



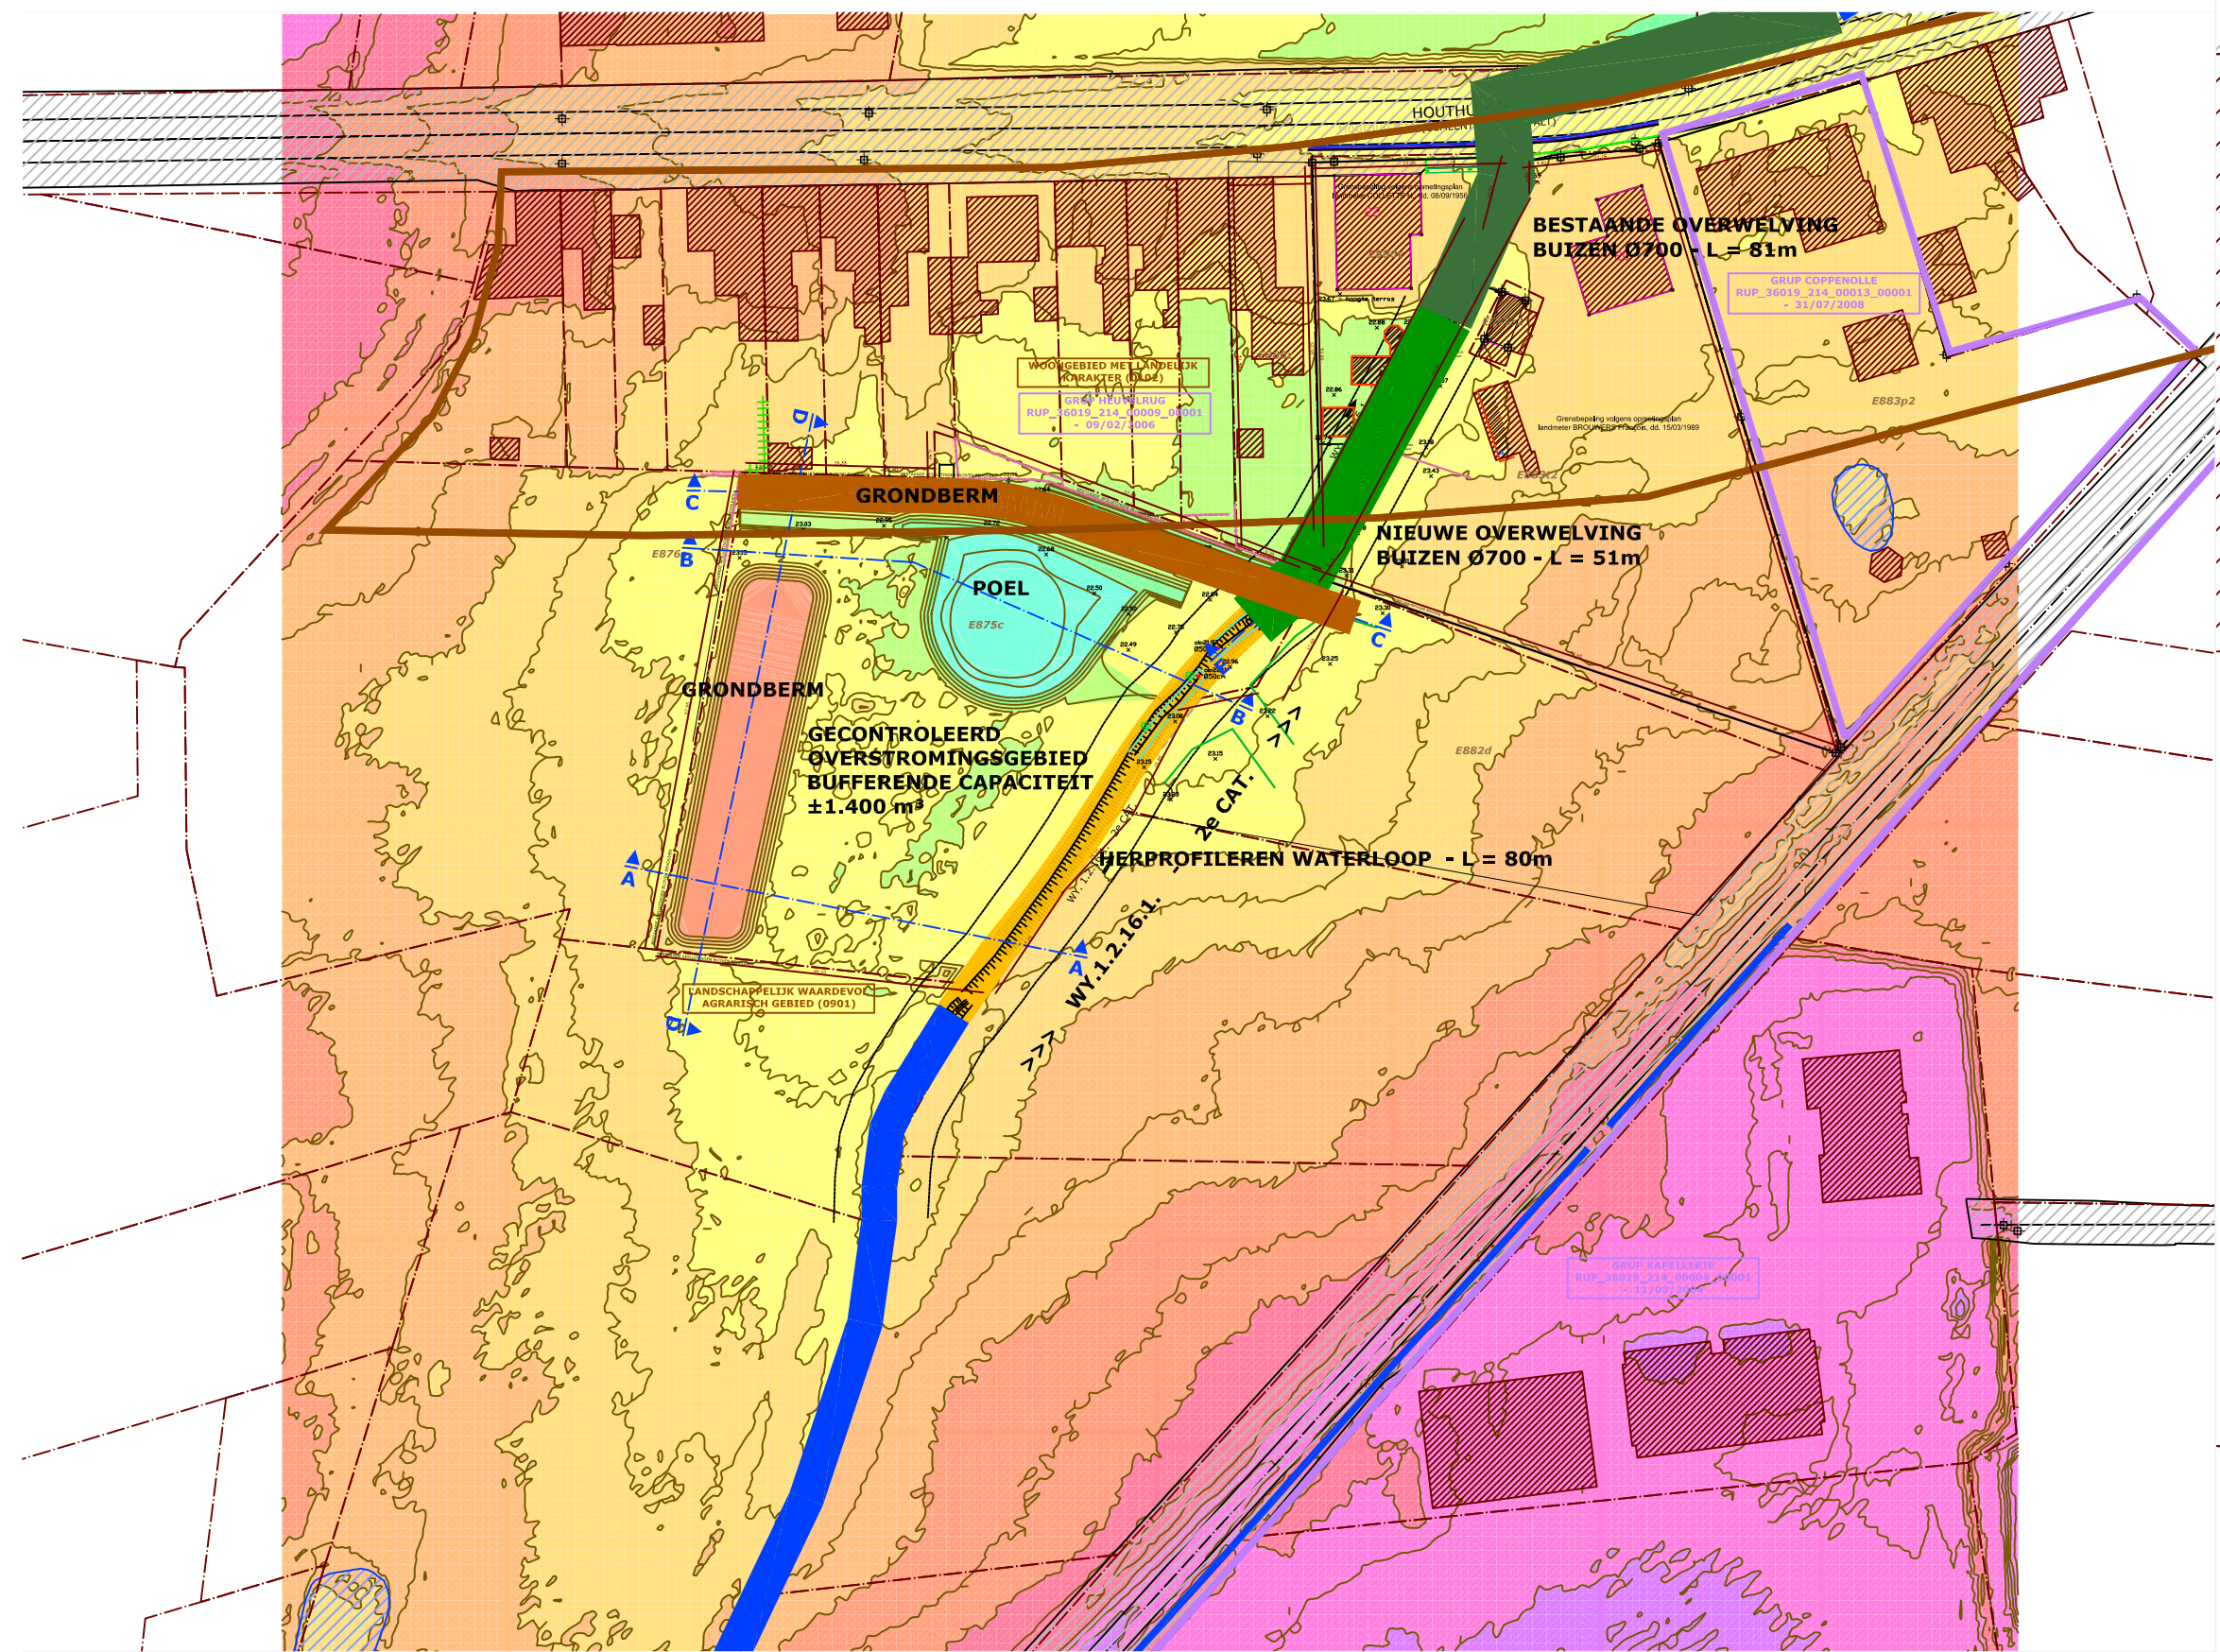

OMGEVINGSPLAN schaal 1:10.000

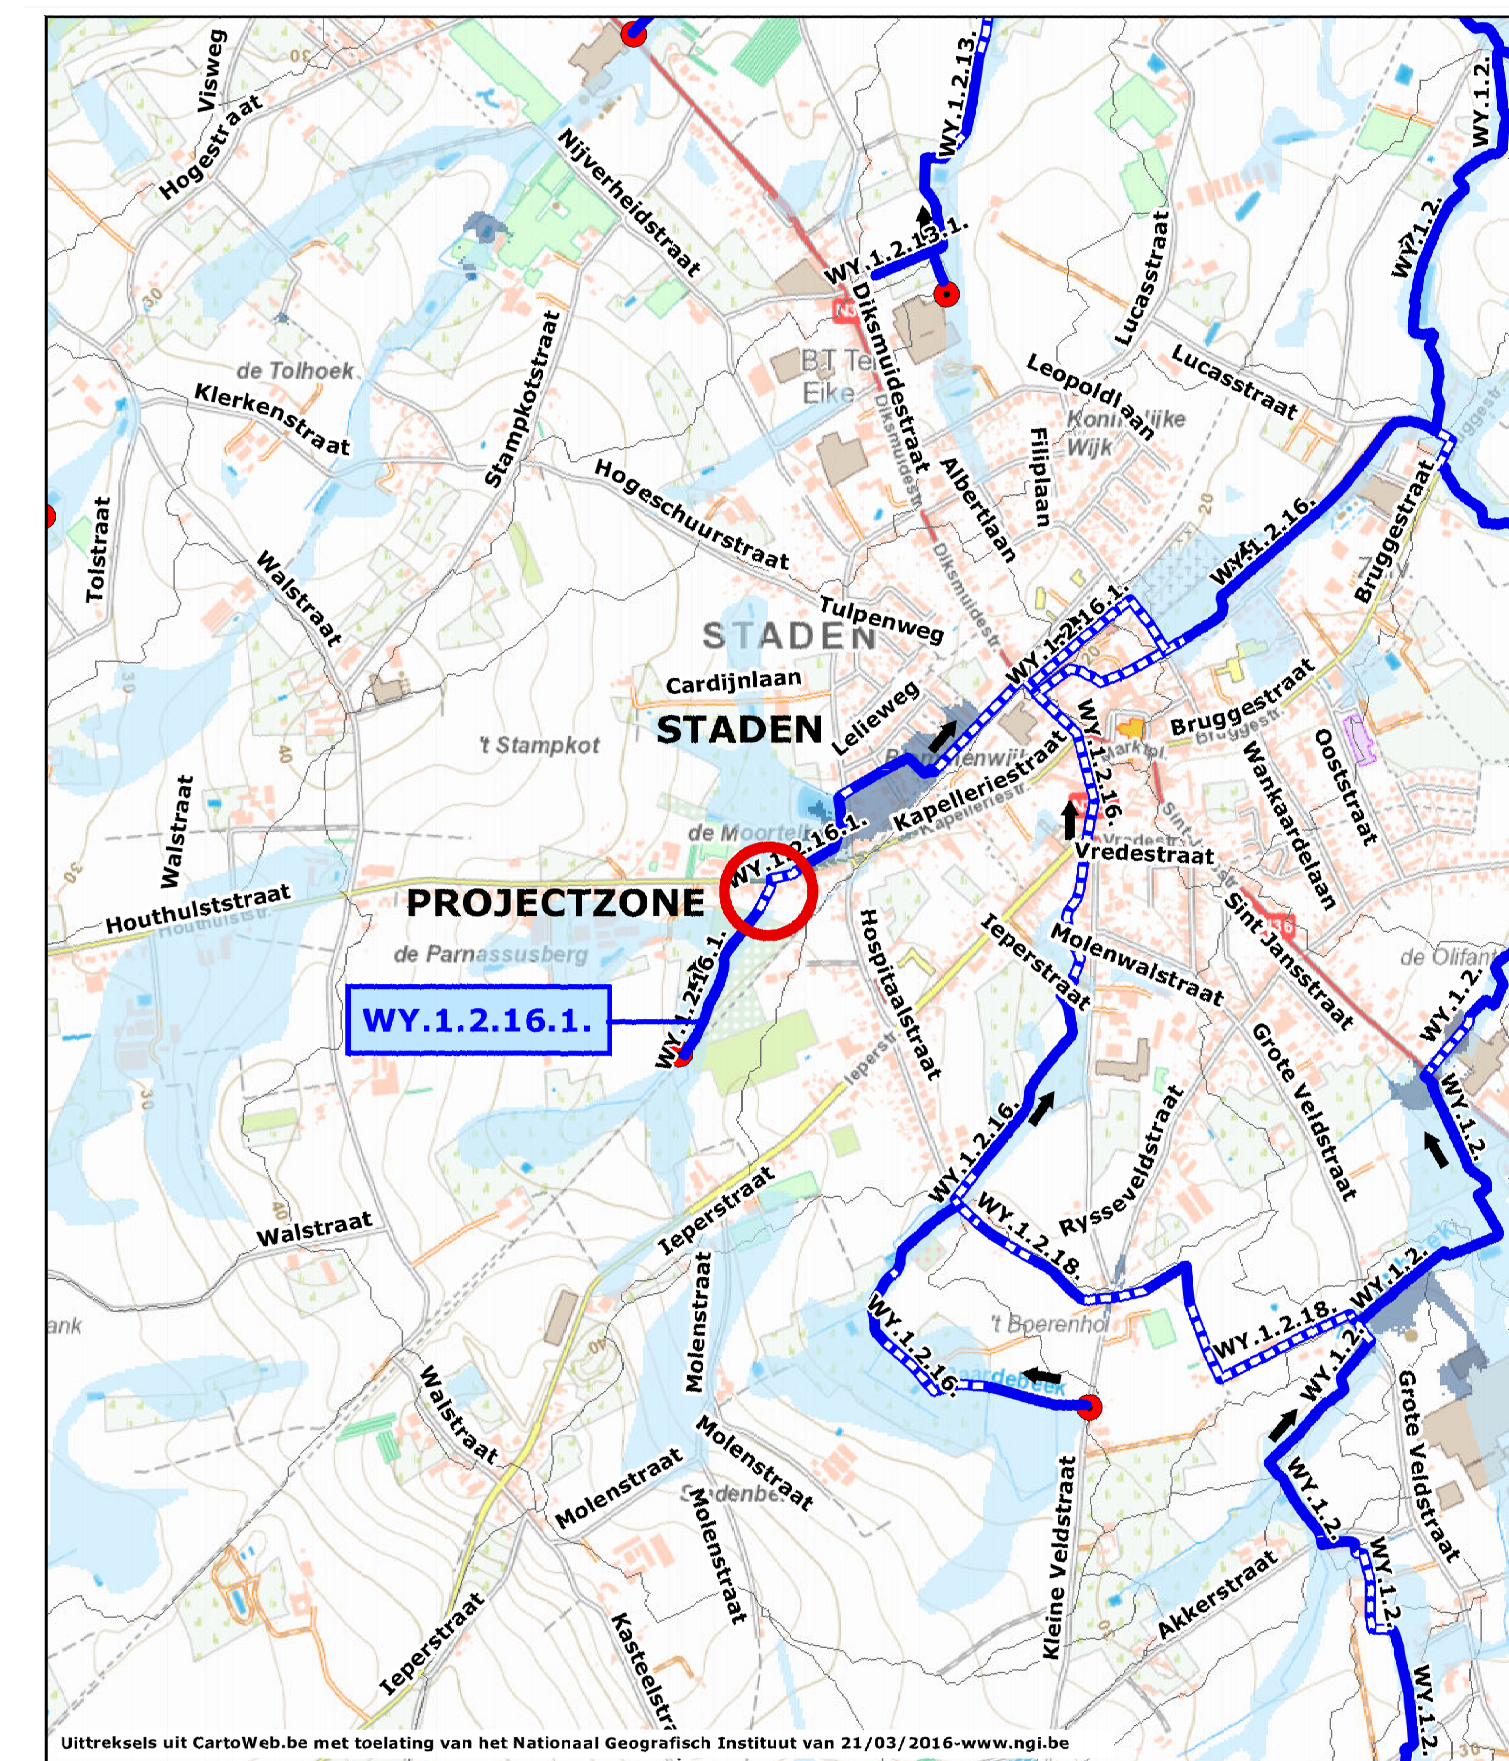

SITUATIEPLAN schaal 1:10.000

Dienst Waterlopen
provinciehuizele Boeverboon
Koning Leopold II-laan 41
B-2000 Sint-Andries
tel: 050 40 31 11
fax: 050 40 31 03
waterlopen@west-vlaanderen.be

gemeente: STADEN

**SYNTHEPLAN AANVRAAG
OMGEVINGSVERGUNNING**

AANLEGGEN VAN EEN OVERSTROMINGSGERIED (G.O.G.) OP EEN
INGESCHREVEN WATERLOOP VAN 2d CAT. (WY.1.2.16.1.) EN DEELS
OVERWELVEN VAN EEN DEEL VAN DEZE WATERLOOP.

plannummer	GRONDPLAN	SITUATIEPLAN	OMGEVINGSPLAN
1/1	DWARSPROFIELEN	LENGTEPROFIEL	
revisie	datum	aanpassingen	

voorbereid door:	Jeroen Bouvyn	opgemaakt te	Brugge,
opgemeten door:	Provinciale Meetploeg		
getekend door:	Jeroen Bouvyn	Ing. Jan Vandecavey	directeur
Geden en goedgekeurd door de provincieraad van West-Vlaanderen in zitting van:			
de provinciegriffier		de voorzitter	
Geert ANTHEERENS		Christof DEAEGER	
schaal: diverse	BB : -	dossier nr. 0851/2005/001/WAT06	




INDEX	MIN (m TAW)	MAX (m TAW)
1	21.000	21.500
2	21.500	22.000
3	22.000	22.500
4	22.500	23.000
5	23.000	23.500
6	23.500	24.000
7	24.000	24.500
8	24.500	25.000
9	25.000	25.500
10	25.500	26.000
11	26.000	26.500
12	26.500	27.000

NIEUWE TOESTAND	
	OPEN BEERDEEL
	WATERWEGUITBREIDING NIEUW BEERDEEL
	WINTERBEDDINGEN / HELLINGEN
	DIPHOGING / GRONDBERM
	TE BEHOUDEN SPONTAAN BOS (OPGESCHOTEN GEROOID BOS)
	NIEUWE STEENSLAGVERHARDING
	AANZICHT BETON OF METSELWERK / OPENBAAR DOEIN
	BESTAANDE BOOM - TE BEHOUDEN
	BESTAANDE BOOM - TE ROOIJEN

	Waterloop 1ste categorie
	Waterloop 2de categorie
	Waterloop 3de categorie
GRONDPLAN schaal 1:200

PROFIELEN schaal 1:200

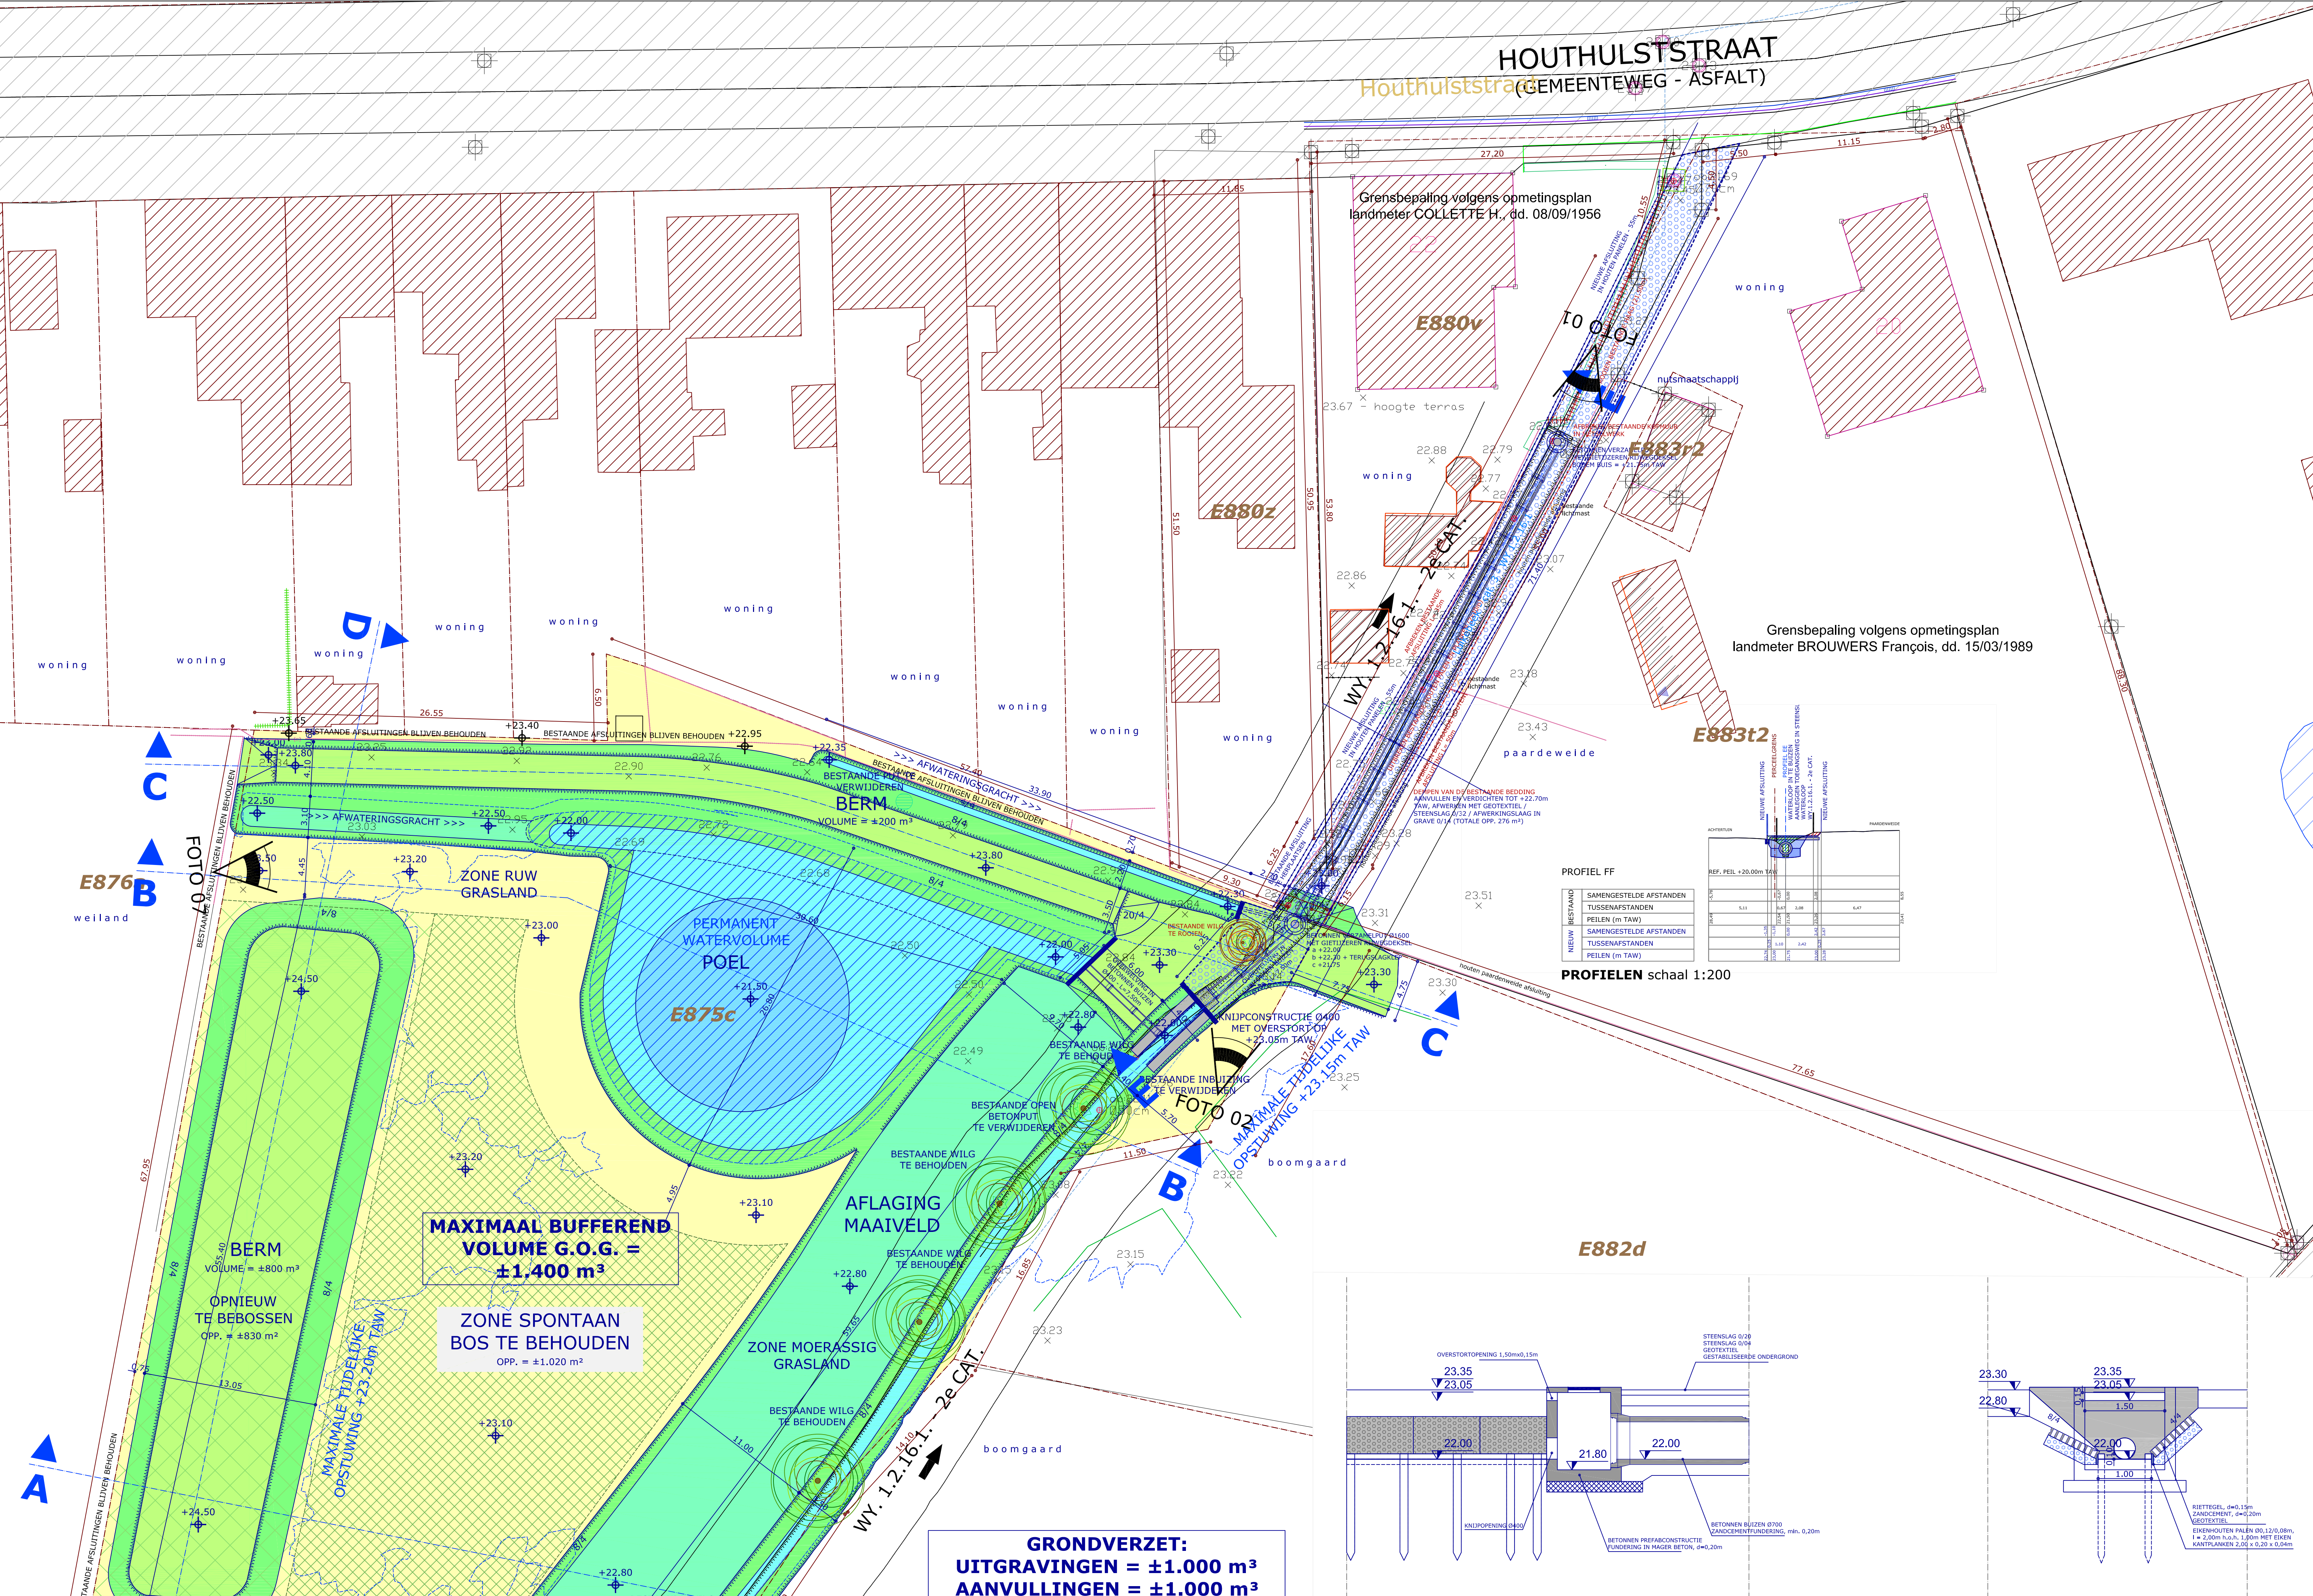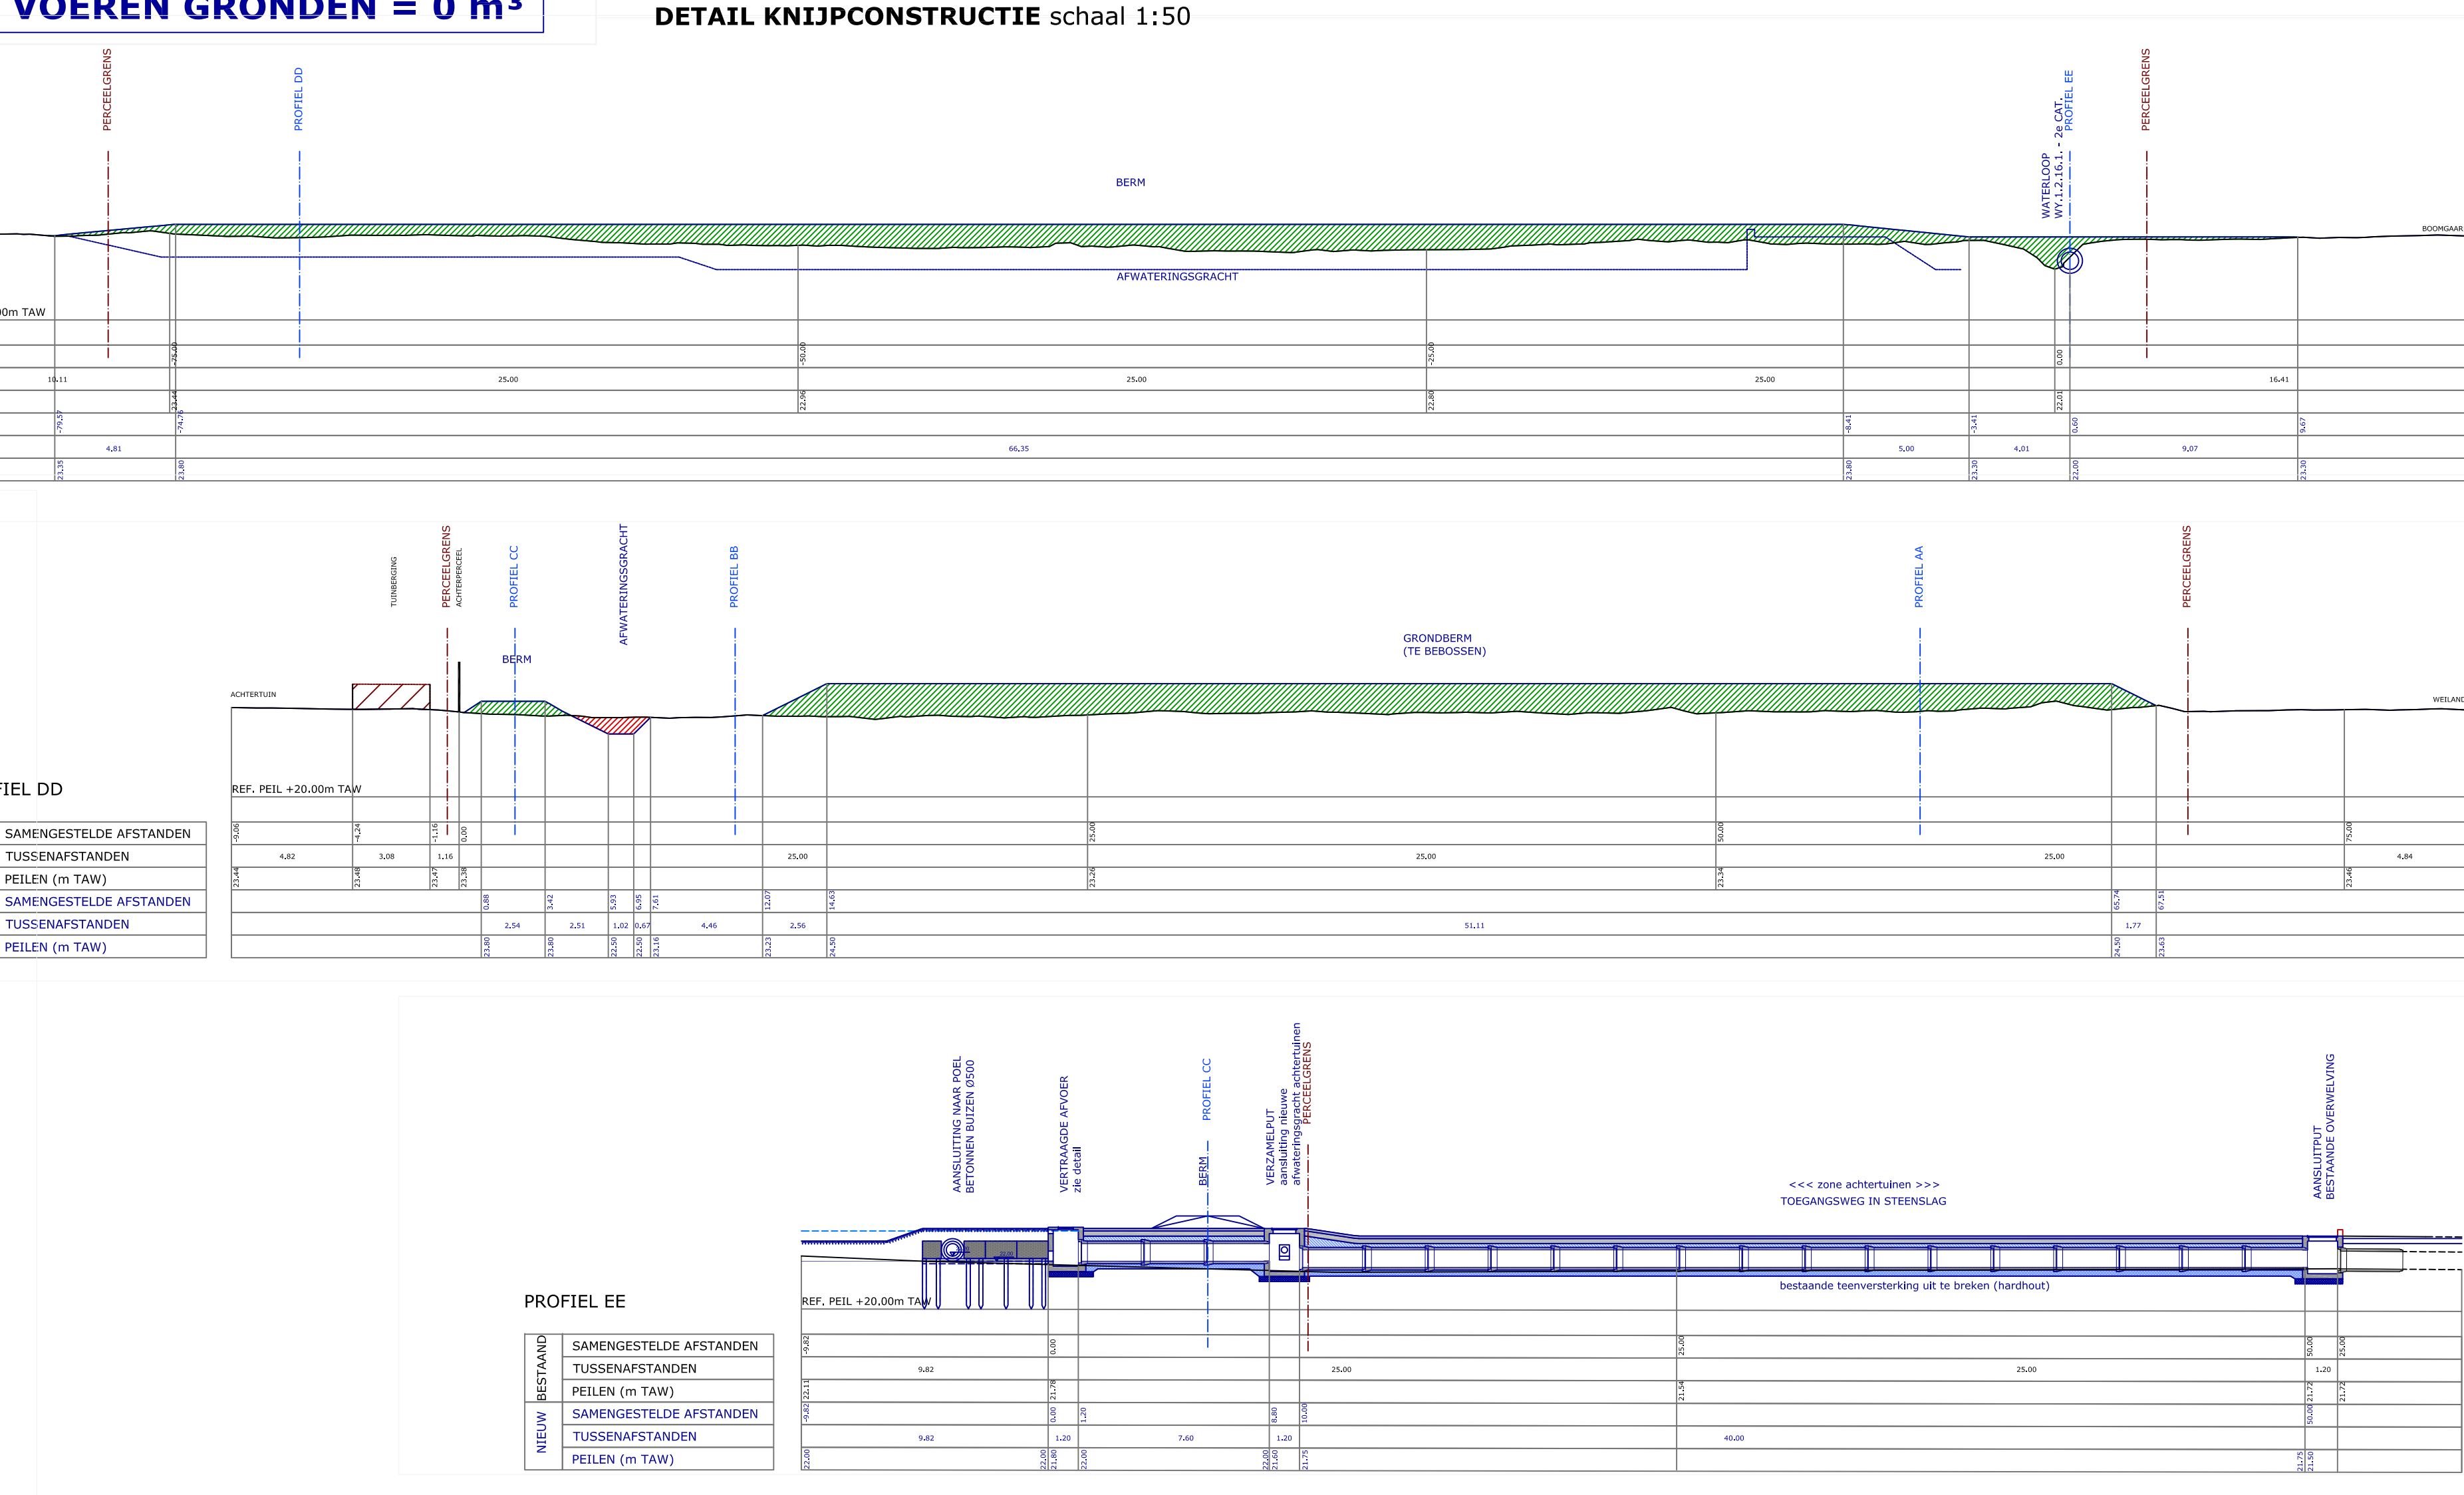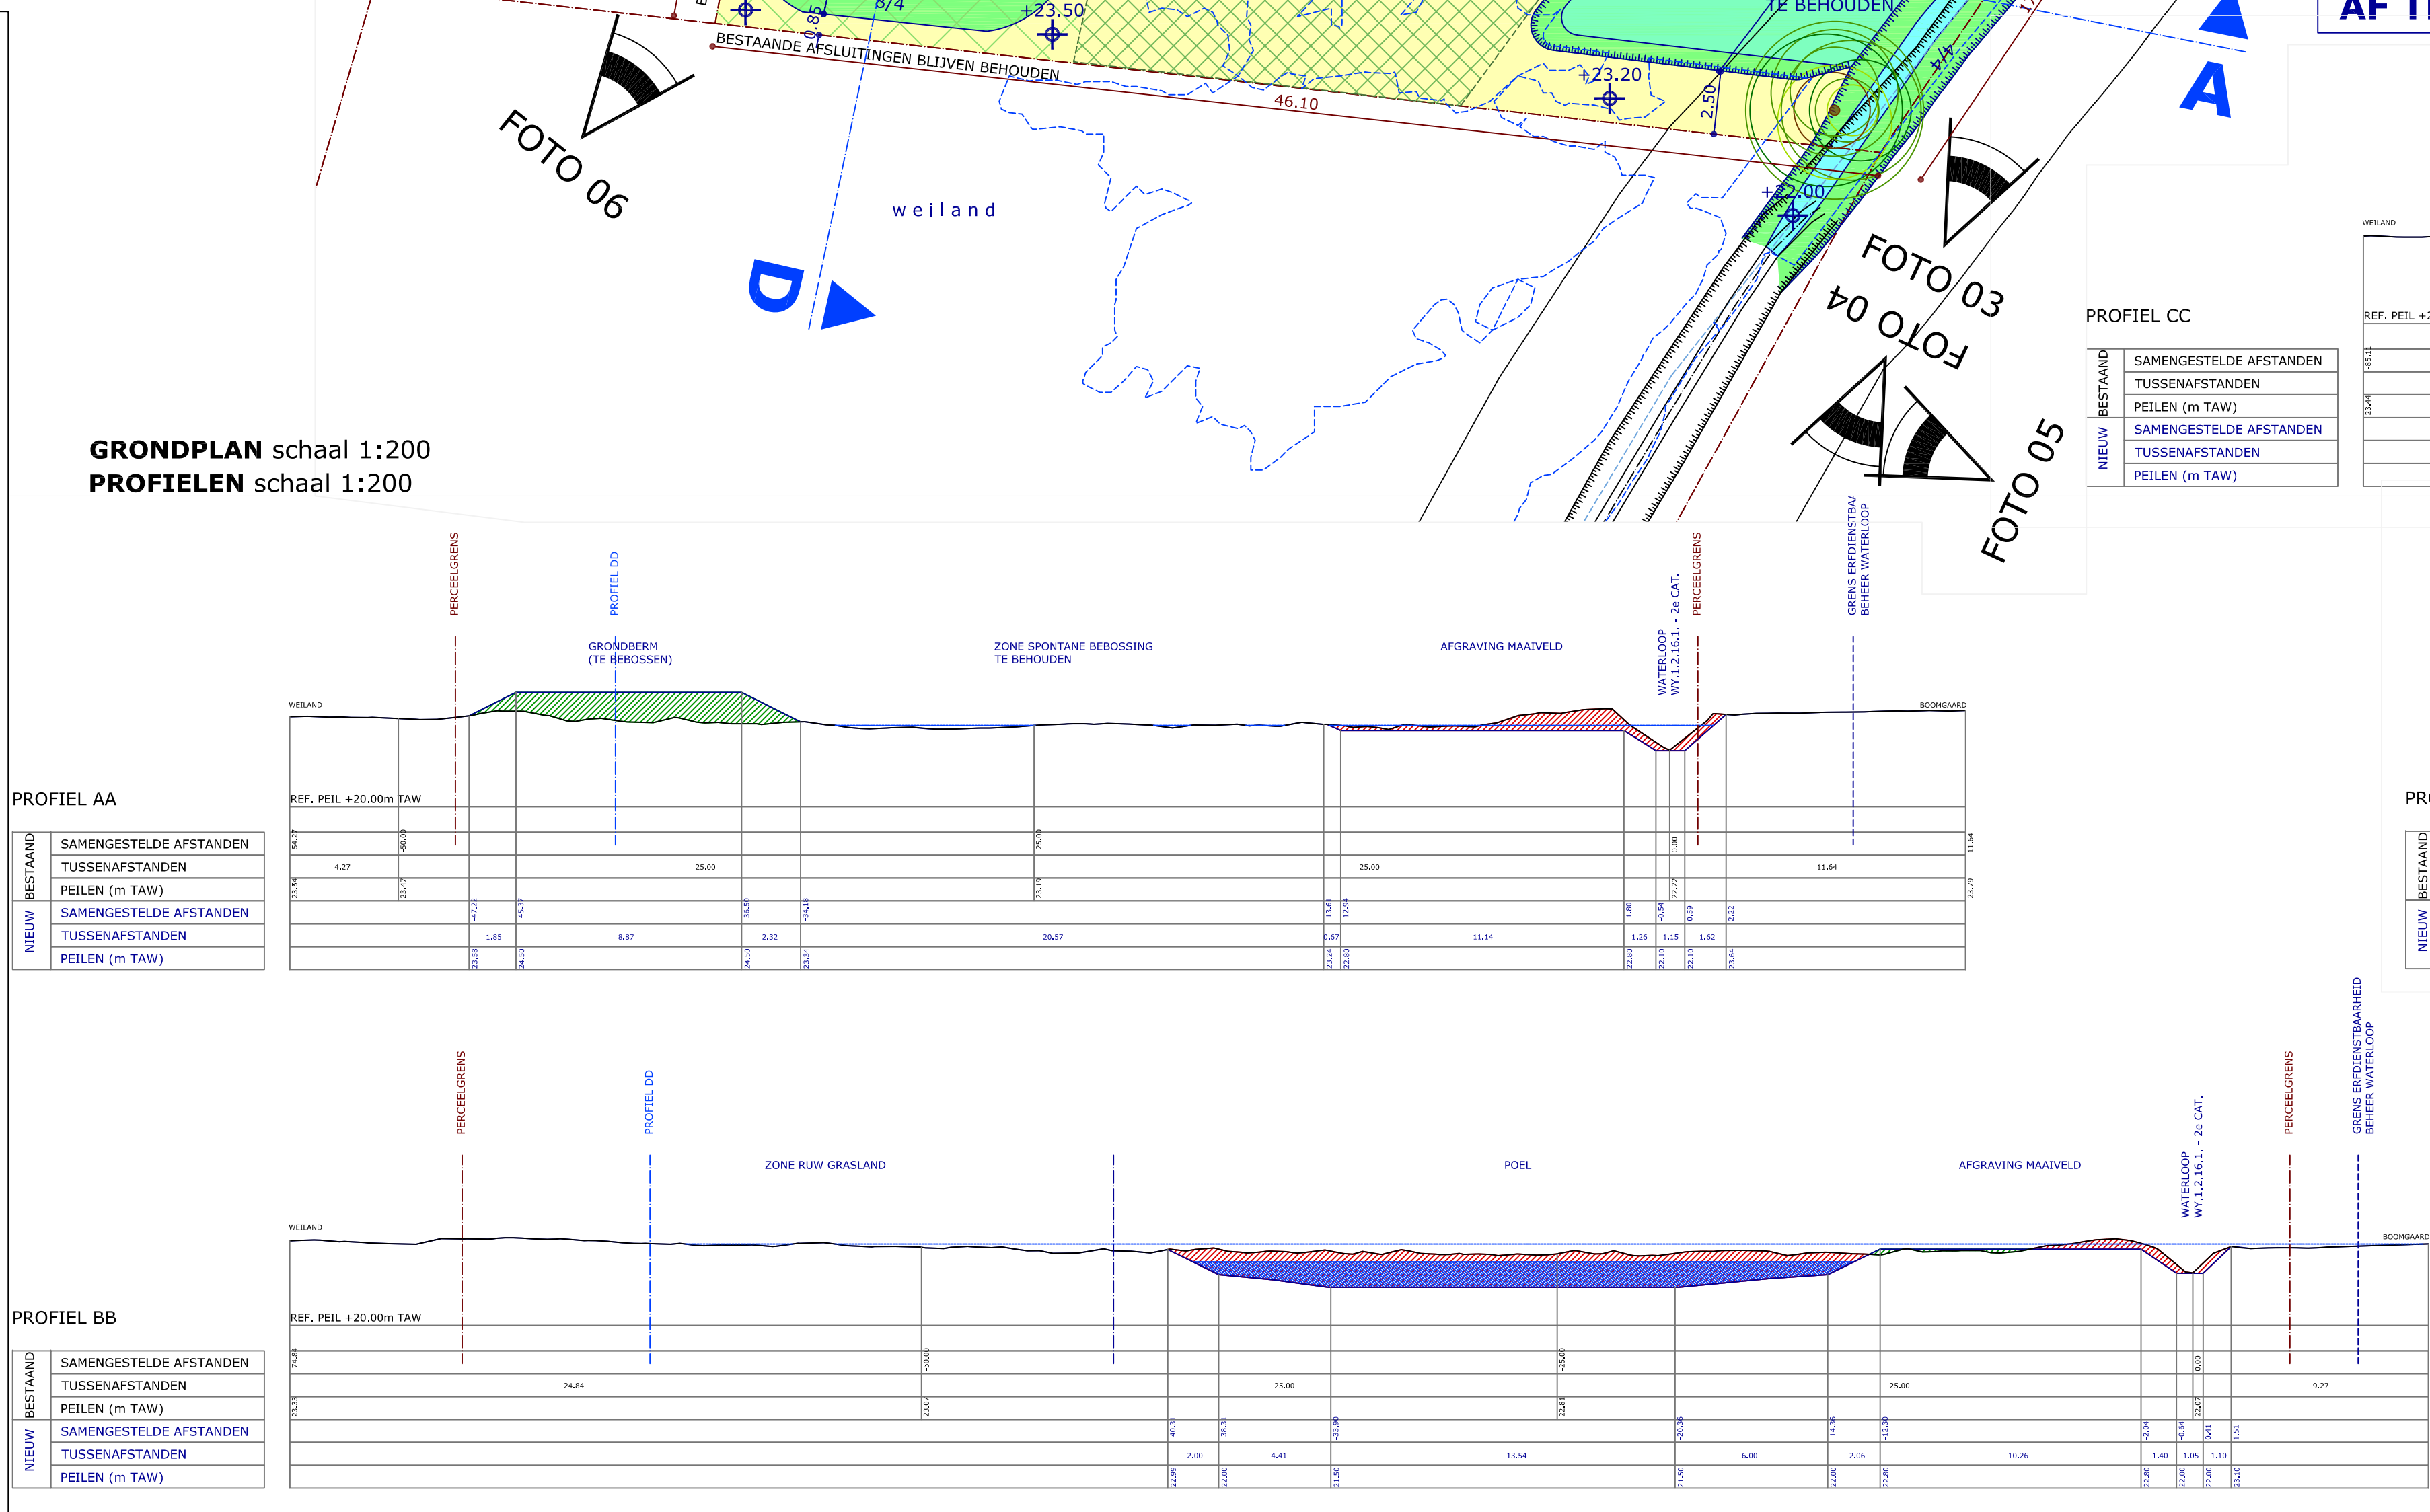

DETAIL KNIPCONSTRUCTIE schaal 1:50