


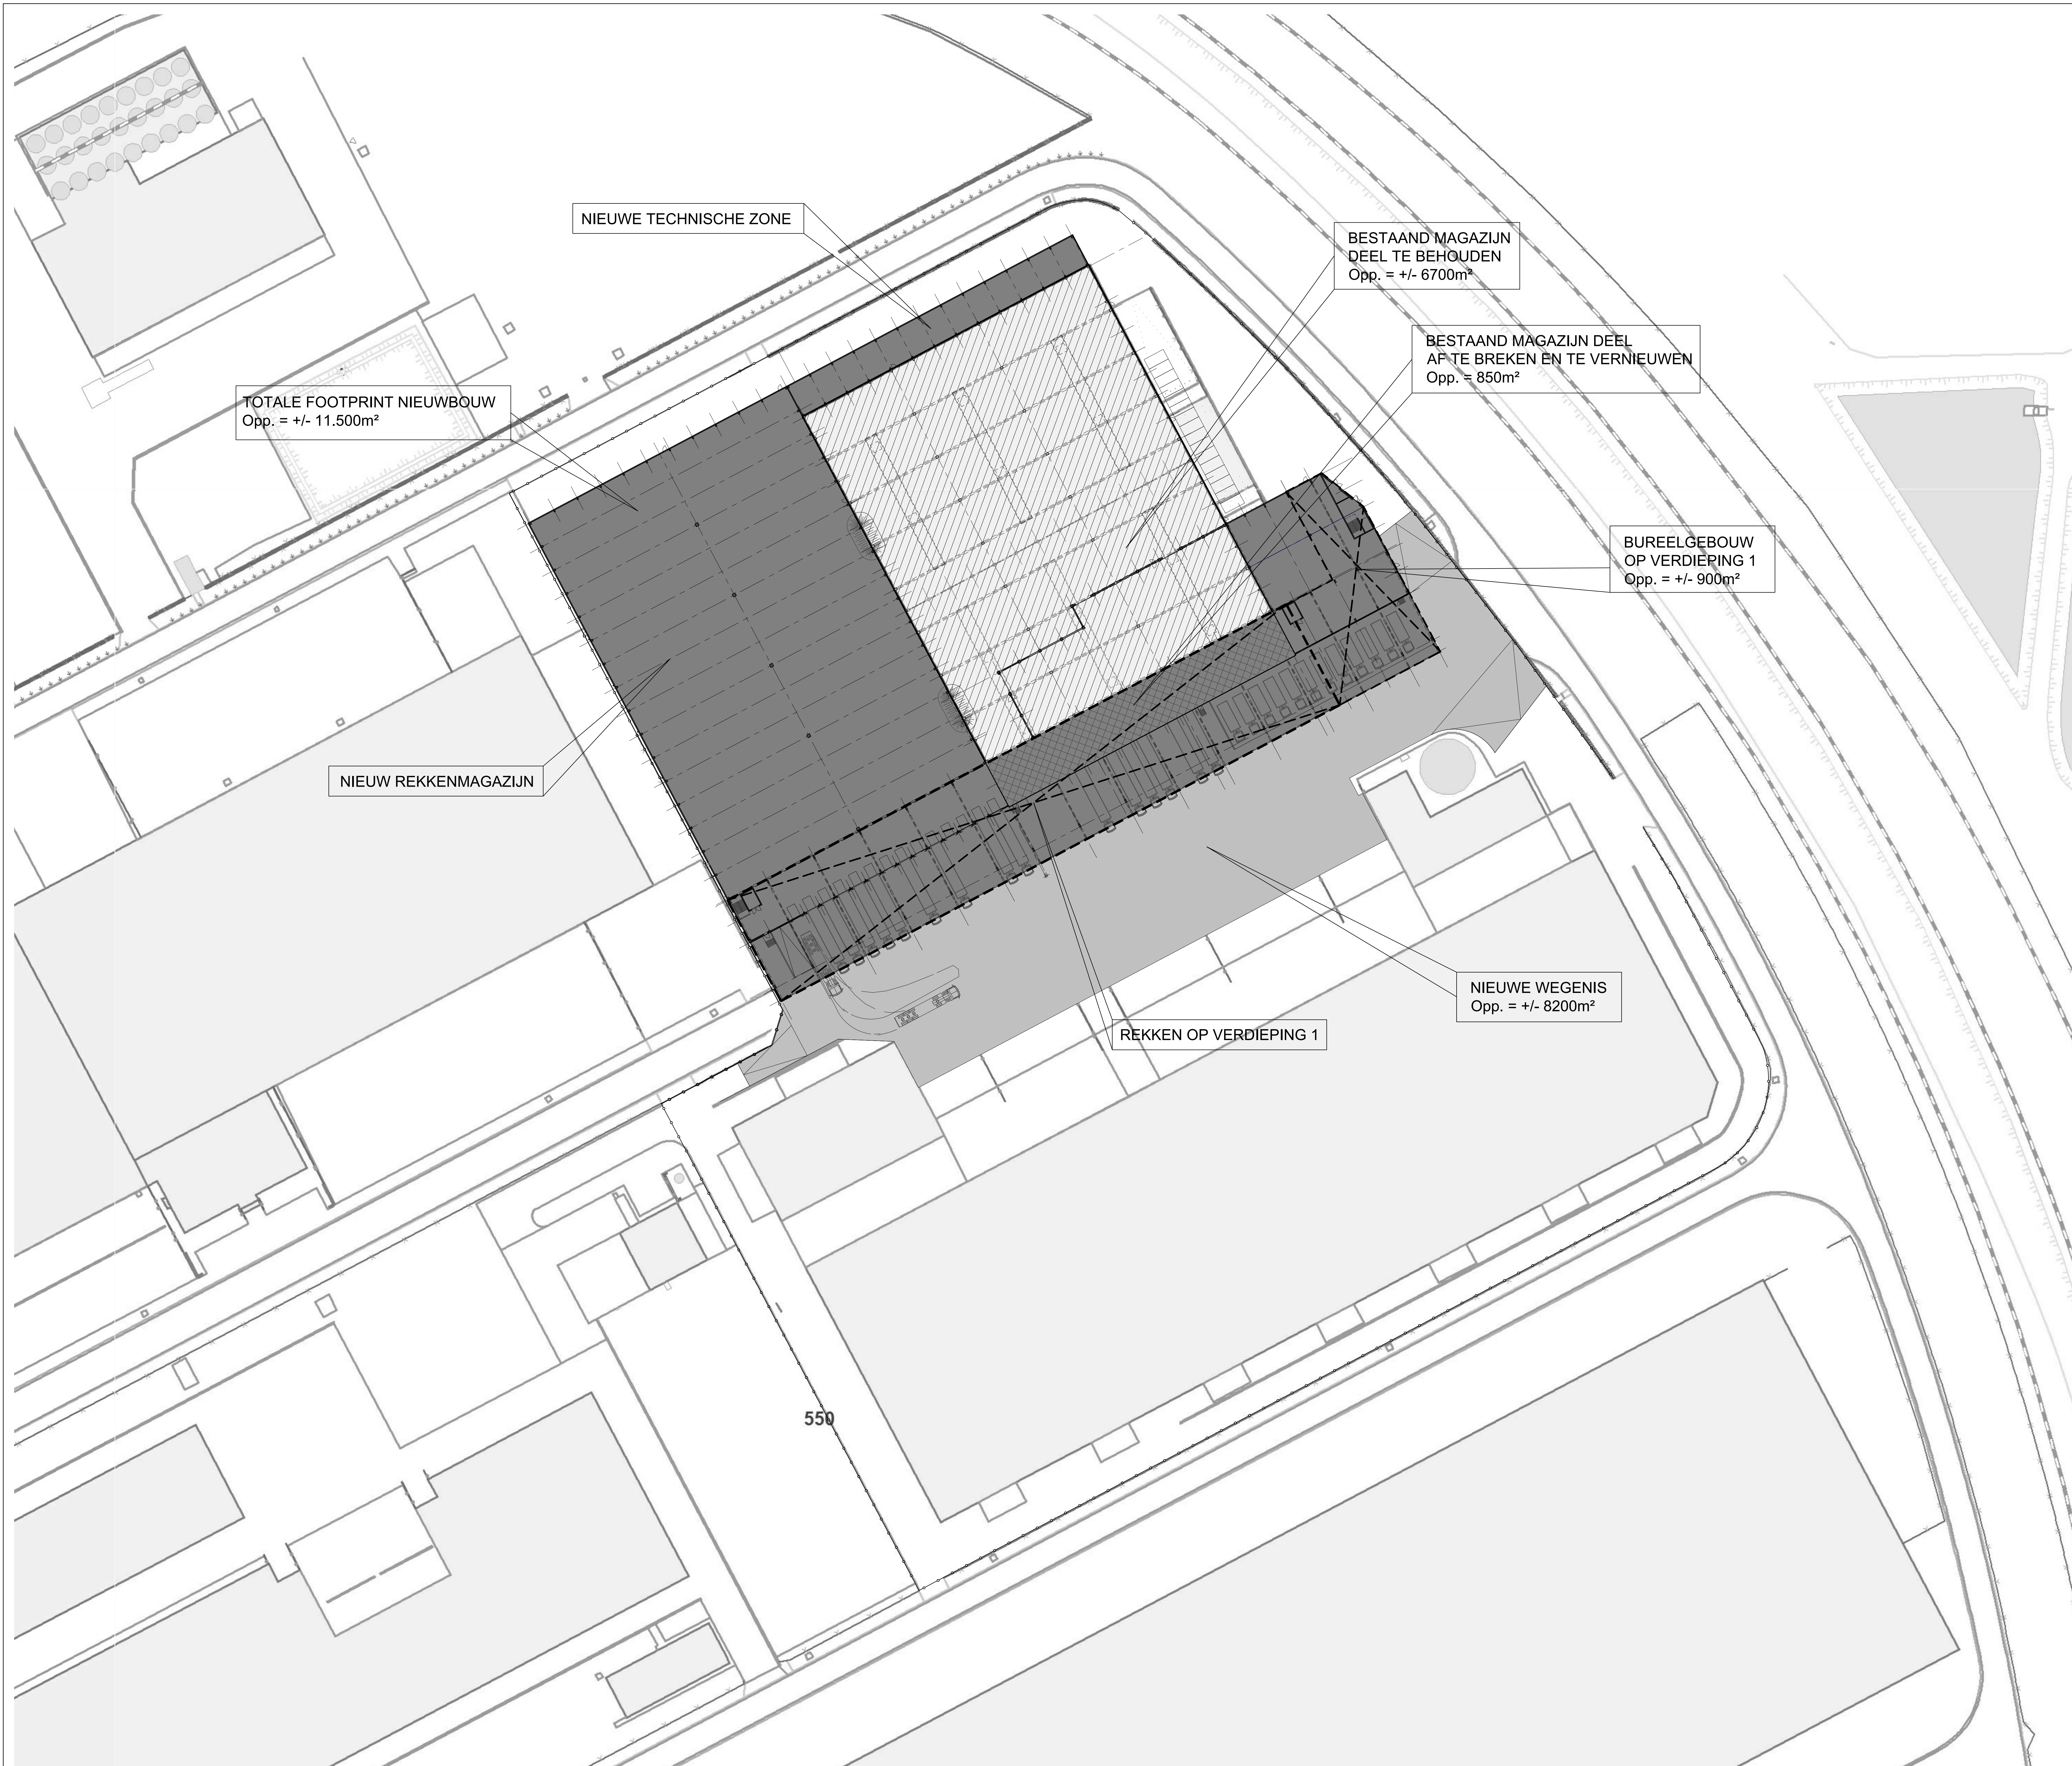

Groeningenlei 132 - 2550 Kontich
T:03 239 58 75
info@arcade-eng.com
www.arcade-eng.com

VERBOUWINGSWERKEN EN REORGANISATIE
SITE BLAUWHOEF

- BOUWPLAATS

OPDRACHTGEVER -
VAN WELLEN

ARCHITECT -

[illegible]

INPLANTINGSPLAN

DATUM 23-10-2019	Architectuur - Voorontwerp	5357 - AR - 1001 - A
1/500		

○ Het kopiëren (vermenigvuldigen) en openbaar maken van auteursrechtelijk werk (werktekeningen, proefopdrachten, ontwerpen, documentatie etc.), door Arcade geleverd of beschikbaar gesteld, is ten strengste verboden en kan enkel via schriftelijke toestemming van Arcade.