BOUWPLAATS
Ichtegem - Afdeling 2 - Sectie B
kad. percelen nrs. 1416R & 1416T
en deel van kad. perceel nr. 1419N

BOUWHEER
Residentie Vastgoed bv
Marktstraat 20
8460 Oudenburg

EIGEN PLANREFERENTIE
07.2 - Terreinprofielen nieuw

PLANNAAM
BA_EernegemStationsstraat80-82_T_N_TerreinprofielenNieuw

PLANDATUM
04.03.2020

WIJZIGINGEN


Landmeetkantoor Decoster bv
DECOSTER NICO, *zaakvoerder*
Elisabethlaan 17 - 8820 Torhout
Tel. 050/73.66.10 - 0476/42.65.51
e-mail: info@landmeterdecoster.be
www.landmeterdecoster.be

schaal: 1/200
0 5 10 15m

TERREINPROFIEL T1-T1'

nieuwe toestand

Schaal : 1/200
Referentiehoogte : 0.00

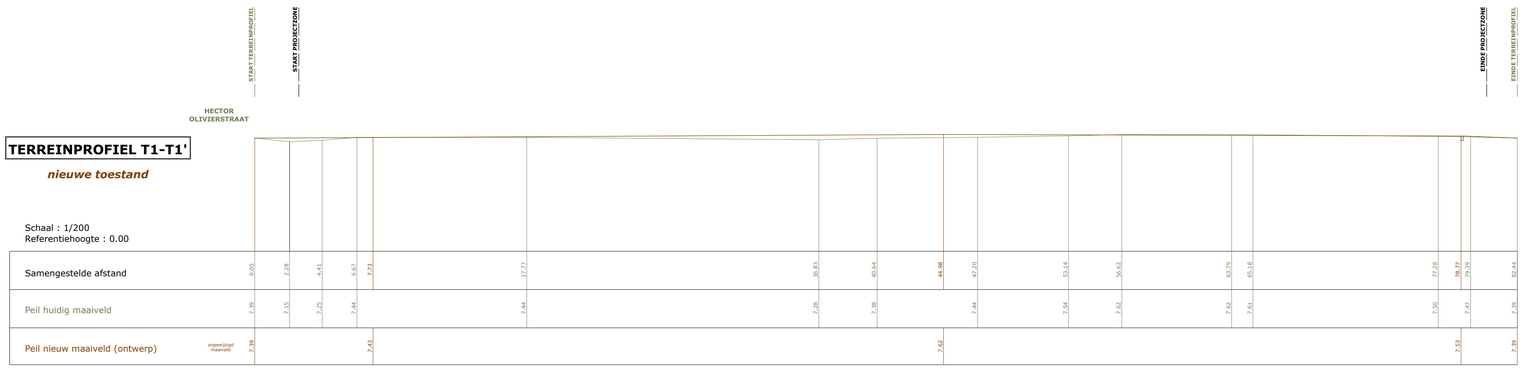

TERREINPROFIEL T2-T2'

nieuwe toestand

Schaal : 1/200
Referentiehoogte : 0.00

