

BOUWPLAATS
Ichtegem - Aldelgem 2 - Sectie B
kad. percelen nrs. 1416R & 1416T
en deel van kad. percelen nrs. 1409D & 1419N

BOUWHEER
Residentie Vastgoed bv
Marktstraat 20
8460 Oudenburg






Landmeetkantoor Decoster bv
RUCOSTER 1003, zwaarder
Elisabethlaan 17 - 8820 Torhout
Tel. 05073.66.10 - 0476.42.65.51
e-mail: info@landmeetdecoster.be
www.landmeetdecoster.be

EIGEN PLANREFERENTIE
03 - Grondplan Infra

PLANNAAM
BA_ErnegemStationsstraat80-82_P_N_GrondplanInfra

PLANDATUM
03.04.2020

WIJZIGINGEN

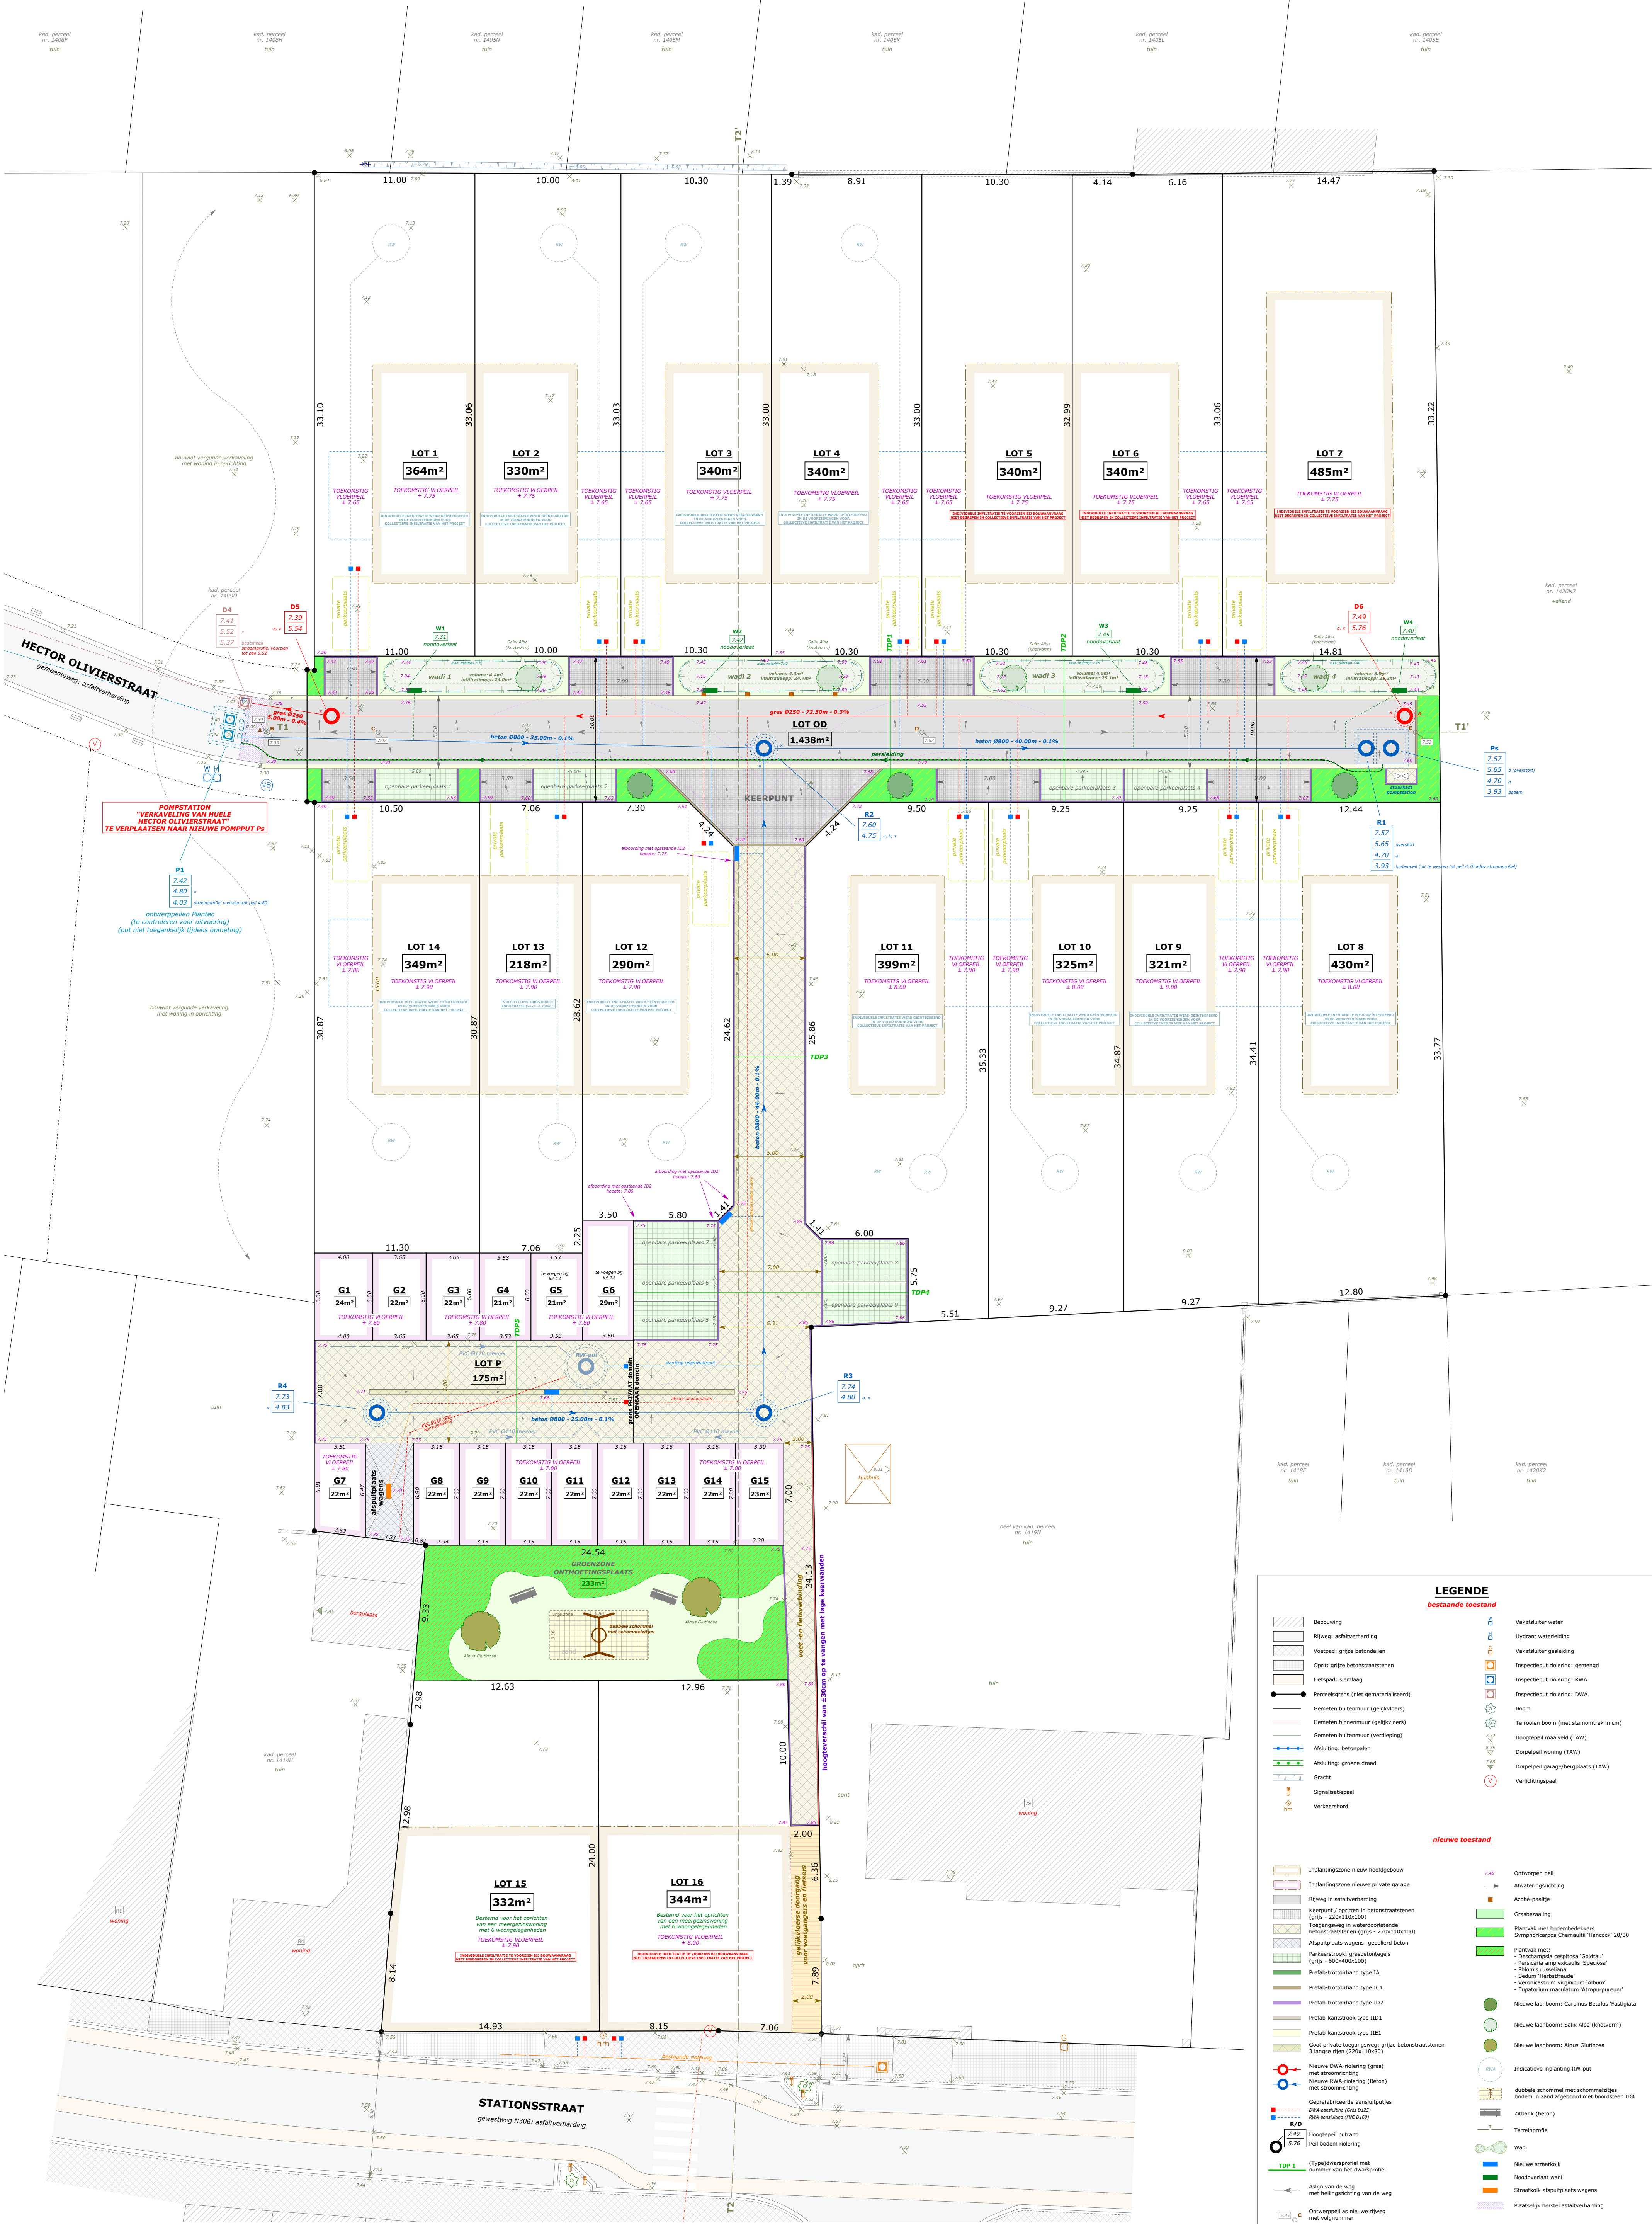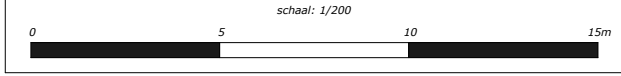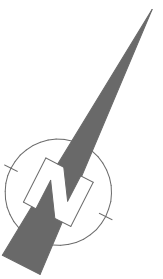

LEGENDE

bestaande toestand

- | | | | |
|--|---------------------------------------|--|---------------------------------------|
| | Bestaande bebouwing | | Vakafsluit water |
| | Rijweg: asfaltverharding | | Hydrant waterleiding |
| | Voetpad: grijs betonbalken | | Vakafsluit gasleiding |
| | Oprit: grijs betonstraatstenen | | Inspectieput riolering: gemengd |
| | Flatspad: slemlaag | | Inspectieput riolering: RWA |
| | Perceelsgrens (niet gematerialiseerd) | | Inspectieput riolering: DWA |
| | Gemeten buitenmuur (gelijkvloers) | | Boom |
| | Gemeten binnenmuur (gelijkvloers) | | Te roeien boom (met stamomtrek in cm) |
| | Gemeten buitenmuur (verdieping) | | Hoogspiegel maaiweld (TAW) |
| | Afsluiting: betonpalen | | Dorpelpeil woning (TAW) |
| | Afsluiting: groene draad | | Dorpelpeil garage/bergruimte (TAW) |
| | Gracht | | Verlichtingspaal |
| | Signaaltapijpeil | | |
| | Verkeersbord | | |

nieuwe toestand

- | | | | |
|--|---|--|---|
| | Implantatiezone nieuwe hoofdgebouw | | Ontworpen peil |
| | Implantatiezone nieuwe private garage | | Afwatersingsrichting |
| | Rijweg: asfaltverharding | | Azobé-paaltje |
| | Voetpad: grijs betonbalken (grijs - 220x110x100) | | Grasbezaaiing |
| | Toegangsweg in waterdoorlatende betonstraatstenen (grijs - 220x110x100) | | Plantvak met bodembeslekkers |
| | Afsluitingspalen: gepoederd beton | | Symphoricarpos Chemodactylus "Nesscock" 20/30 |
| | Parkerstrook: gresbetonsteentegels (grijs - 600x400x100) | | Plantvak met: |
| | Prefab-trottoirband type 1A | | - Deschampsia cespitosa "Goldtau" |
| | Prefab-trottoirband type 1C1 | | - Persicaria angustifolia "Spectra" |
| | Prefab-trottoirband type 1D1 | | - Phlox russelliana |
| | Prefab-trottoirband type 1E1 | | - Sedum hybridum |
| | Goot private toegangsweg: grijs betonstraatstenen | | - Veronicastrum virginicum "Album" |
| | Nieuwe DWA-riolering (gres) met stroomrichting | | - Eupatorium maculatum "Aureopurpureum" |
| | Nieuwe RWA-riolering (Beton) met stroomrichting | | Nieuwe laanboom: Salix Alba (knorvm) |
| | Gegrefabriceerde aansluitputjes | | Nieuwe laanboom: Alnus Glutinosa |
| | DWA-aansluiting (RWA 0/20) | | Indicatieve inplanting RW-put |
| | RWA-aansluiting (PVC 0/200) | | dubbele schommel met schommelrijtjes bodem in zand afgeboord met boordsteen ID4 |
| | R/W | | Zitbank (beton) |
| | Hoogspiegel padrand | | Terreinprofiel |
| | Peil bodem riolering | | Wadi |
| | TDP 1 (Type)dwarsprofiel met nummer van het dwarsprofiel | | Nieuwe straatkolk |
| | Aflijn van de weg met hellingrichting van de weg | | Noodverlaat wadi |
| | Ontwerppeil as nieuwe rijweg met volgnummer | | Straatkolk afsluitplaats wagens |
| | | | Plaatselijk herstel asfaltverharding |