

Bestaande riolering

Op te breken bestaande riolering


RWA-leiding
lengte - diameter - helling - materiaal

DWA-leiding
lengte - diameter - helling - materiaal

Persleiding
lengte - diameter - helling - materiaal

D1
+ 17.36
a: 15.30
b: 16.01
x: 15.30

R1: RWA - D1; DWA - O1: overstort - PS1: pompstort
Maarveeldeel - BOK a,b,x

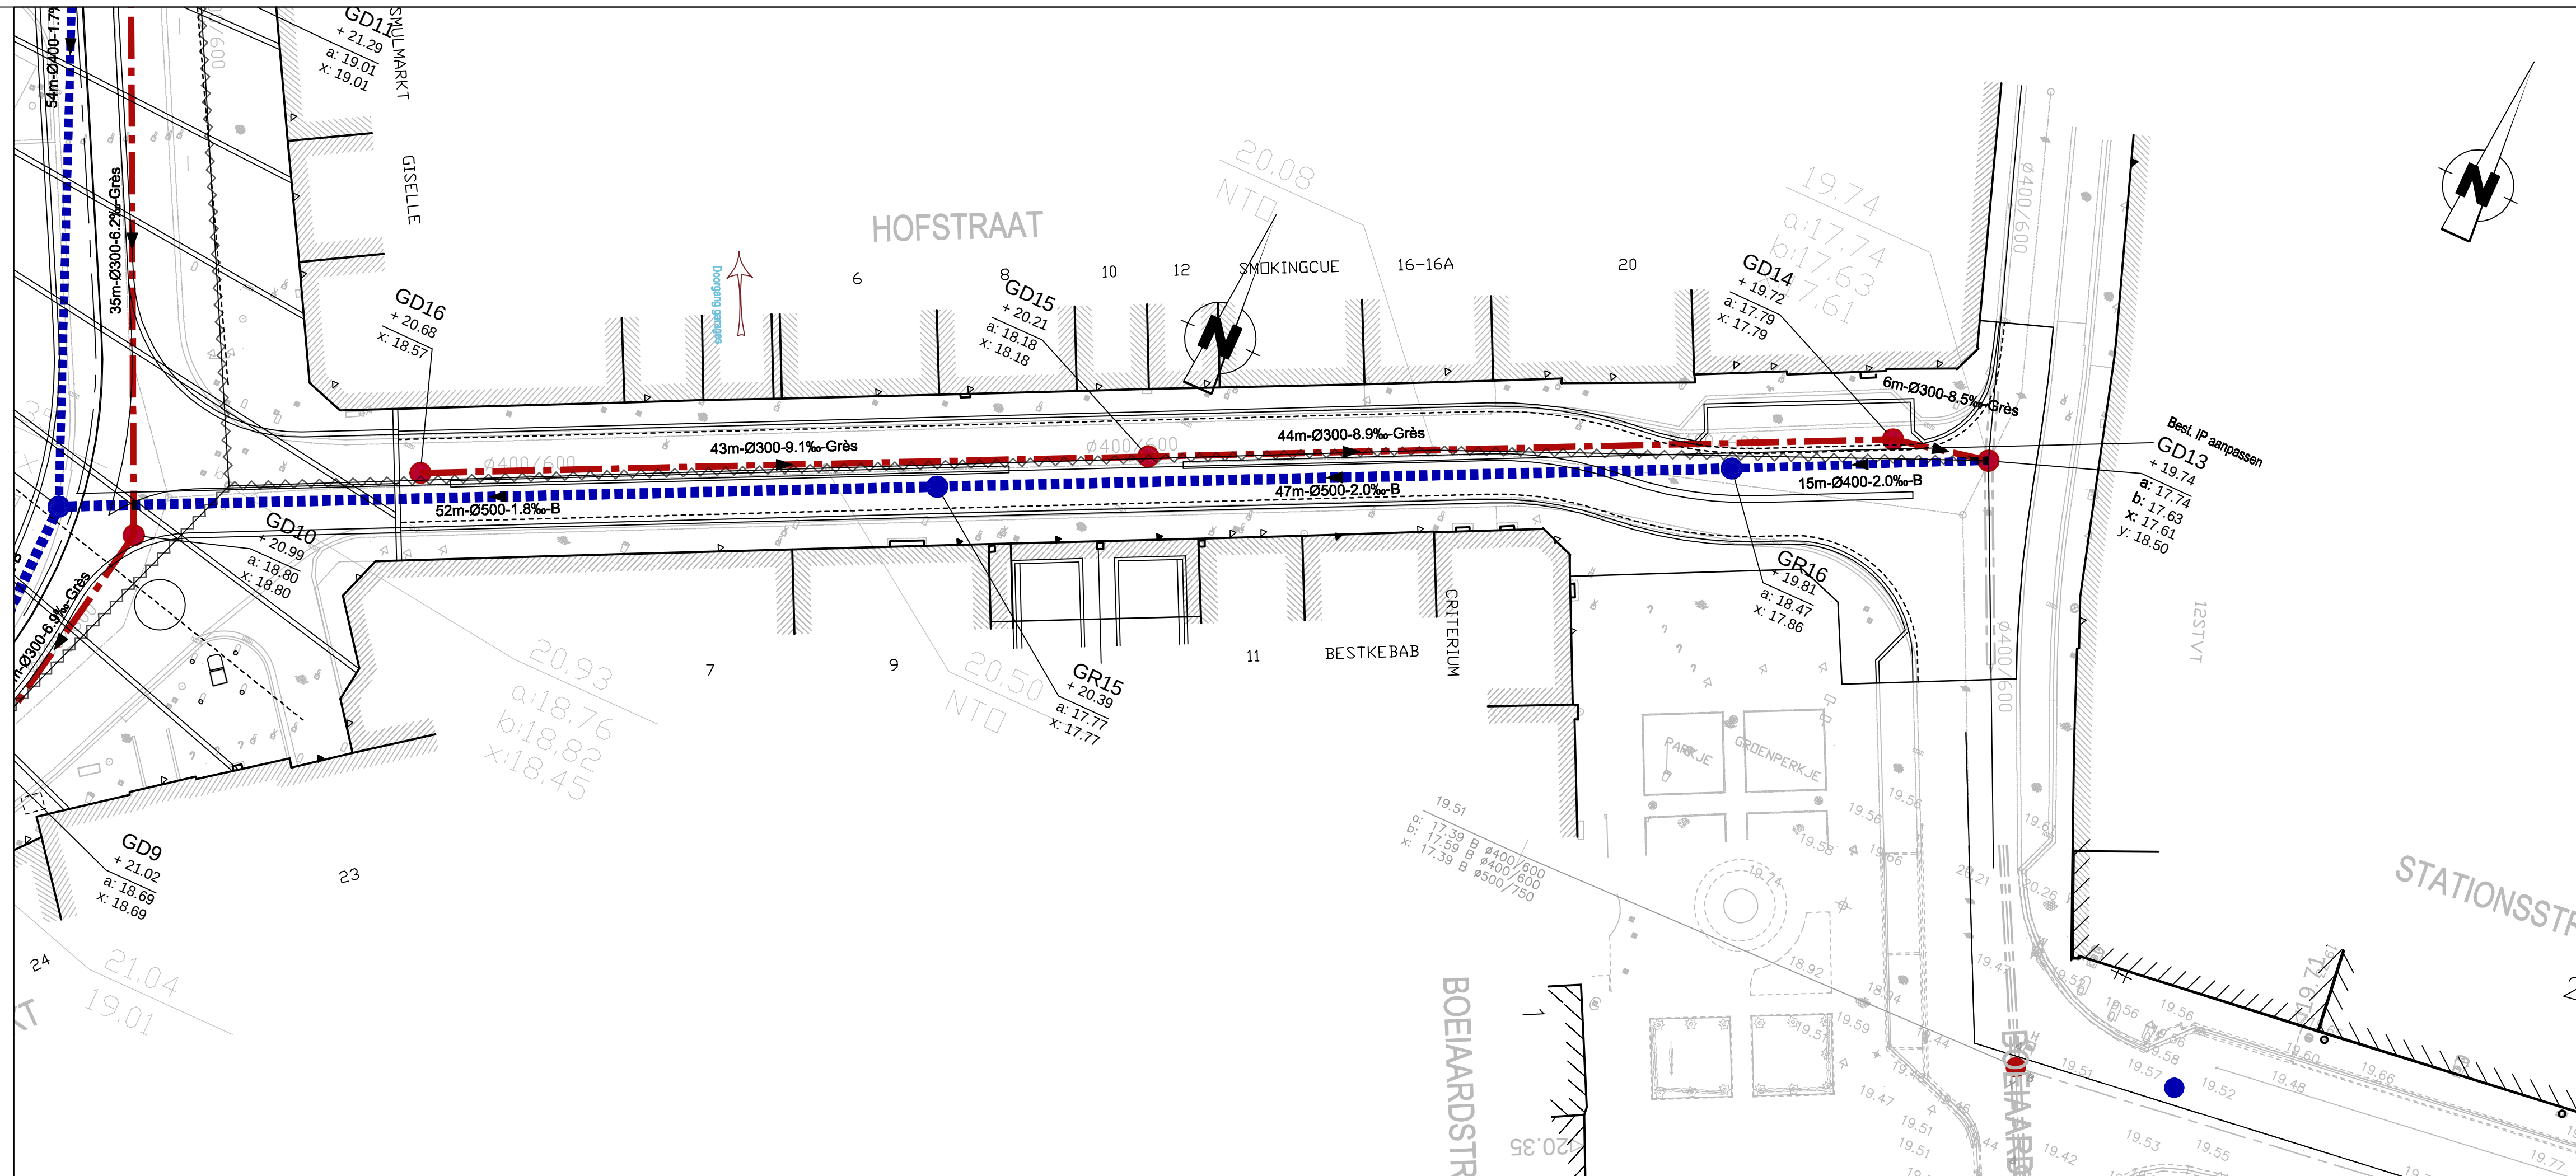

 SWECO		
Wijzigingen		Datum
1	Ontwerp	31-01-2020
2	Aangepast ontwerp	21-02-2020

West-Vlaanderen	ARRONDISSEMENT: Torhout	Stad	Torhout
------------------------	--------------------------------	-------------	----------------

AANBESTEDENDE OVERHEID	MEDEOPDRACHTGEVER	MEDEOPDRACHTGEVER
	Stad Torhout  levenDe stad	

Torhout : Stationsomgeving

FASE 1

PROJECTNUMMER		<i>Ontwerp Riolerings Hofstraat</i>
FLUVIUS:	R.001619	
VMM:	W215115	
AQUAFIN:	-	
SB:	14690094	
		PLANNR: F1-4.2.5 / 6 SCHAAL: 1:250

Stad Torhout Gemeenteraad dd. : C.B.S. dd. :	MEDEOPDRACHTGEVER
De Burgemeester Dhr. Kristof Audenaert De Secretaris Dhr. Tom Vandenbergh	
Fluvius System Operator cvba	STUDIEBUREAU  SWECO vestiging Kortrijk Engelse Wandeling 70 B-8510 Kortrijk-Marke T +32 (0) 2 383 06 40
Manager Kenniscentrum Riolerings Carlo Bollen	Regio-ingenieur NAL Riolerings Isabel Vanderhaeghe
Operationeel Manager Ing. Wim Deschuytter	
www.swecobelgium.be	