




BOUWHEER : A&A Demeulenaere & co bvba  
dhr Piet Veracx  
dhr Demeulenaere Tony  
Kruisstraat 1  
8840 STADEN


BOUWPLAATS : Vladslostraat  
8610 KORTEMARK  
3e afdeling sectie A nr

INPLANTINGSPLAN  
Nieuwe toestand




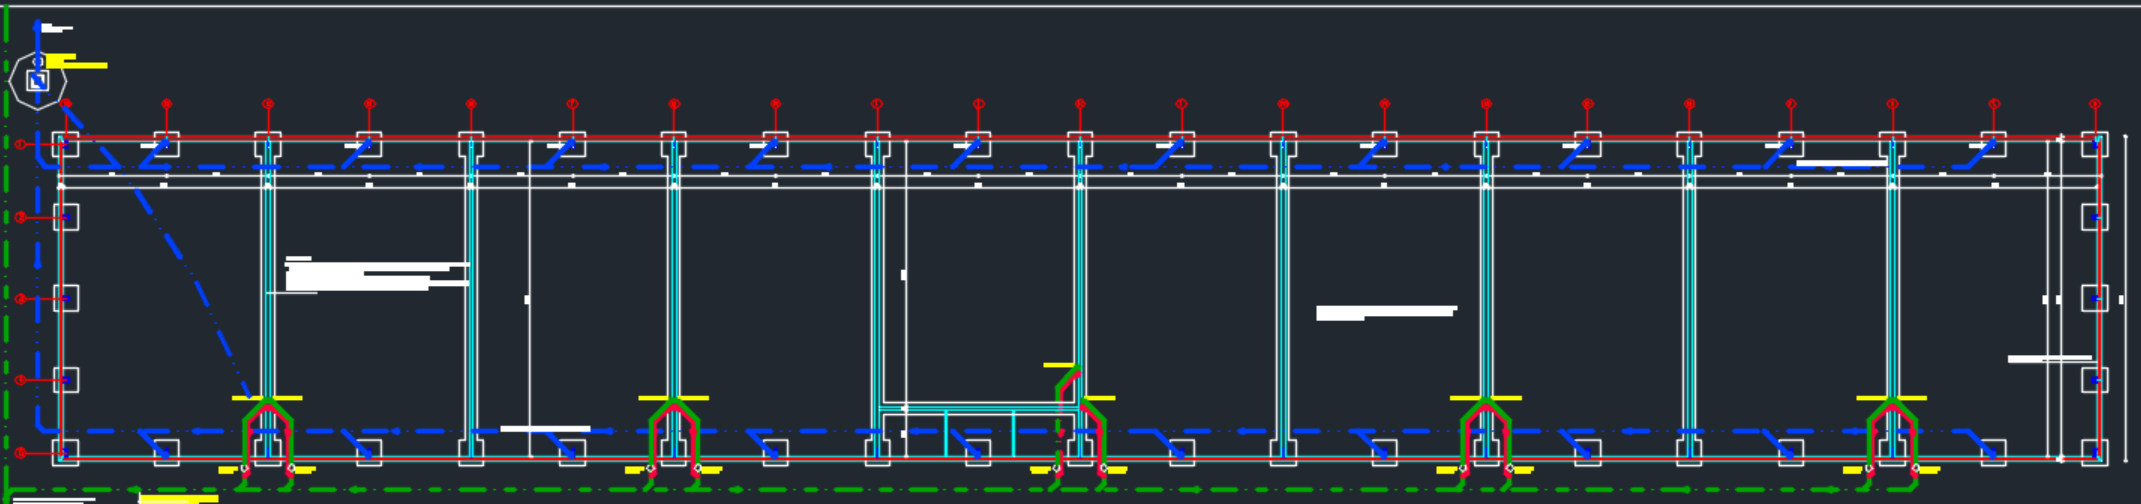



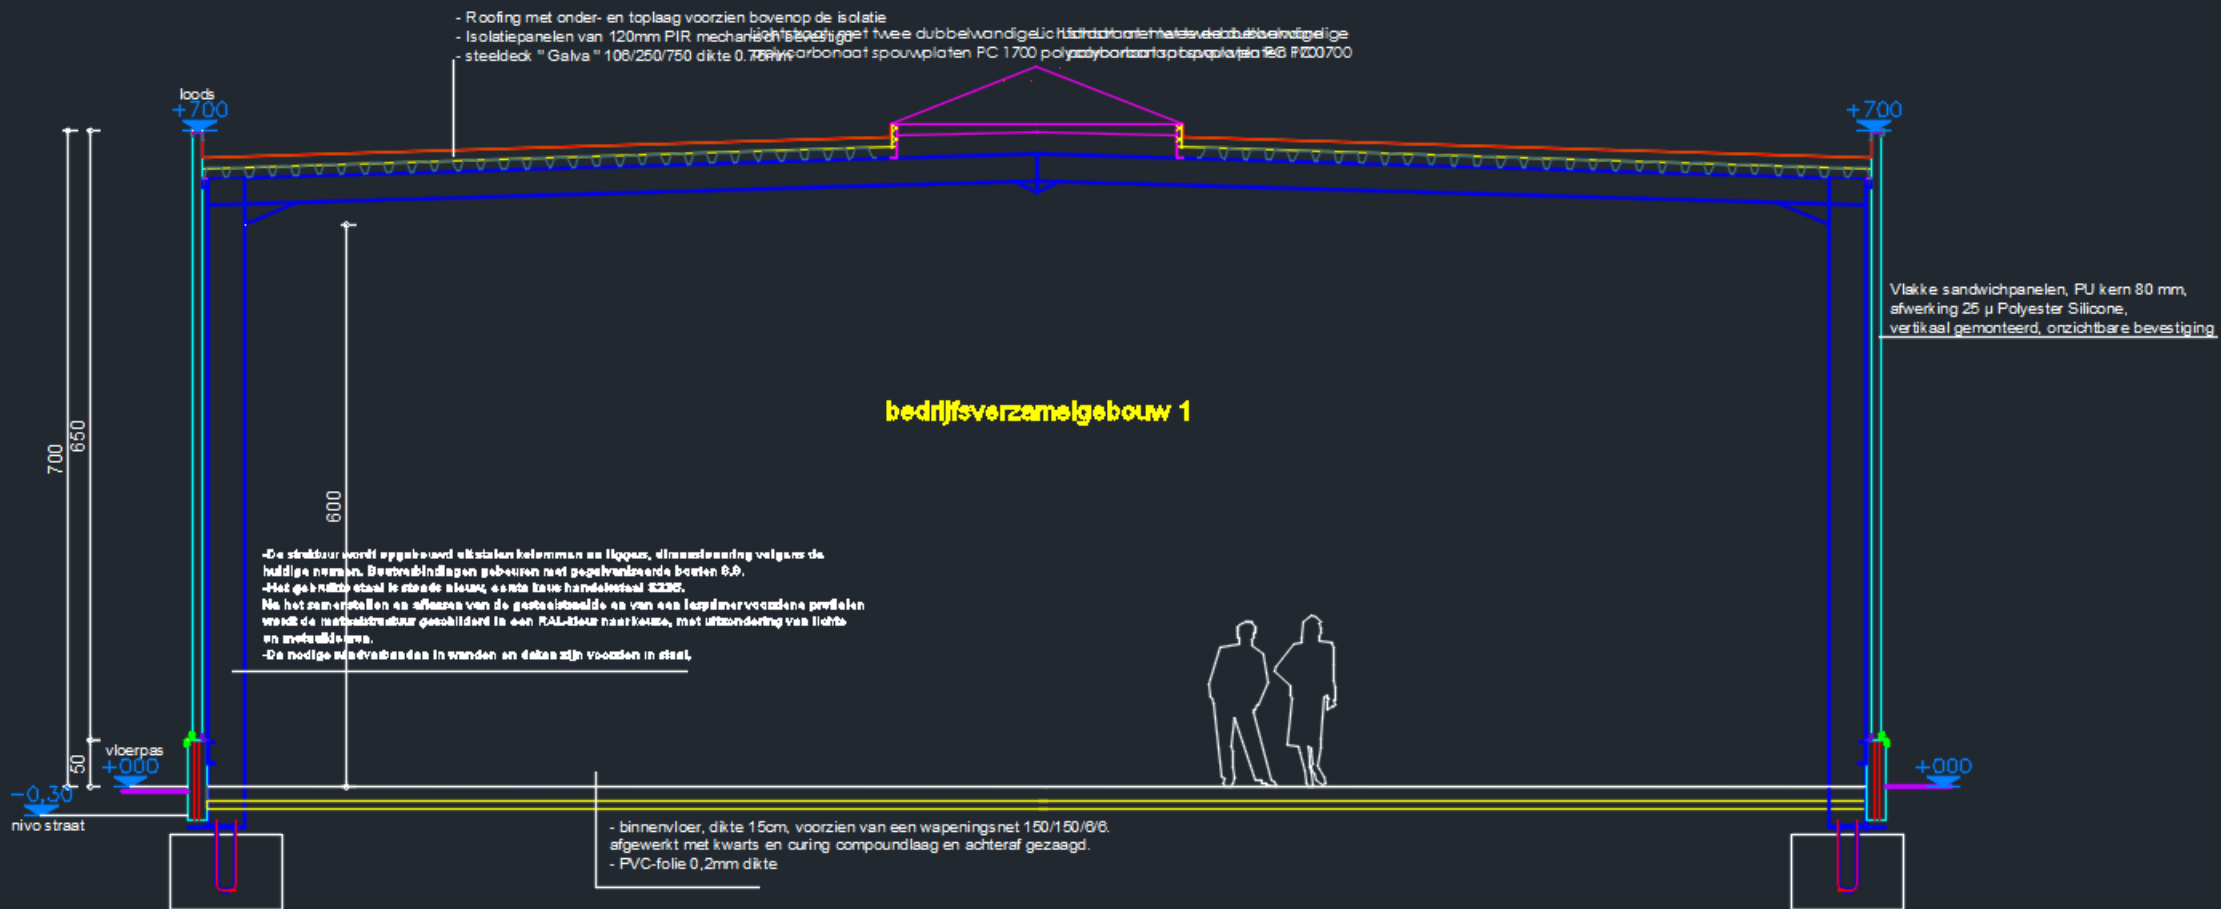

**doorsnede a-a**  
**Bedrijfsverzamelgebouw 1**

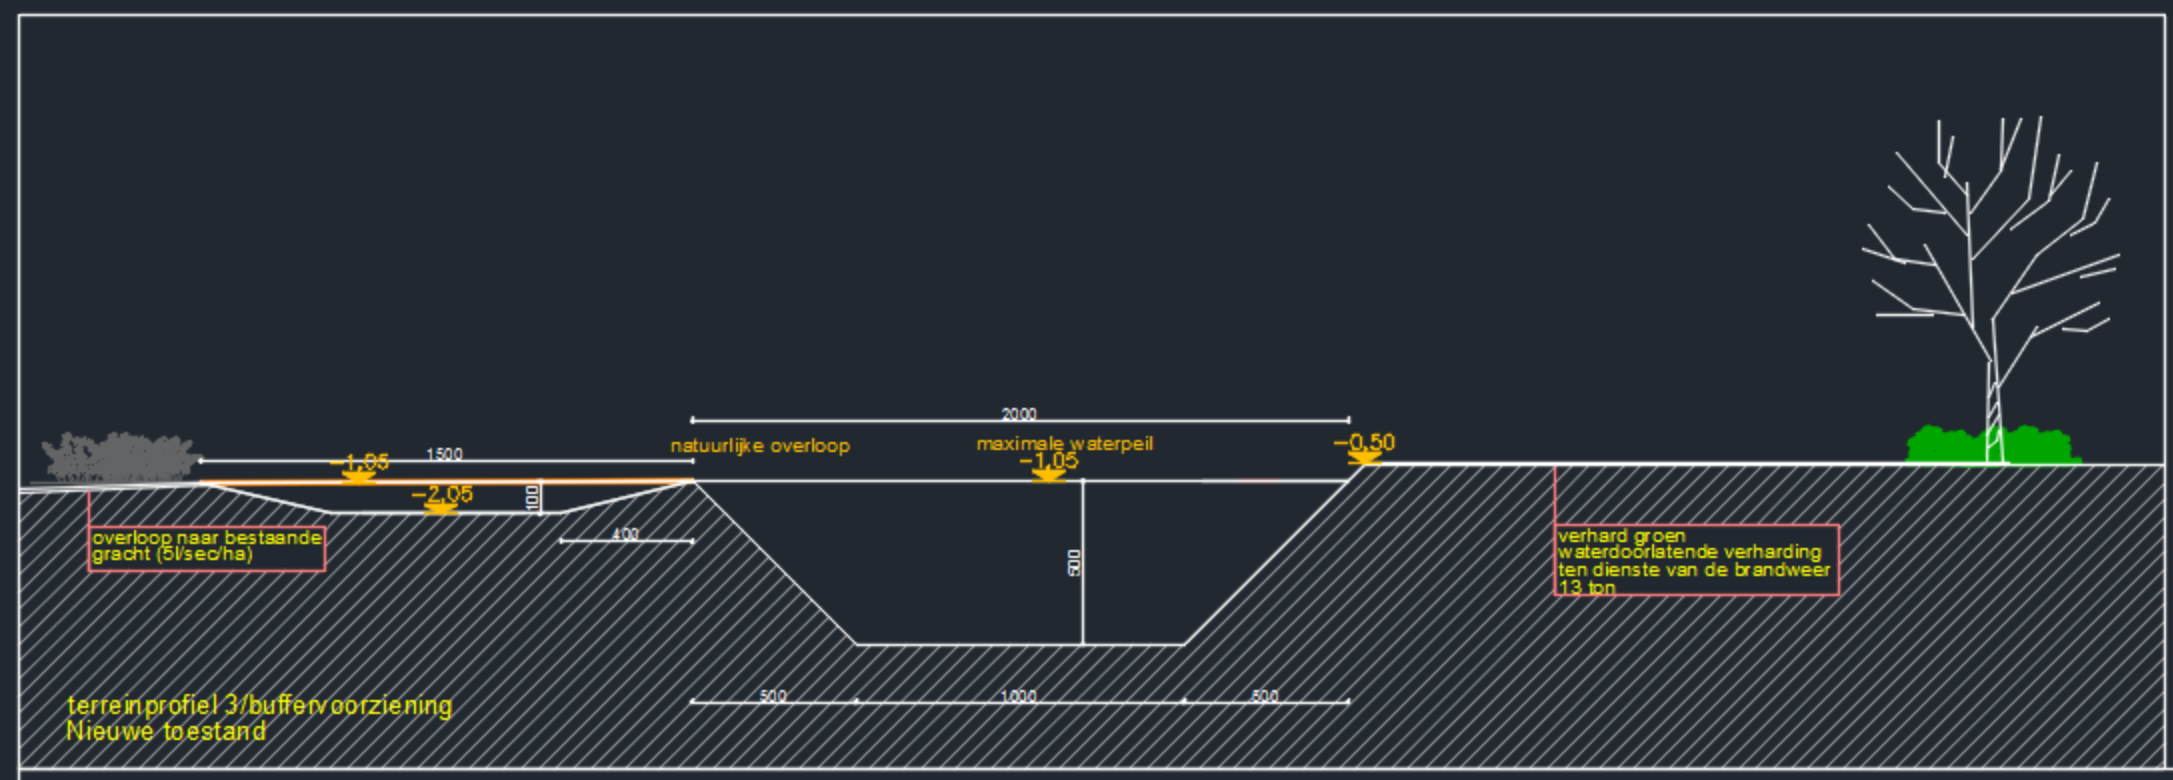

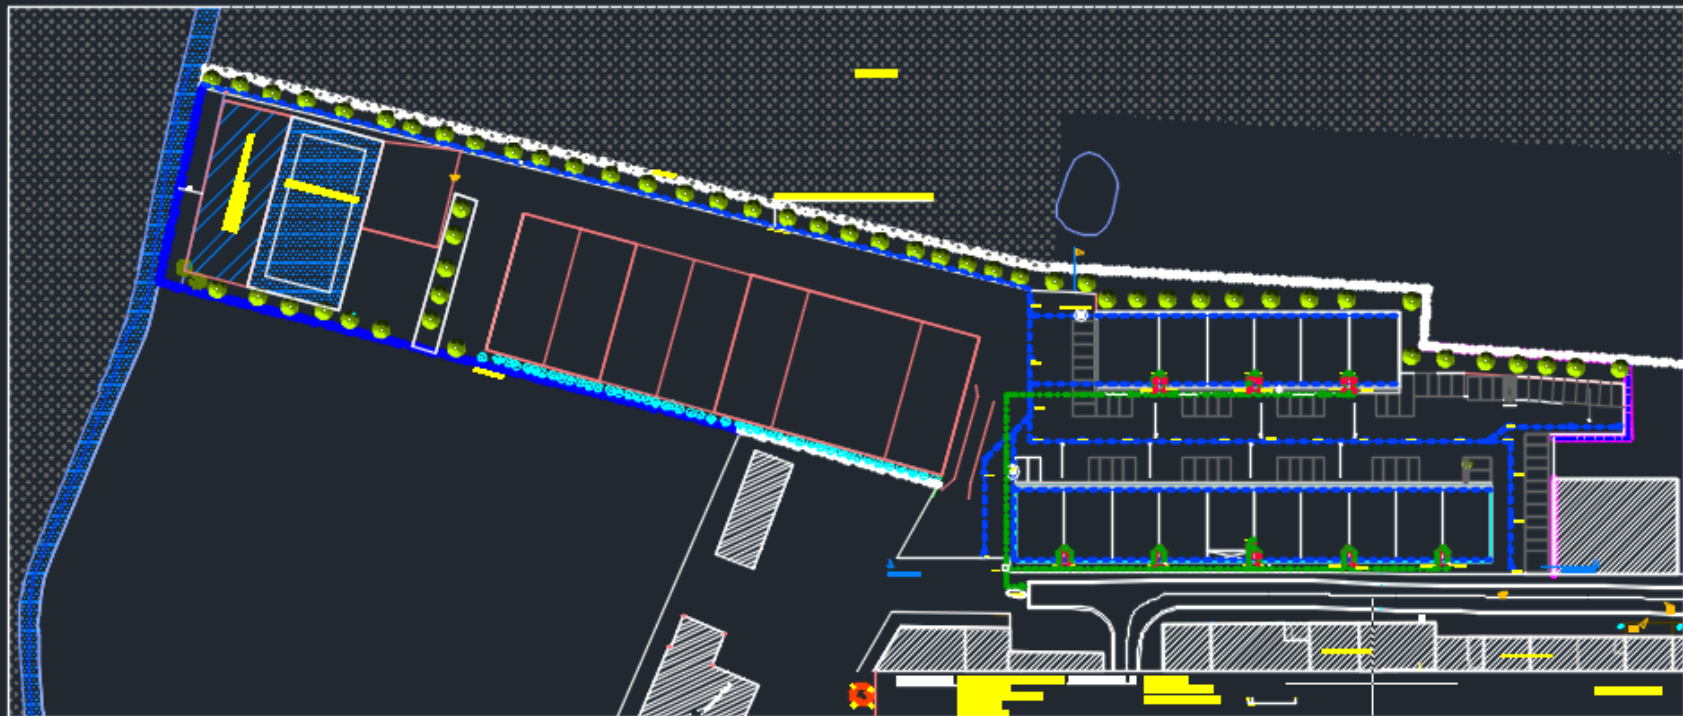

ARCHITECT: BV ow B/BA architectenbureau GELDOP



VOORWERP:

GEWENTESTUUR: KORTEMARK

BOUWAANVRAAG

A

1998/2017

12-09-2019

PLAN  
2/3