




2 Inplanting
1 : 250

Provincie West-Vlaanderen
Gemeente De Haan
Bouwen meergezinswoning na slopen bestaande
bebouwing

LIGGING
hoek Wenduinsteenweg-Duinenweg
8377 De Haan
2e Afd. Stie A nr. 848 a

BOUWHEER
THV Waterkasteelhof
Kweekstraat 13
8770 Ingelmunster

DOSSIER
plan nr. : 01
plan : Inplanting

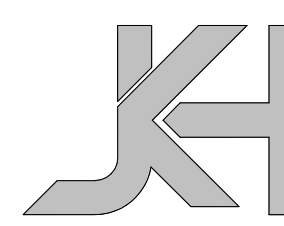

B.V.B.A. Jonckheere ir-architecten
Koningin Astridlaan 134/3
8200 Brugge
Tel. : 050/40.40.80
architectuur@jonckheere-ir-architecten.be


A 3058

19/03/2020

Schaal: zie plan

nr	datum	omschrijving	tek	nr	datum	omschrijving	tek

BVBA Jonckheere ir-architecten zaakvoerder	bouwheer THV Waterkasteelhof	aannemer	verantw. J.K. tekenaar J.K. Opp.
---	---------------------------------	----------	--

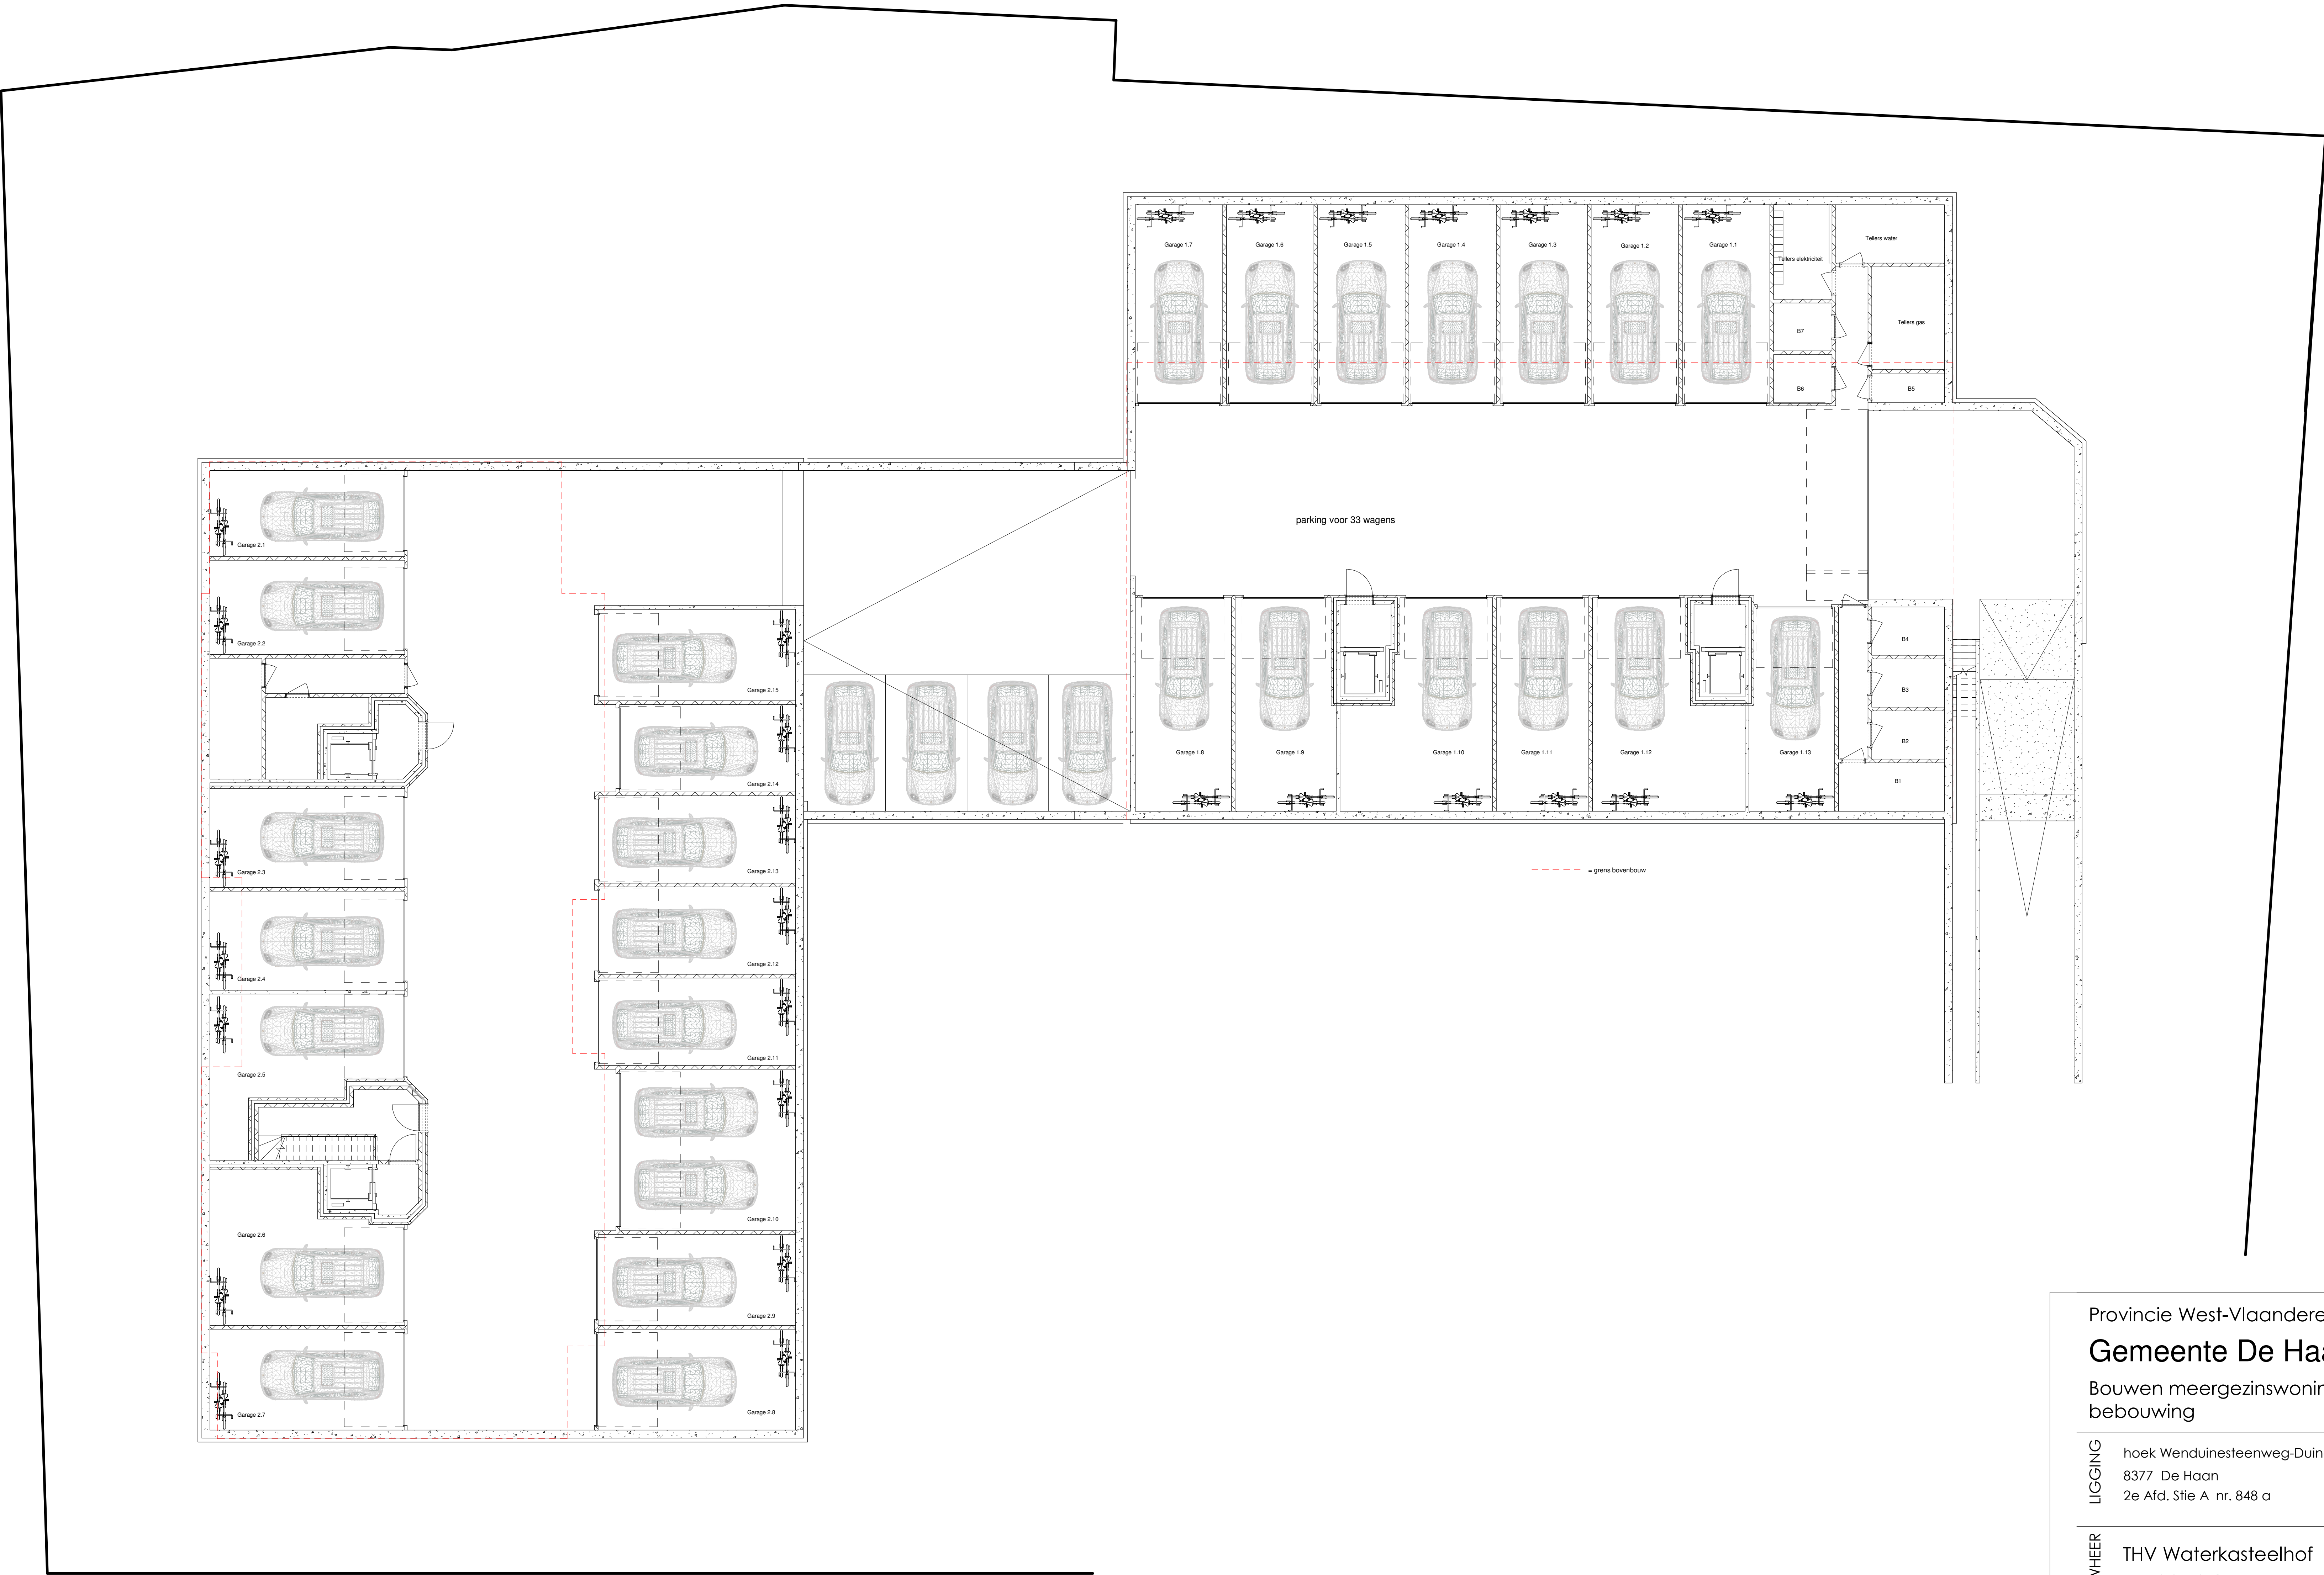

1 -10 Kelderplan
1 : 100

Provincie West-Vlaanderen
Gemeente De Haan
Bouwen meergezinswoning na slopen bestaande bebouwing

LIGGING hoek Wenduinsteenweg-Duinenweg
8377 De Haan
2e Afd. Stie A nr. 848 a

BOUWHEER THV Waterkasteelhof
Kweekstraat 13
8770 Ingelmunster

DOSSIER plan nr. : 02
plan : Kelder

	B.V.B.A. Jonckheere ir-architecten Koningin Astridlaan 134/3 8200 Brugge Tel. : 050/40.40.80 architectuur@jonckheere-ir-architecten.be	A 3058
		19/03/2020 Schaal: zie plan

nr	datum	omschrijving	tek	nr	datum	omschrijving	tek

BVBA Jonckheere ir-architecten zaakvoerder	bouwheer THV Waterkasteelhof	aannemer	verantw. J.K. tekenaar J.K. Opp.
---	---------------------------------	----------	--

