
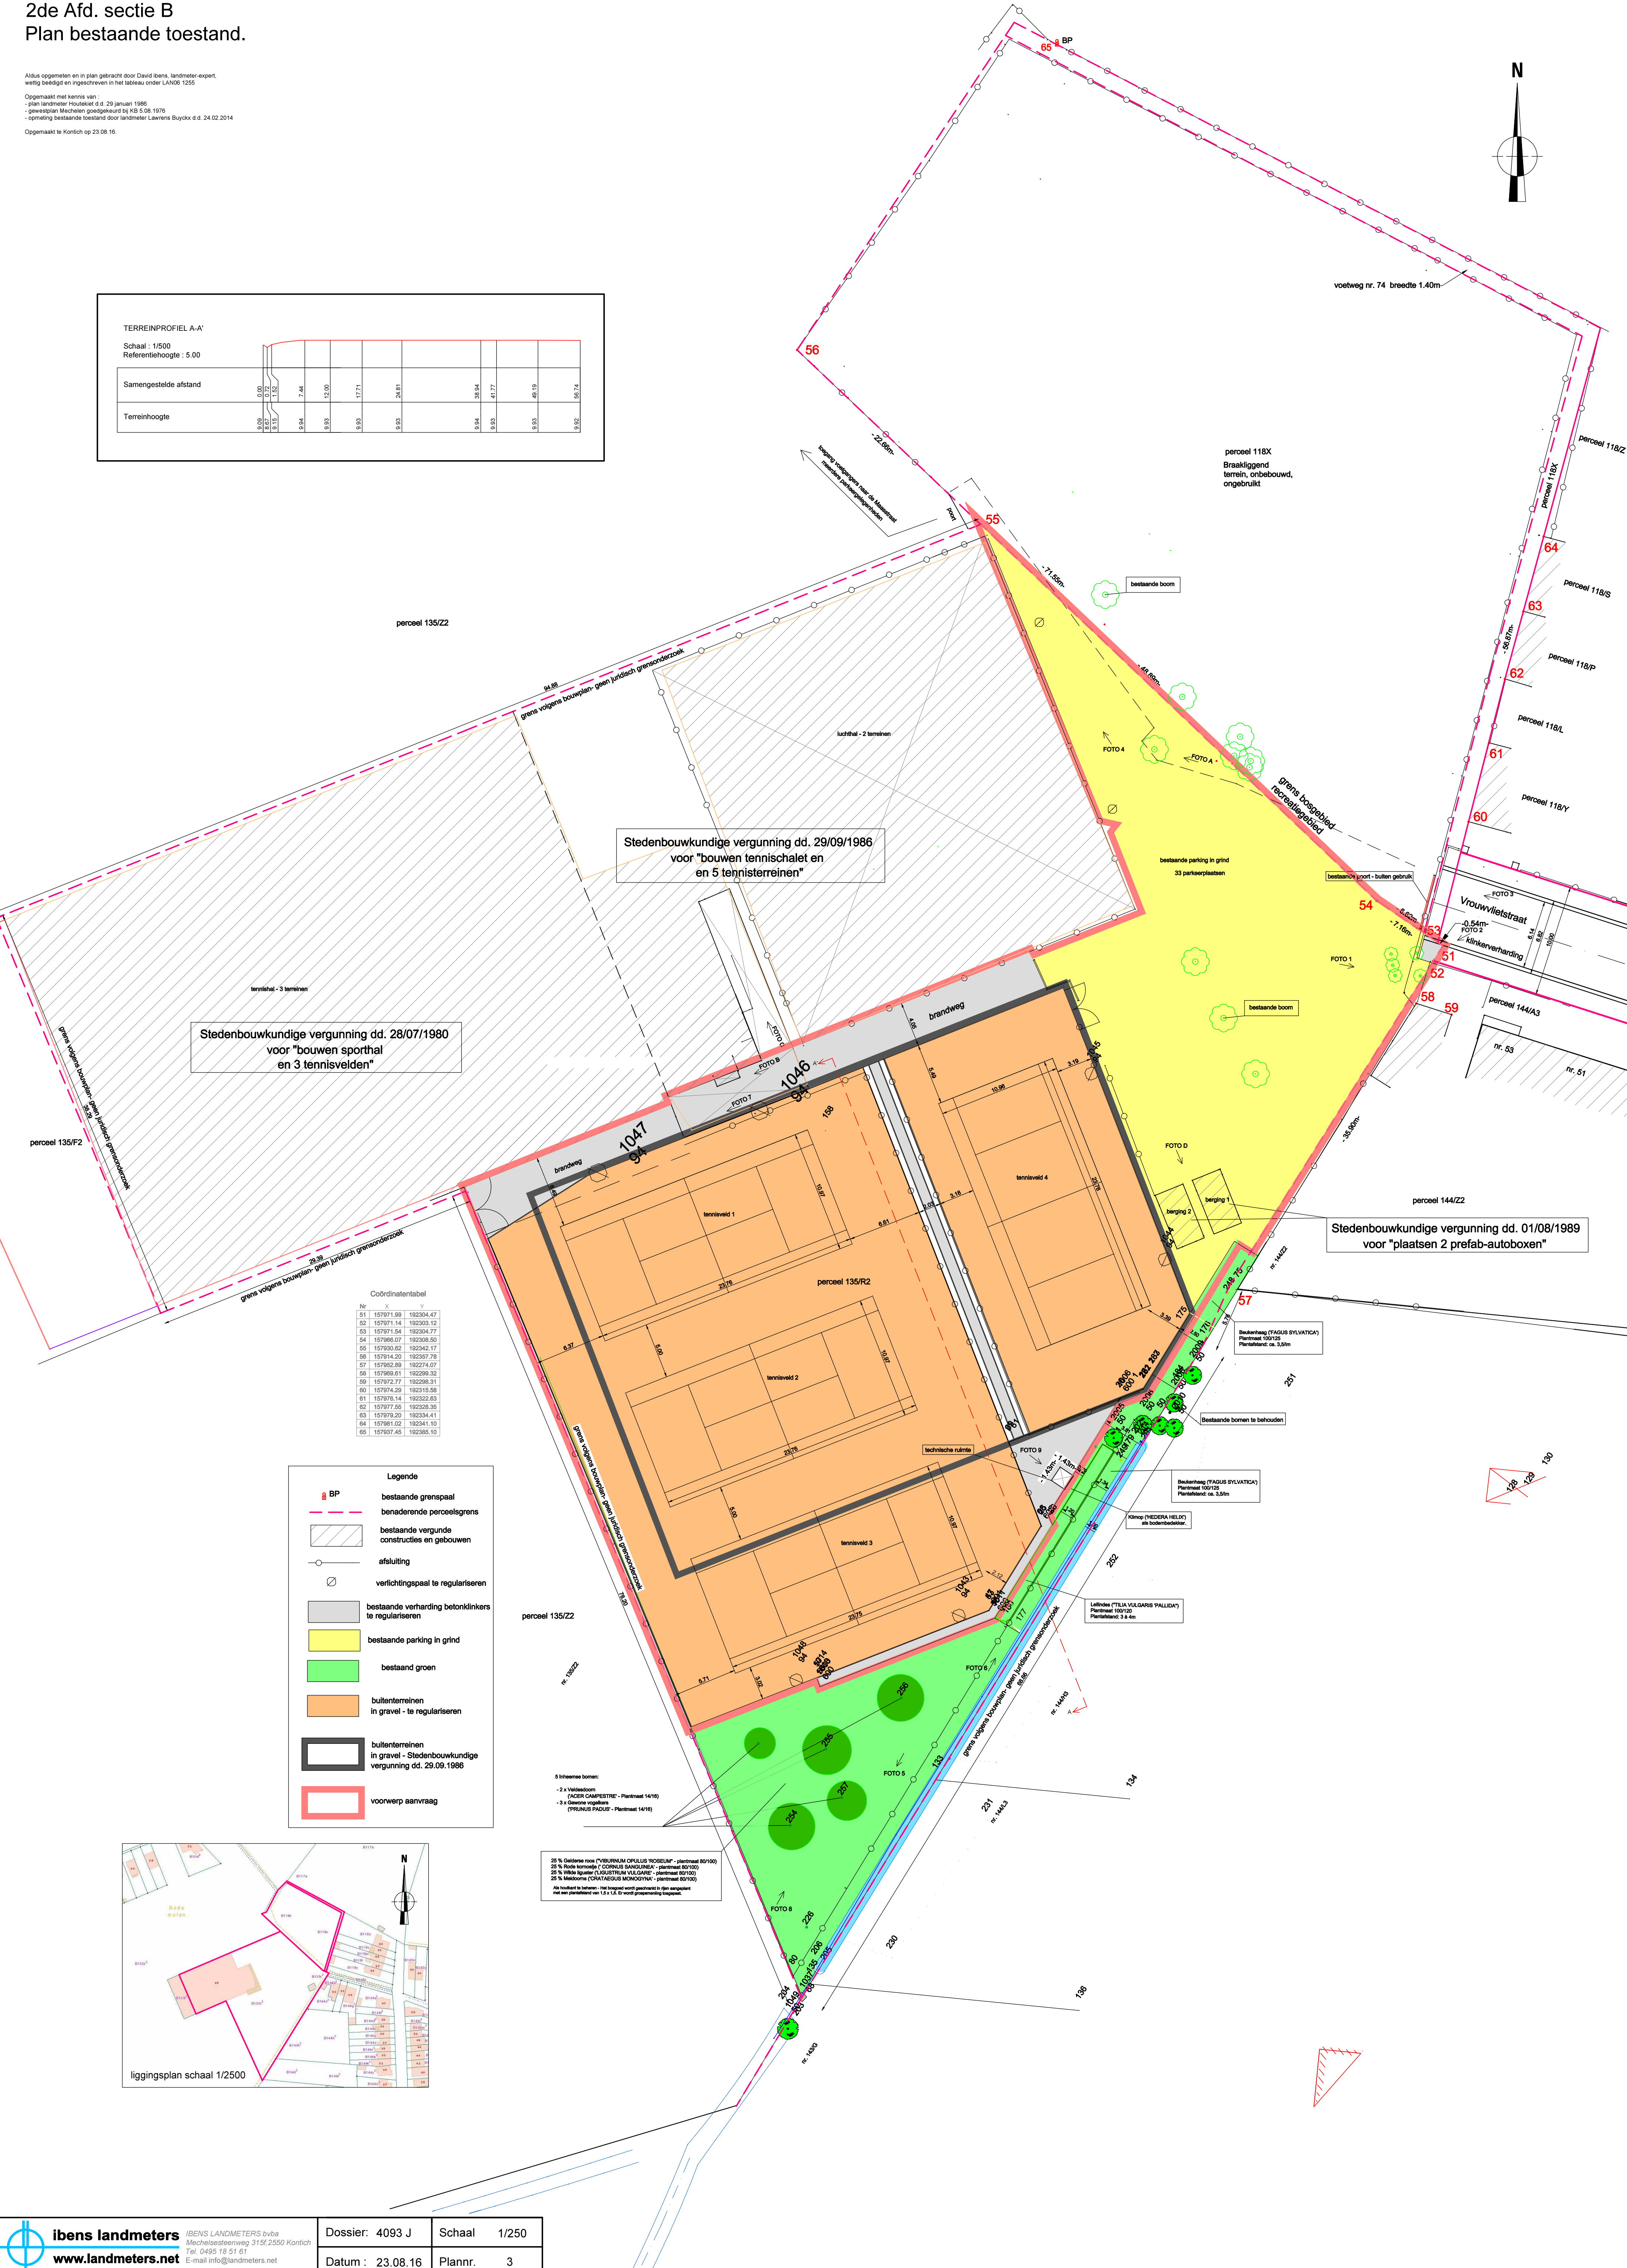


Gemeente Mechelen
2de Afd. sectie B
Plan bestaande toestand.

Aldus opgemeten en in plan gebracht door David Ibens, landmeter-expert,
wettig beëdigd en ingeschreven in het tableau onder LAM06 1255

Opgemaakt met kennis van:
- plan landmeter Houdekot d.d. 29 januari 1986
- gewestplan Mechelen goedgekeurd bij KB 5.08.1976
- opmeting bestaande toestand door landmeter Laurens Buyckx d.d. 24.02.2014


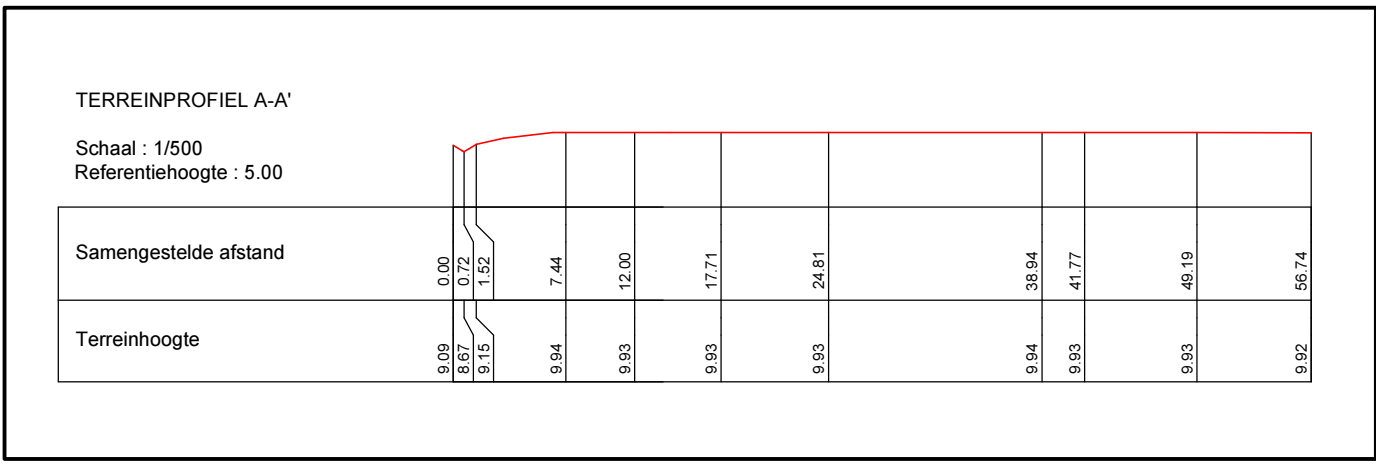

Stedenbouwkundige vergunning dd. 28/07/1980
voor "bouwen sporthal
en 3 tennisvelden"

Stedenbouwkundige vergunning dd. 29/09/1986
voor "bouwen tennishalet en
en 5 tennisterreinen"


Stedenbouwkundige vergunning dd. 01/08/1989
voor "plaatsen 2 prefab-autoboxen"

Coördinatatabel

Nr	X	Y

Legende

- BP bestaande grenspaal
- - - benaderende perceelsgrens
- ▨ bestaande vergunde constructies en gebouwen
- afsluiting
- ⊗ verlichtingspaal te regulariseren
- ▨ bestaande verharding betonklinkers te regulariseren
- bestaande parking in grind
- bestaand groen
- buitenterreinen in gravel - te regulariseren
- ▨ buitenterreinen in gravel - Stedenbouwkundige vergunning dd. 29.09.1986
- ▭ voorwerp aanvraag

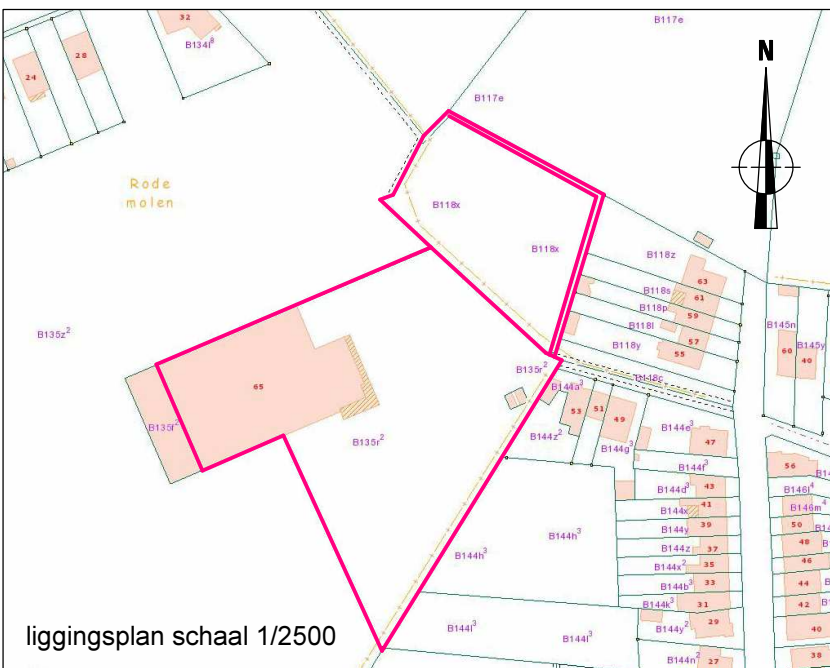



