


VERKAVELINGSPLAN NIEUWE TOESTAND

Schaal 1:250

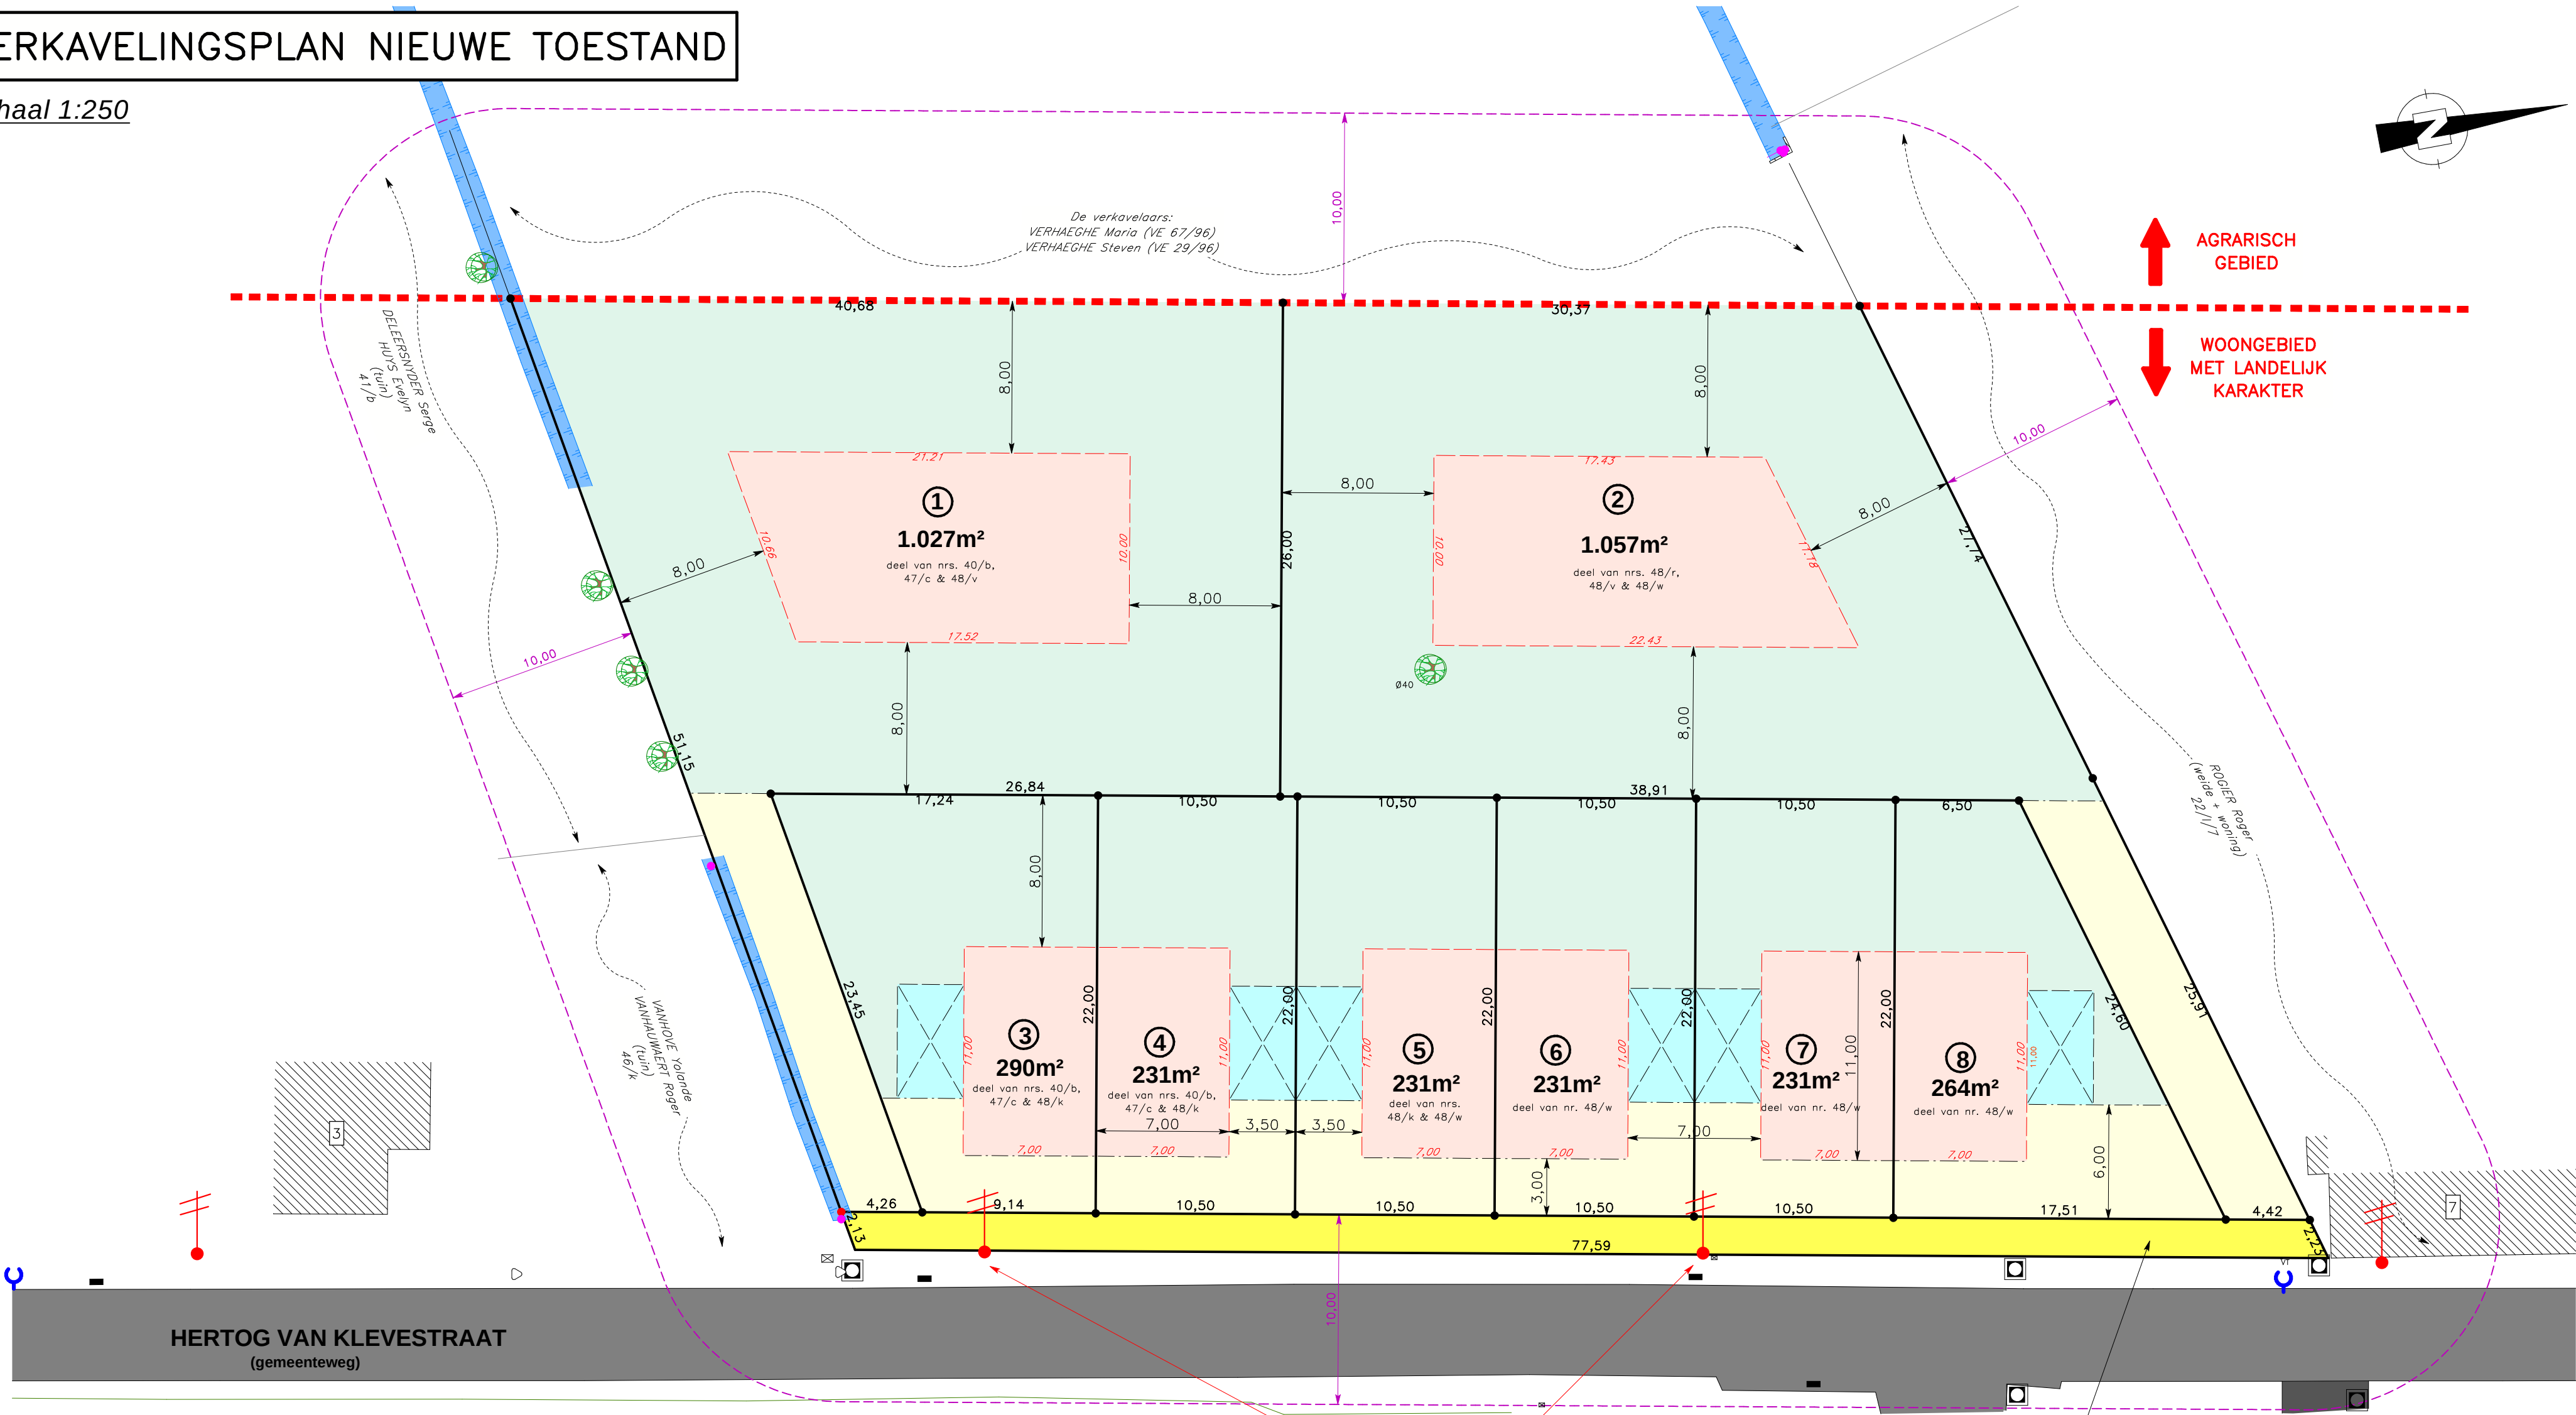

Electriciteitsnet ondergronds te brengen thv verkaveling

Grond (155m²) kosteloos af te staan in het openbaar domein t.b.v. aanleg nieuwe openbare parkings

N.B. DE OPPERVLAKTEN EN AFMETINGEN VAN DE PERCELEN ZIJN ZEER BENADEREND. ZIJ ZULLEN BIJ HET OPMAKEN VAN HET OPMETINGSPLAN DEFINITIEF VASTGESTELD WORDEN.



Autobaan 5 bus 0102 8210 Zedelgem info@sbverhaeghe.be T 050 84 20 30 www.sbverhaeghe.be

VERKAVELING LANGSHEEN HERTOEG VAN KLEVESTRAAT TE OOSTKAMP

OPDRACHTGEVER:		BOUWPLAATS:	
Erfgenamen VERHAEGHE Arthur		OOSTKAMP, langsheen HERTOEG VAN KLEVESTRAAT	
p.a. Notaris Laloo Heike		OOSTKAMP, 5e AFDELING -	
Sint-Baafsstraat 16		SECTIE A - nrs. 40b, 47c, 48k, 48r, 48v, 48w	
8200 BRUGGE			
VA_VP_N_verkavelingsplan nieuwe toestand		31/07/2018	1/250

DATUM	INDEX	WIJZIGING
17/06/2019	A	Aanpassing VK-plan n.a.v. overleg gemeente dd. 05/06/2019

REFERENTIE NIVEAU:

ALLE PEILEN IN mTAW

SCHAAL: 1/250

0m 5m 10m