


WONING + BIJGEBOUW

- LEGENDE
- omringende bebouwing
 - of te breken
 - profiel nieuwe toestand
 - tuin
 - bestaande verharding
 - perceelsgrens
 - fotografische opnamepunten
 - terreinprofielsteeds

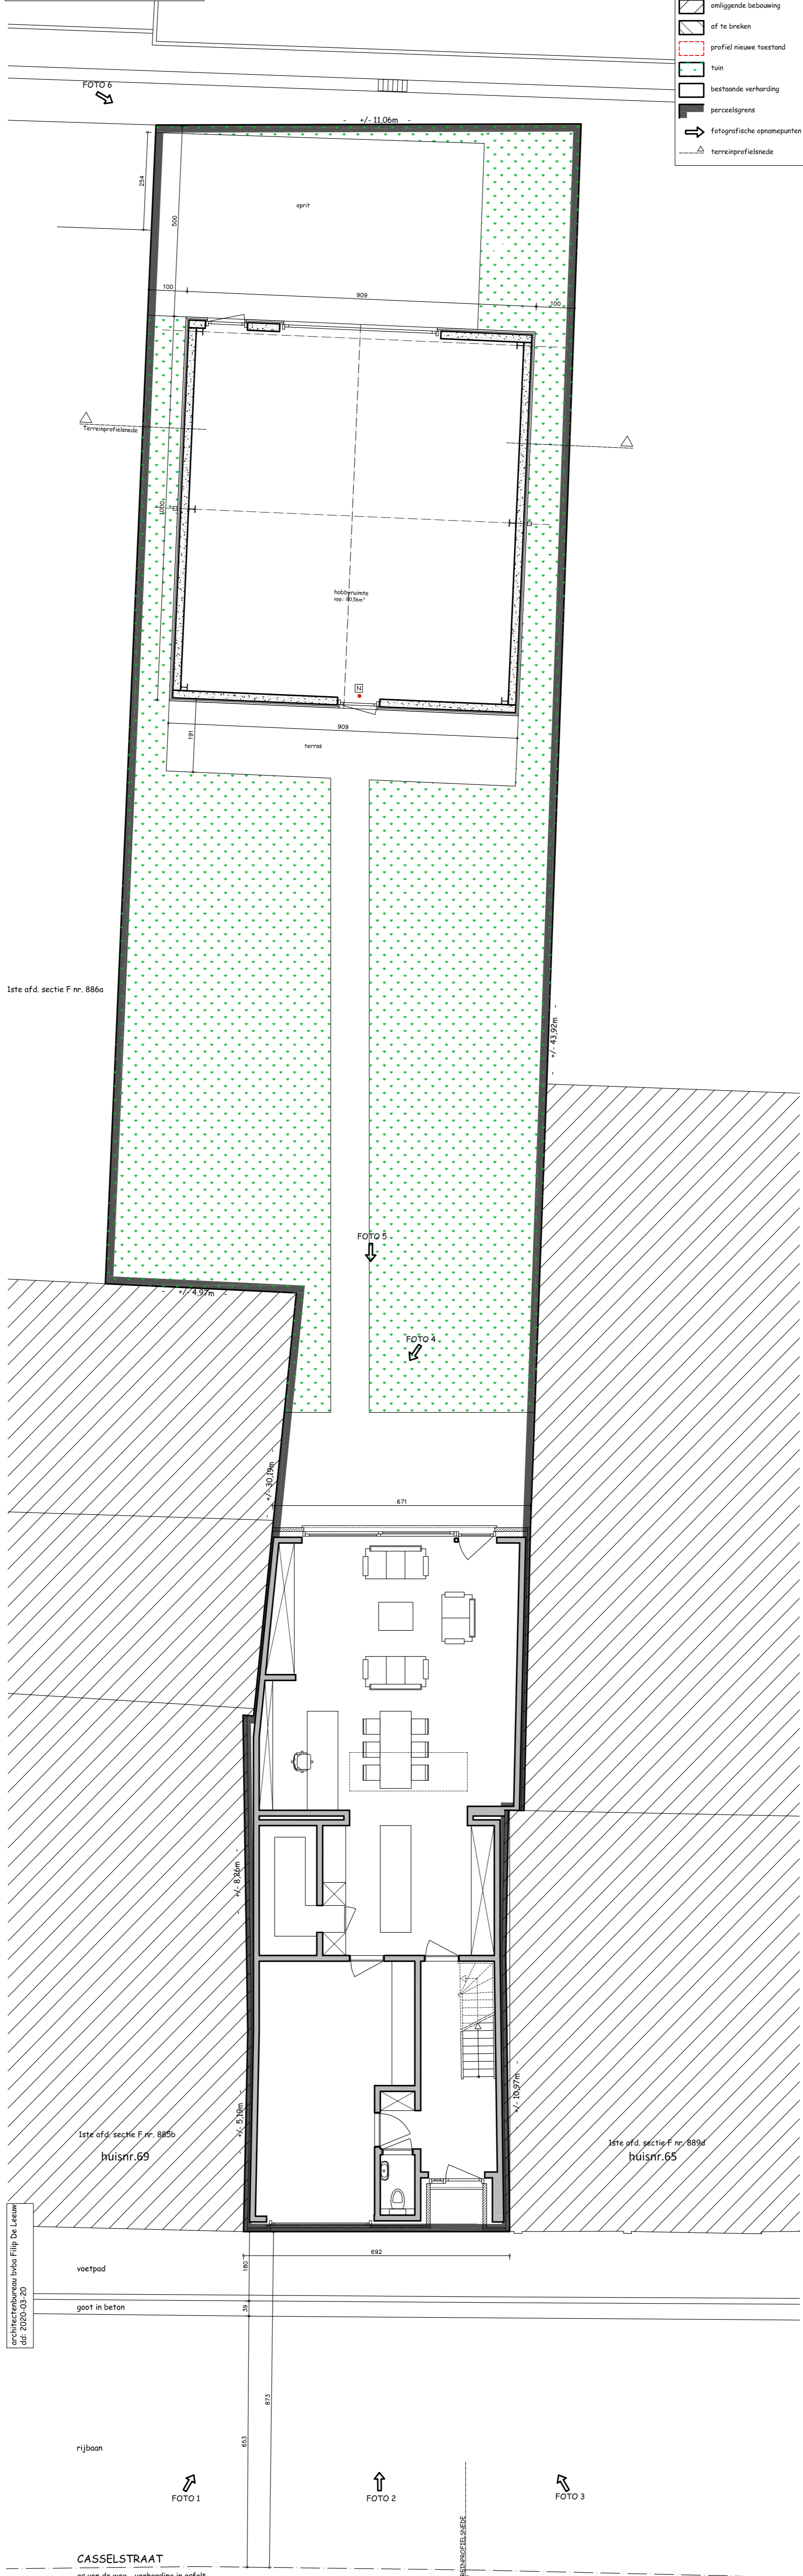

Inplantingsplan
 bestaande toestand
 schaal - scale to fit - afdruk op A1
 vermelde afmetingen: cm

opm: alle afmetingen op het plan zijn richtinggevend en informatief. Bij afwijkingen dient de architect gecontacteerd te worden.