

B

106/A2

Brugge 25st afd/St-Michiels 2de afd., sec. B
Vennootschap Bombardier Transportation Belgium
Marsveldplein 5, 1050 Elsene

LOT G

106/N2 (deel)

106/F2

Brugge 25st afd/St-Michiels 2de afd., sec. B
Domein van het Vlaamse Gewest
Afdeling Waterwegen Kust
Vrijhavenstraat 3, 8400 Oostende

LOT F

106/N2 (deel)

LOT E


LOT D

LOT B

168F

Brugge 25st afd/St-Michiels 2de afd., sec. B
Domein van het Vlaamse Gewest
Afdeling Waterwegen Kust
Vrijhavenstraat 3, 8400 Oostende

INPLANTING BESTAAND
SCHAAL: 1:500

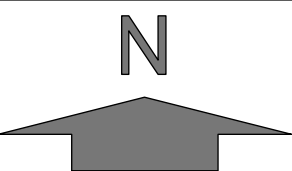

106/M2

GEBOUW 1

AF TE BREKEN
BEBOUWING
4816.76 M2

GEBOUW 2

AF TE BREKEN
BEBOUWING
4112.42 M2

REEDS VERGUNDE
AFBRAAK DOOR
VTI BRUGGE

106D
Brugge 25st afd/St-Michiels 2de afd., sec. B
Vennootschap Bombardier Transportation Belgium
Marsveldplein 5, 1050 Elsene

REEDS VERGUNDE
AFBRAAK DOOR
VTI BRUGGE

nr. 3.4.01

ZUIDERVAARDEKEN

VAARTDIJKSTRAAT

LEGENDE

- AF TE BREKEN BEBOUWING
- REEDS VERGUNDE AFBRAAK DOOR VTI BRUGGE
- BESTAANDE TE BEHOUDEN GEBOUWEN
- PERCEELSGRENS
- OMHEINING PAAL EN DRAAD 1,80M HOOG
- Foto's

Bouwheer: De TM Eifrage Vlaanderen SVM 145 - Brugge
Bouwplaat: Vaardijkstraat 110, 8000 Brugge (site Bombardier)
B - 8000 Brugge
Onderwerp: AFBRAAK VAN 2 BESTAANDE BEDRIJFSGEBOUWEN

BA_bedrijfsgebouw_1_B.1 INPLANTINGSPLAN BESTAAND Datum: 06-02-2020

CLAEYS
ARCHITECTEN

B

106/A2

Brugge 25st afd/St-Michiels 2de afd., sec. B
Vennootschap Bombardier Transportation Belgium
Marsveldplein 5, 1050 Elsene

LOT G

106/N2 (deel)

LOT F

106/N2 (deel)

LOT E


LOT D

LOT B

168F

Brugge 25st afd/St-Michiels 2de afd., sec. B
Domein van het Vlaamse Gewest
Afdeling Waterwegen Kust
Vrijhavenstraat 3, 8400 Oostende

INPLANTING NIEUW
SCHAAL: 1:500

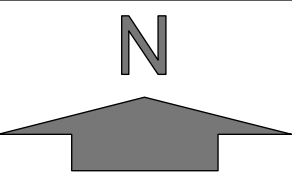

106/F2

Brugge 25st afd/St-Michiels 2de afd., sec. B
Domein van het Vlaamse Gewest
Afdeling Waterwegen Kust
Vrijhavenstraat 3, 8400 Oostende

106/M2

M

N

106D

Brugge 25st afd/St-Michiels 2de afd., sec. B
Vennootschap Bombardier Transportation Belgium
Marsveldplein 5, 1050 Elsene

168F
Brugge 25st afd/St-Michiels 2de afd., sec. B
Domein van het Vlaamse Gewest
Afdeling Waterwegen Kust
Vrijhavenstraat 3, 8400 Oostende

ZUIDERVAARDEKEN

nr. 3-4.01

VAARTDIJKSTRAAT


LEGENDE

- AF TE BREKEN BEBOUWING
- REEDS VERGUNDE AFBRAAK DOOR VTI BRUGGE
- BESTAANDE TE BEHOUDEN GEBOUWEN
- PERCEELSGRENS
- OMHEINING PAAL EN DRAAD 1,80M HOOG
- Foto's

Bouwheer: De TM Eifrage Vlaanderen SVM 145 - Brugge
Bouwplaat: Vaardijkstraat 110, 8000 Brugge (site Bombardier)
B - 8000 Brugge
Onderwerp: AFBRAAK VAN 2 BESTAANDE BEDRIJFSGEBOUWEN


BA, bedrijfgebouw, 1_N_1 INPLANTINGSPLAN NIEUW Datum: 06-02-2020

CLAEYS
ARCHITECTEN

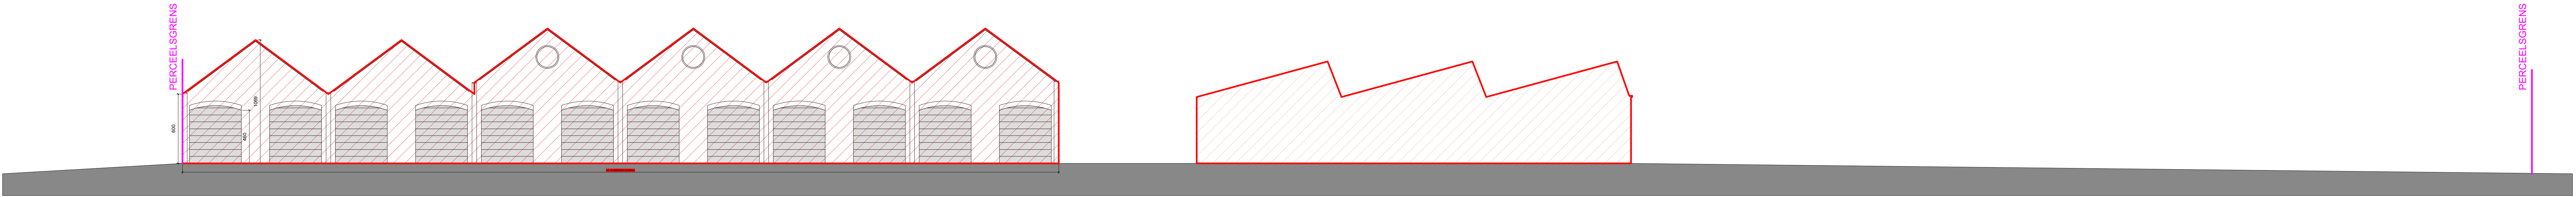


TERREINPROFIEL BESTAAND
SCHAAL: 1:200

Bouwheer: **De TM Eiffage Vlaanderen SVM 145 - Brugge**
Bouwplaats: Vaartdijkstraat 17c, 8000 Brugge (site Bombardier)
B - 8000 Brugge
Onderwerp: **AFBRAAK VAN 2 BESTAANDE BEDRIJFSGEBOUWEN**

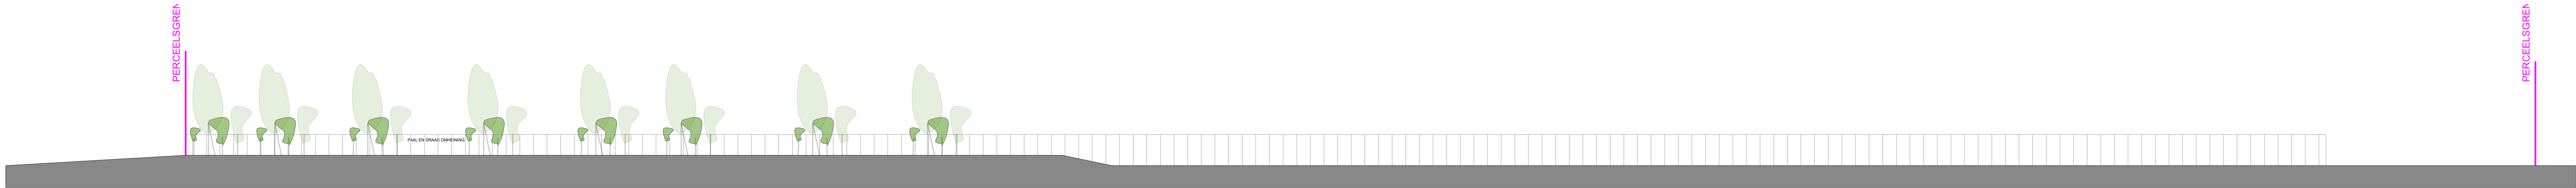


TERREINPROFIEL NIEUW
SCHAAL: 1:200


Bouwheer: De TM Eiffage Vlaanderen SVM 145 - Brugge
Bouwplaats: Vaartdijkstraat 17c, 8000 Brugge (site Bombardier)
B - 8000 Brugge
Onderwerp: AFBRAAK VAN 2 BESTAANDE BEDRIJFSGEBOUWEN

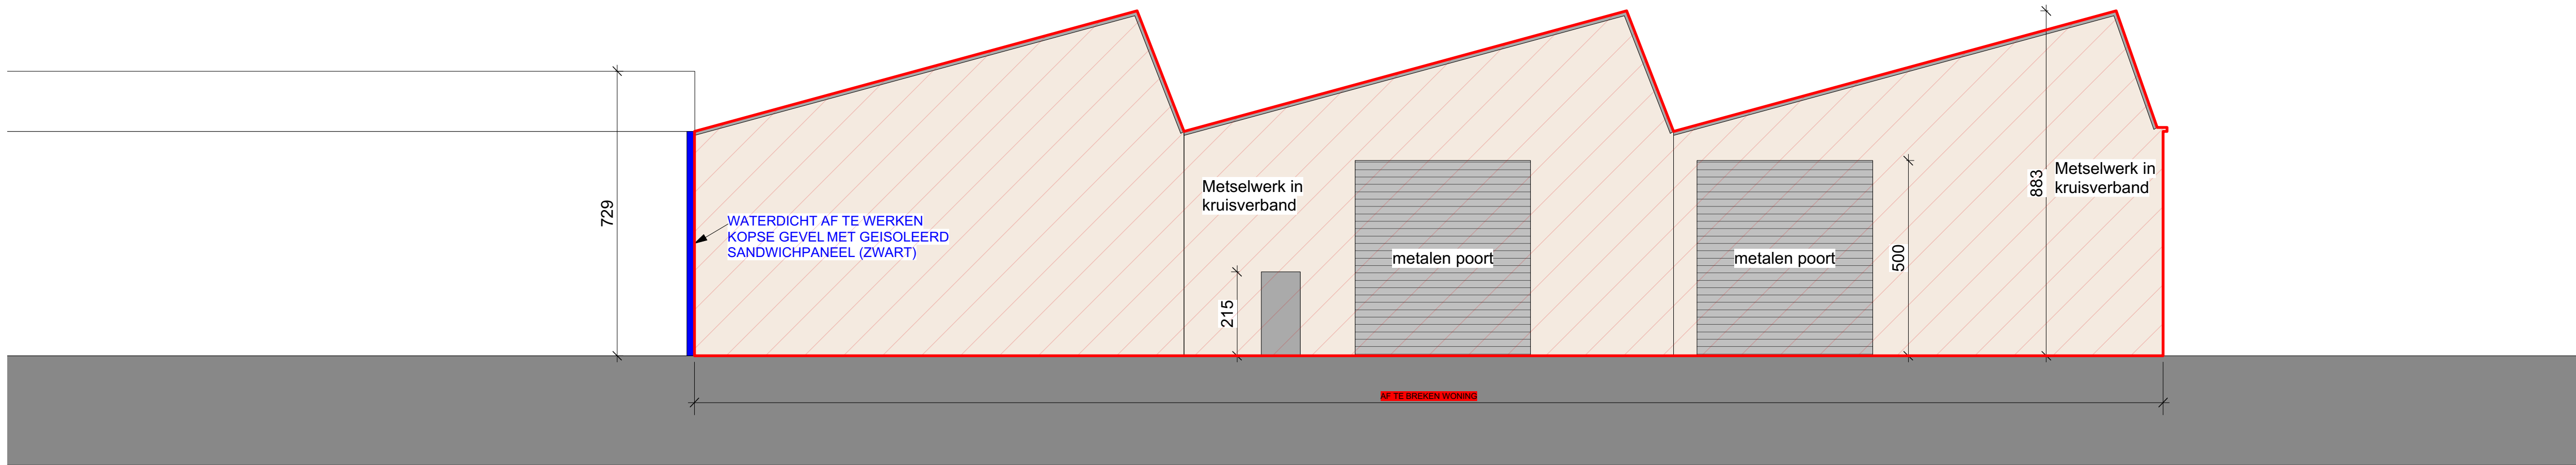

GEVELZICHT 2
SCHAAL: 1:100

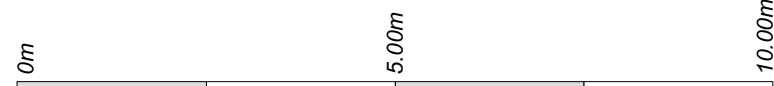


Bouwheer: De TM Eiffage Vlaanderen SVM 145 - Brugge Bouwplaats: Vaartdijkstraat 17c, 8000 Brugge (site Bombardier) B - 8000 Brugge Onderwerp: AFBRAAK VAN 2 BESTAANDE BEDRIJFSGEBOUWEN			CLAEYS ARCHITECTEN
BA_bedrijfsgebouw_G_B_2	GEVELZICHT BESTAAND 2	Datum: 06-02-2020	

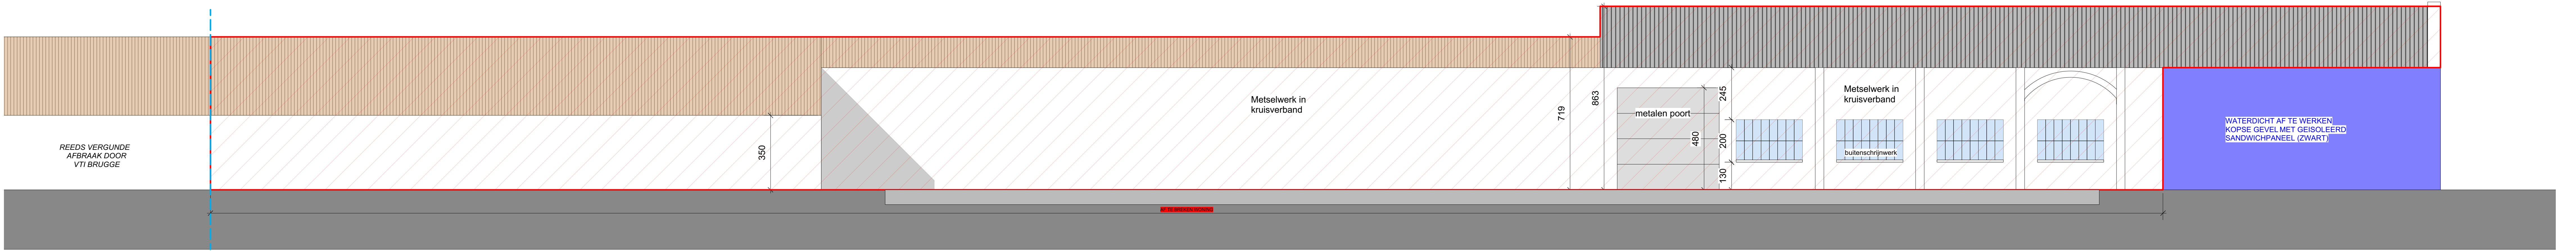


GEVELZICHT 3
SCHAAL: 1:100


Bouwheer: **De TM Eiffage Vlaanderen SVM 145 - Brugge**
Bouwplaats: Vaartdijkstraat 17c, 8000 Brugge (site Bombardier)
B - 8000 Brugge
Onderwerp: **AFBRAAK VAN 2 BESTAANDE BEDRIJFSGEBOUWEN**

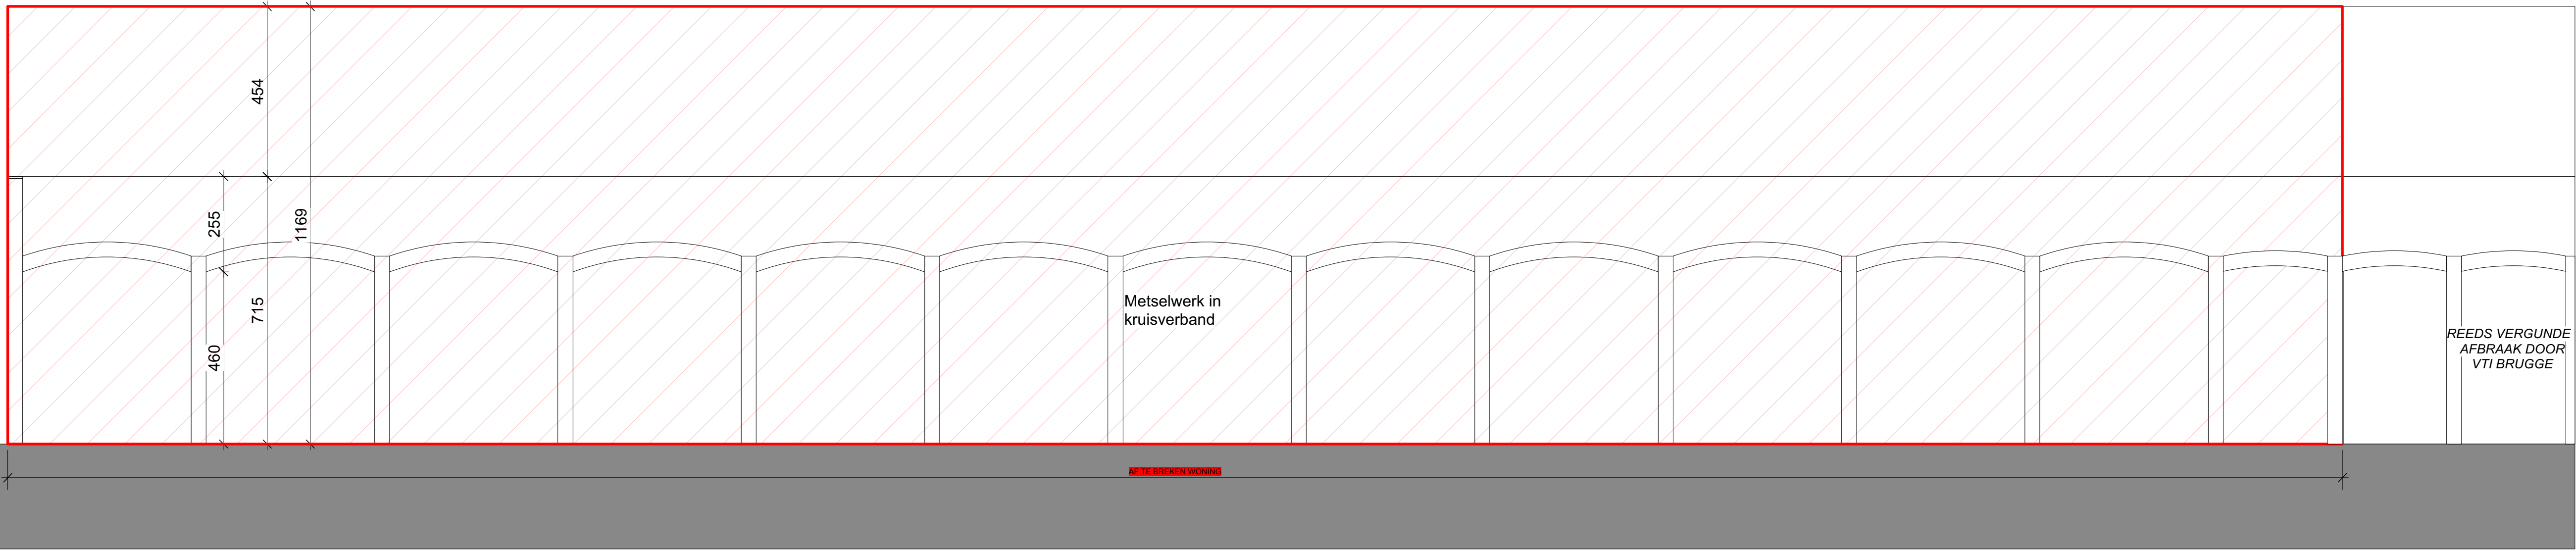


GEVELZICHT 4
SCHAAL: 1:100

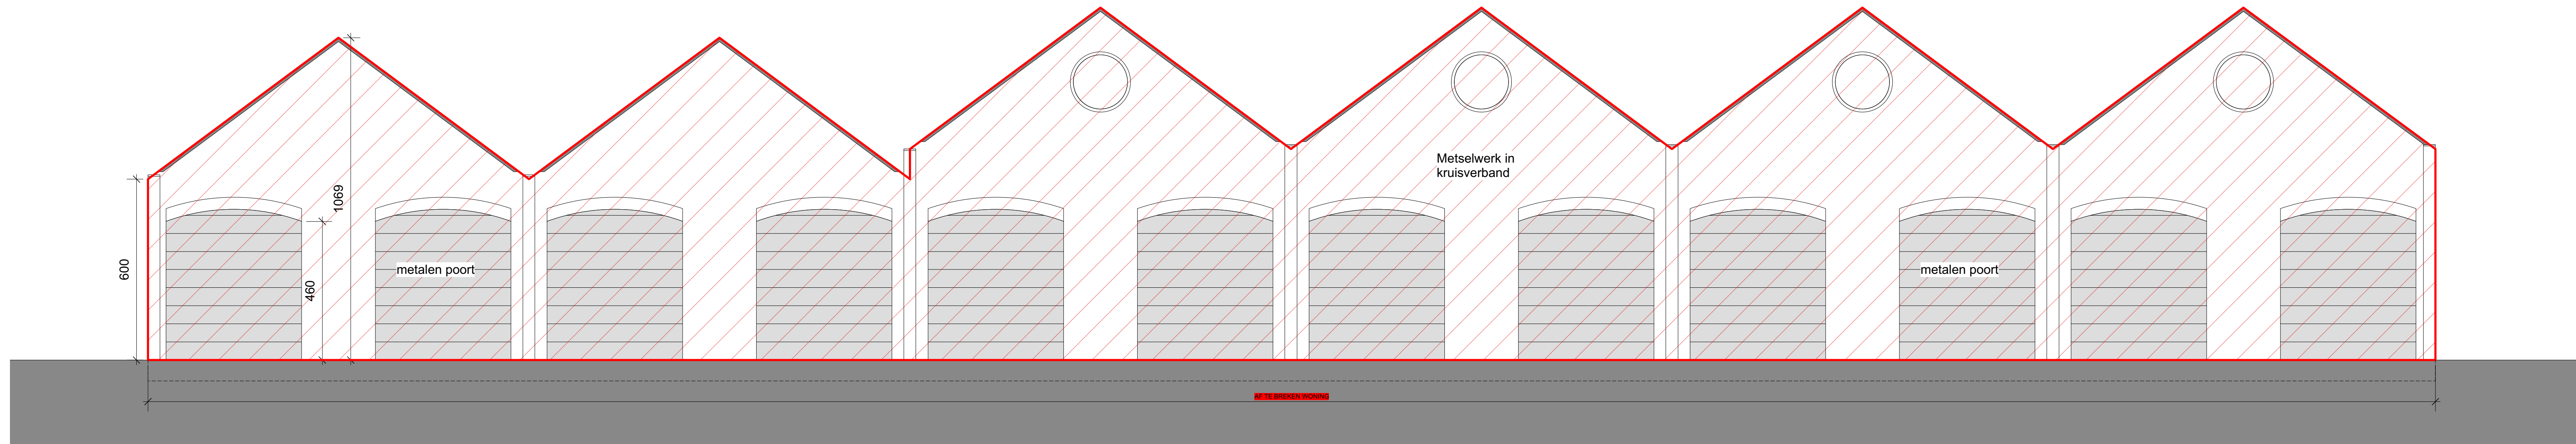

GEVELZICHT 5
SCHAAL: 1:100

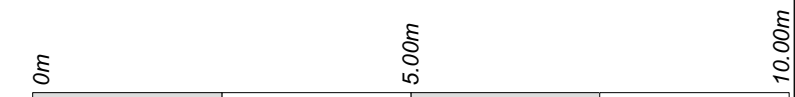

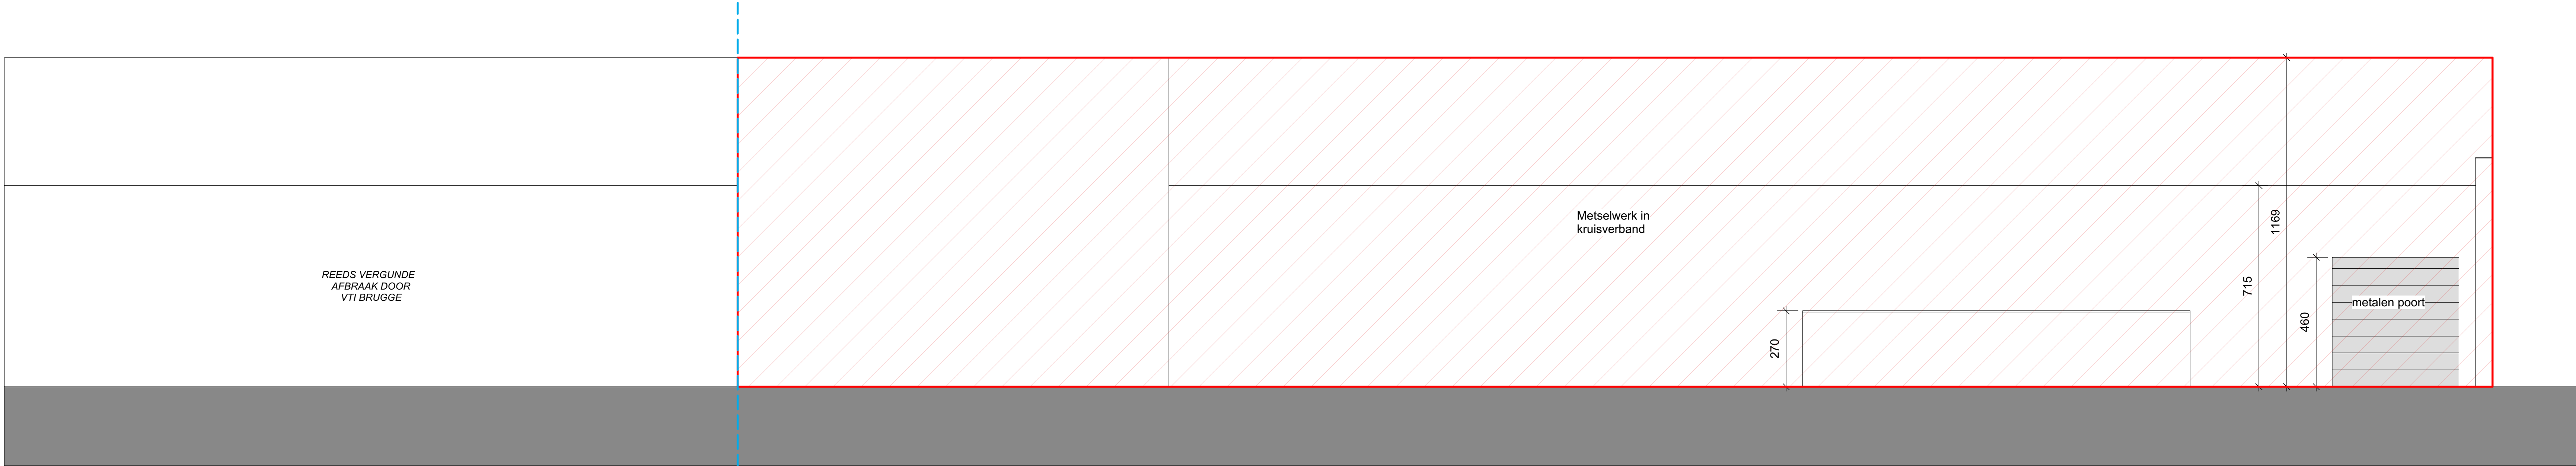

GEVELZICHT 6
SCHAAL: 1:100

