



westinderstraat



TERREINPROFIEL BB

TERREINPROFIEL AA


Koksijdesteenweg


TERREINPROFIEL BB

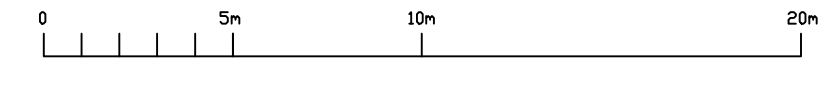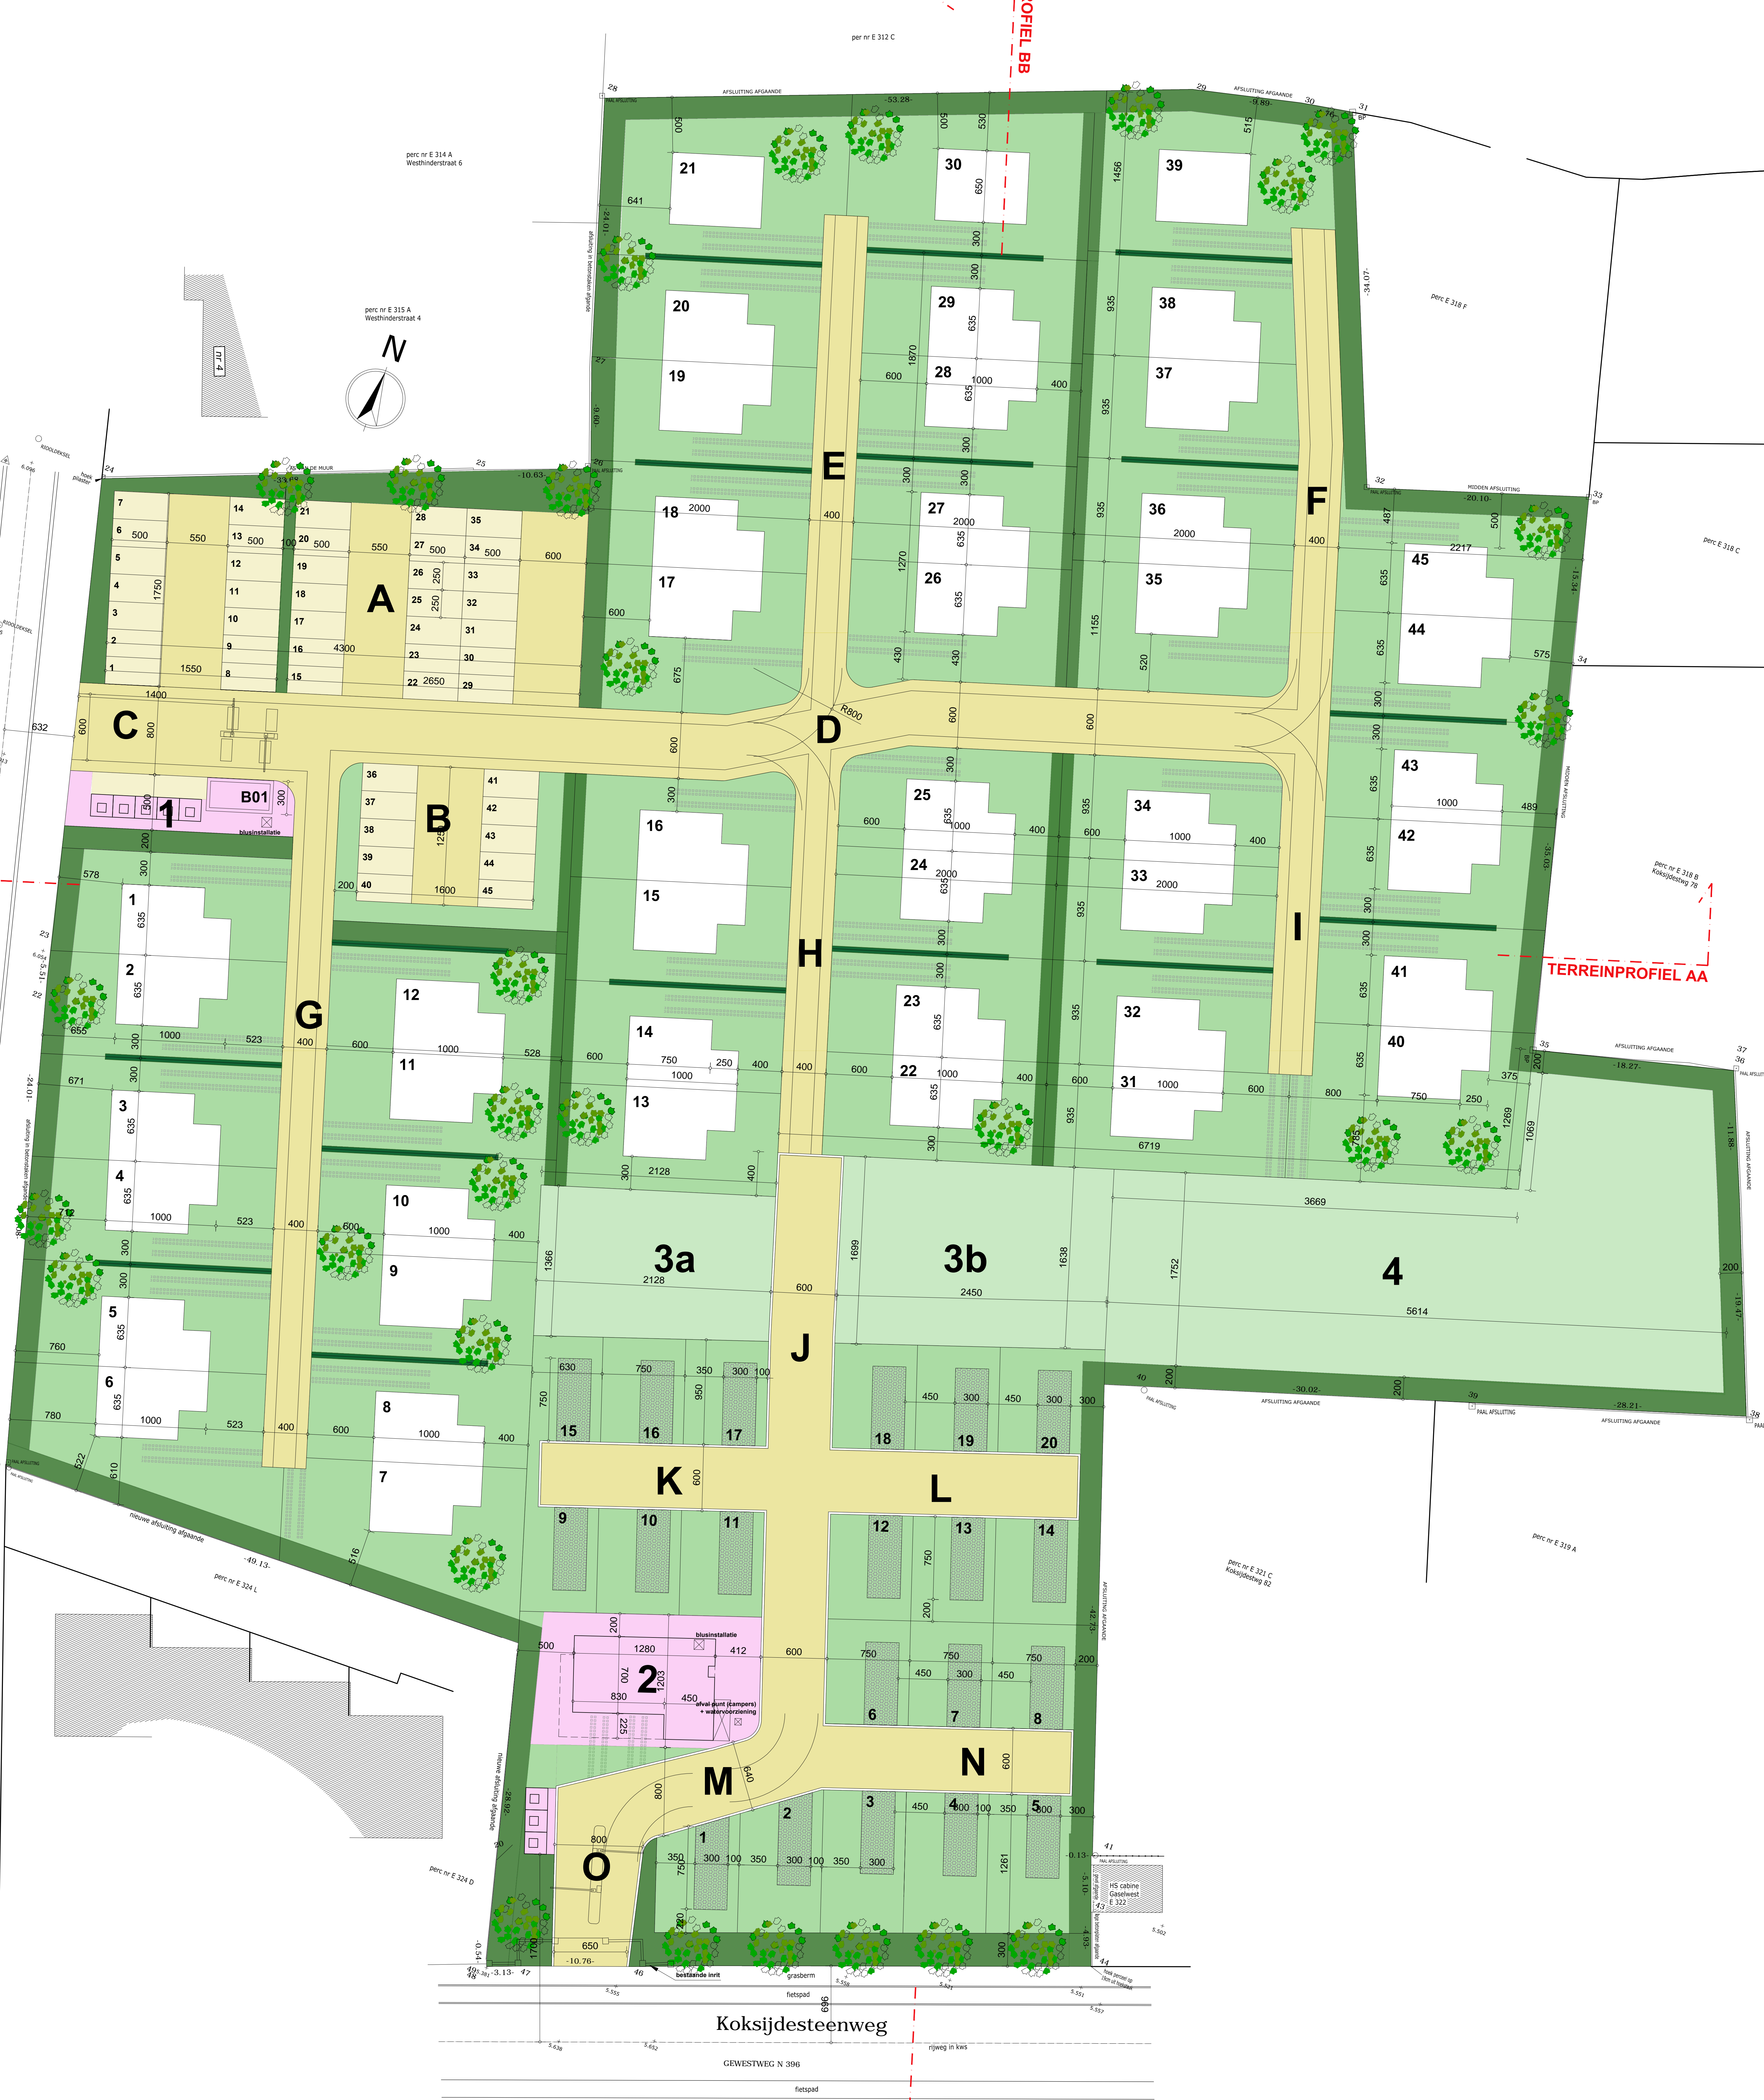


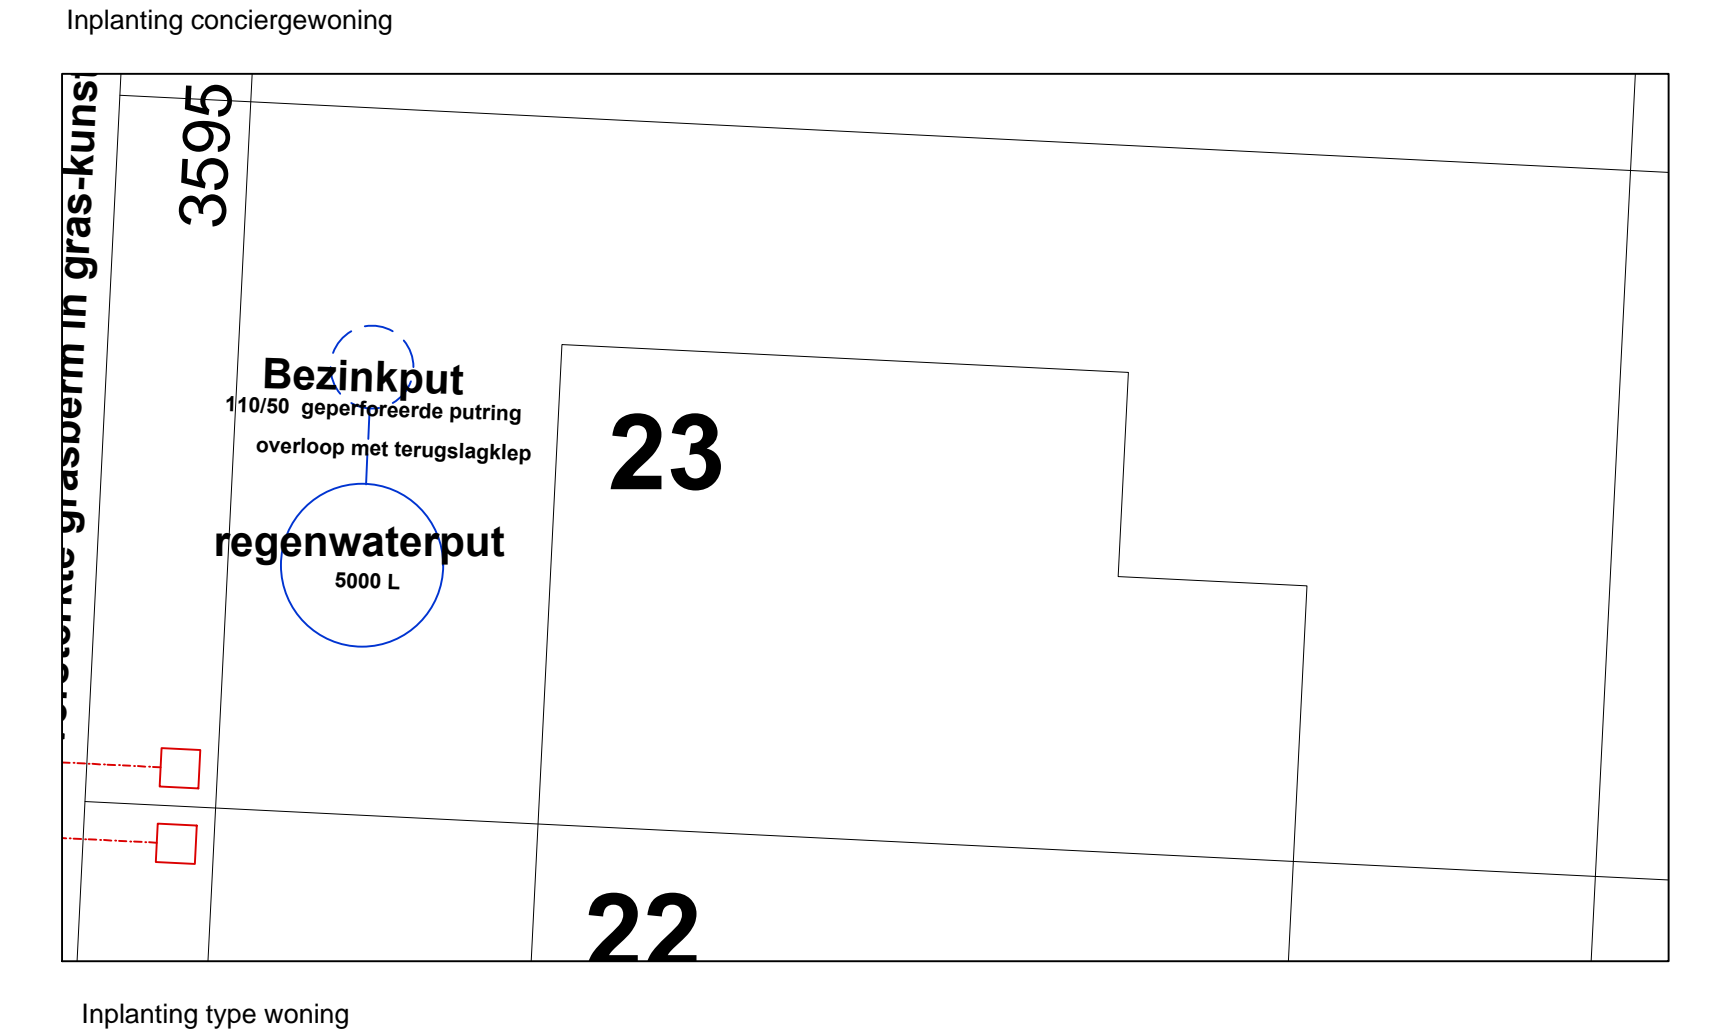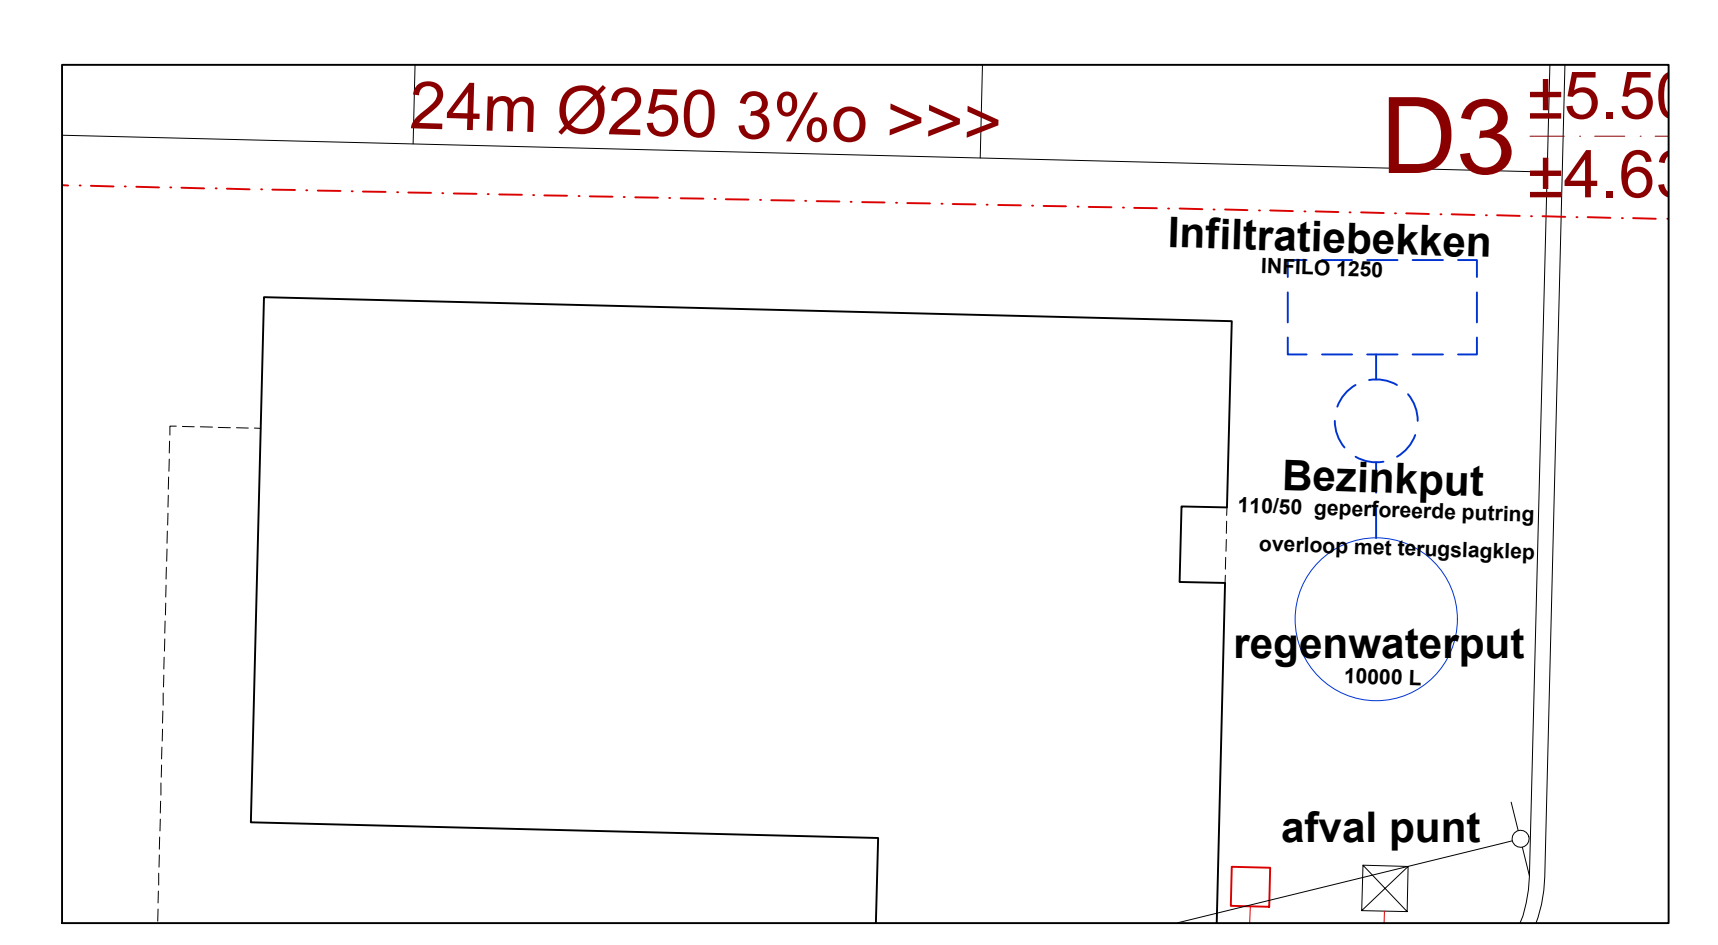


D3 ±5.63 ○ bestaande inspectie put
D3 ±3.62 ○ bestaande inspectie put
Koksijdesteenweg
 GEWESTWEG N 396
 rijweg in koks

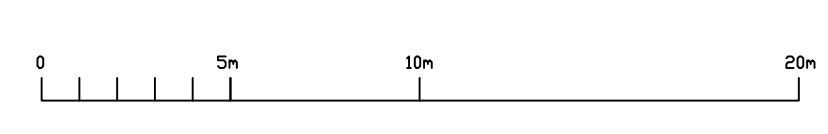

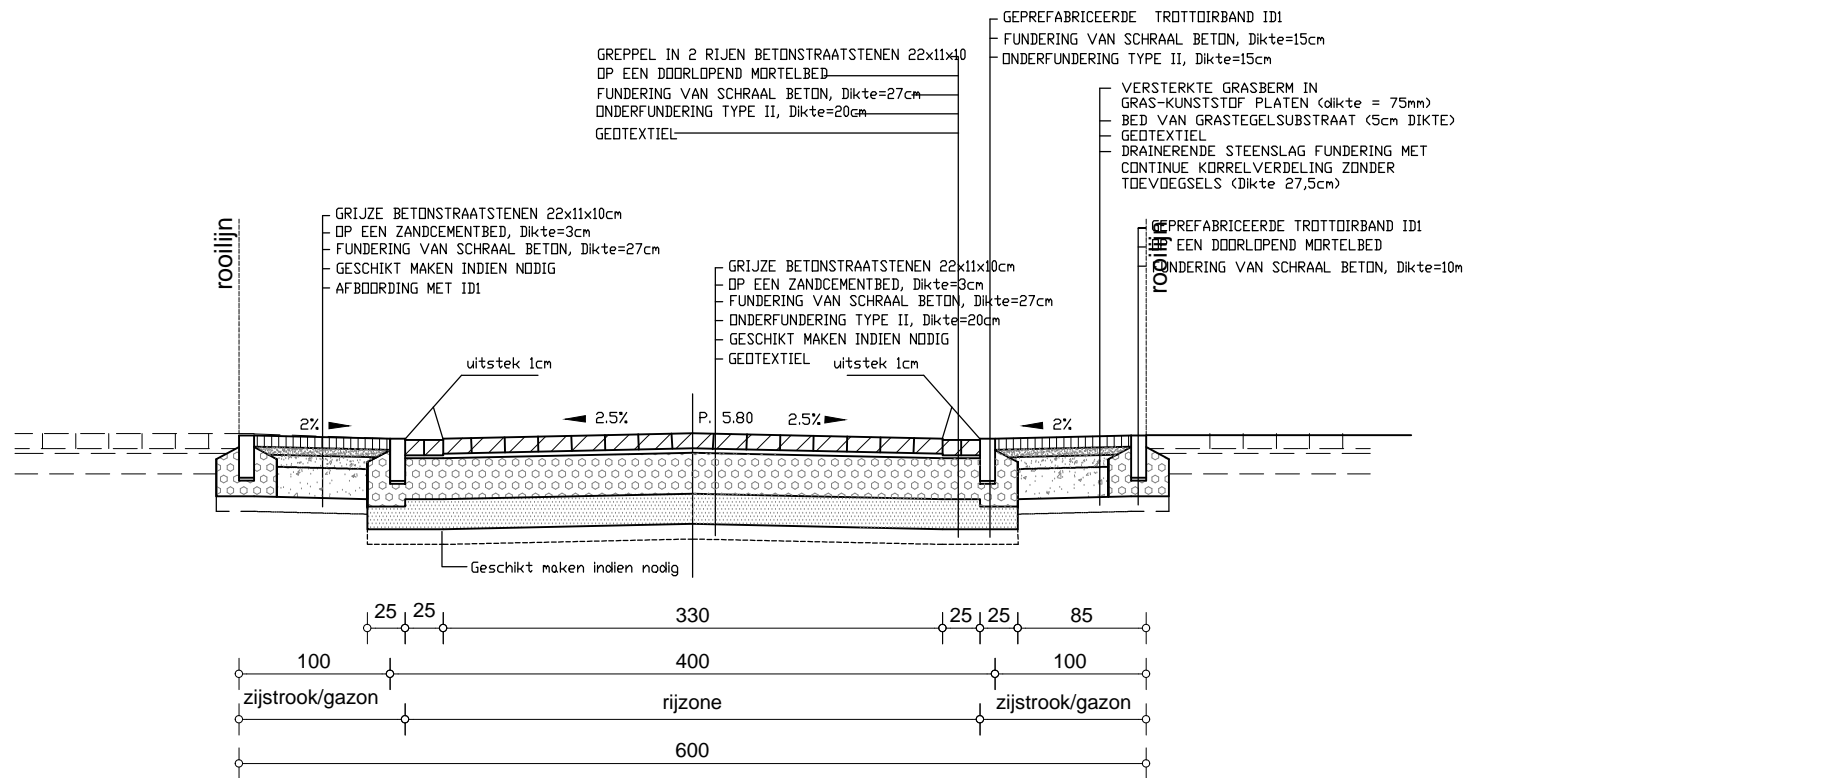

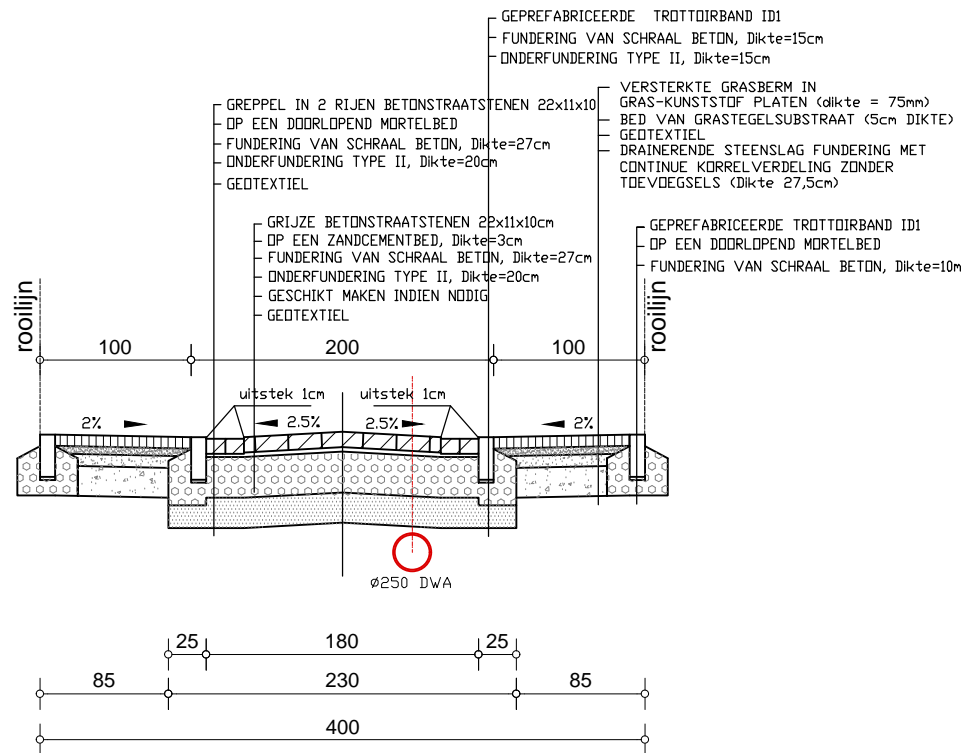

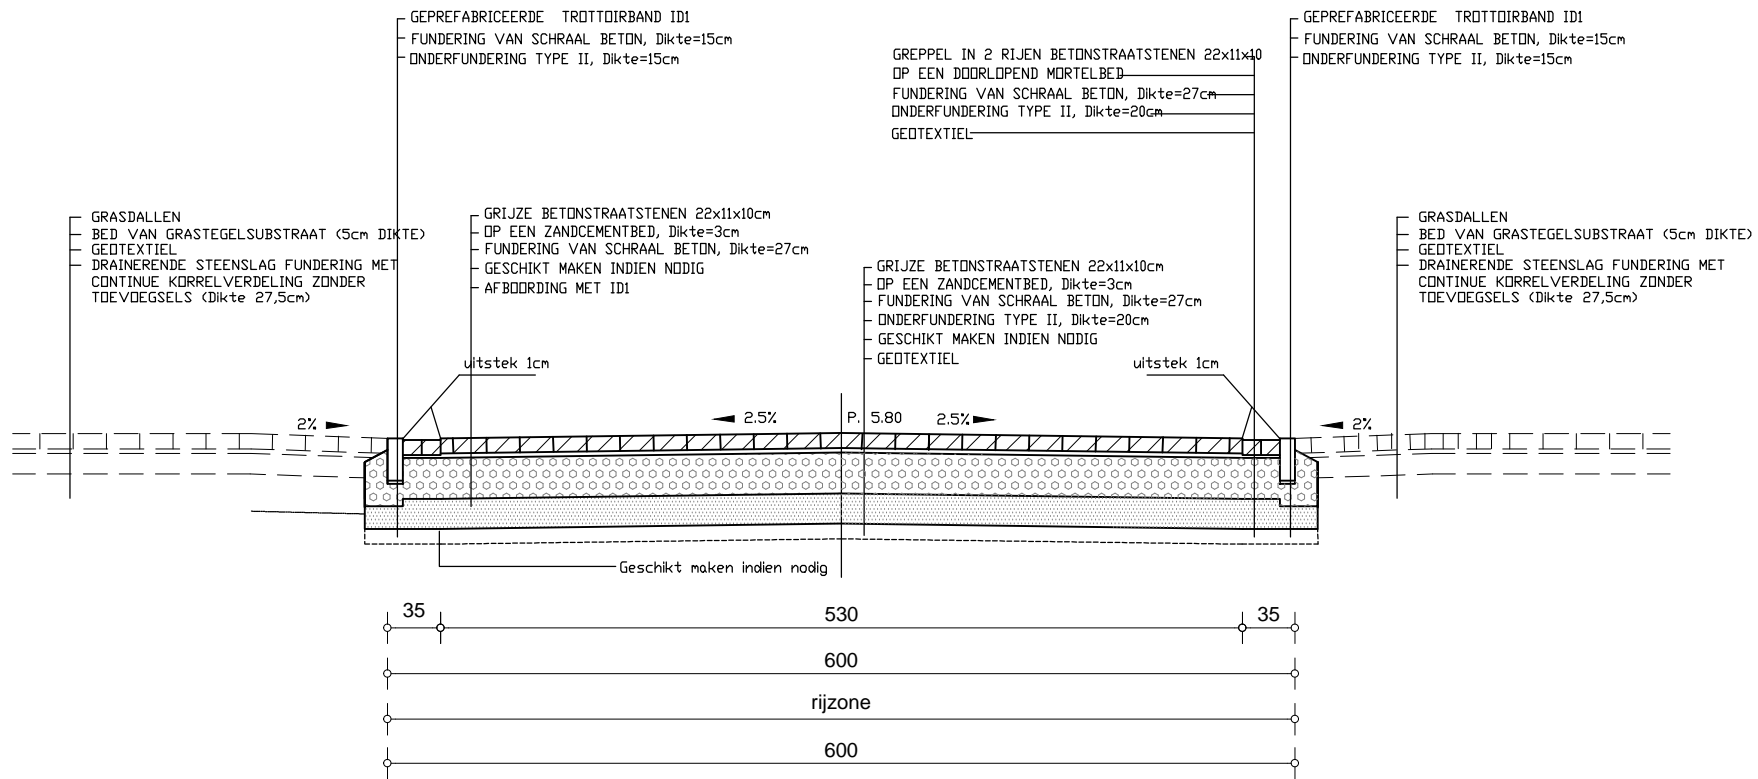


sneede door rijweg Mobilhome park



VAUTERIN - THIRRY bureau voor architectuur & engineering		DEGO nv		BA_1815alg_S_N_05_dwarsprofiel 3-2005	
		dwarsprofiel 3 - nieuwe toestand		Schaal: 1:50	Datum: 07/05/2020