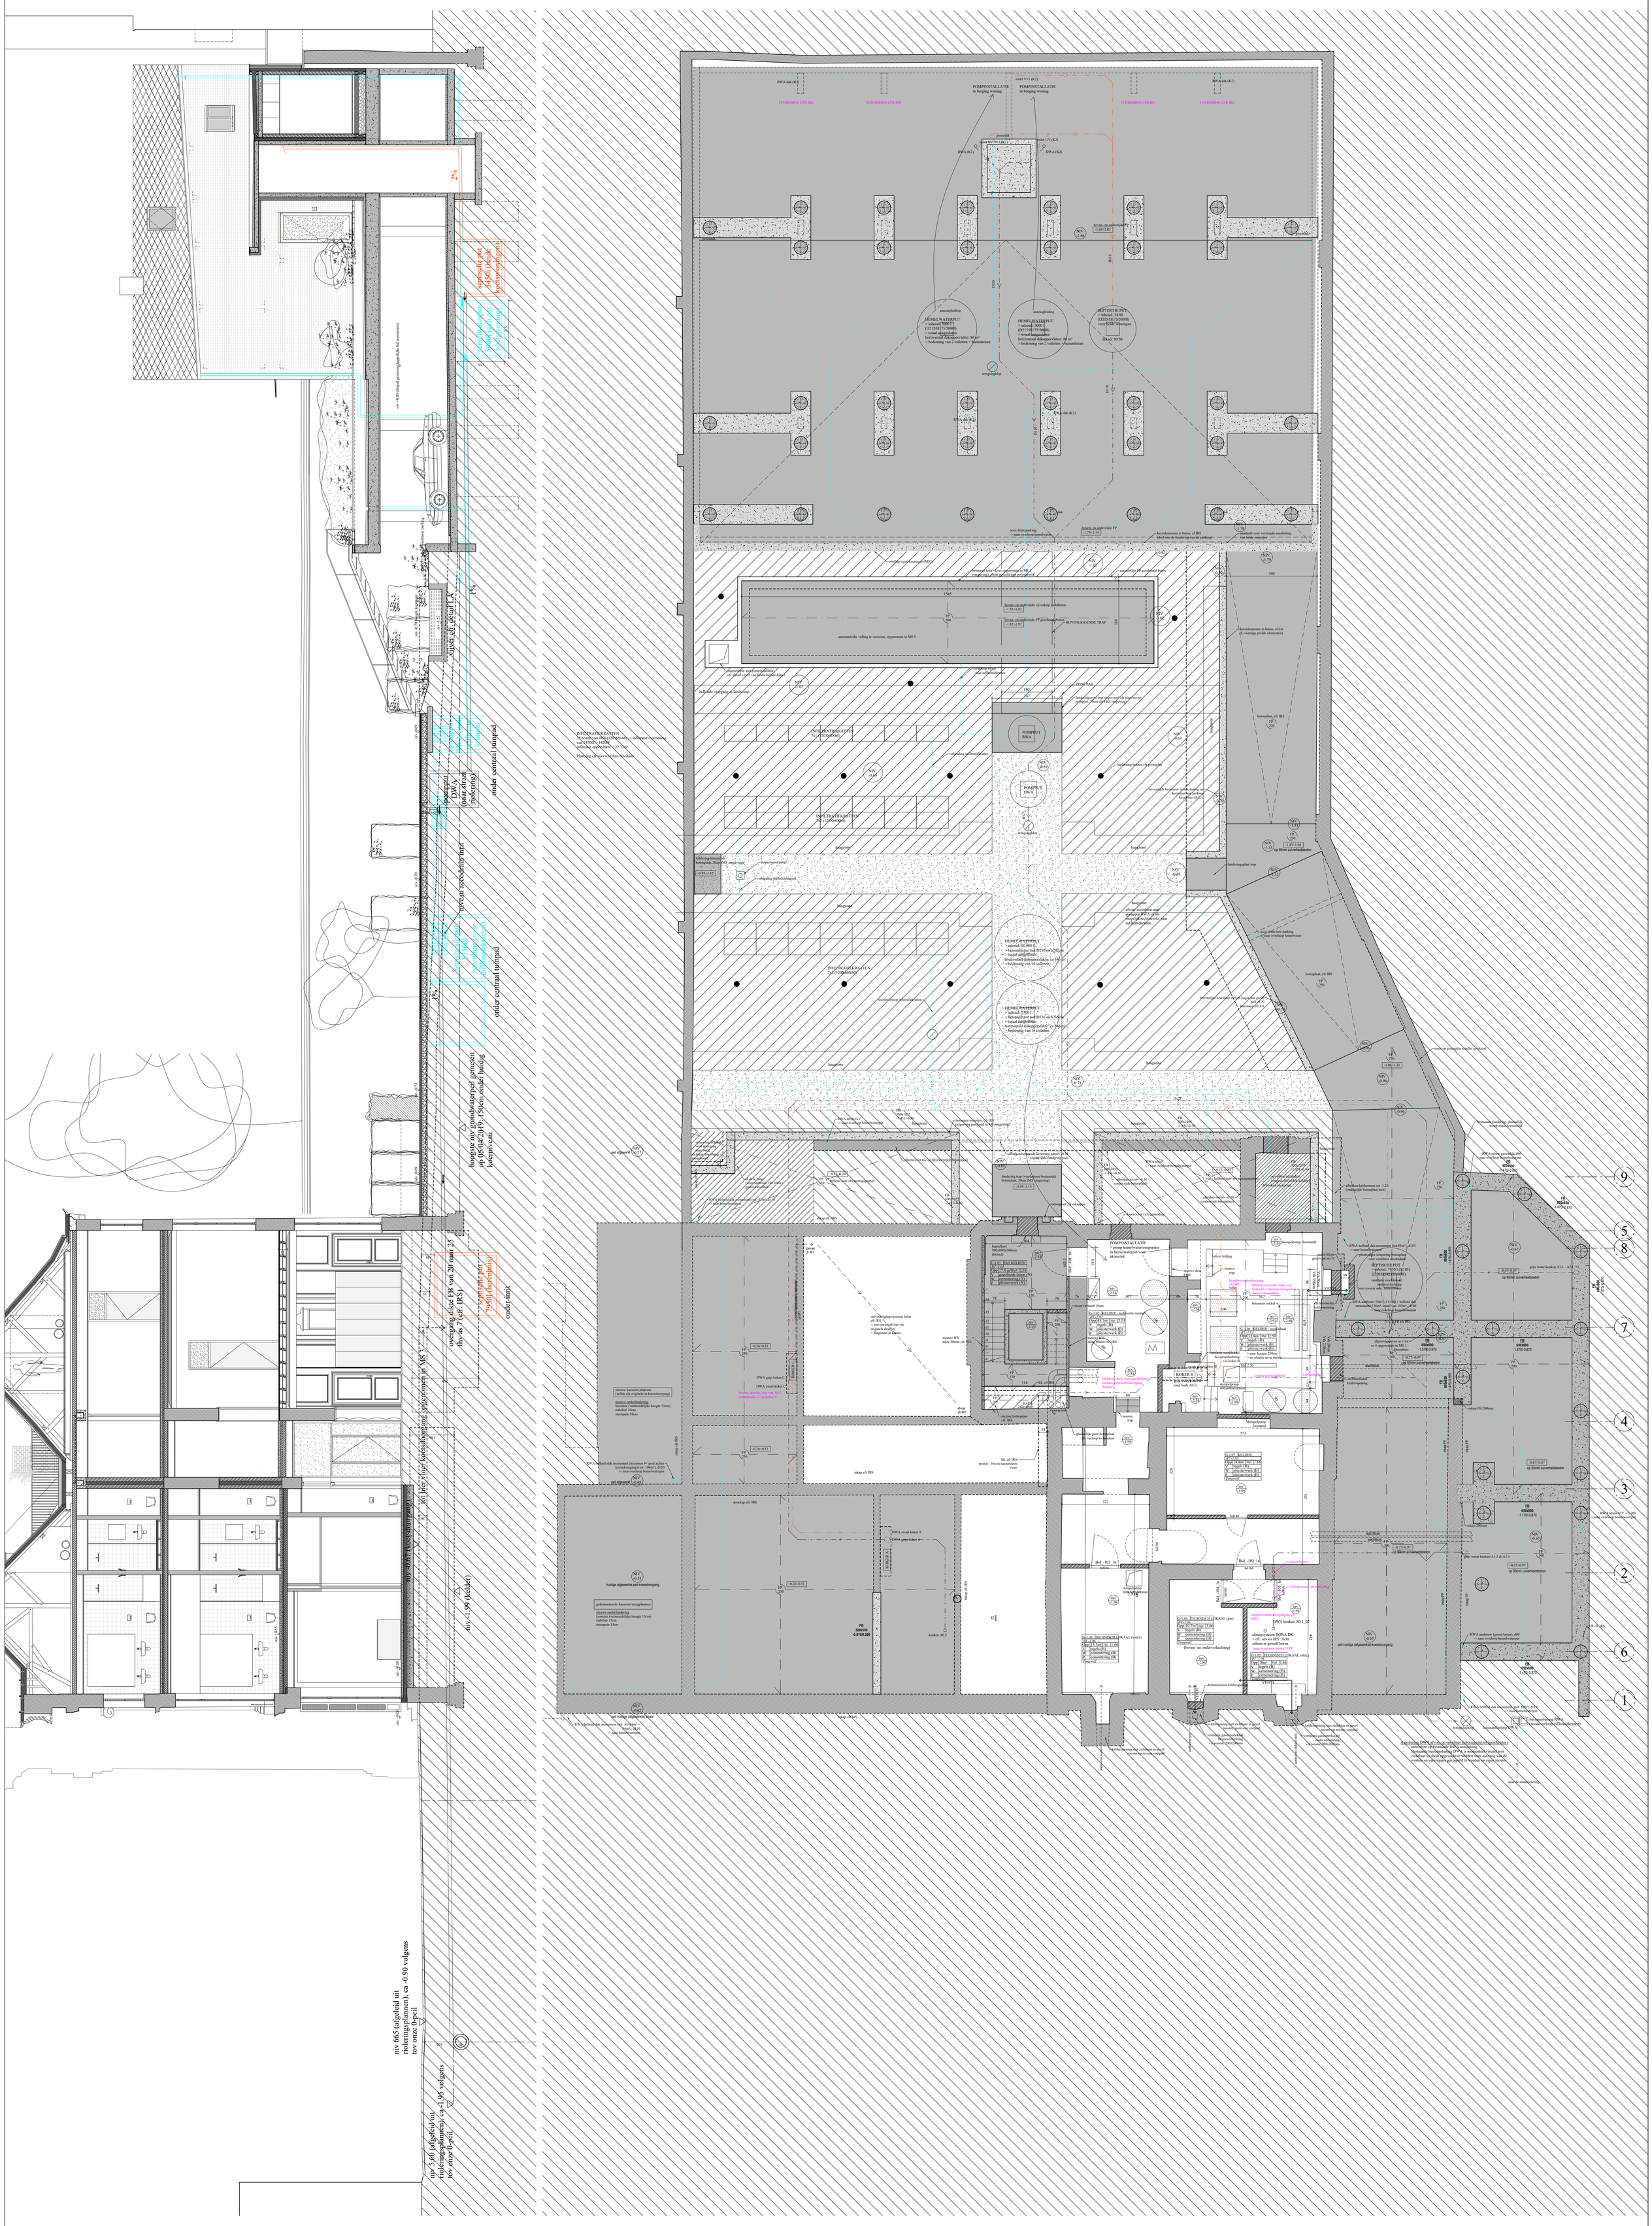

aNNo architecten
Forelstraat 55b, 9000 Gent
E. info@annoarchitecten.be
W. www.annoarchitecten.be
T. 09 329 46 98

PROJECT 17-09 Huis van Hamme
ADRES Sint-Maartensplein 6, 8000 Brugge
BOUWHEER VDD Project Development
DATUM 18/06/2019

Eenheid: cm
schaal 1:75 (A0)

INDEX | AANPASSING | DATUM
A B C D E F

UV_Site Hemelsdaele_P_01

Site (Huis van Hamme en koetshuis)
FUNDERING EN RIOLERING - NIEUW