

AFBAKENINGSPLAN


Provincie ANTWERPEN
Stad Antwerpen
Borgerhout 2 / 25e Afd. Sectie A
ID AAPD 11312 - ...
Helmstraat 93: 2g7 en 2h6
Helmstraat 95: 1k4
Helmstraat 97: 1i4
Kistemaeckerstraat 59: 1m4 en 973v2

Stuivenberg / 5de Afd. Sectie E
ID AAPD 11805 - ...
Kerkstraat 150: 739f6

opgemeten en in plan gebracht
op 14 november Ds.1260 plan 1/6 (BvE)
door ondergetekende ing. LANDMETER-expert
GERT MATHEUSEN (LAN04/0173)
Heuvelplein 5 - 2010 ESSEN
tel 03 677 00 15 gsm 0479 27 90 53
info@LandmeterEssen.be




SCHAAL 1 : 250

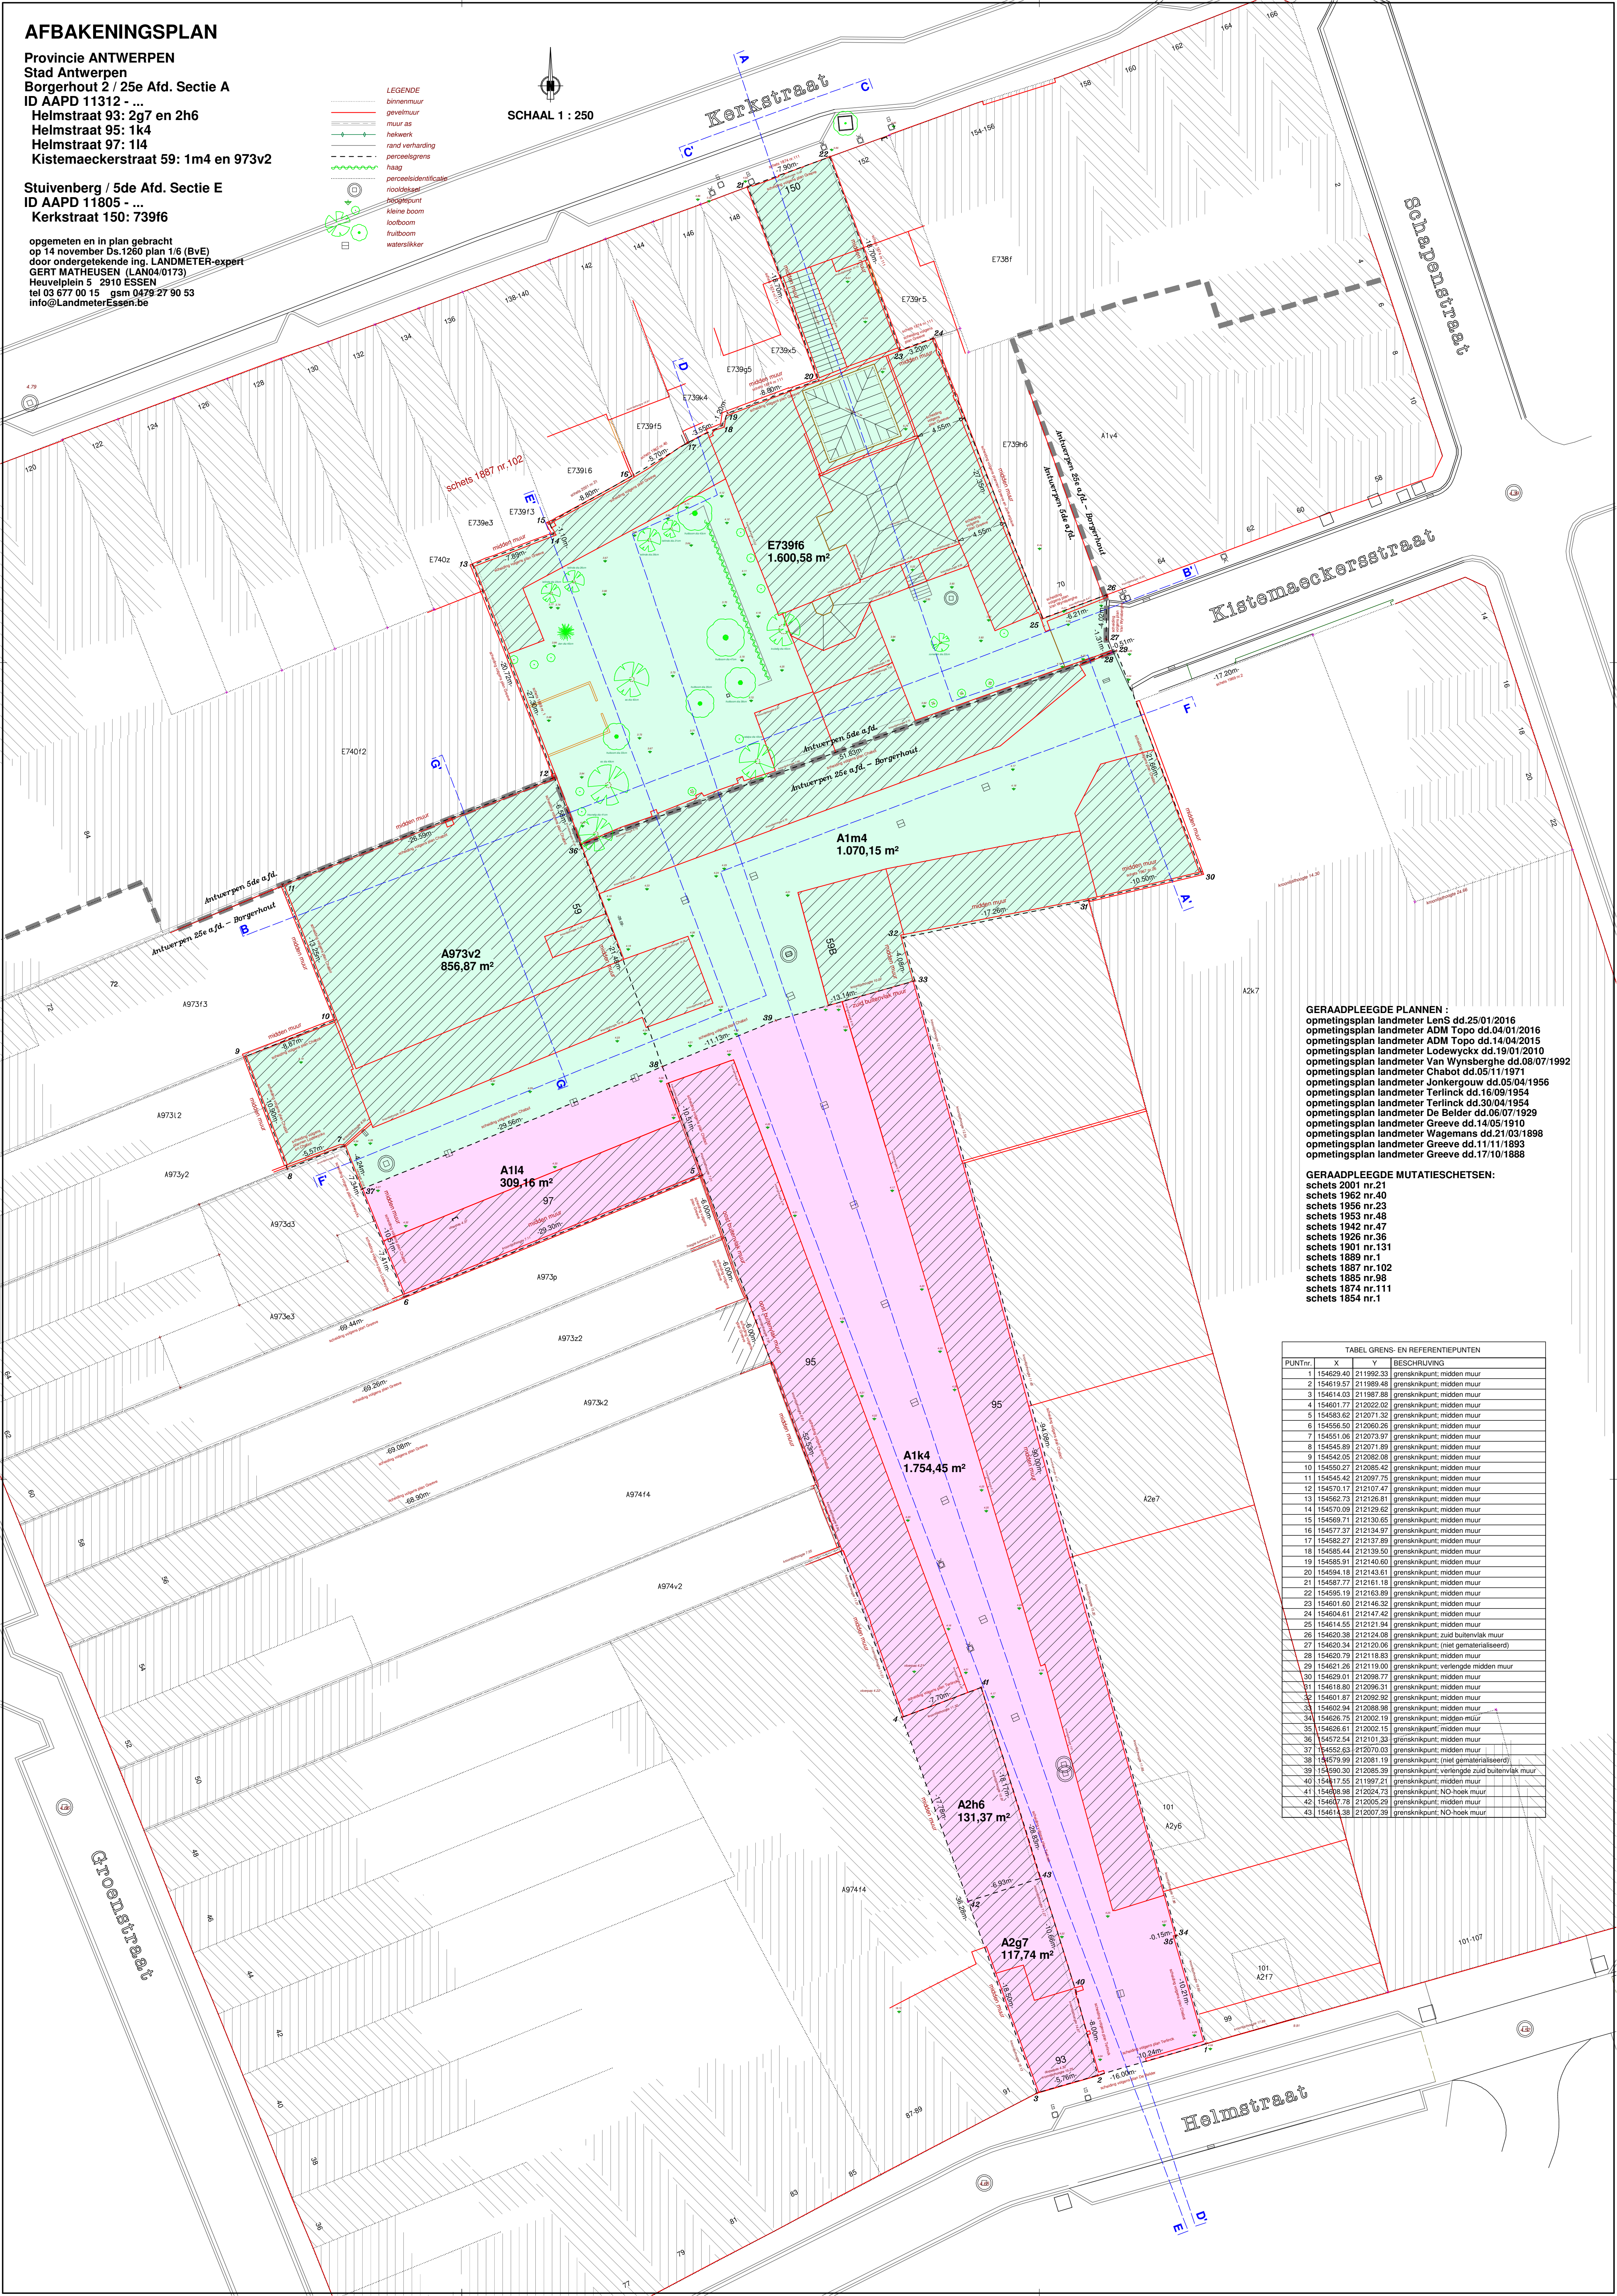

GERAADPLEEGDE PLANNEN :
opmetingsplan landmeter LenS dd.25/01/2016
opmetingsplan landmeter ADM Topo dd.04/01/2016
opmetingsplan landmeter ADM Topo dd.14/04/2015
opmetingsplan landmeter Lodewyckx dd.19/01/2010
opmetingsplan landmeter Van Wymborgh dd.08/07/1992
opmetingsplan landmeter Chabot dd.05/11/1971
opmetingsplan landmeter Jonkergouw dd.05/04/1956
opmetingsplan landmeter Terlinck dd.16/09/1954
opmetingsplan landmeter De Belder dd.30/04/1954
opmetingsplan landmeter Greeve dd.14/05/1910
opmetingsplan landmeter Wagemans dd.21/03/1898
opmetingsplan landmeter Greeve dd.11/11/1893
opmetingsplan landmeter Greeve dd.17/10/1888


GERAADPLEEGDE MUTATIESCHETSEN:
schets 2001 nr.21
schets 1962 nr.40
schets 1956 nr.23
schets 1953 nr.48
schets 1942 nr.47
schets 1926 nr.36
schets 1901 nr.131
schets 1889 nr.1
schets 1887 nr.102
schets 1885 nr.98
schets 1874 nr.111
schets 1854 nr.1

TABEL GRENS- EN REFERENTIEPUNTEN			
PUNTnr.	X	Y	BESCHRIJVING
1	154629.40	211992.33	grensknijkpunt; midden muur
2	154619.53	211988.48	grensknijkpunt; midden muur
3	154614.03	211987.98	grensknijkpunt; midden muur
4	154601.77	212022.02	grensknijkpunt; midden muur
5	154583.62	212071.32	grensknijkpunt; midden muur
6	154556.50	212060.26	grensknijkpunt; midden muur
7	154551.06	212073.97	grensknijkpunt; midden muur
8	154545.88	212071.88	grensknijkpunt; midden muur
9	154542.28	212082.08	grensknijkpunt; midden muur
10	154550.27	212085.42	grensknijkpunt; midden muur
11	154545.42	212097.75	grensknijkpunt; midden muur
12	154570.17	212107.47	grensknijkpunt; midden muur
13	154562.73	212126.81	grensknijkpunt; midden muur
14	154570.09	212129.62	grensknijkpunt; midden muur
15	154569.71	212130.55	grensknijkpunt; midden muur
16	154577.31	212134.97	grensknijkpunt; midden muur
17	154582.27	212137.89	grensknijkpunt; midden muur
18	154585.44	212139.50	grensknijkpunt; midden muur
19	154585.91	212140.60	grensknijkpunt; midden muur
20	154594.18	212143.61	grensknijkpunt; midden muur
21	154587.77	212161.18	grensknijkpunt; midden muur
22	154595.19	212163.89	grensknijkpunt; midden muur
23	154601.50	212146.32	grensknijkpunt; midden muur
24	154604.61	212147.42	grensknijkpunt; midden muur
25	154614.55	212121.94	grensknijkpunt; midden muur
26	154620.38	212124.08	grensknijkpunt; zuid buitenvlak muur
27	154620.34	212120.06	grensknijkpunt; (niet gematerialiseerd)
28	154620.78	212118.83	grensknijkpunt; midden muur
29	154621.26	212119.00	grensknijkpunt; verlengde midden muur
30	154629.01	212098.77	grensknijkpunt; midden muur
31	154618.80	212096.31	grensknijkpunt; midden muur
32	154601.87	212092.92	grensknijkpunt; midden muur
33	154602.94	212088.98	grensknijkpunt; midden muur
34	154626.75	212002.19	grensknijkpunt; midden muur
35	154626.61	212002.15	grensknijkpunt; midden muur
36	154572.54	212101.39	grensknijkpunt; midden muur
37	154582.63	212070.03	grensknijkpunt; midden muur
38	154579.99	212081.19	grensknijkpunt; (niet gematerialiseerd)
39	154590.30	212085.39	grensknijkpunt; verlengde zuid buitenvlak muur
40	154617.55	211997.21	grensknijkpunt; midden muur
41	154608.98	212024.73	grensknijkpunt; NO-hoek muur
42	154607.78	212005.29	grensknijkpunt; midden muur
43	154611.38	212007.39	grensknijkpunt; NO-hoek muur

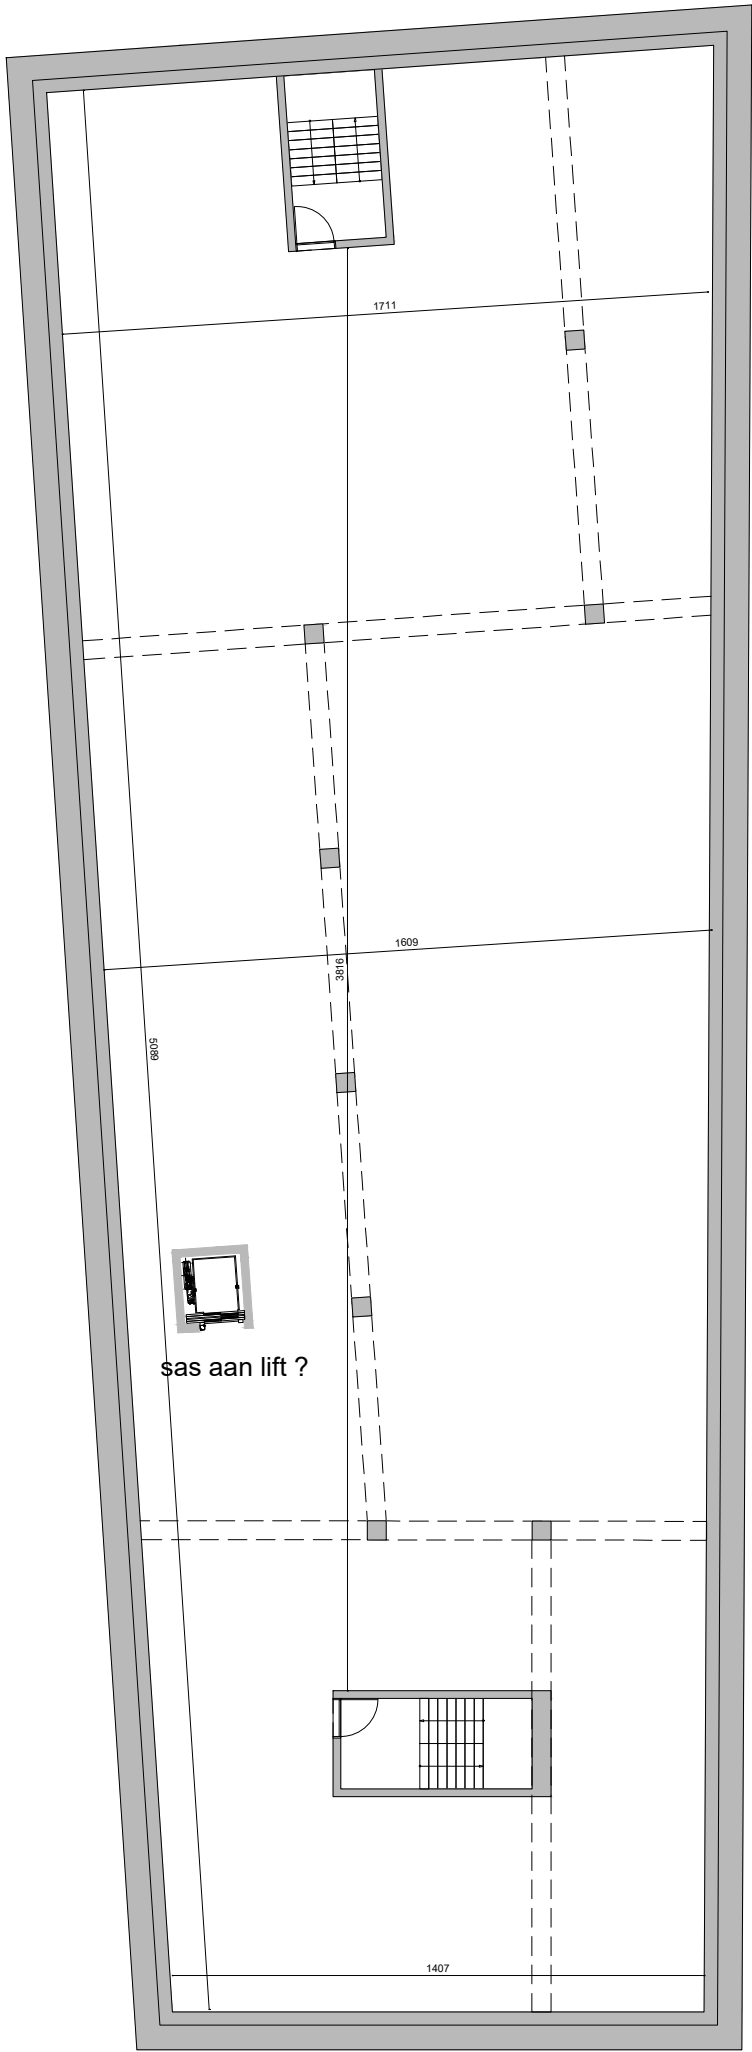

kelder: 816m²

Ontwerp Kerkstraat
14 05 2020

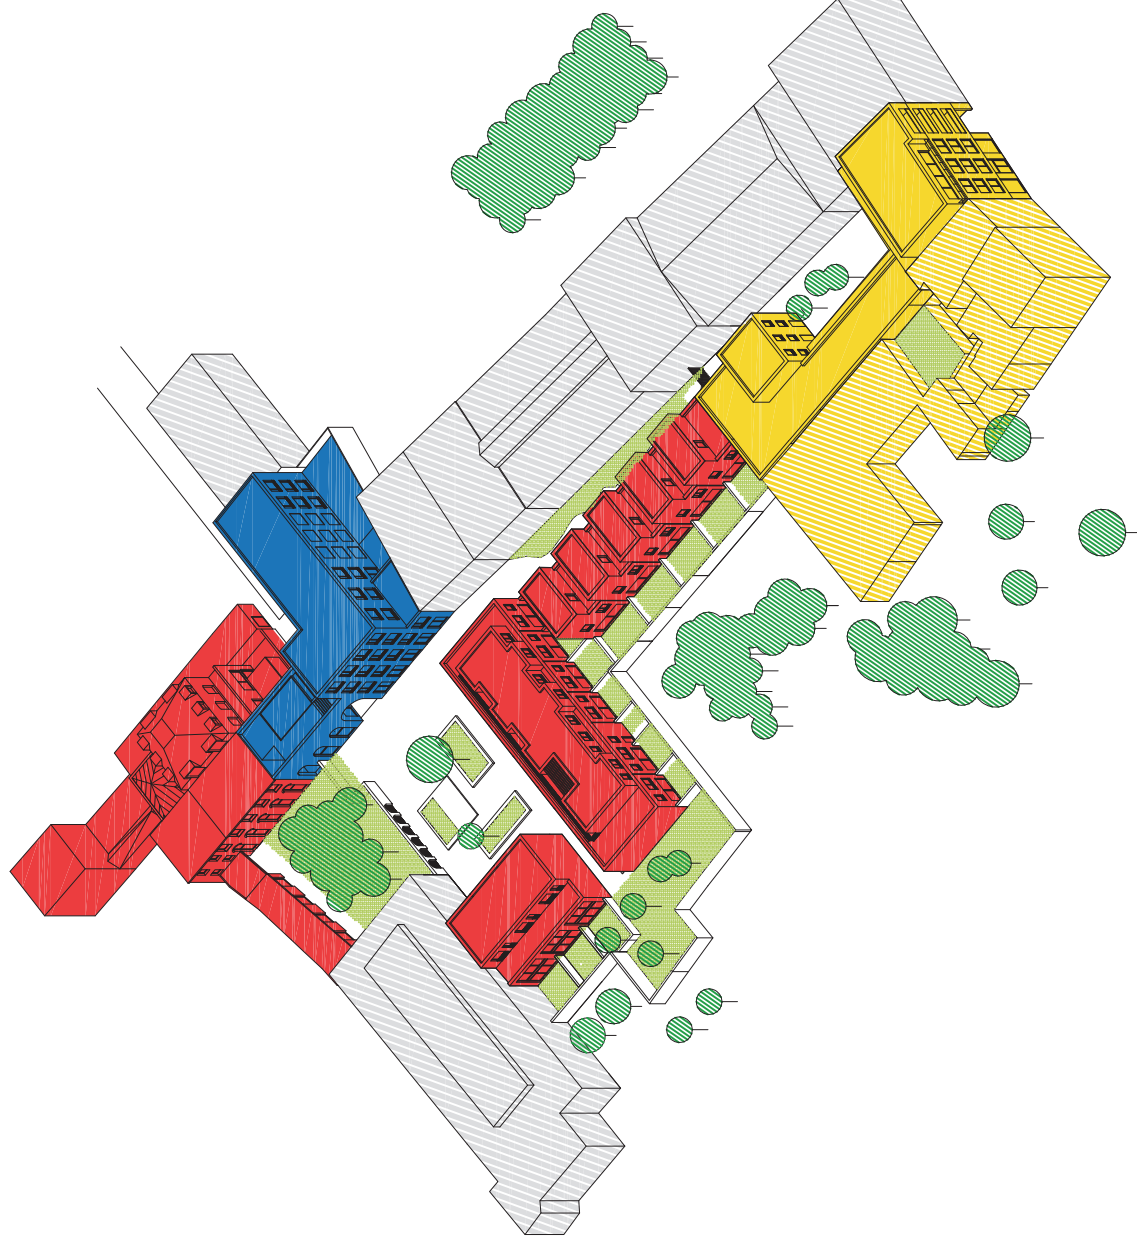



Kerkstraat

plannen

DATUM 08/11/2019

FASE

PLAN

INDEX


SCHAAL A3 1/500

VO


PL NIV 00

A


alle maten te controleren op de werf

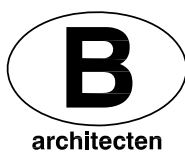




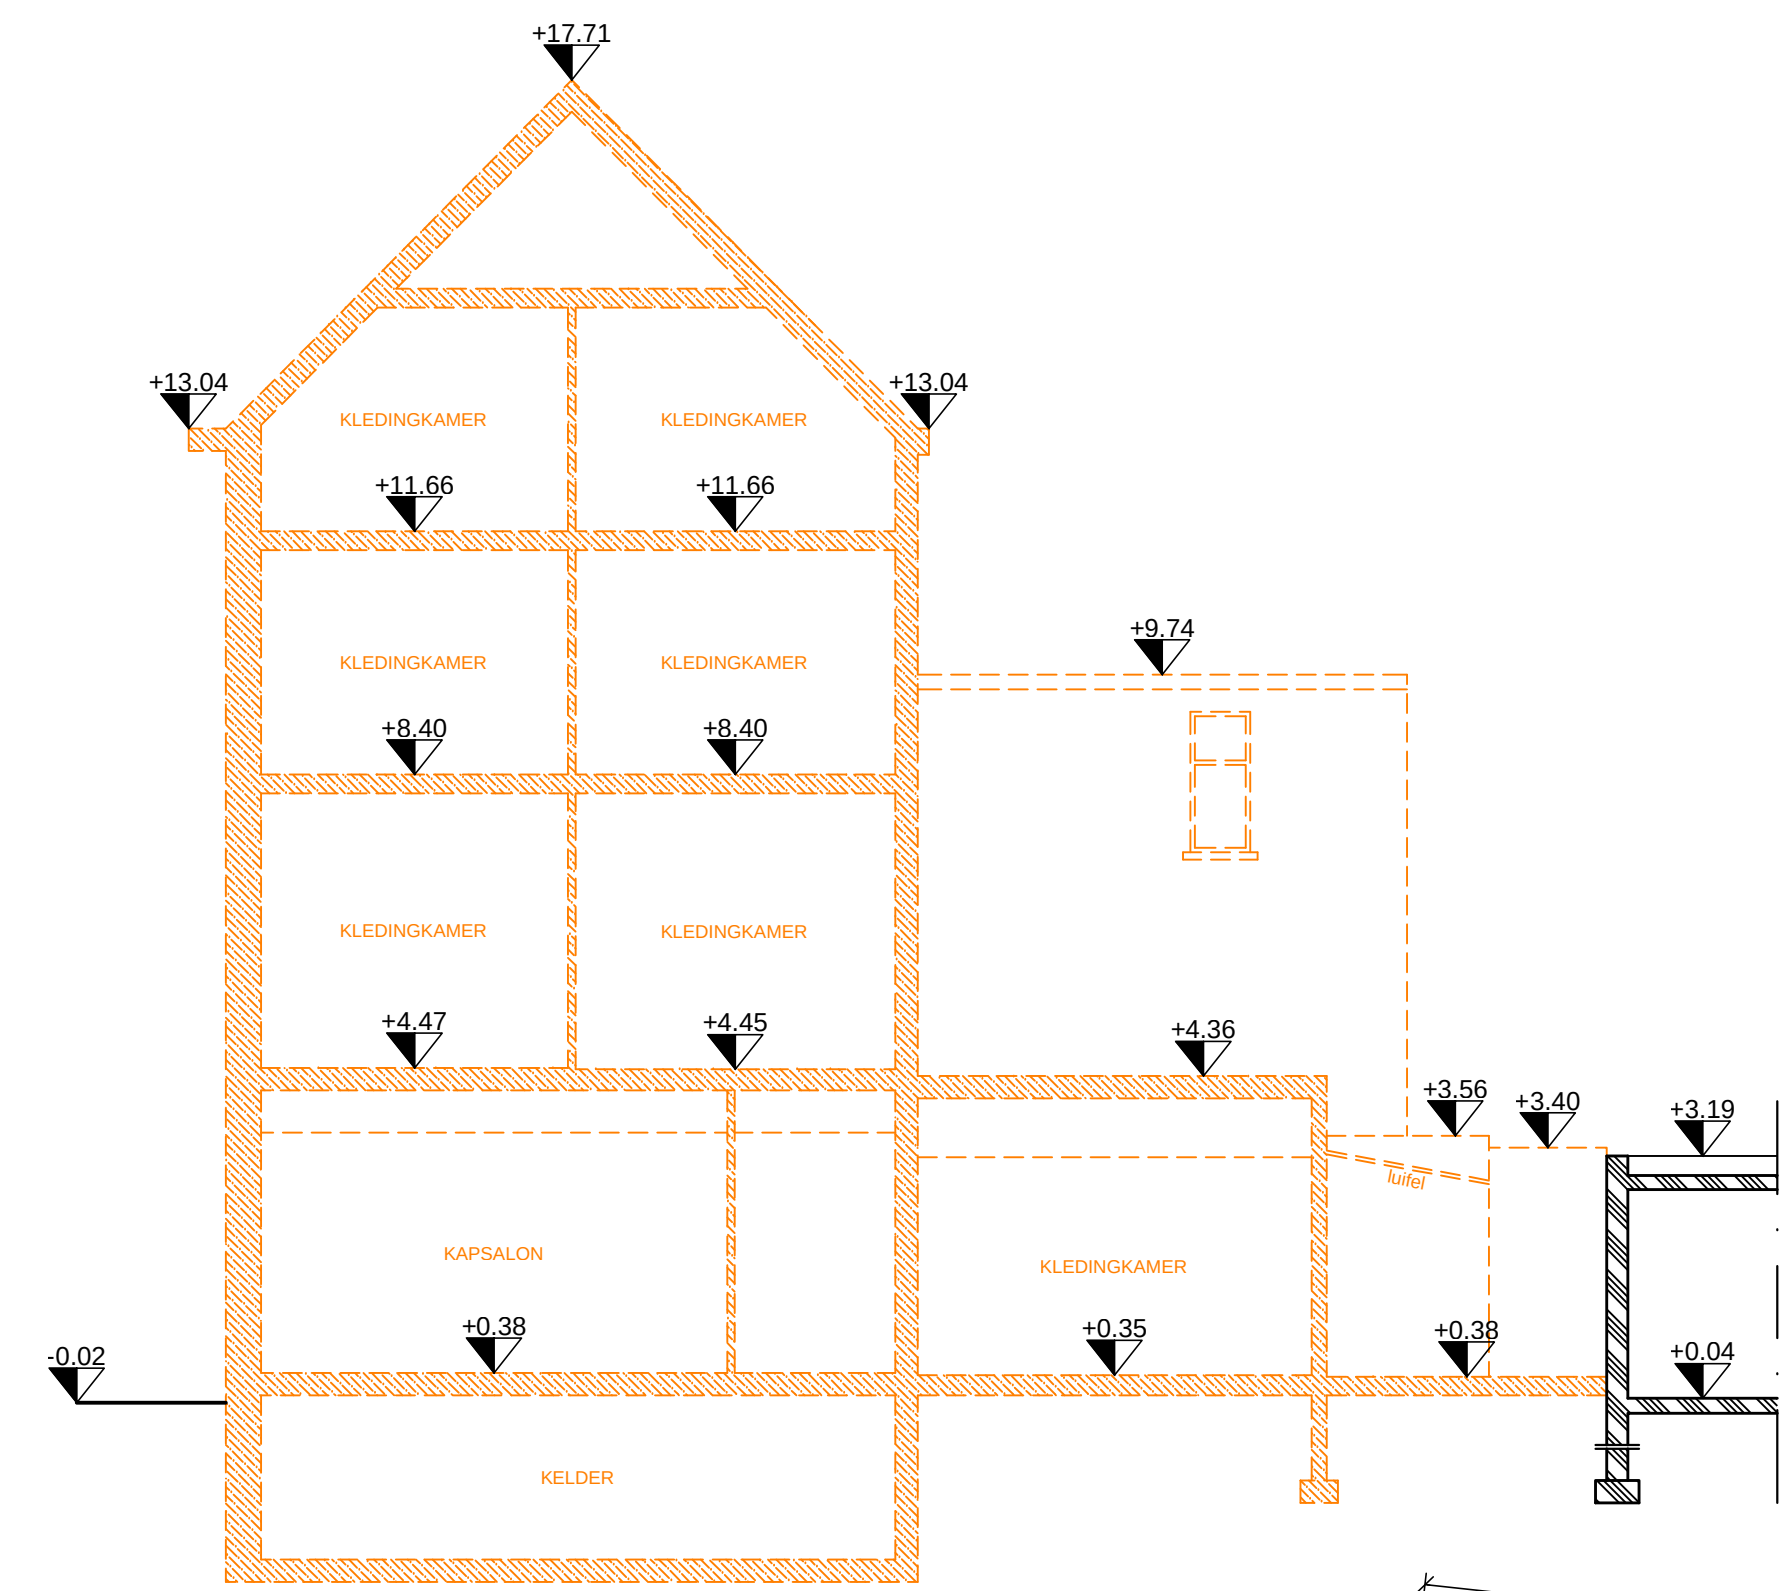


SNED E AA
SCHAAL 1/100

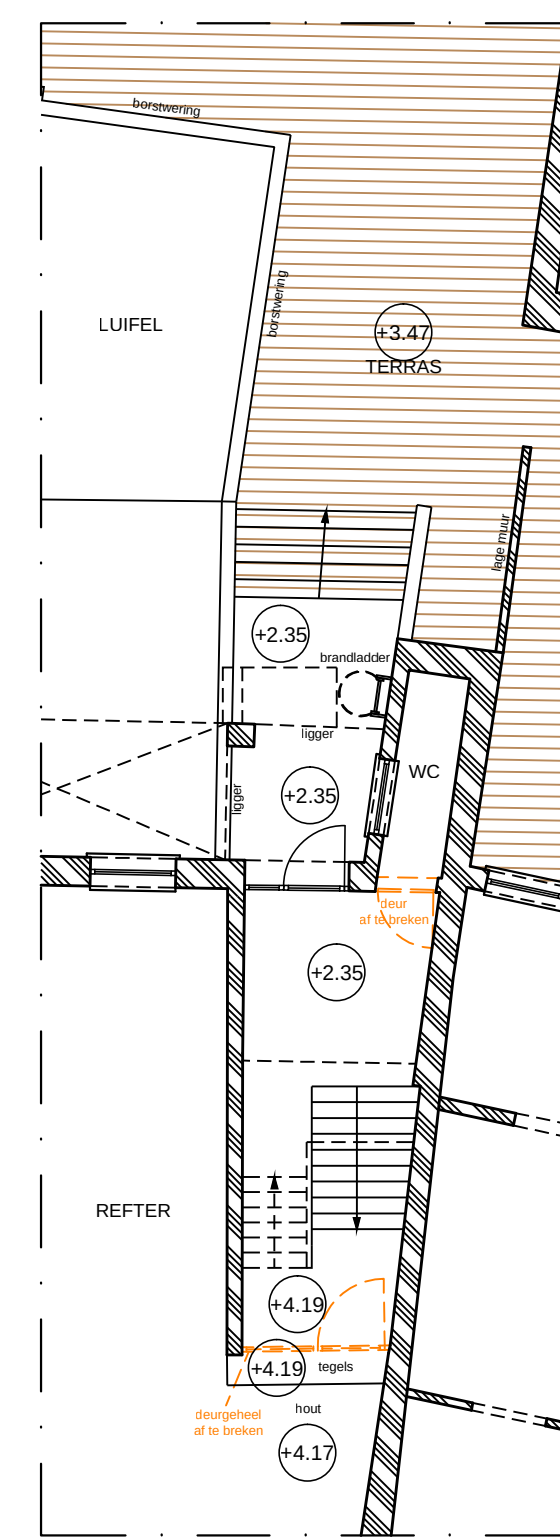

GRONDPLAN +0.5
BESTAANDE TOESTAND
SCHAAL 1/100

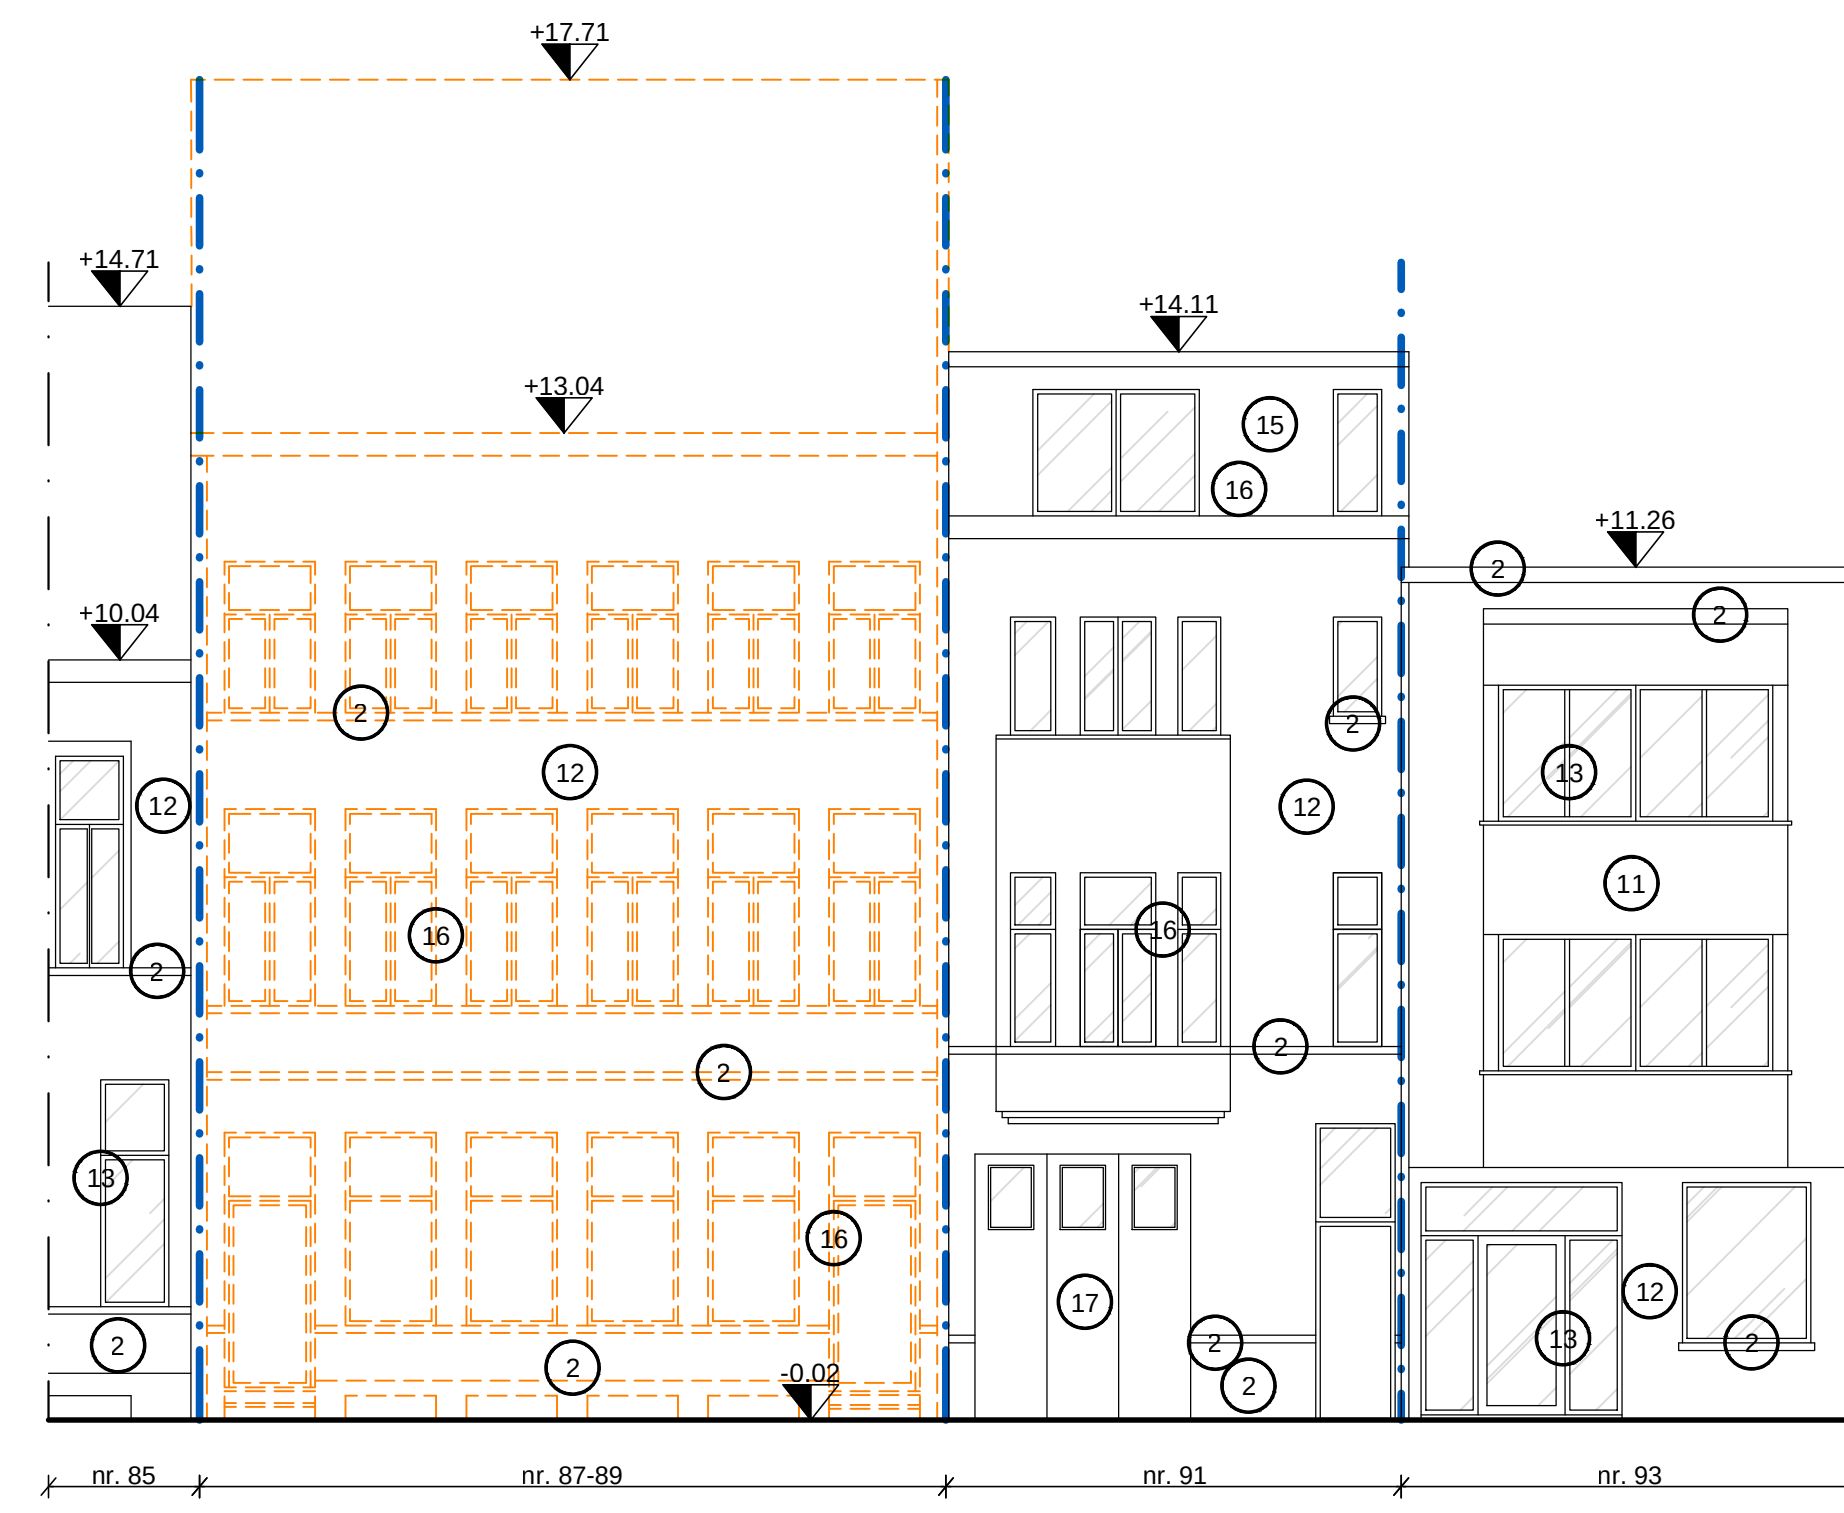


VOORGEVEL
BESTAANDE TOESTAND
SCHAAL 1/100

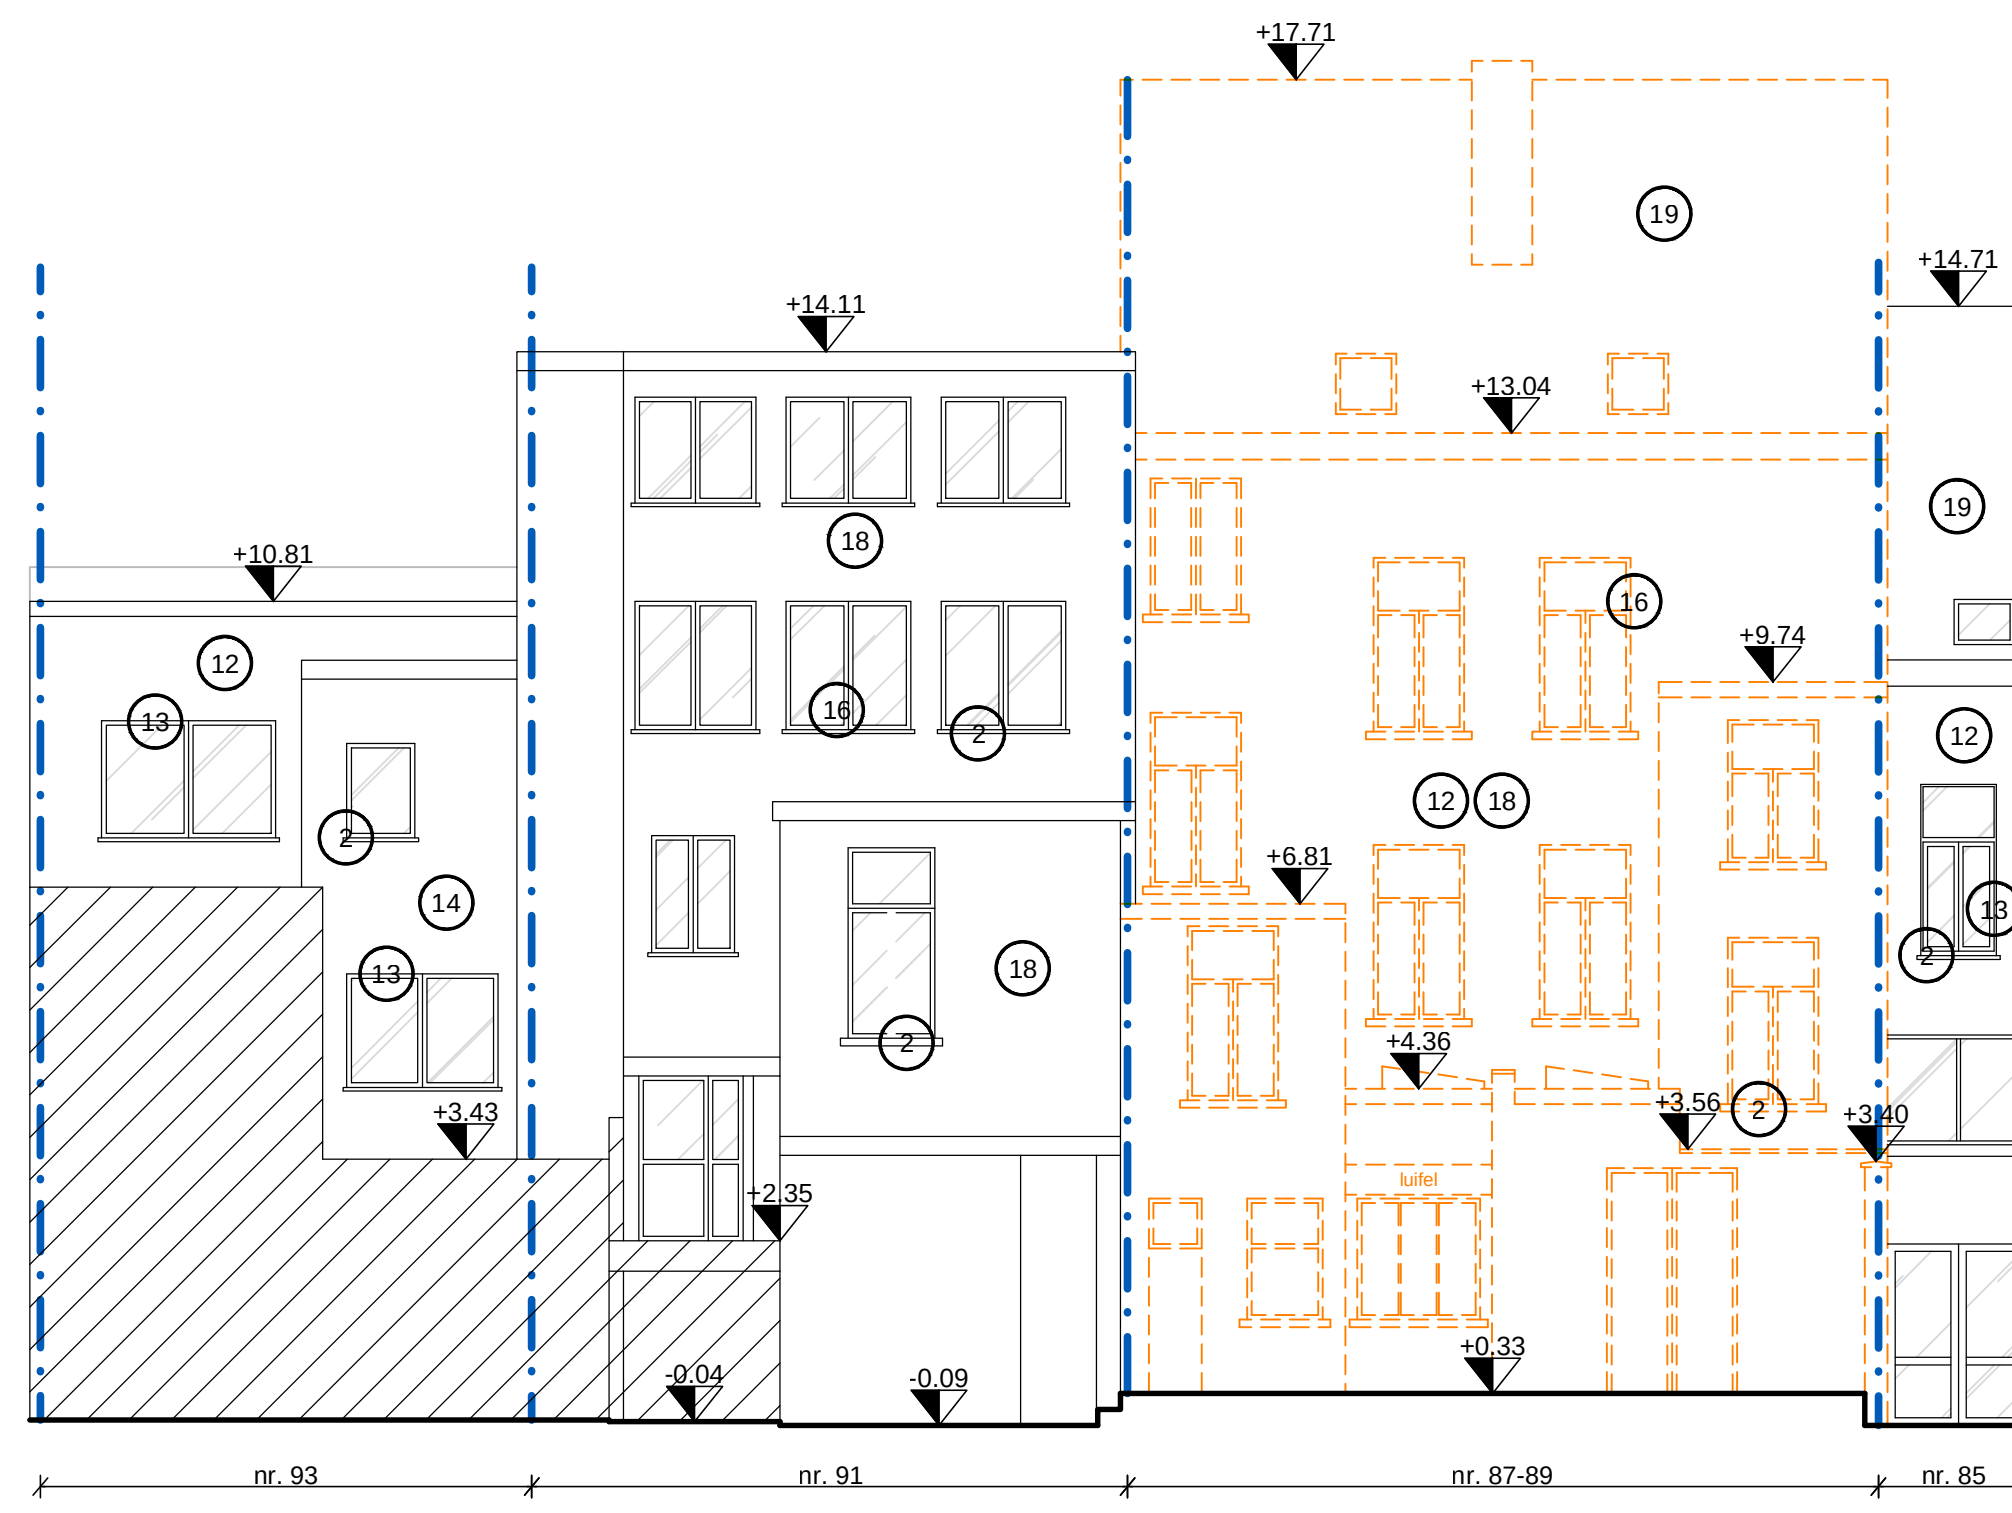

ACHTERGEVEL
BESTAANDE TOESTAND
SCHAAL 1/100



LIGGINGSPLAN
SCHAAL 1/20.000

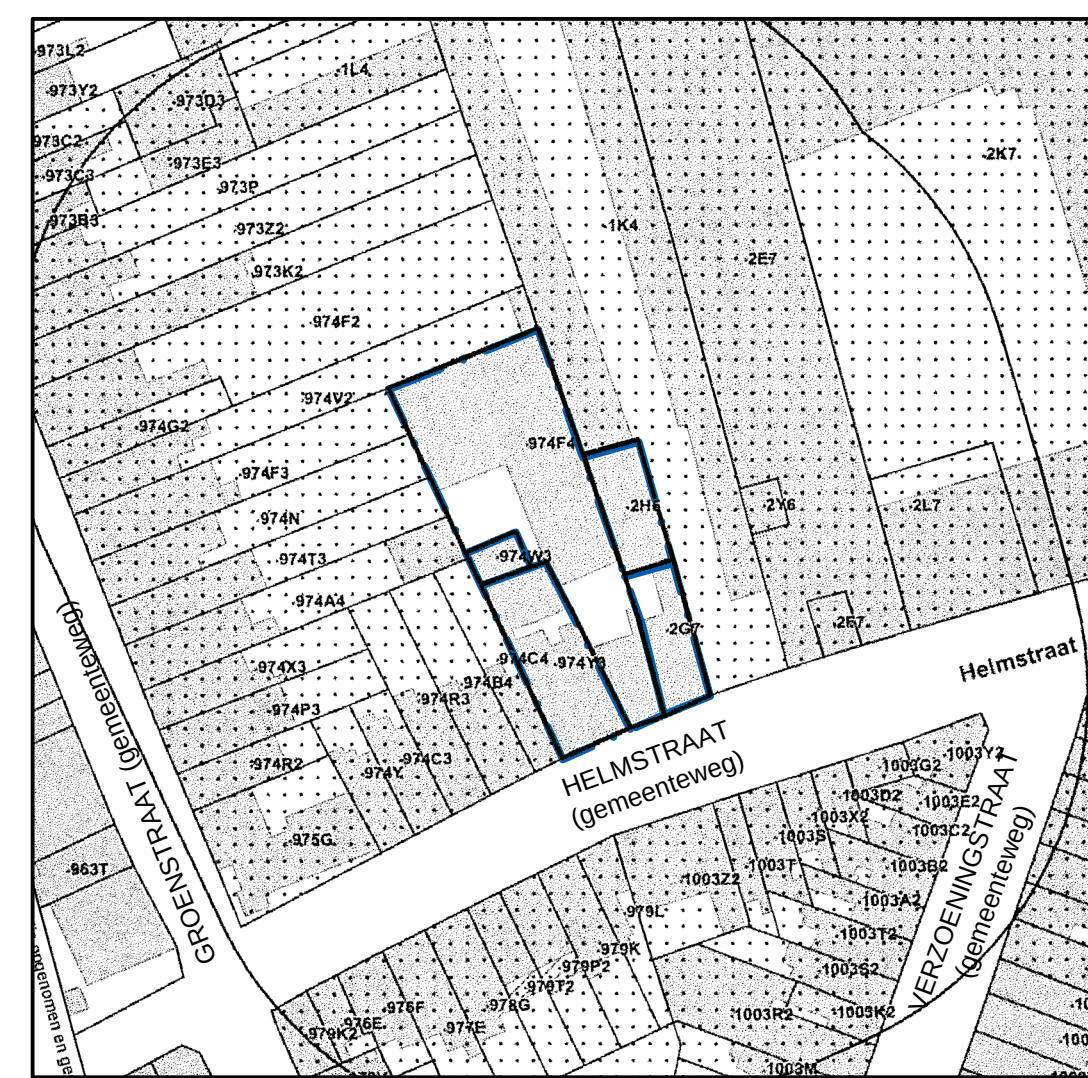


OMGEVINGSPLAN
SCHAAL 1/1.000



GRONDPLAN -1
BESTAANDE TOESTAND
SCHAAL 1/100




GRONDPLAN +0
BESTAANDE TOESTAND
SCHAAL 1/100

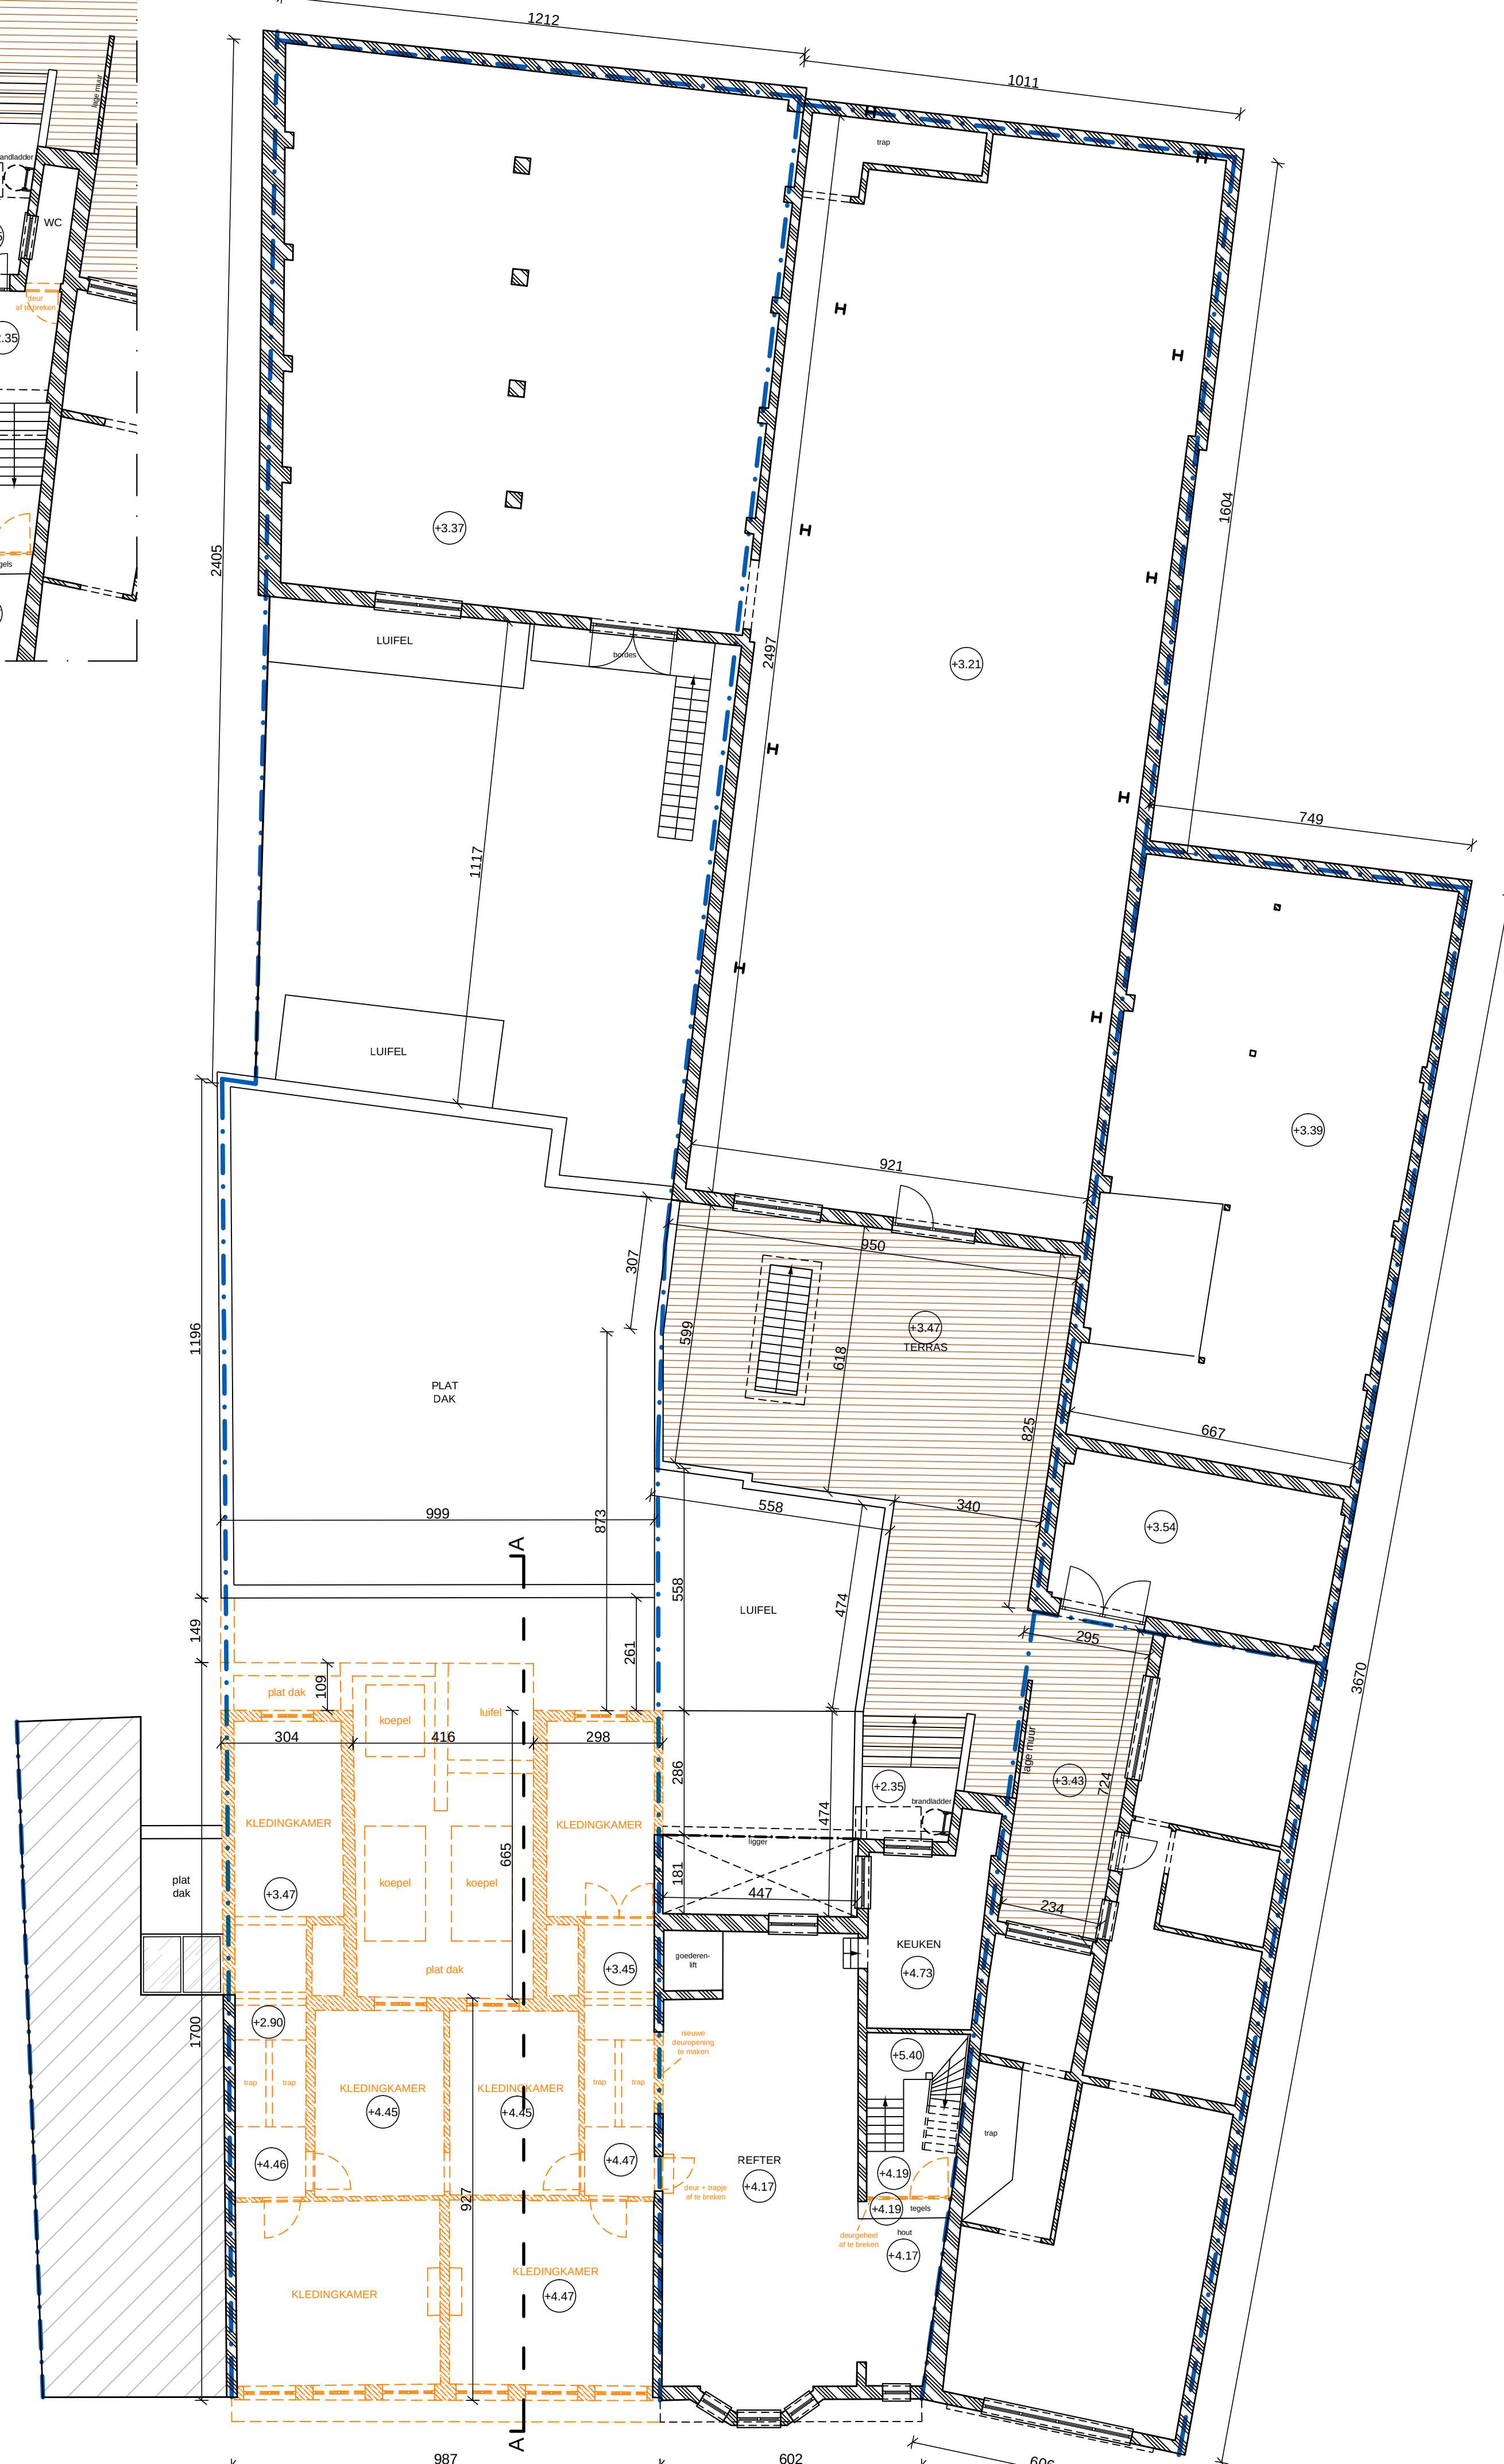

GRONDPLAN +1
BESTAANDE TOESTAND
SCHAAL 1/100



GRONDPLAN +2
BESTAANDE TOESTAND
SCHAAL 1/100

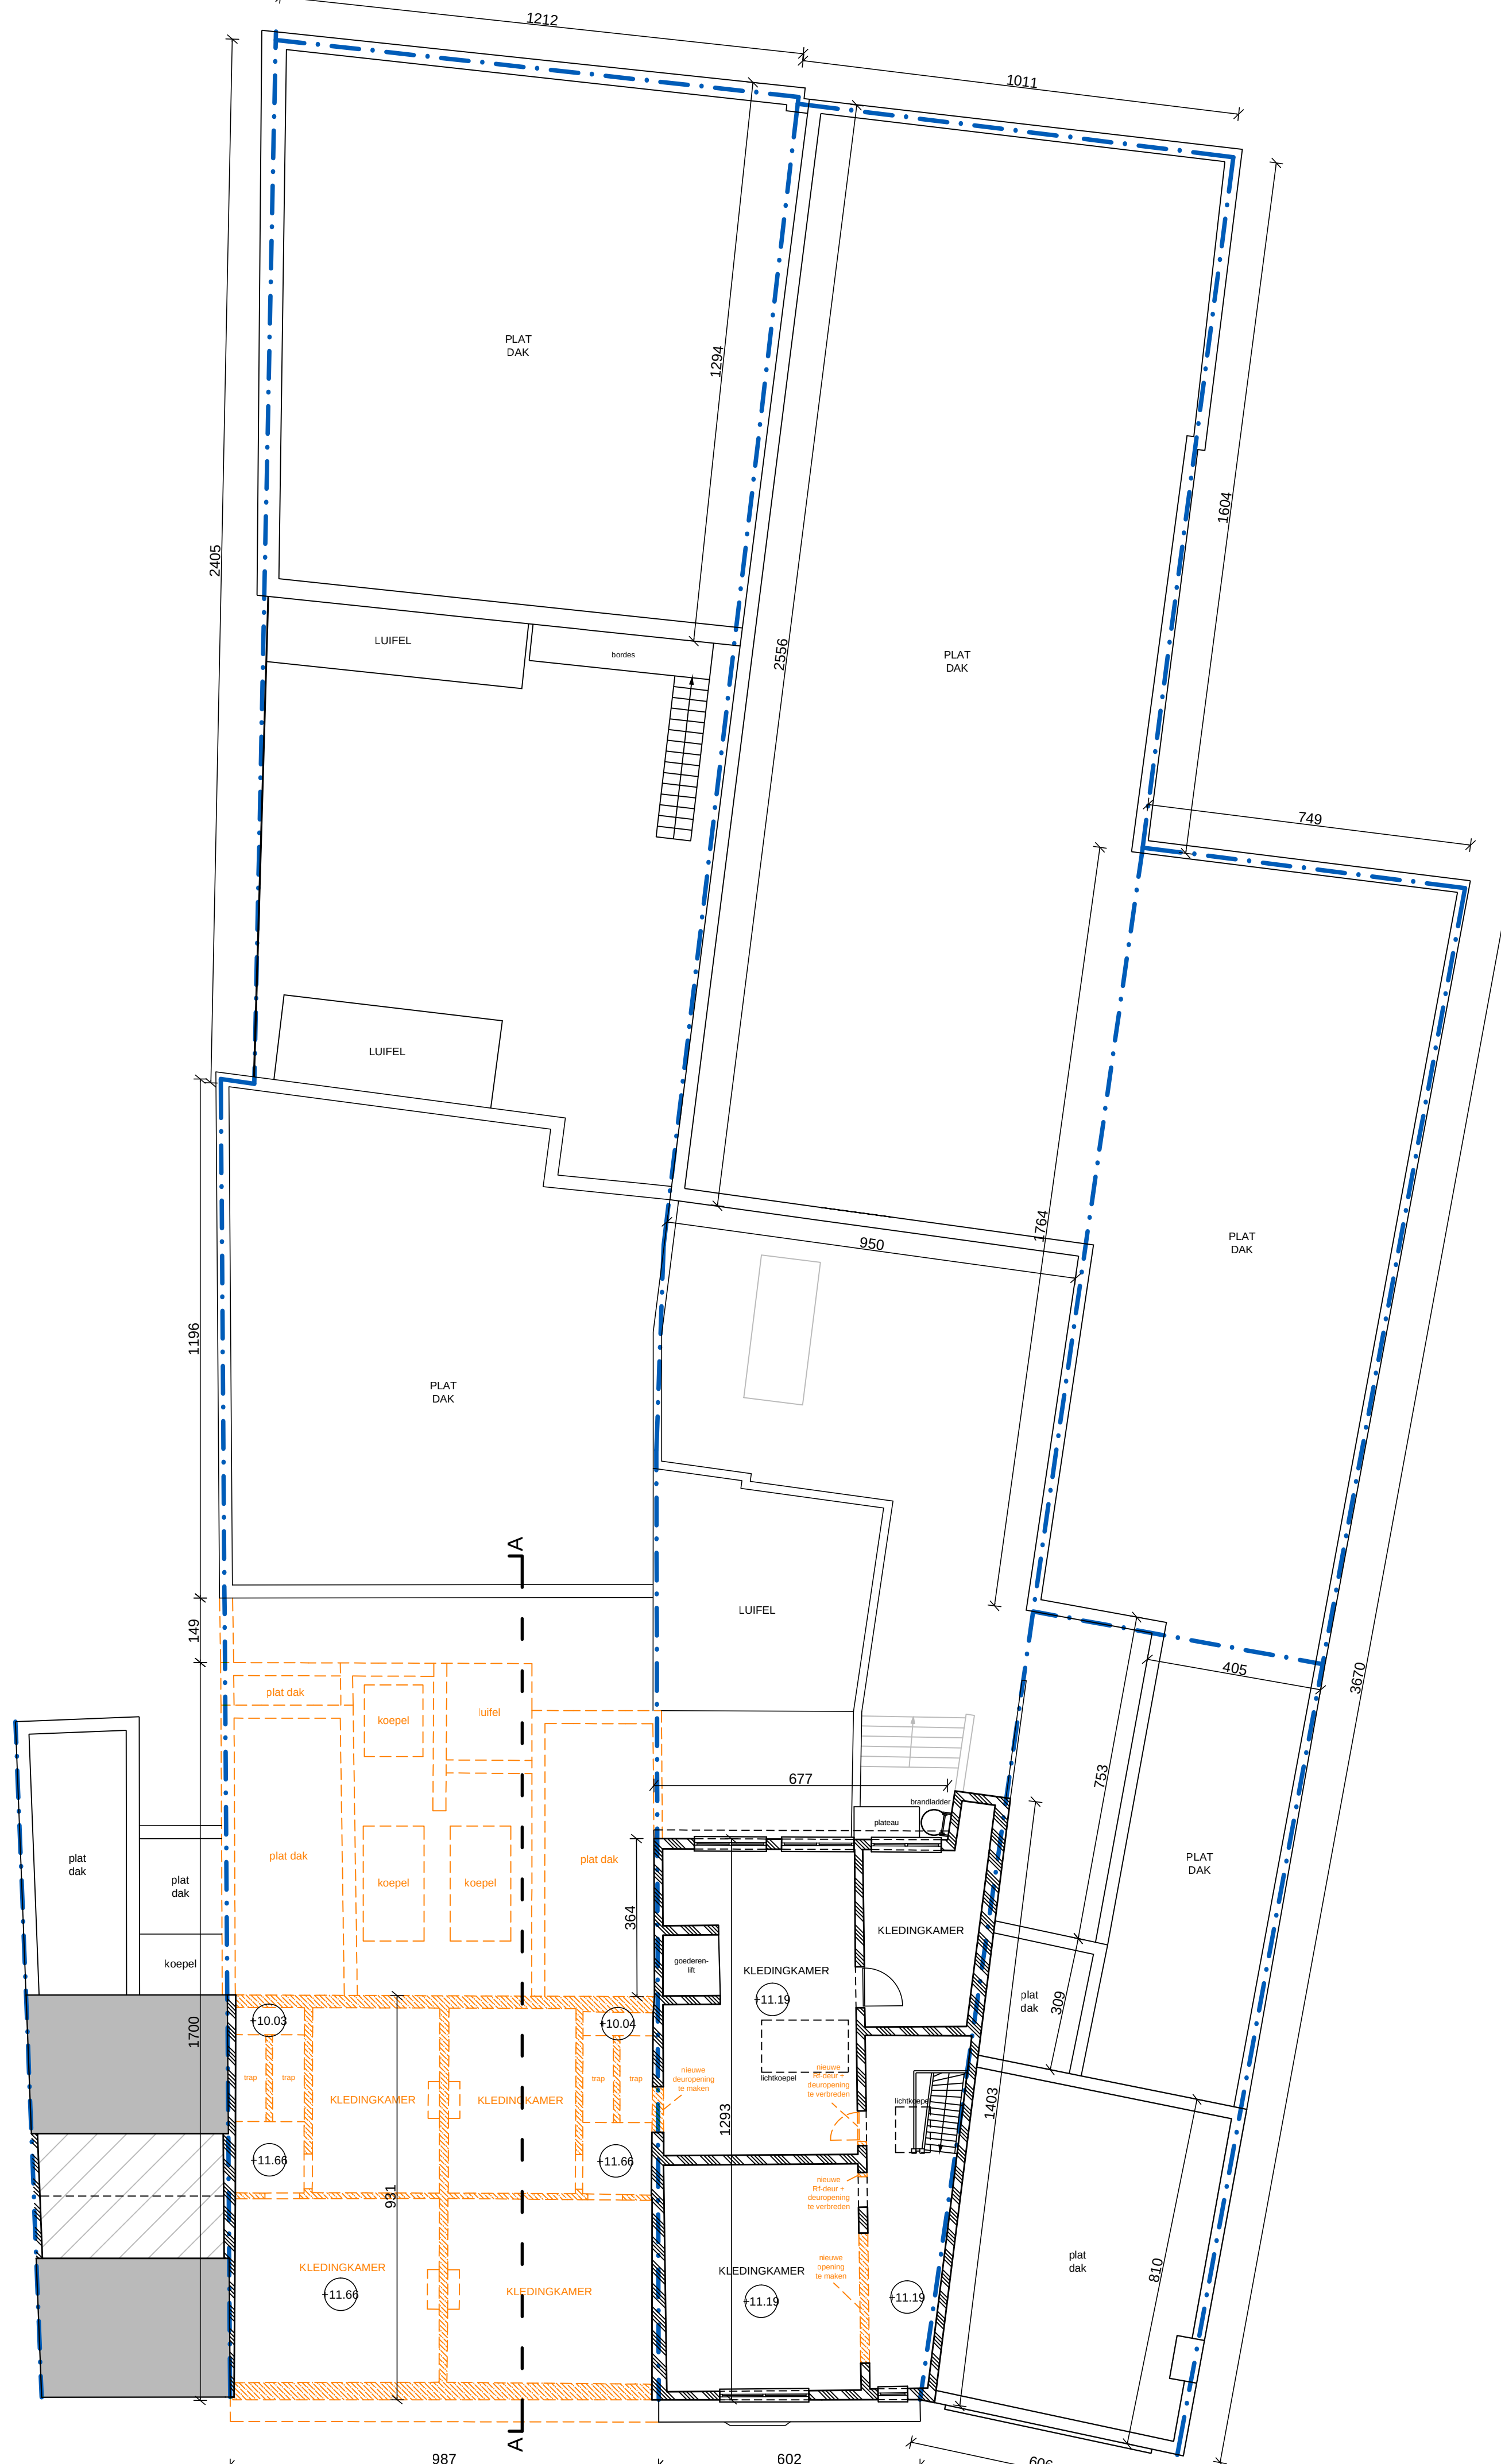

GRONDPLAN +3
BESTAANDE TOESTAND
SCHAAL 1/100

WIJZIGINGEN	
A	17022014 aangepassing toegankelijkheid
LEGENDE	
	BESTAAND EN TE BEHOUDEN
	AF TE BREKEN
	SNELBOUWMETSELSWERK
	GEVELSTEEN
	FUNDERINGS- EN KELDERMETSELSWERK
	STORTBETON
	GEWAPEND BETON
	LICHTE SCHEIDINGSWAND
	ISOLATIE
	BETONBLOKKEN
	NATUURSTEEN
	RIOLERING REGENWATER
	RIOLERING VUILWATER
	RIOLERING FECALIEN
	VERLICHTINGSLEIDING
	NUTSLEIDINGEN
	CRWA - REGENWATERAFVOERPIJP
	CRWA - TAPPUIT REGENWATERAFVOERPIJP
	VERLICHTINGS-T-STUK
	VENTILATIE: TOEVOER
	VENTILATIE: DOORSTROOM
	VENTILATIE: AFVOER

MMS & PARTNERS ARCHITECTEN INGENIEURSVBA	
ZAMENHOOFDPLAN 3 BUS 78 - 2000 SCHOTEN TEL 03185 08 00 - FAX 03185 08 91 - MMS@MMS-PARTNERS.EU	
PROVINCIE DISTRICT	ANTWERPEN ANTWERPEN - BORGERHOUT
ONTWERP	AFBRAAK BESTAAND GEBOUW + NIEUWBOUW ONTHAALCENTRUM
LIGGING	HELMSTRAAT 87-89, 91 2140 ANTWERPEN - BORGERHOUT
KAD. SECTIE BOUWHEER	AFD. 2. SECTIE. A, NRS. 974 w 3, 974 y 3, 974 t 4 MOEDERS VOOR MOEDERS VZW HELMSTRAAT 87-89 2140 ANTWERPEN - BORGERHOUT
VOOR AKKOORD: DE BOUWHEER,	VOOR AKKOORD: DE ARCHITECT, VOOR MMS & PARTNERS CVBA: ZAARVERDERER DR. ARCHITECT L. MICHOEL:
1/4	BOUWAANVRAAG
LIGGING, OMGEVING EN BESTAANDE TOESTAND	
SCHAAL	1/100 - 1/1.000 - 1/20.000
WIJZIGINGEN	A
DATUM: 05/12/2013	TEK: 2012/2007
DOSSIER: 2012 A 200	