


lambertcoördinaten en TAW-waardes

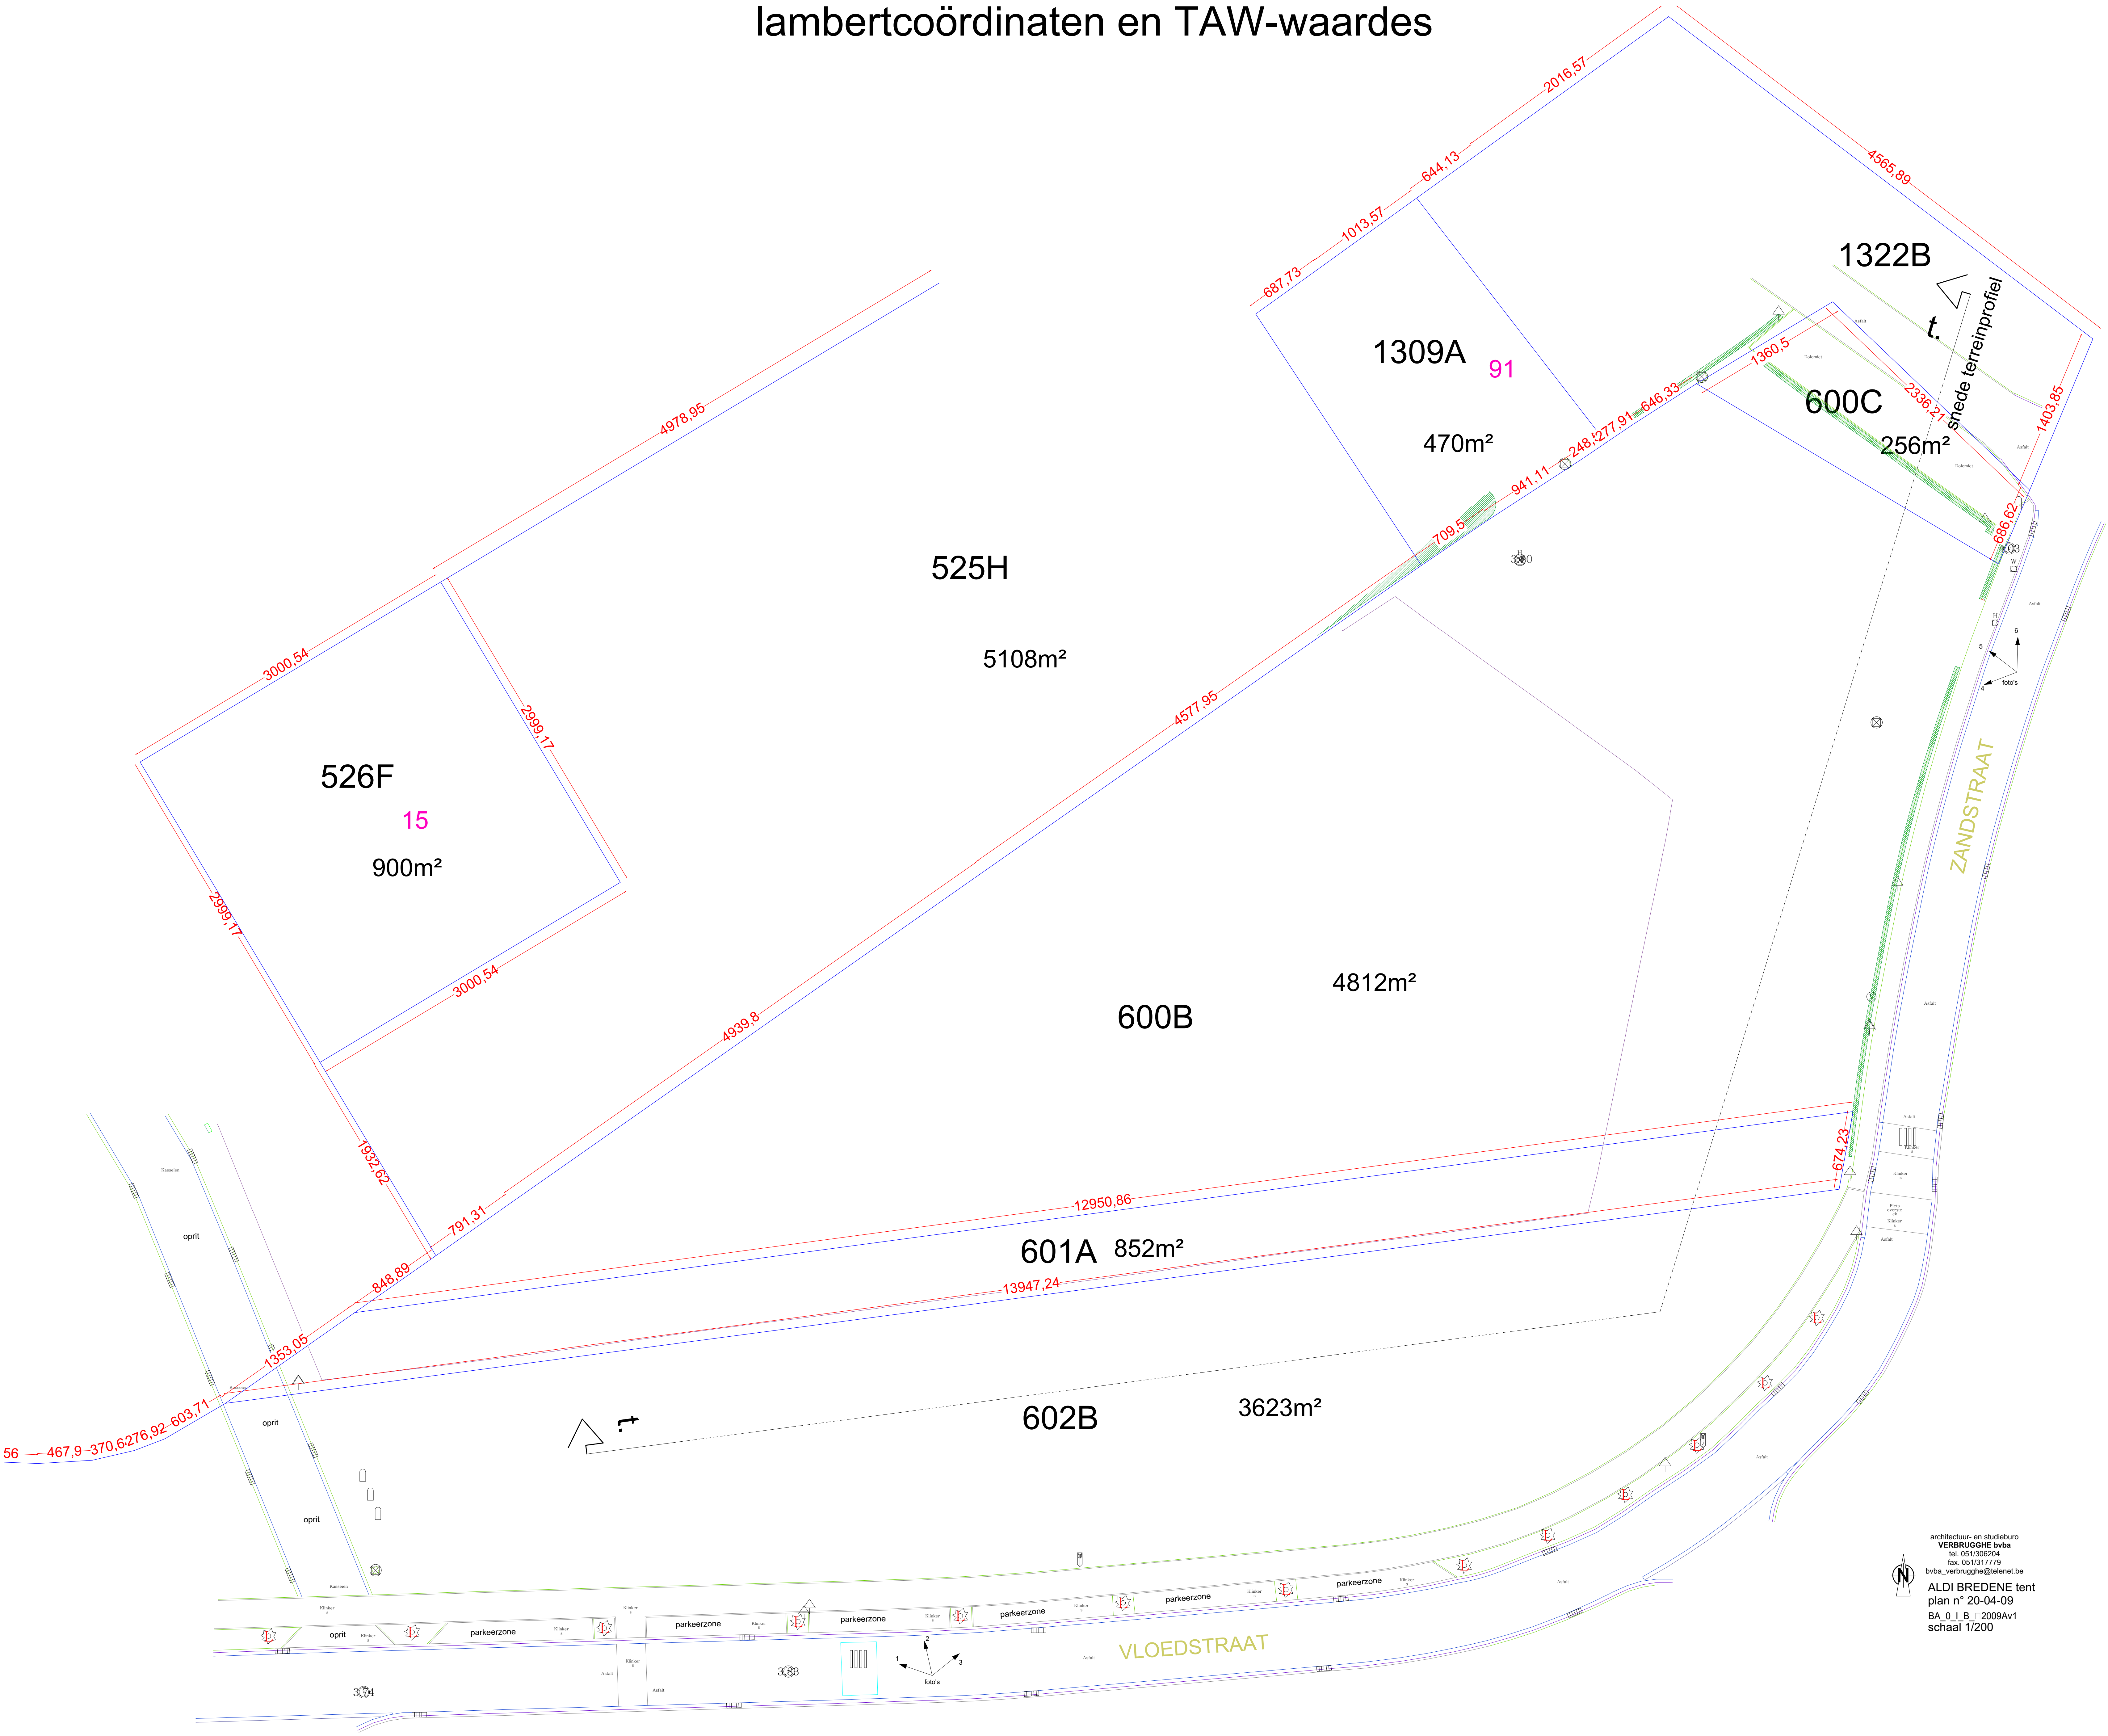


architectuur- en studieburo
VERBRUGGHE bvba
tel. 051202624
fax. 051217779
bvba_verbrugghes@telenet.be

ALDI BREDENE tent
plan n° 20-04-09
BA_0_1_B : 2009Av1
schaal 1:200

GRENZEN BEPAALD VOLGENS PLAN ERIC VAN DAMME dd. 19/04/2017



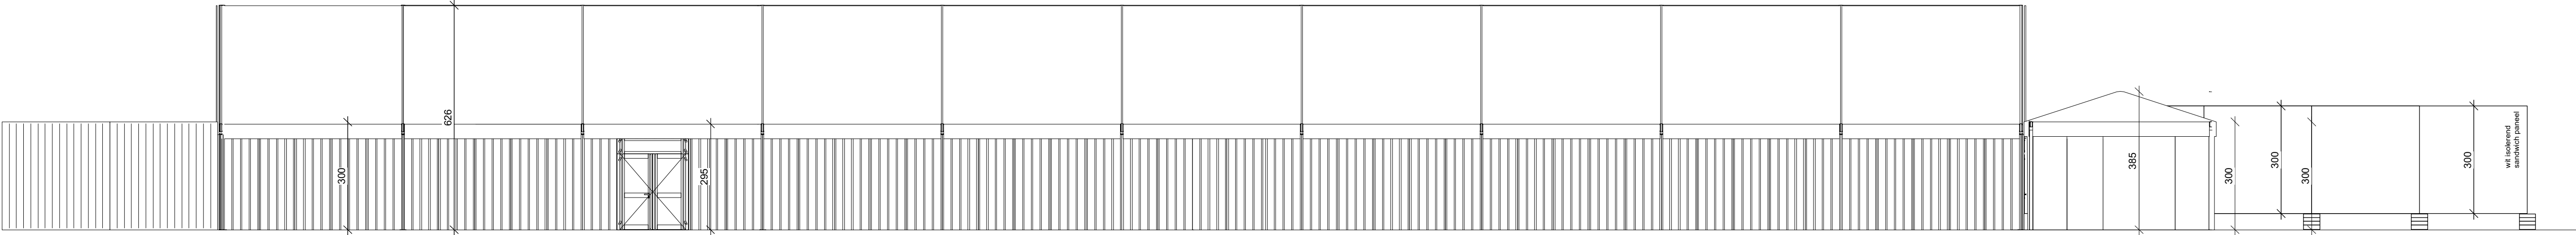

ZUIDgevel
schaal 1/100

LEGENDE schaal1/200

LEGENDE INPLANTING

	perceelsgrens van het bouwperceel
	bouwzone
	aanduiding kadastrale percelen
	te bouwen gebouw
	bestaande gebouwen
	te slopen gebouwen
	bestaande betonverharding
	parking : in asfalt

LEGENDE TERREINGEGEVENS

	bestaande te behouden boom
	nieuw aan te planten bomen 'Carpinus betulus fastigiata' om de 7 m plant 10/12 (aangeplante hoogte 1,75 m)
	haag
	e.p.
	l.p.
	electriciteitspaal lantaarnpaal
	afvoer regenwater
	afvoer vuilwater
	waterontvanger voor opvang parkingwater
	H. hydrant
	afvoergoot parking

GEEN gevestigde erfdienstbaarheden op het perceel

naam van de straat	hoek zandstraat en vloedstraat
rechtstoestand	gemeente weg breedte 6 m.
aard van de straat	asfalt
- electriciteit	aanwezig
- waterleiding	aanwezig
	aangesloten op het leidingsnet
- riolering	aanwezig
- gasnet	aanwezig
- huisvuil	wekelijkse ophaling


Voor het opmaken van de uitvoeringsplannen en het in productie brengen van de geprefabriceerde elementen dienen de terreinmaten nagezien te worden.
Ook de nivo's door de aannemer ter plaatse na te zien, afwijkingen worden aan architect gemeld.
Aannemer zorgt tevens voor de aanvraag van de lijnstelling bij de gemeente. Copie van PV lijnstelling aan architect te bezorgen.

	<u>0,00</u>	te realiseren nivo
	<u>0,00</u>	bestaande nivo
		referentiepeil



Publiek toegankelijke ruimte

publiek toegankelijk deel
winkeldeel Aldi
ruimte voor toonbank beenhouwerij

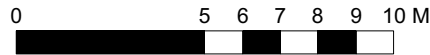

de stabiliteitsstudie en de studie van de funderingen zal gebeuren ten laste van de uitvoerende firma en onder hun verantwoordelijkheid.Fundering min. 1,00 m diep en tot op vaste, vorstvrije bodem.

De architect is niet aansprakelijk voor afwijkingen aan onderhavig plan. Wijzigingen in uitvoering dienen op kosten van de bouwheer te worden afgebroken, dit zonder verhaal op eventuele derden. Voor aanvang der werken wordt de architect schriftelijk op de hoogte gebracht,en voor het in productie brengen van het gebouw worden de terreinmaten ter plaatse opgemeten. Een uitvoeringsplan is op te maken door de aannemer en aan de architect over te maken. Voor het uittekenen van de productieplannen dient een landmeter het terrein op te meten. Momenteel geen landmetersplan beschikbaar.

LEGENDE GEVELMATERIALEN.

1. gevel	: geïsoleerde sandwichpanelen (kleur wit)
2. dakbedekking	: wit pvc gecoat polyester zeildoek (dubbelwandig)
3. ramen en deuren	: aluminium
4. dorpels	: blauwe hardsteen.

LEGENDE MATERIALEN

	wandelementen: geïsoleerde sandwichpanelen (kleur wit)
	te slopen muren
	beton voor vloerplaat, gewelven
	ondergrondsmetselwerk
	thermische isolatie

	noodverlichting zonder vermelding
	noodverlichting met vermelding nooduitgang
	noodverlichting met vermelding uitgang

	ventilokonvektor		rookdetector cfr NBN EN 671 - 1
	radiator		
	schuimblustoestel (1 per 150m²)		

COMPARTIMENTEN:

Aldi-winkel
beenhouwerij

architectuur- en studieburo
VERBRUGGHE bvba
tel. 051/306204
fax. 051/317779
bvba_verbrugghe@telenet.be

ALDI BREDENE tent
plan n° 20-04-09
BA_tent_L_2009Av1
schaal 1/200


- 860 m2 winkeloppervlakte -> 1persoon per 3m2
287 personen in de winkel -> 1cm vluchtdoorgang per persoon
5 units van 60cm nooduitgangen

COMPARTIMENTEN:

Aldi-winkel
beenhouwerij

architectuur- en studieburo
VERBRUGGHE bvba
tel. 051/306204
fax. 051/317779
bvba_verbrugghe@telenet.be


ALDI BREDENE tent
plan n° 20-04-09
BA_tent_LB_2009Av1
schaal 1/200

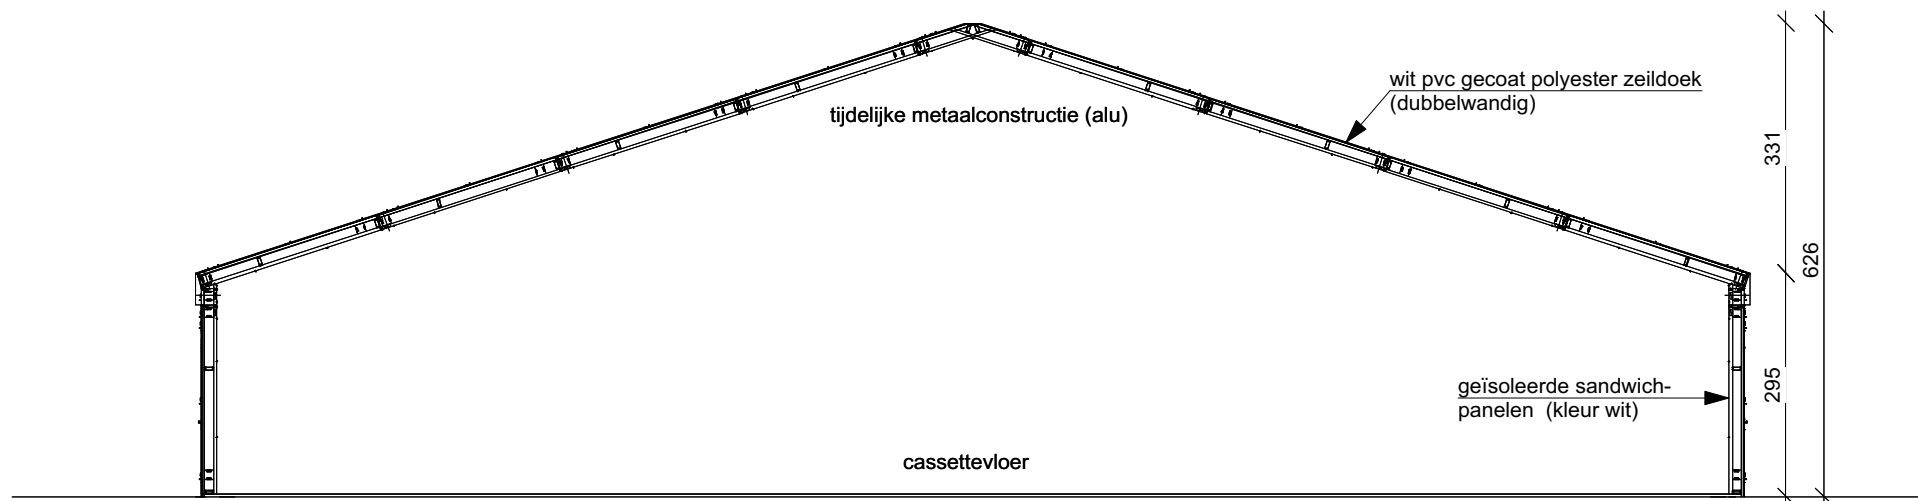

VERTIKALE SNEDE aa
schaal 1/100

architectuur- en studieburo
VERBRUGGHE bvba
tel. 051/306204
fax. 051/317779
bvba_verbrugghe@telenet.be

ALDI BREDENE tent
plan n° 20-04-09
BA_tent_S_N_aa_2009Av1
schaal 1/200

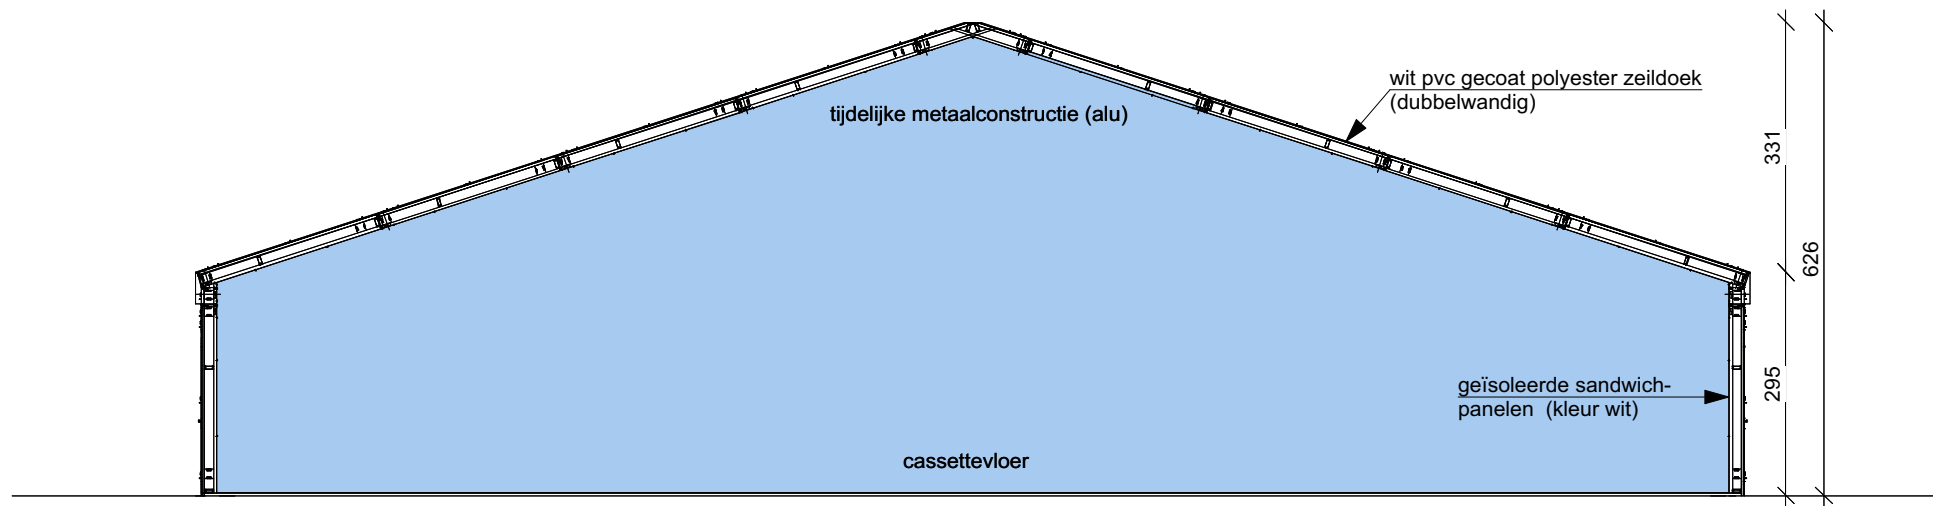



VERTIKALE SNEDE aa
schaal 1/100


architectuur- en studieburo
VERBRUGGHE bvba
 tel. 051/306204
 fax. 051/317779
 bvba_verbrugghe@telenet.be

ALDI BREDENE tent
 plan n° 20-04-09
 BA_tent_SB_N_aa_2009Av1
 schaal 1/200



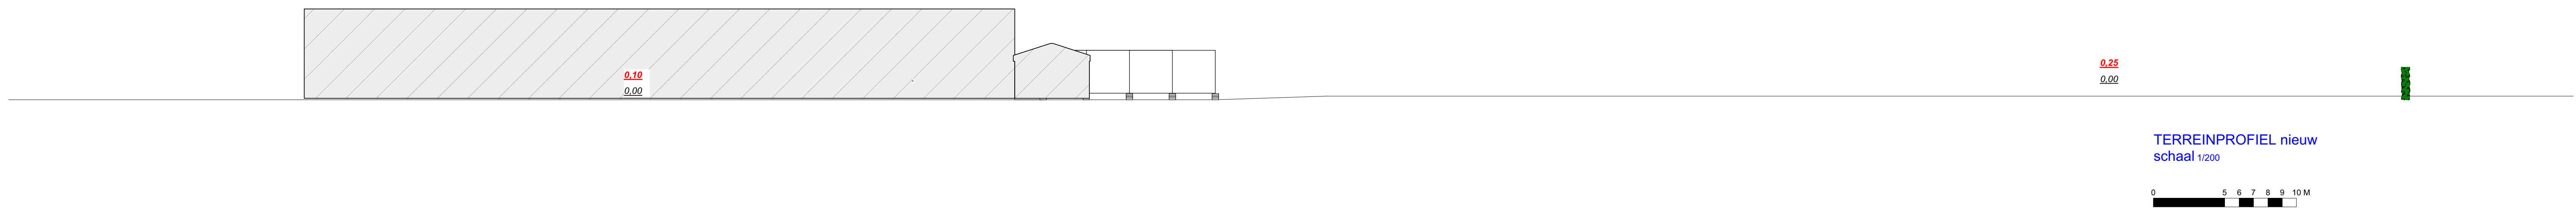

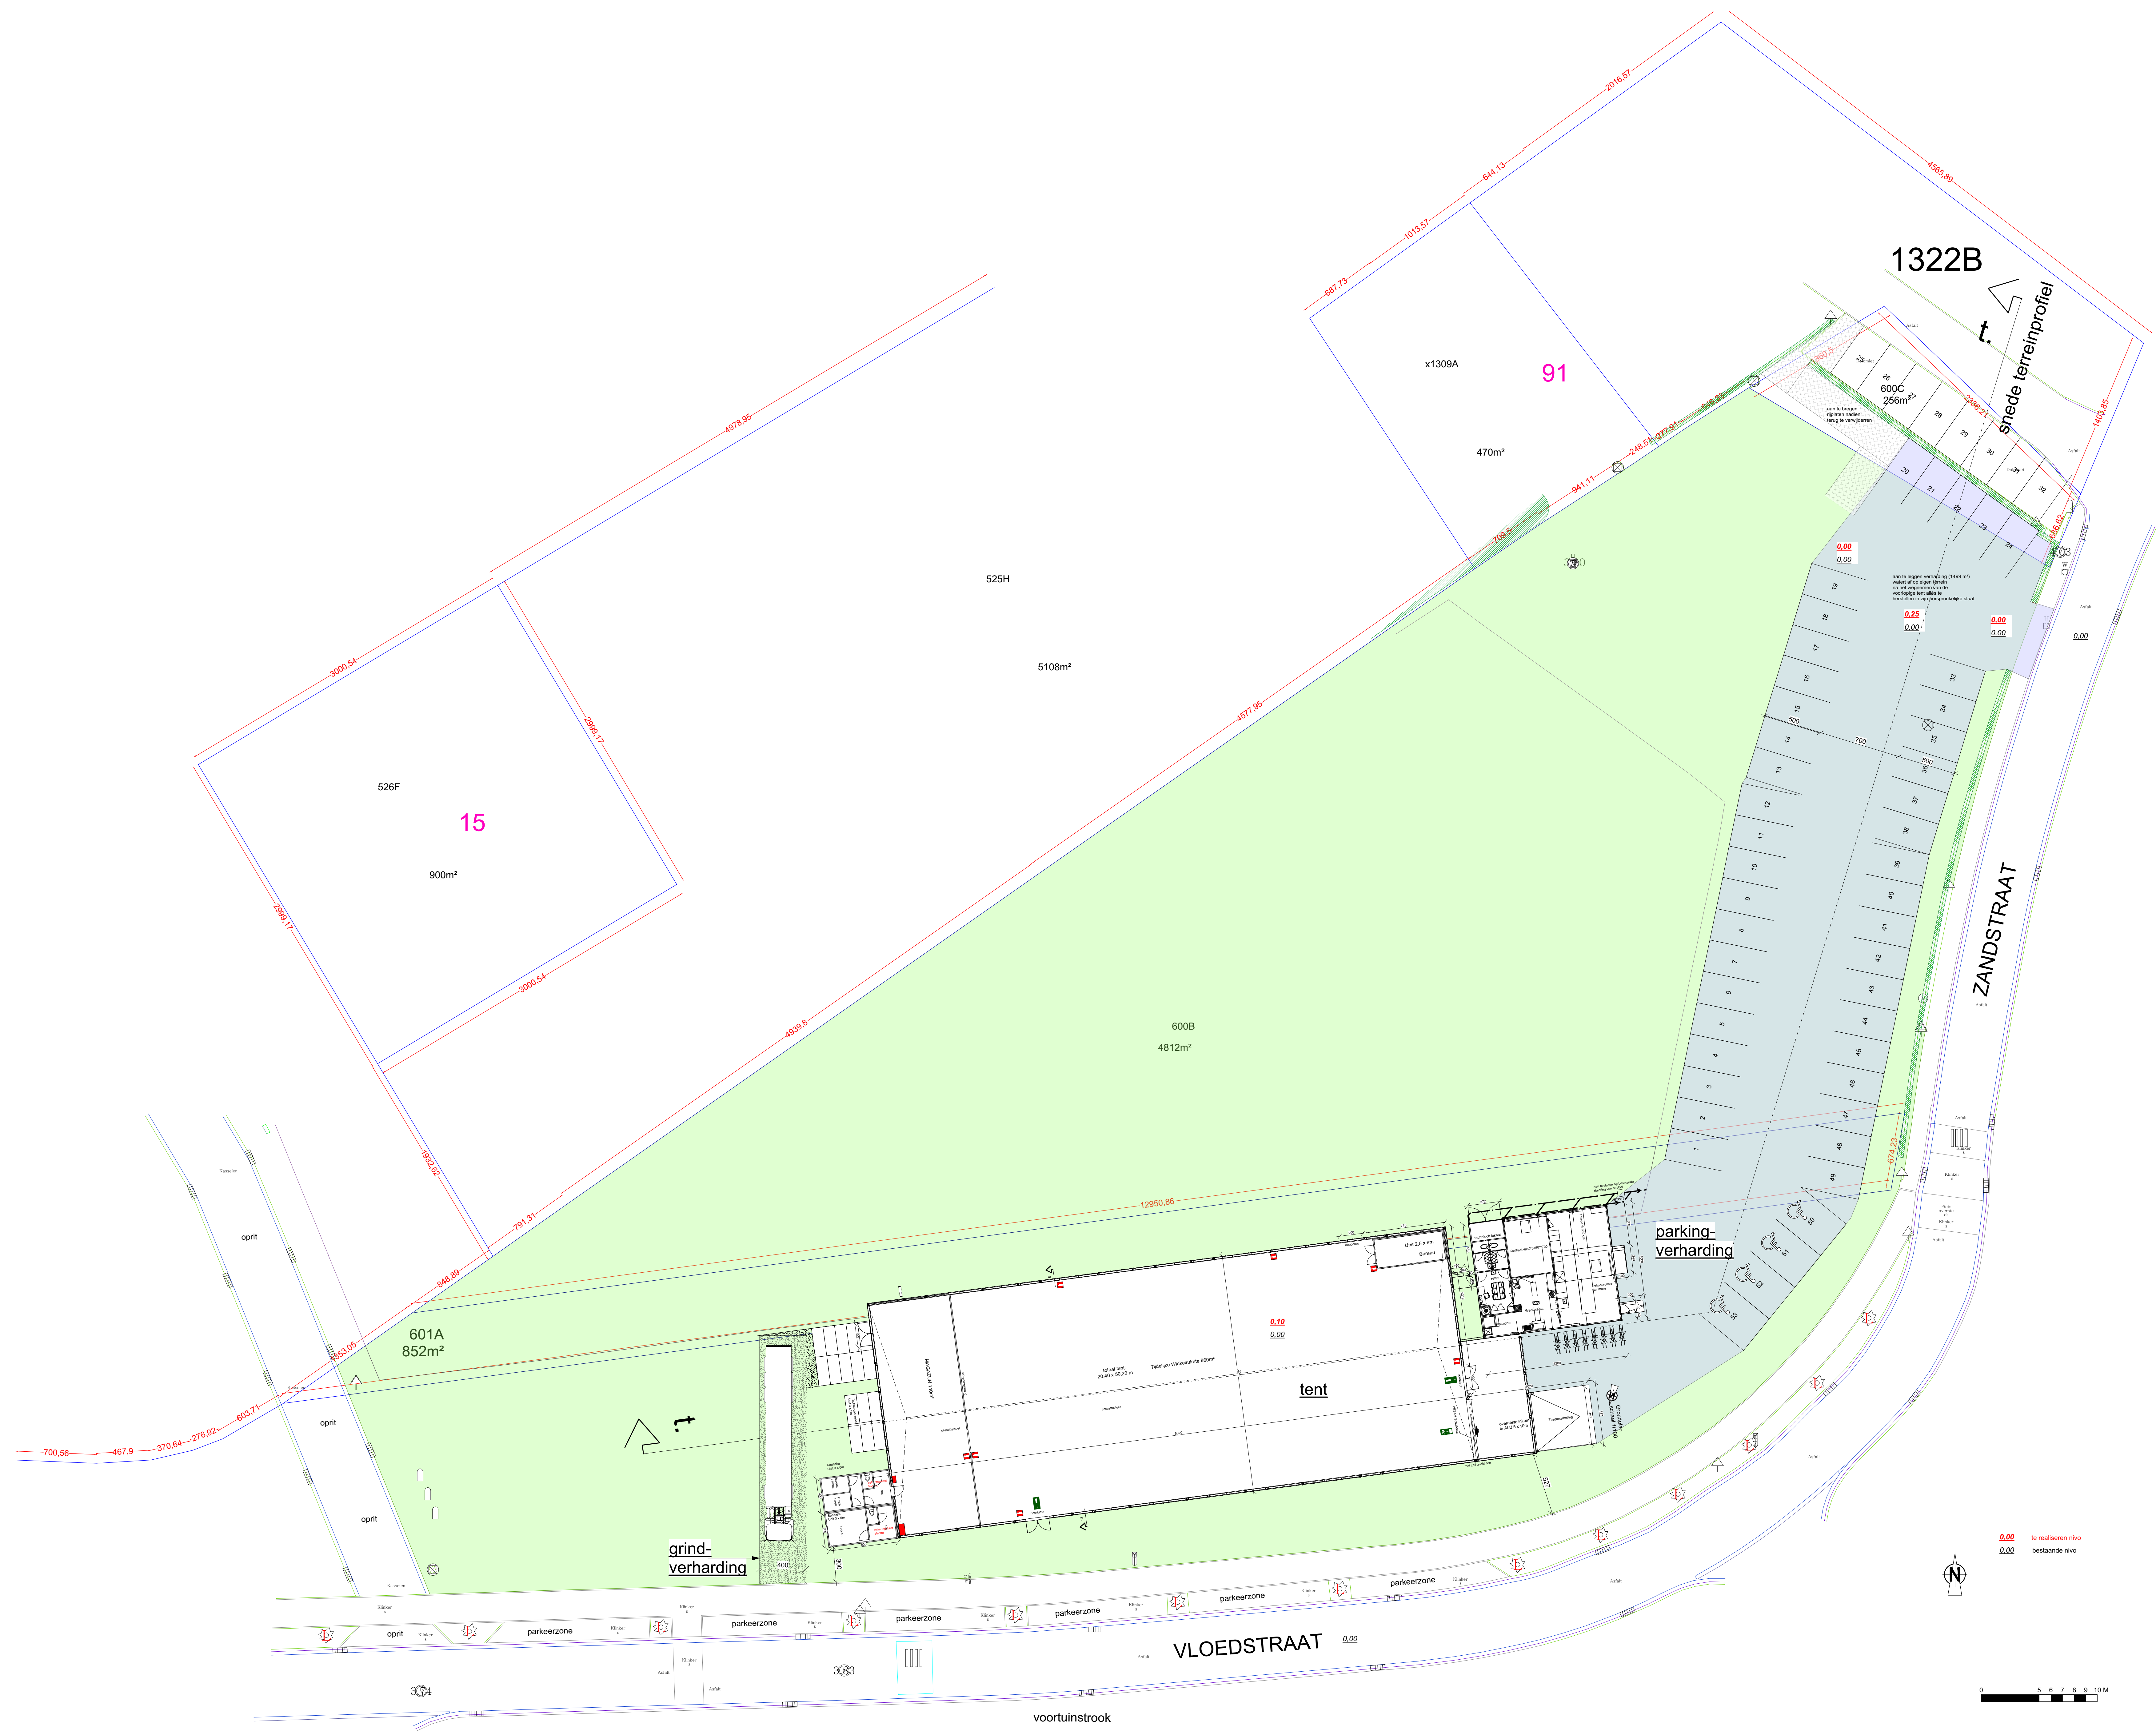

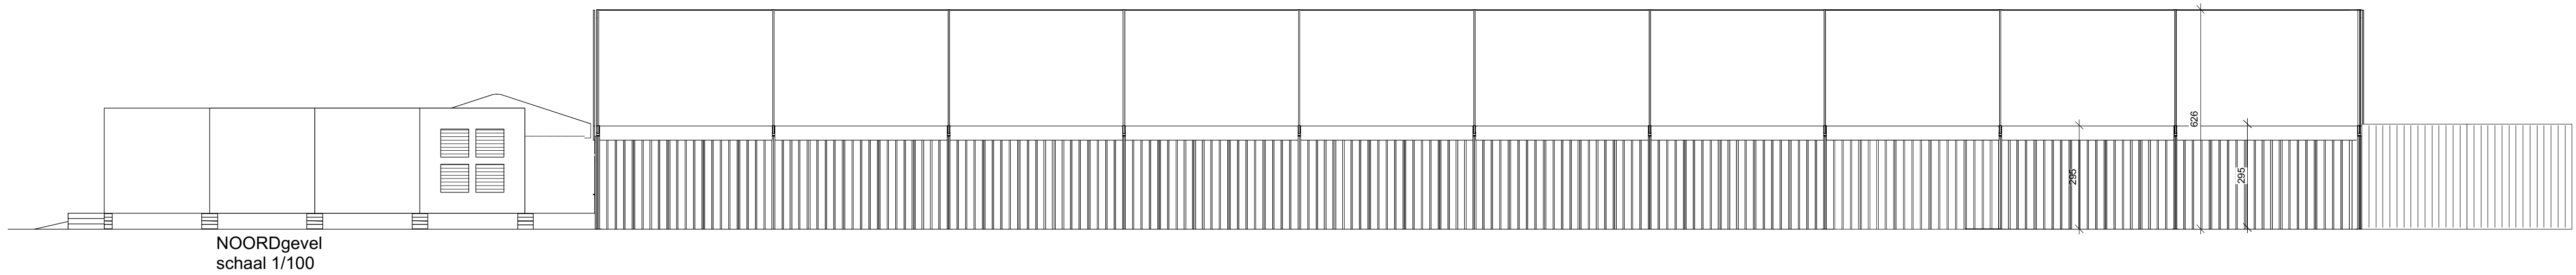




OOSTgevel
schaal 1/100

architectuur- en studieburo
VERBRUGGHE bvba
 tel. 051/306204
 fax. 051/317779
 bvba_verbrugghe@telenet.be

ALDI BREDENE tent
 plan n° 20-04-09
 BA_tent_G_N_o_12009Av1
 schaal 1/200

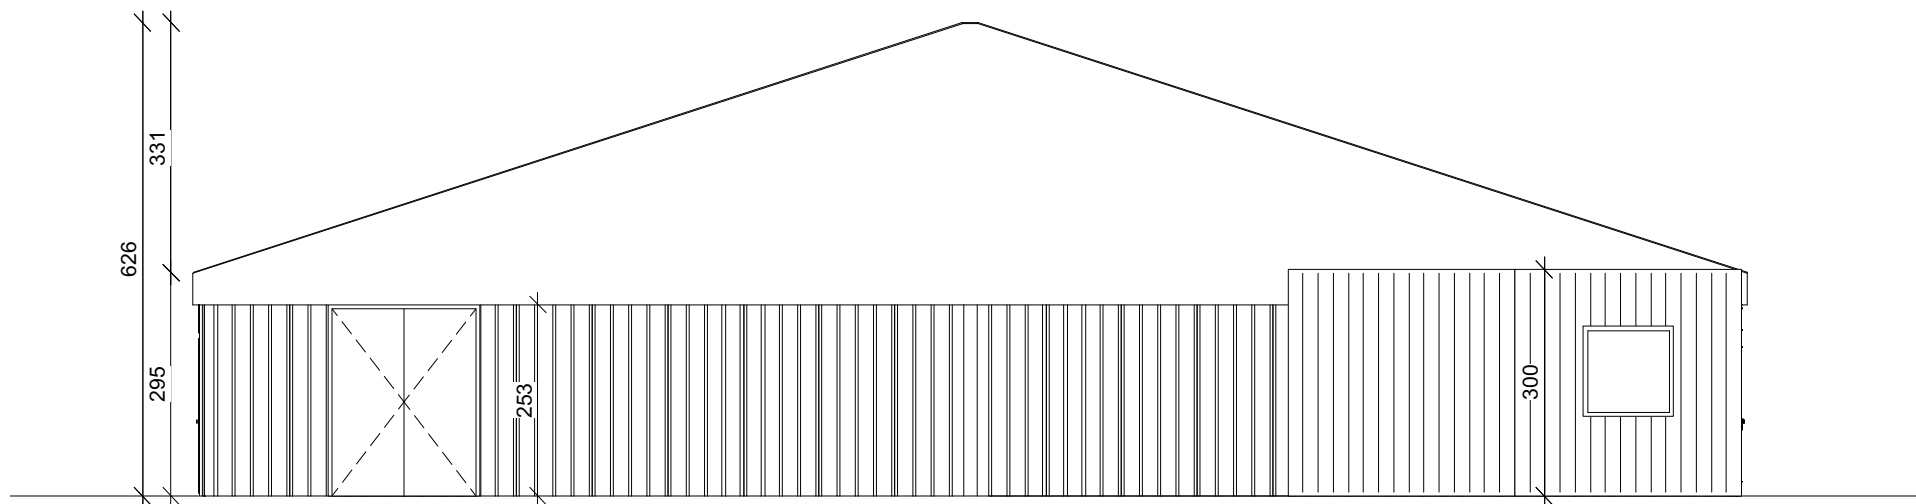

WESTgevel
schaal 1/100

architectuur- en studieburo
VERBRUGGHE bvba
tel. 051/306204
fax. 051/317779
bvba_verbrugghe@telenet.be

ALDI BREDENE tent
plan n° 20-04-09
BA_tent_G_N_w_12009Av1
schaal 1/200