PROVINCIE	WEST-VLAANDEREN
STAD BLANKENBERGE J.F. Kennedypln. 1 8370 Blankenberge tel. 050 / 42 99 42	TMVW cvba Stropstraat 1 9000 Gent Tel.: 02 240 02 11

Blankenberge: rioleringswerken

Hugo Verriestlaan e.a.

Bestaande toestand en riolen H. Verriestlaan 1

INR	DATUM	KENMERK
1	10/12/2012	voorlopig voorontwerp-bespreking nutsmaatschappijen
2	01/01/2013	definitief voorontwerp
3	11/06/2019	Bijkomende opmaking
4	15/07/2019	definitief voorontwerp-inlening
5	26/11/2019	Aanpassen rioler voor buffering nea
6	07/02/2020	Aanpassingsbestek
7	04/03/2020	Aanpassen voorontwerp opmerkingen Stad
8	19/03/2020	Definitief voorontwerp

1	6
plannummer	aantal plans
1770w	1/250
dossier nr.	schaal
Leslie Packo	Patrick Vlieghe
projectleider	ontwerptekenaar

1770w_V_nuts_riolen_E.dwg
bestandsnaam

Ontwerpbureau
PLANTEC N.V.
ISO9001 gecertifiseerd

Nieuwpoortsteenweg 399
8400 OOSTENDE

Tel. : 059/56 16 10
Email: info@plantec.be www.plantec.be

de Gelegateerd Bestuurder
Plan-Design bvba
vertegenwoordigd door:

Jobtitel/rol: Jobtitel/rol:
Ing. B. Croes Ing. L. Packo

Aanvaard door ondergetekende aannemer(s):

Gezien en goedgekeurd door TMVW
Directeur

Dhr. Jan Bruyneel - Projectleider

Gezien en goedgekeurd door de gemeenteraad van de STAD **BLANKENBERGE**
in zitting van :

Algemeen directeur: F. Verhaeghe
Burgemeester: D. Dumery

Legende bestaande riolering

- bestaande te behouden riolering
- bestaande op te breken riolering

Legende ontworpen riolering

- RWA-RIOOL
  - ontworpen RWA-riool + inspectieput
  - nummer inspectieput RWA
  - pvt putrand inspectieput RWA
  - pvt bodem aansluitende buizen inspectieput RWA
- DWA-RIOOL
  - ontworpen DWA-riool + inspectieput
  - nummer inspectieput DWA
  - pvt putrand inspectieput DWA
  - pvt bodem inspectieput DWA

Legende nutsleidingen

- ELEKTR. LEDING
- BELGACOM LEDING
- WATERLEDING
- GASLEDING
- TV-DISTRIBUTIE
- HS-KABEL
- OV-KABEL
- TELENETLEDING

OPMERKINGEN:

De aanduiding van de nutsleidingen is enkel ter informatieve waarde en dient geenszins beschouwd te worden als een exacte weergave.

Ook in ontwerpen goed mogelijk dat de nutsleidingen niet kopen zoals op dit plan is aangeduid.

Tevens is het mogelijk dat er aansluitingen of afftakkingen gelegd zijn door de nutsmaatschappijen, die niet op dit plan aangeduid zijn door uitvoering van werken.

De aannemer dient zich ook volledig aangepastelijk te gedragen ten opzichte van deze nutsleidingen van deze leidingen.

Om de juiste ligging te kennen zal de aannemer de planen aanvragen van de betreffende maatschappijen en zelf een onderzoek uitvoeren.

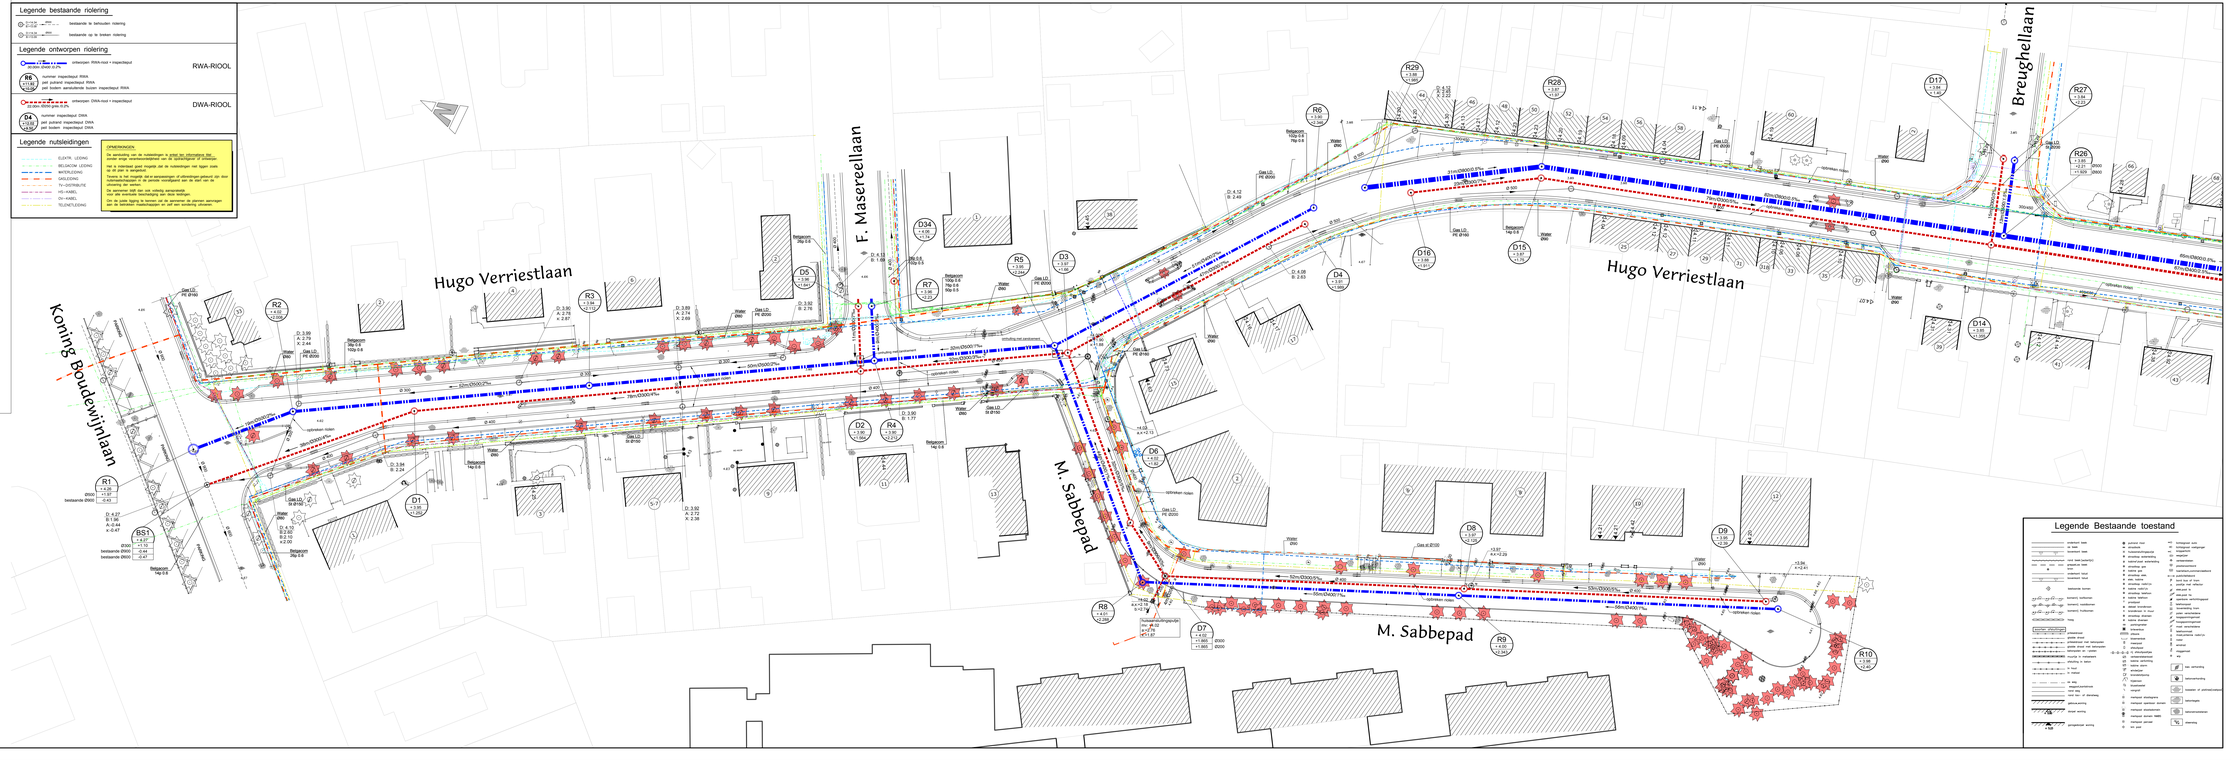

PROVINCIE WEST-VLAANDEREN

STAD BLANKENBERGE
J.F. Kennedyplein 1
8370 Blankenberge
tel. 050 / 42 99 42

TMVW cvba
Stropstraat 1
9000 Gent
Tel.: 02 240 02 11

Blankenberge: rioleringswerken

Hugo Verriestlaan e.a.

Bestaande toestand en riolen H. Verriestlaan 2

NR	DATUM	KENMERK
1	10/12/2012	voorlatel voorontwerp-bespreking nutsmaatschappijen
2	31/01/2013	Indienen voorontwerp
3	17/06/2019	Bijkomende opmeting
4	15/07/2019	Indienen voorontwerp riolering
5	28/11/2019	Aanpassen riolen voor buffering nea
6	27/02/2020	Infovergadering
7	04/03/2020	Aanpassen voorontwerp opmerkingen Stad
8	19/03/2020	Definitief voorontwerp

2 plannummer	6 aantal plans
1770w dossier nr.	1/250 schaal
Leslie Packo projectleider	Patrick Verfeke ontwerpbeheerder
1770w_V_nuls_riolen_5.dwg bestandsnaam	

Ontwerpbureau
PLANTEC N.V.
erkend geraadpleegd
Nieuwpoortsesteenweg 399
8400 OOSTENDE
Tel : 059/56.10.10
Email : info@plantec.be www.plantec.be

de Gedelegeerd Bestuurder
Plan Design bvba
verlegenwoordigd door

stakkevoerder ing. B. Crisos
stakkevoerder ing. L. Packo

Aanvaard door ondergetekende aannemer(s)

Gezien en goedgekeurd door TMVW

Dhr. Jan Bruyneel - Projectleider

Gezien en goedgekeurd door de gemeenteraad van de STAD **BLANKENBERGE**
in zitting van :

Algemeen directeur P. Verheyden
Burgemeester D. Dumery

Koning Albert I-laan
Pr. Fabiolalaan
PLAN1
PLAN2
PLAN3
Hugo Verriestlaan
Lode Zielenspad
Colombus
Fonteinkaai
Zeedijk
Zeelaan
Kerkstraat
Kerkplein

Provincie: WEST-VLAANDEREN	

Blankenberge: rioleringswerken

Hugo Verriestlaan e.a.

Bestaande toestand en riolen Macquynstraat-Colombus






Ontwerpbureau:
PLANTEC N.V.
kantoor ontwerpen

Nieuwpoortsesteenweg 288
8400 OOSTENDE
Tel. 059 / 80 60 60
Email: info@plantec.be www.plantec.be

de Ontwerpend Bedrijven
Plant Design Group
ontwerpmanagement - bouw

opdrachtnr. Hg. B. Cloos | opdrachtleider Hg. L. Pardon

Aanvraagnr. (voor vergunningverlenende aanvraag)

Gezien en goedgekeurd door TMVW
in opdracht van:

Div. Jan Bruyneel - Projectleider

Gezien en goedgekeurd door de gemeenteraad van de STAD **BLANKENBERGE**
in zitting van:

Hoofdstedenbouwkundige: F. Verhaeghe | Burgemeester: D. Dumery

dwarsprofiel 1-1

schaal: 1/50

BESTAANDE TOESTAND

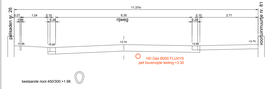

dwarsprofiel 2-2

schaal: 1/50

BESTAANDE TOESTAND

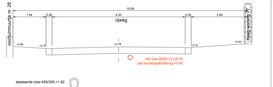

dwarsprofiel 1-1

schaal: 1/50

ONTWORPEN TOESTAND

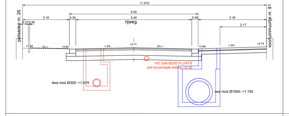

dwarsprofiel 2-2

schaal: 1/50

ONTWORPEN TOESTAND

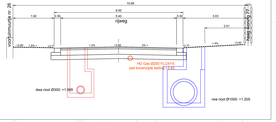

dwarsprofiel 3-3

schaal: 1/50

BESTAANDE TOESTAND

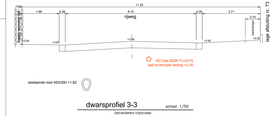

dwarsprofiel 3-3

schaal: 1/50

ONTWORPEN TOESTAND

BLANKENBERGE
Zeebruggelaan
Egelantierhof
Hugo Verriestlaan
Macquynstraat
Colombus
Colombus
Colombus

PROVINCIE WEST-VLAANDEREN

STAD BLANKENBERGE
J.F. Kennedylaan 1
8370 BLANKENBERGE
tel. 050 / 42 86 42

TMVW cvba
Stapelplein 1
9000 GENT
Tel. 02 240 02 11

Blankenberge: rioleringswerken

Hugo Verriestlaan e.a.

Grondplan 1

NR	DATUM	KENMERK
1	19/12/2012	voorlopig voorontwerp-bespreking nutsmaatschappijen
2	31/05/2013	Indiepen voorontwerp
3	17/06/2016	Bijkomende opmaking
4	28/09/2018	Aanpassen voorontwerp
5	12/11/2019	Aanpassen voorontwerp opmerkingen Stad
6	27/02/2020	Infovergadering
7	04/03/2020	Aanpassen voorontwerp opmerkingen Stad
8	18/03/2020	Definitief voorontwerp

1 plannummer	6 aantal plans
1770w dossier nr.wet	1/250 schaal
Gill Samsoy	Patrick Verlee
1770w_V_grondplan_10.dwg bestanden	

Ontwerpbureau
PLANTEC N.V.
ISO9001 gecertifiseerd
Nieuwpoortsteenweg 299
8400 OOSTENDE
Tel. : 059 80 70 10
Email : info@plantec.be www.plantec.be
Jk. Goddegnuel Bestuurder
Hedwigestraat 20
Verantwoordelijk uitgever

Bestuurder
ing. B. Crove

Bestuurder
ing. L. Parlio

Aanvraat door ondergetekende aanvrager(s):

Gezien en goedgekeurd door TMVW

Dhr. Jan Bruyneel - Projectleider

Gezien en goedgekeurd door de gemeenteraad
op 27 JUNI 2022 **BLANKENBERGE**
in zitting van

Algemeen directeur
P. Verheyden

Burgemeester
D. Dumery

LEGENDE ONTWORPEN TOESTAND

- betonstraatstenen terracottakleur/ grijze betonstraatstenen 220/22/200 - gestaalstraad
- uitgewassen betonverharding d: 20cm
- grijze betonstraatstenen 220/110/100
- bruine betonstraatstenen 220/110/100 - gestaalstraad
- waterdoorlatende bestrating met grasstenen (300/100/100 - 2 types)
- verkeersplateau
- rode coating fietspad
- fietsrek
- ondergronds afvalglas-container
- kwis-verharding
- rode betonstraatstenen: 300/100/100
- witte betonstraatstenen: 220/110/100
- zwarte betonstraatstenen 220/220/100 - gestaalstraad
- trottoirband
- kantstrook/weggoot
- zitbank
- picknick tafel en zitbanken
- groencontainer

GROENVOORZIENING

- nieuw te planten boom
- gazon
- bosgoed
- bodembedekkende heesters
- haagblok
- bladhoudende heesters

Legende Bestaande toestand

- asfalt weg
- betonstraatstenen weg
- kasseien weg
- klinkerstraatstenen weg
- zand weg
- grasbetonstenen weg
- gras weg

PROVINCIE WEST-VLAANDEREN

STAD BLANKENBERGE
J.F. Kennedyplein 1
8370 Blankenberge
tel. 050 / 42 99 42

TMVW cvba
Stropstraat 1
9000 Gent
Tel.: 02 240 02 11

Blankenberge: rioleringswerken

Hugo Verriestlaan e.a.

Grondplan 2

NR	DATUM	KENMERK
1	10/12/2012	voorstel voorontwerp-bespreking nutsmaatschappijen
2	31/01/2013	Indienen voorontwerp
3	17/06/2019	Bijkomende opmeting
4	26/09/2019	Aanpassen voorontwerp
5	12/11/2019	Aanpassen voorontwerp opmerkingen Stad
6	27/02/2020	Infoverguidering
7	04/03/2020	Aanpassen voorontwerp opmerkingen Stad
8	19/03/2020	Definitief voorontwerp

2 plannummer	6 aantal plans
1770w dossier nr.	1/250 schaal
GB Samsey projectleider	Patrick Verlee ontwerptekenaar
1770w_V_grondplan_10.dwg bestandsnaam	

Ontwerpbureau
PLANTEC N.V.
ISO9001 gecertifiëerd
Nieuwpoortsesteenweg 399
8400 OOSTENDE
Tel : 059/56 10 10
Email : info@plantec.be www.plantec.be

de Gedelegeerd Bestuurder
Plan Design bv
vertegenwoordigt door:

Bestuurder
ing. B. Croes

Bestuurder
ing. L. Packo

Aanvaard door ondergetekende aannemer(s):

Gezien en goedgekeurd door TMVW

Dhr. Jan Bruyneel - Projectleider

Gezien en goedgekeurd door de gemeenteraad van de STAD **BLANKENBERGE**
in zitting van :

Algemeen directeur
P. Verheyden

Burgemeester
D. Dumery

Koning Albert I laan
Hugo Verriestlaan
Lode Zielenspad
Colombus
Macquyn
PLAN 1
PLAN 2
PLAN 3
Fuutlaan
Fuutplein
Fuutstraat

Provincie WEST-VLAANDEREN

STAD BLANKENBERGE
J.F. Kennedylaan 1
8370 Blankenberge















LEGENDE ONTWORPEN TOESTAND

- betonverharding/asphalt/tegelbekleding/ klinkerbekleding 2007/2008 - gerealiseerd
- uitgewassen betonverharding d. 20cm
- grijze betonstraatstenen 200/100/80
- bruine betonstraatstenen 200/100/80 - gerealiseerd
- grijze betonstraatstenen 200/100/80 - gerealiseerd
- verkeersplateau
- rode coating fietspad
- fietsrek
- ondergronse afvalglas-container
- kas-verharding
- rode betonstraatstenen 200/100/80
- witte betonstraatstenen 200/100/80
- zwarte betonstraatstenen 200/100/80 - gerealiseerd
- kolkrooster
- kantsteen/weggoot
- zitbank
- picknick tafel en zitbanken
- gramcontainer

GROENVOORZIENING

- nieuw te planten boom
- gazon
- hoogstam
- bodembedekkende heesters
- haagblok
- kleinhoudende heesters

Legende Bestaande toestand