



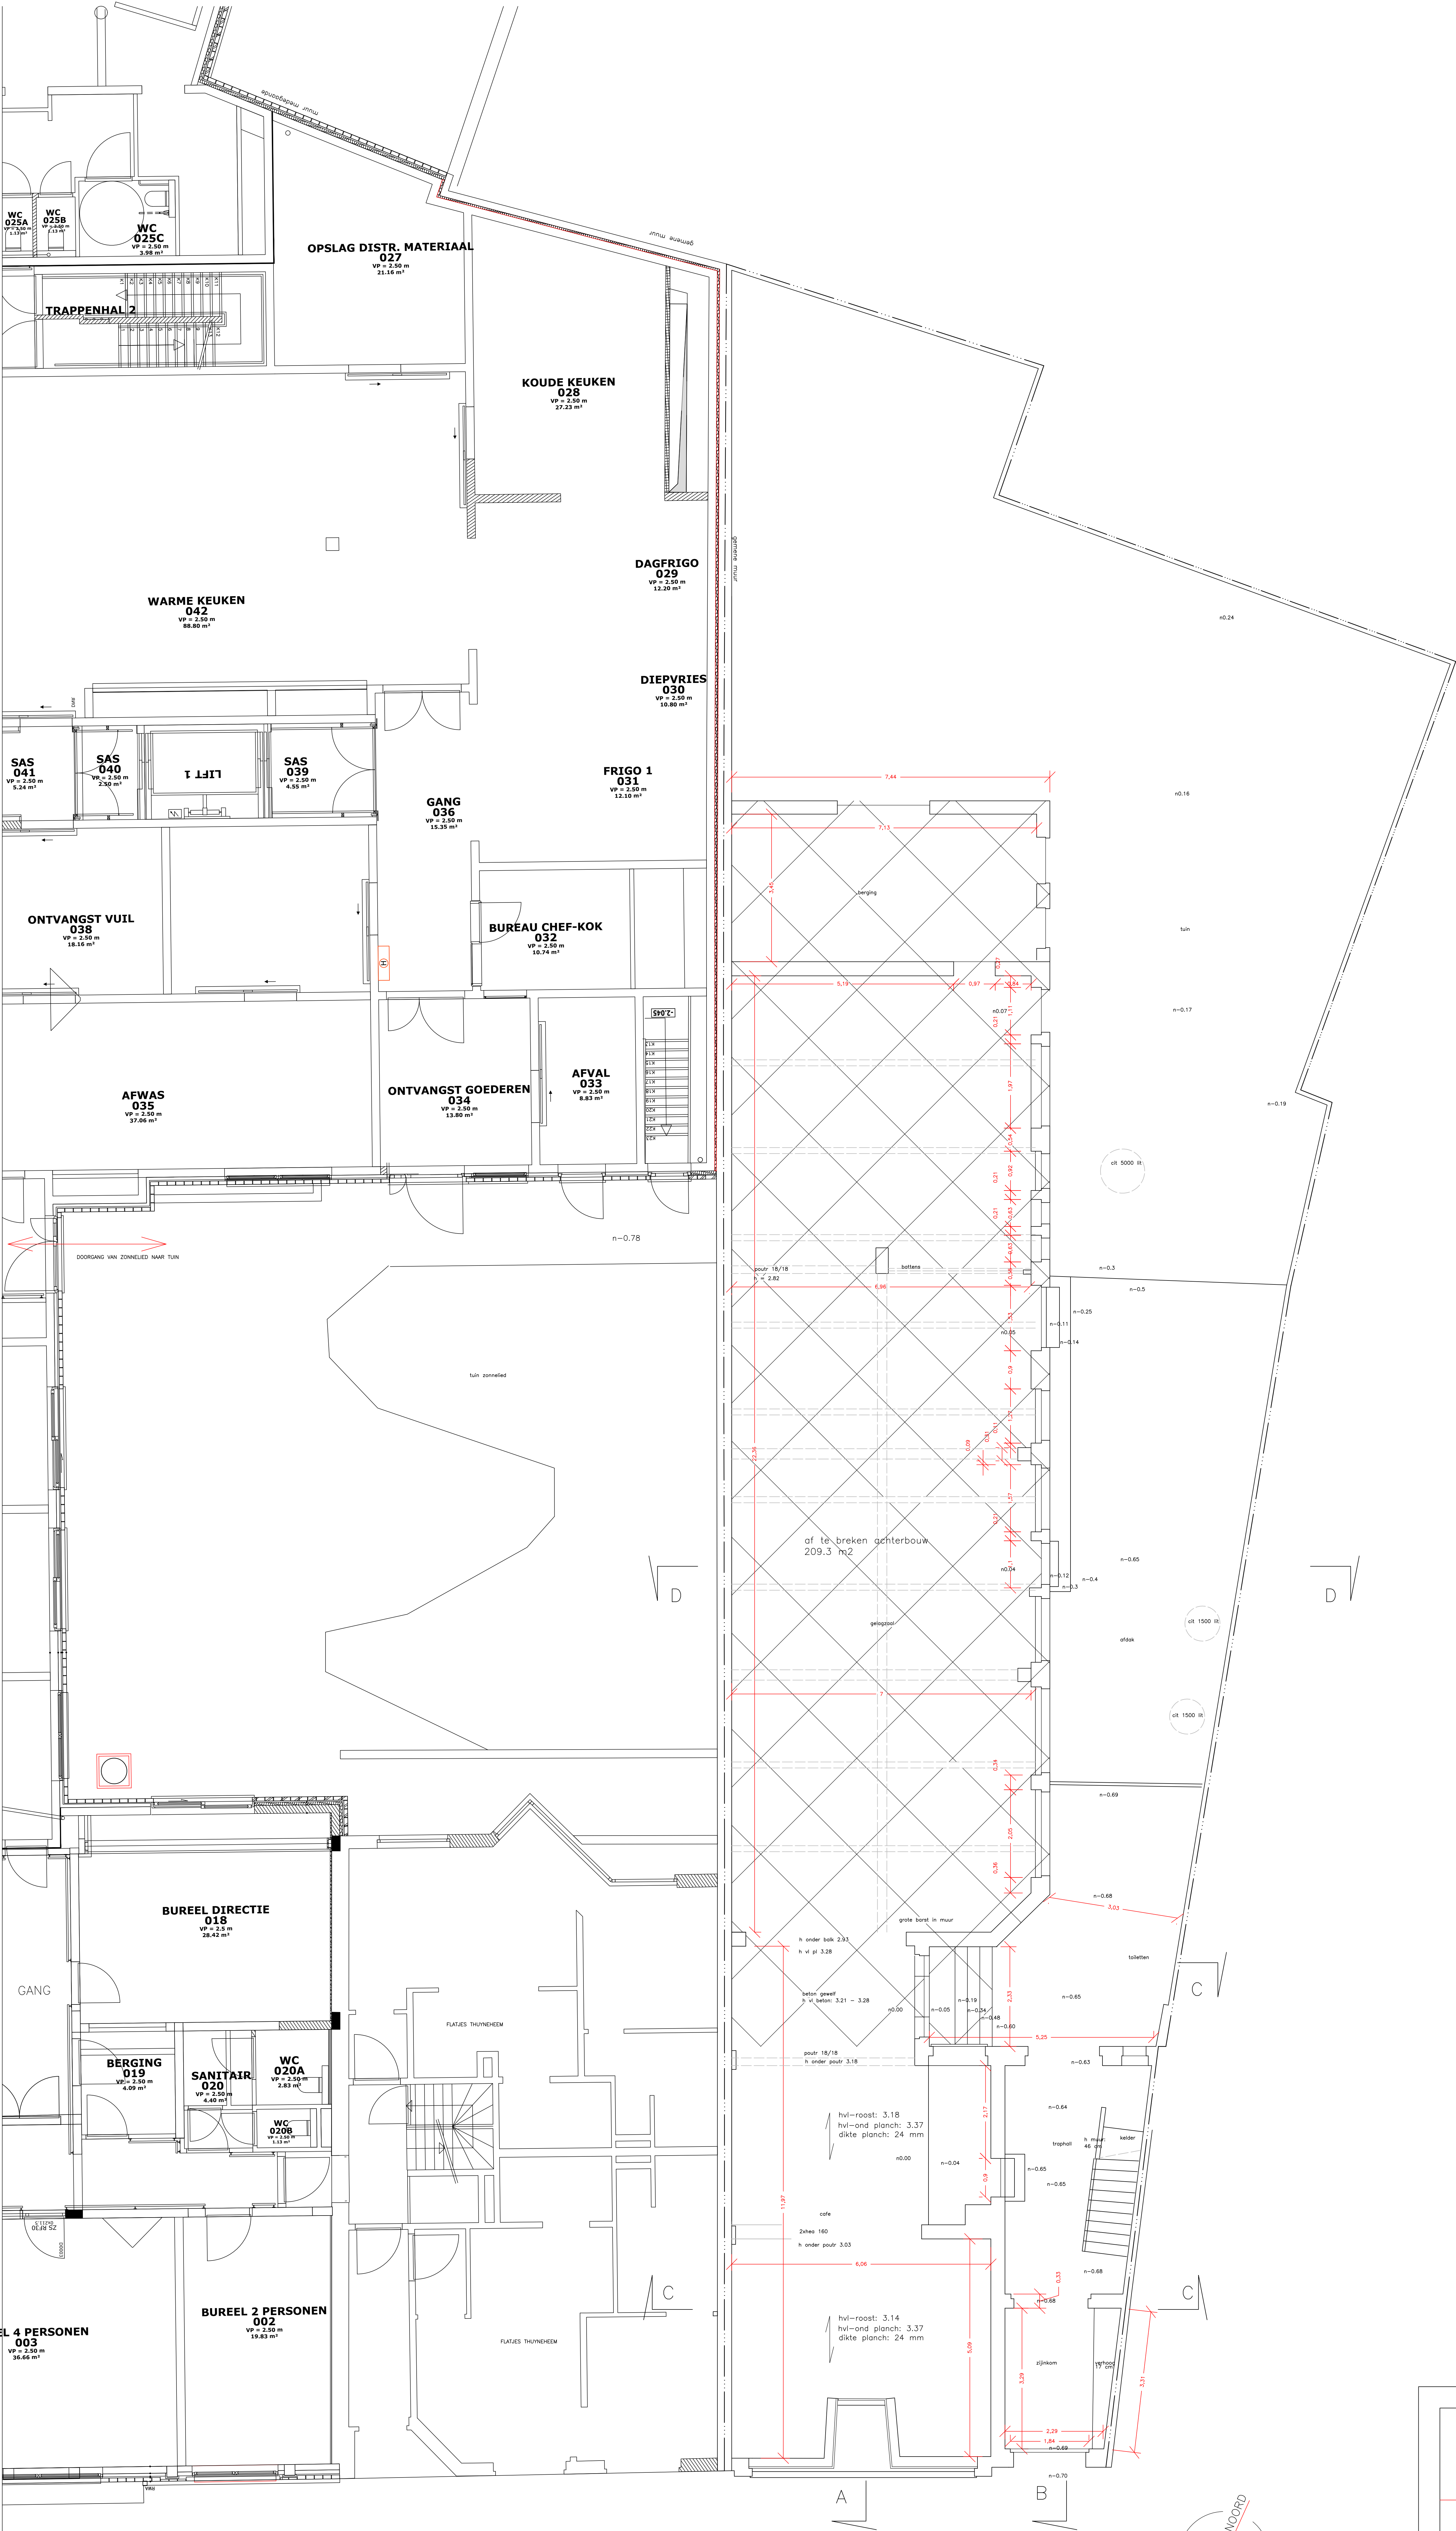


BESTAANDE GELIJKVLOERS
schaal 1/50

Stationsstraat


provincie	West-Vlaanderen		
gemeente	Ieper		
ontwerp	Verbouwen cafe tot dagverzorging en burelen		
ligging	Stationstraat 14 8900 Ieper afd : 1 sectie : f nr :666 z		
aanvrager	VZW Huize Zonnellied de Stuerstraat 21 8900 Ieper 057/204277		
architect	Architectenburo Johan Ketele Architectenburo Coomans Dikkebusseweg 301 a 8908 Ieper-Vlamertinge tel : 057/209435 - 0478/425975 - info@architectcoomans.be		
schaal : 1/50		plan bestaande gelijkvloers	
datum 14/03/2020		Blad 1/5	

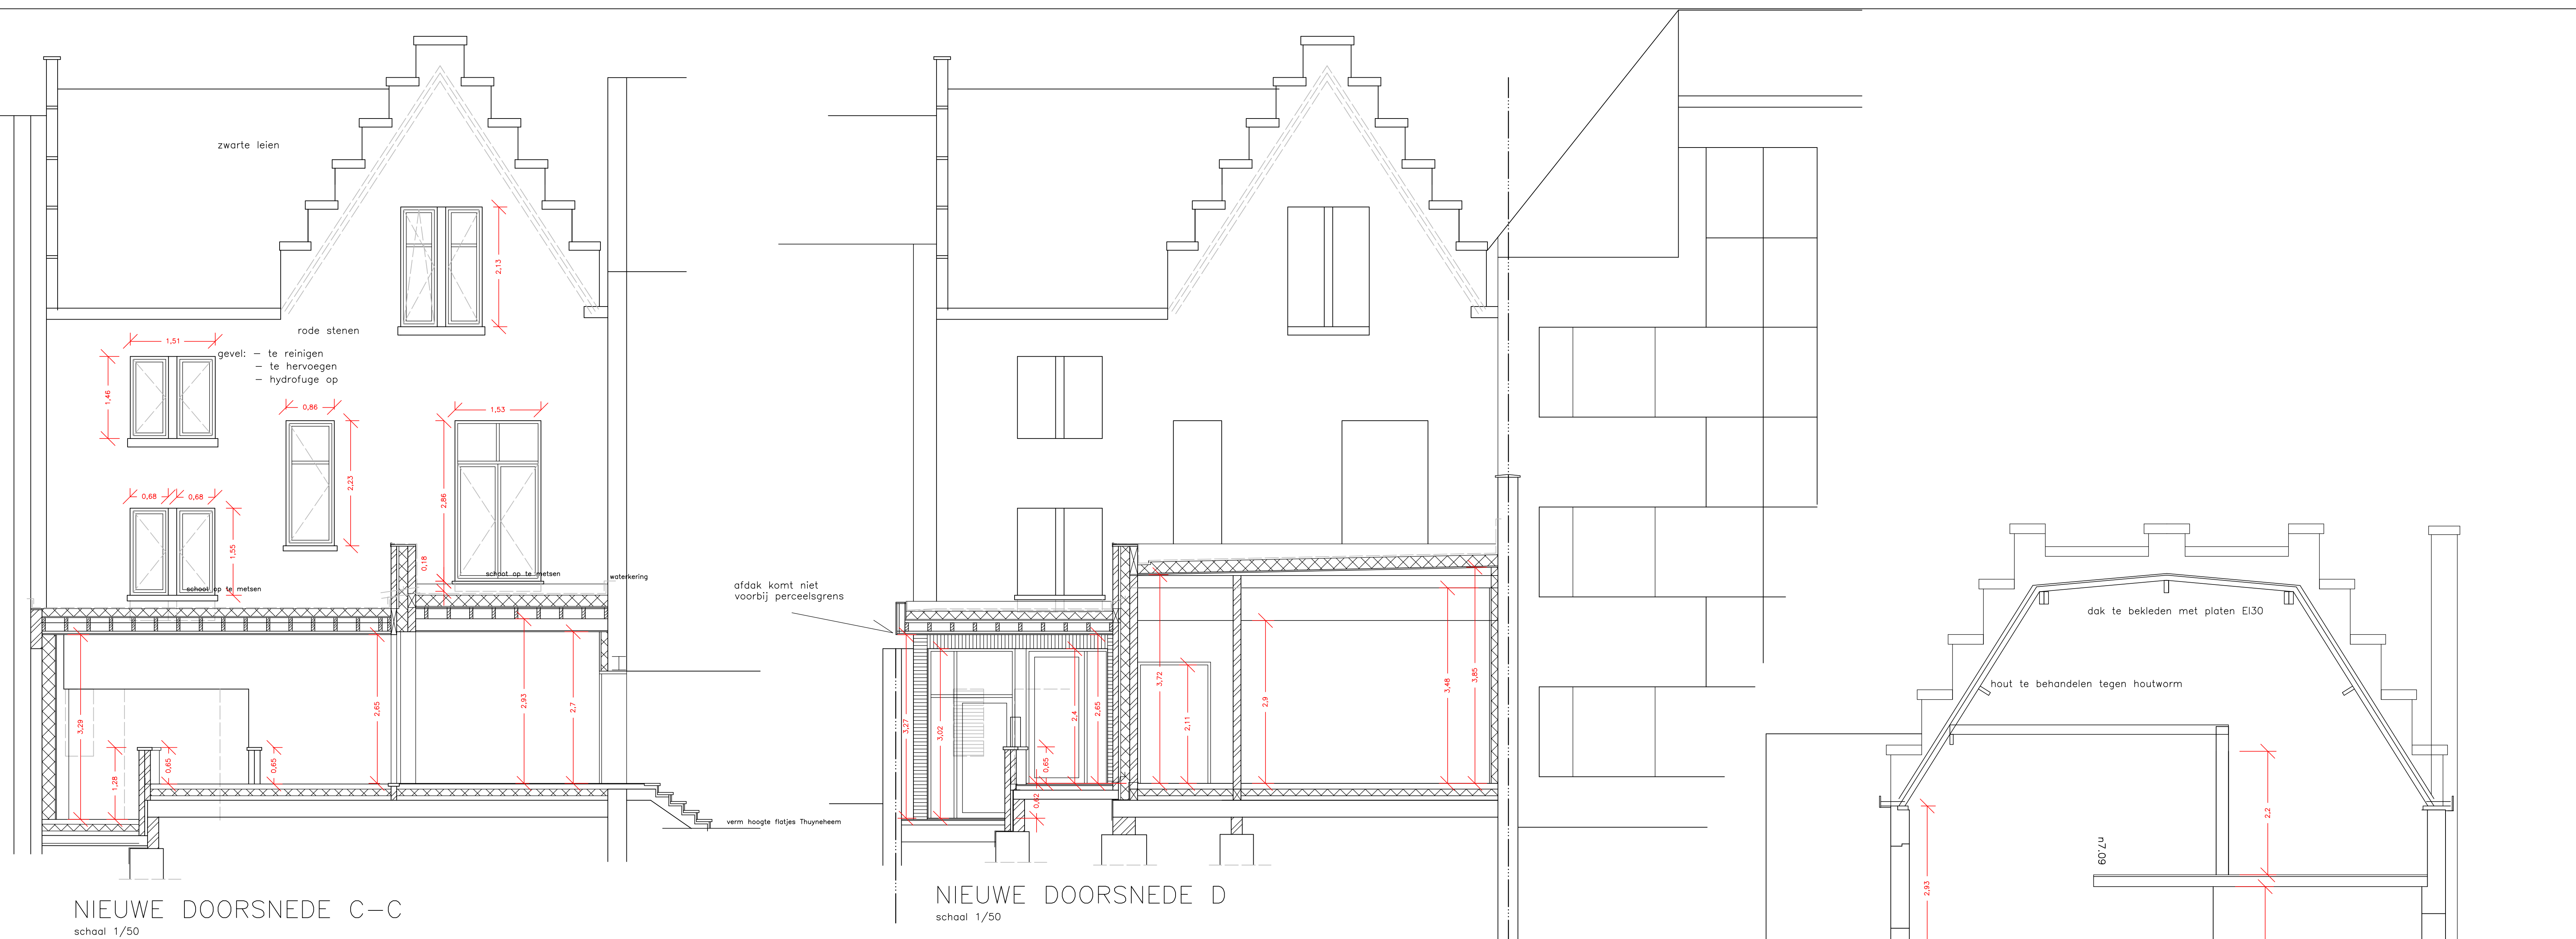

NIEUWE DOORSNEDE C-C
NIEUWE DOORSNEDE D

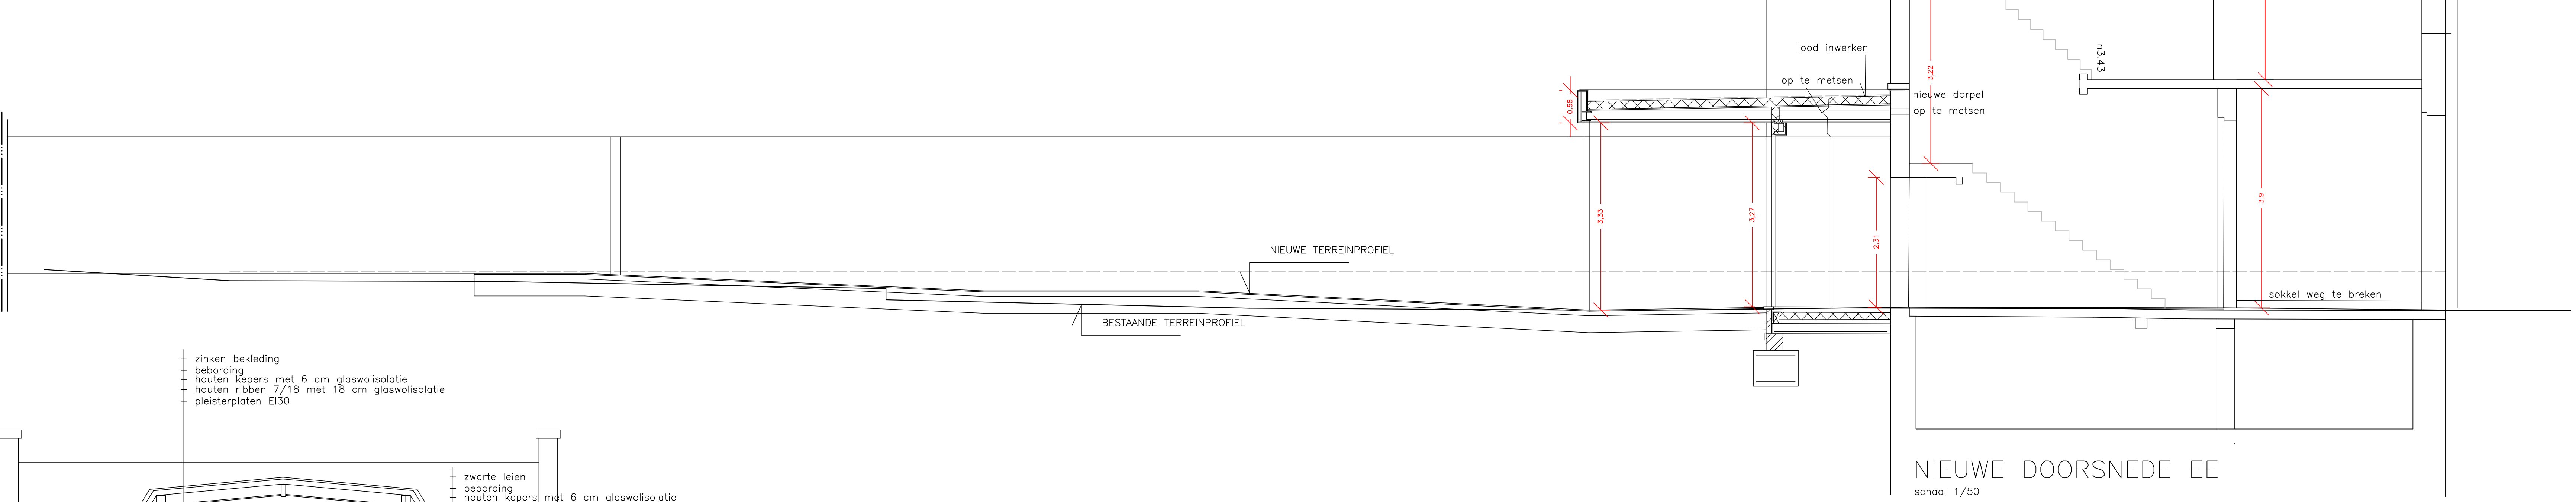

NIEUWE DOORSNEDE EE

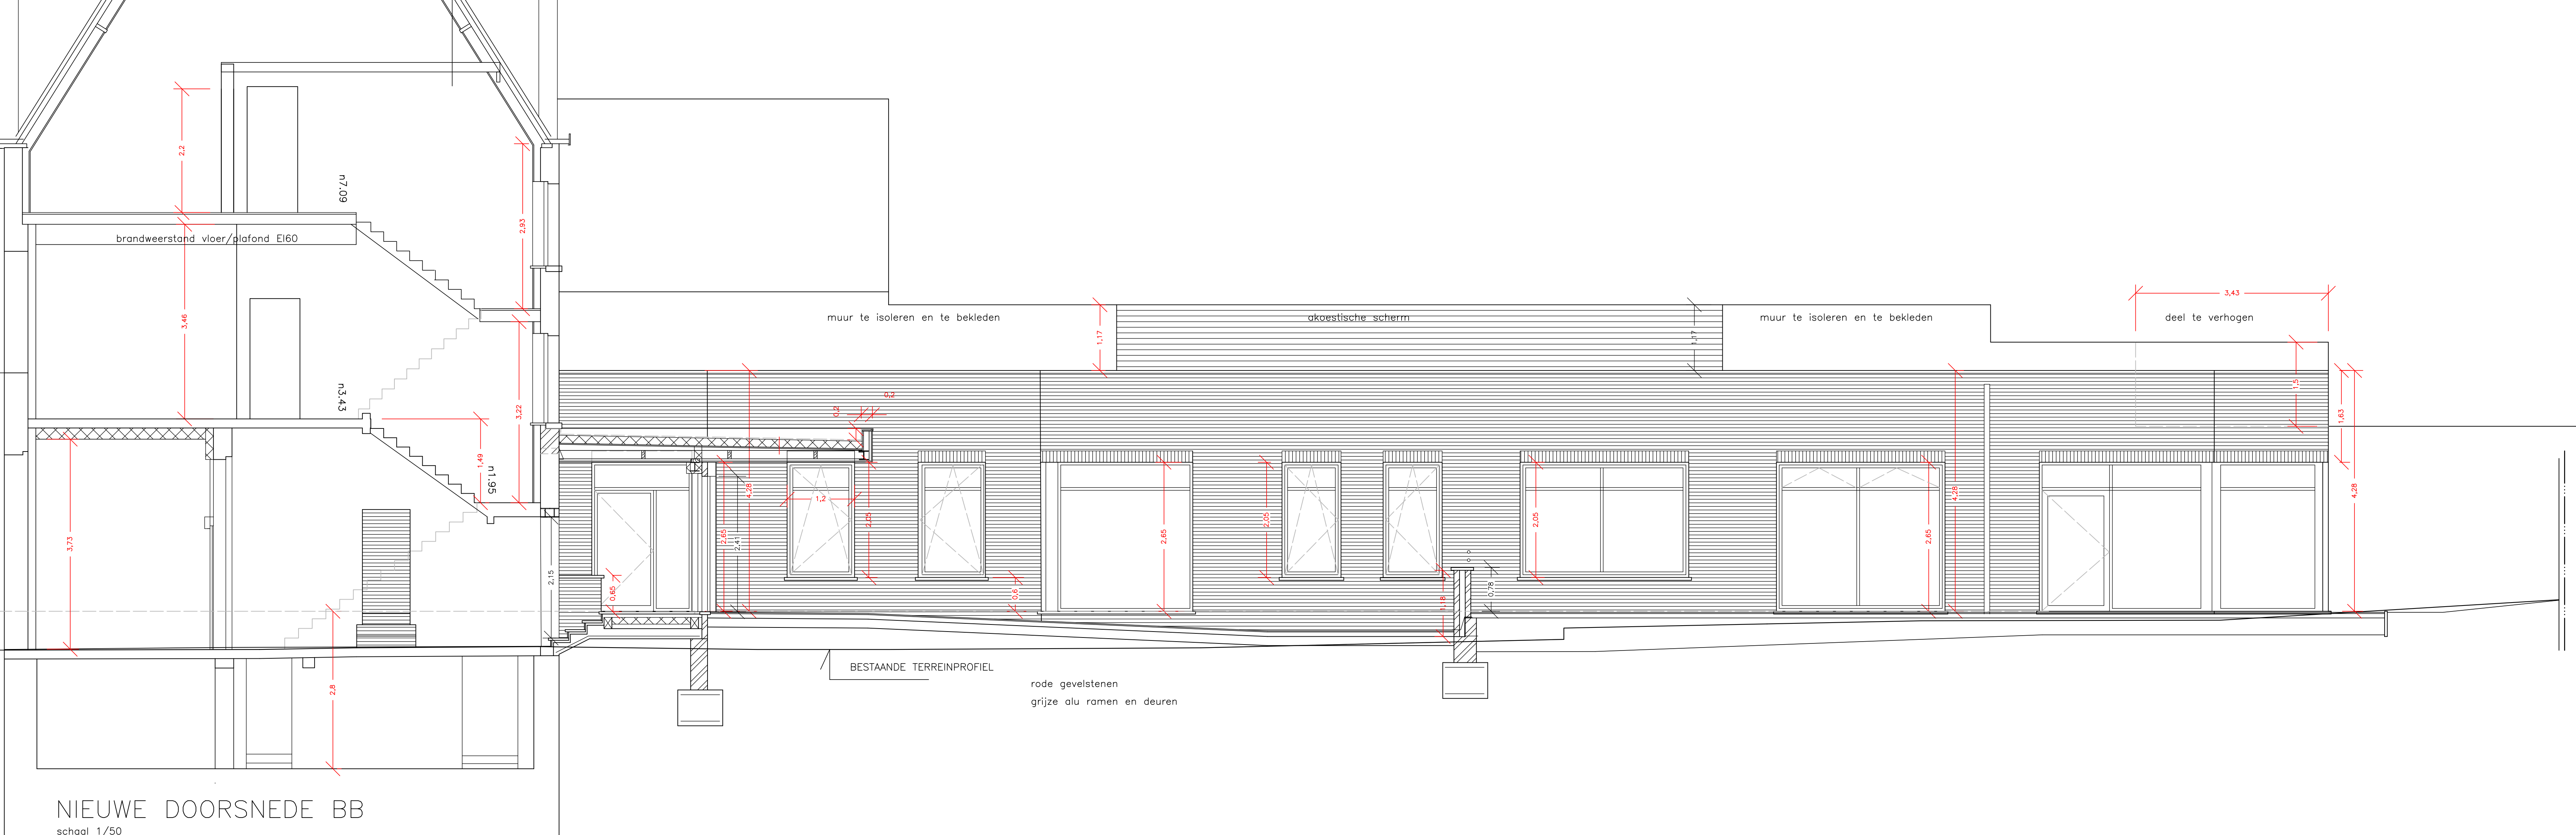

NIEUWE DOORSNEDE BB



BESTAANDE DOORSNEDE C
BESTAANDE DOORSNEDE D




BESTAANDE GEVEL STATIONSSSTRAAT

provincie	West-Vlaanderen
gemeente	Ieper
ontwerp	Verbouwen cafe tot dagverzorging en burelen
ligging	Stationstraat 14 8900 Ieper afd : 1 sectie : nr :
aanvrager	VZW Huize Zonnelië de Stuerstraat 21 8900 Ieper 057/284277
architect	Architectenburo Johan Ketela Architectenburo Coomans Dikkebusseweg 301 a 8908 Ieper-Vlamertinge tel : 057/28435 - 0478/425975 - info@architectcoomans.be
	school : 1/50 plan bestaande gevels snede BB snede CC snede DD snede EE Blad 2/5
	datum 14/03/2020



provincie	West-Vlaanderen
gemeente	Ieper
ontwerp	Verbouwen cafe tot dagverzorging en burelen
ligging	Stationstraat 14 8900 Ieper afd : 1 sectie : nr :
aanvrager	VZW Huize Zonnellied de Stuerstraat 21 8900 Ieper 057/204277
architect	Architectenburo Johan Ketele Architectenburo Coomans Dikkebusseweg 301 a 8908 Ieper-Vlamertinge tel : 057/209435 - 0478/425975 - info@architectcoomans.be
schaal : 1/50	rioleringsplan

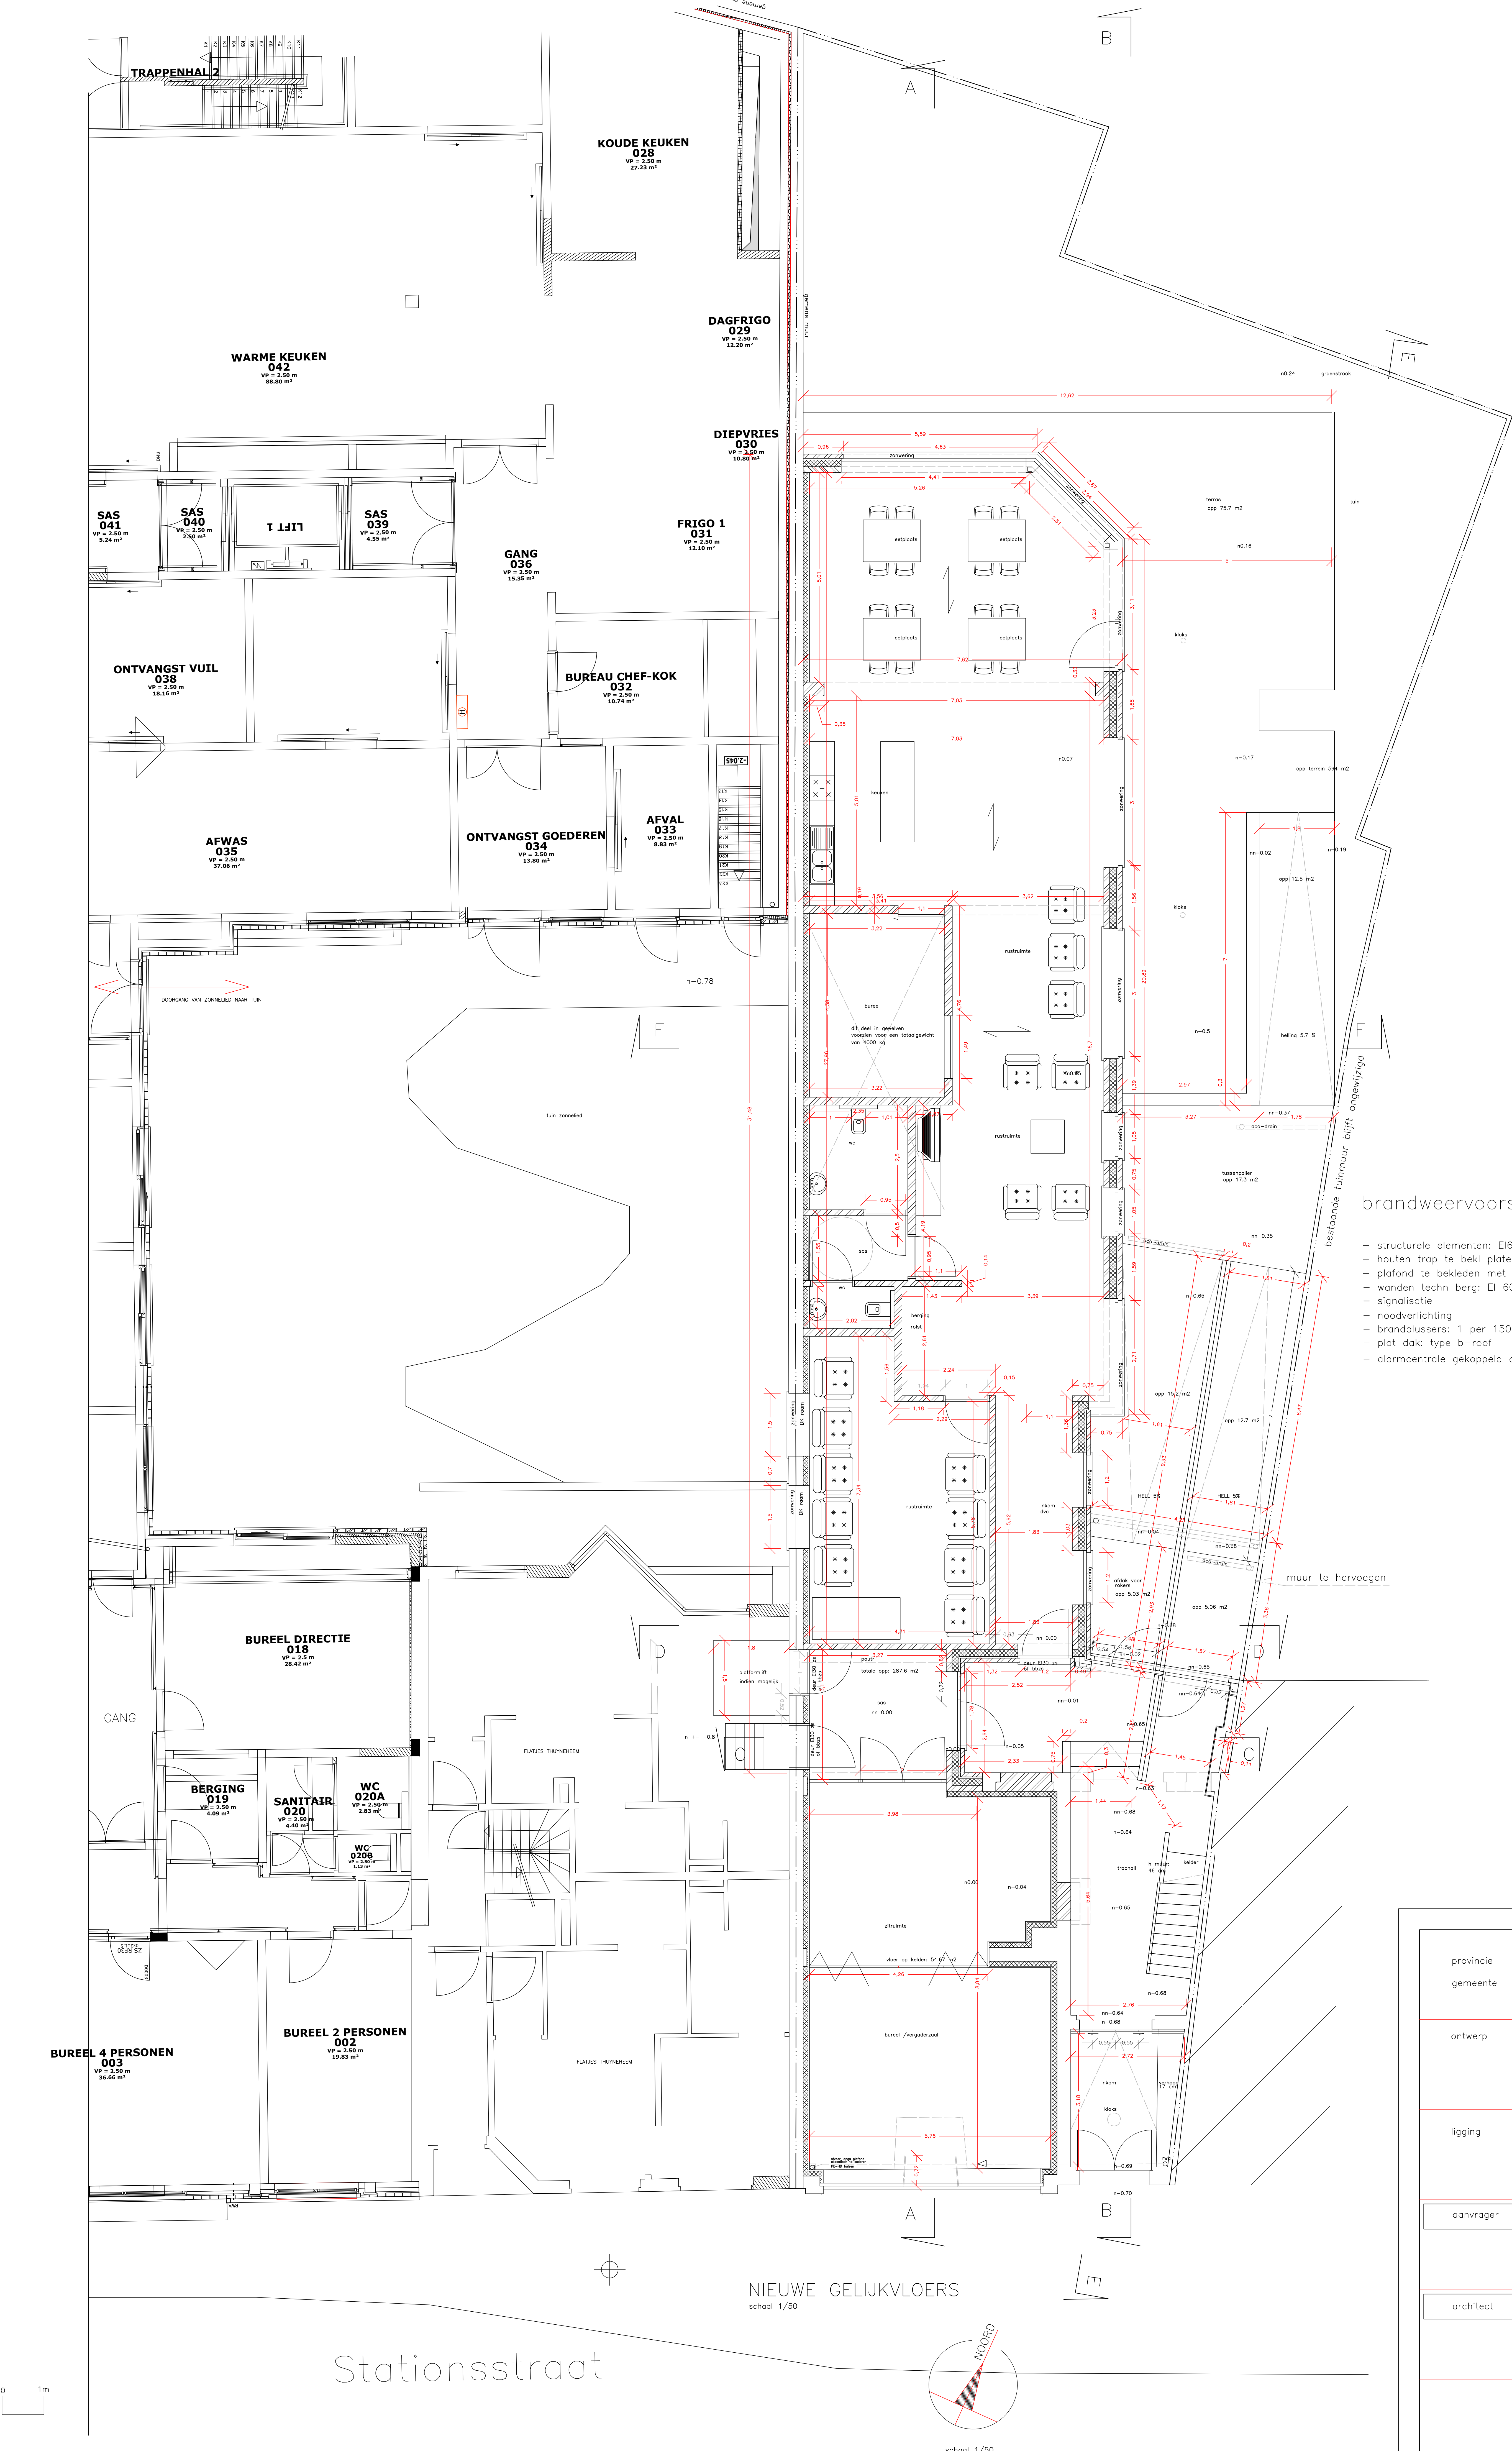

brandweervoorschriften

- structurele elementen: EI60
- houten trap te bekl. platen EI30
- plafond te bekleeden met platen EI30
- wanden techn. berg: EI 60, deur EI30.
- signalisatie
- noodverlichting
- brandblussers: 1 per 150 m2
- plot dak: type b-roof
- alarmcentrale gekoppeld aan Huize Zonnellied

provincie	West-Vlaanderen
gemeente	Ieper
ontwerp	Verbouwen cafe tot dagverzorging en burelen
ligging	Stationstraat 14 8900 Ieper afd. : 1 sectie : nr. :
aanvrager	VZW Huize Zonnellied de Stuerstraat 21 8900 Ieper 057/204277
architect	Architectenburo Johan Ketele Architectenburo Coomans Dikkebusseweg 301 a 8908 Ieper-Vlamerlinge tel. : 057/209435 - 0478/425975 - info@architectcoomans.be
schaal : 1/50	plan nieuwe gelijkvloers
datum 14/03/2020	Blad 4/5

F1



F2



F3



F4



F5



F6



F7



F8

