



draagvermogen

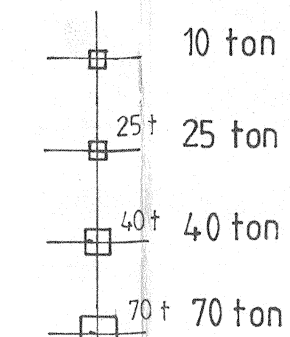


diepte : ± 1100 onder peil 0.00
ref.: Sd.4510/2/2218 van N.V. SONDEX


afkappingspeil kelderniveau.

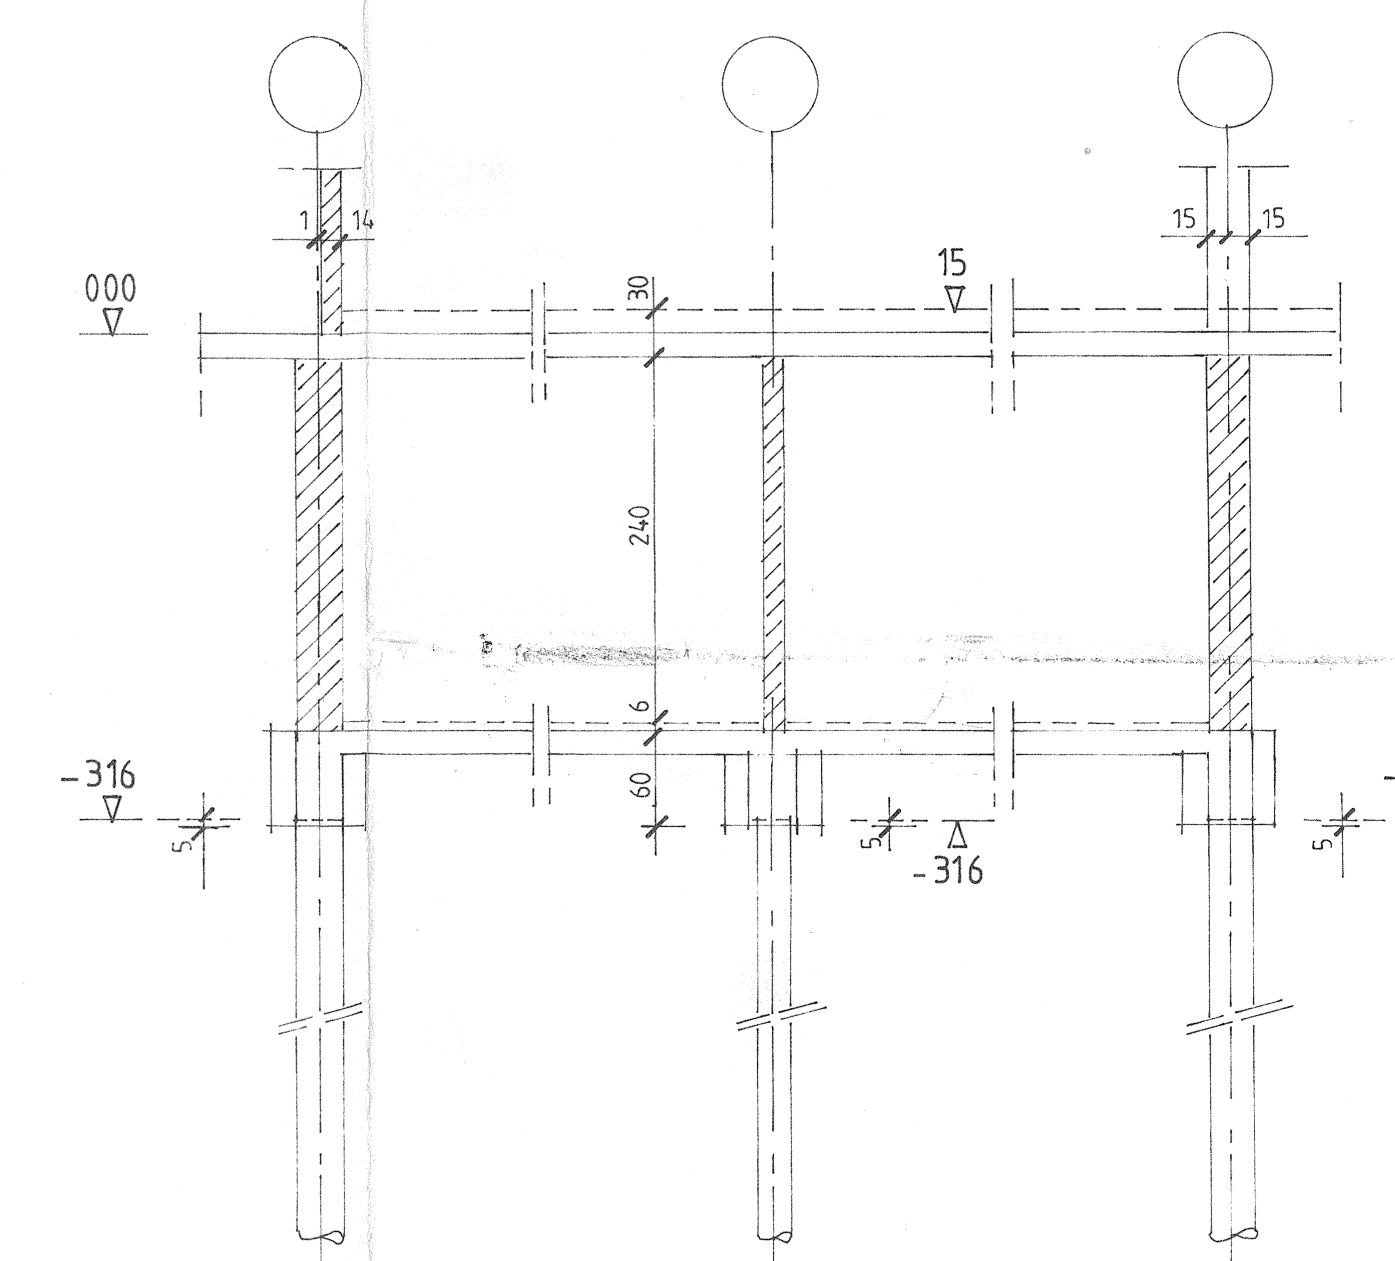

afkappingspeil g.v. peil 110

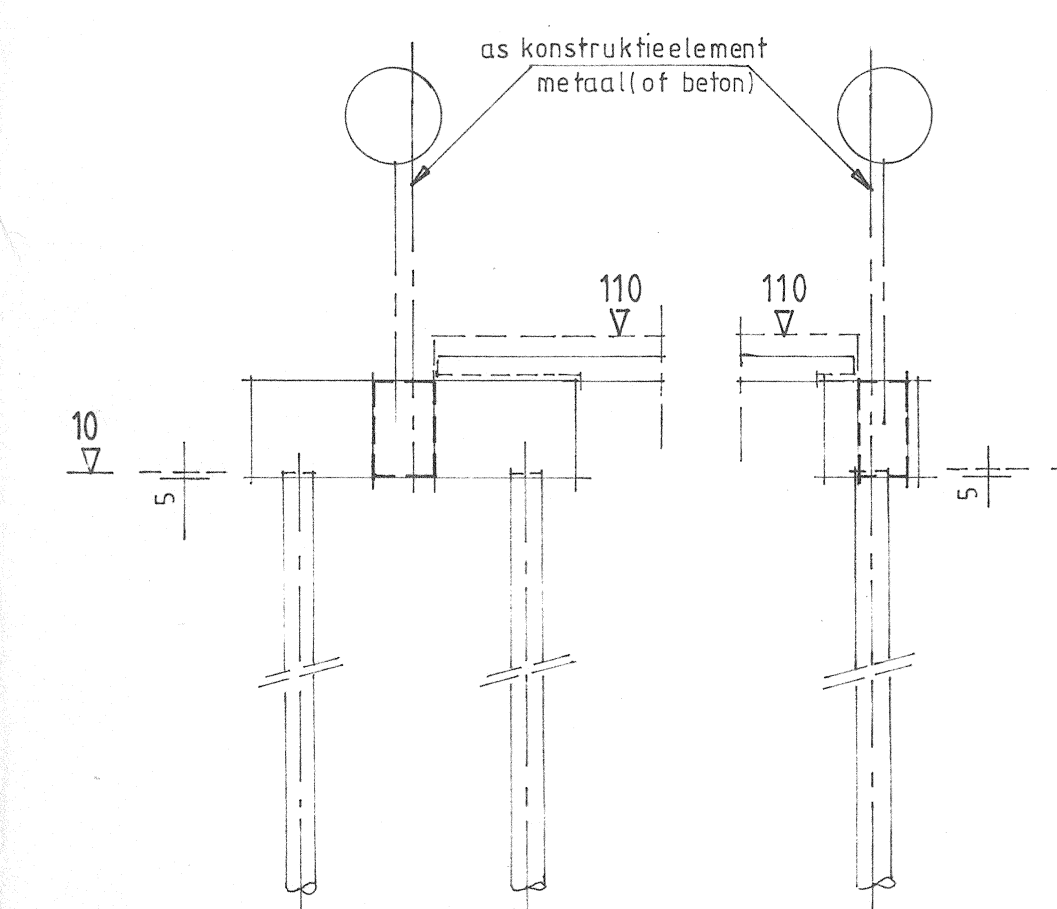

afkappingspeil g.v. 000,15 afkappingspeil smeerput.

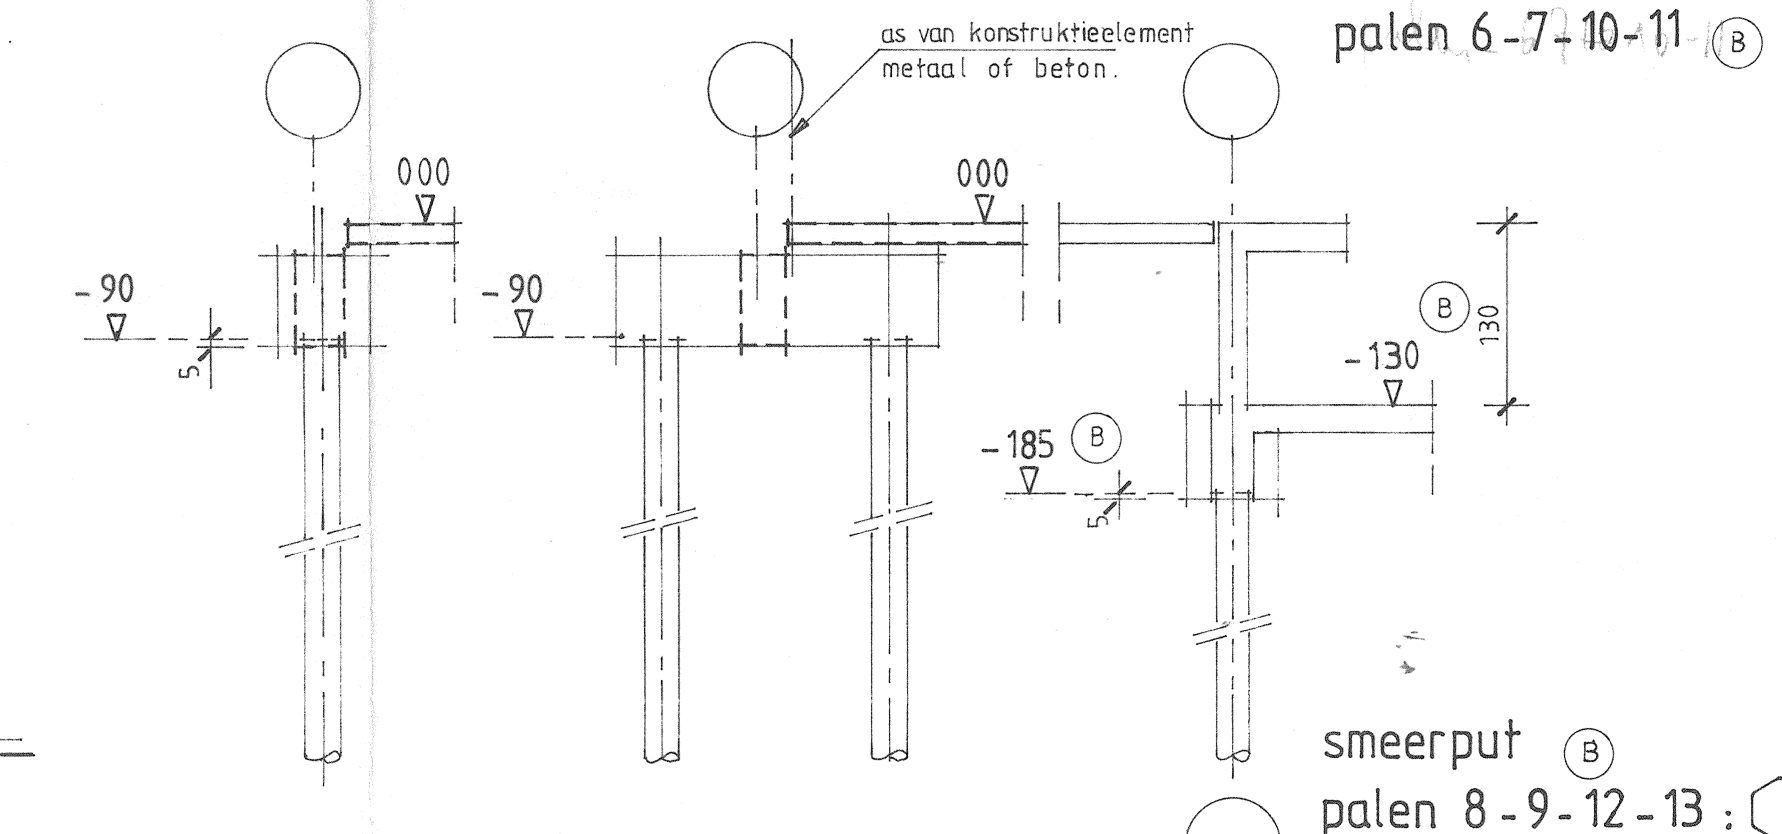



palen 6-7-10-11 : $\ominus$
smeerput $\ominus$
palen 8-9-12-13 : $\ominus$

NOTA : tussen as 11 en as 18 zijn tekening evenals de onderstreepte maten niet op schaal weergegeven.
De architect dient de maatvoering betrekking hebbende op architectonische elementen te verifiëren.
De uitstekende wapening na afkappen tot peil niet wegbranden.
Maten in cm

$\ominus$ NOTA 2 : P74 bestaat niet.

Mr. Bessmans.

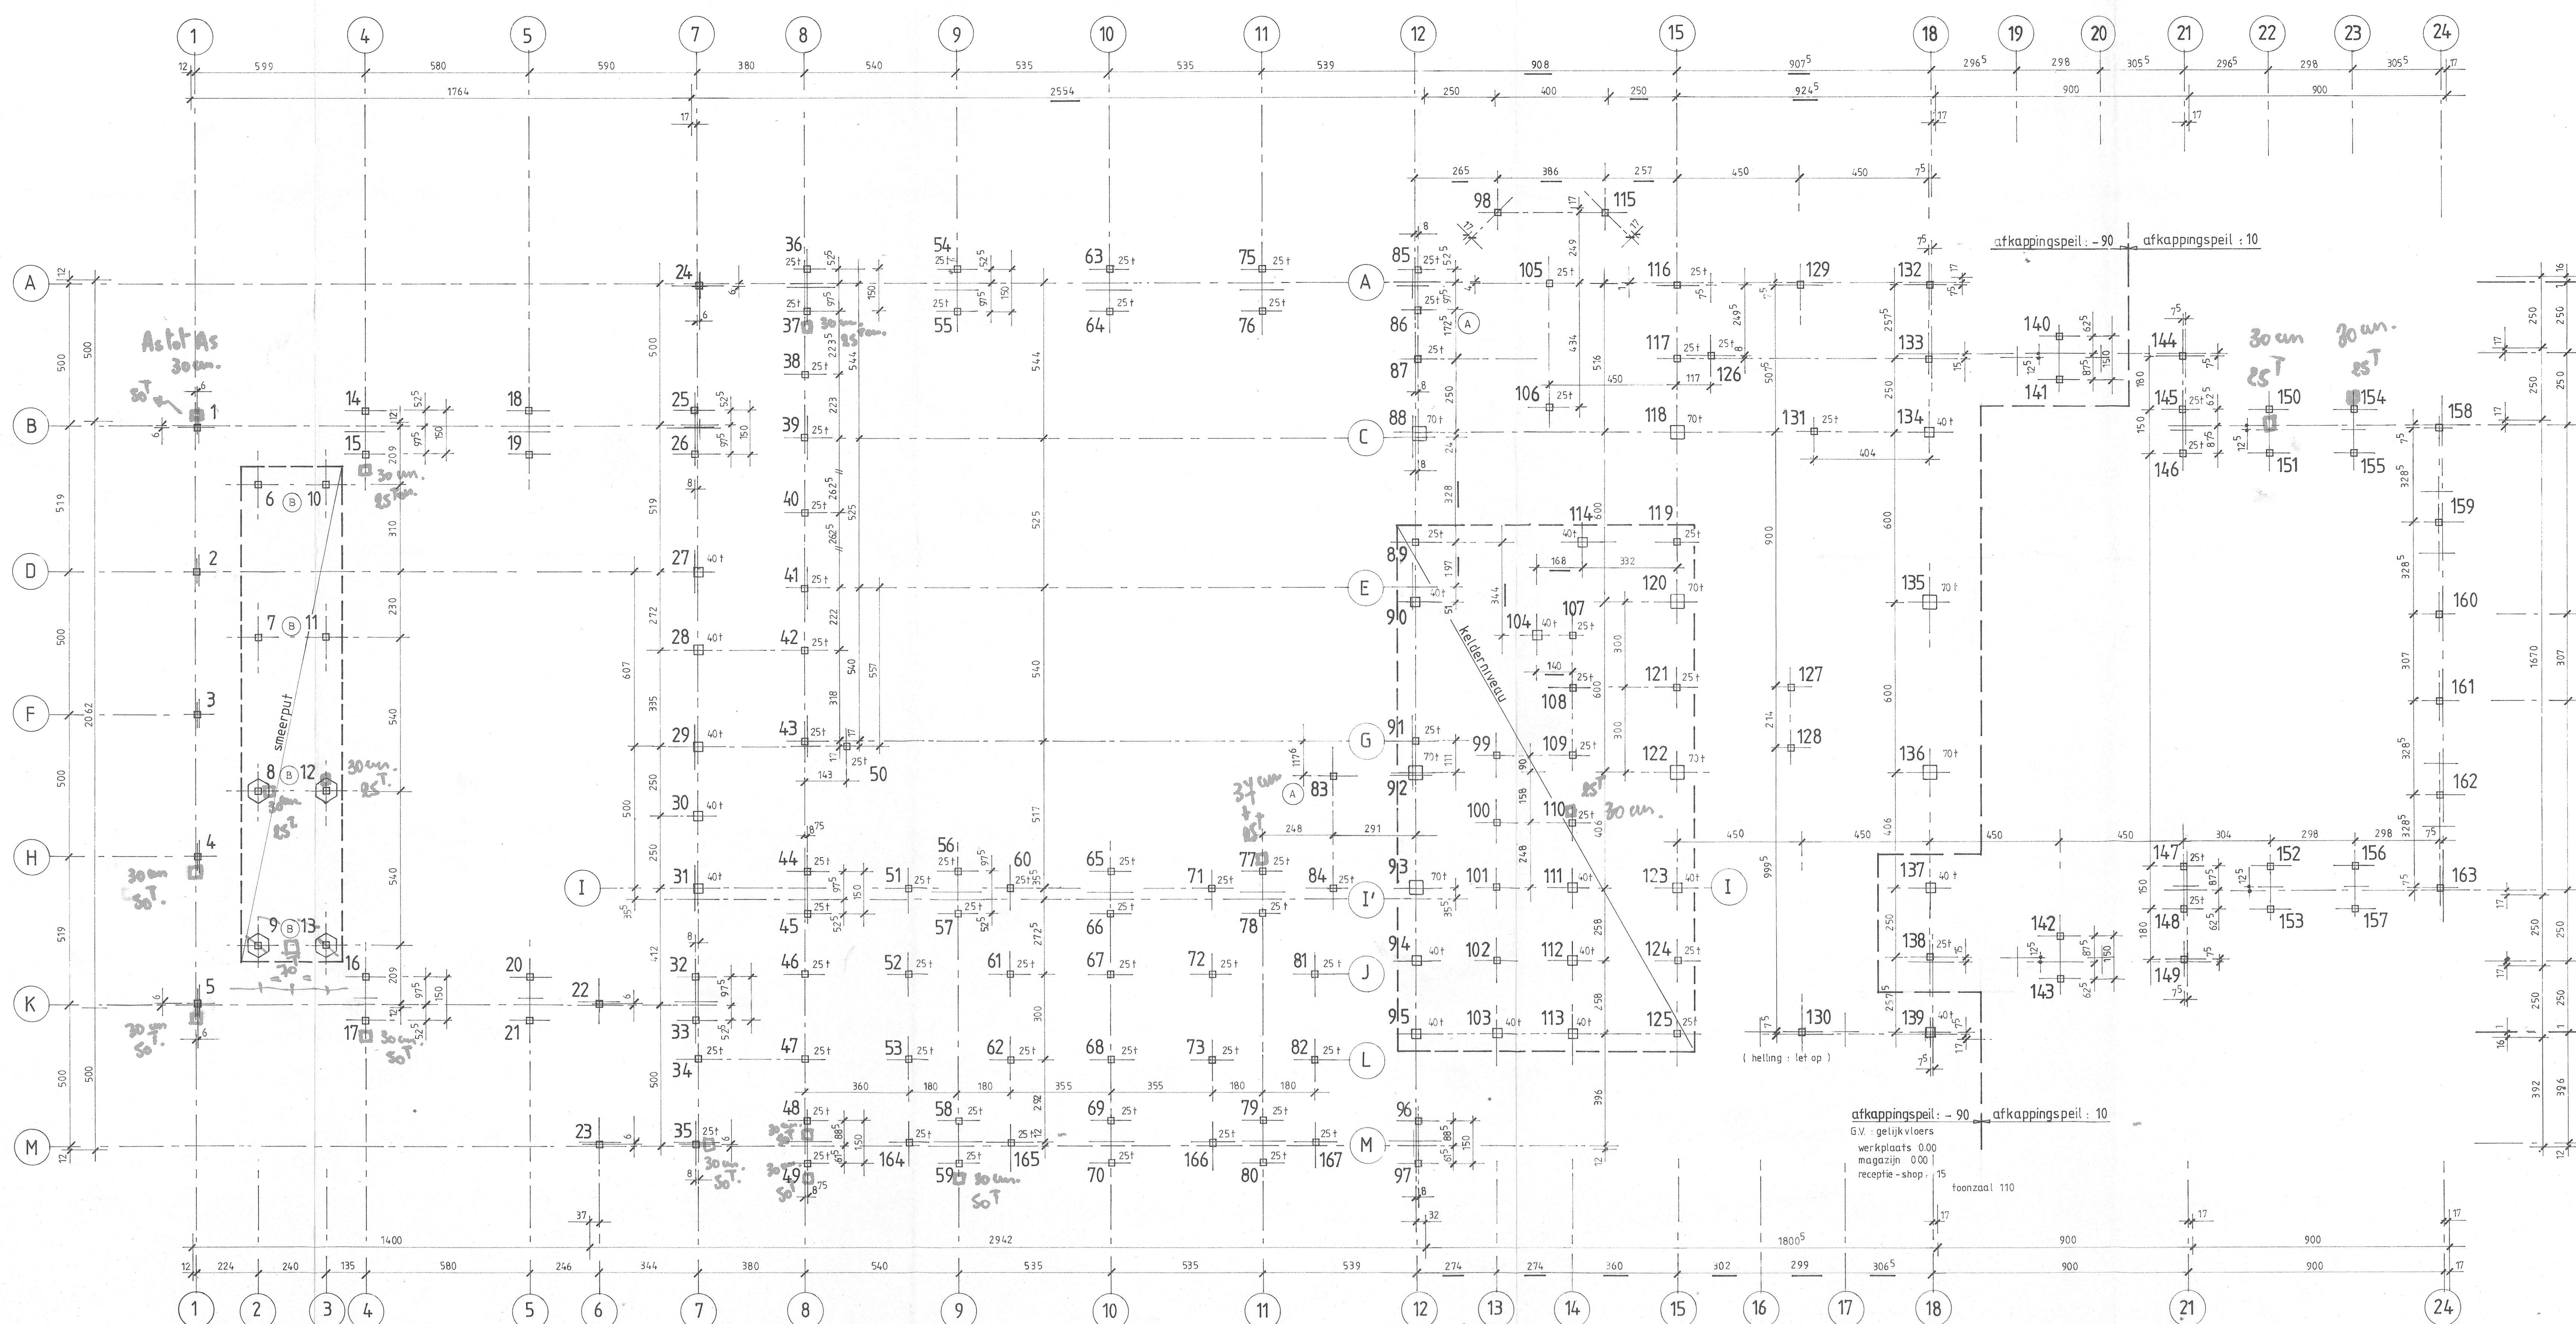

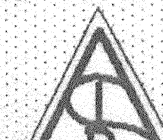B	SMEERPUT : diepte - toegang	06.06.95	D. J.
A	INPLANTING P83 - P74 bestaat niet	16.05.90	D. J.
INDEX	WIJZIGING	DATE :	GETEKEND :
Plan Inhoud :			
PALENPLAN			
STUDIE VAN DE STABILITEIT		VOLGENS ADVIES :	
1/100			
Ontwerp :			
NV BENS TE ST. TRUIDEN			
	BEREIKEND :	GETEKEND :	NA :
	V. L.	D. J.	06.06.95
	NAGEZEN :	DATE :	16.05.90
	DOSSEN :	PLAN NR. :	1
INGENIEURSBUREAU STABILITEIT BETON - EN STAALCONSTRUCTIES I S B PALLEKENSCHENSTRAAT 32 3511 KURDINEN TEL. 011/22.20.00			
89.D.40			