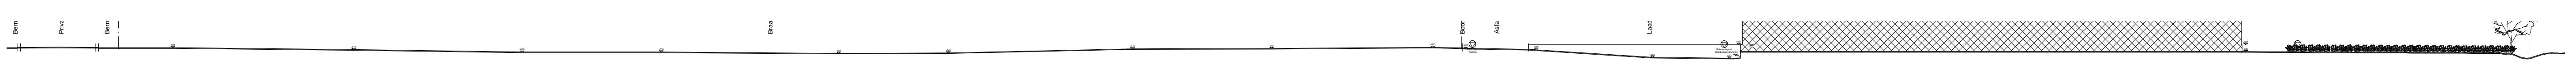

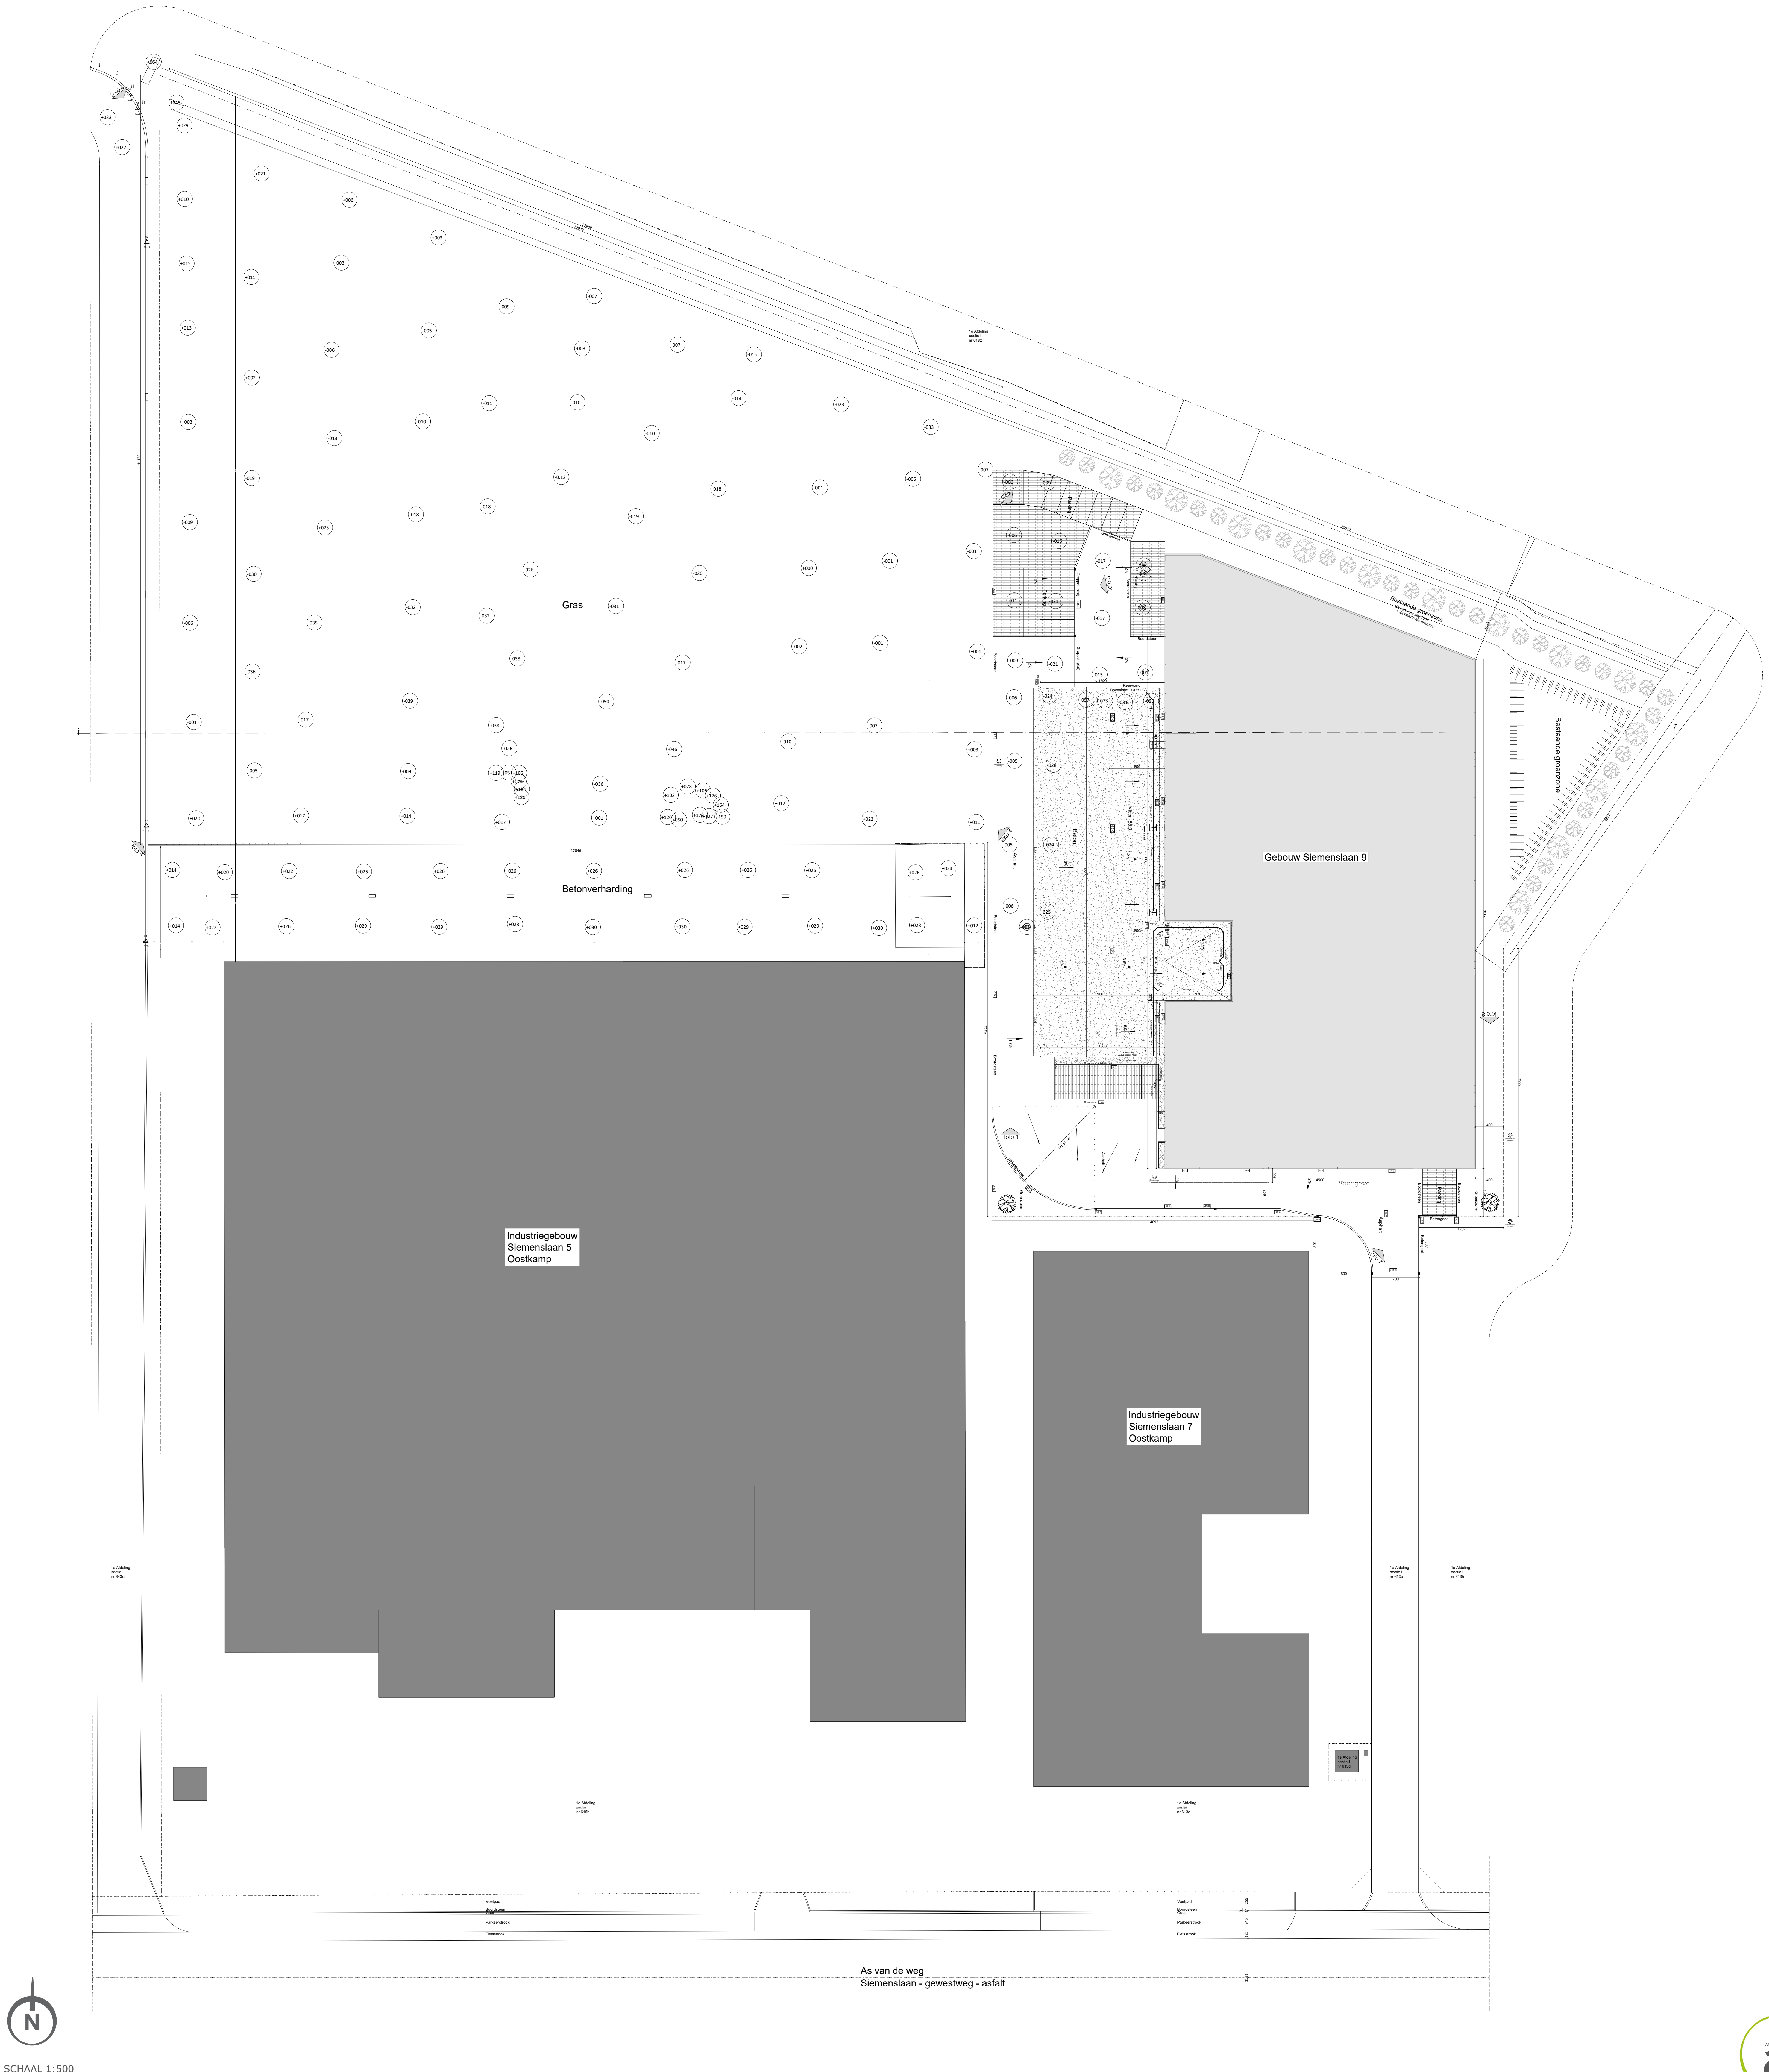

Inplanting
Bestaande Toestand
192804BPP
12/05/2020

arQ | Architectuurstudio bvba
T +32 59 51 30 58
Info@arq.be

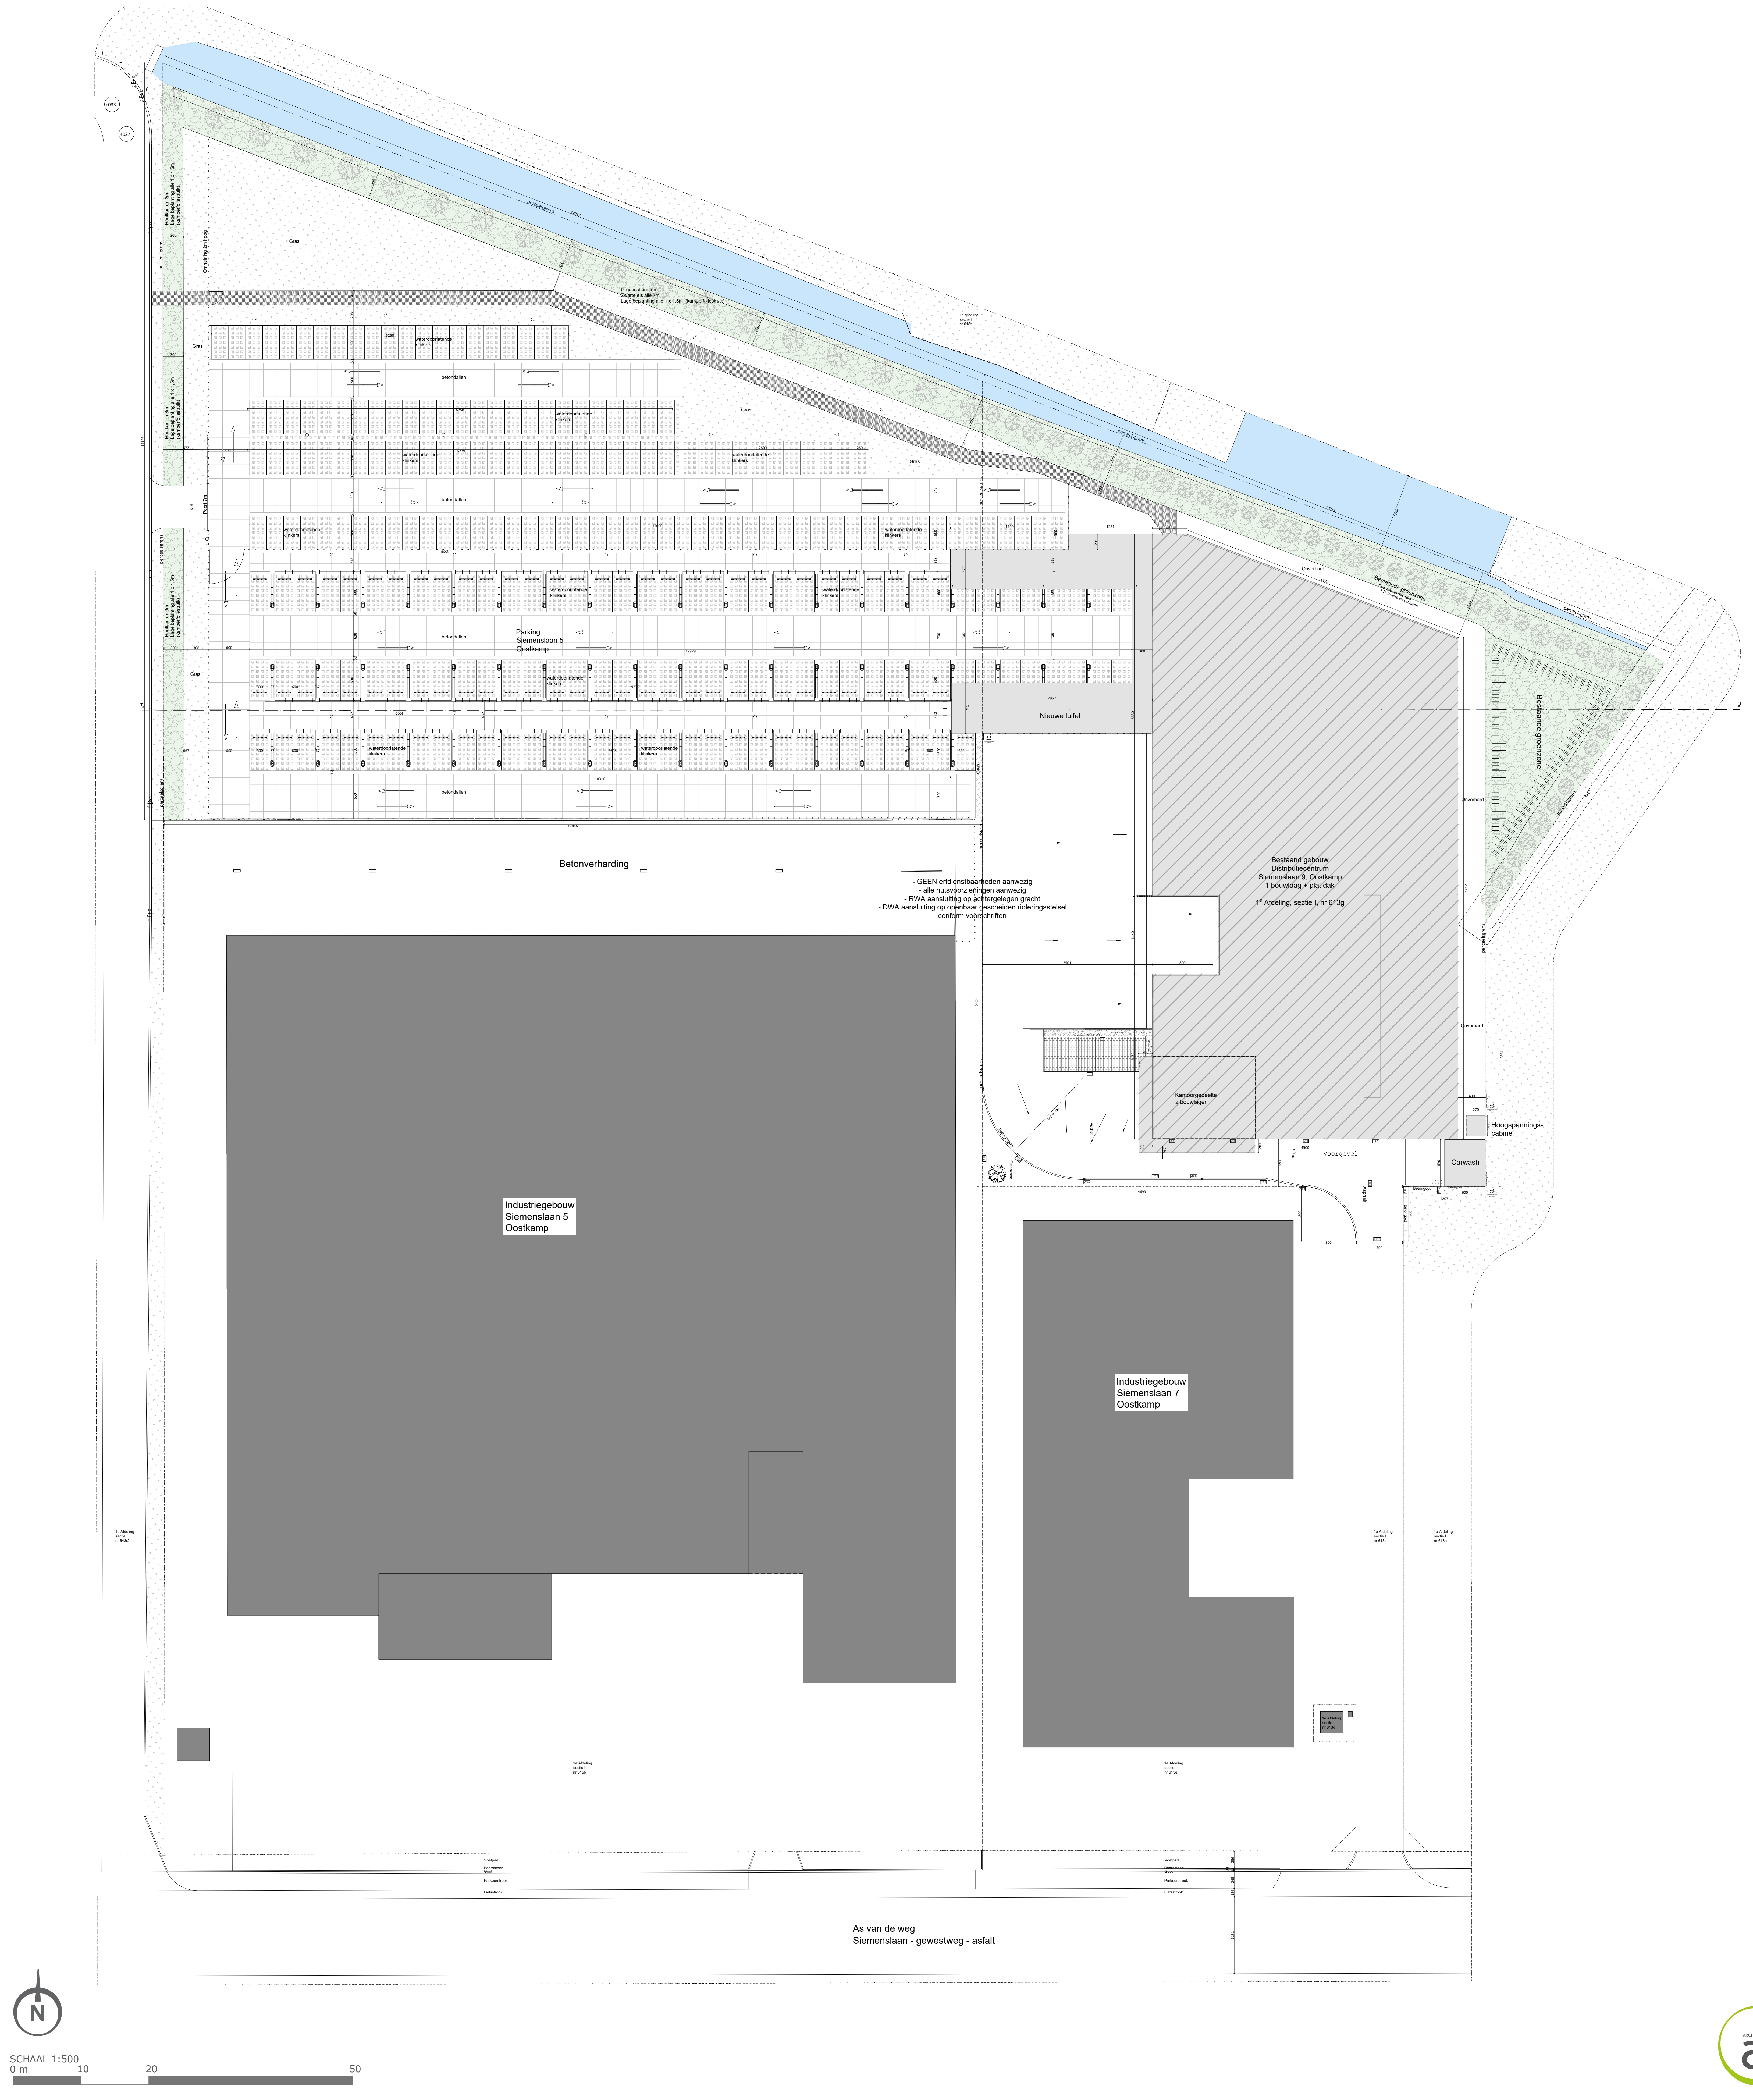

Inplanting
Nieuwe Toestand
192804BPP
12/05/2020

arQ | Architectuurstudio bvba
T +32 59 51 30 58
Info@arq.be

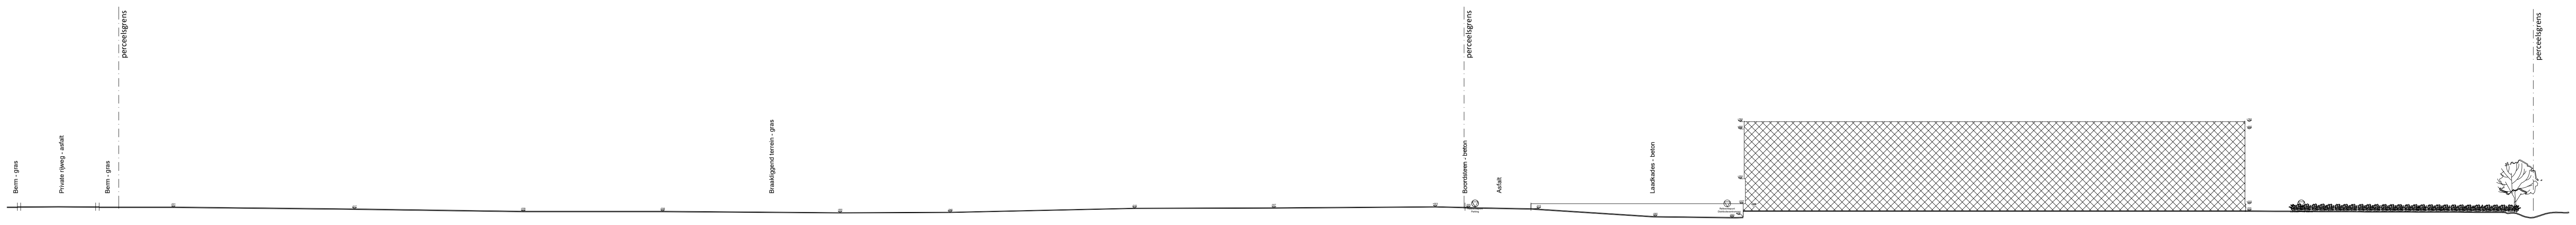

SCHAAL 1:500
0 m 10 20 50

Terreinprofiel
Bestaande Toestand
192804
12/05/2020
arQ | Architectuurstudio bvba
T +32 59 51 30 58
info@arq.be

Grondplan
BT Parking
192804BPP
12/05/2020
arQ | Architectuurstudio bvba
T +32 59 51 30 58
Info@arq.be

Rioleringsplan
NT Parking
192804BPP
12/05/2020

arQ | Architectuurstudio bvba
T +32 59 51 30 58
Info@arq.be

SCHAAL 1:200
0 m 5 10 20

Profieltekening B
BT Parking
192804BPP
12/05/2020

arQ | Architectuurstudio bvba
T +32 59 51 30 58
Info@arq.be

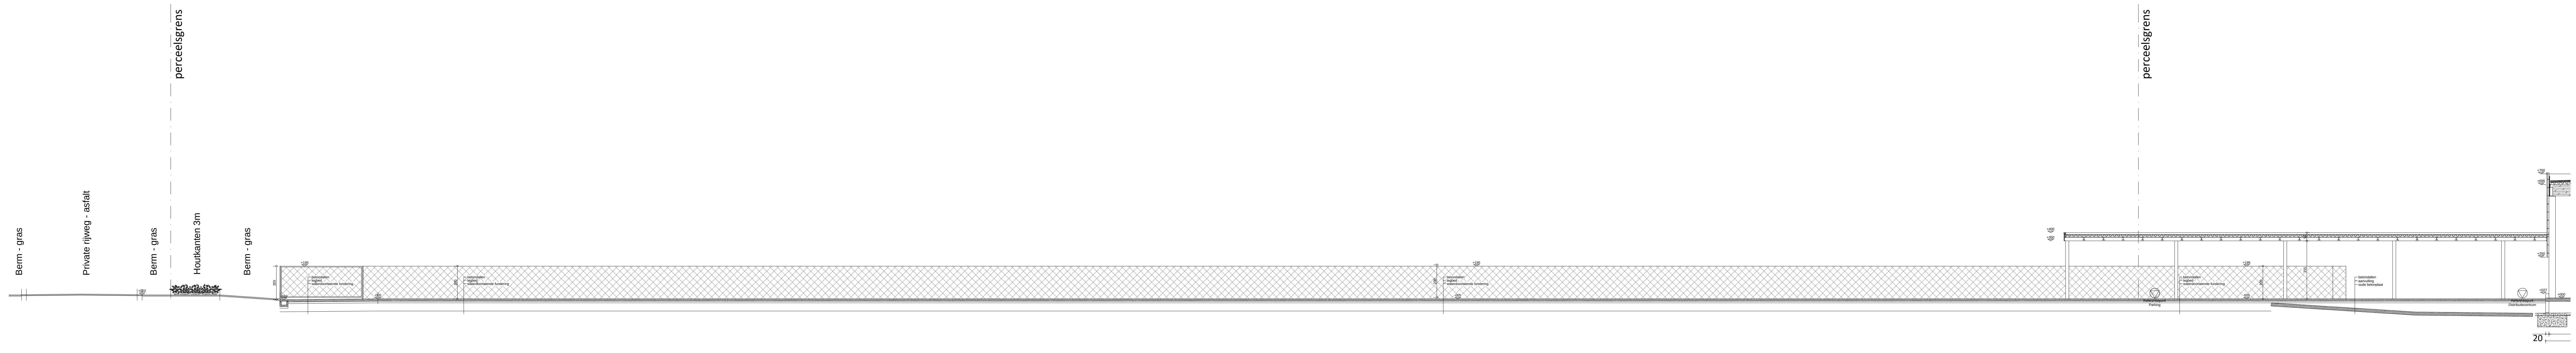

SCHAAL 1:200

0 m 5 10 20

Profieltekening B
NT Parking
192804BPP
12/05/2020

arQ | Architectuurstudio bvba
T +32 59 51 30 58
Info@arq.be