



Langsprofiel of as M
Schaal 1:500

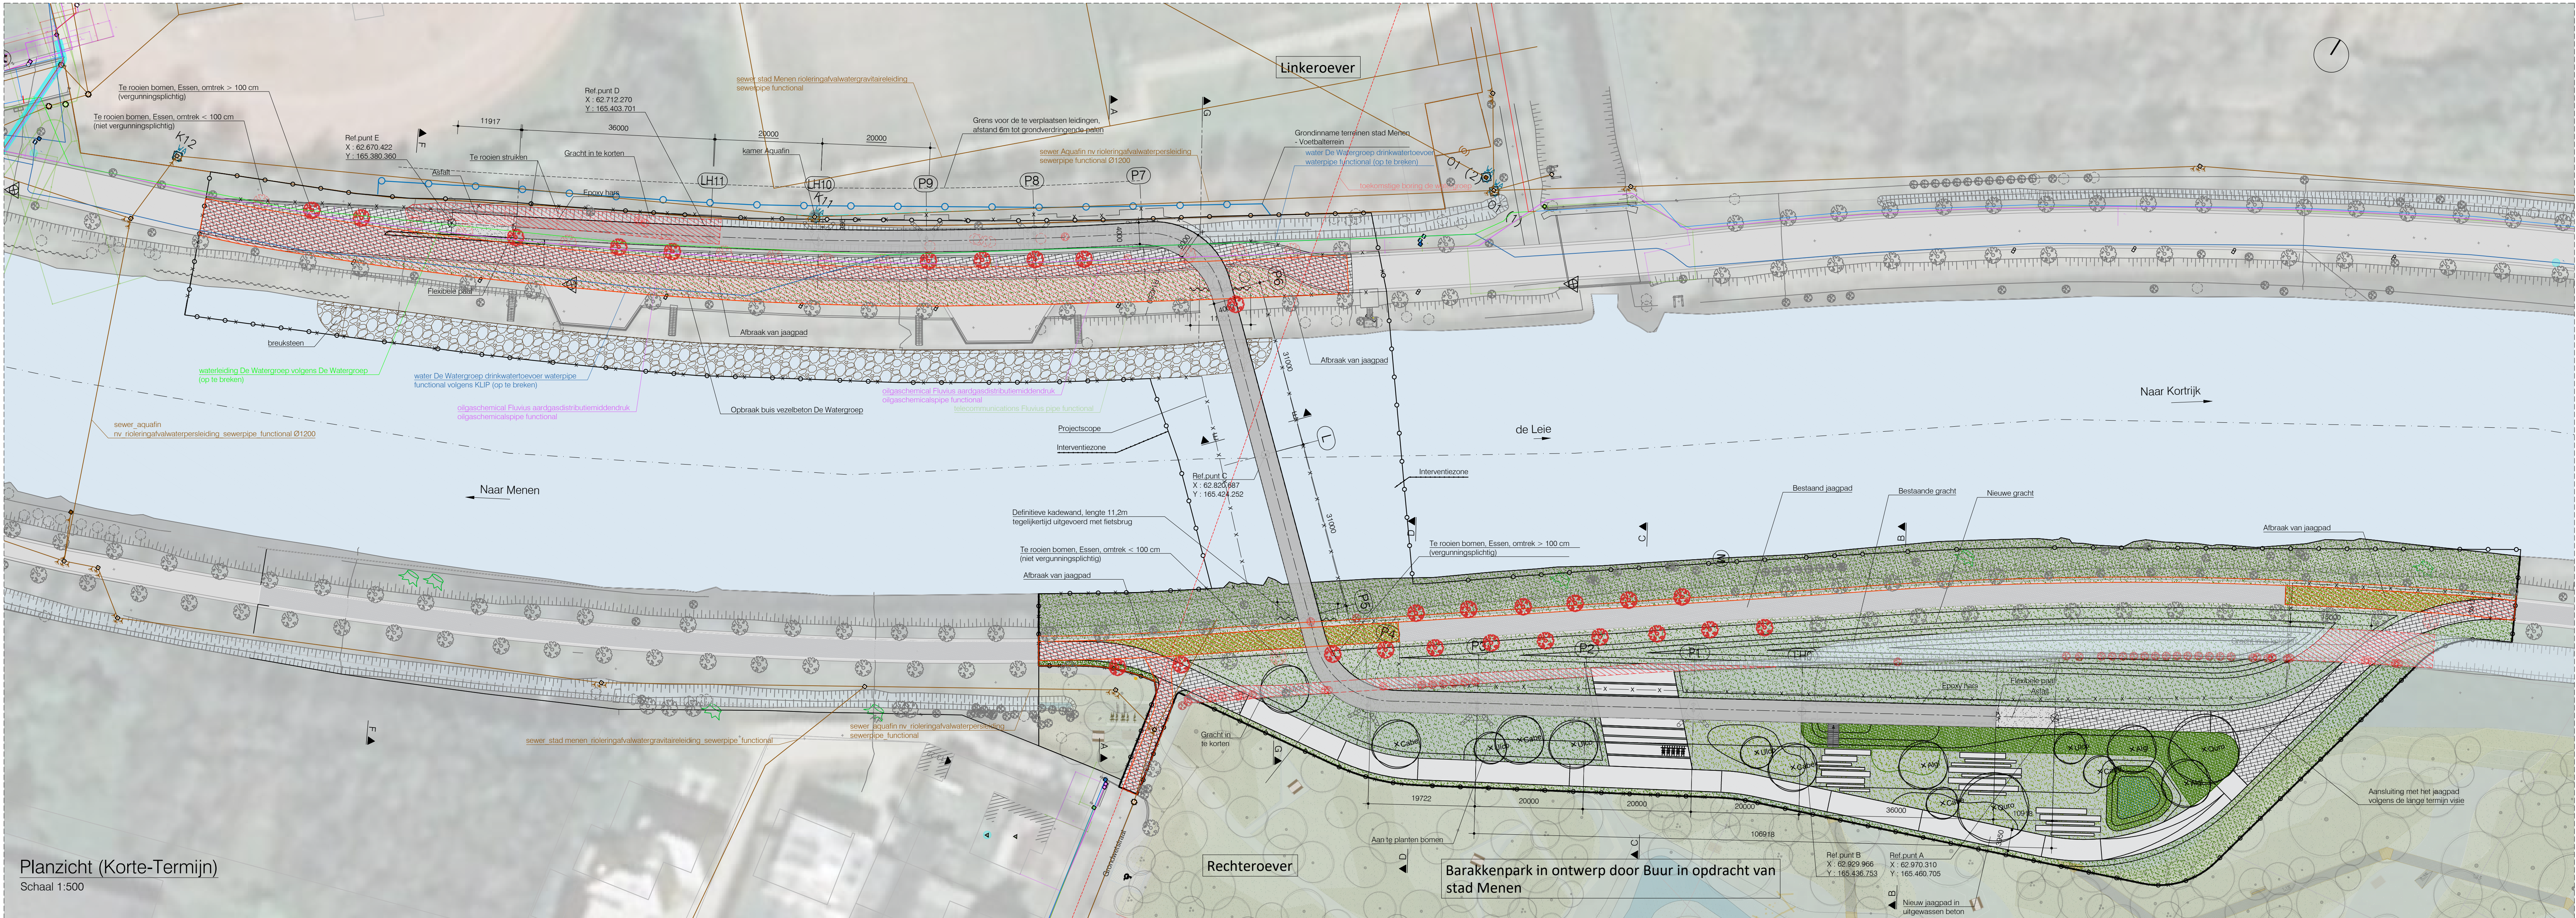

Planzicht (Korte-Termijn)
Schaal 1:500

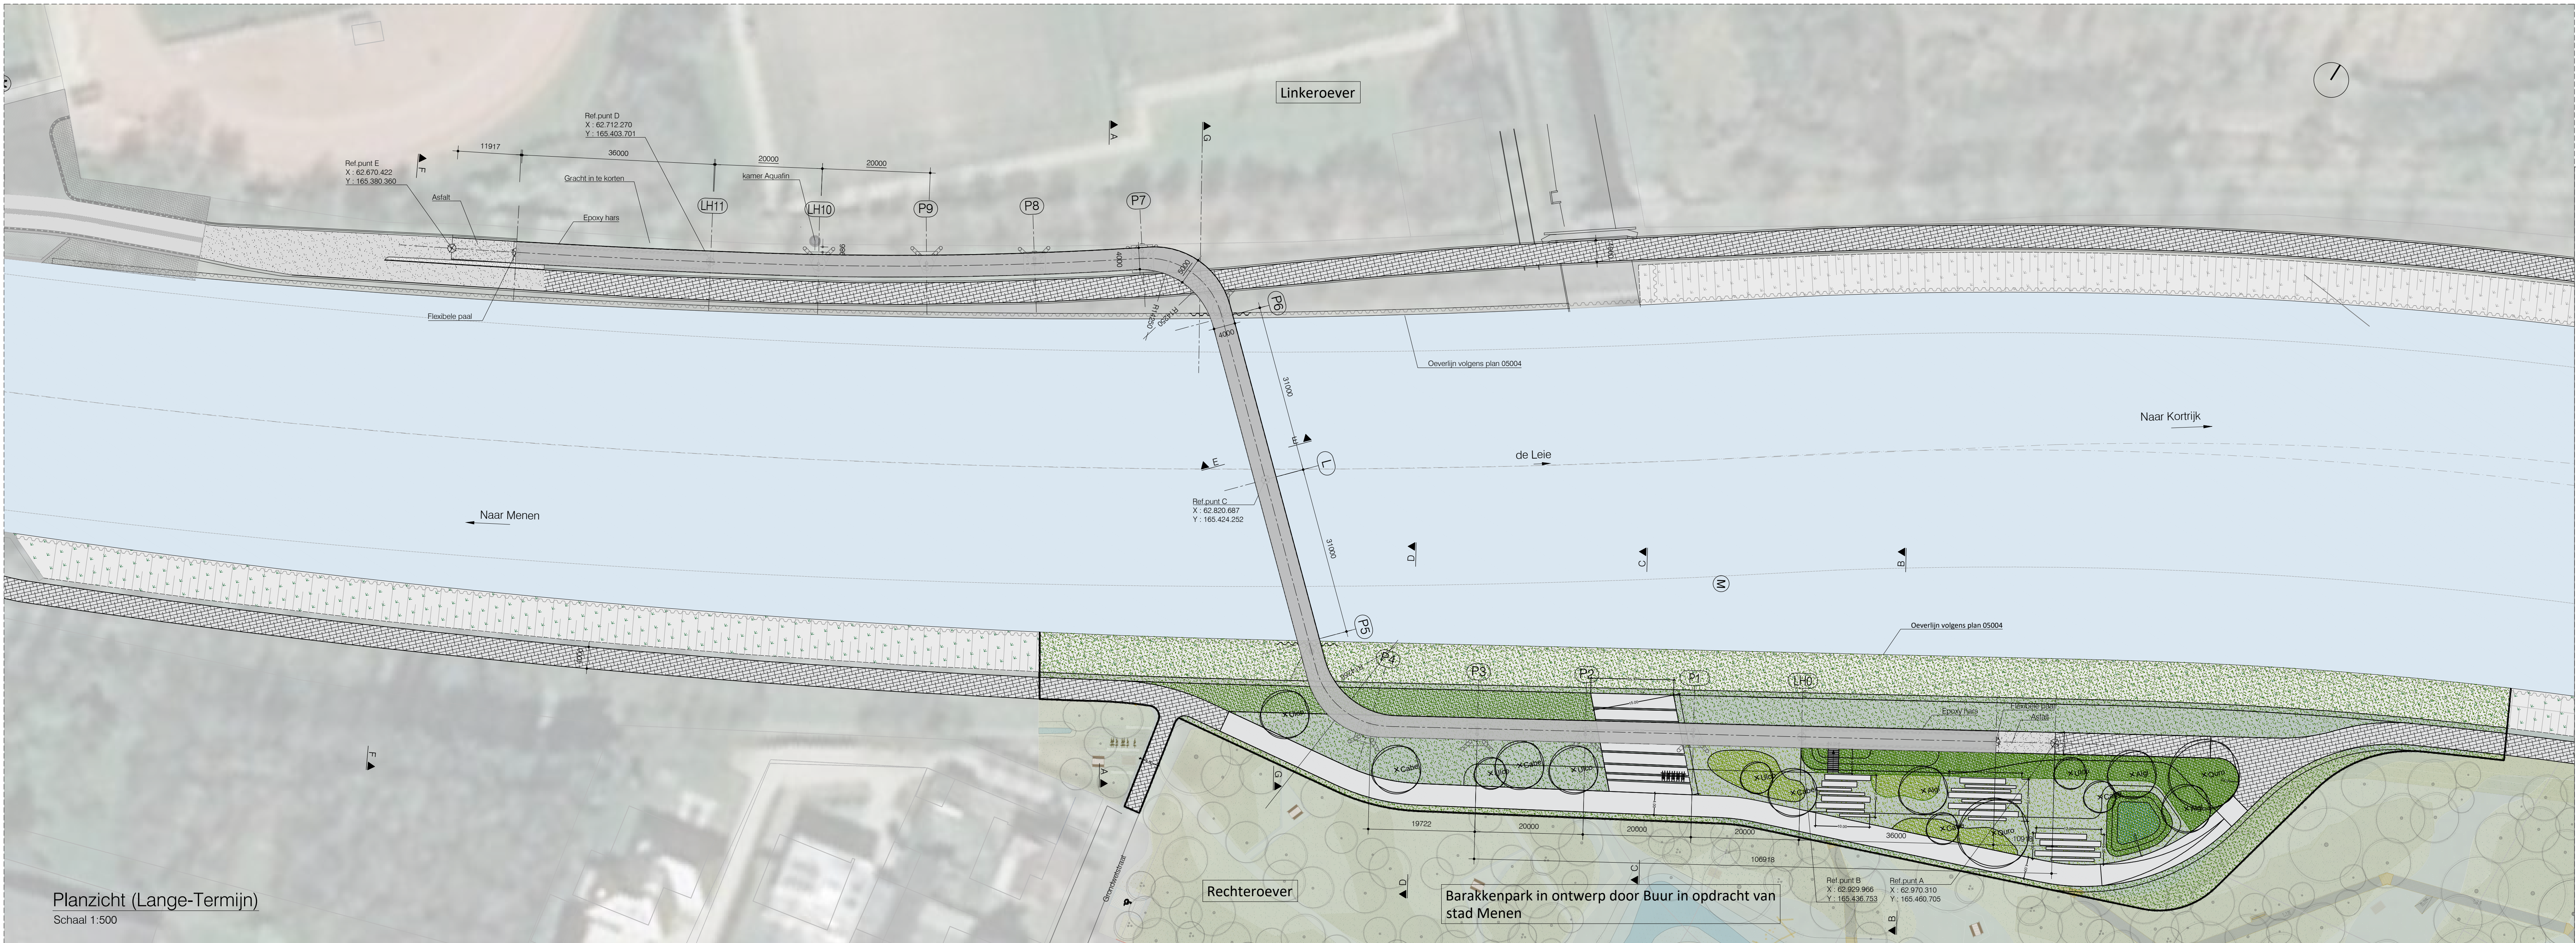

Planzicht (Lange-Termijn)
Schaal 1:500

ALGEMENE NOTA

- 1a. Staalsoort S355 (tenzij anders vermeld) 1b. Staalsoort S460
2. Conservering: Bescherming van metalen oppervlakken: essen volgens NEN en ISO 12944: Duurzaamheidsniveau: hoog. Conservatiebehandelingsgraad: C54. Verfsysteem: A/B, D4/P.
3. Lassen: Kleur: Licht grijs / wit. NCS referentie te bepalen. Waterdicht te lassen. Continu lassen. Slipstriching haak op haak. Minimale las, zie tabel.
4. Betonkwaliteit: Alle structuurelementen: C35/45, EE4, LA. Funderingspijlen: C35/45, EE4, LA. Funderingsbeton: C12/15, EE4, dak 10cm.
5. Waterdichting: Alle betonkleden in contact met de grond worden bestaand met 3 lagen bitumenemulsie, waarbij laag 2 significant van kleur verschilt (ov. de lagen 1 en 3). Alle dilatatievoegen onder de waterdichting dienen voorzien te zijn van waterdichte opvoeren. De PU-Hans dient als waterscheid in conservatievering van het staalbrugdek.
6. Coördinaten en niveaus: Alle coördinaten in Lambert 72. Alle niveaus in T.A.W.
7. Kolommen: Staal kwaliteit: S355. Conservatiebescherming: zie tekeningen. Kleur: Licht grijs / wit. NCS referentie te bepalen. Mag verschillend van de kleur van het brugdek zijn. Ronde buisprofiel met grote wanddikte. Totaal montage de voet van de kolom is schuwend. In definitieve bestaand: de voet van de kolom is ingeklemd.
8. Stijlslag: Amstel hangborden vlijdag met intrinsiek carbonuim.
9. Roestvaststaal: Tenzij specifiek vermeld zijn alle RVS onderdelen in RVS A316 (1.4404).