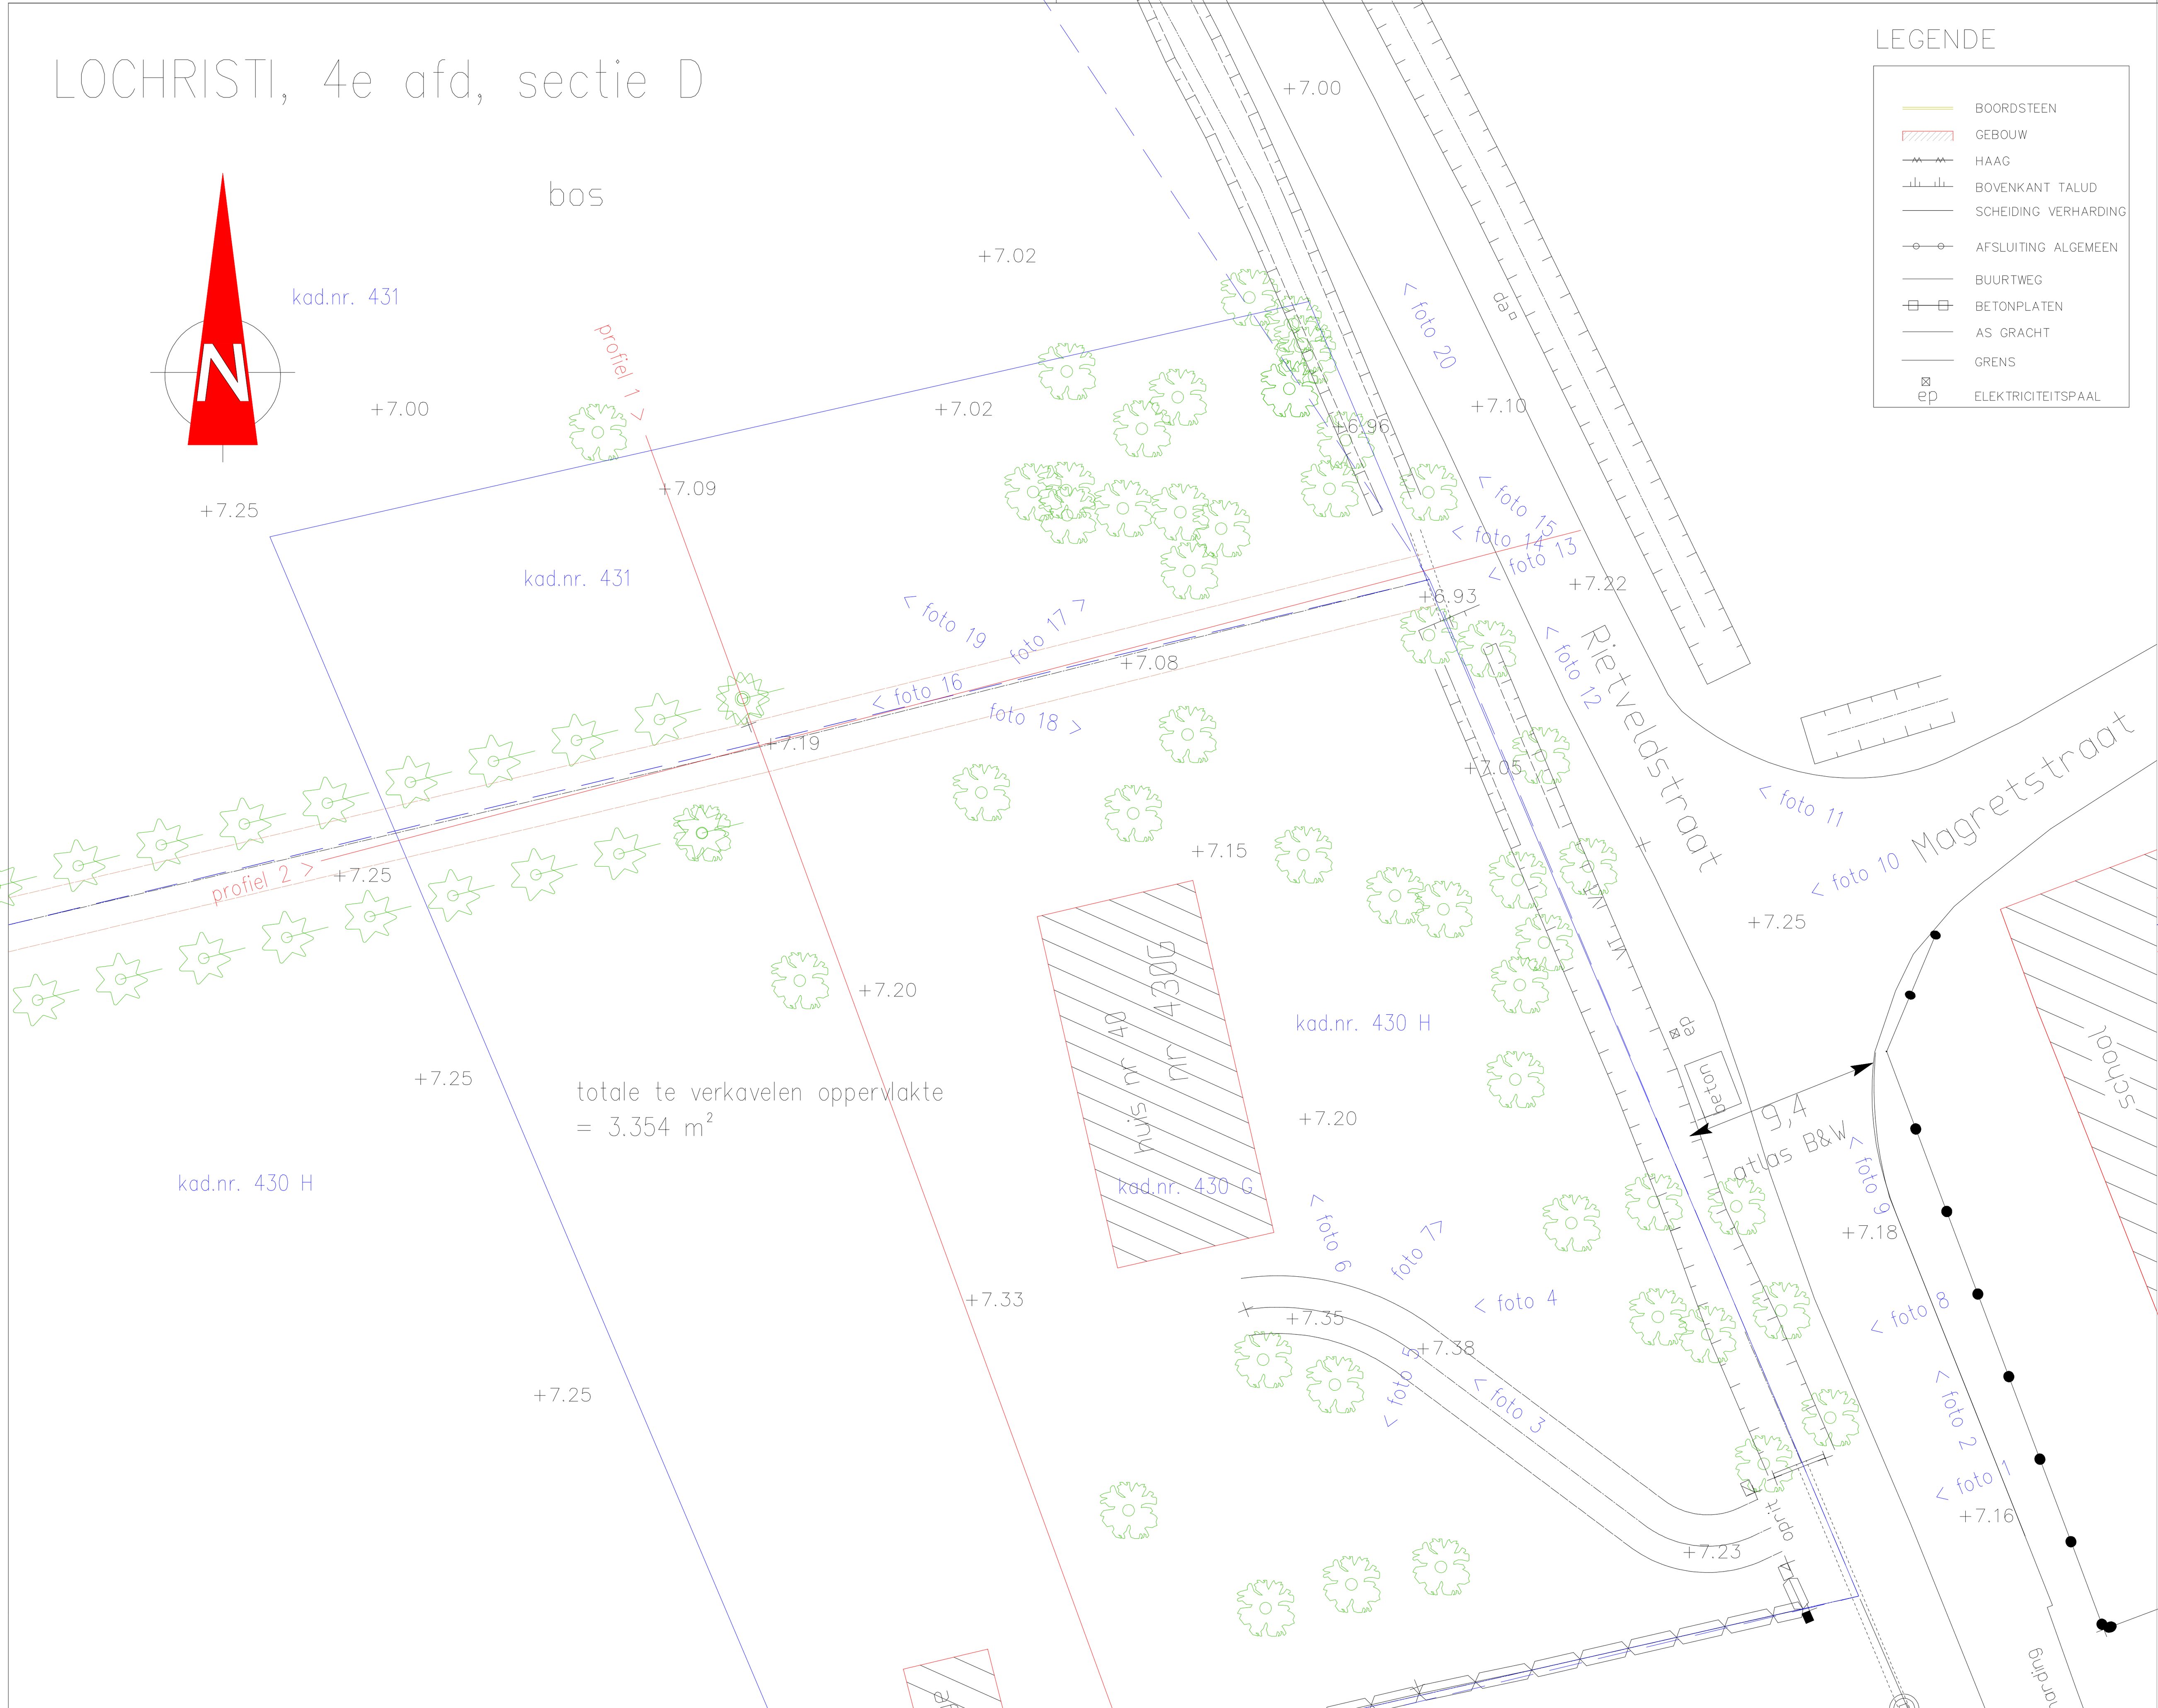

BESTAANDE TOESTAND

SCHAAL : 1/250 | DOSS: V_190920 | DATUM : 22 november 2019

PLAN IN TAW / LAMBERT | Verkaveling Magretstraat Beervelde

Landmeter–expert VAN LAERE Kristof
LAN 04 0392
KLEINGENTSTRAAT 11 – 9070 DESTELBERGEN
tel: 09/326.09.26 – gsm: 0497/42.00.48
e–mail: kristof@landmetervanlaere.be
Van Laere Kristof
Landmeter-expert

VERKAVELINGSPLAN

SCHAAL : 1/250 | DOSS: V_190920 | DATUM : 22 november 2019

PLAN IN TAW / LAMBERT | Verkaveling Magretstraat Beervelde

Landmeter–expert VAN LAERE Kristof
LAN 04 0392
KLEINGENTSTRAAT 11 – 9070 DESTELBERGEN
tel: 09/326.09.26 – gsm: 0497/42.00.48
e–mail: kristof@landmetervanlaere.be
Van Laere Kristof
Landmeter-expert

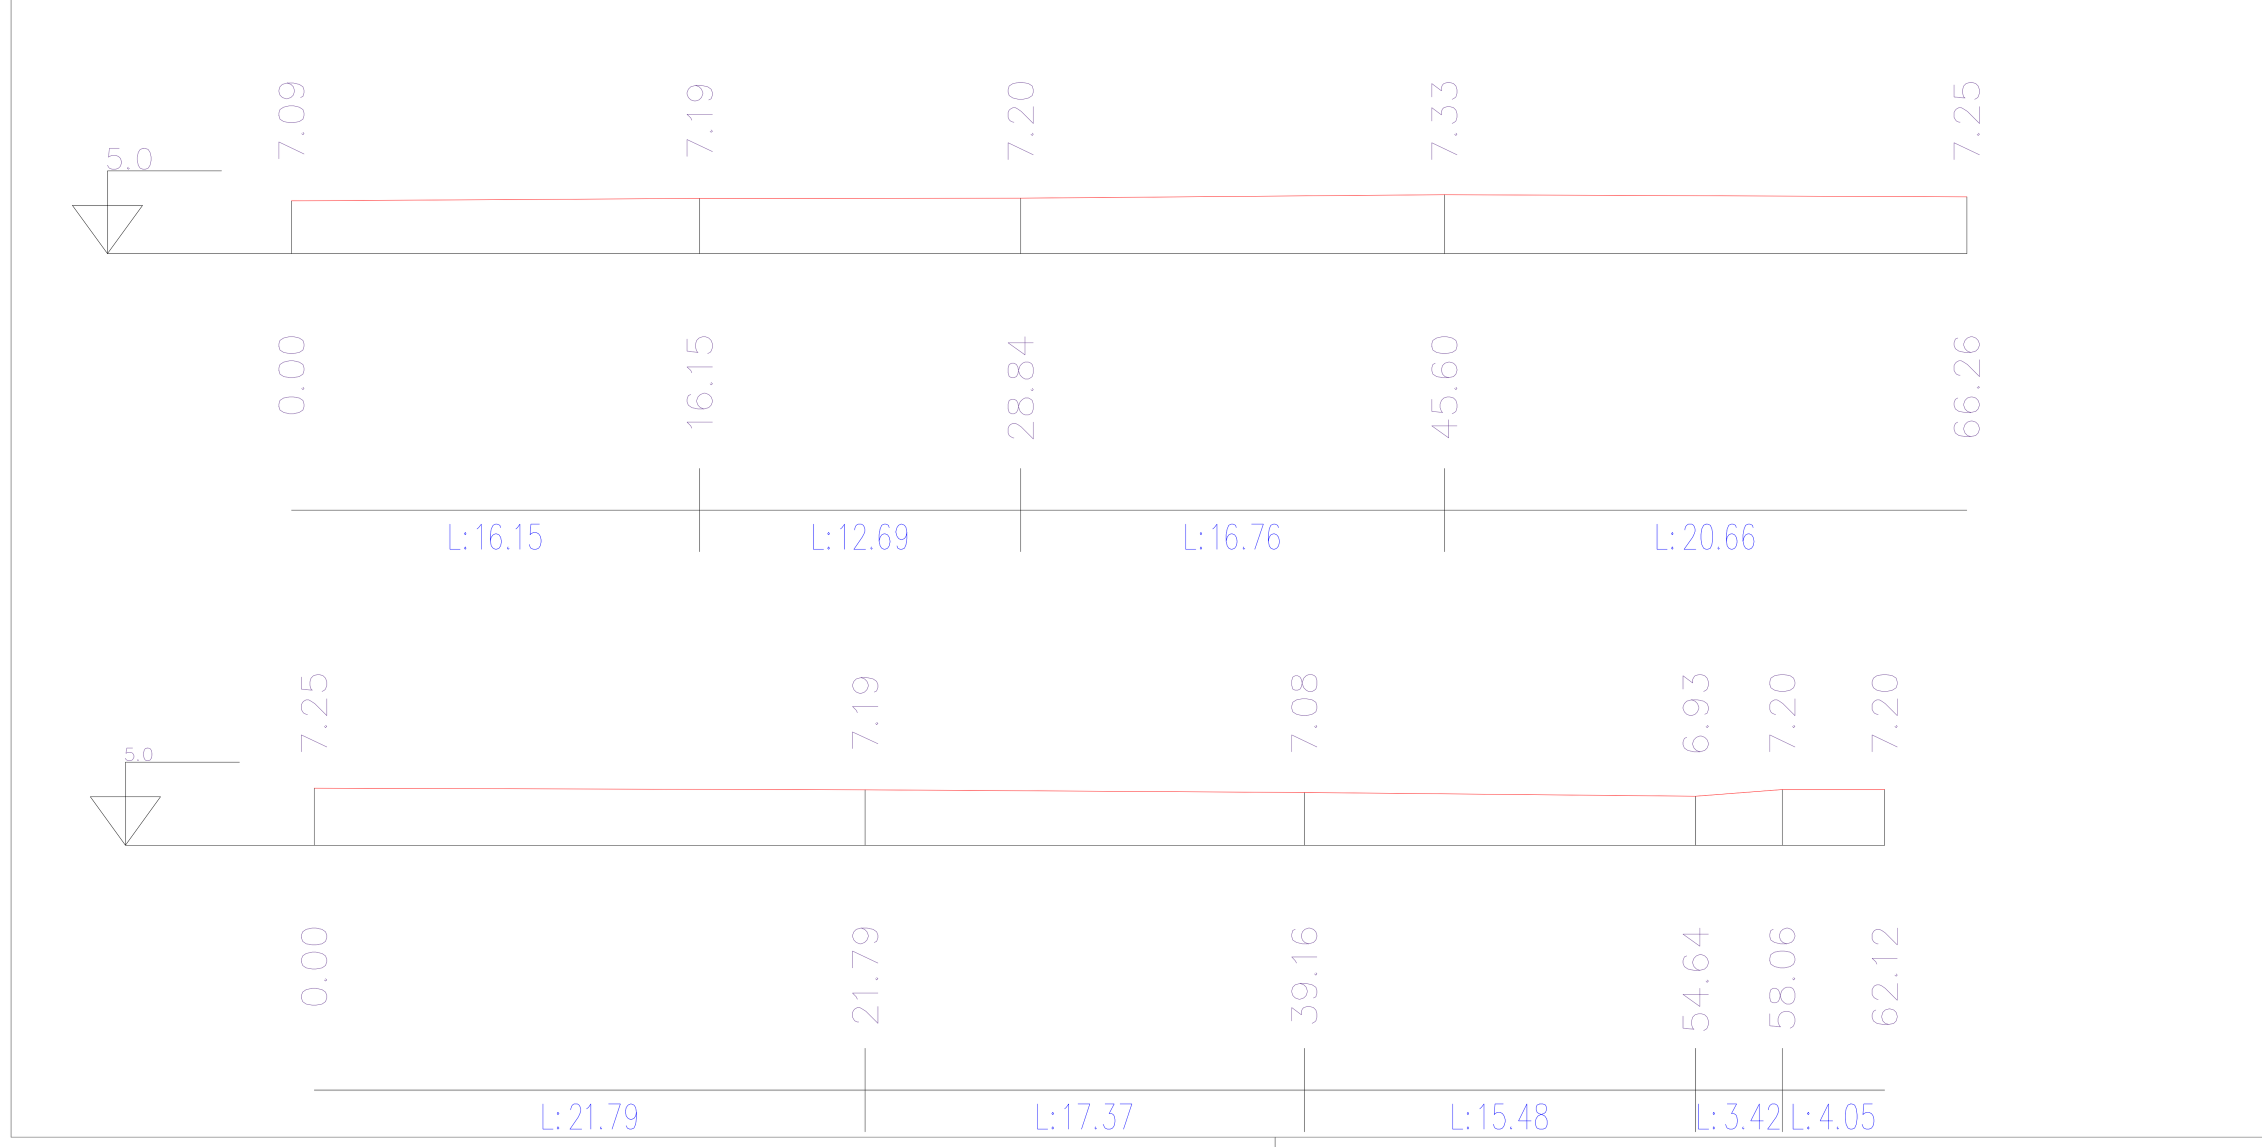

PROFIELEN

SCHAAL : 1/250 | DOSS: V_190920 | DATUM : 22 november 2019

PLAN IN TAW / LAMBERT | Verkaveling Magretstraat Beervelde

Landmeter–expert VAN LAERE Kristof
LAN 04 0392
KLEINGENTSTRAAT 11 – 9070 DESTELBERGEN
tel: 09/326.09.26 – gsm: 0497/42.00.48
e–mail: kristof@landmetervanlaere.be
Van Laere Kristof
Landmeter-expert

Federale Overheidsdienst FINANCIEN
Algemene Administratie van de Patrimoniumdocumentatie

Lochristi
Gecentreerd op: LOCHRISTI 4 AFD/BEERVELDE/
Meest recente toestand
Schaal: 1/1250

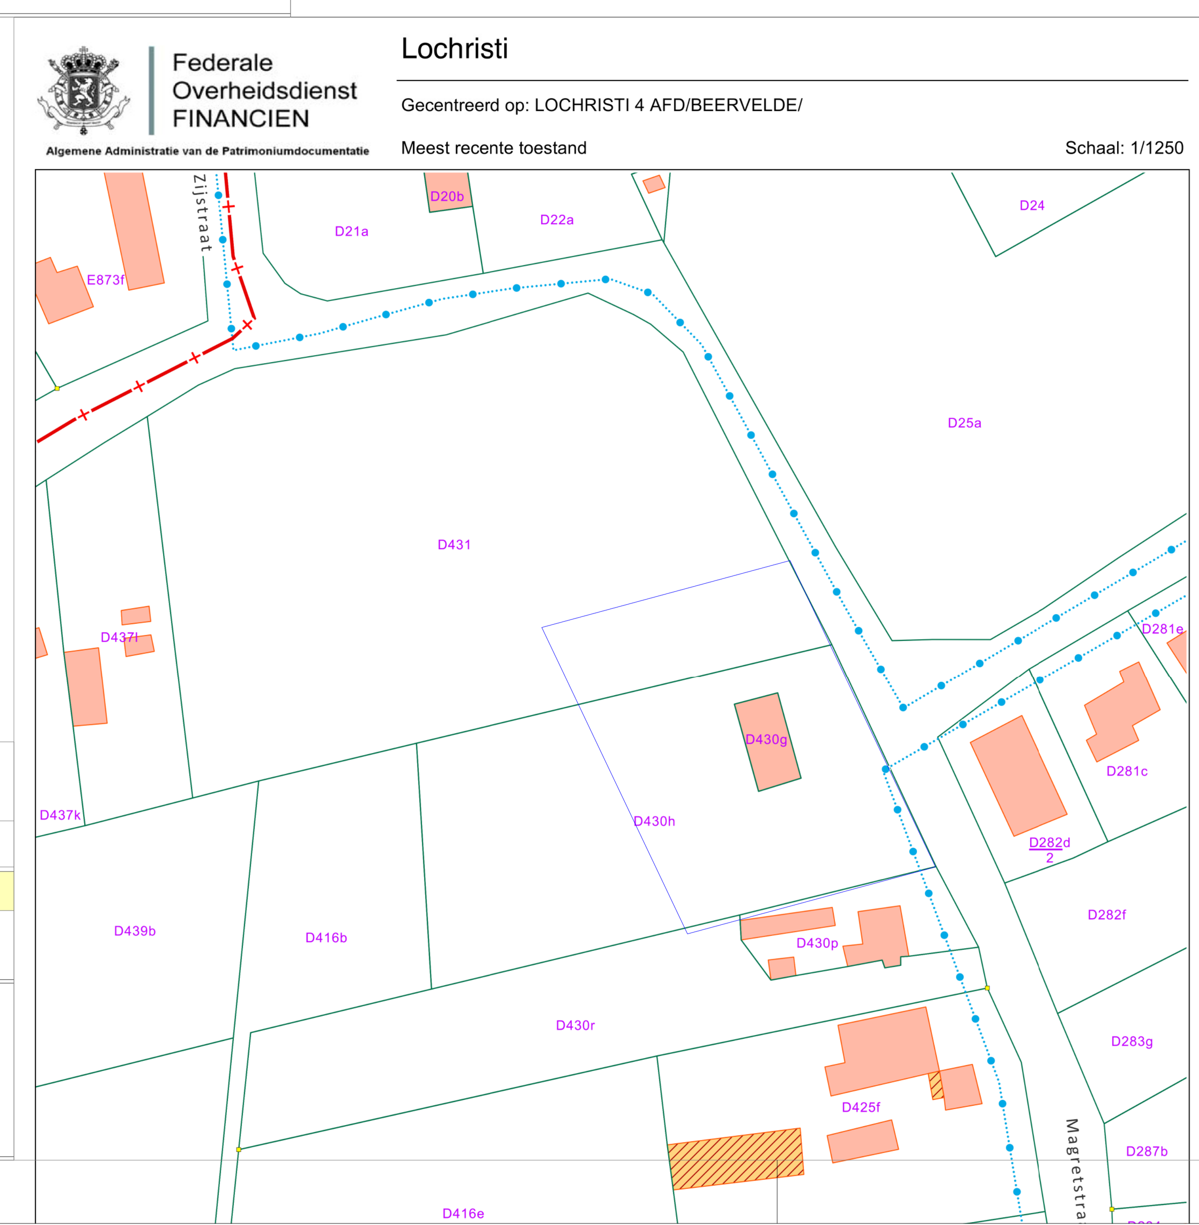

OVERZICHTSPLAN

SCHAAL : 1/250 | DOSS: V_190920 | DATUM : 22 november 2019

PLAN IN TAW / LAMBERT | Verkaveling Magretstraat Beervelde

Landmeter–expert VAN LAERE Kristof
LAN 04 0392
KLEINGENTSTRAAT 11 – 9070 DESTELBERGEN
tel: 09/326.09.26 – gsm: 0497/42.00.48
e–mail: kristof@landmetervanlaere.be
Van Laere Kristof
Landmeter-expert