



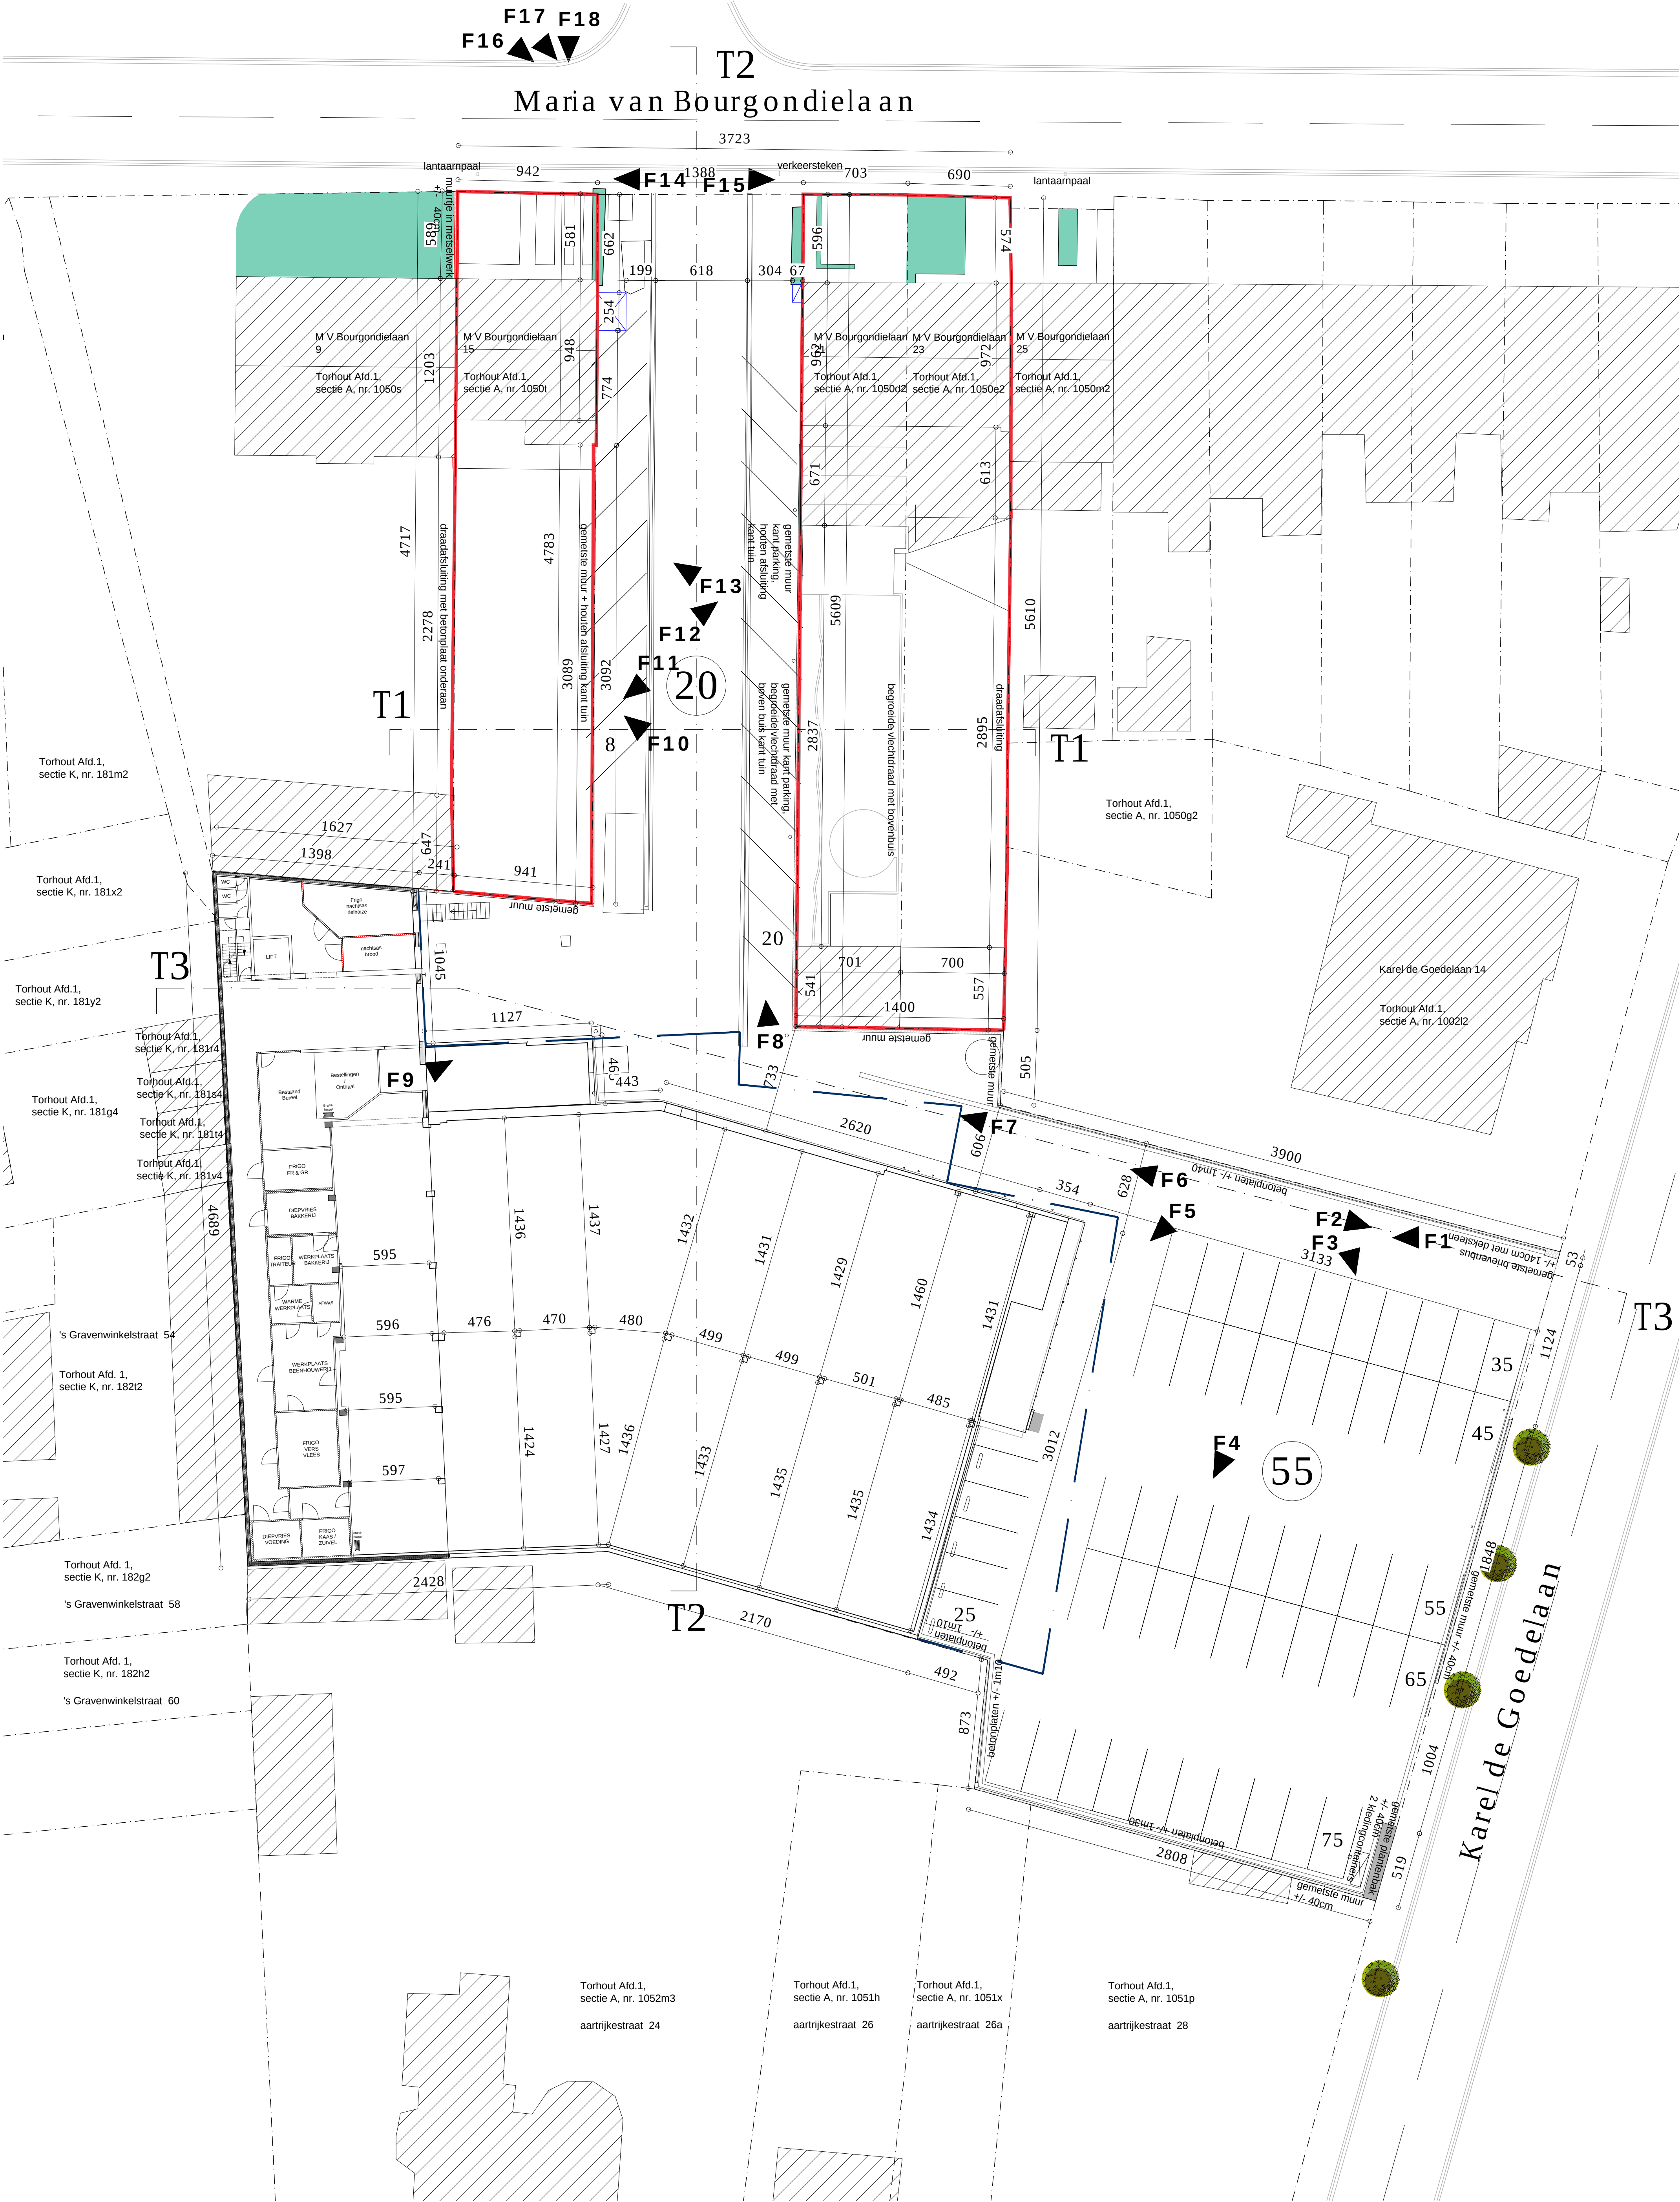


INPLANTINGSPLAN

BESTAANDE TOESTAND

SCHAAL 1/200
0 2 4 6
1 cm = 2m

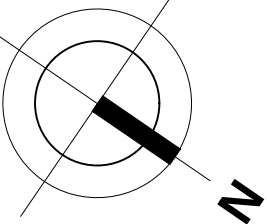


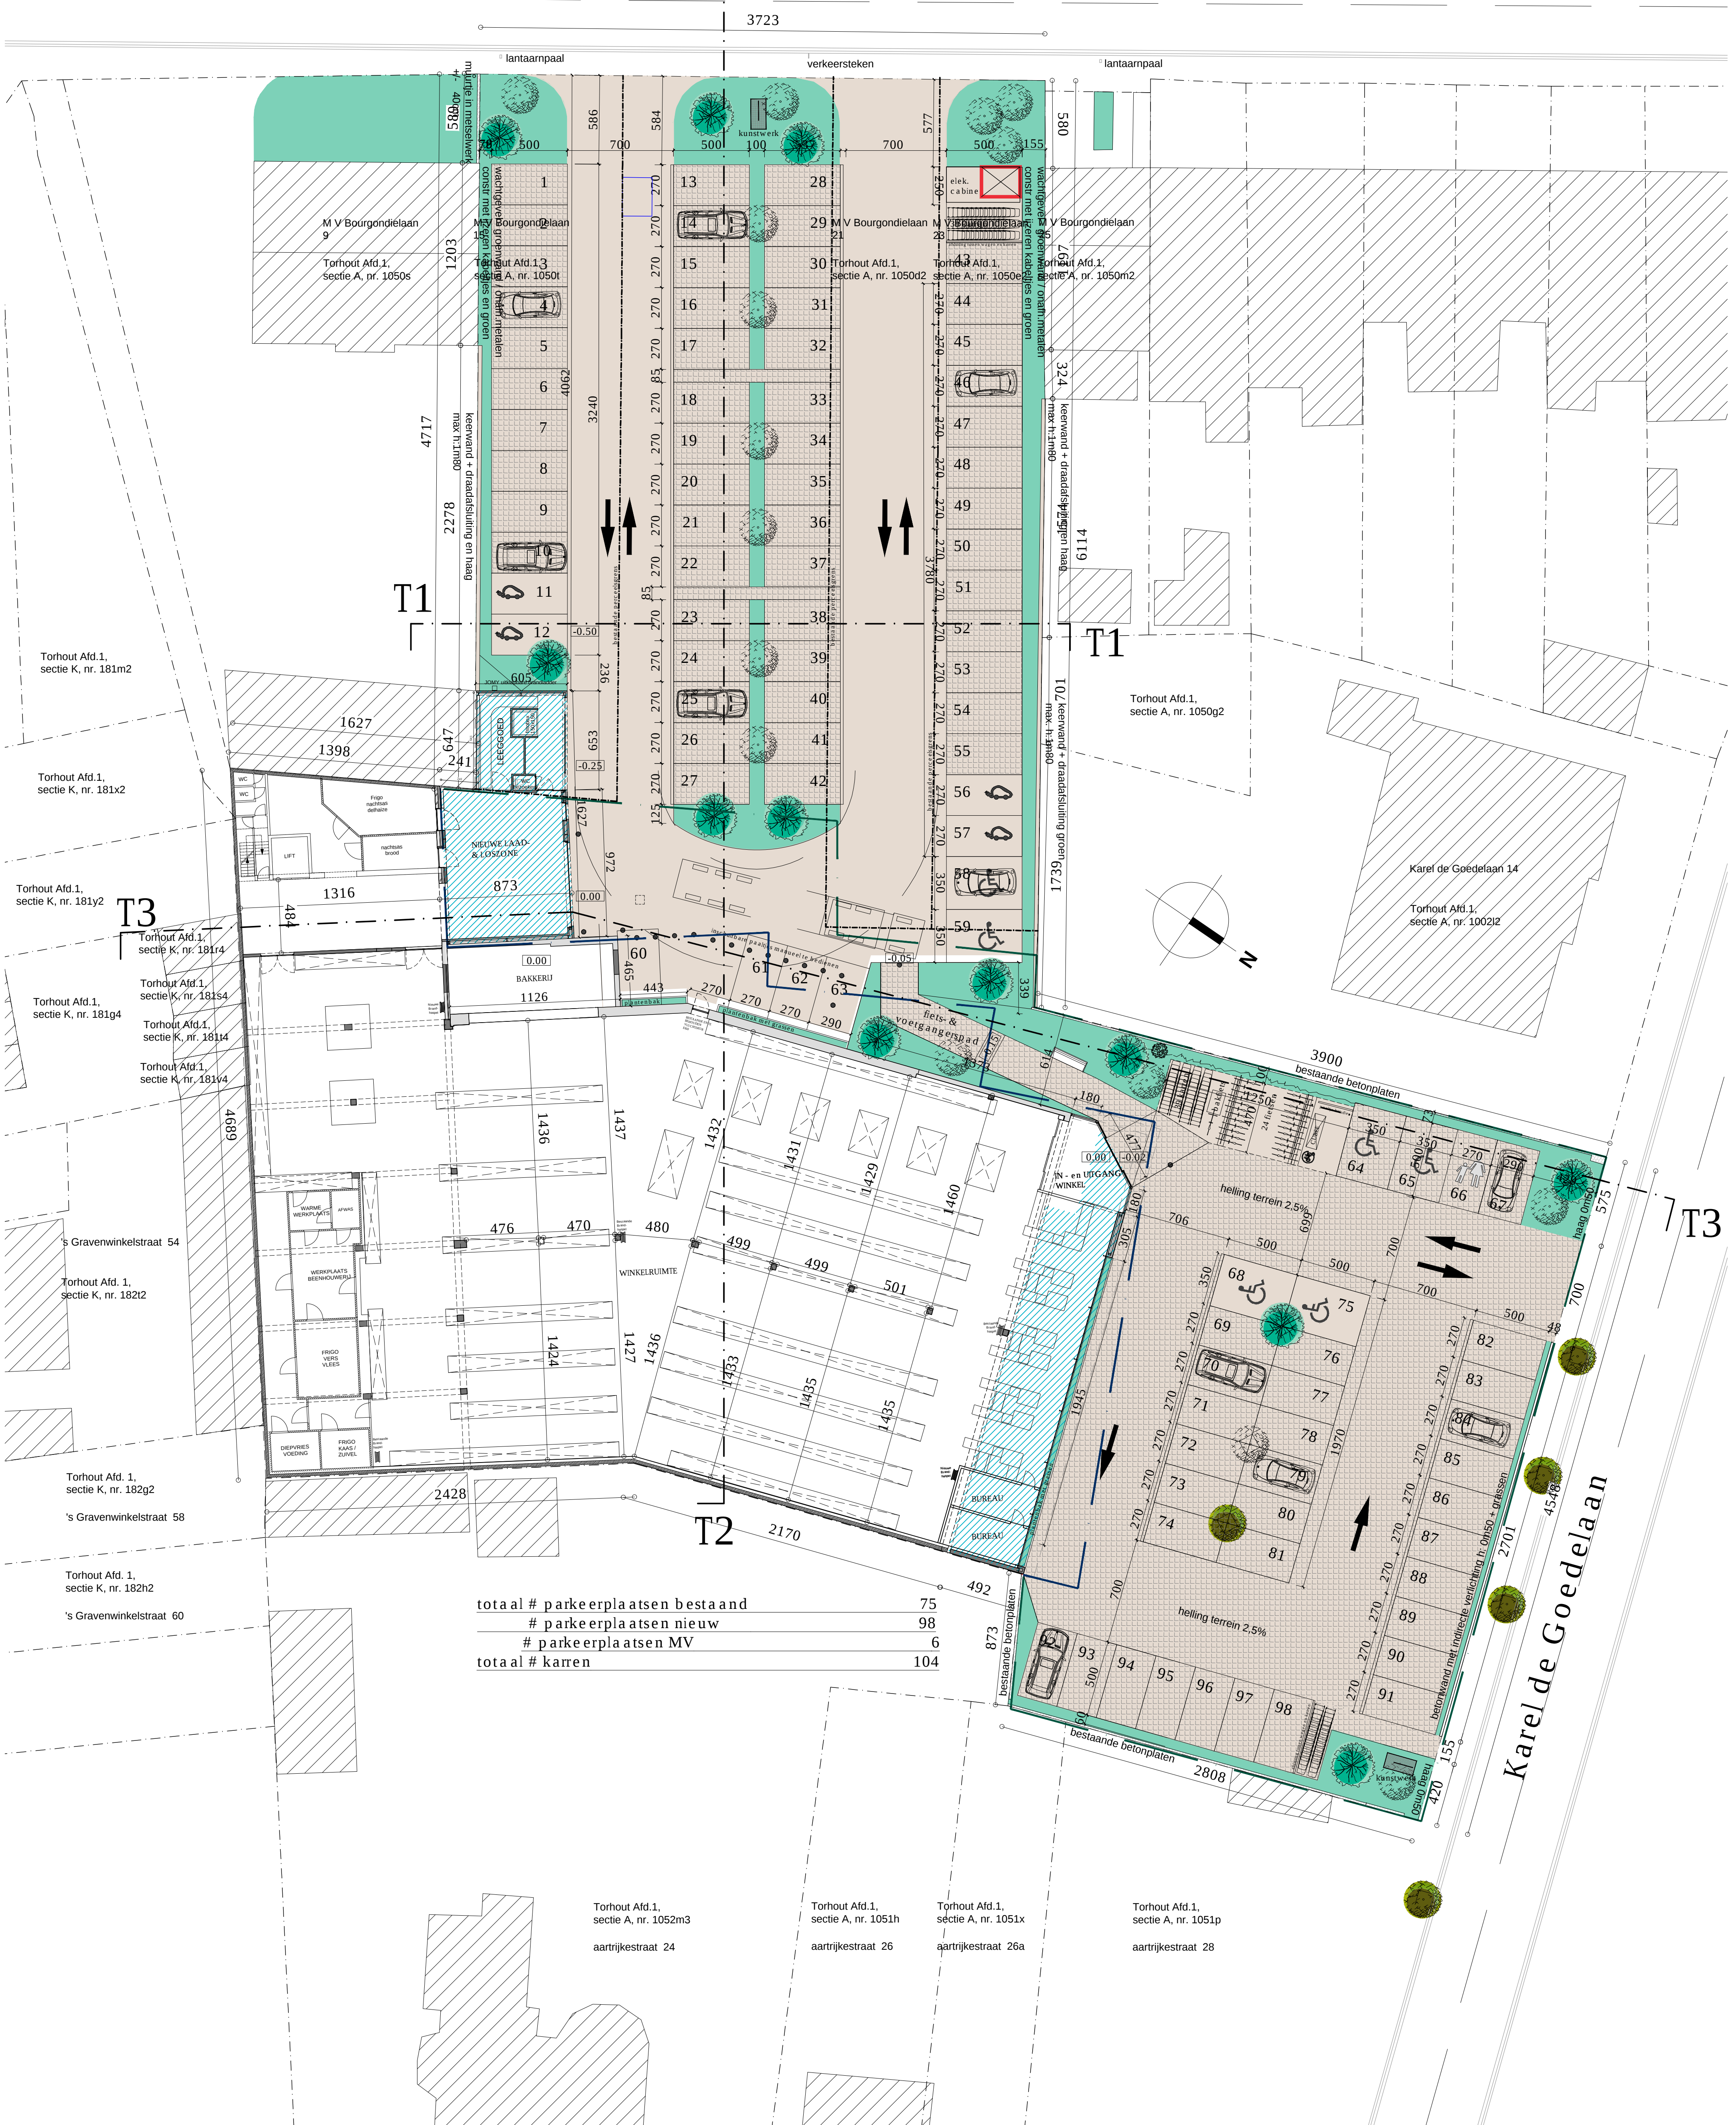

INPLANTINGSPLAN

SCHAAL 1/200

0 2 4 6
0 1 2 3
1 cm = 2m

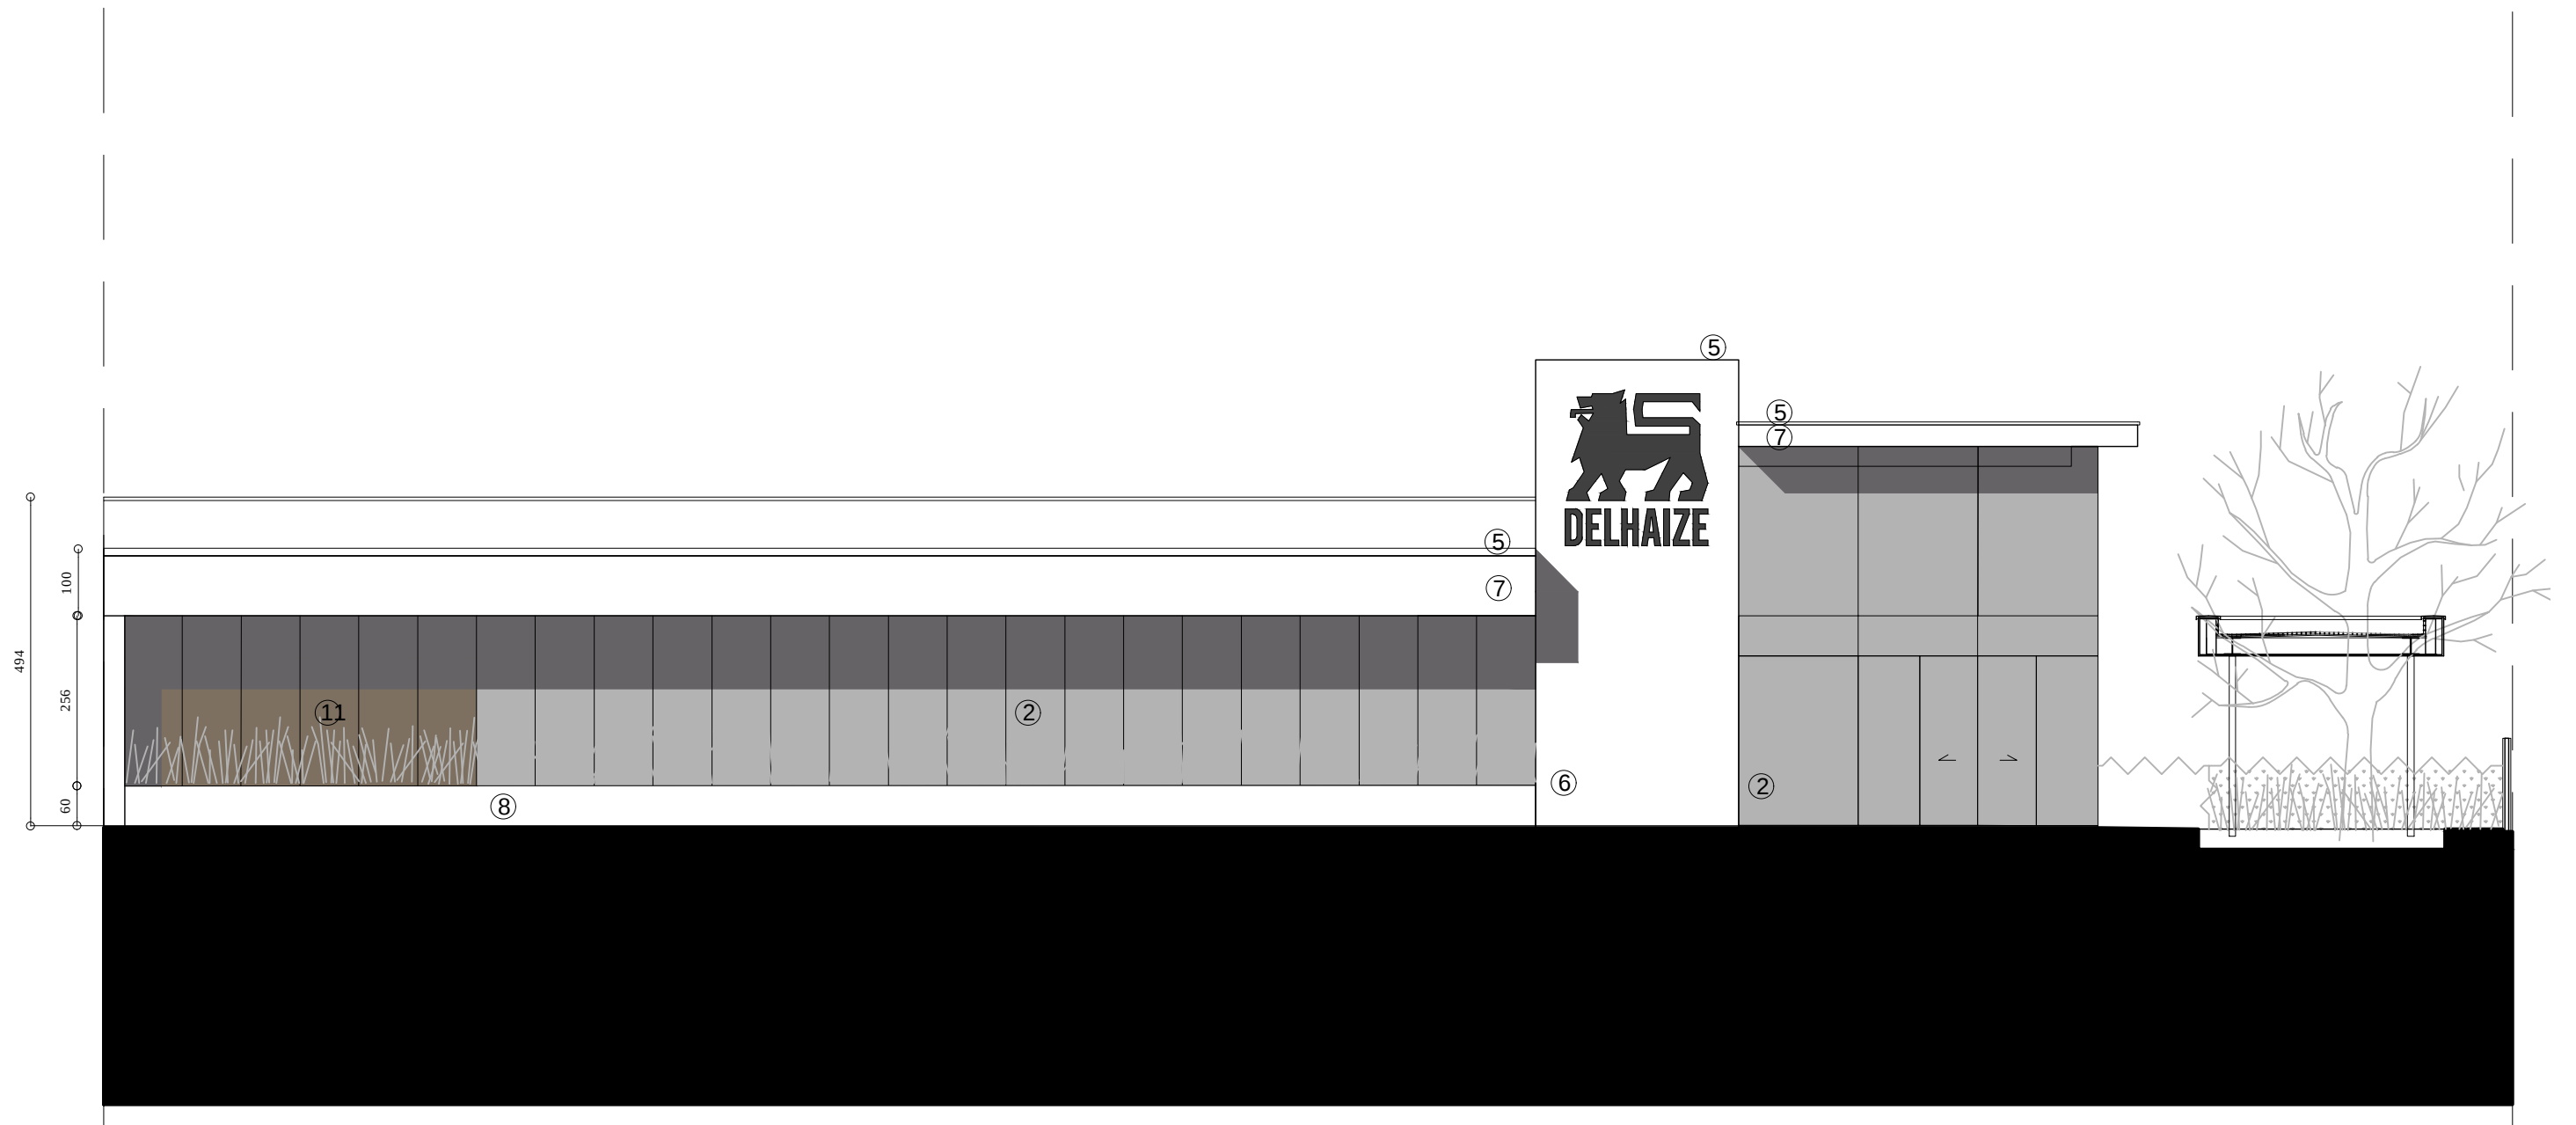



GEVEL 1 NT


0 1 2 3 4m
0 1 2 3 4 cm


SCHAAL 1/100


1 cm = 1 m

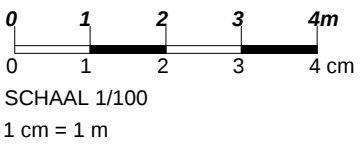

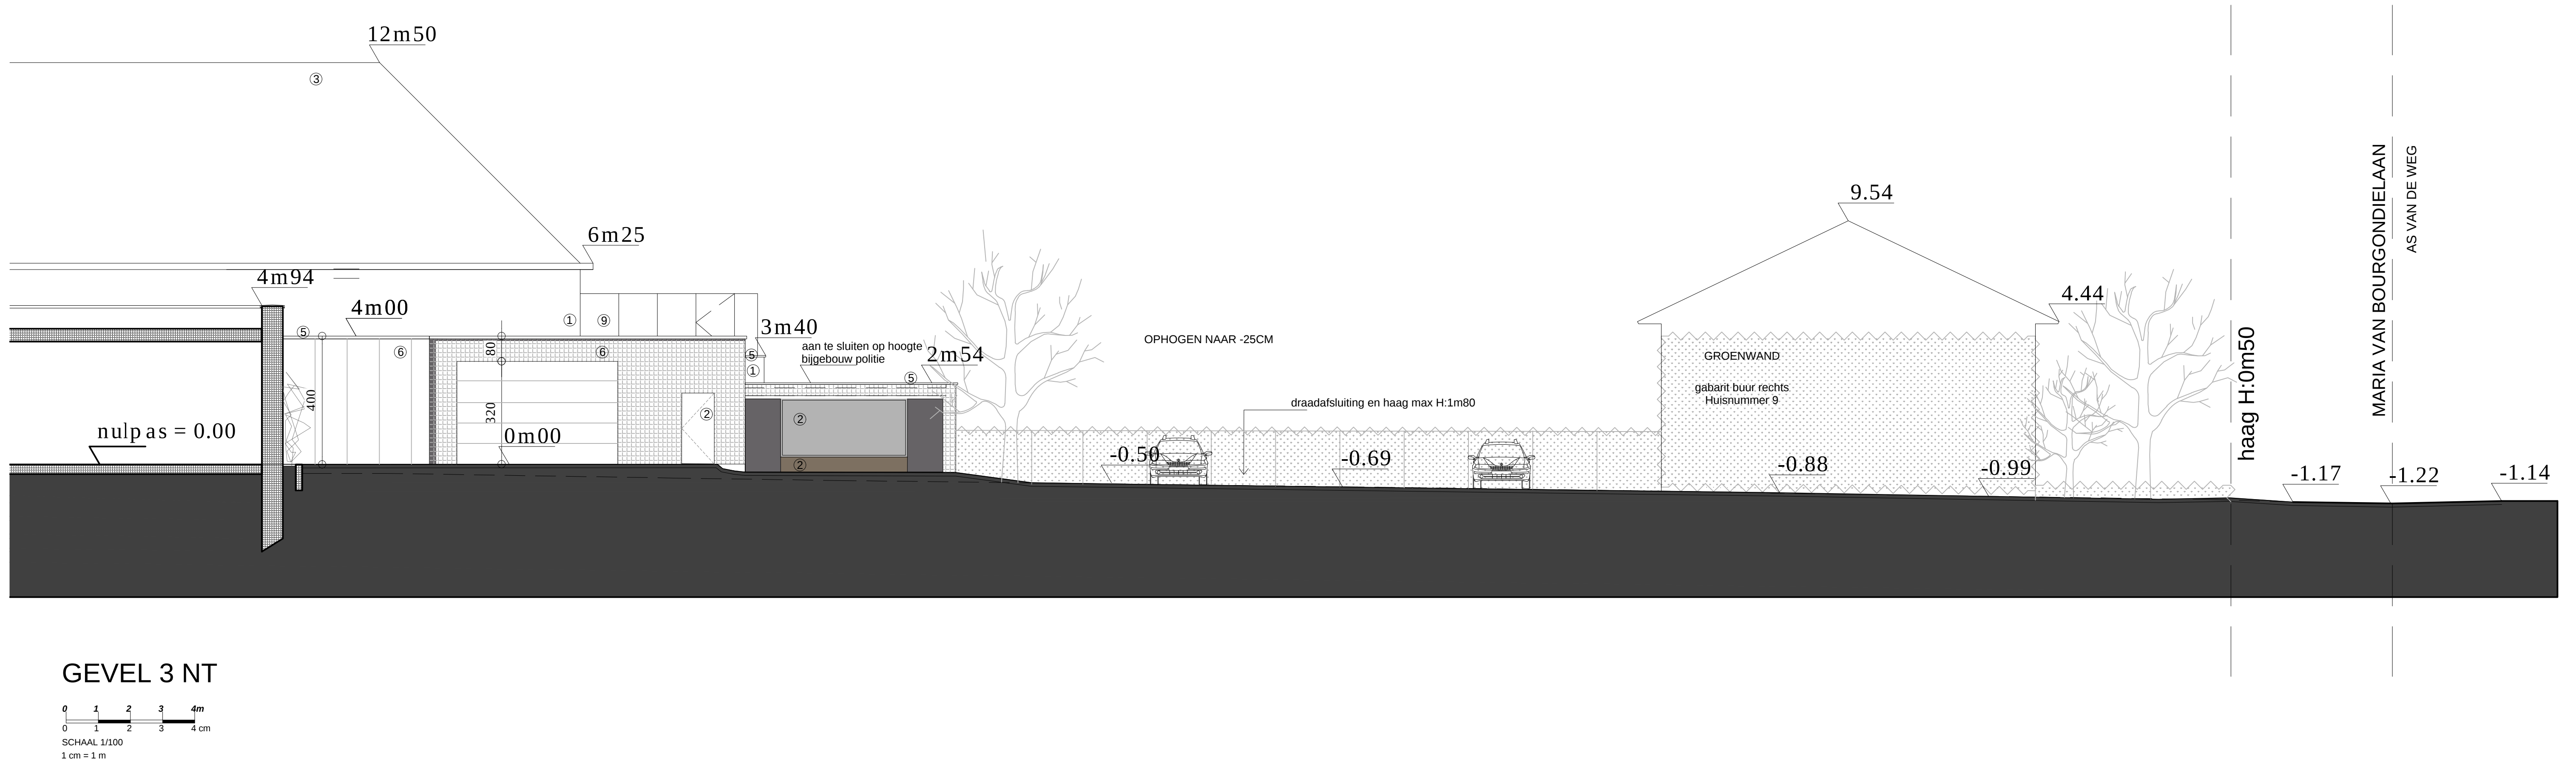

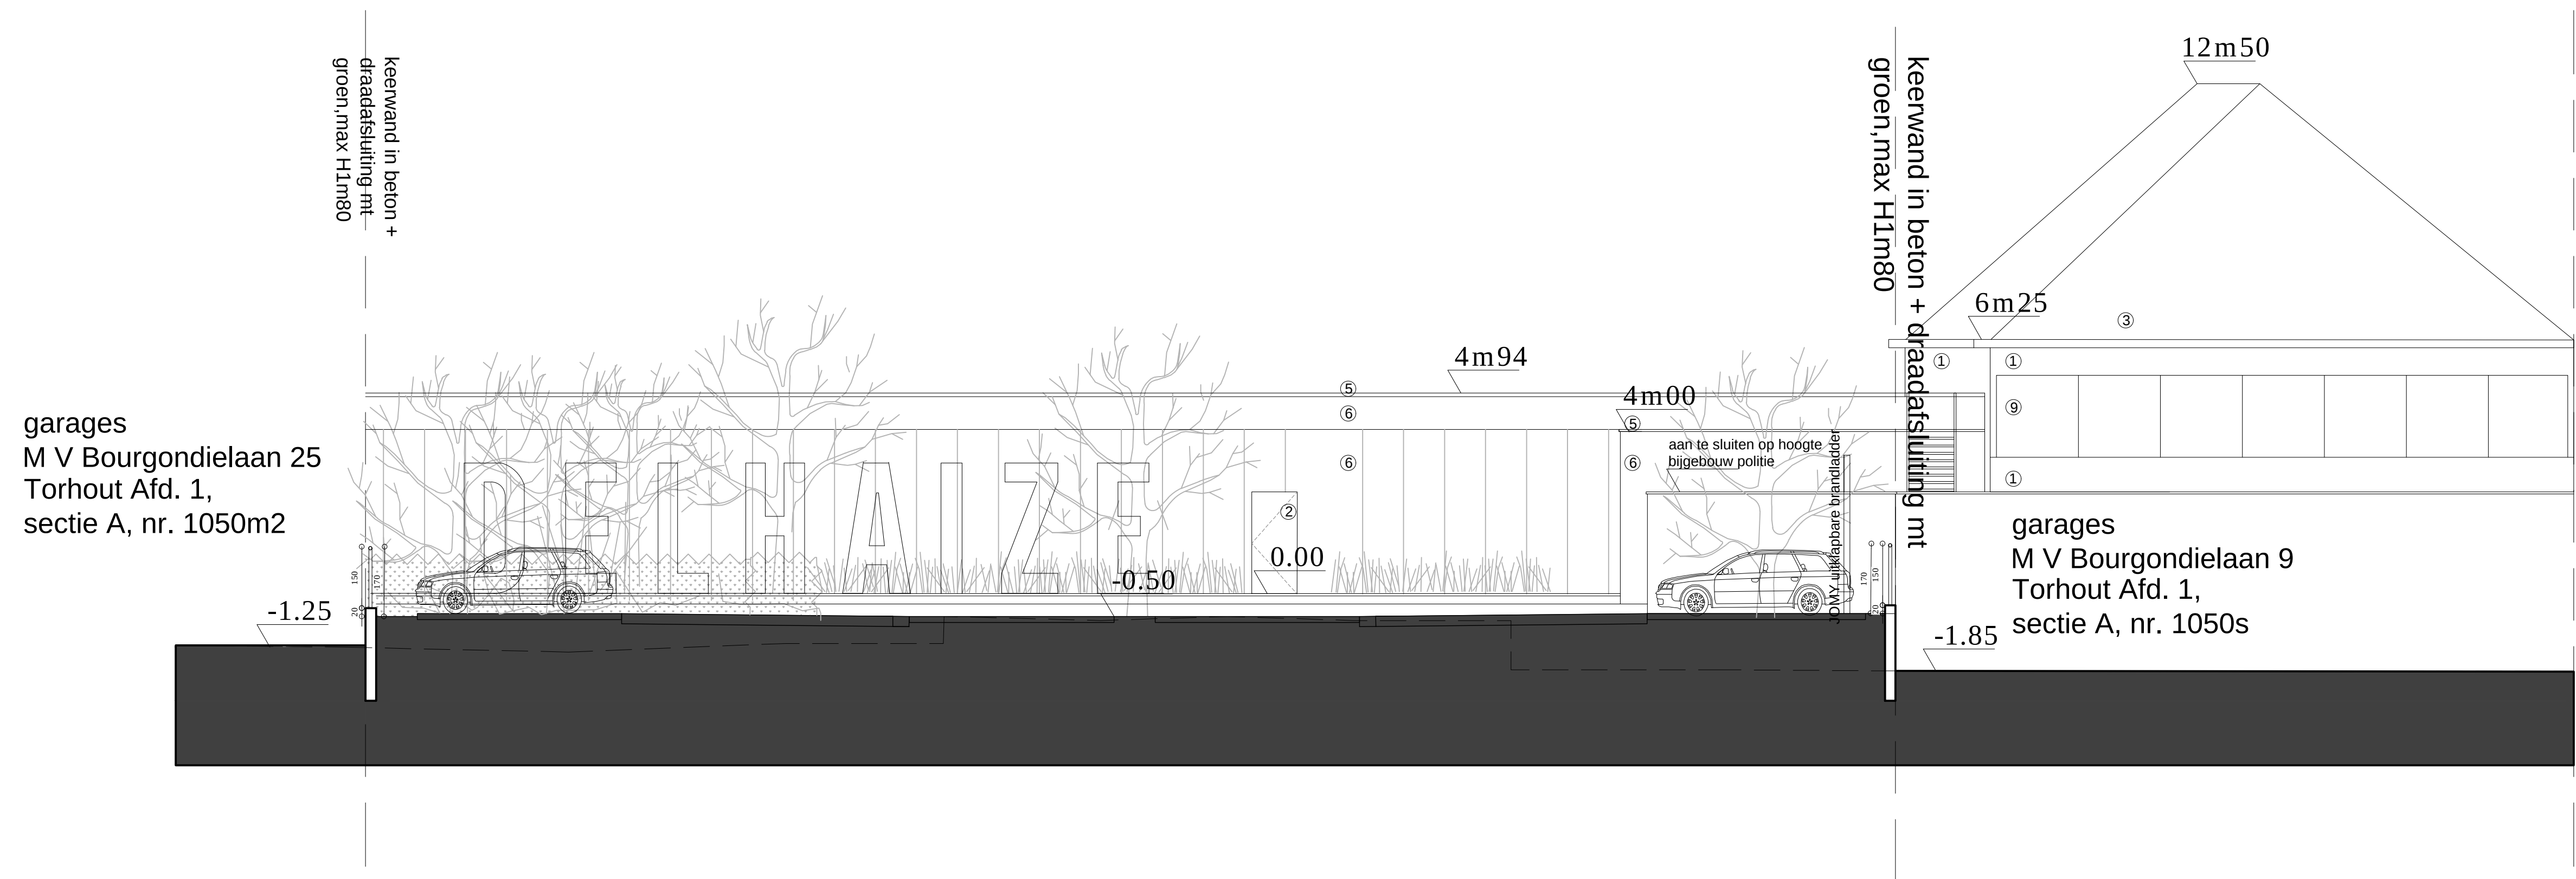


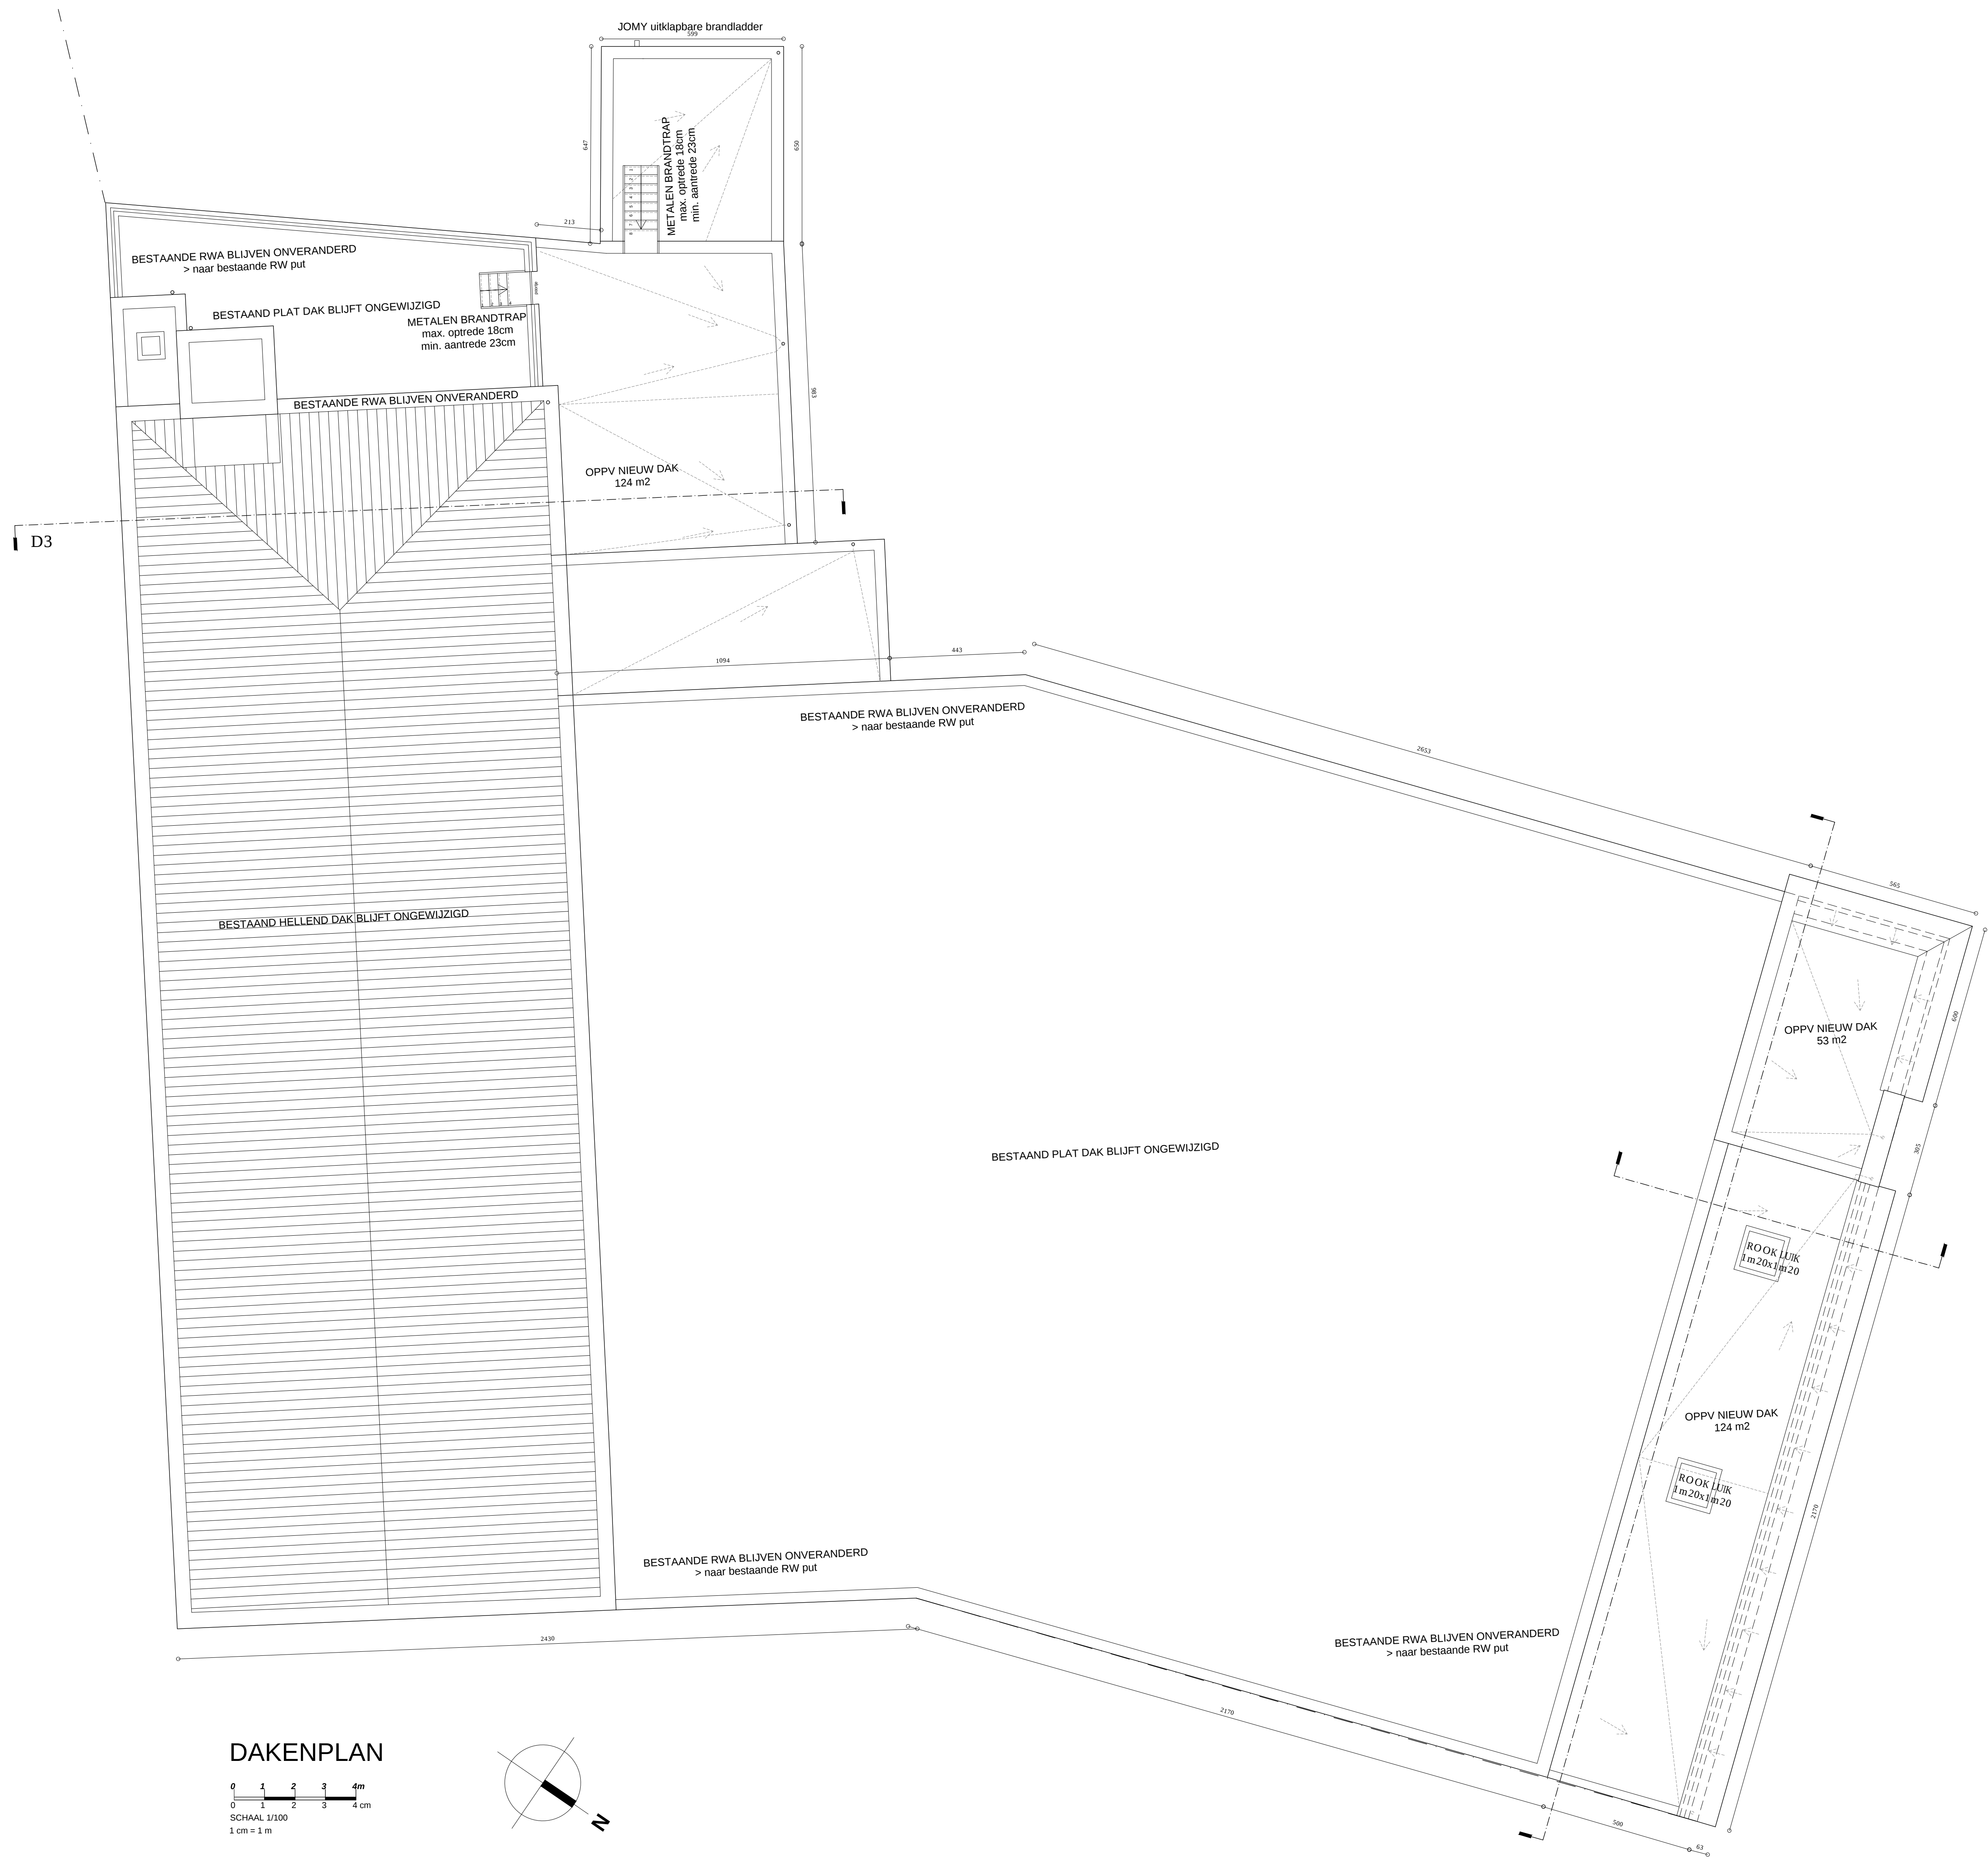


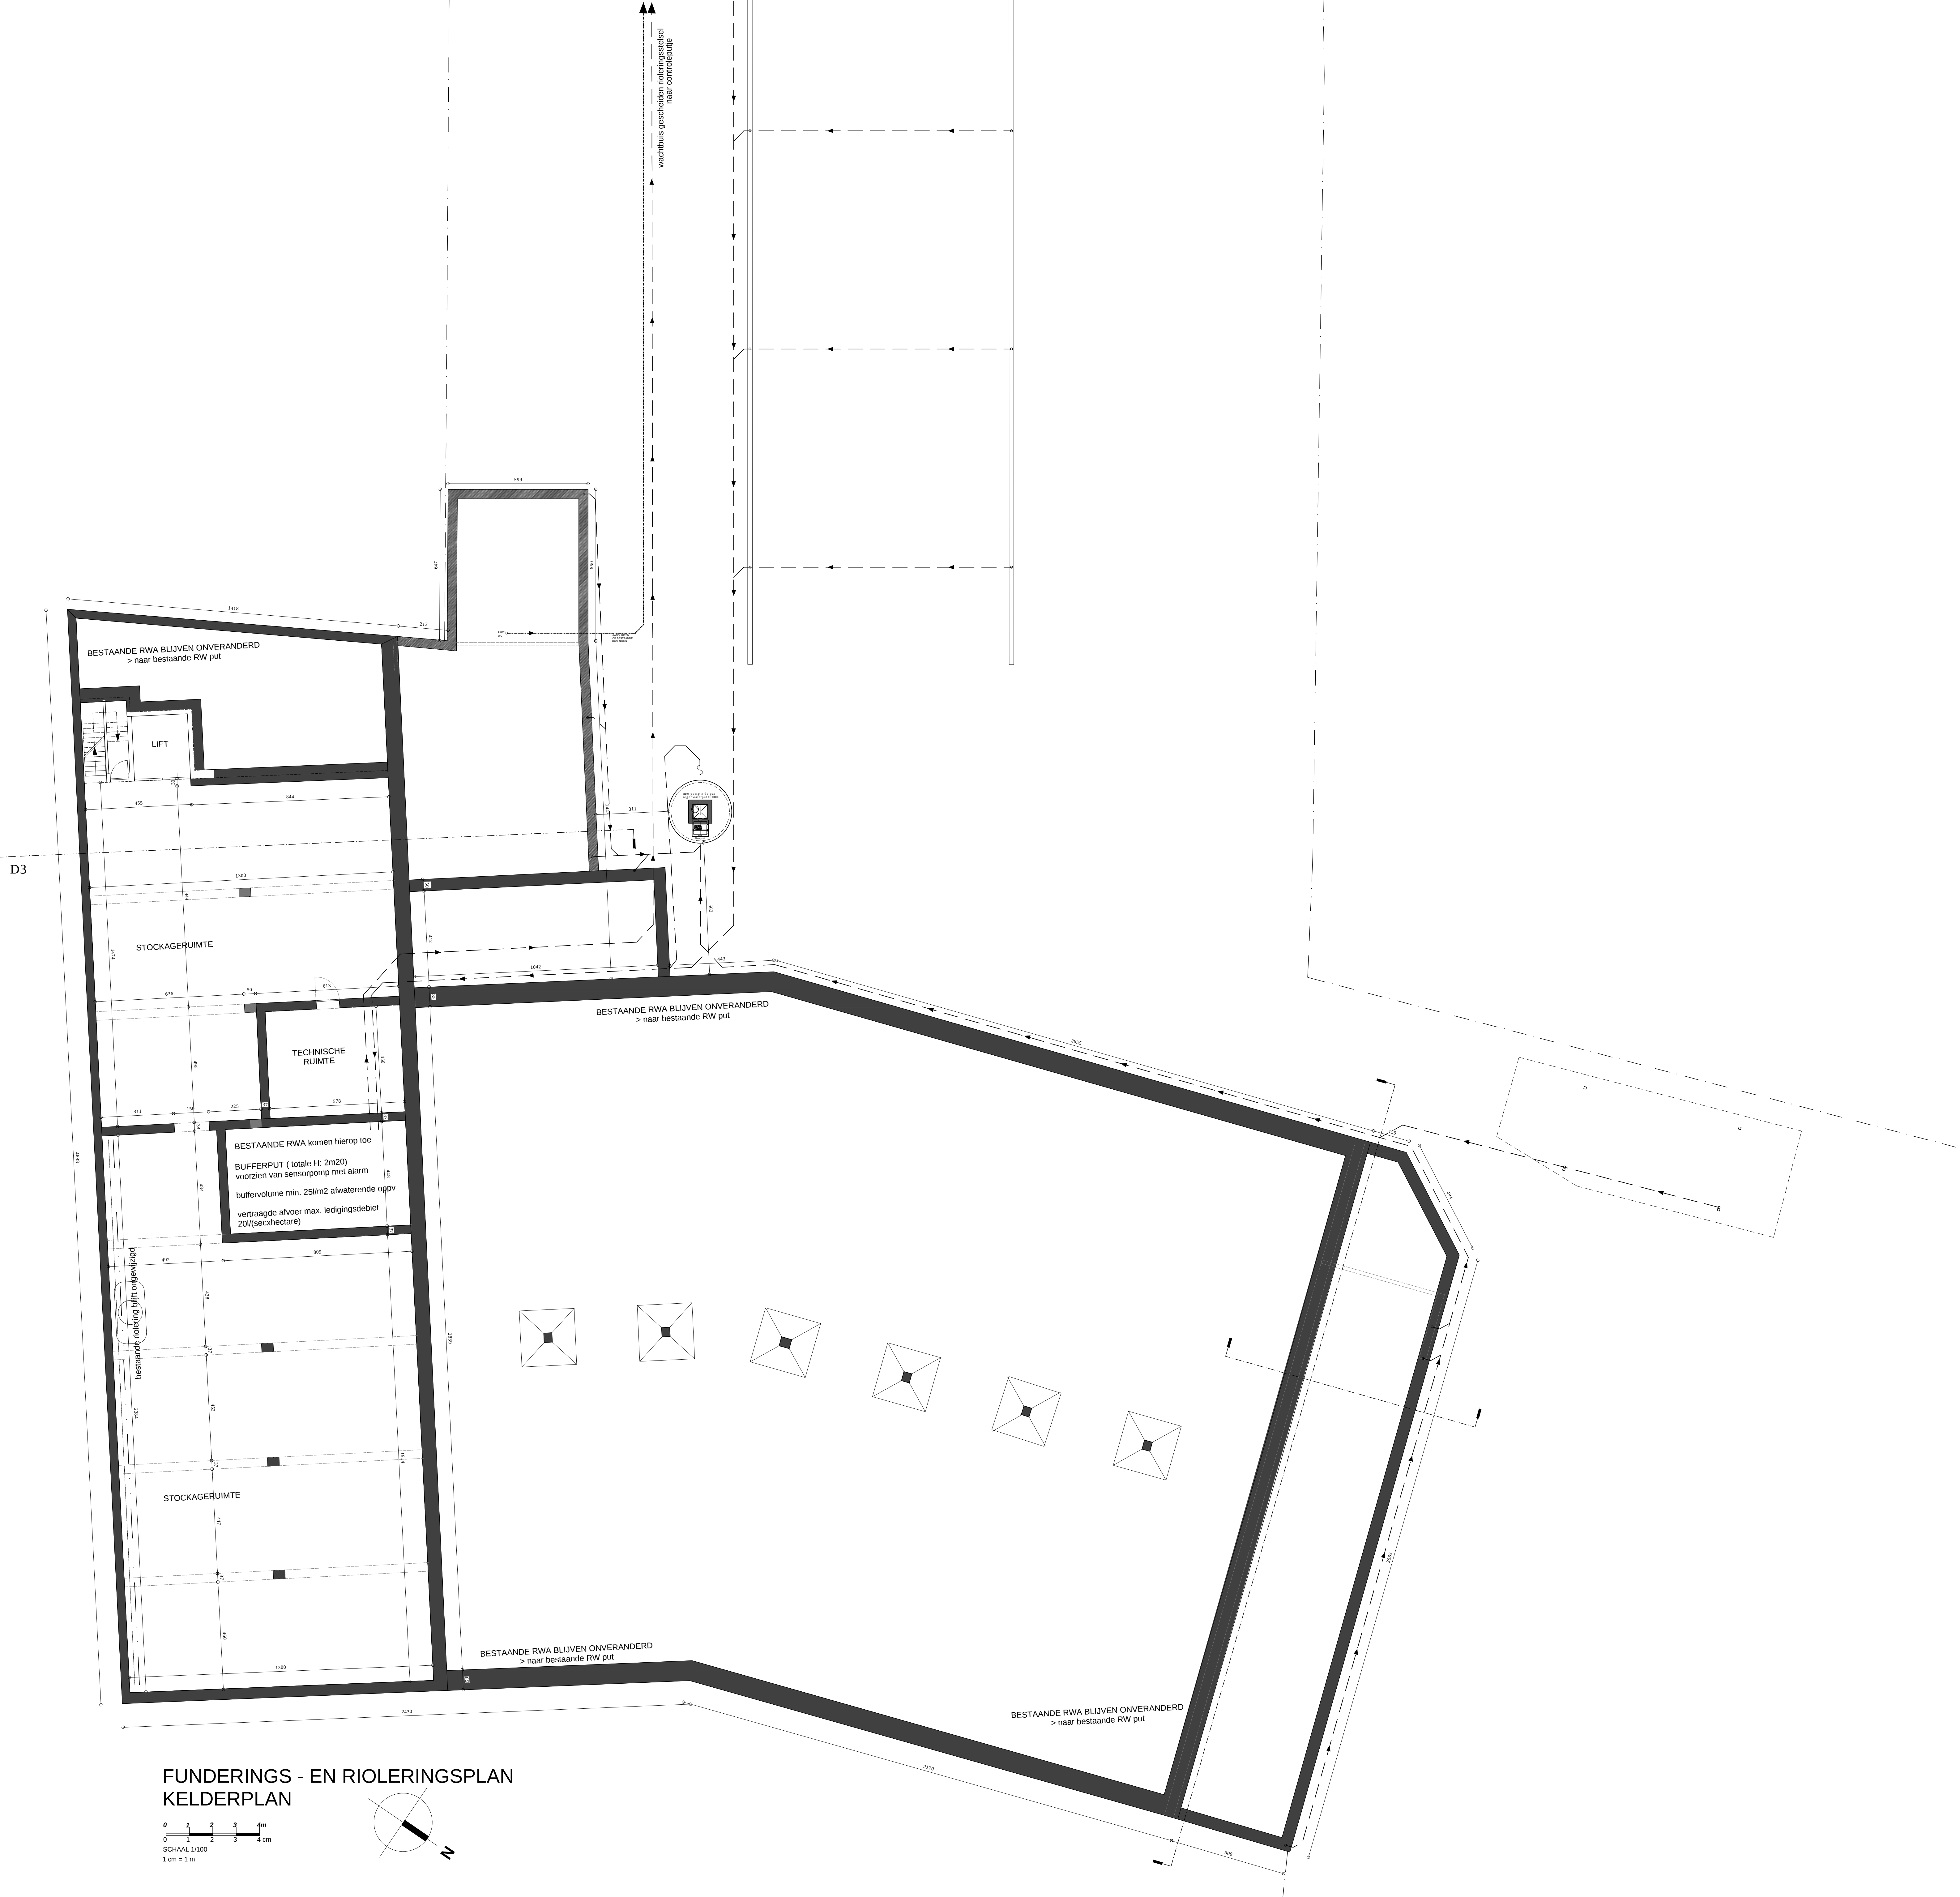


FUNDERINGS - EN RIOLERINGSPLAN
KELDERPLAN

0 1 2 3 4m
0 1 2 3 4 cm
SCHAAL 1:100
1 cm = 1 m

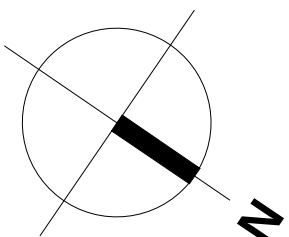

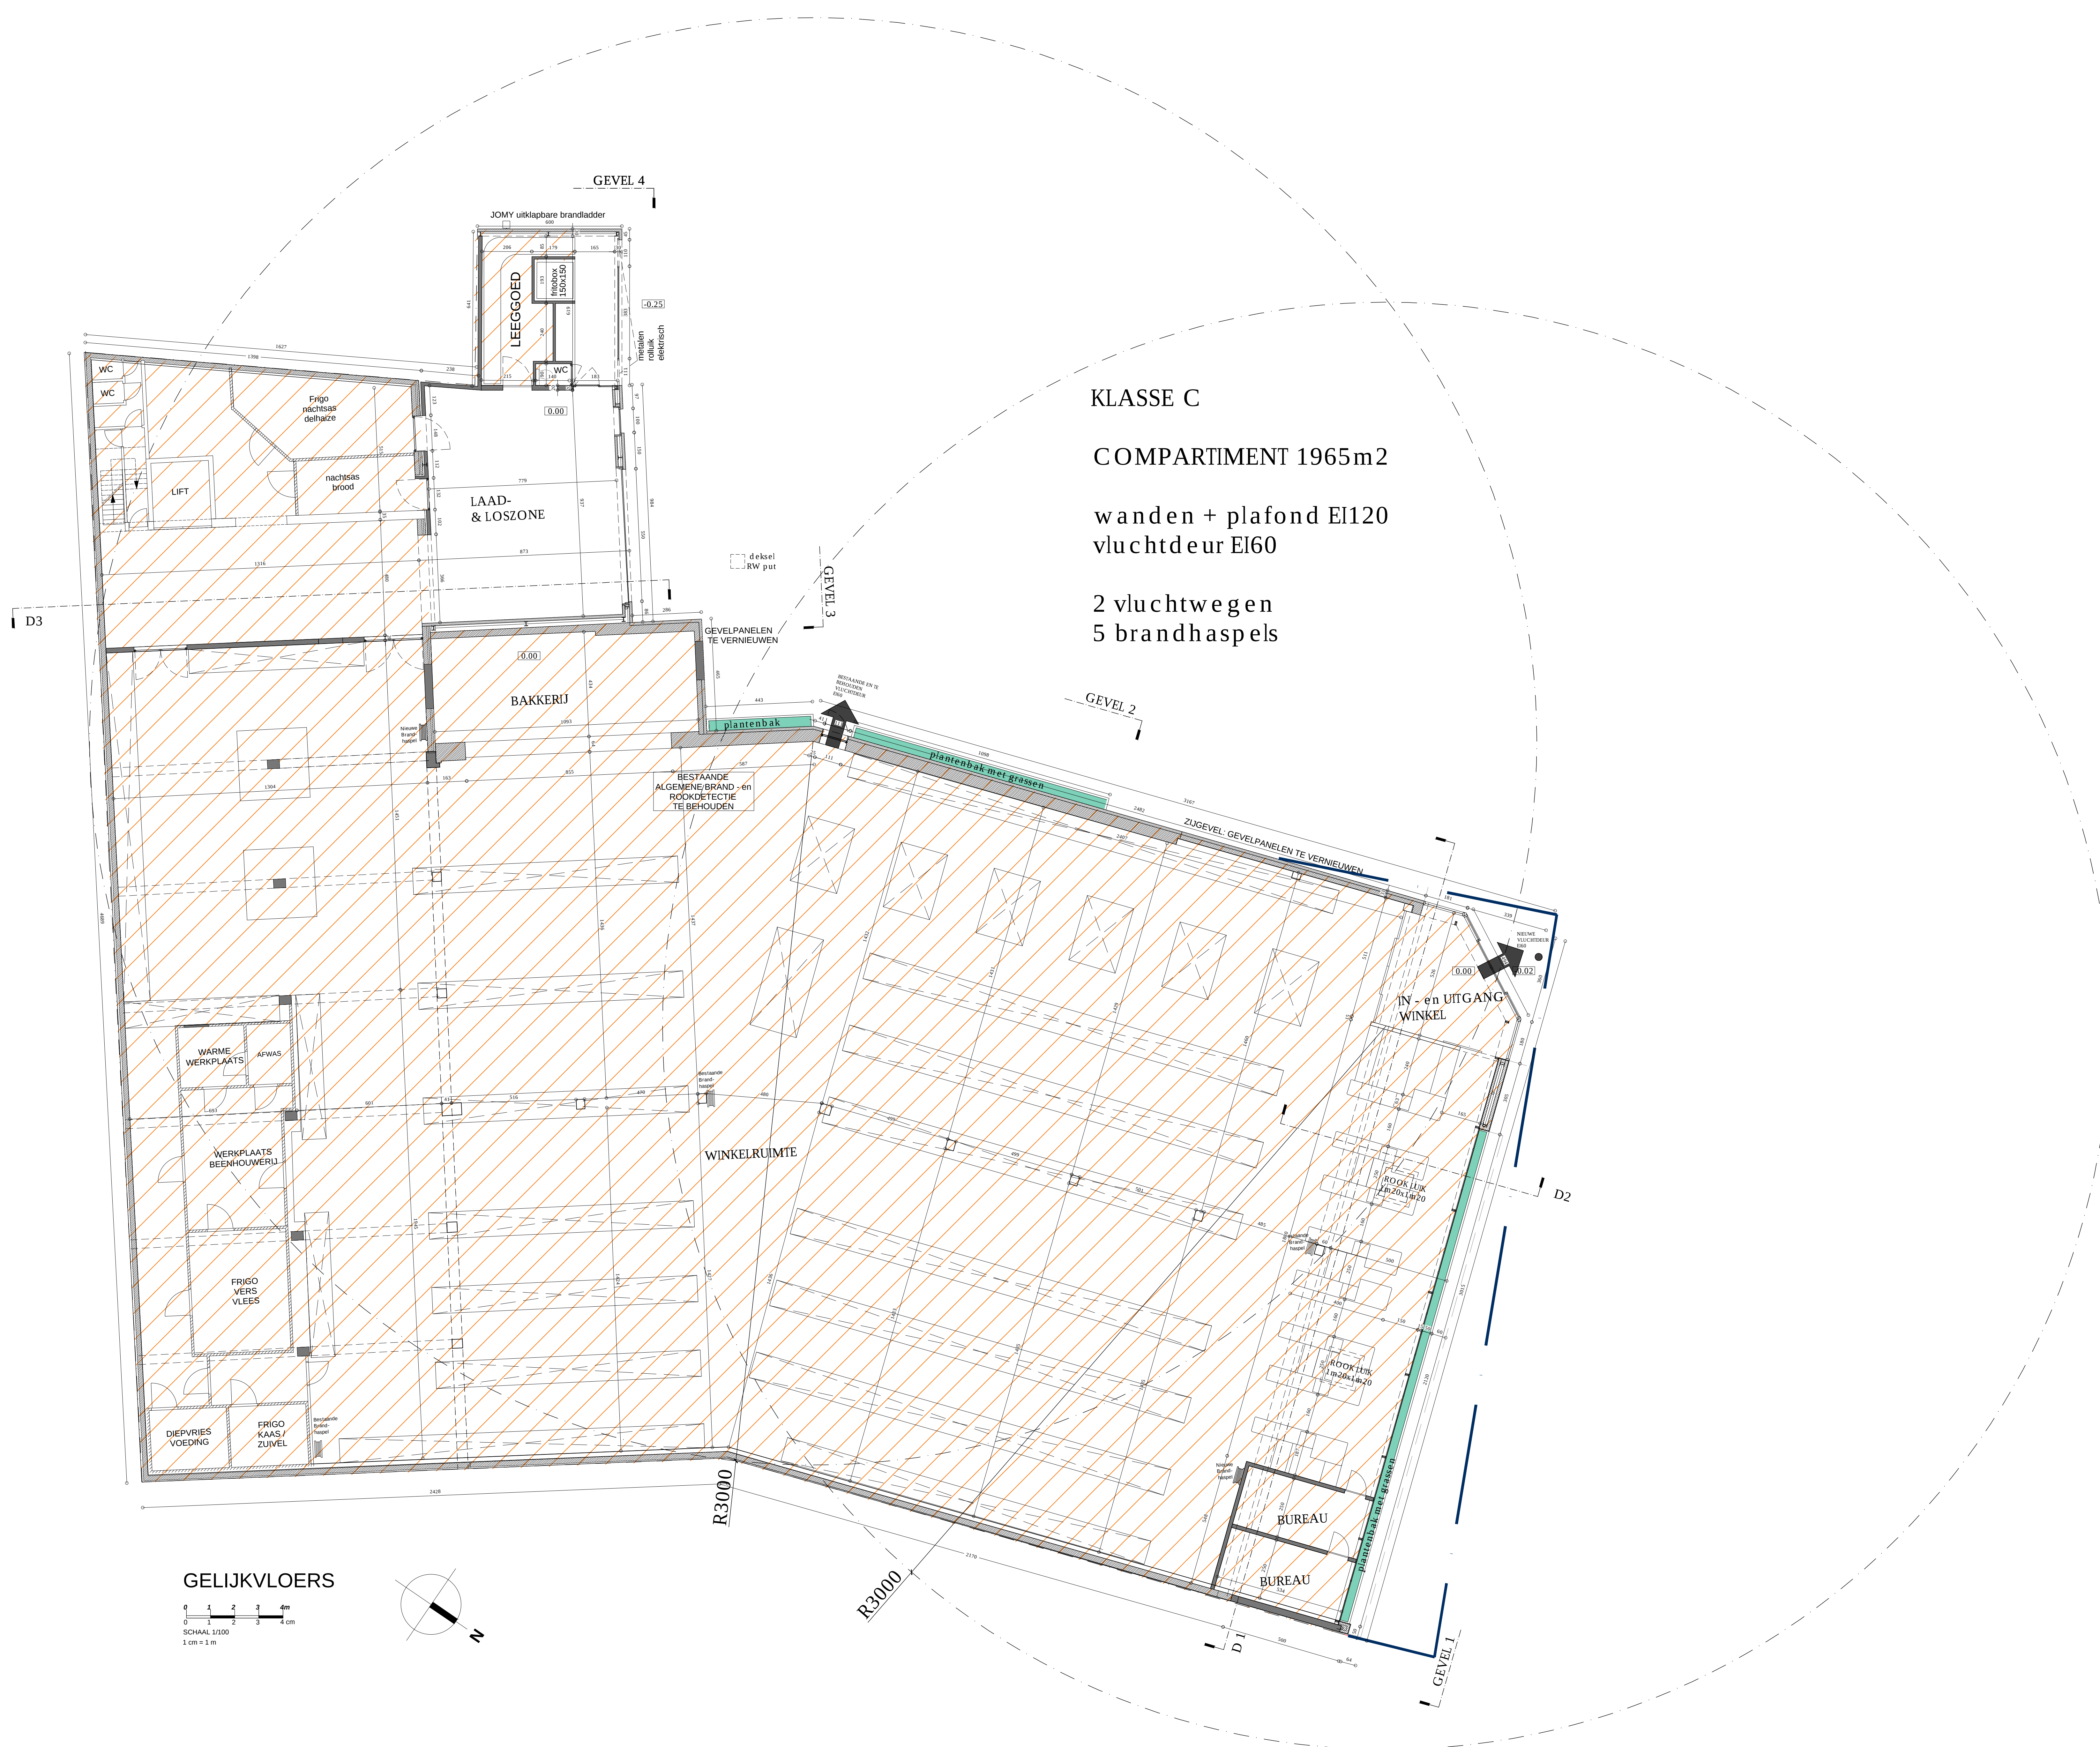

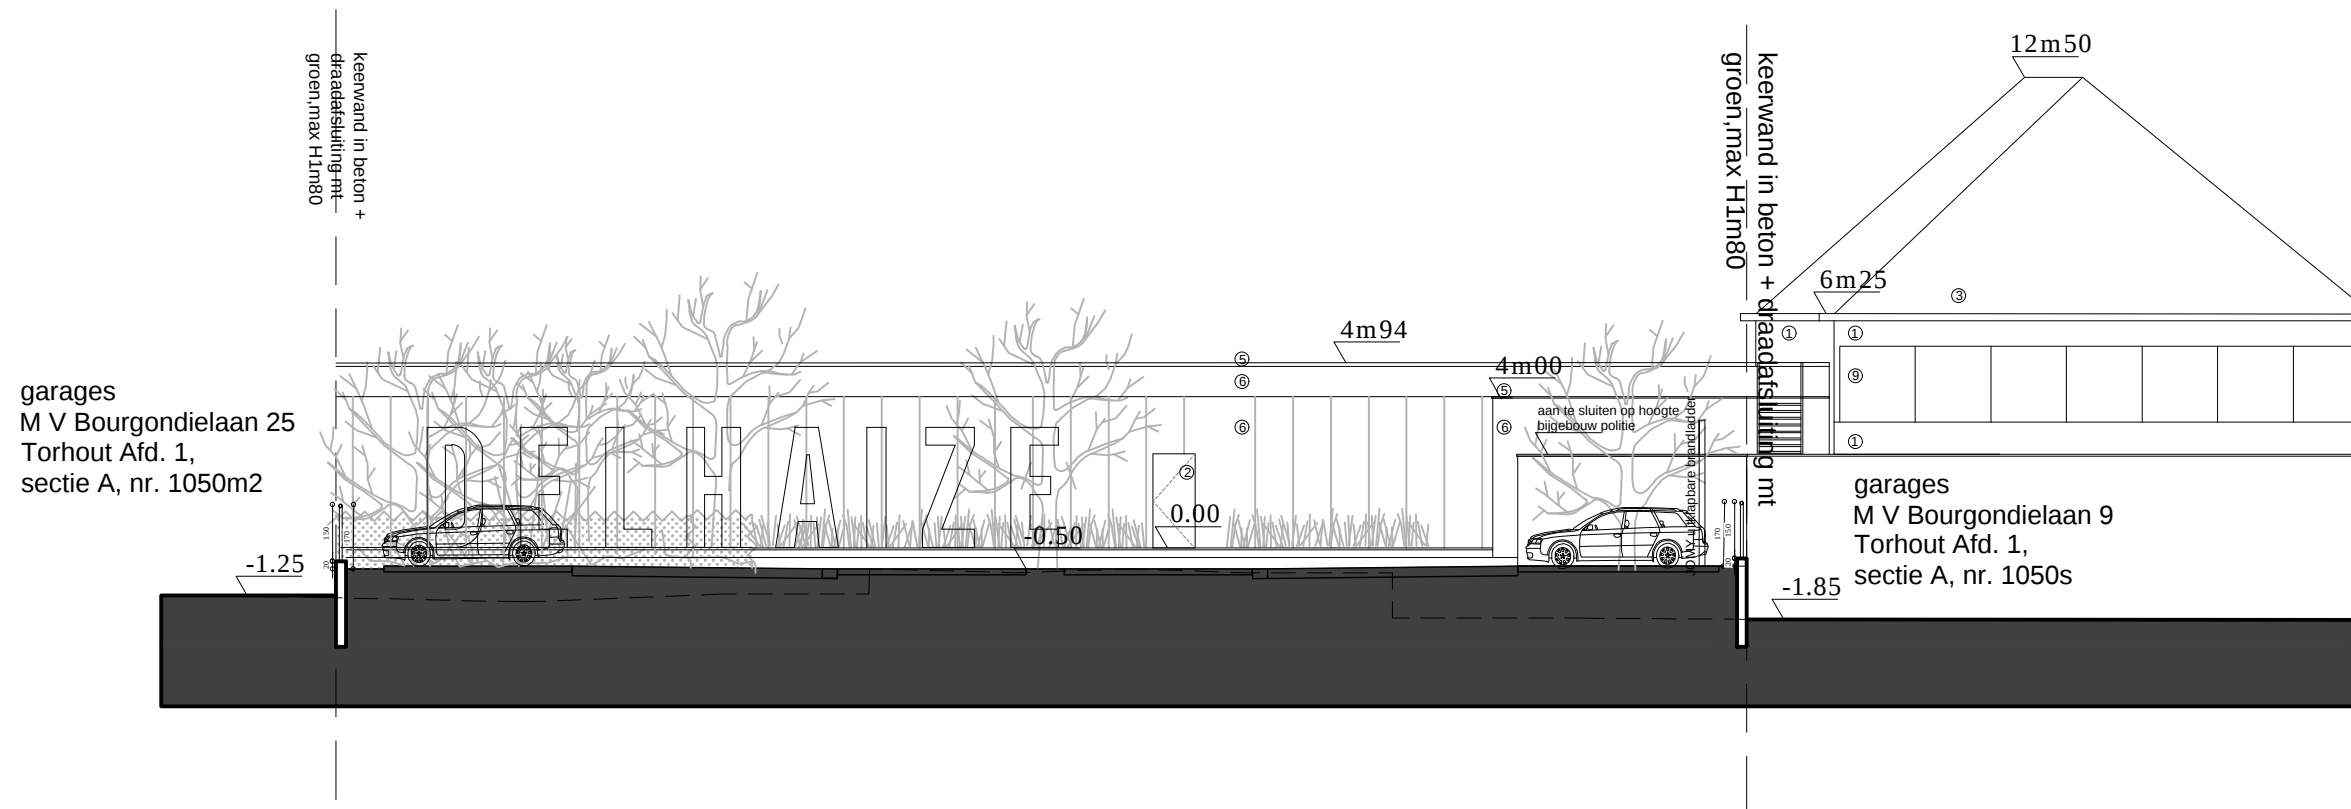


TERREINPROFIEL 1

NIEUWE TOESTAND


SCHAAL 1/200


0 2 4 6
0 1 2 3
1 cm = 2m

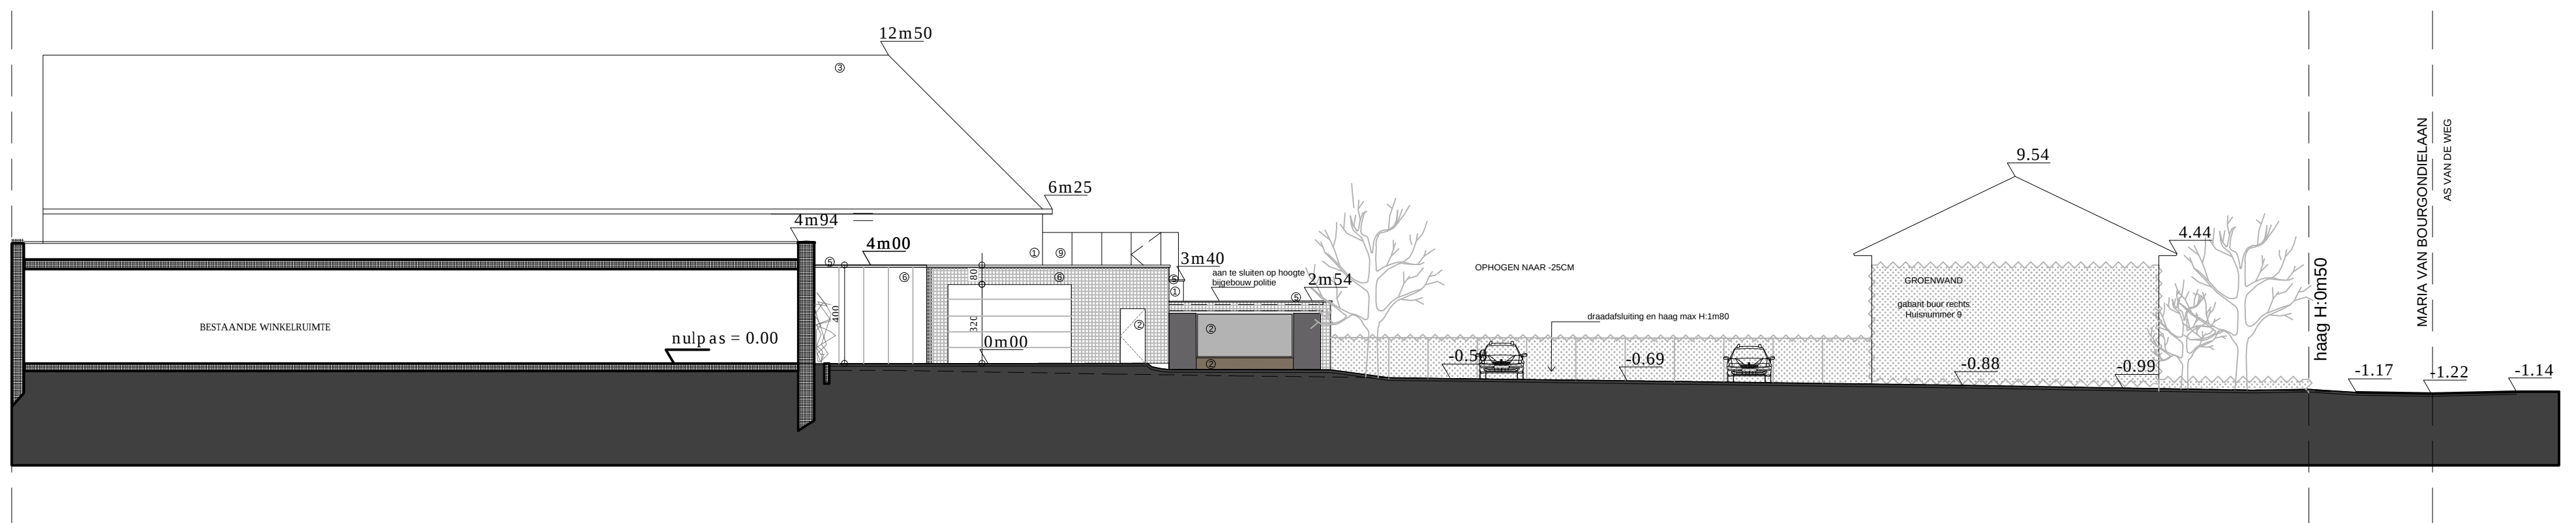

TERREINPROFIEL 2

NIEUWE TOESTAND

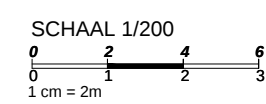

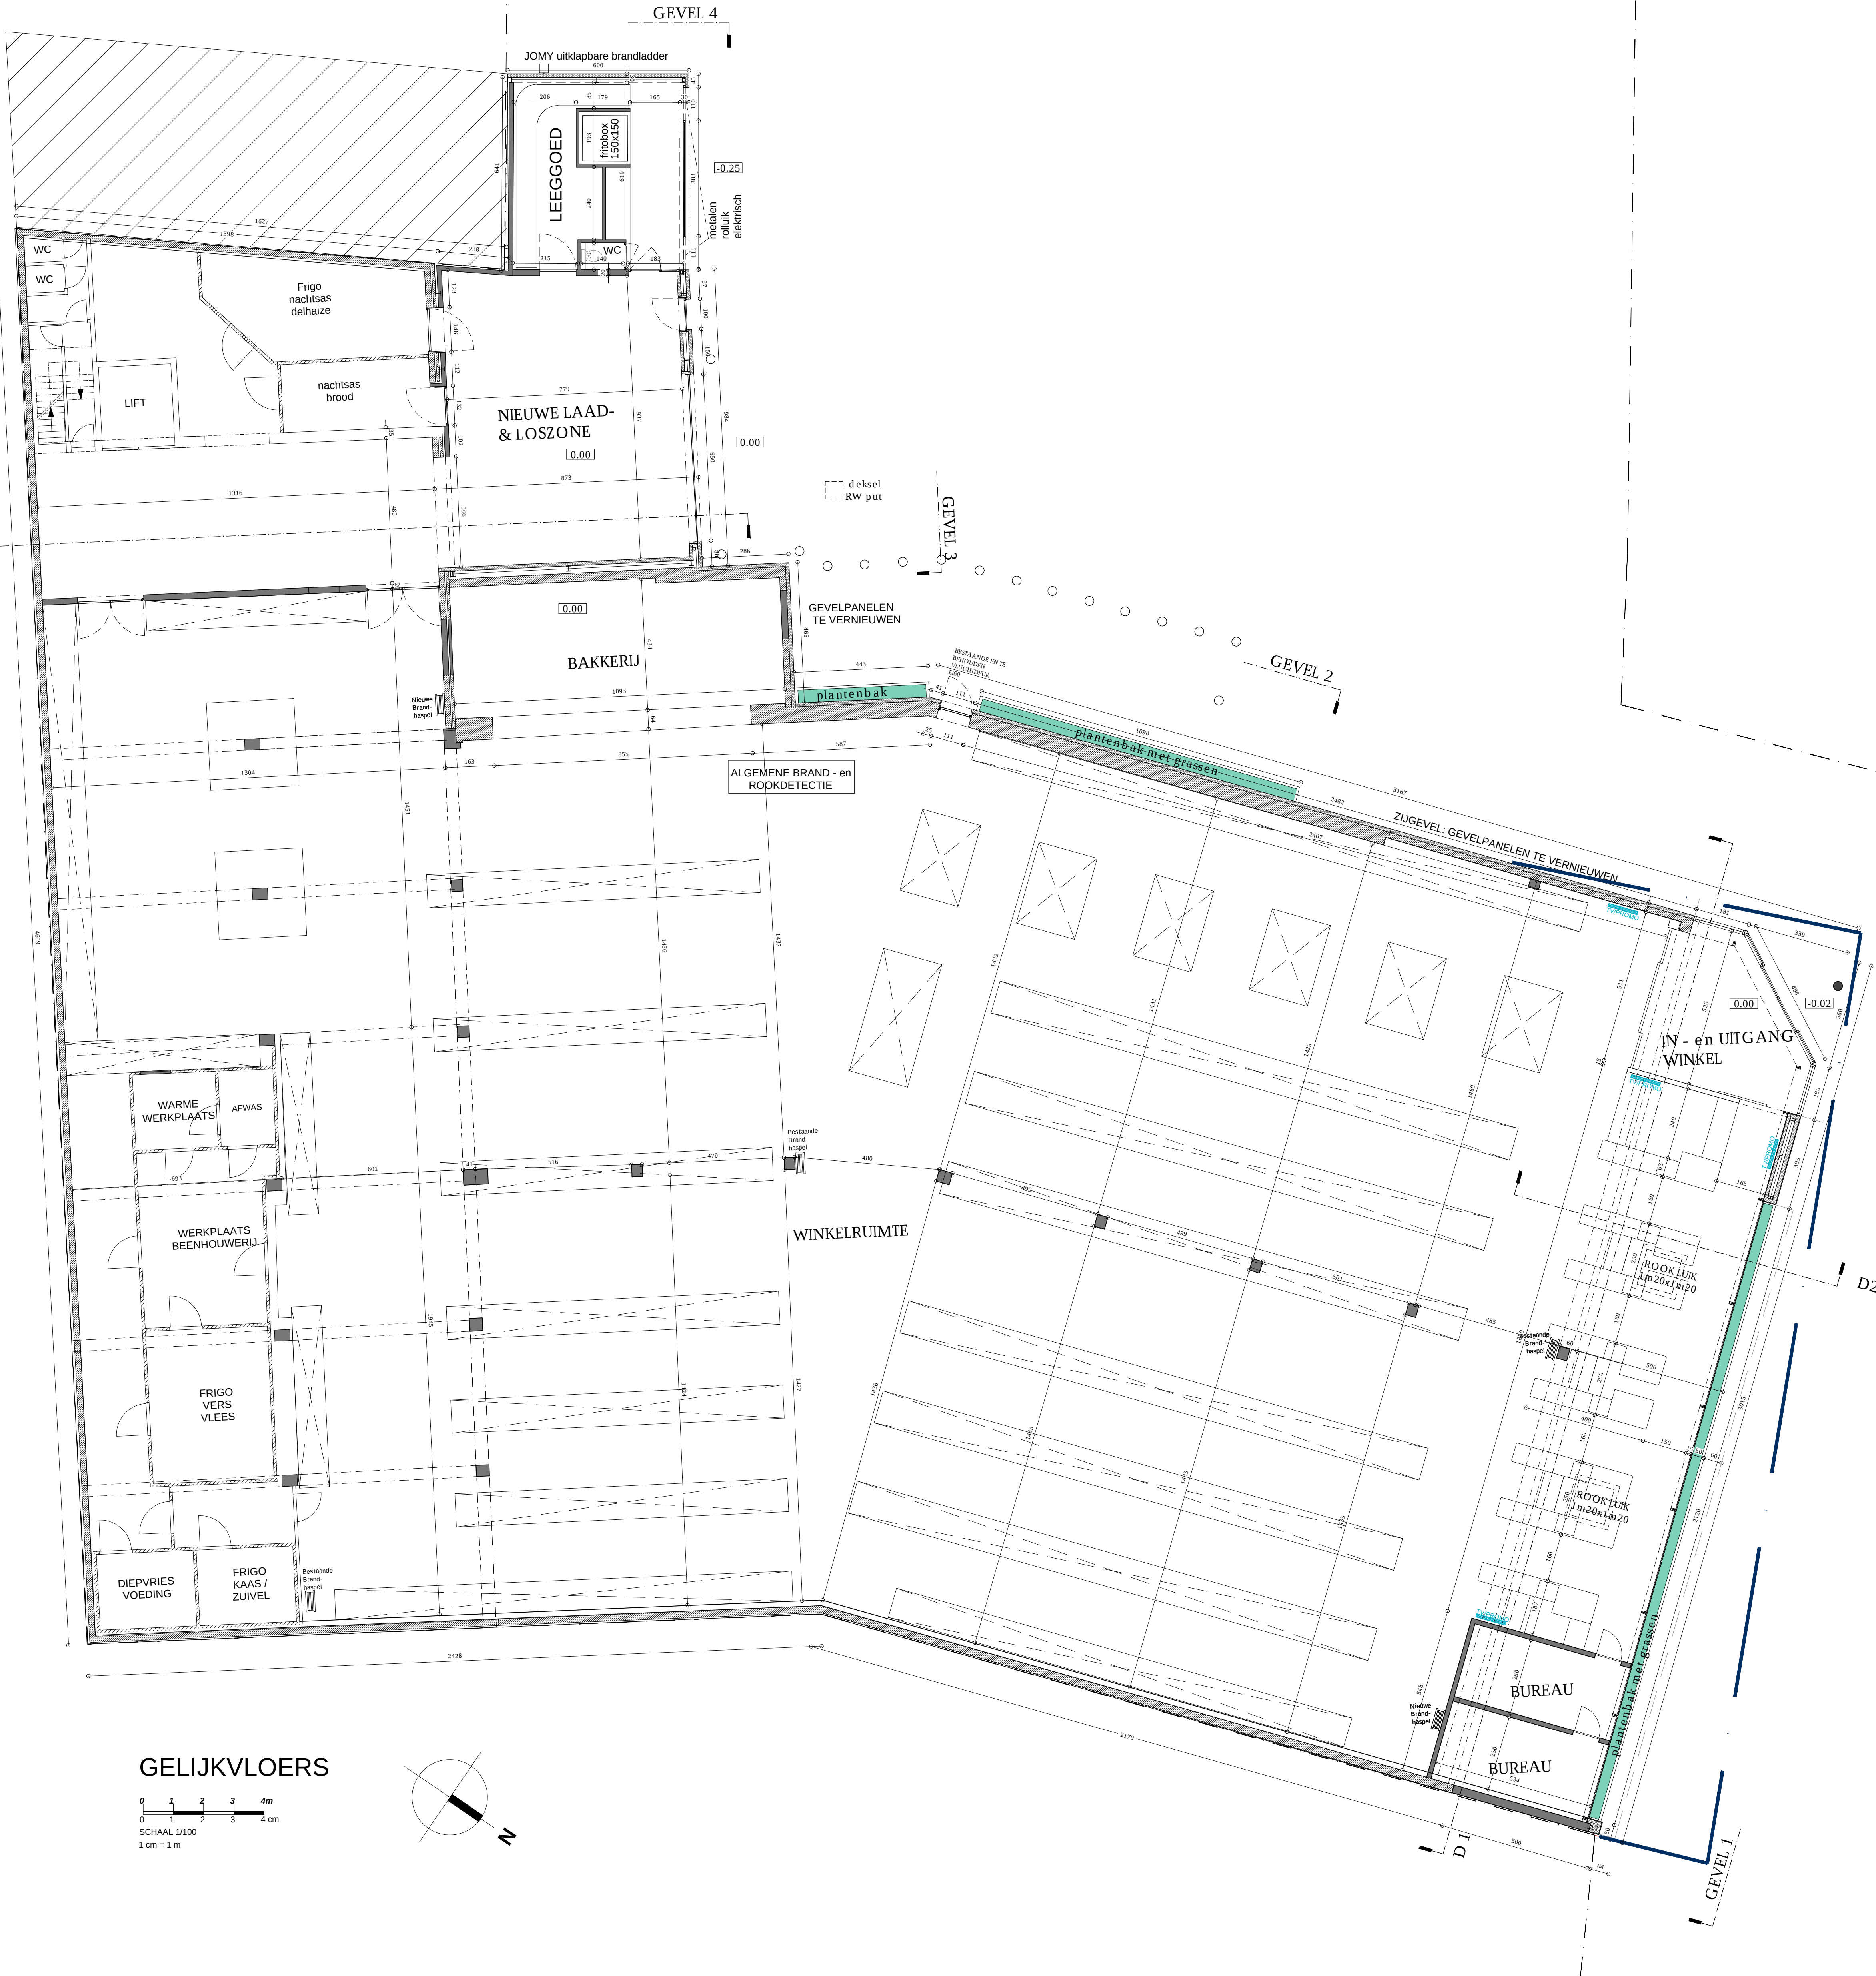

GELIJKVLOERS

0 1 2 3 4 m
SCHAL 1/100
1 cm = 1 m

