
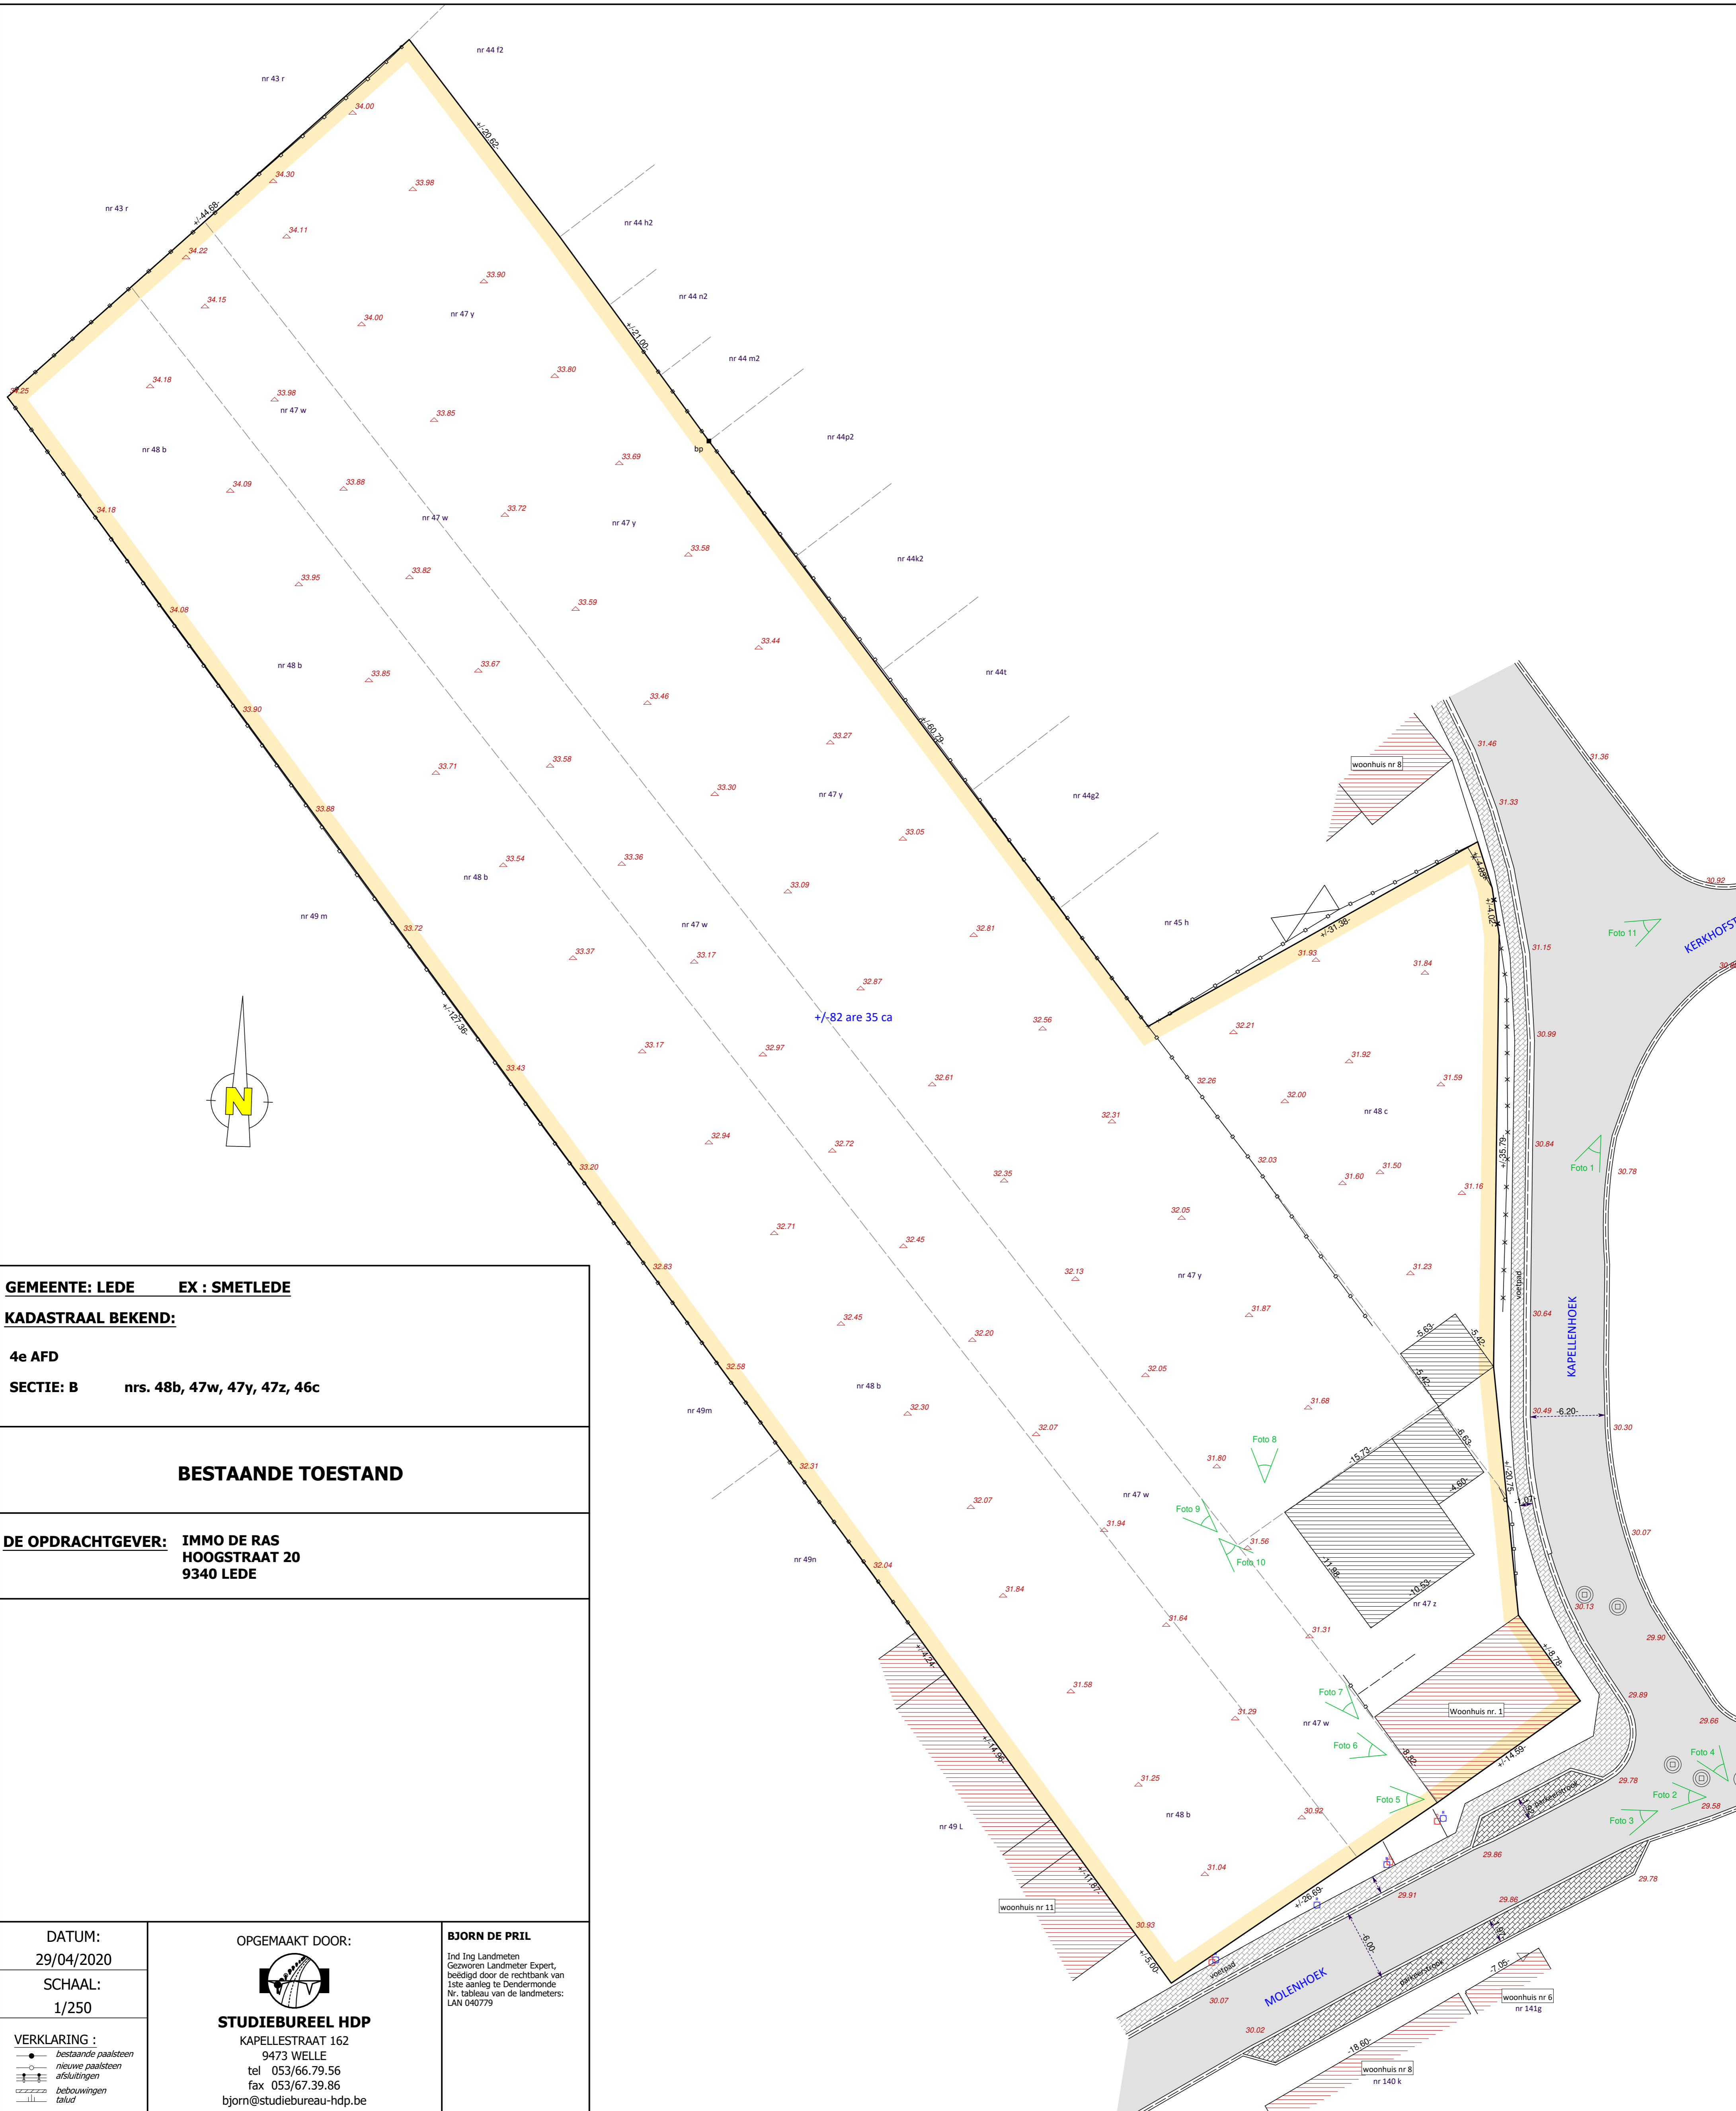


PROFIEL WOONHUIS NR. 11

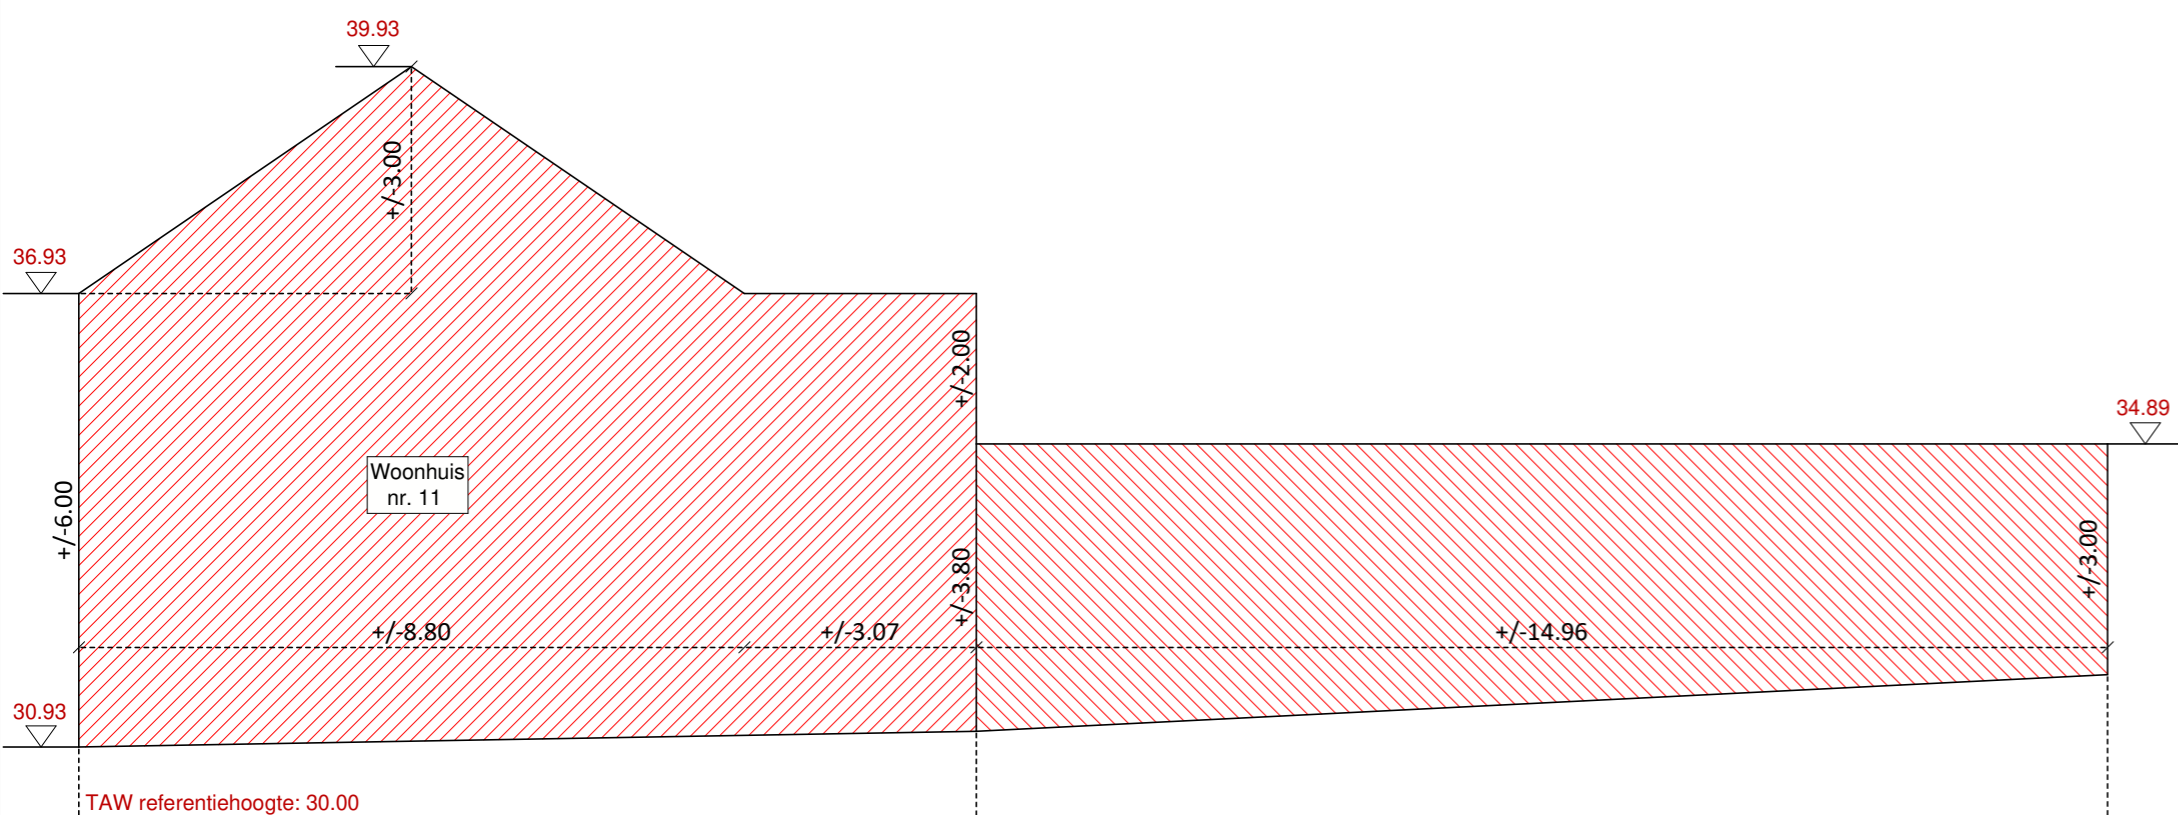

GEMEENTE: LEDE EX : SMETLEDE
KADASTRAAL BEKEND:
4e AFD
SECTIE: B nrs. 48b, 47w, 47y, 47z, 46c

BESTAANDE TOESTAND

DE OPDRACHTGEVER: IMMO DE RAS
HOOGSTRAAT 20
9340 LEDE

DATUM:
29/04/2020

SCHAAL:
1/250

VERKLARING :
 - bestaande paalsteen
 - nieuwe paalsteen
 - afsluitingen
 - bebouwingen
 - talud



OPGEMAAKT DOOR:



STUDIEBUREEL HDP
 KAPELLESTRAAT 162
 9473 WELLE
 tel 053/66.79.56
 fax 053/67.39.86
 bjorn@studiebureau-hdp.be

BJORN DE PRIL
 Ind Ing Landmeten
 Gezwoeren Landmeter Expert,
 beëdigd door de rechtbank van
 Lisse aankleg te Dendermonde.
 Nr. tableau van de landmeters:
 LAN 040779

PROFIEL WOONHUIS NR. 11

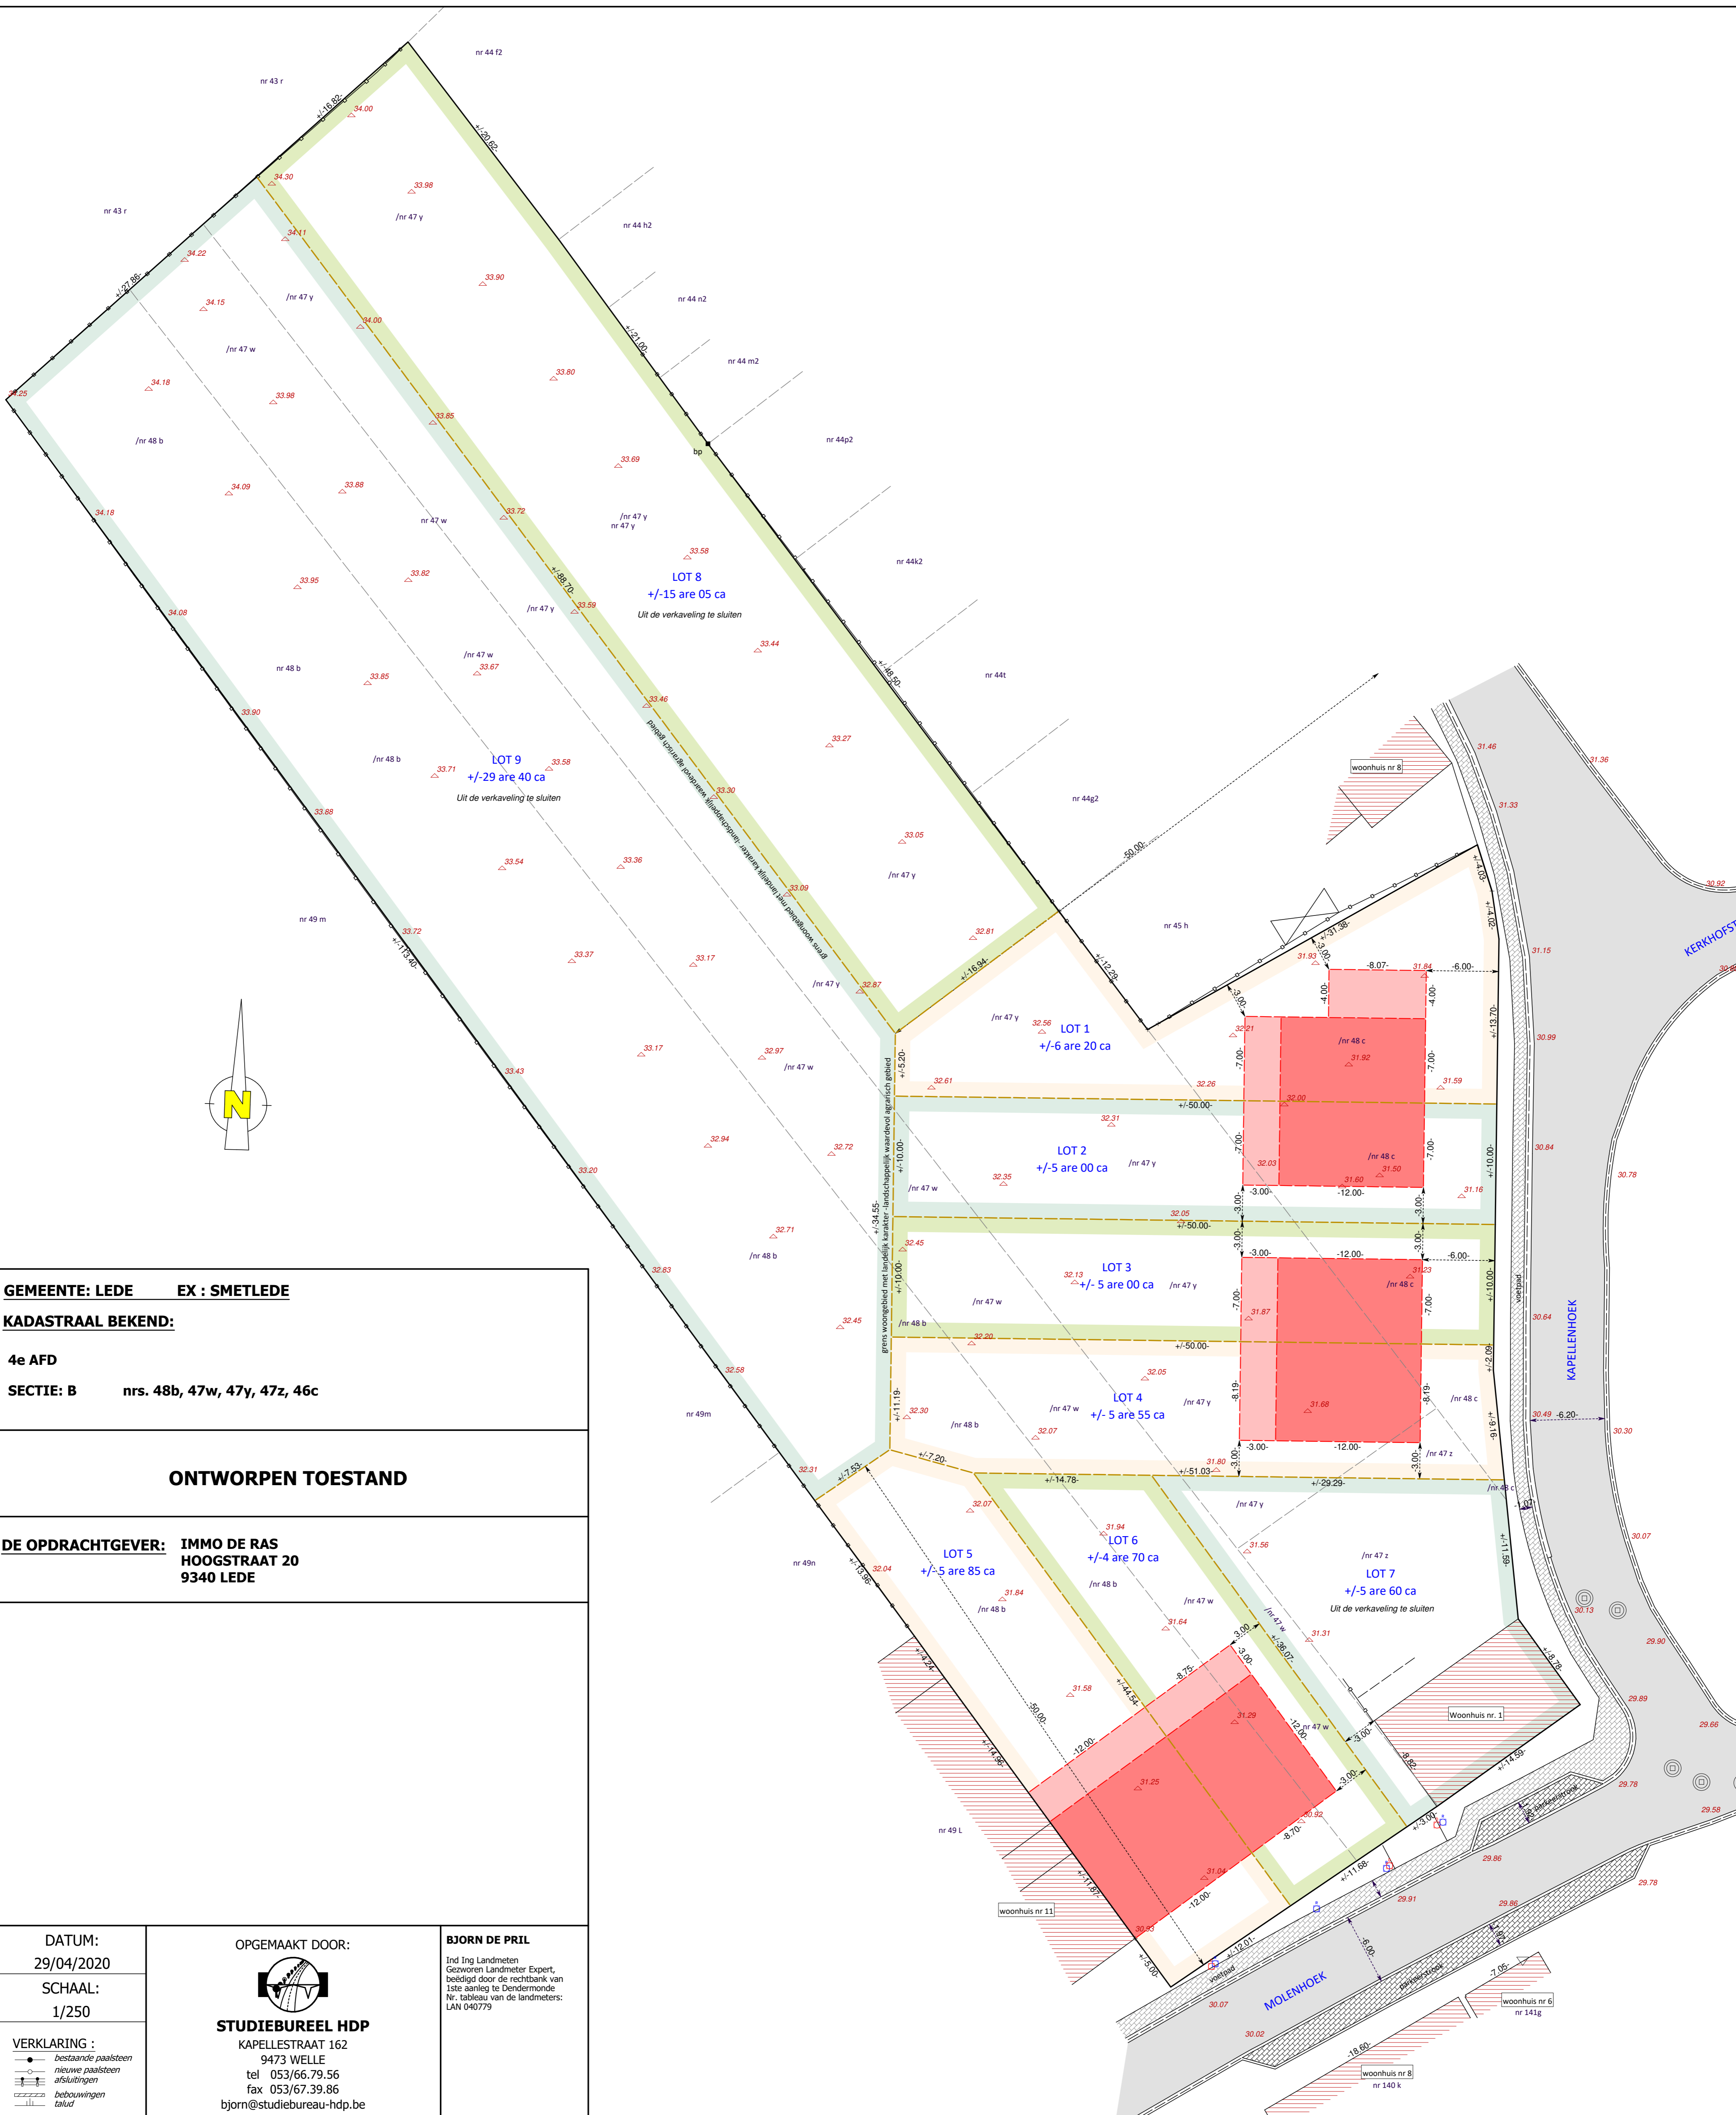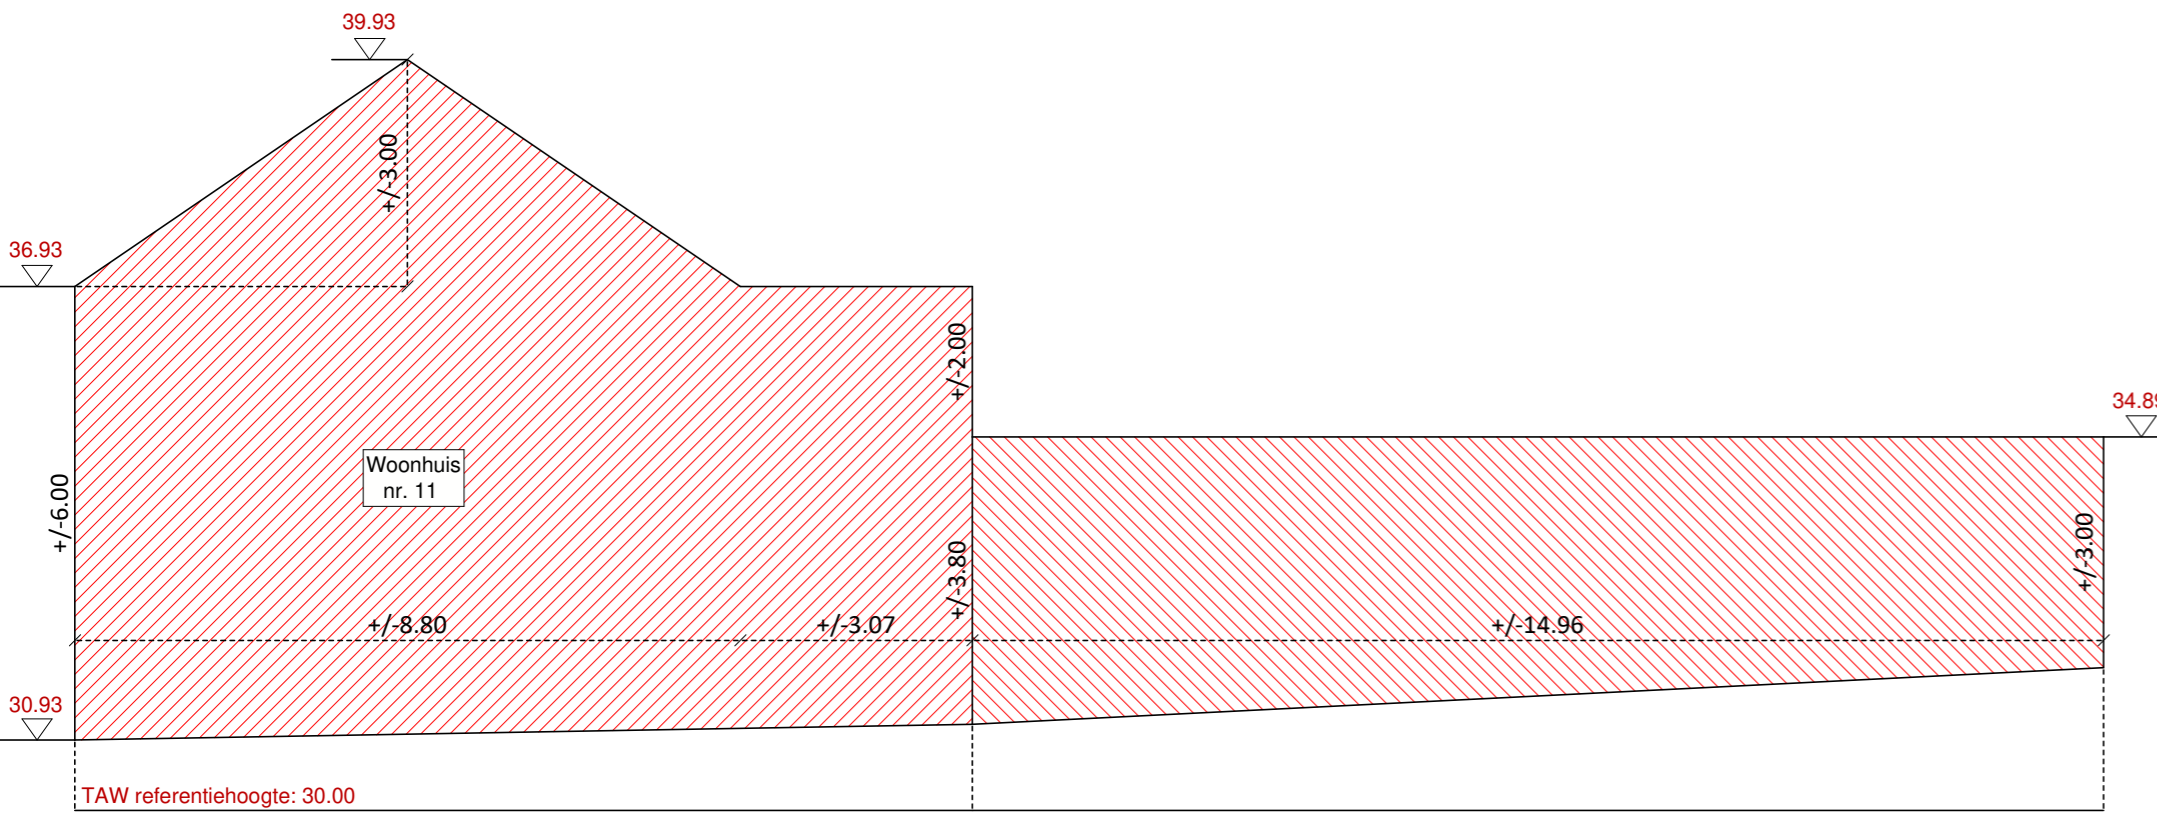

GEMEENTE: LEDE EX : SMETLEDE
KADASTRAAL BEKEND:
4e AFD
SECTIE: B nrs. 48b, 47w, 47y, 47z, 46c

ONTWORPEN TOESTAND

DE OPDRACHTGEVER: IMMO DE RAS HOOGSTRAAT 20 9340 LEDE

DATUM: 29/04/2020	OPGEMAAKT DOOR:  STUDIEBUREEL HDP KAPELLESTRAAT 162 9473 WELLE tel 053/66.79.56 fax 053/67.39.86 bjorn@studiebureau-hdp.be	BJORN DE PRIL Ind Ing Landmeten Gezwoeren Landmeter Expert, beëdigd door de rechtbank van Lisse aankleg te Dendermonde. Nr. tableau van de landmeters: LAN 040779
-----------------------------	--	--

VERKLARING :
 —•— bestaande paalsteen
 —•— nieuwe paalsteen
 —•— afsluitingen
 —•— bebouwingen
 —•— talud