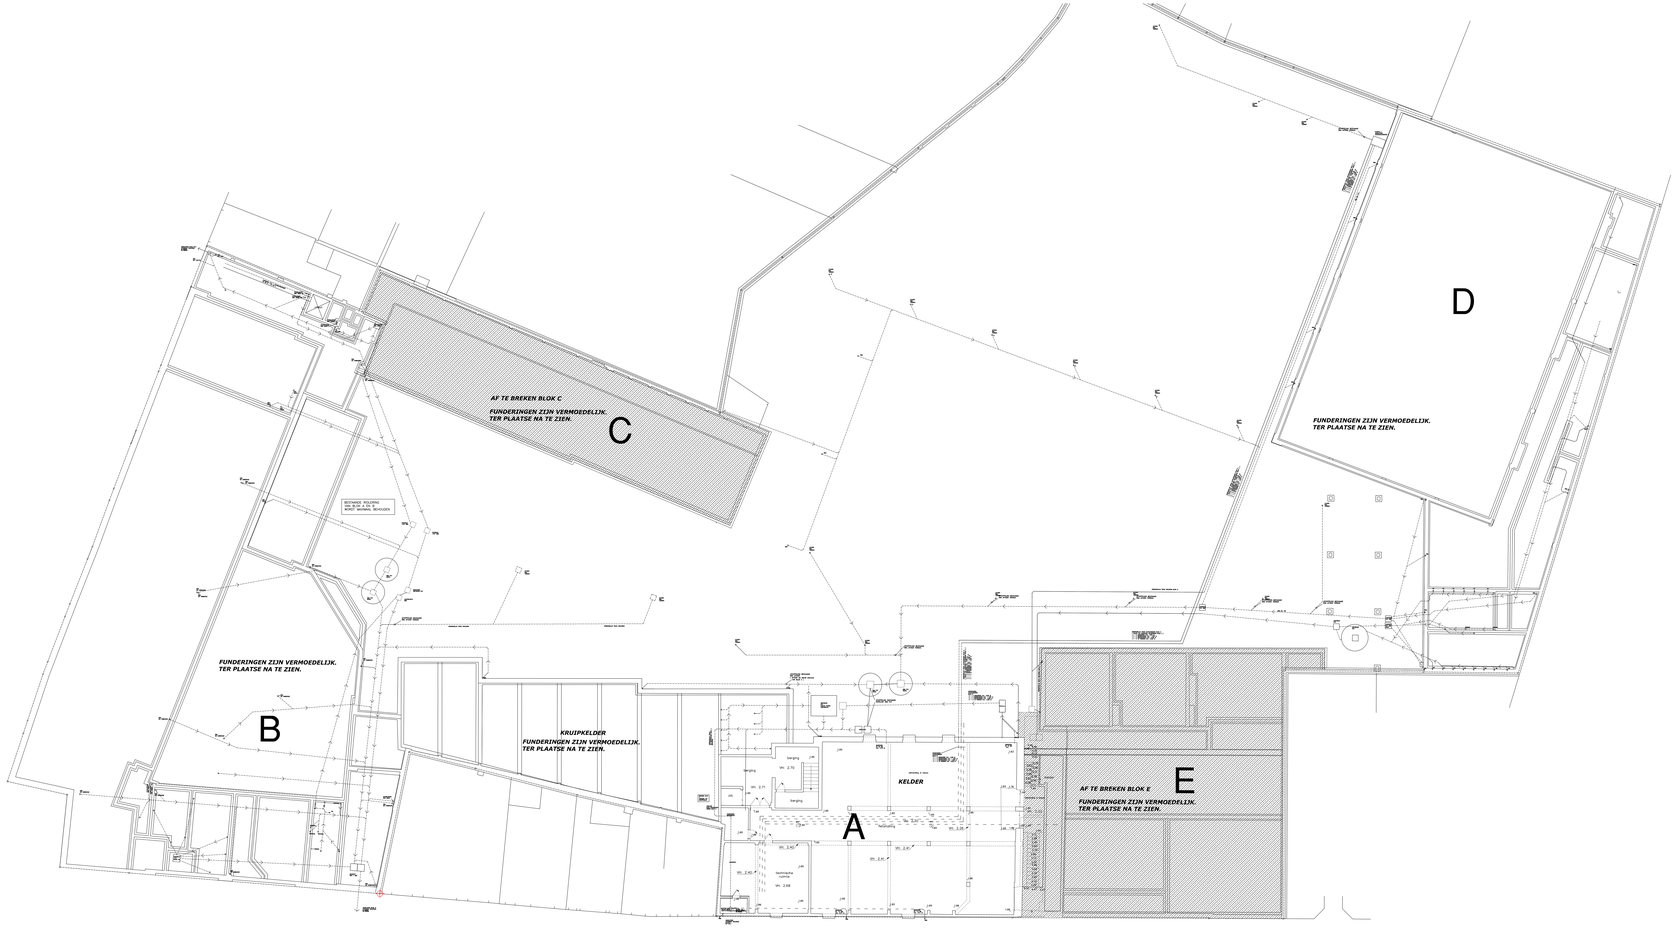
D
FUNDERINGEN ZIJN VERMOEDELIJK.
TER PLAATSE NA TE ZIEN.
AF TE BREKEN BLOK C
FUNDERINGEN ZIJN VERMOEDELIJK.
TER PLAATSE NA TE ZIEN.
C
B
FUNDERINGEN ZIJN VERMOEDELIJK.
TER PLAATSE NA TE ZIEN.
KRUIPKELDER
FUNDERINGEN ZIJN VERMOEDELIJK.
TER PLAATSE NA TE ZIEN.
KELDER
A
E
AF TE BREKEN BLOK E
FUNDERINGEN ZIJN VERMOEDELIJK.
TER PLAATSE NA TE ZIEN.