


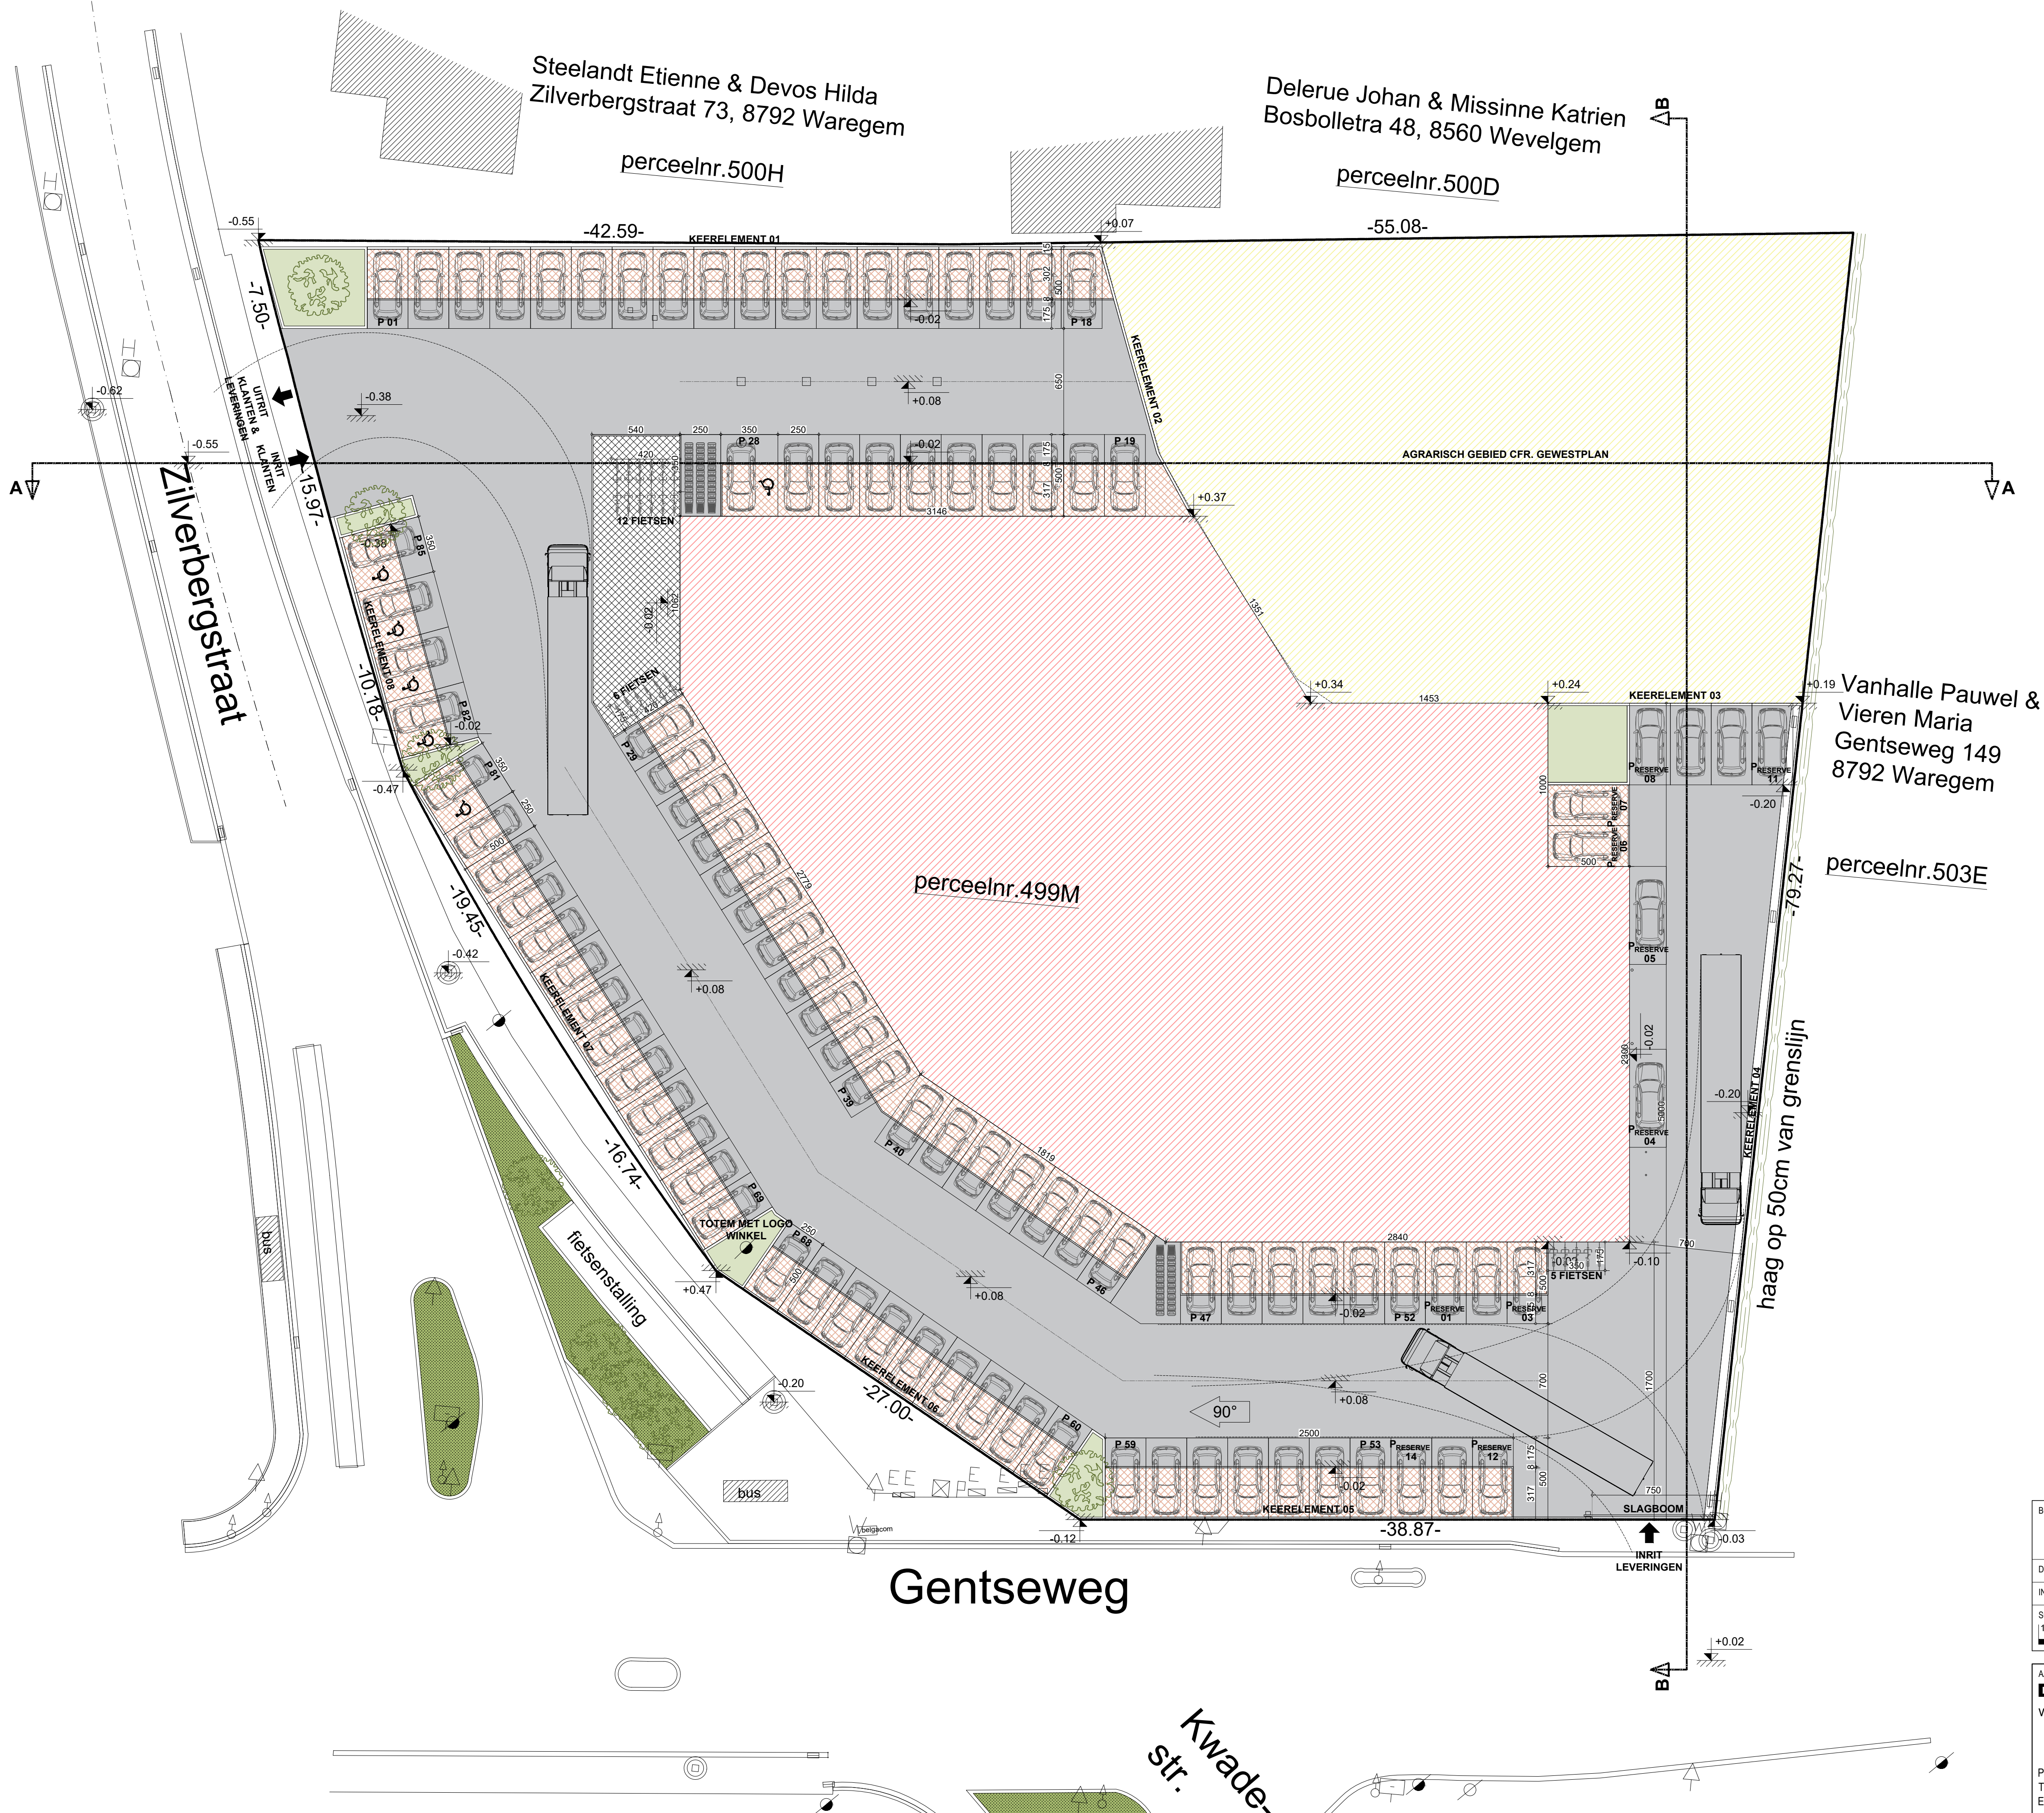


BOUWPLAATS HOEK GENTSEWEG-ZILVERBERGSTR. 8792 DESSELGEM-WAREGEM Waregem 5e Afd. - Sectie A - nr. 499m		ONTWERP BOUWEN VAN EEN RETAILGEBOUW	
DOCUMENT BA_PARK_I_N_02_INPL		DOSSIER 552	2/38
INHOUD INPLANTINGSPLAN NIEUW		DATUM 05/06/2020	
SCHAAL 1:1000		DISCLAIMER Dit document is auteursrechtelijk beschermd en de exclusieve eigendom van Embo Wim Architectenburo BVBA. Het mag noch doorgegeven, noch gebruikt worden zonder zijn schriftelijke toestemming.	
AANVRAGER DEGETEC BVBA vertegenwoordigd door Degezelle Ignace		embo wim ARCHITECTENBUREAU Jan Bouckaertstraat 6 - 8790 Waregem T +32 56 615506 F +32 56 612688 E info@emboarch.be	
Pilotiestraat 79 - 8792 Desselgem T 056 / 70 37 44 E info@devagro.be			

LEGENDE INPLANTING:

	BEBOUWING - BESTAAND
	BEBOUWING - NIEUW TE BOUWEN
	TE SLOPEN
	AGRARISCH GEBIED CFR. GEWESTPLAN
	GROENZONES - PRIVAAT
	GROENZONES - OPENBAAR
	VERHARDINGEN - ASFALT
	VERHARDINGEN - WATER DOORLATENDE KLINKERS
	VERHARDINGEN - KLINKERS
	NIVEAU
	PERCEELSGRENS
	KIJKPUNTEN FOTO'S

BOUWPLAATS HOEK GENTSEWEG-ZILVERBERGSTR. 8792 DESSELGEM-WAREGEM Waregem 5e Afd. - Sectie A - nr. 499m	ONTWERP BOUWEN VAN EEN RETAILGEBOUW	
DOCUMENT BA_PARK_L_N_17_L_INPL	DOSSIER 552	17/38
INHOUD LEGENDE INPLANTING	DATUM 05/06/2020	
SCHAAL 1000 400 200 0 1000 1 cm = 200 cm	DISCLAIMER Dit document is auteursrechtelijk beschermd en de exclusieve eigendom van Embo Wim Architectenburo BVBA. Het mag noch doorgegeven, noch gebruikt worden zonder zijn schriftelijke toestemming.	

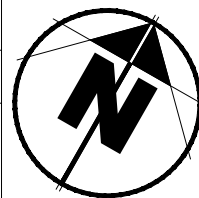

AANVRAGER

DEGETEC BVBA

vertegenwoordigd door Degezelle Ignace

Pitantiestraat 79 - 8792 Desselgem

T 056 / 70 37 44

E info@devagro.be


embo wim
ARCHITECTENBURO

Jan Bouckaertstraat 6 - 8790 Waregem

T +32 56 615506

F +32 56 612688

E info@emboarch.be

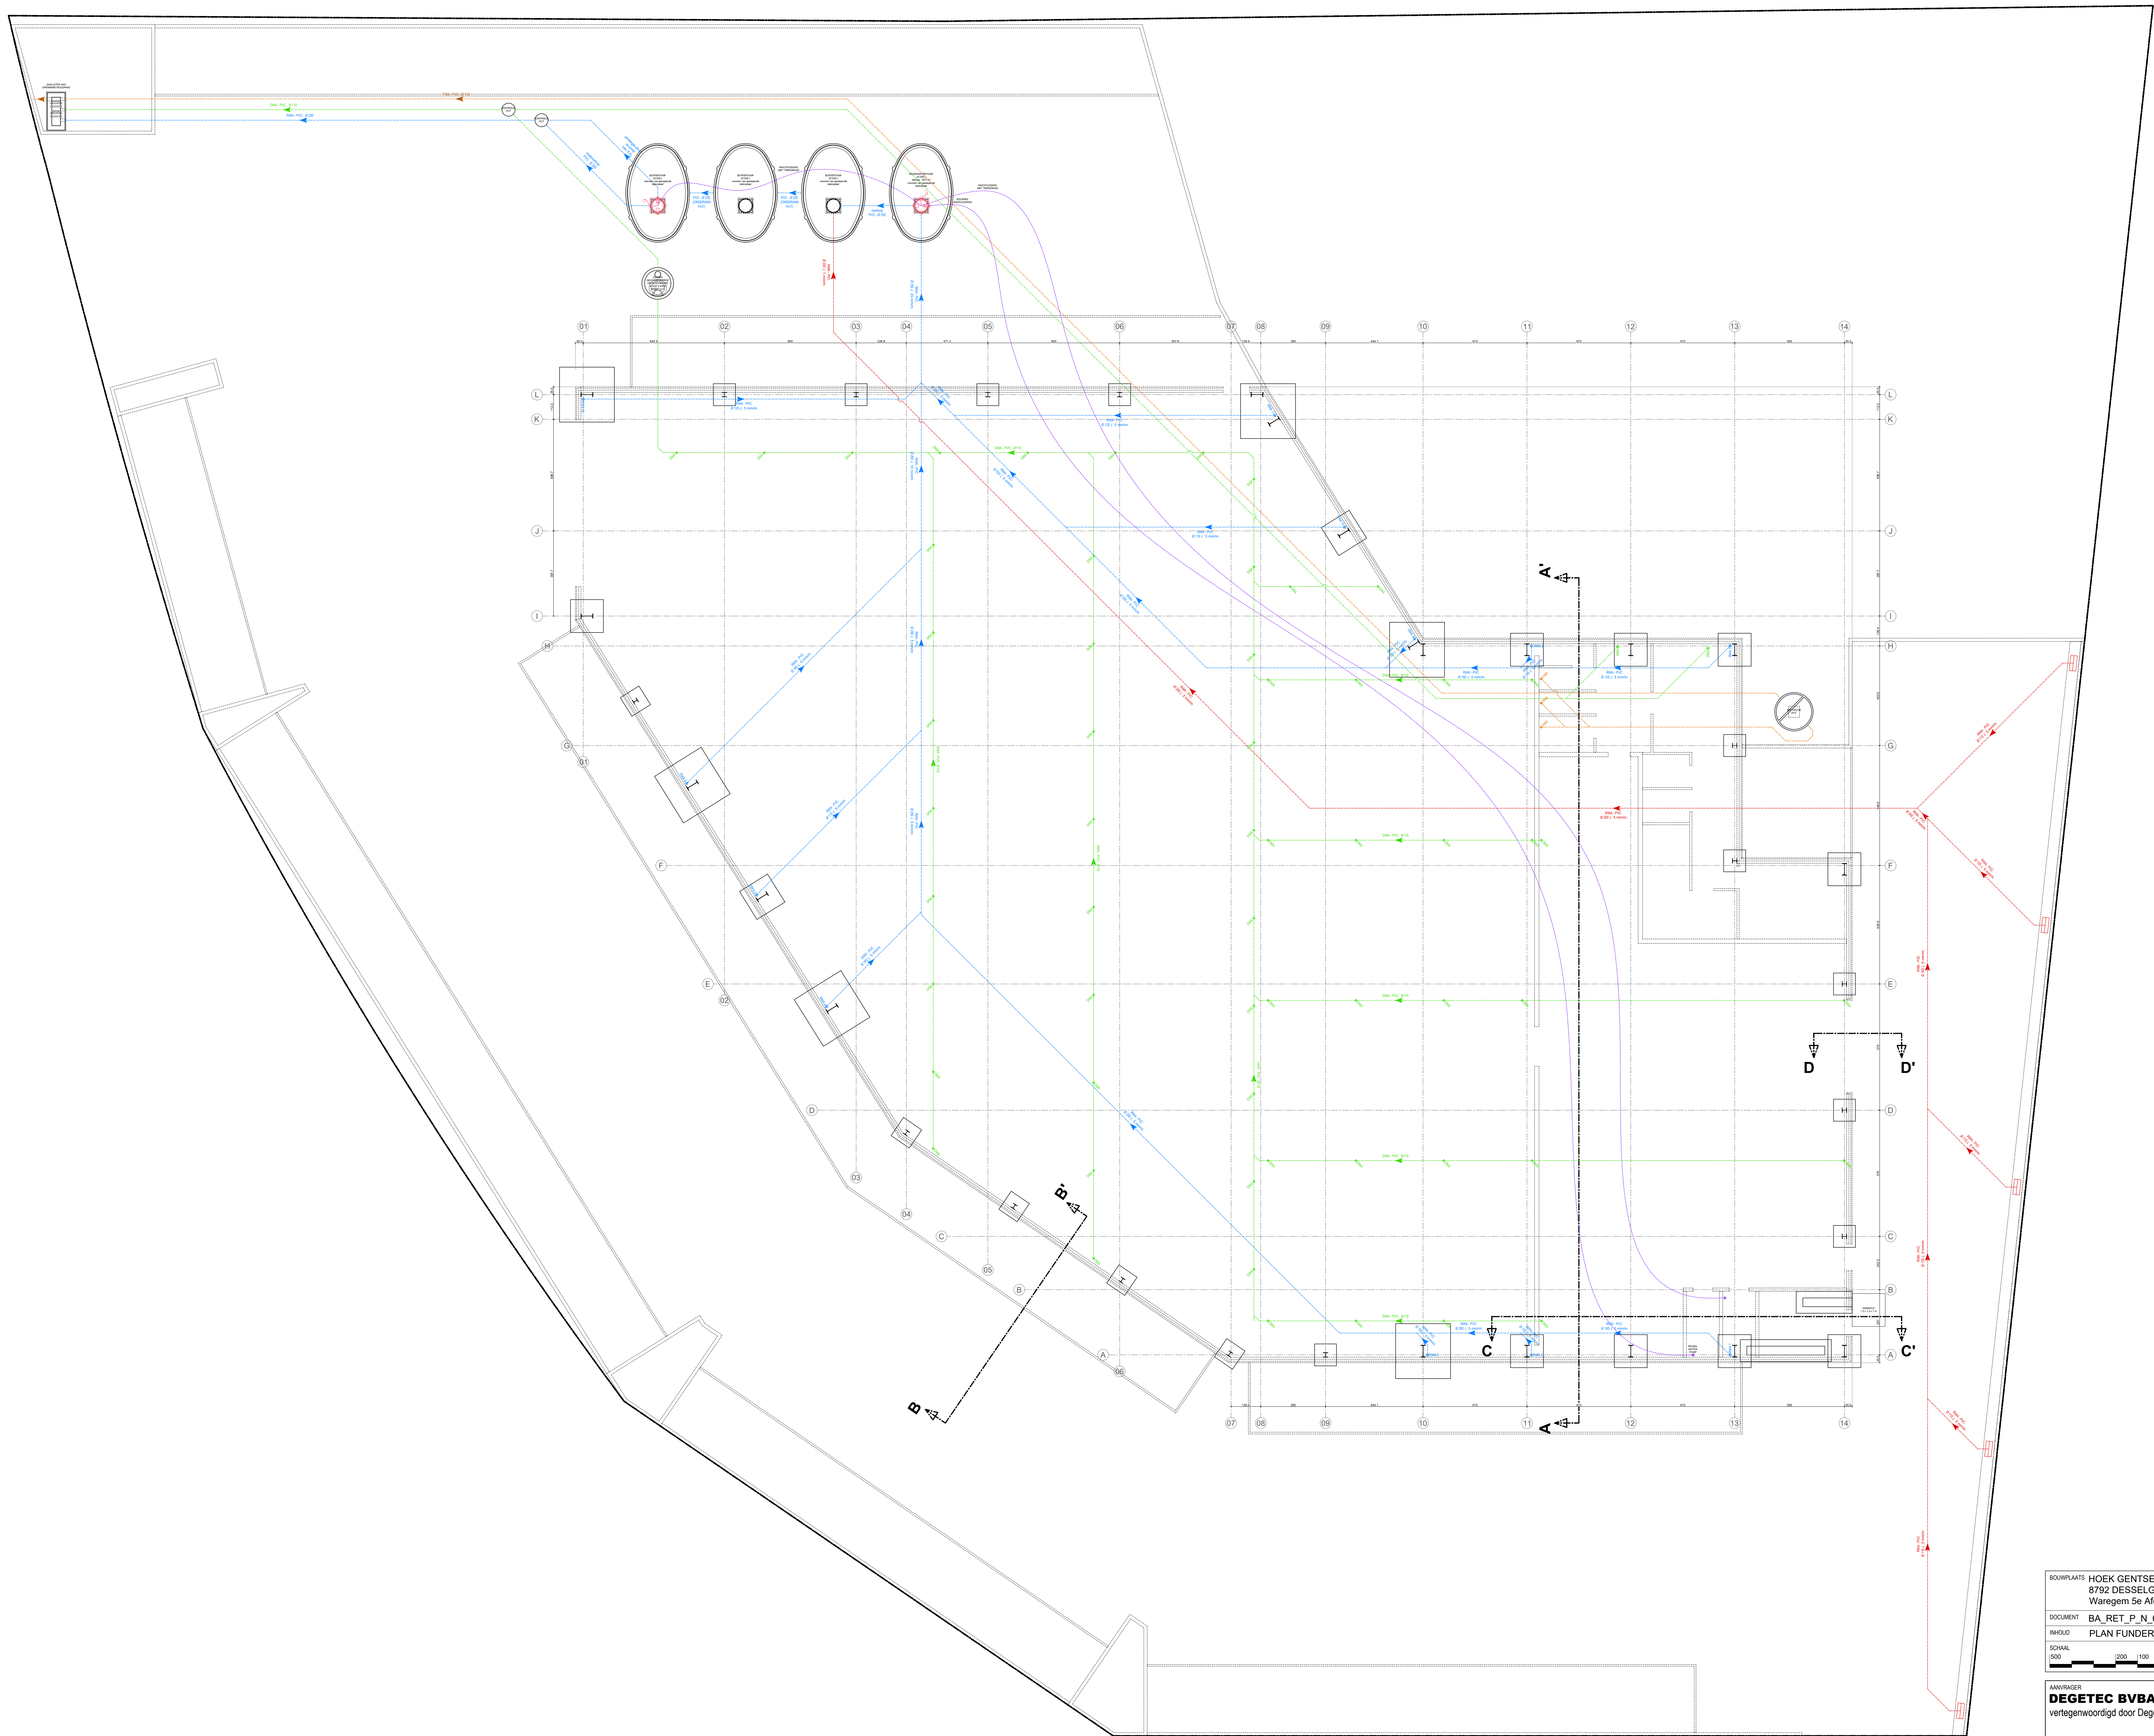


BOUWPLAATS	HOEK GENTSEWEG-ZILVERBERGSTR. 8792 DESSELGEM-WAREGEM Waregem se Afd. - Sectie A - nr. 499m		ONTWERP	BOUWEN VAN EEN RETAILGEBOUW	
DOCUMENT	BA_RET_P_N_05_FND-RIO		DOSSIER	552	5/38
REKID	PLAN FUNDERING & RIOLERING		DATUM	05/06/2020	
SCHALE	500		DISCLAIMER	De afgeleverde tekening wordt geleverd op de afgeleverde schaal van 1:500. Het is niet mogelijk om de afgeleverde tekening te kopiëren of te verspreiden. Het is niet mogelijk om de afgeleverde tekening te verspreiden of te kopiëren. Het is niet mogelijk om de afgeleverde tekening te verspreiden of te kopiëren. 	
200 100 0 1cm = 100cm 500					


aanvraag
DEGETEC BVBA
vertegenwoordigd door Degezelle Ignace

Plandestraat 79 - 8792 Desselgem
T 056 / 70 37 44
E info@degeco.be


embo wim
ARCHITECTENBURO
Jan Bouckaertstraat 6 - 8790 Waregem
T +32 56 612688
F +32 56 612688
E info@emboarch.be

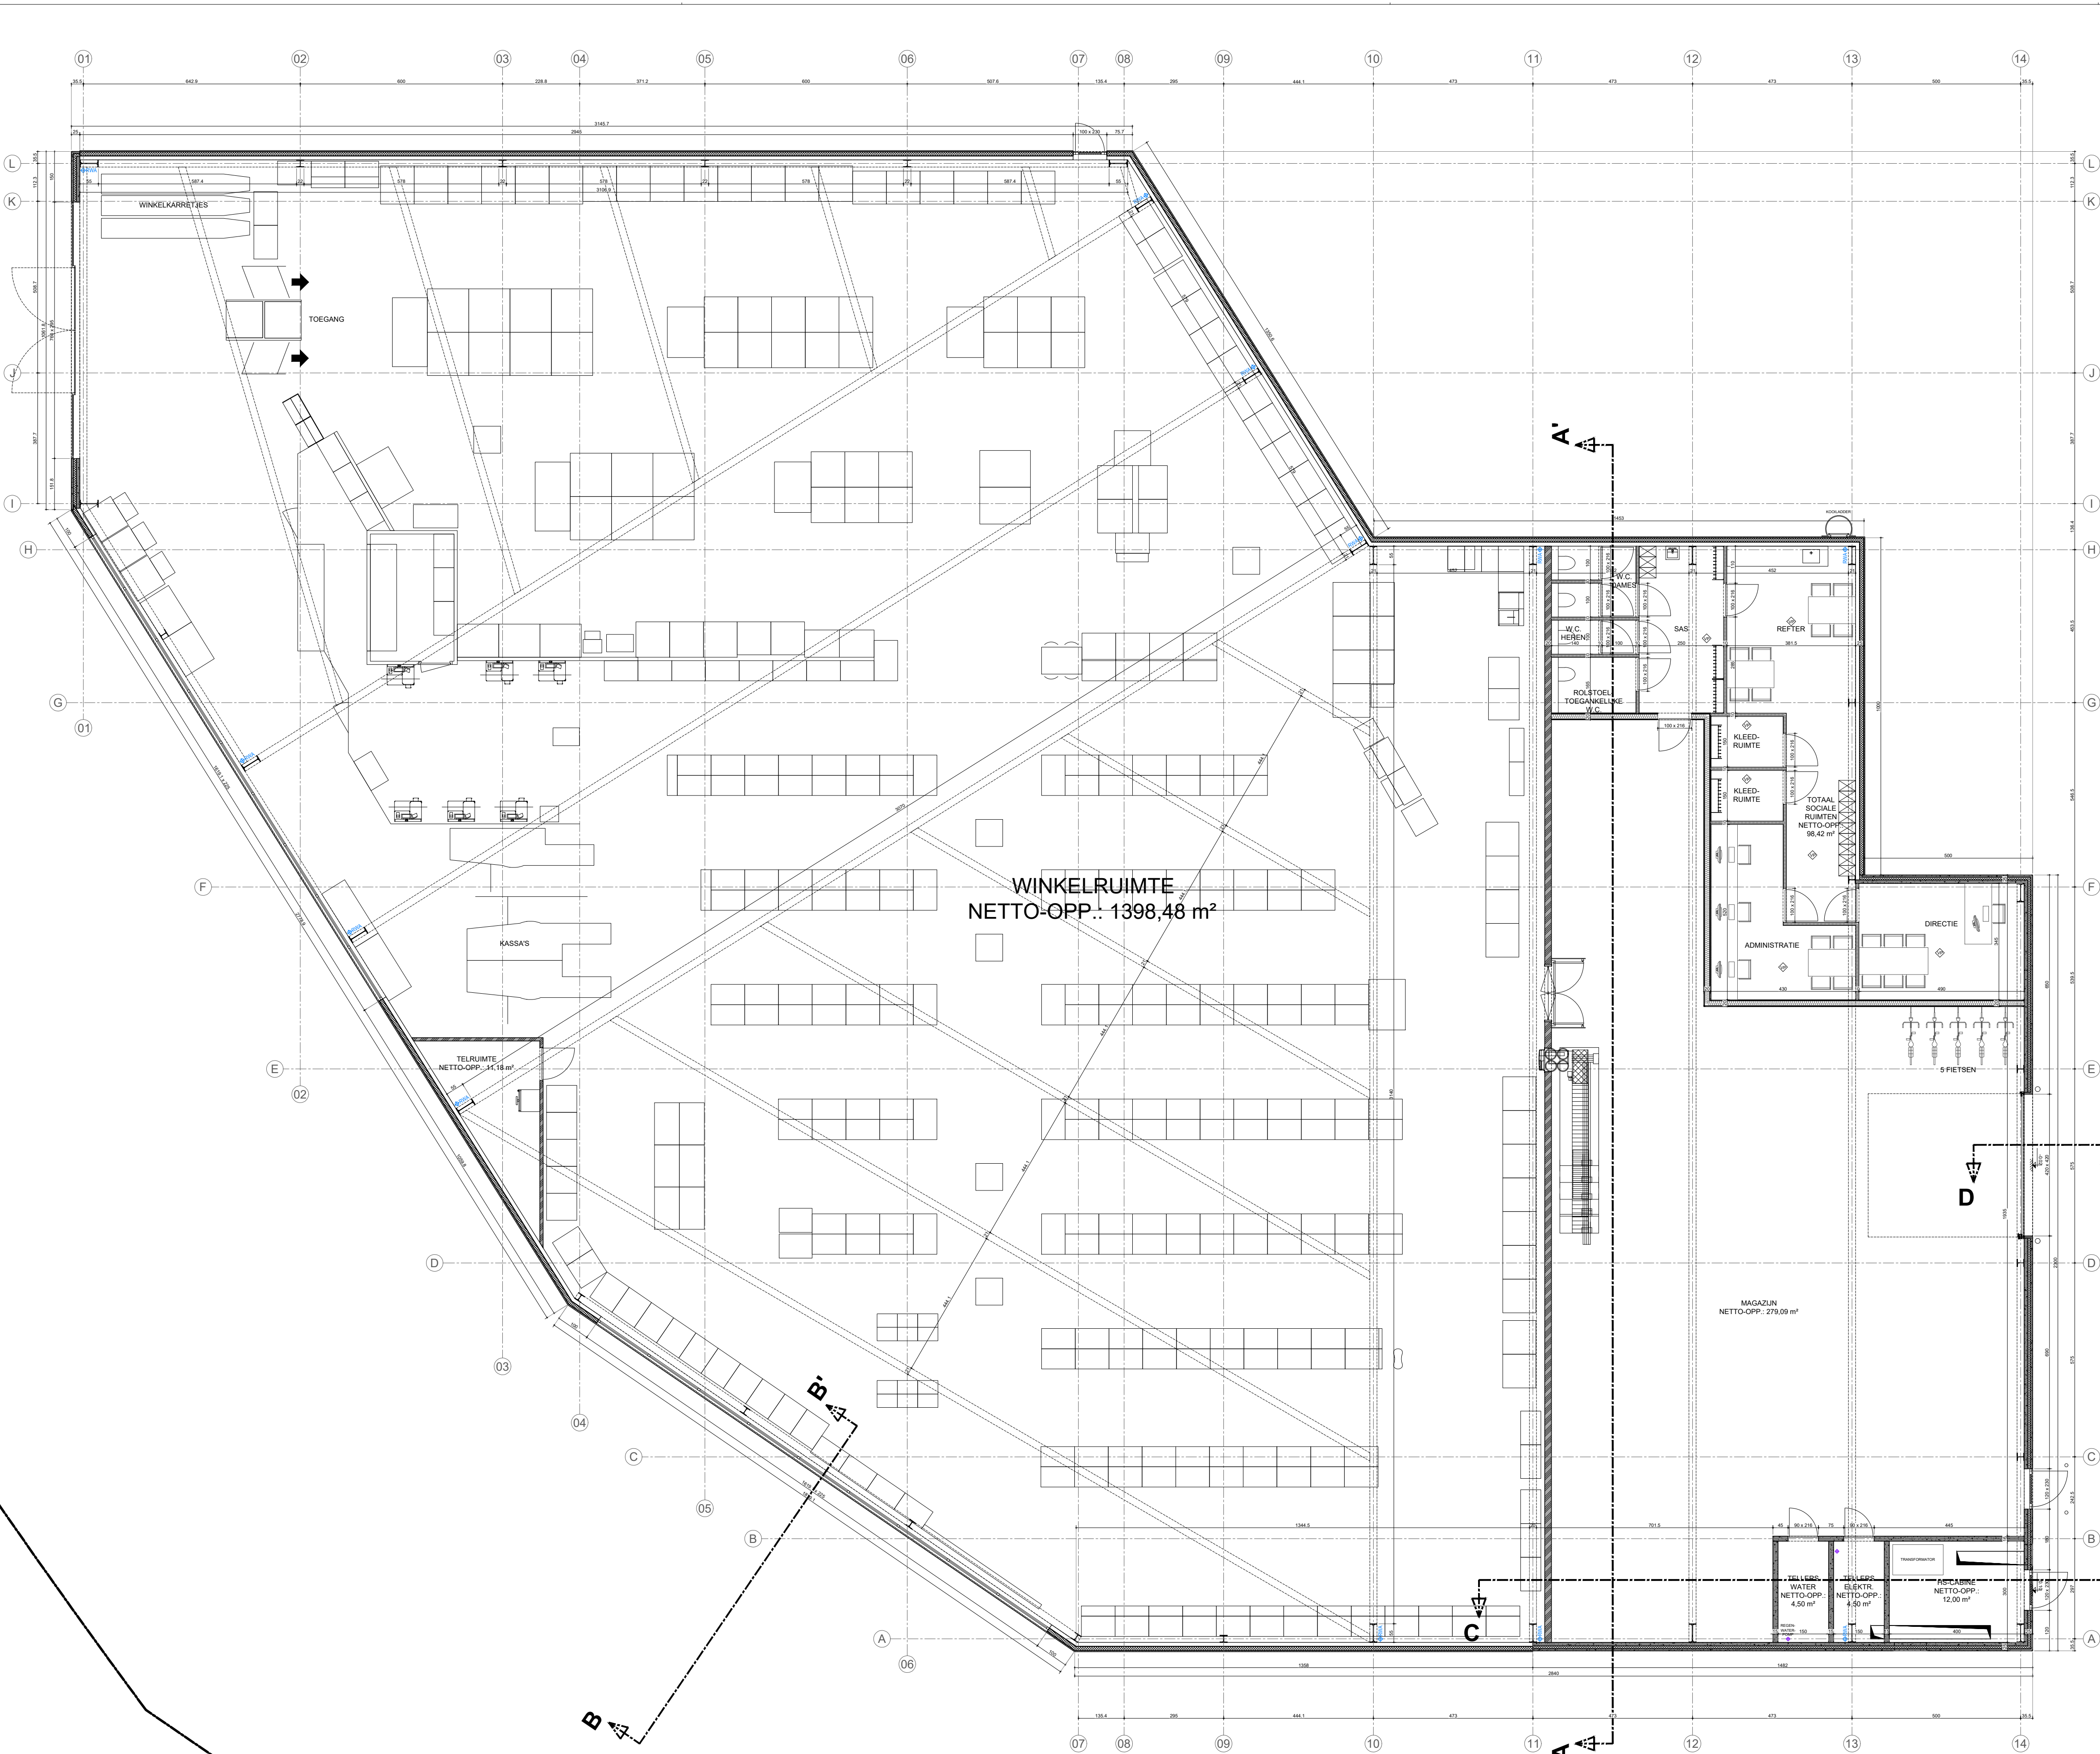


BOUWPLAATS HOEK GENTSEWEG-ZILVERBERGSTR. 8792 DESSELGEM-WAREGEM Waregem 5e Afd. - Sectie A - nr. 499m		ONTWERP BOUWEN VAN EEN RETAILGEBOUW	
DOCUMENT BA_RET_P_N_06_GRDPLN	DOSSIER 552	6/38	
INHOUD PLAN GELIJKVLOERS		DATUM 05/06/2020	
SCHAAL 1:500 [500] [200] [100] [0] [500] 1 cm = 100 cm		DISCLAIMER Dit document is auteursrechtelijk beschermd en de exclusieve eigendom van Embo Wim Architectenburo BVBA. Het mag noch doorgegeven, noch gebruikt worden zonder zijn schriftelijke toestemming.	
AANVRAGER DEGETEC BVBA vertegenwoordigd door Degezelle Ignace		embo wim ARCHITECTENBUREAU Jan Bouckaertstraat 6 - 8790 Waregem T +32 56 615506 F +32 56 612688 E info@emboarch.be	
Pilotiestraat 79 - 8792 Desselgem T 056 / 70 37 44 E info@devagro.be			

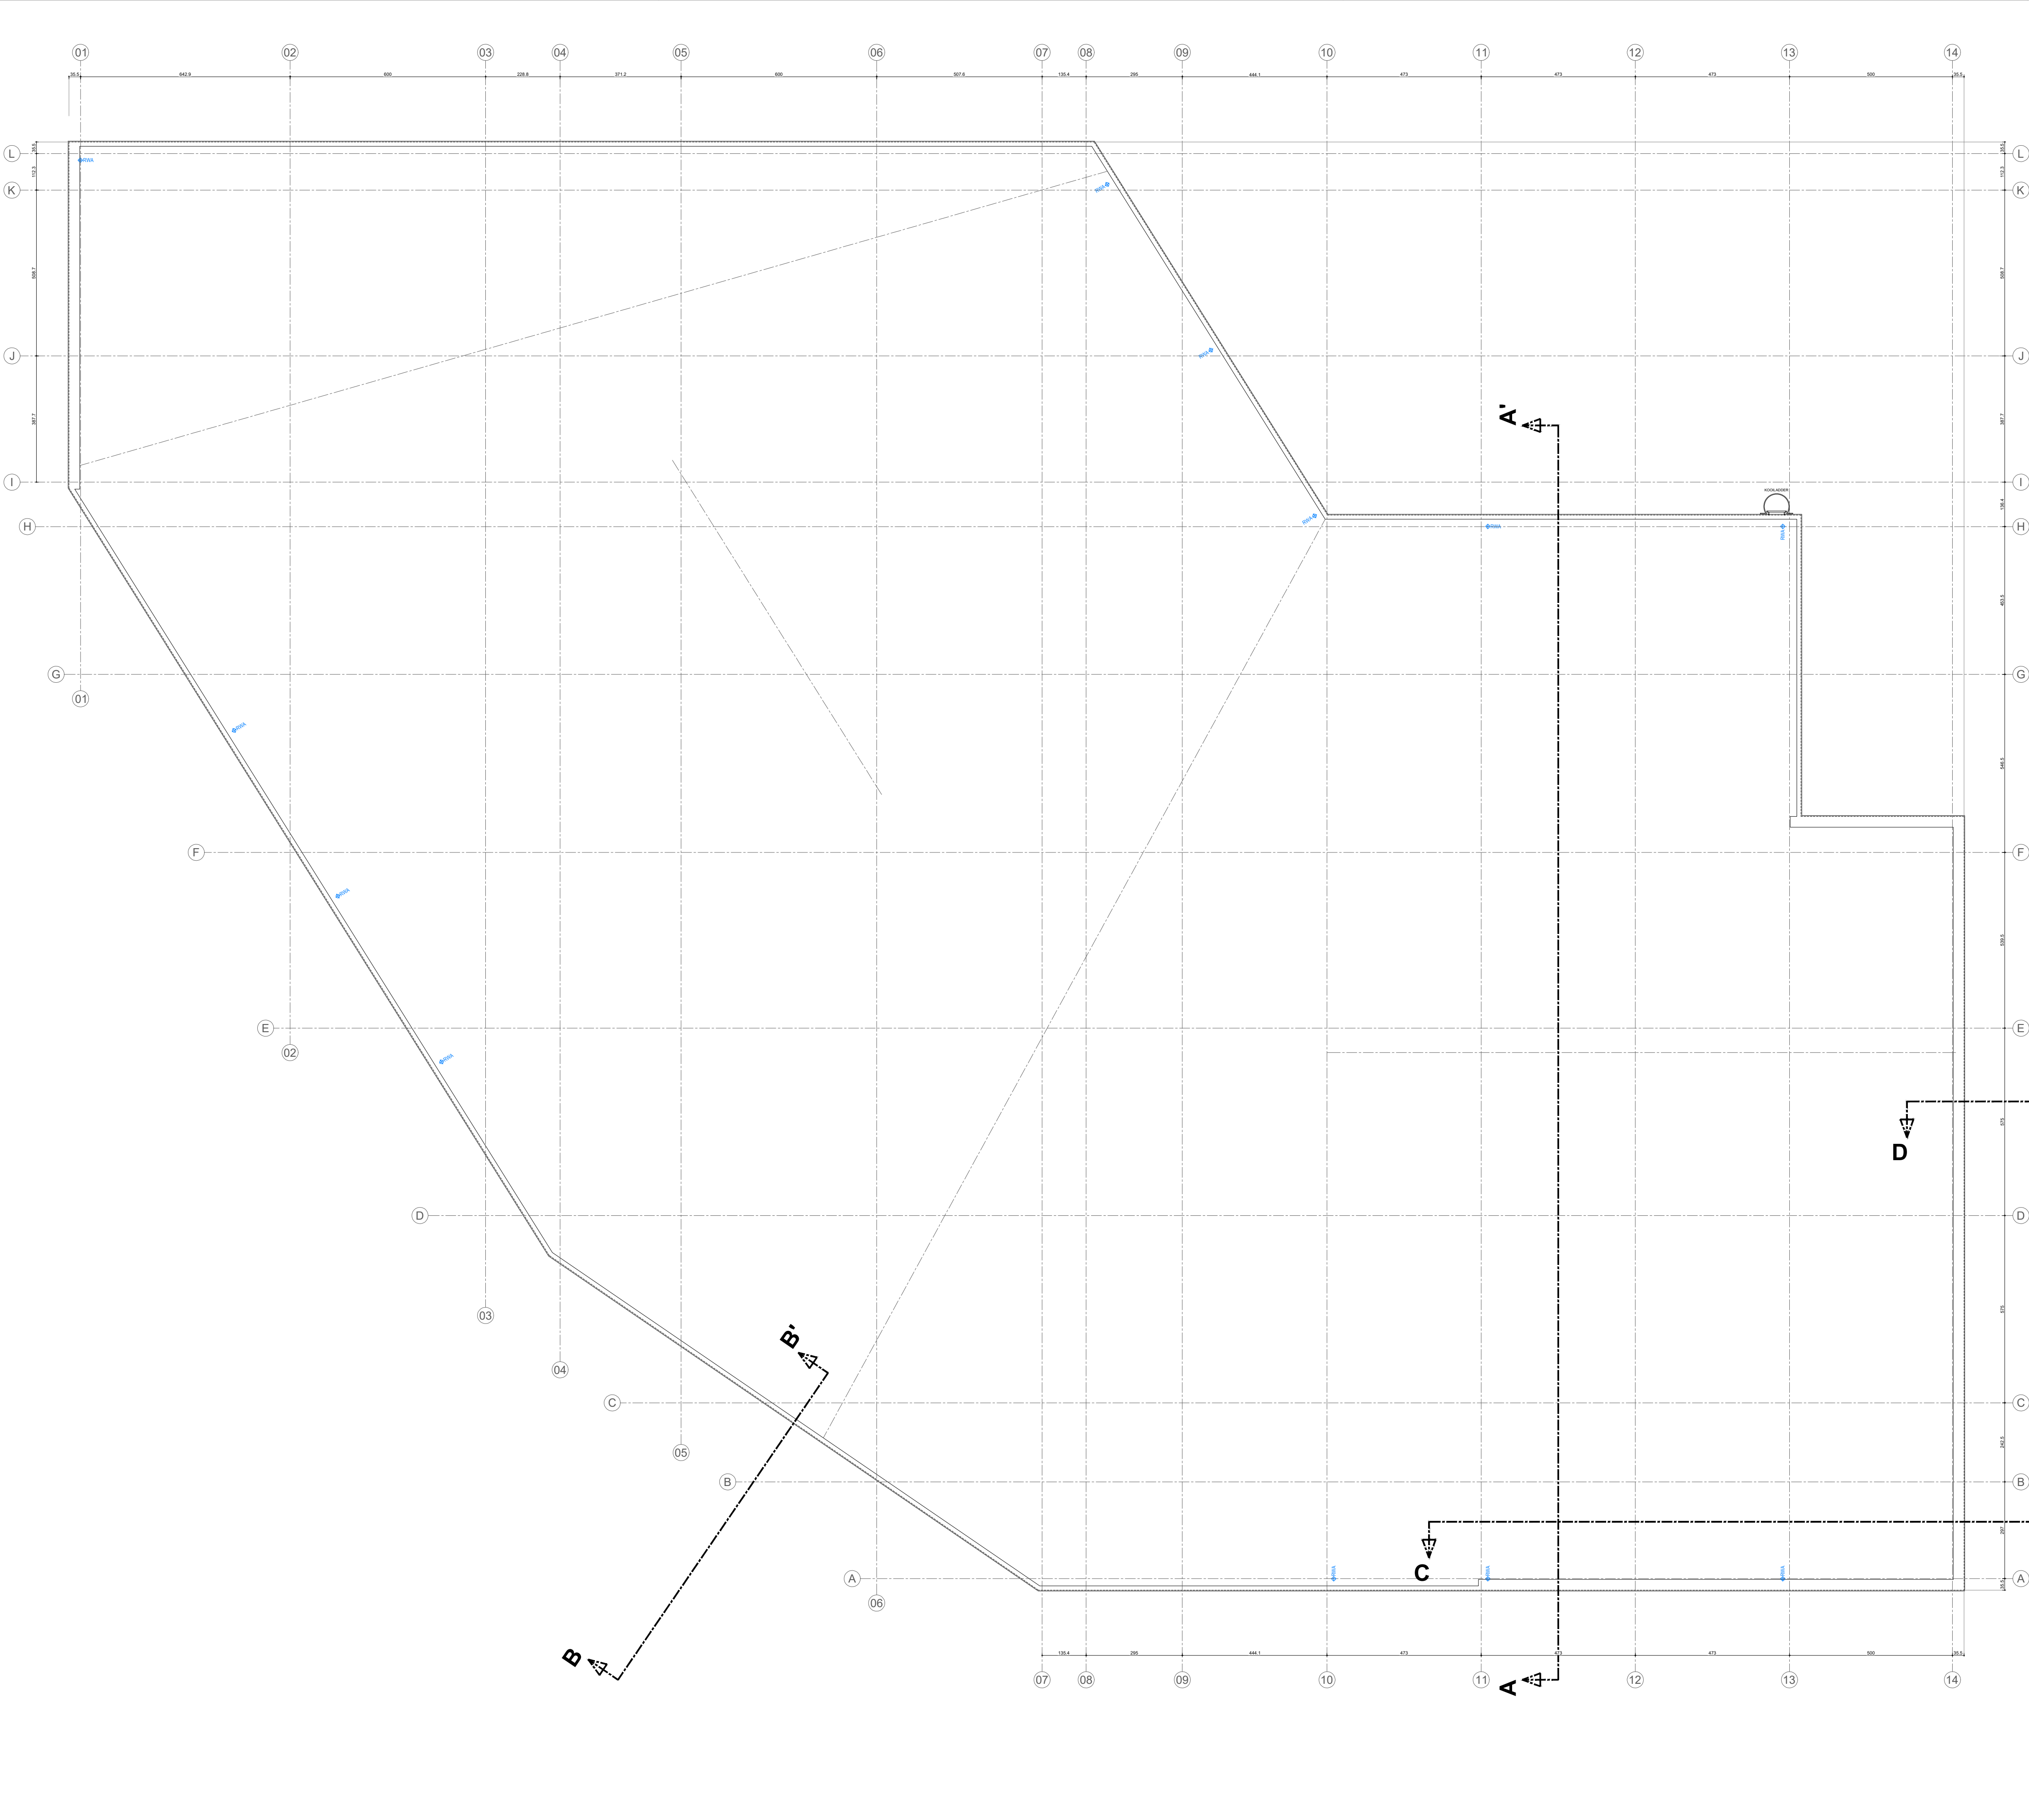


BOUWPLAATS HOEK GENTSEWEG-ZILVERBERGSTR. 8792 DESSELGEM-WAREGEM Waregem 5e Afd. - Sectie A - nr. 499m		ONTWERP BOUWEN VAN EEN RETAILGEBOUW	
DOCUMENT BA_RET_P_N_07_DKPLN	DOSSIER 552	7/38	
INHOUD DAKENPLAN		DATUM 05/06/2020	
SCHAAL 1:500 500 200 100 0 1 cm = 100 cm 500		DISCLAIMER Dit document is auteursrechtelijk beschermd en de exclusieve eigendom van Embo Wim Architectenburo BVBA. Het mag noch worden verspreid, noch gebruikt worden zonder zijn schriftelijke toestemming.	
AANVRAGER DEGETEC BVBA vertegenwoordigd door Degezelle Ignace		 embo wim ARCHITECTENBURO Jan Bouckaertstraat 6 - 8790 Waregem T +32 56 615506 F +32 56 612688 E info@emboarch.be	

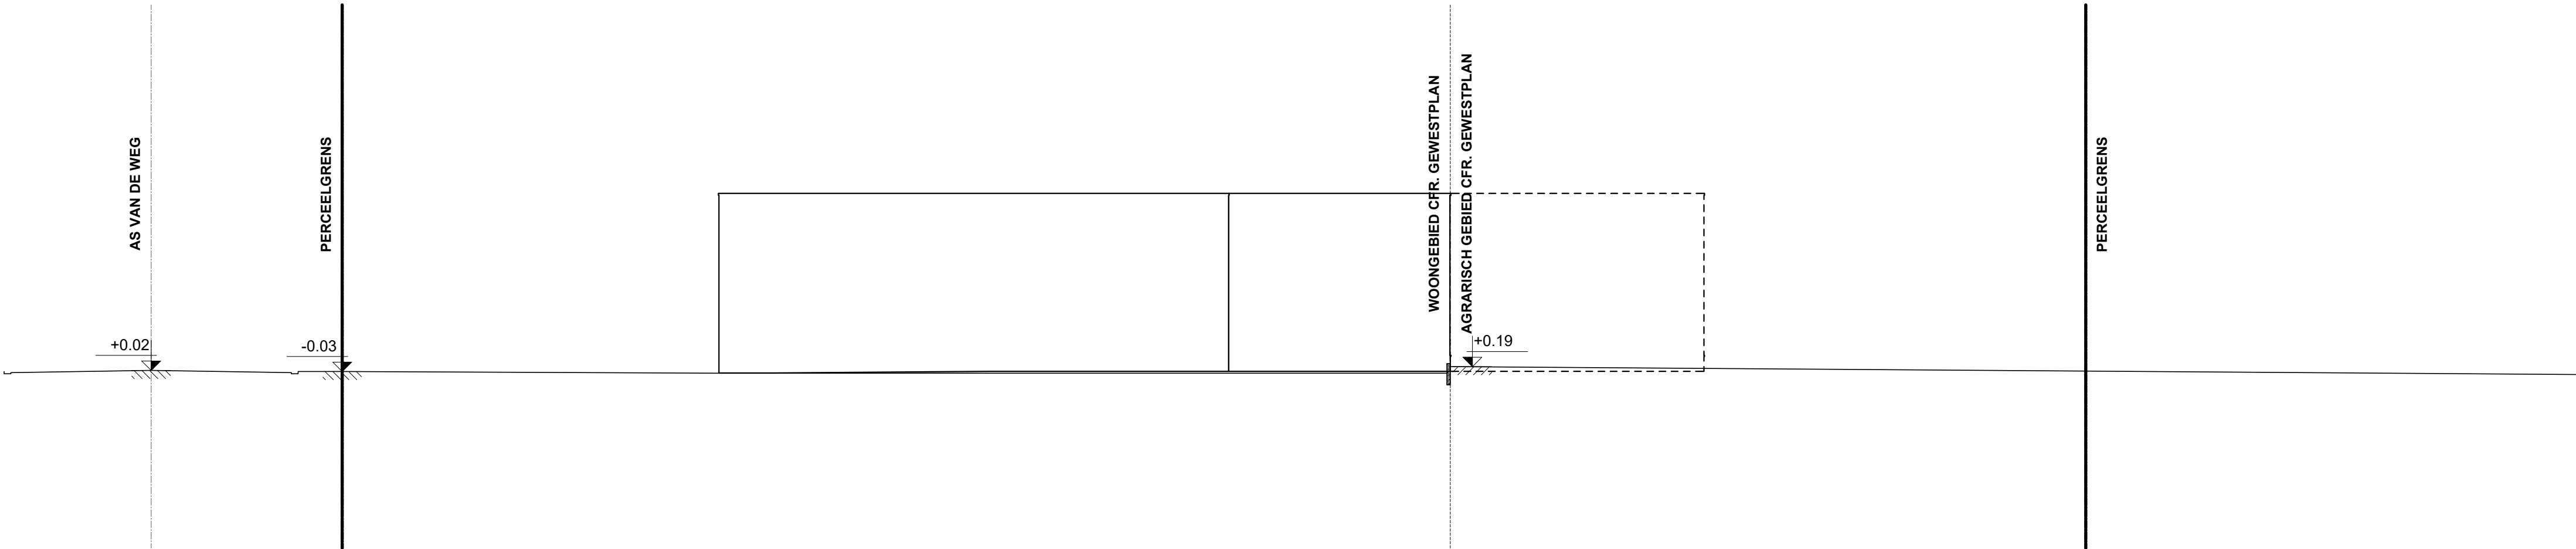



BOUWPLAATS		HOEK GENTSEWEG-ZILVERBERGSTR. 8792 DESSELGEM-WAREGEM Waregem 5e Afd. - Sectie A - nr. 499m		ONTWERP		BOUWEN VAN EEN RETAILGEBOUW	
DOCUMENT		BA_PARK_T_N_04_PROFIEL B		DOSSIER		552	4/38
INHOUD		TERREINPROFIEL BB'		DATUM		05/06/2020	
SCHAAL		1:1000 1000 400 200 0 1000		1 cm = 200 cm		DISCLAIMER Dit document is auteursrechtelijk beschermd en de exclusieve eigendom van Embo Wim Architectenburo BVBA. Het mag noch doorgegeven, noch gebruikt worden zonder zijn schriftelijke toestemming.	
AANVRAGER DEGETEC BVBA vertegenwoordigd door Degezelle Ignace Piltantiestraat 79 - 8792 Desselgem T 056 / 70 37 44 E info@devagro.be				 embo wim ARCHITECTENBURO Jan Bouckaertstraat 6 - 8790 Waregem T +32 56 615506 F +32 56 612688 E info@emboarch.be			

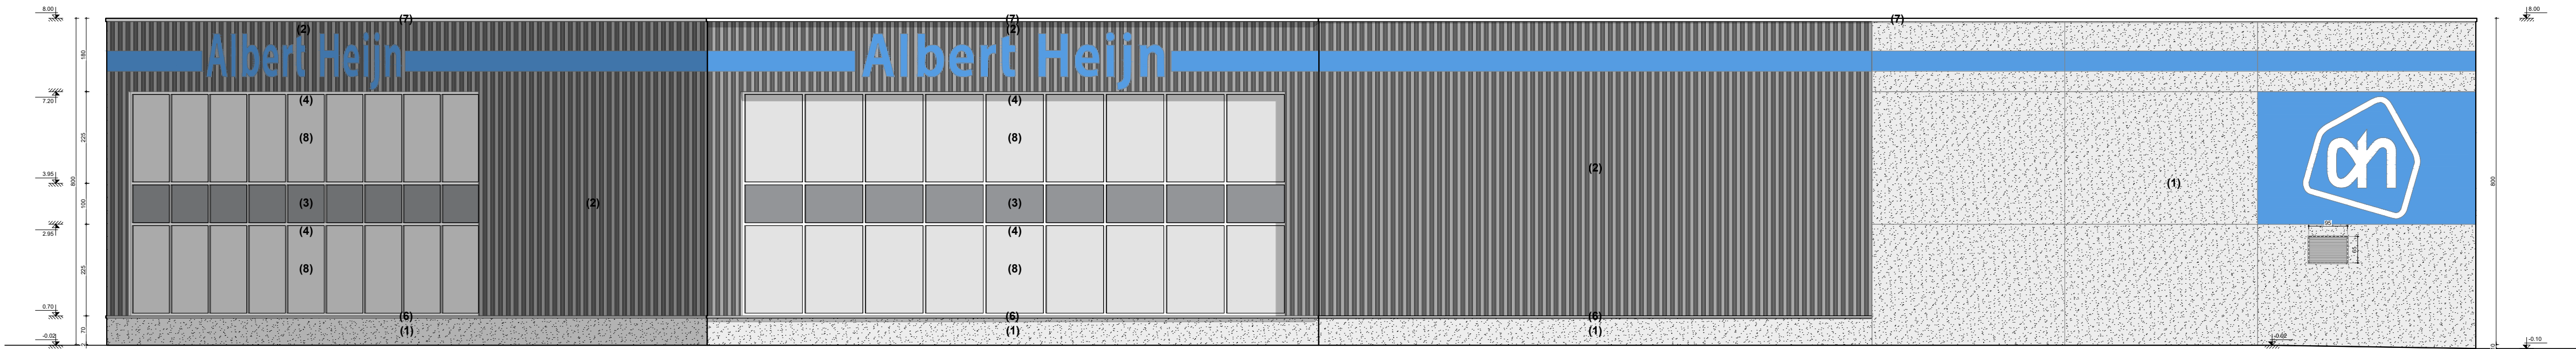

BOUWPLAATS		HOEK GENTSEWEG-ZILVERBERGSTR. 8792 DESSELGEM-WAREGEM Waregem 5e Afd. - Sectie A - nr. 499m		ONTWERP		BOUWEN VAN EEN RETAILGEBOUW	
DOCUMENT		BA_RET_G_N_08_VGL		DOSSIER		552	8/38
INHOUD		VOORGEVEL		DATUM		05/06/2020	
SCHAAL		1:500		DISCLAIMER		Dit document is auteursrechtelijk beschermd en de exclusieve eigendom van Embo Wim Architectenburo BVBA. Het mag noch doorgegeven, noch gebruikt worden zonder zijn schriftelijke toestemming.	
AANVRAGER		DEGETEC BVBA vertegenwoordigd door Degezelle Ignace		embo wim ARCHITECTENBURO		Jan Bouckaertstraat 6 - 8790 Waregem T +32 56 615506 F +32 56 612688 E info@emboarch.be	
Pilotiestraat 79 - 8792 Desselgem T 056 / 70 37 44 E info@devagro.be							

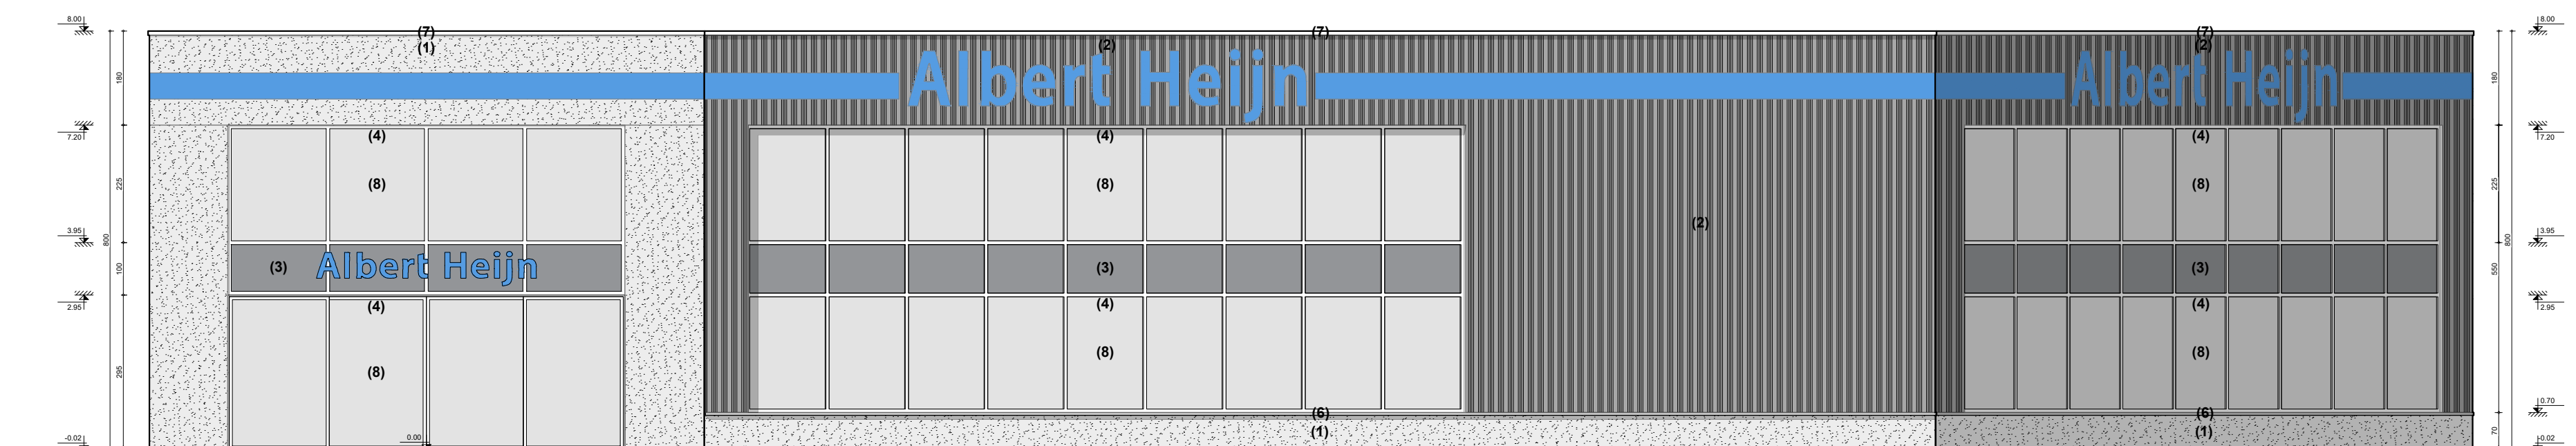


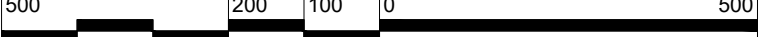BOUWPLAATS HOEK GENTSEWEG-ZILVERBERGSTR. 8792 DESSELGEM-WAREGEM Waregem 5e Afd. - Sectie A - nr. 499m		ONTWERP BOUWEN VAN EEN RETAILGEBOUW	
DOCUMENT BA_RET_G_N_09_LGL		DOSSIER 552 9/38	
INHOUD LINKERGEVEL		DATUM 05/06/2020	
SCHAAL 1 cm = 100 cm 		DISCLAIMER De document is auteursrechtelijk beschermd en de exclusieve eigendom van Embo Wim Architectenburo B.V.B.A. Het mag niet worden verspreid, noch gebruikt worden zonder zijn schriftelijke toestemming.	
AANVRAGER DEGETEC BVBA vertegenwoordigd door Degezelle Ignace		 Jan Bouckaertsstraat 6 - 8790 Waregem T +32 56 615506 F +32 56 612688 E info@emboarch.be	
Pitantiestraat 79 - 8792 Desselgem T 056 / 70 37 44 E info@devaaro.be			

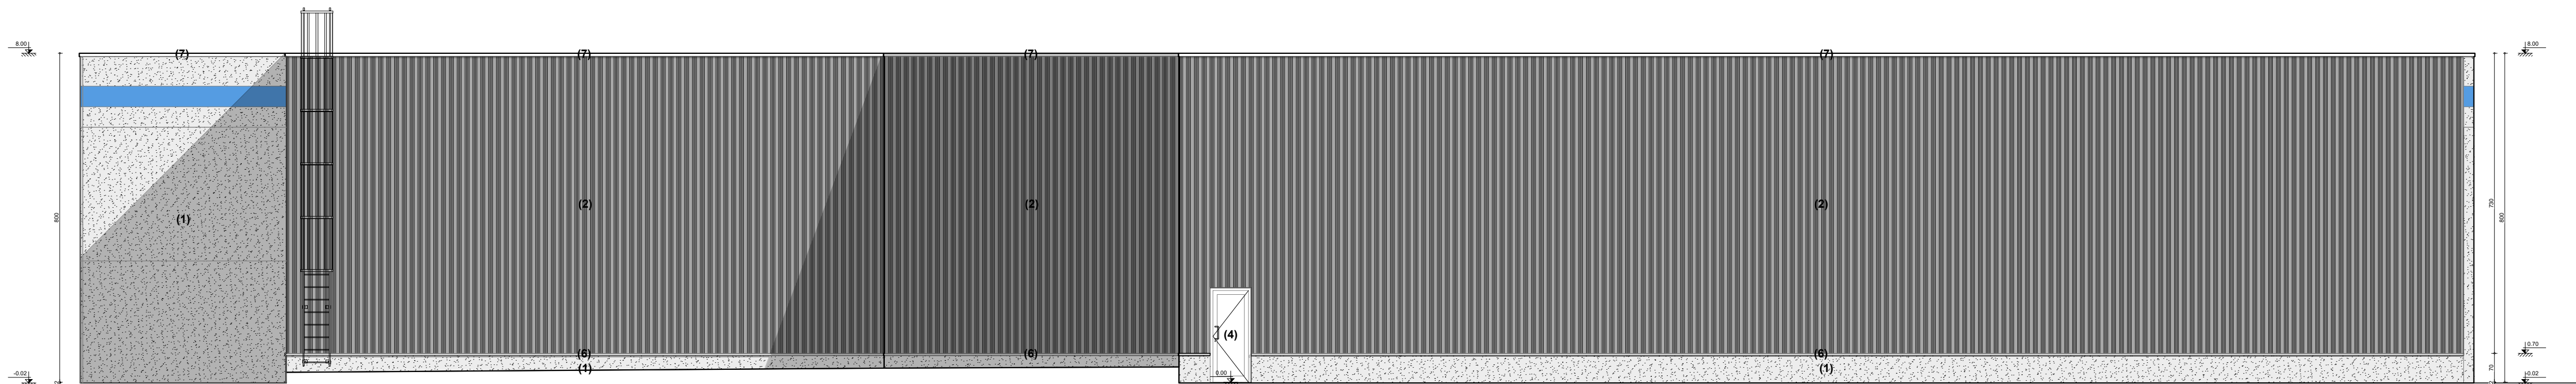

BOUWPLAATS HOEK GENTSEWEG-ZILVERBERGSTR. 8792 DESSELGEM-WAREGEM Waregem 5e Afd. - Sectie A - nr. 499m		ONTWERP BOUWEN VAN EEN RETAILGEBOUW	
DOCUMENT BA_RET_G_N_10_AGL	DOSSIER 552	10/38	
INHOUD ACHTERGEVEL	DATUM 05/06/2020		
SCHAAL 500 200 100 0 500 1 cm = 100 cm	DISCLAIMER Dit document is auteursrechtelijk beschermd en de exclusieve eigendom van Embo Wim Architectenburo BVBA. Het mag noch doorgegeven, noch gebruikt worden zonder zijn schriftelijke toestemming.		

AANVRAGER DEGETEC BVBA vertegenwoordigd door Degezelle Ignace		 Jan Bouckaertstraat 6 - 8790 Waregem T +32 56 615506 F +32 56 612688 E info@emboarch.be
Pitantiestraat 79 - 8792 Desselgem T 056 / 70 37 44 E info@devagro.be		

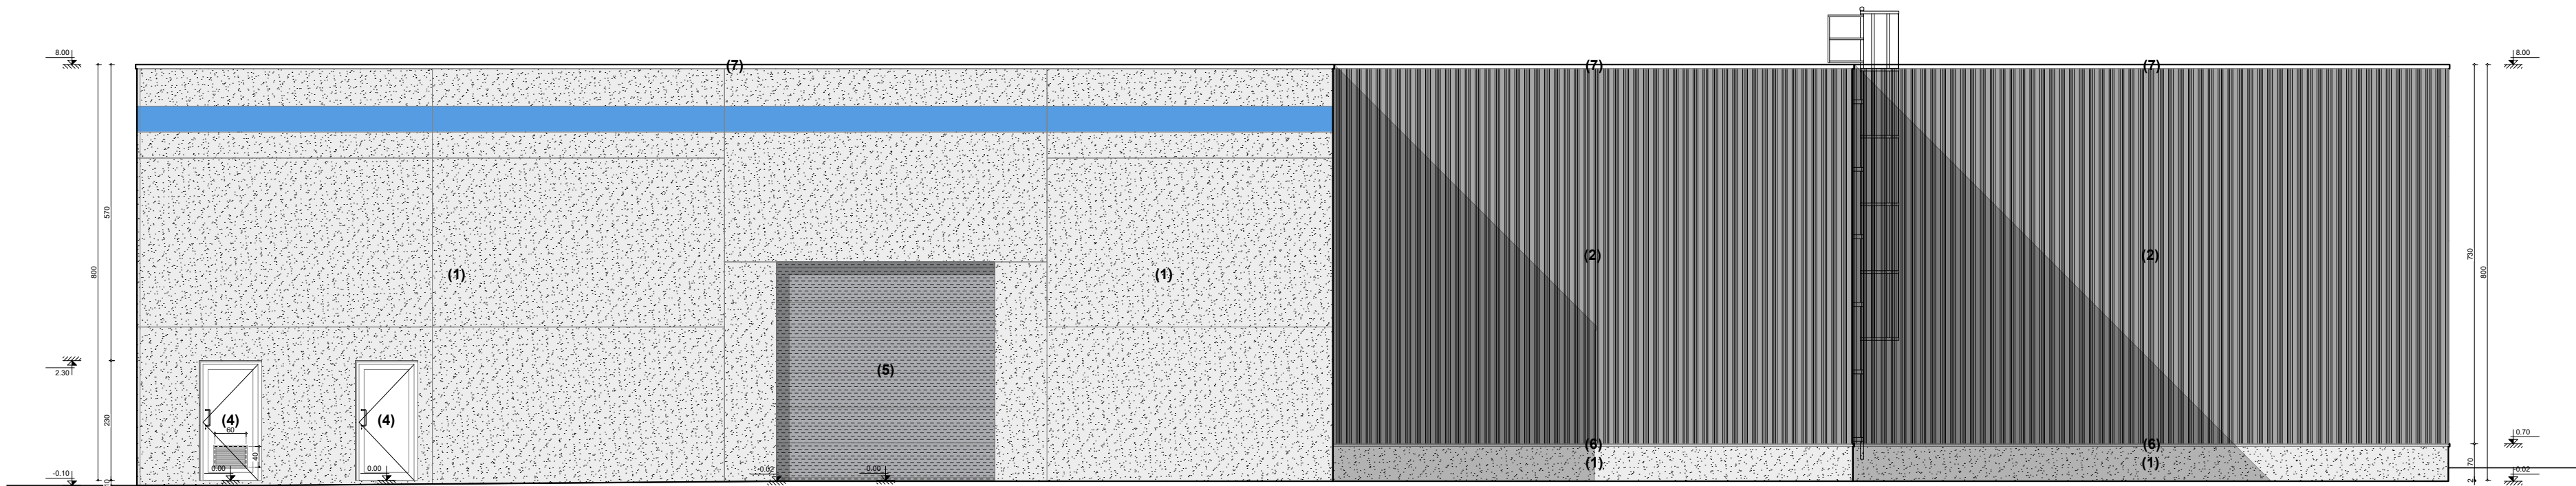

BOUWPLAATS		HOEK GENTSEWEG-ZILVERBERGSTR. 8792 DESSELGEM-WAREGEM Waregem 5e Afd. - Sectie A - nr. 499m		ONTWERP		BOUWEN VAN EEN RETAILGEBOUW	
DOCUMENT		BA_RET_G_N_11_RGL		DOSSIER		552	11/38
INHOUD		RECHTERGEVEL		DATUM		05/06/2020	
SCHAAL		500		DISCLAIMER		Dit document is auteursrechtelijk beschermd en de exclusieve eigendom van Embo Wim Architectenburo BVBA. Het mag noch doorgegeven, noch gebruikt worden zonder zijn schriftelijke toestemming.	
		1 cm = 100 cm					

AANVRAGER


DEGETEC BVBA

vertegenwoordigd door Degezelle Ignace


Pilantiestraat 79 - 8792 Desselgem
T 056 / 70 37 44
E info@devagro.be

**embo wim**
ARCHITECTENBURO


Jan Bouckaertstraat 6 - 8790 Waregem
T +32 56 615506
F +32 56 612688
E info@emboarch.be

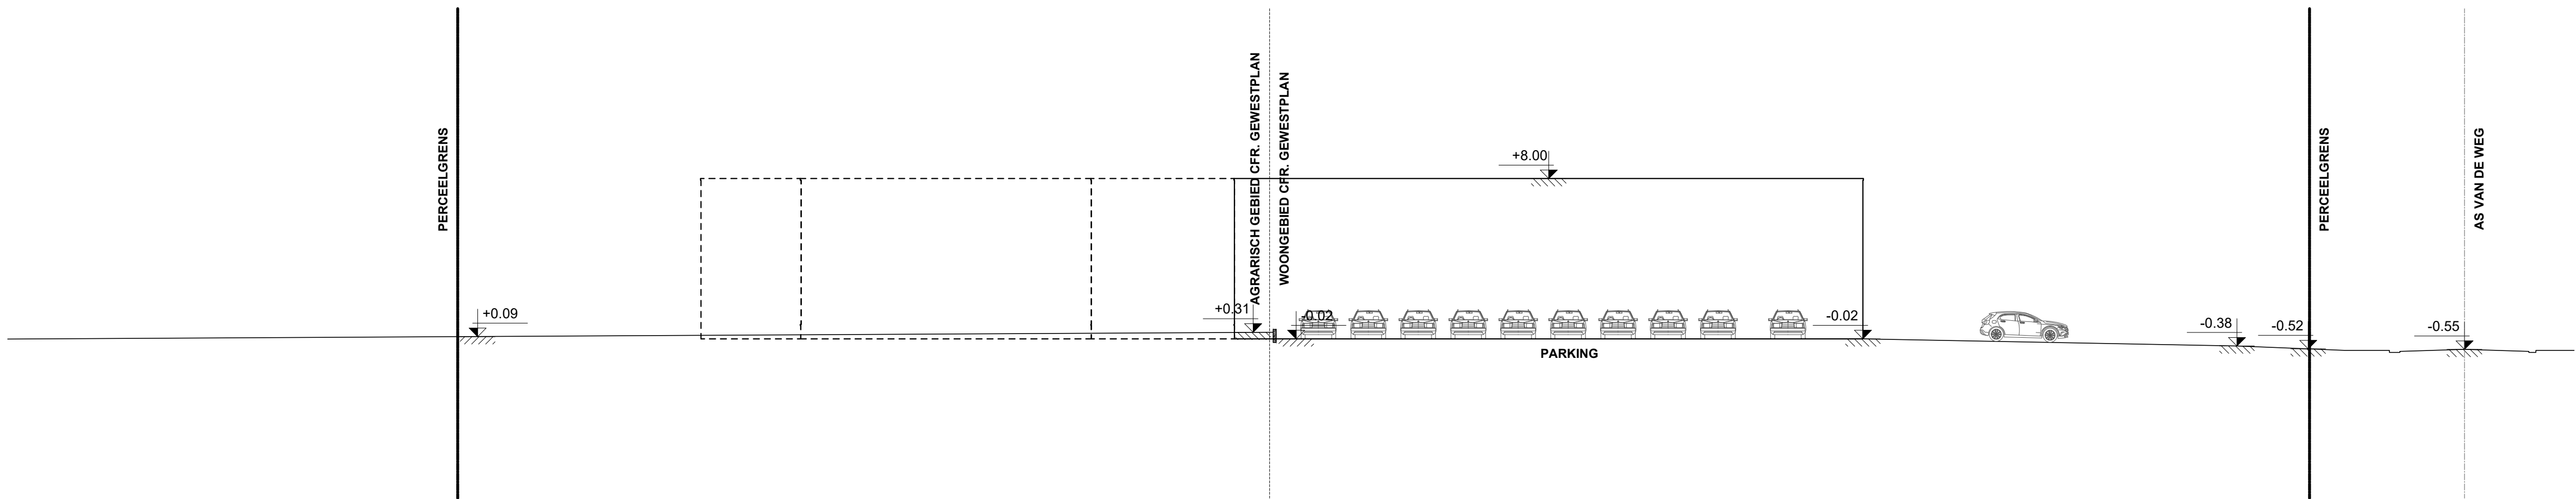


BOUWPLAATS		HOEK GENTSEWEG-ZILVERBERGSTR. 8792 DESSELGEM-WAREGEM Waregem 5e Afd. - Sectie A - nr. 499m		ONTWERP		BOUWEN VAN EEN RETAILGEBOUW	
DOCUMENT		BA_PARK_T_N_03_PROFIEL A		DOSSIER		552	3/38
INHOUD		TERREINPROFIEL AA'		DATUM		05/06/2020	
SCHAAL		1:1000		DISCLAIMER		Dit document is auteursrechtelijk beschermd en de exclusieve eigendom van Embo Wim Architectenburo BVBA. Het mag noch doorgegeven, noch gebruikt worden zonder zijn schriftelijke toestemming.	
AANVRAGER		DEGETEC BVBA vertegenwoordigd door Degezelle Ignace		embo wim ARCHITECTENBURO		Jan Bouckaertstraat 6 - 8790 Waregem T +32 56 615506 F +32 56 612688 E info@emboarch.be	
Pilotiestraat 79 - 8792 Desselgem T 056 / 70 37 44 E info@devagro.be							

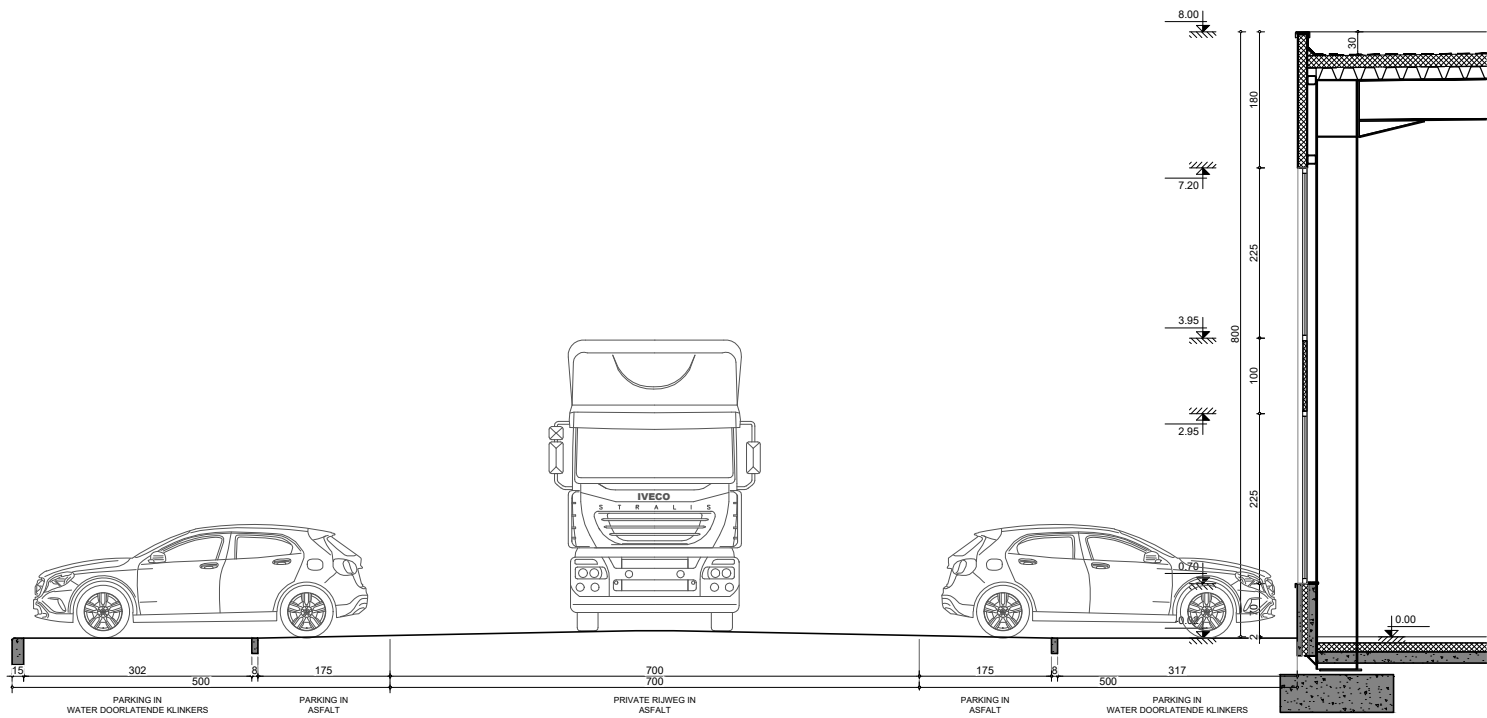


BOUWPLAATS		HOEK GENTSEWEG-ZILVERBERGSTR. 8792 DESSELGEM-WAREGEM Waregem 5e Afd. - Sectie A - nr. 499m		ONTWERP		BOUWEN VAN EEN RETAILGEBOUW			
DOCUMENT		BA_RET_S_N_13_SN BB		DOSSIER		552		13/38	
INHOUD		SNEDE BB'		DATUM		05/06/2020			
SCHAAL		1 cm = 100 cm		DISCLAIMER		Dit document is auteursrechtelijk beschermd en de exclusieve eigendom van Embo Wim Architectenburo BVBA. Het mag niet worden verspreid, noch gebruikt worden zonder zijn schriftelijke toestemming.			
500		200 100 0		500					
AANVRAGER									
DEGETEC BVBA									
vertegenwoordigd door Degezelle Ignace									
									
Jan Bouckaertstraat 6 - 8790 Waregem T +32 56 615506 F +32 56 612688 E info@emboarch.be									
Pitantiestraat 79 - 8792 Desselgem T 056 / 70 37 44 E info@devagro.be									

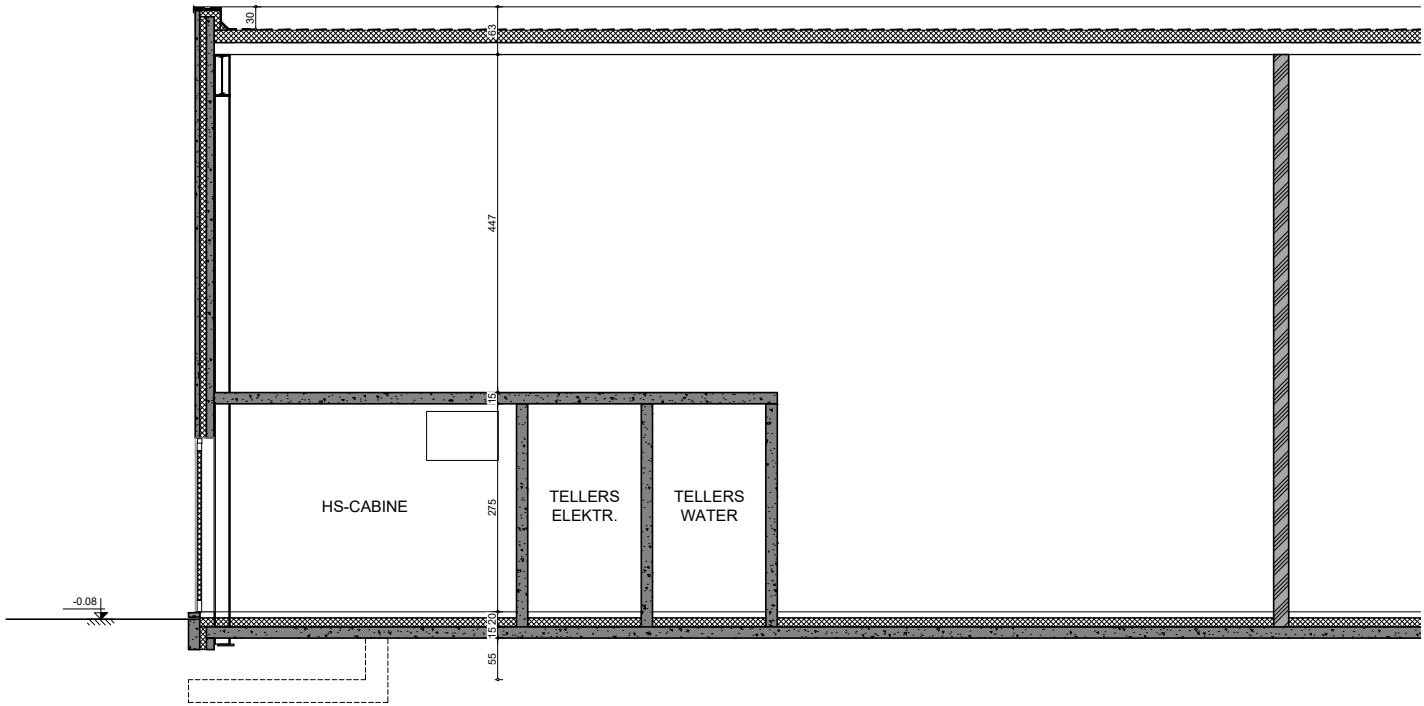

BOUWPLAATS		HOEK GENTSEWEG-ZILVERBERGSTR. 8792 DESSELGEM-WAREGEM Waregem 5e Afd. - Sectie A - nr. 499m		ONTWERP		BOUWEN VAN EEN RETAILGEBOUW	
DOCUMENT		BA_RET_S_N_14_SN CC		DOSSIER		552	14/38
INHOUD		SNEDE CC'		DATUM		05/06/2020	
SCHAAAL				DISCLAIMER		Dit document is auteursrechtelijk beschermd en de exclusieve eigendom van Embo Wim Architectenburo BVBA. Het mag niet worden verspreid, noch gebruikt worden zonder zijn schriftelijke toestemming.	
AANVRAGER				embo wim ARCHITECTENBUREAU			
DEGETEC BVBA vertegenwoordigd door Degezelle Ignace				Jan Bouckaertstraat 6 - 8790 Waregem T +32 56 615506 F +32 56 612688 E info@emboarch.be			
Pitantiestraat 79 - 8792 Desselgem T 056 / 70 37 44 E info@devagro.be							

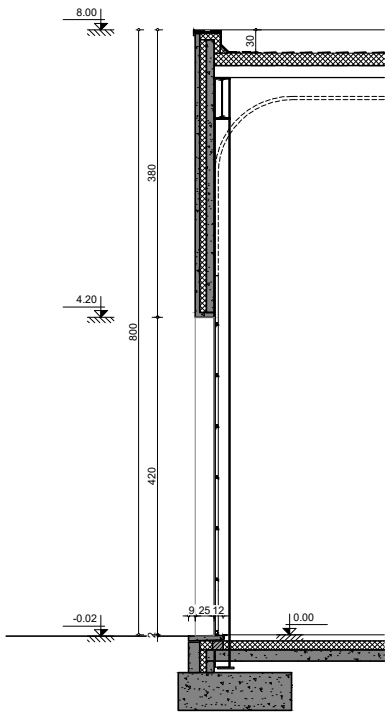

BOUWPLAATS HOEK GENTSEWEG-ZILVERBERGSTR. 8792 DESSELGEM-WAREGEM Waregem 5e Afd. - Sectie A - nr. 499m		ONTWERP BOUWEN VAN EEN RETAILGEBOUW		
DOCUMENT BA_RET_S_N_15_SN DD	DOSSIER 552	15/38		
INHOUD SNEDE DD'	DATUM 05/06/2020			
SCHAAL 500 200 100 0 500 	DISCLAIMER Dit document is auteursrechtelijk beschermd en de exclusieve eigendom van Embo Wim Architectenburo BVBA. Het mag niet verspreid, noch gebruikt worden zonder zijn schriftelijke toestemming.			
AANVRAGER DEGETEC BVBA vertegenwoordigd door Degezelle Ignace		 Jan Bouckaertstraat 6 - 8790 Waregem T +32 56 615506 F +32 56 612688 E info@emboarch.be		
Pitantiestraat 79 - 8792 Desselgem T 056 / 70 37 44 E info@devagro.be				

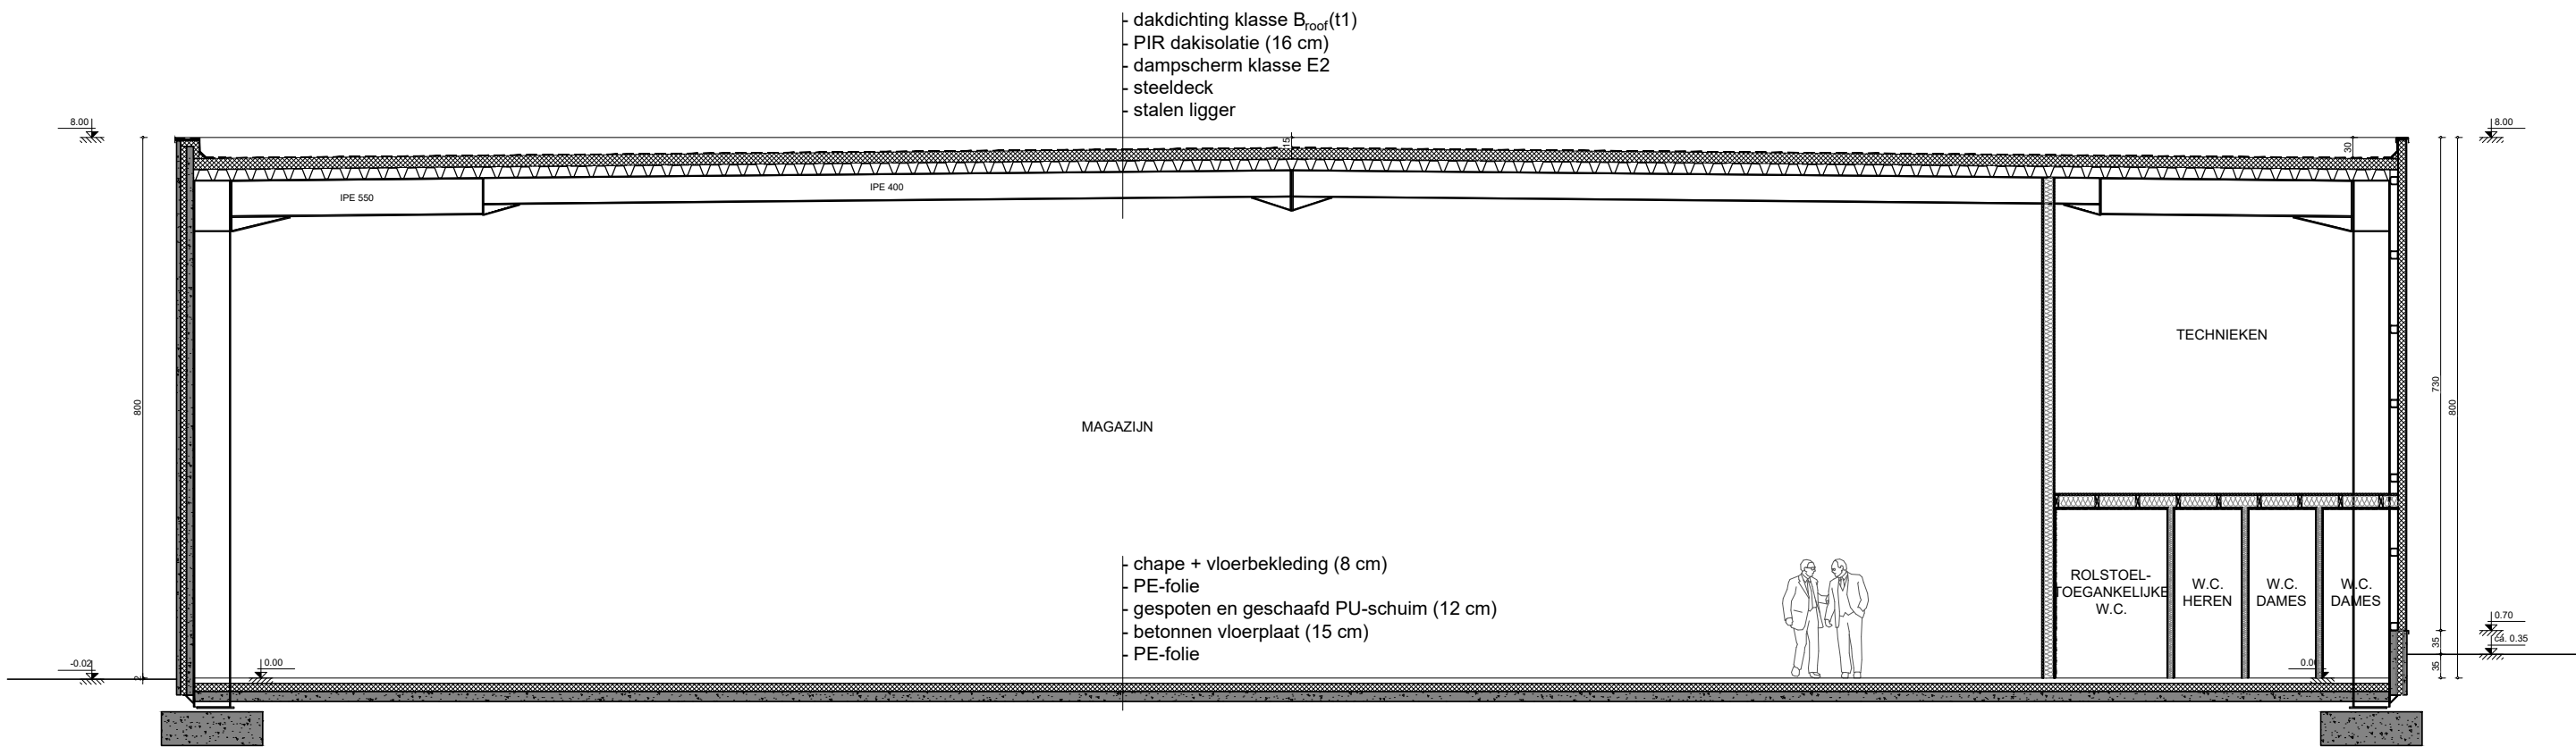

BOUWPLAATS		HOEK GENTSEWEG-ZILVERBERGSTR. 8792 DESSELGEM-WAREGEM Waregem 5e Afd. - Sectie A - nr. 499m		ONTWERP		BOUWEN VAN EEN RETAILGEBOUW	
DOCUMENT		BA_RET_S_N_12_SN AA		DOSSIER		552	12/38
INHOUD		SNEDE AA'		DATUM		05/06/2020	
SCHAAL				DISCLAIMER		Dit document is auteursrechtelijk beschermd en de exclusieve eigendom van Embo Wim Architectuur BVBA. Het mag niet worden verspreid, noch gebruikt worden zonder zijn schriftelijke toestemming.	
1 cm = 100 cm							
500		200 100 0					
							

AANVRAGER DEGETEC BVBA vertegenwoordigd door Degezelle Ignace	embo wim ARCHITECTENBURO Jan Bouckaertstraat 6 - 8790 Waregem T +32 56 615506 F +32 56 612688 E info@emboarch.be
Pitantiestraat 79 - 8792 Desselgem T 056 / 70 37 44 E info@devagro.be	