Beschrijving van de grenzen

Geraadpleegde documenten:

- Opmetingsplan van 't Geels Landmeetkollektief, dd. 18/09/1986.
- Opmetingsplan van landmeter Paul Van Gestel, dd.04/09/1992.
- Opmetingsplan van landmeter L. Melis, dd.04/12/1992.
- Opmetingsplan van landmeter L. Melis, dd.26/09/1986.
- Verkavelingsplan van landmeter H. Belmans, dd.02/10/1997.
- Opmetingsplan van landmeter H. Belmans, dd.21/10/2006.
- Opmetingsplan van landmeter H. Belmans, dd.22/09/1985.
- Verkavelingsplan van landmeter P. Van Gestel, dd.20/02/1986.
- Verkavelingsplan van landmeter H. Belmans, dd.09/10/2006.
- Atlas van de buurtwegen.

LEGENDE

- terreinhoogte
- dorpelhoogte
- verlichtingspaal
- straatkolk
- inspectieput
- grenspunt niet gematerialiseerd
- bestaande paalsteen
- perceelsgrens
- perceelsgrens (kadastraal)
- rand rijweg
- watergreppel
- boordsteen
- voetpad
- fietspad
- draadafsluiting
- afsluiting beton
- haag
- voetweg
- servitude
- bestaande bijgebouwen
- bestaande bebouwing

Coördinatenlijst

Nr	X	Y
P1	194832.00	205464.30
P2	194760.03	205624.26
P3	194750.00	205645.11
P4	194739.98	205665.97
P5	194729.95	205686.82
P6	194719.92	205707.68
P7	194709.03	205730.33
P8	194718.10	205733.04
P9	194746.40	205749.02
P10	194737.38	205767.77
P11	194792.87	205800.31
P12	194851.27	205668.56
P13	194855.46	205670.52
P14	194920.07	205578.77
P15	194942.70	205546.63
P16	194923.40	205538.97
P17	194901.54	205570.64
P18	194890.27	205565.71
P19	194910.24	205533.75
P20	194897.11	205528.54
P21	194879.01	205560.77
P22	194824.51	205655.48
P23	194797.75	205642.39
P24	194787.48	205663.72
P25	194777.21	205685.04
P26	194766.94	205706.37
P27	194756.67	205727.70
P28	194804.96	205528.30
P29	194833.49	205464.89
P30	194893.77	205534.48
P31	194880.75	205528.78
P32	194866.46	205555.27

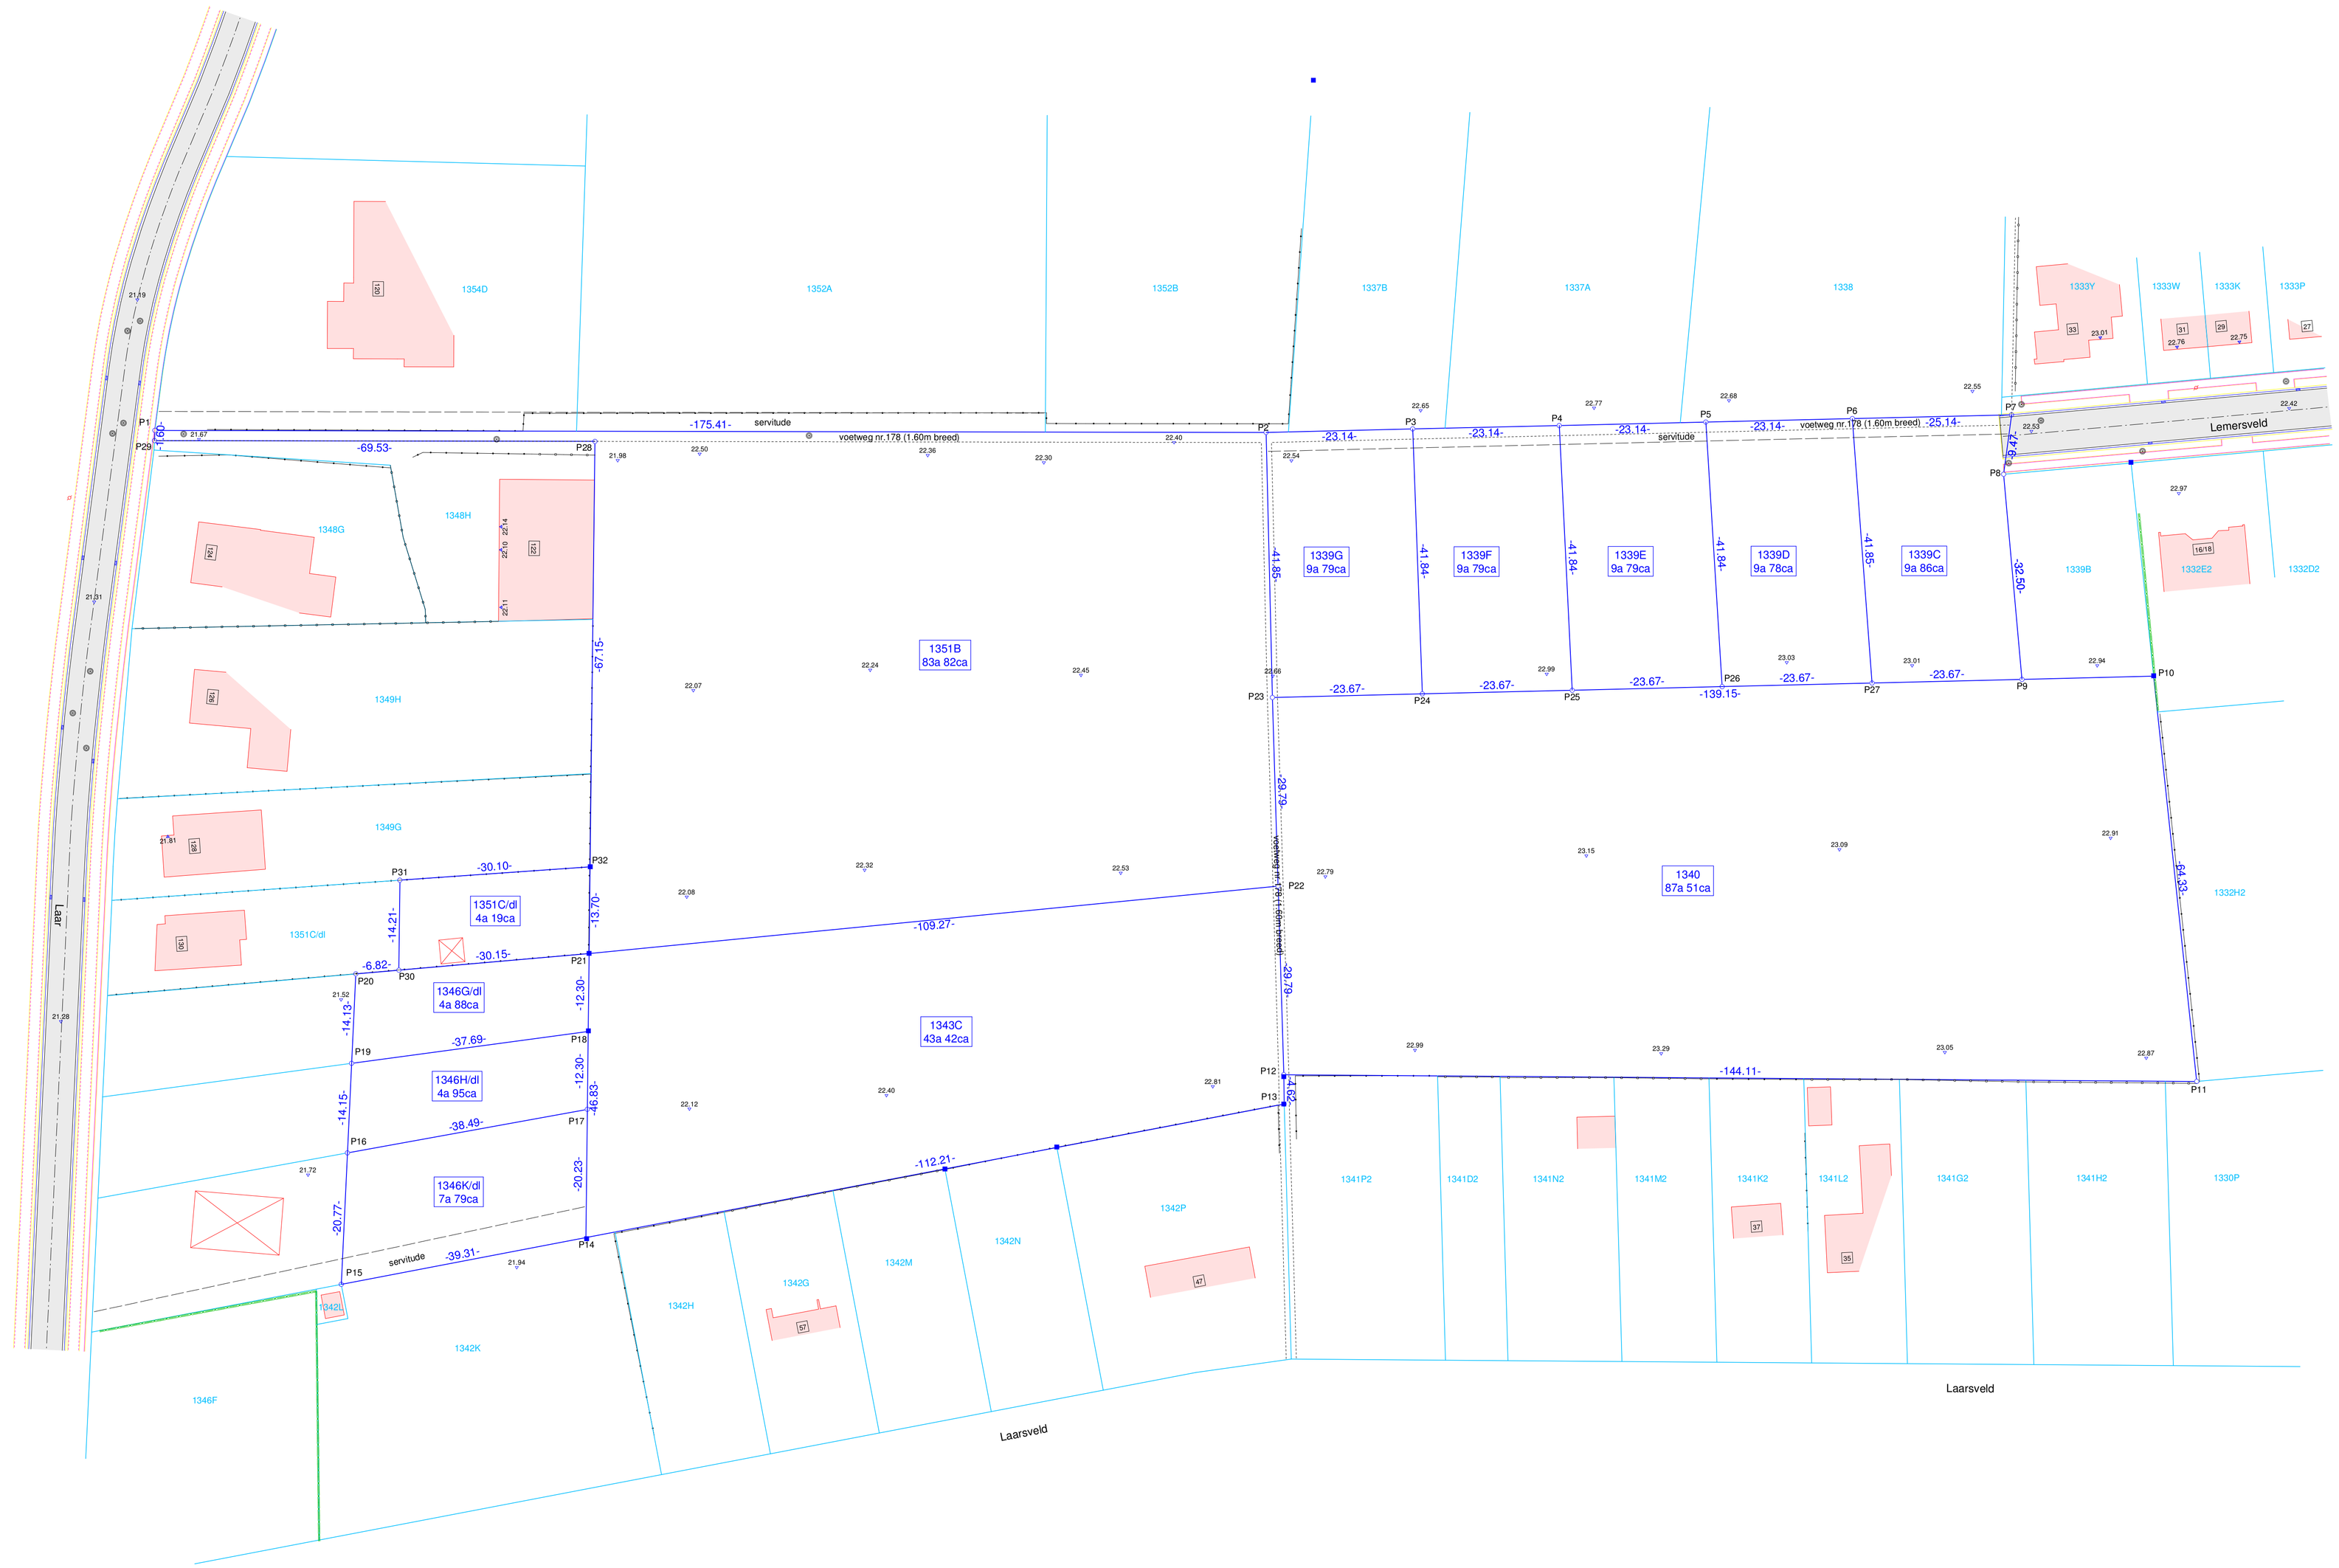

GEMEENTE:	GEEL
AFDELING:	1ste AFDELING
SECTIE:	H
PROJECT:	Binnengebied Laar - Lemersveld

Opmetingsplan

Opgesteld door:

LSG bvba
Stationsstraat 156A
2440 Geel

Landmeterskantoor Smets Geukens

Joost Smets, Landmeter - Expert (LAN09/1410)
Beëdigd voor de rechtbank van eerste aanleg te Turnhout

Dossiernummer: OM16042

Papierformaat: 891 x 630

Plandatum: 17/05/2016

Schaal: 1/500