
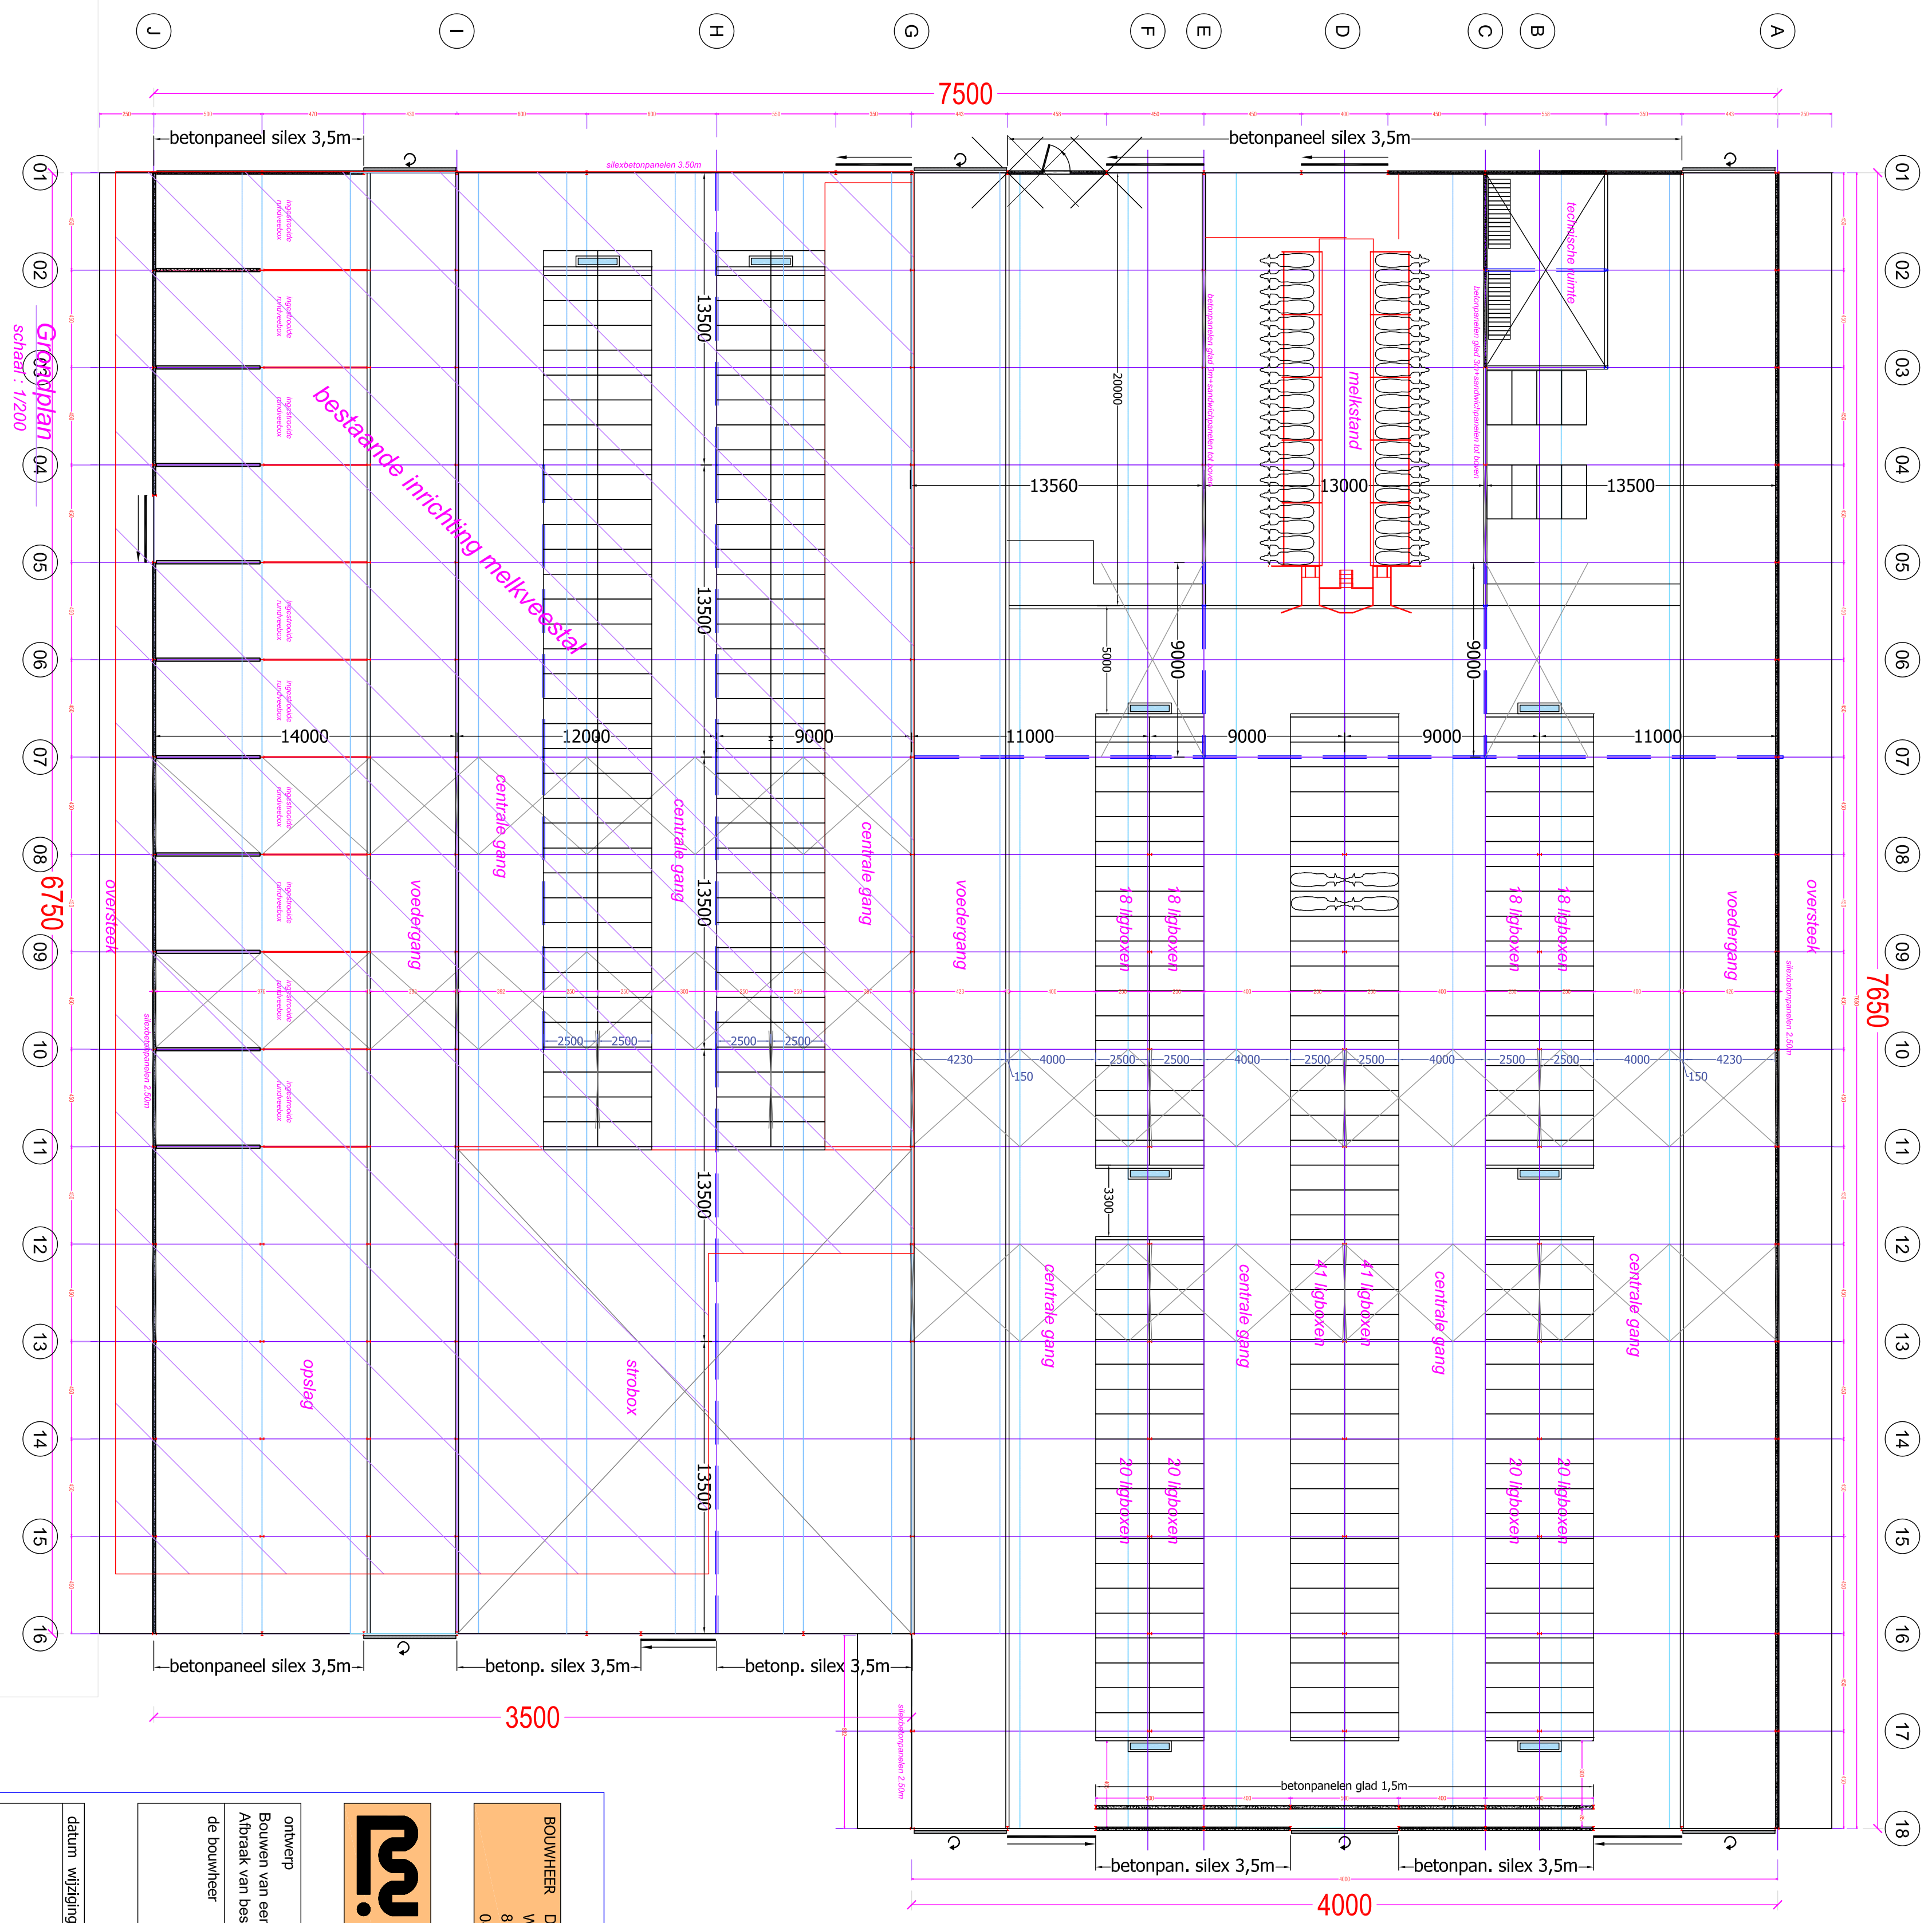


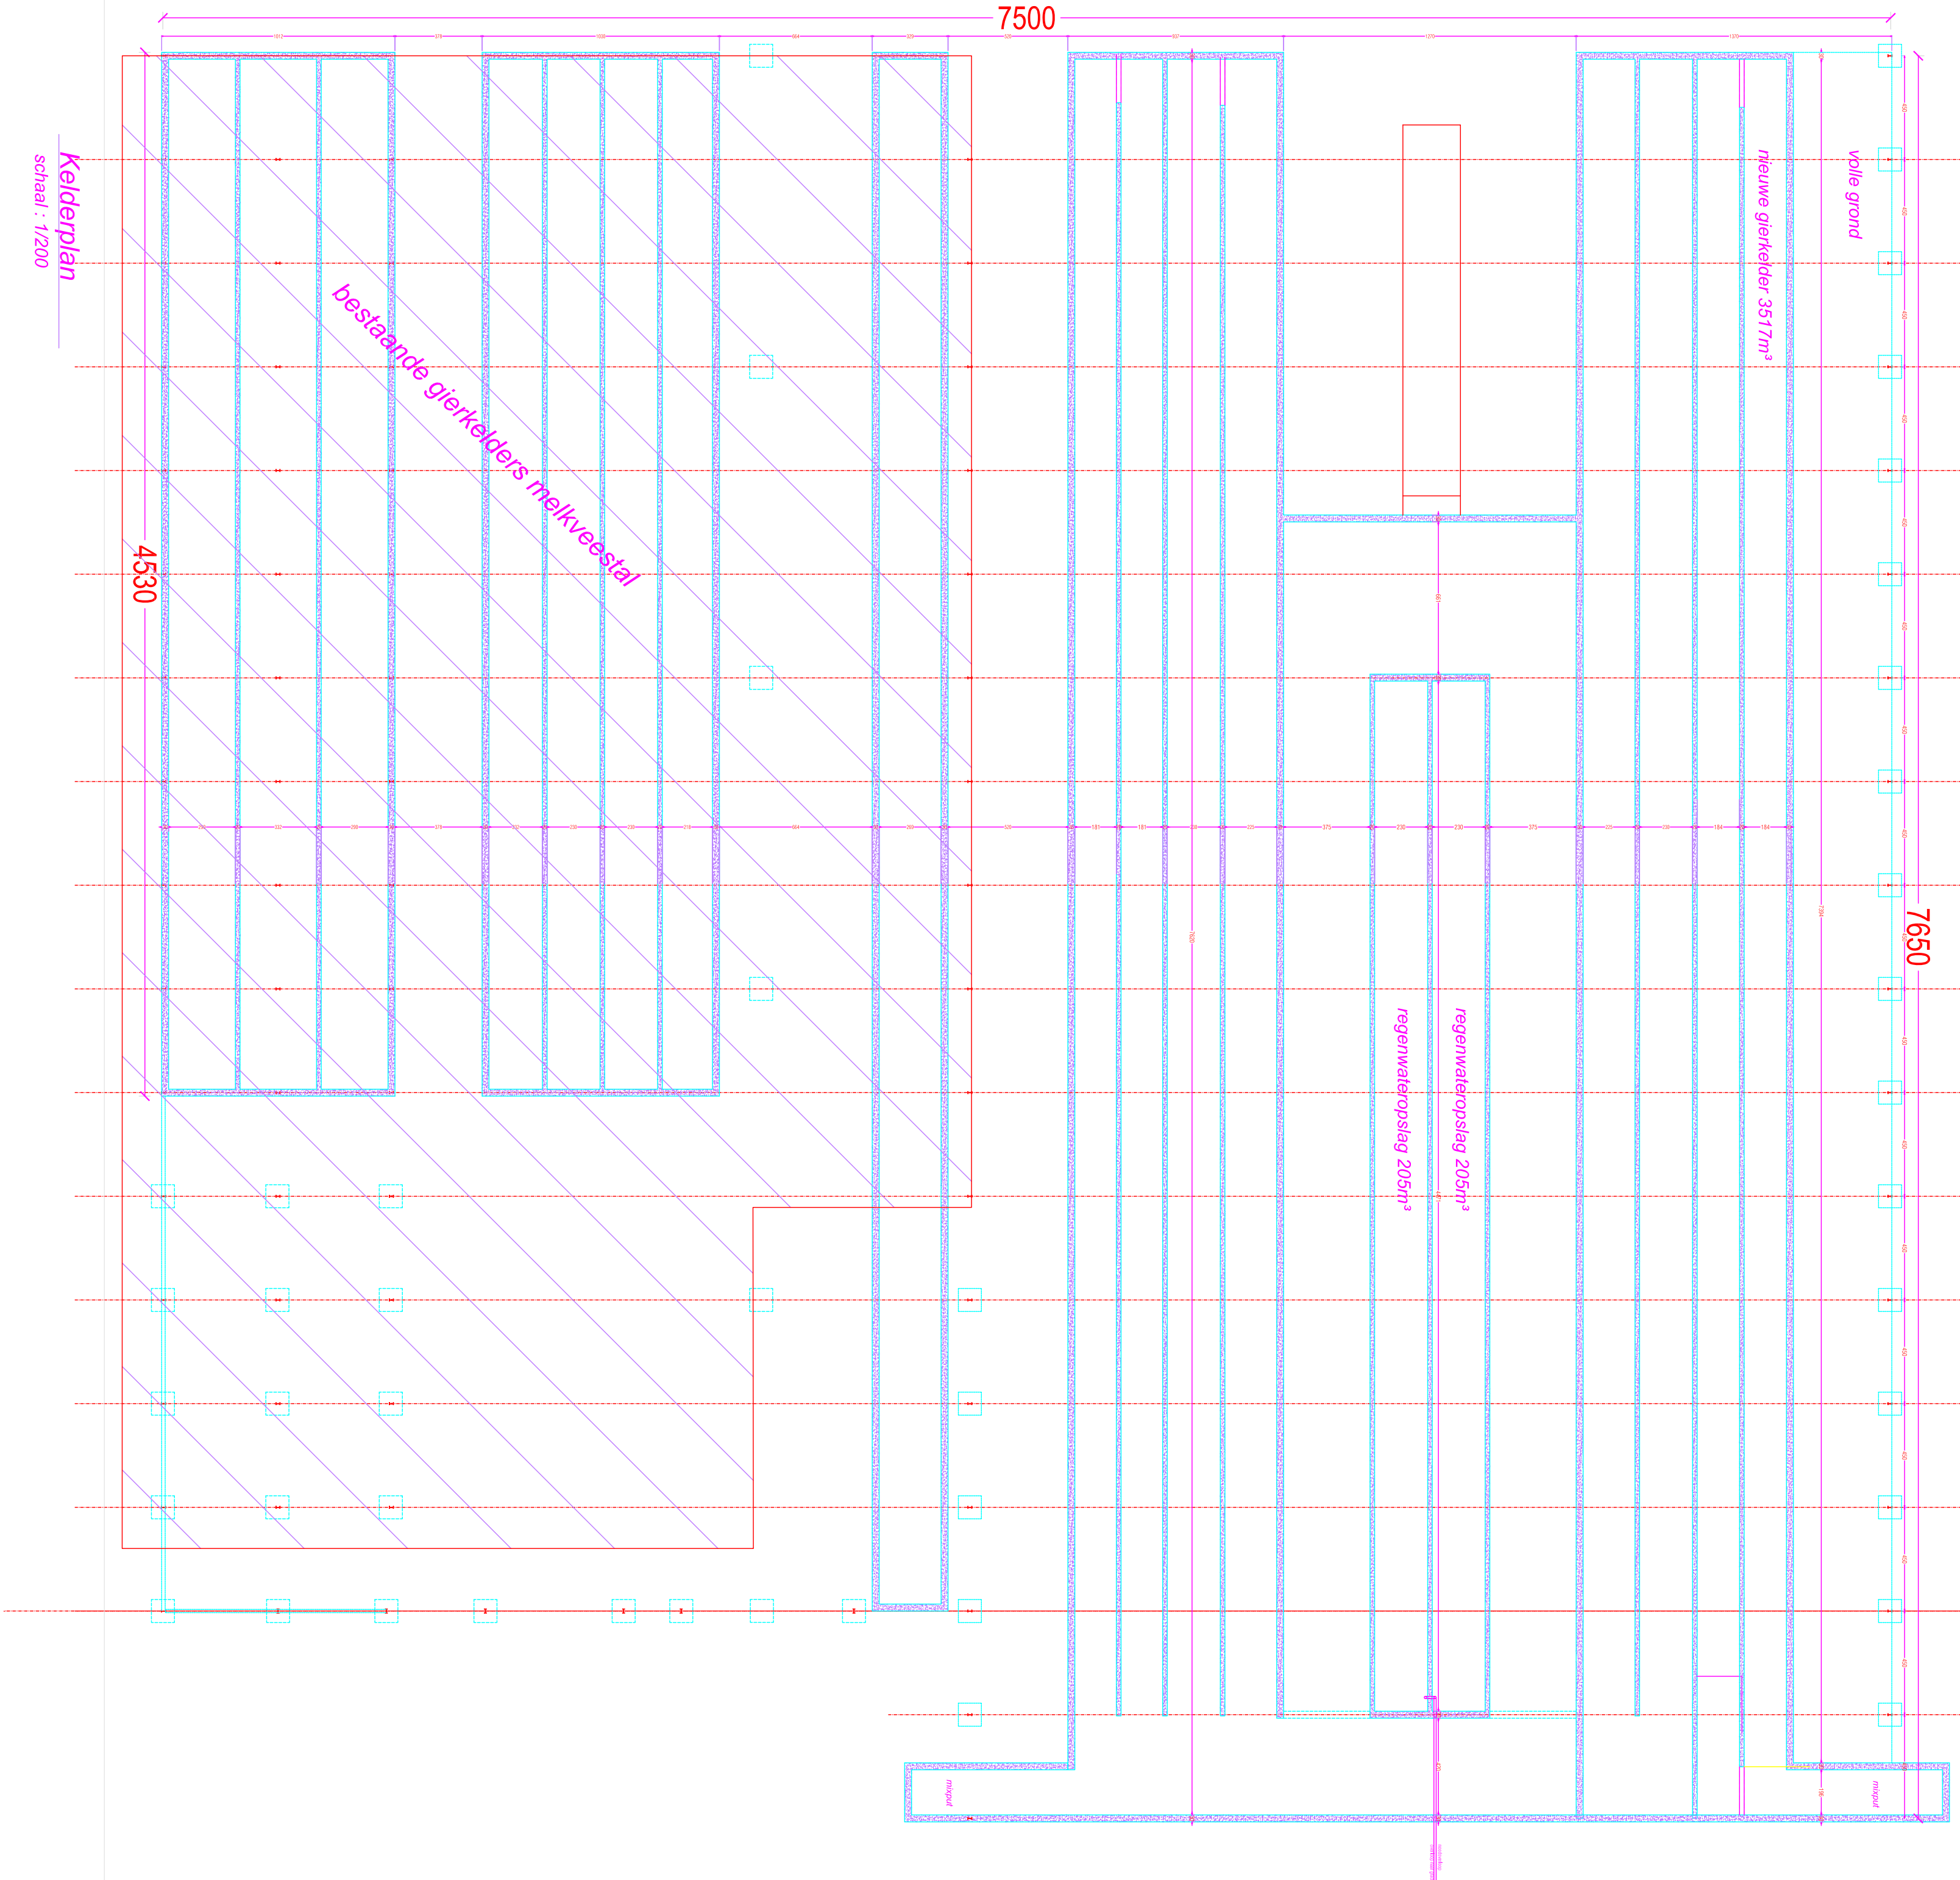

|   |                  |   |
|---|------------------|---|
| BOUWHEER De Braander Koen & Jonas LV<br>Wakensesteernweg 16<br>8700 Tiel<br>0477 / 44 74 94   |                  | provincie West - Vlaanderen<br>gemeente Wakensesteernweg 16<br>ligging idf.3 sectie G mrs.344 - 348a - 348d |
| bna LLC WILLEM architect<br>Brugstraat 11, 8880 Aalter<br>09 374469 / fax 09 374740<br>architect@bna.be   |                  | dossier 15033335<br>blad 01/03<br>schaal 1/100, 1/200, 1/1.000 e.d.<br>datum juli 2015                      |
| ontwerp<br>Bouwen van een melkveesessal na afbraak bestaande melkveestal (met behoud van kelders en binneninrichting)<br>Afbraak van bestaande stallen en inbouwen stallen en haring enverandering in beton.<br>de bouwheer |                  | grootplan 1/200<br>funderingsplan 1/200<br>doorsnede 1/100                                                  |
| de architect   |                  |   |
| datum wijzigingen   | getekend door bv |   |

opmerkingen

1. De bouwheer verplicht zich uitsluitend contracten af te sluiten met geregistreerde aannemers.  
De gevolgen voor het contracteren met een niet geregistreerd aannemer zijn ten zinnen laste.  
Hij zal geen vordering in solidum instellen met een andere partij tegenover de architect wanneer hij tocht met een niet geregistreerd aannemer zou contracteren. Het onderzoek naar het geregistreerd zijn is ten laste van de bouwheer.  
2. De architect is niet aansprakelijk voor afwijkingen aan onderhavig plan, noch is hij aansprakelijk voor uitvoeringen niet conform volgens de berekeningen van de isonorm. Wijzigingen in uitvoering dienen op kosten van de bouwheer te worden afgevoerd tot op drukwaste en vastwille ondergrond.  
3. Alle hinderingen en vloerplaten dienen te worden afgevoerd tot op drukwaste en vastwille ondergrond.  
4. De stabiliteitsstudie van het bouwwerk valt volledig ten laste van de bouwheer en/of aannemer en dient opgenomen door een bevoegd studiebureau.  
De tek van veiligheidscoördinator wordt ingevuld bij wet van 4 augustus 1995 betreffende het veiligheids van de werkers bij de uitvoering van het werk naar uitvoeringsbesluiten genomen in het 68 van 25 januari 2001 (GS van 7 februari 2001).  
De opdrachtgever is verplicht een veiligheidscoördinator aan te stellen zowel voor ontwerp als uitvoering. Voor elke woning wijft de architect een coördinator aan. De overeenkomst en betalingen worden rechtstreeks geregeld met de coördinator.  
De opdrachtgever verbindt zich ertoe de architect te verwittigen een redelijke termijn voor de start van de werf. Minimum 15 dagen voor de start van de werf wordt de dienstende aanbesteding van de arbeidsinspectie verwittigd. Minimum 10 dagen ervoor wordt deze bekendmaking uitgezonden.