


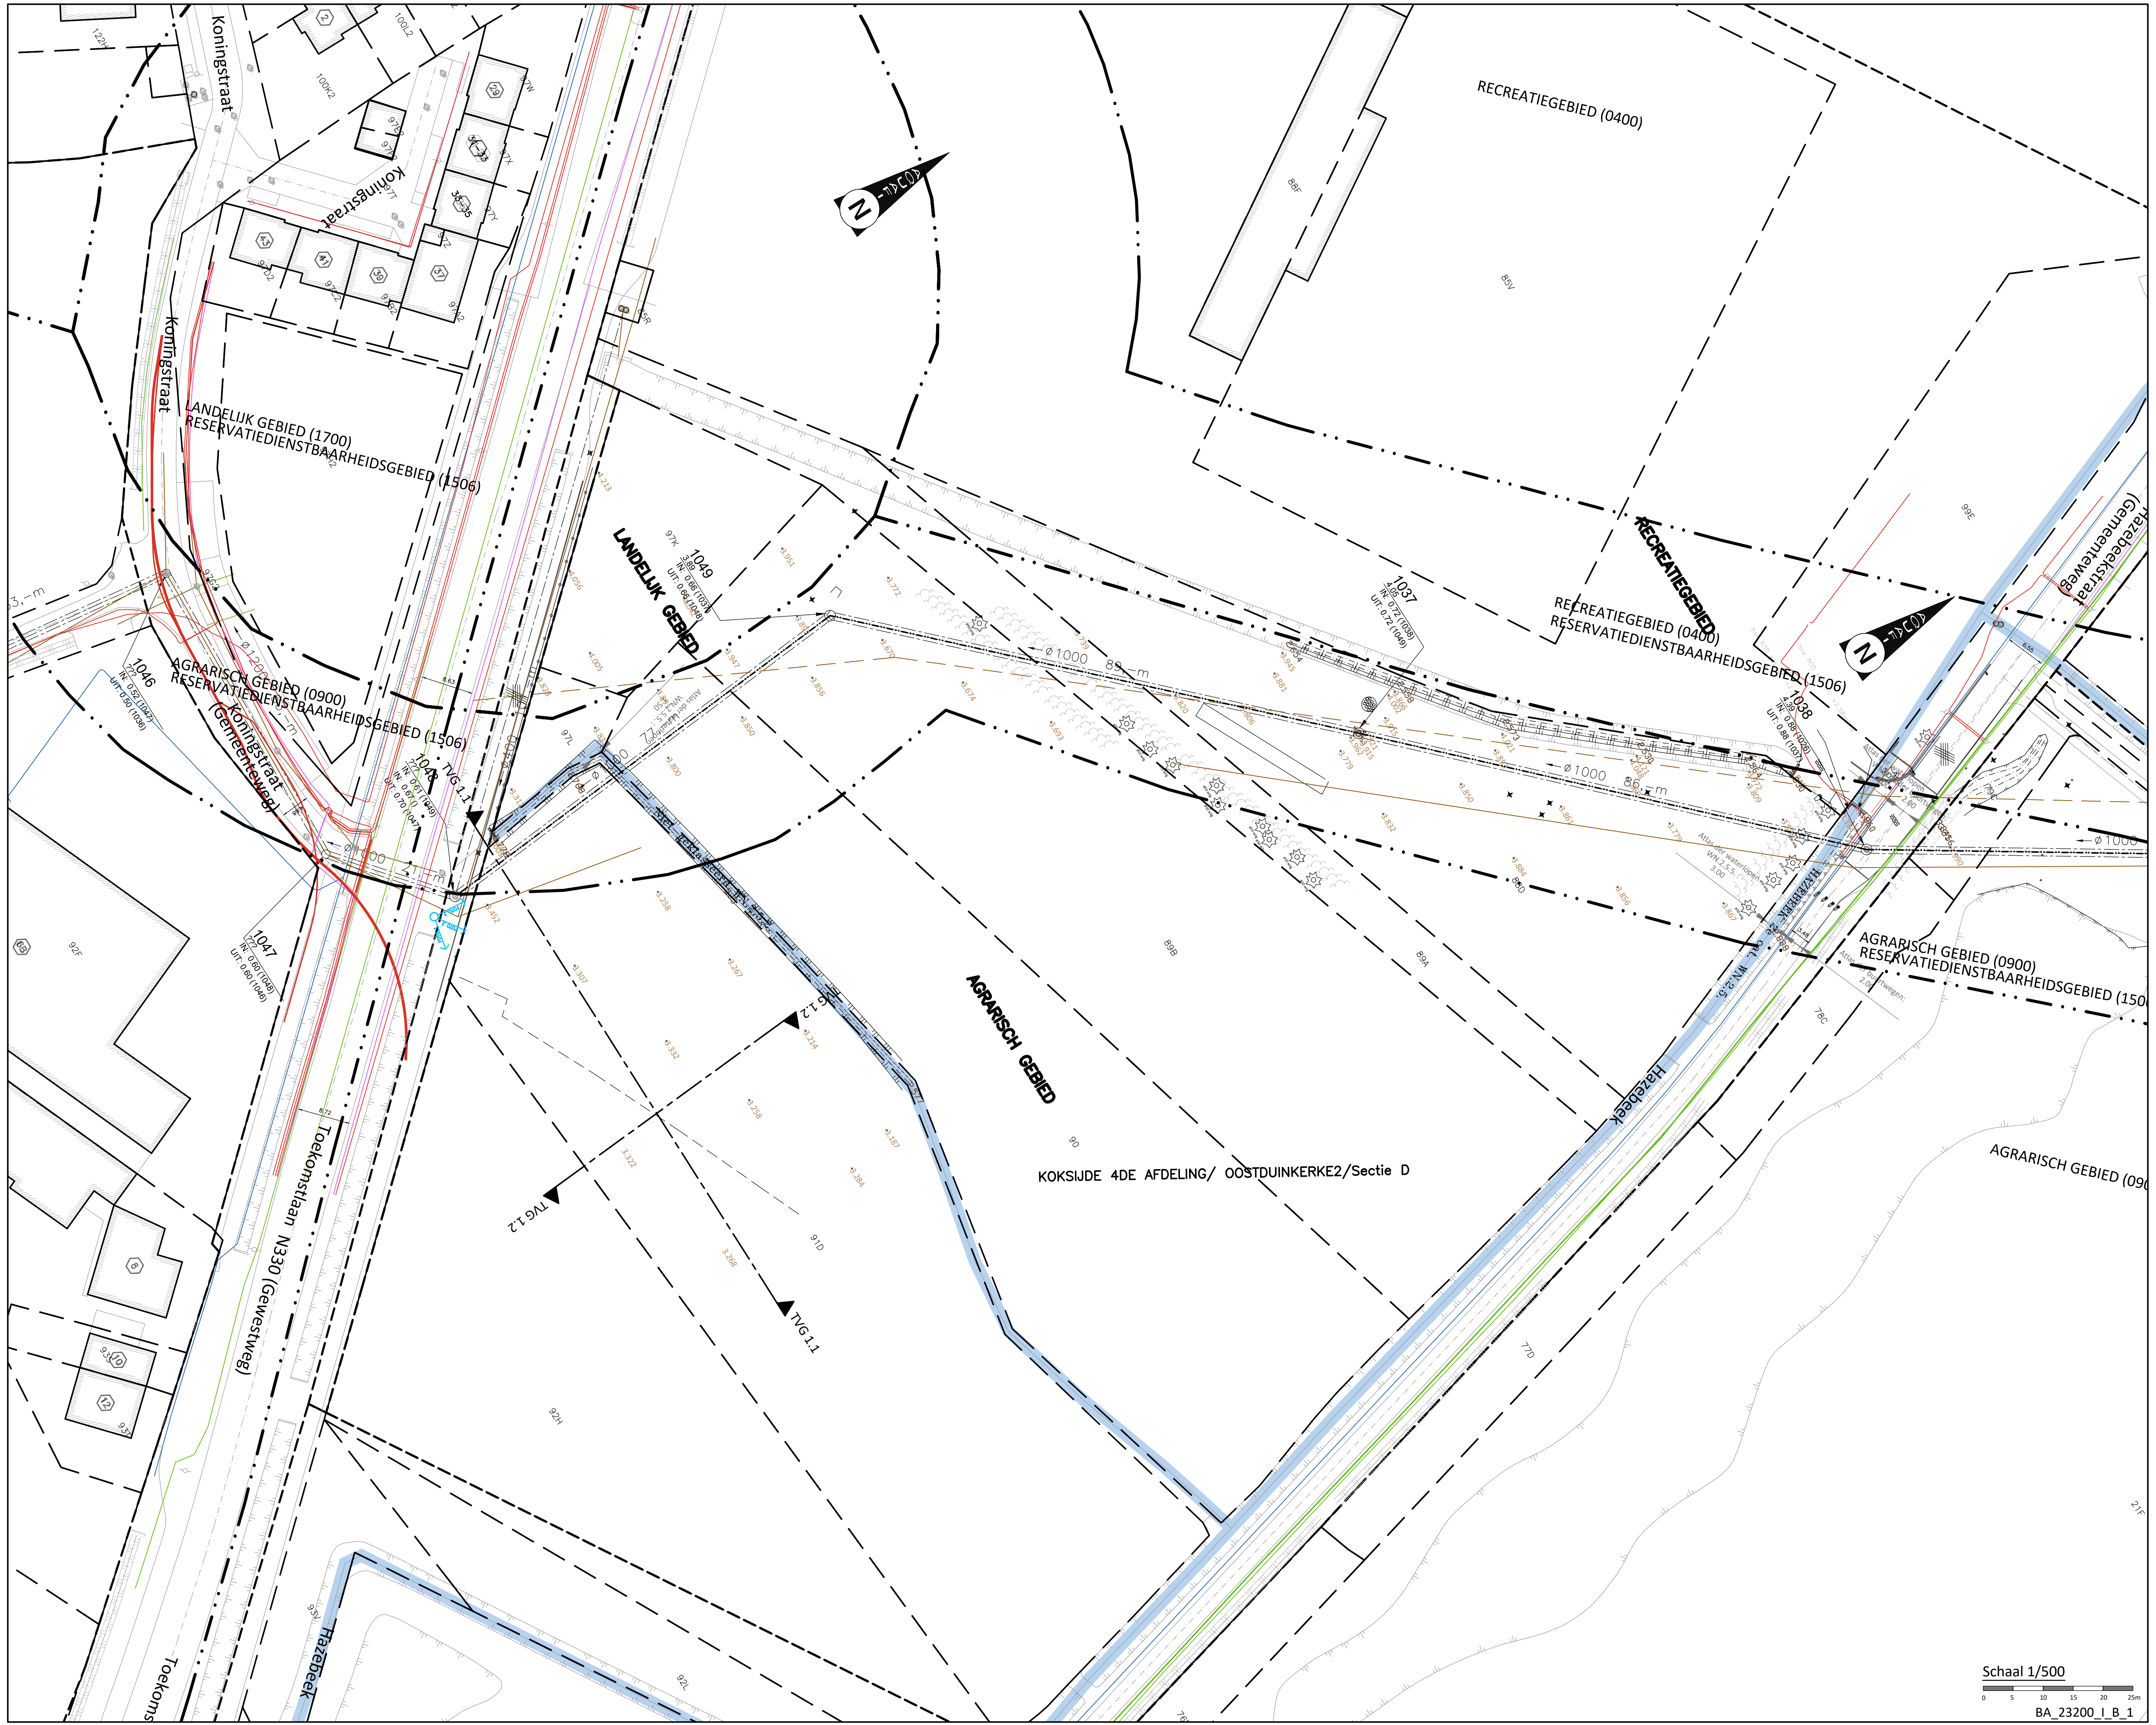

KOKSIJDE 4DE AFDELING/ OOSTDUINKERKE2/Sectie D