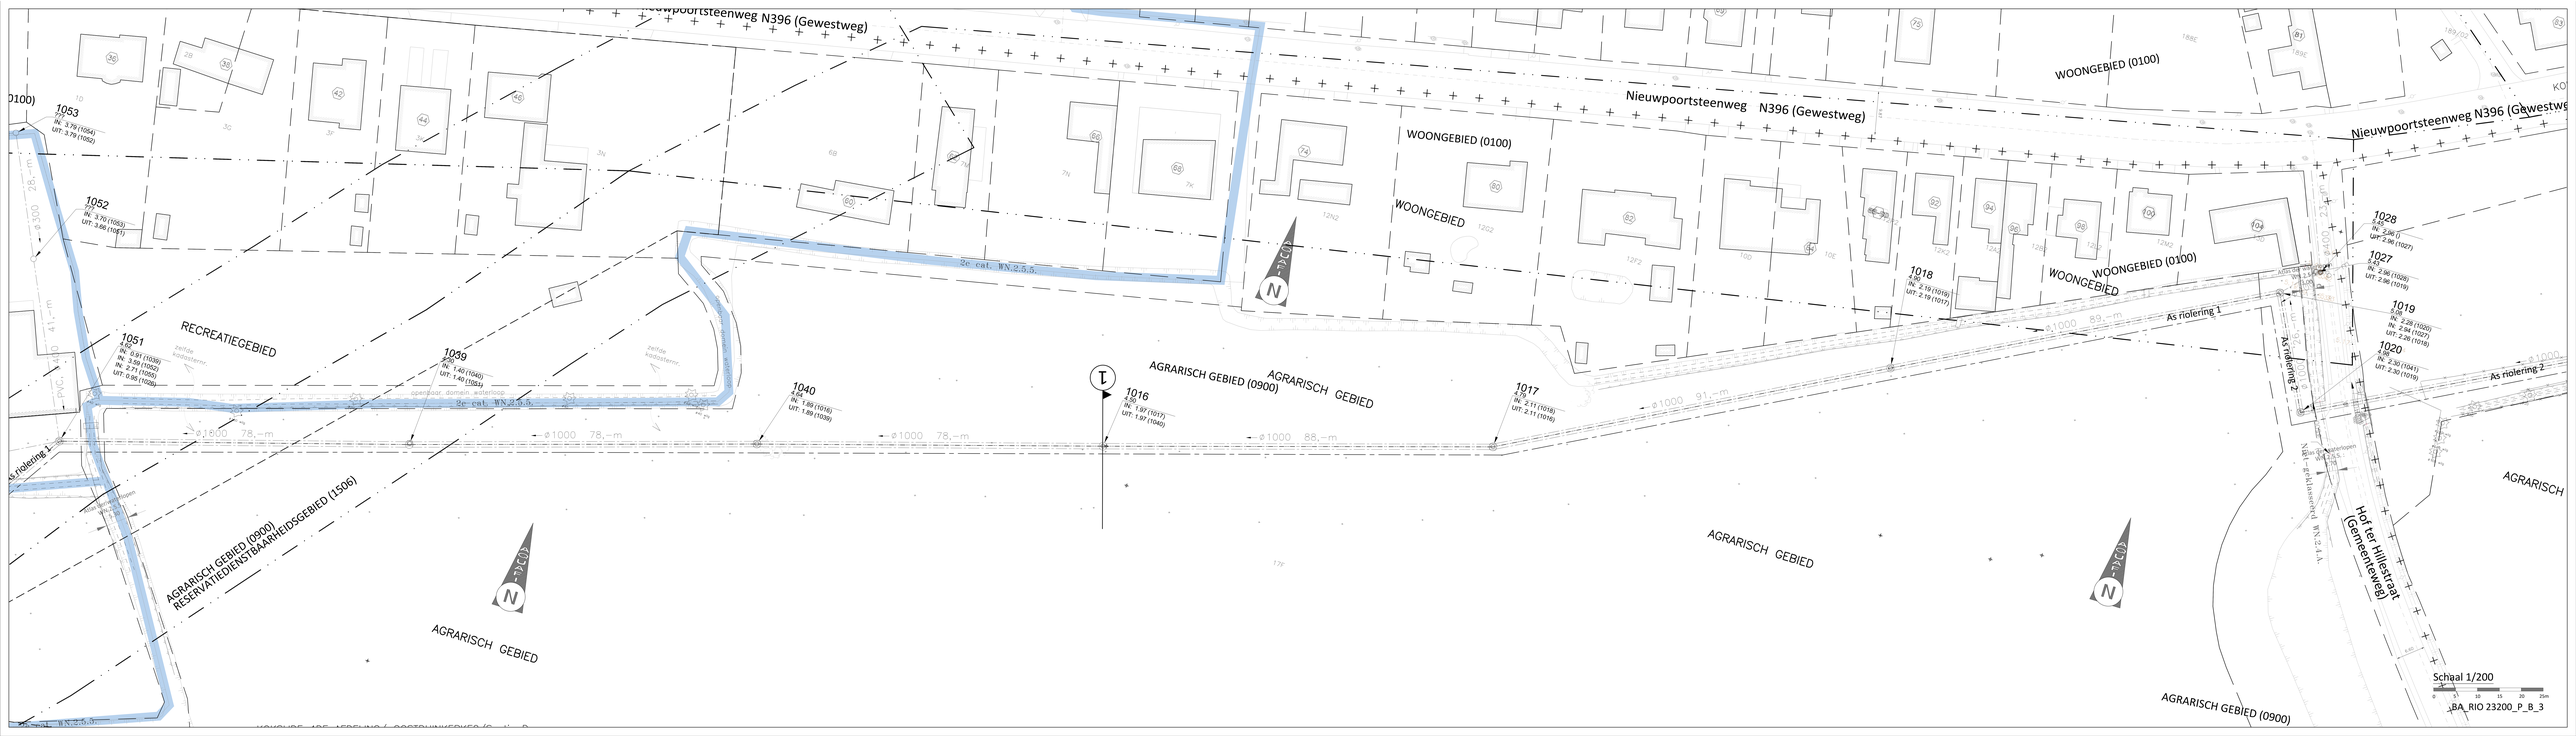
Nieuwpoortsteenweg N396 (Gewestweg)
WOONGEBIED (0100)
WOONGEBIED
RECREATIEGEBIED
AGRARISCH GEBIED (0900)
AGRARISCH GEBIED
AGRARISCH GEBIED (0900)
RESERVATIEDIENSTBAARHEIDSGEBIED (1506)
2e cat. WN 2.5.5
As riolering 1
As riolering 2
Hof ter Hillestraat (Gemeenteweg)
1053
1052
1051
1039
1040
1016
1017
1018
1028
1027
1019
1020
Schaal 1/200
BA_RIO 23200_P_B_3