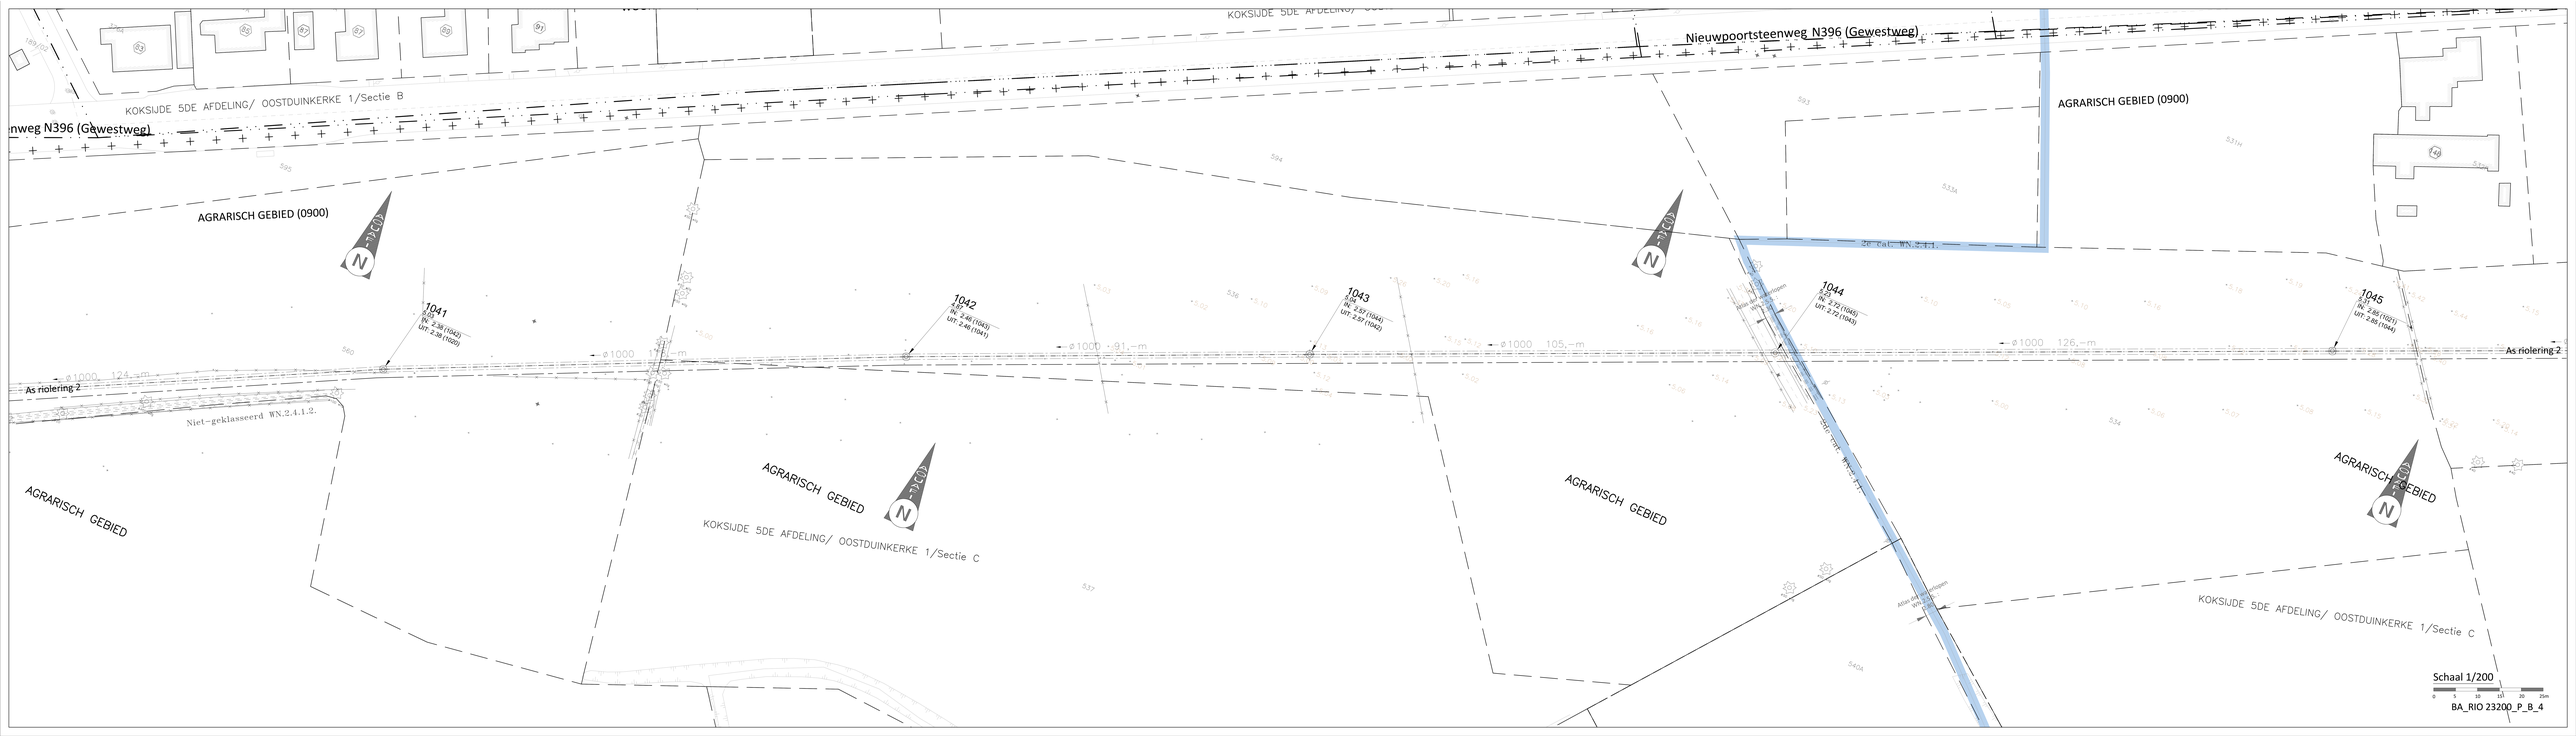
KOKSIJDE 5DE AFDELING/ OOSTDUINKERKE 1/Sectie B
Nieuwpoortsteenweg N396 (Gewestweg)
AGRARISCH GEBIED (0900)
1041
DE: 2.38 (1042)
UIT: 2.36 (1020)
1042
DE: 2.48 (1043)
UIT: 2.46 (1041)
1043
DE: 2.57 (1044)
UIT: 2.57 (1042)
1044
DE: 2.72 (1045)
UIT: 2.72 (1043)
1045
DE: 2.85 (1023)
UIT: 2.85 (1044)
As riolering 2
Niet-geklasseerd WN.2.4.1.2.
AGRARISCH GEBIED
KOKSIJDE 5DE AFDELING/ OOSTDUINKERKE 1/Sectie C
Schaal 1/200
BA_RIO 23200_P_B_4