



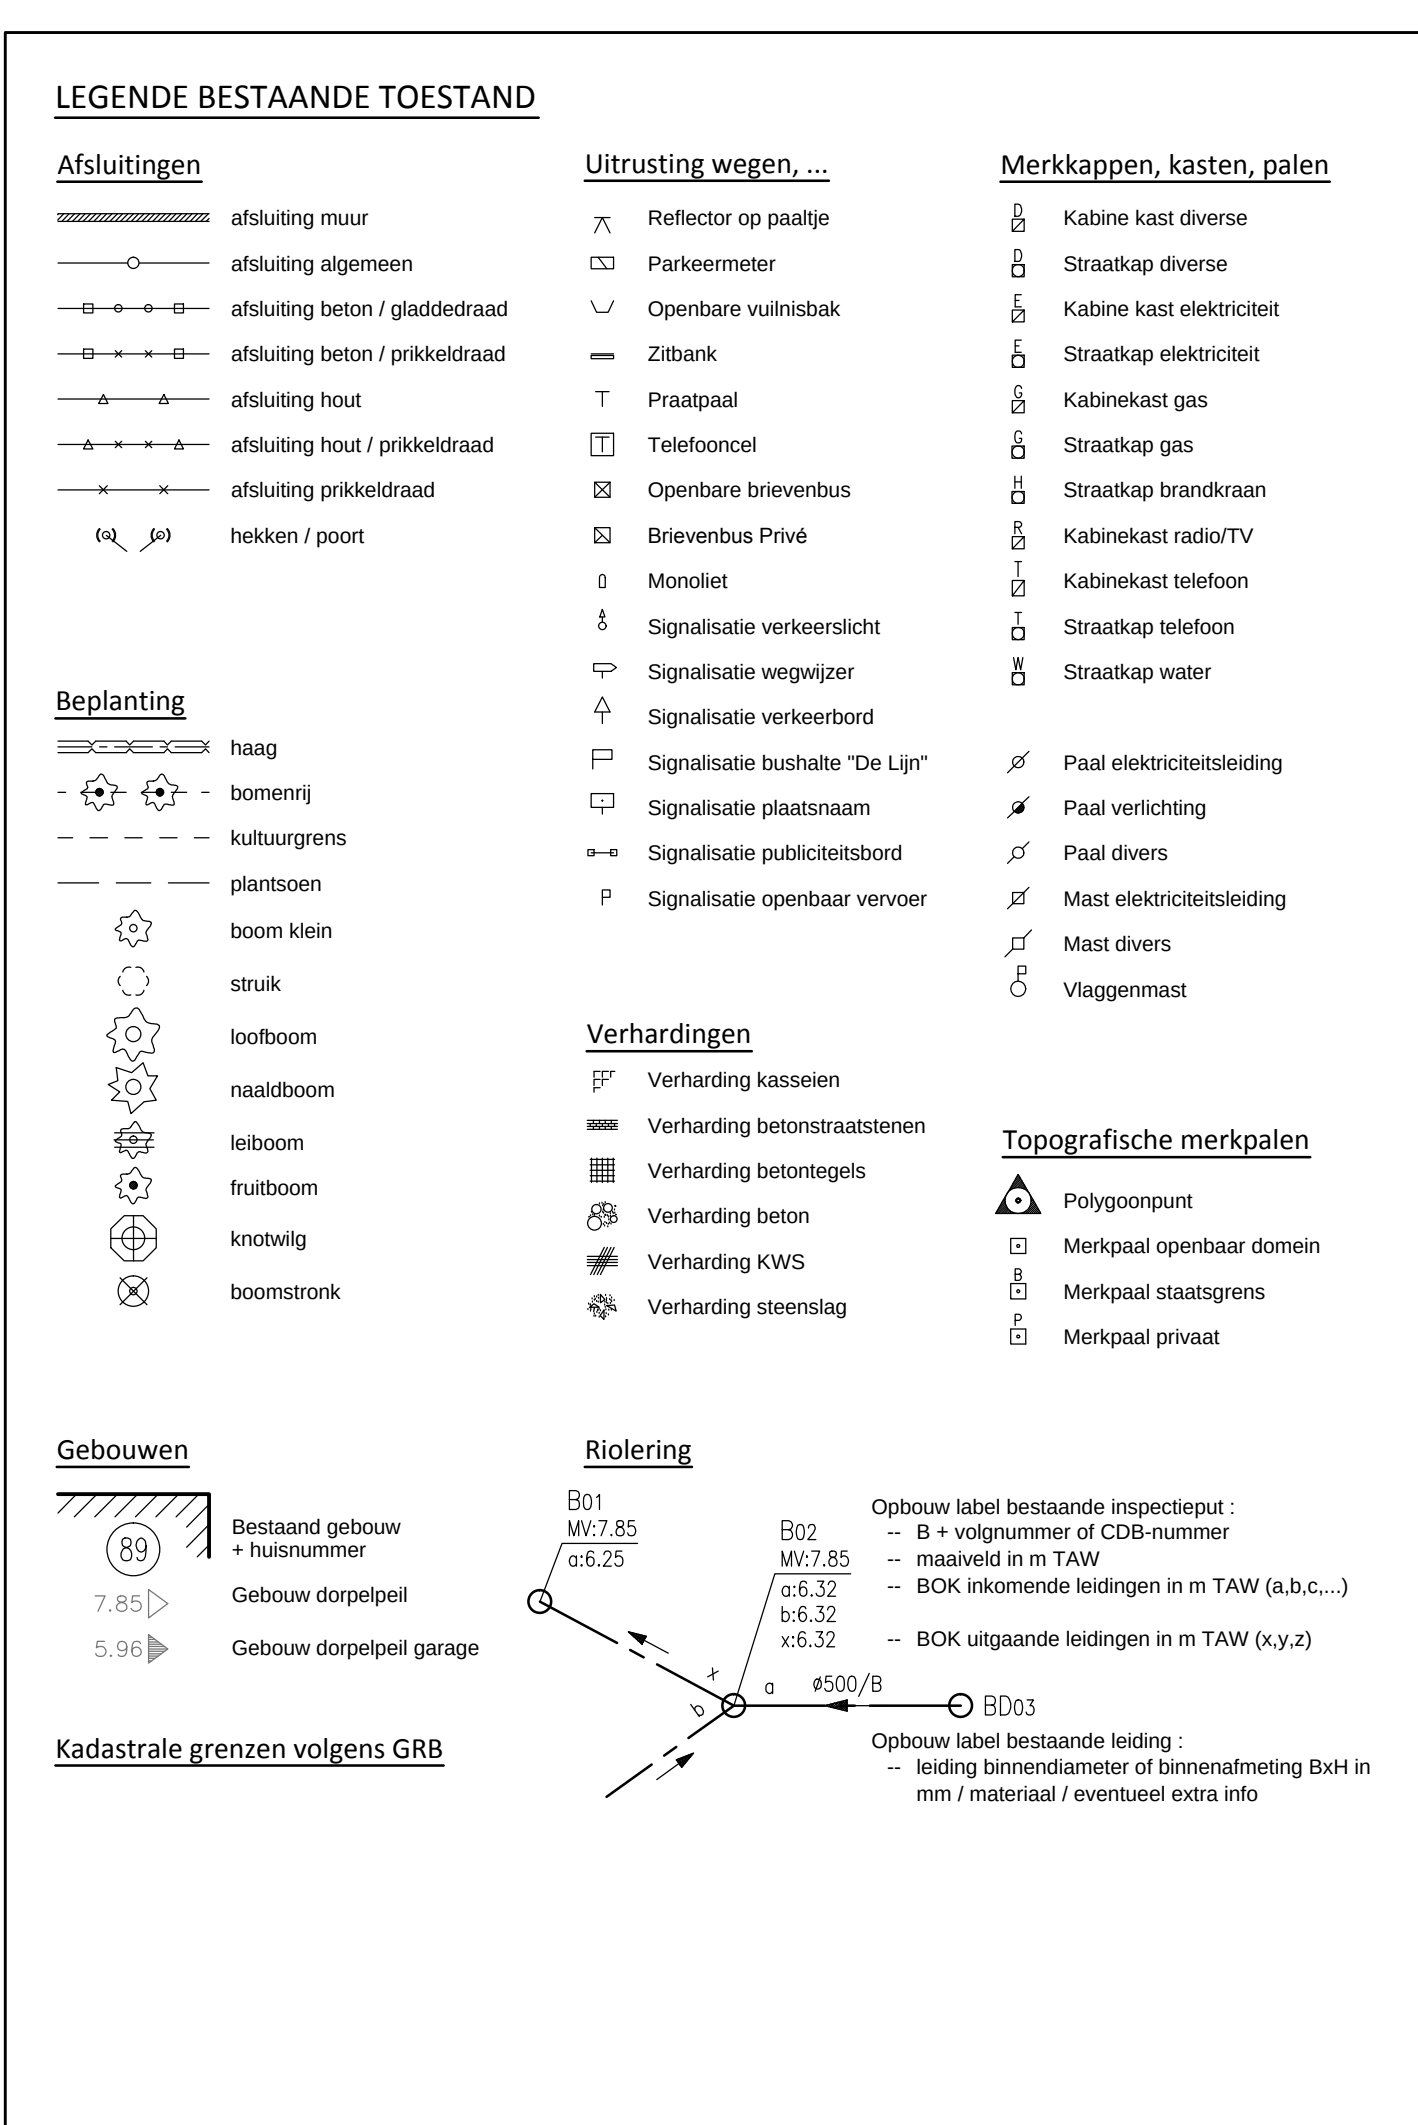

PROVINCE WEST-VLAANDEREN		GEMEENTE KOKSIJDE	
BOUWHEER :		I.W.V.A Doornpannestraat 1, 8670 Koksijde	
ONTWERPEN DOOR :			
ONTWERPEN DOOR :		 Gistelsteerweg nr. 11 8450 Jabbeke (Vlaanderen) Tel: (050)38.00.30 - Fax: (050)38.94. Mail: info@studiebureau-lobelle.be Site: www.studiebureau-lobelle.be	
Gecien en gedgekeurd door de raad van bestuur van de RWVA in zitting van :		i. Philippe Lobelle - Zaakvoerder	
i.o. Directeur-Generaal		Johan Verbauwheide	
Aantal plannen : 3		1 PLANNR	
AANVARD DOOR ONTDEGETEKENDE AANNEMER		ONTWERP	
ANBESTEDING :		GRONDPLAN BESTAANDE TOESTAND	
DOSSIERNR :		DATUM	
WVG046		11-05-2020	
OPP :		NOTAS	
BESTANDSLOCATIE		Ontwerplosser	
J:\WVG046\3. ONTWERP\2020-05-11\WVG046\WVG046-OT-G1-Plannen.dwg		SCHAAL-1/2	

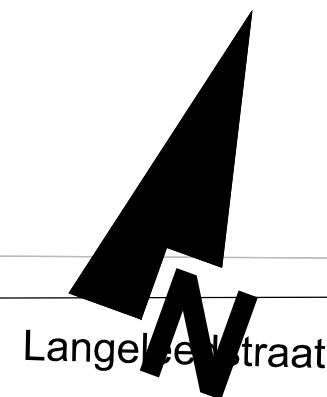



Langeleedstraat

GRONDPLAN

Schaal: 1/250

Langeleedstraat

Langeleedstraat

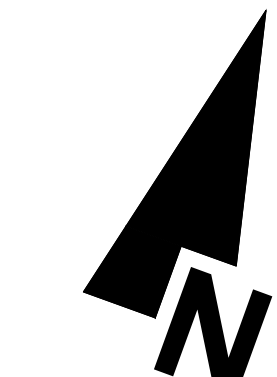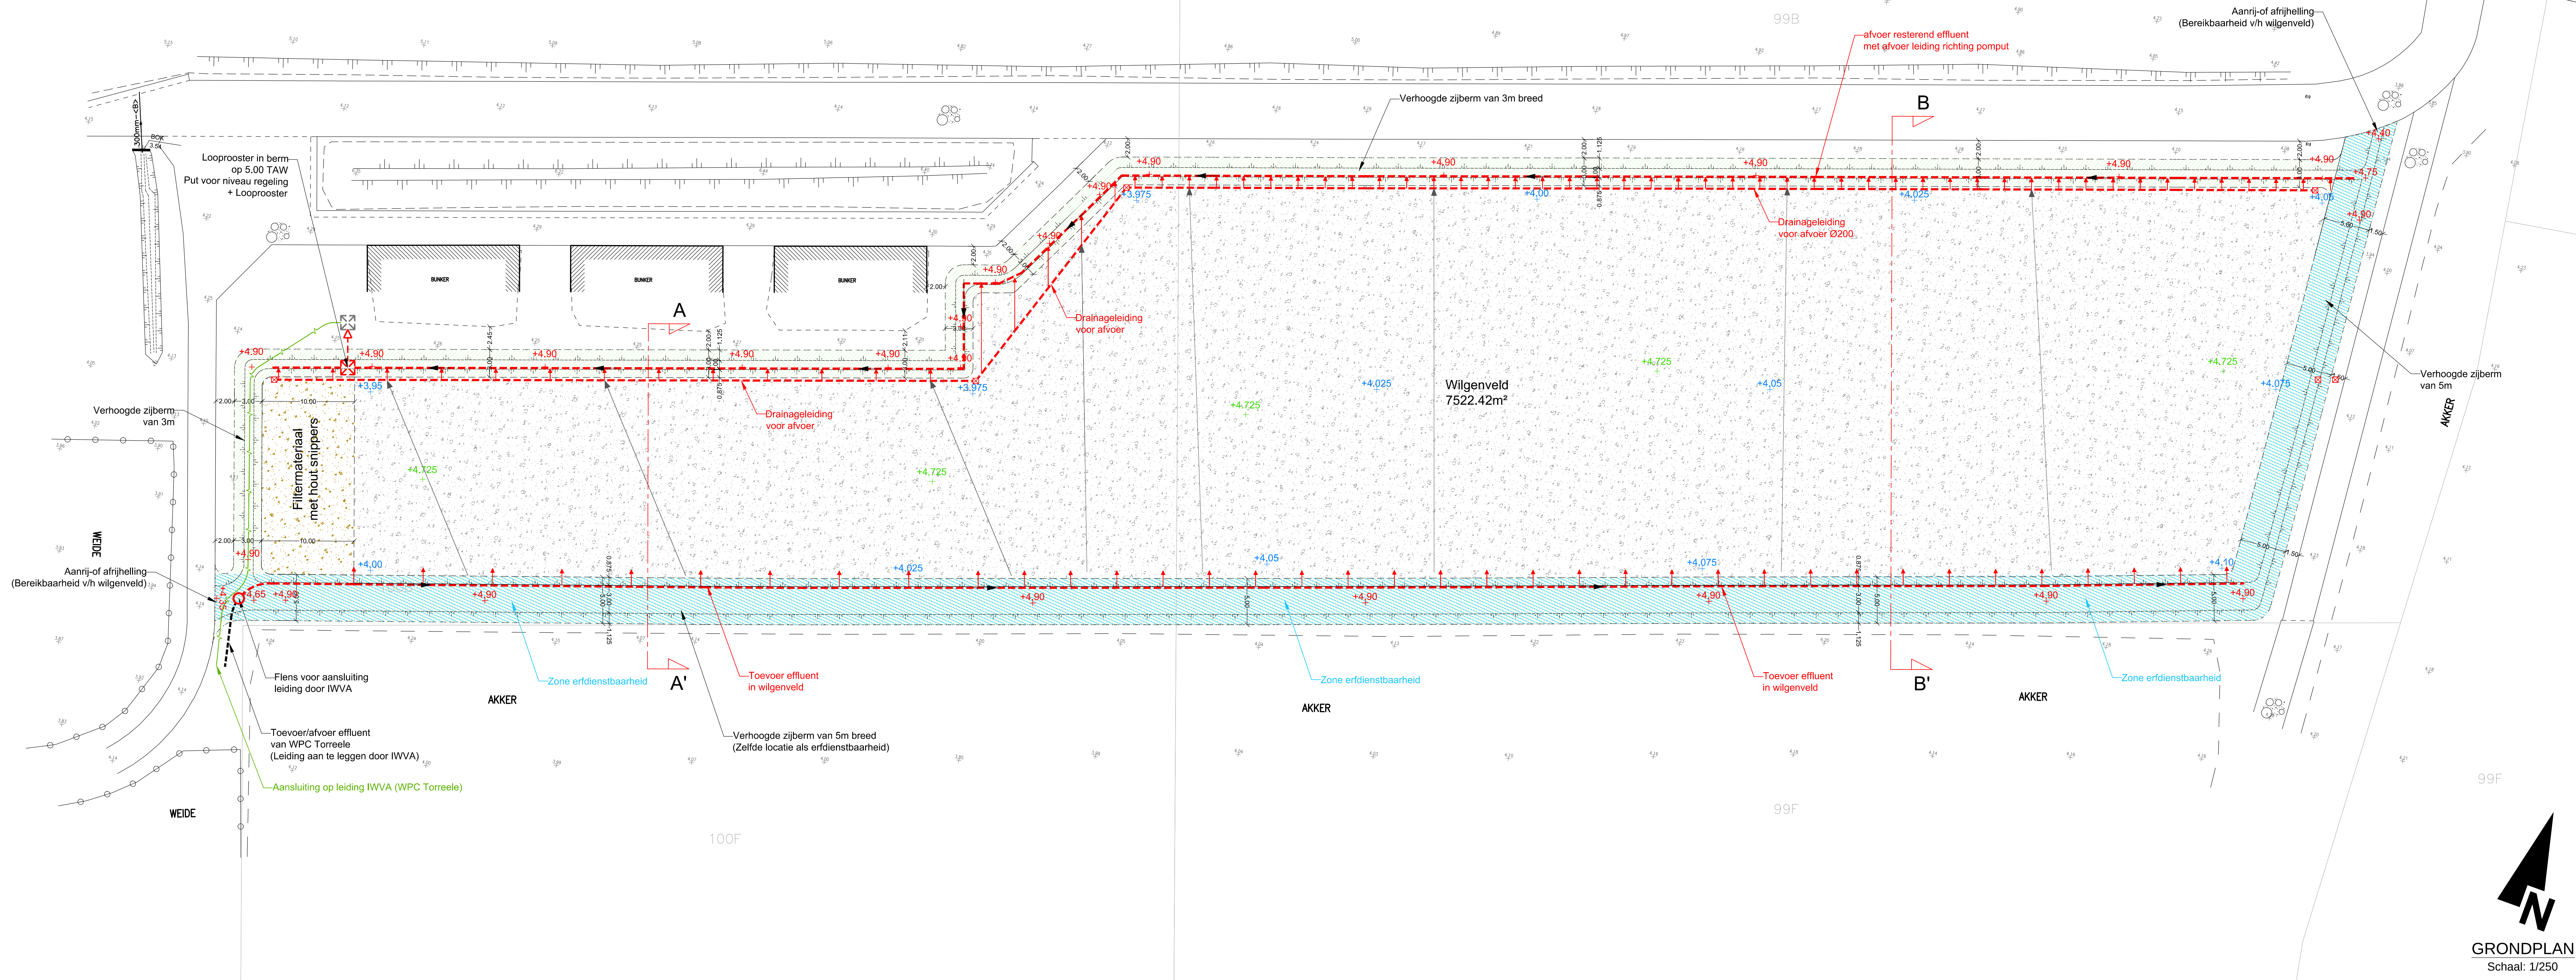

GRONDPLAN
Schaal: 1/250

LEGENDE ONTWERPEN TOESTAND

Niveau's

- Niveau ontwerp: Bovenzijde Filtermateriaal
- Niveau ontwerp: Bodempijl
- Niveau ontwerp: Berm

Material

- Niveau ontwerp: Berm
- Filtermateriaal met houtsnippers
- Filtermateriaal

Rioleringen ontwerp toestand

- Opbouw label ontwerp inspectieput:
 - Type = volgnummer
 - maatveld in m TAW
 - BOK inkomende leidingen in m TAW (a,b,c,...)
 - naam opwaartse put inkomende leiding
 - BOK uitgaande leidingen in m TAW (x,y,z)
 - naam afwaartse put uitgaande leiding

- Opbouw label ontwerp leiding:
 - lengte riolering / leiding binnen diameter of binnenafmeting buis in mm / materiaal / eventueel extra info

- 20m/Ø250/5%w/B D1 droogwatersafvoer - DWA
- 20m/Ø500/1%w/B R1 regenwatersafvoer - RWA
- 20m/Ø1000/1%w/B G1 afvoer gemengde riolering
- persleiding - drukriolering

PROVINCIE
WEST-VLAANDEREN

GEMEENTE KOKSIJDE

AANLEG VAN EEN WILGENVELD
LANGS LANGELEEDSTRAAT TE KOKSIJDE

BOUWHEER :

I.W.V.A
Doornpannestraat 1, 8670 Koksijde

ONTWERPEN DOOR :

LOBELLE
STUDIEBUREAU bvba
Gistelsteenweg nr.112
8490 Jabbeke (Varsenare)
t: 051/515.00.50 - fax: 051/515.00.51
Mail: info@studiebureau-lobelle.be
Site: www.studiebureau-lobelle.be

ir. Philippe Lobelle - Zaakvoerder

Gezien en goedgekeurd door de raad van bestuur van de IWVA in zitting van :

i.e. Directeur Generaal

Johan Verbaaschilde

Aantal plannen : 3

2

ONTWERP

GRONDPLAN ONTWERPEN TOESTAND

SCHAAL:1/250

AANVAARD DOOR ONDERGETEKENDE
AANNEEMER

DATUM
11-06-2020

NOTA'S

Ontwerptekening

AANBESTEDING :

DOSSIERNR :


OPP :

BESTANDSLOCATIE



WW2046

J:\WW2046\3_ONTWERP\2020-06-11\WW2046\WW2046 GT-G1-Plannen.dwg

Typedwarsprofiel A-A
schaal:1/25

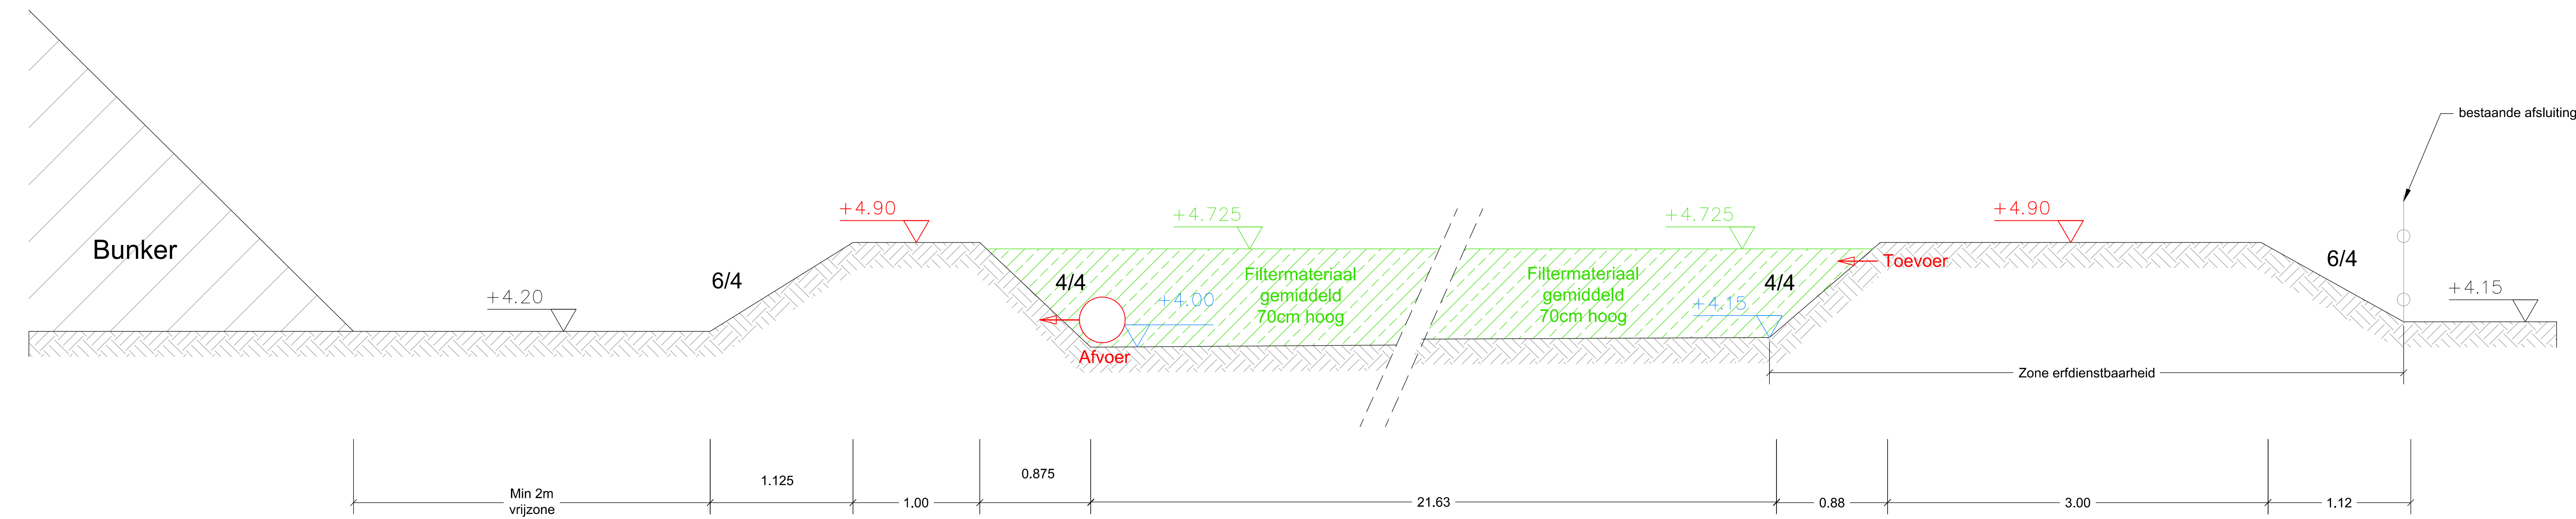

Typedwarsprofiel B-B
schaal:1/25

 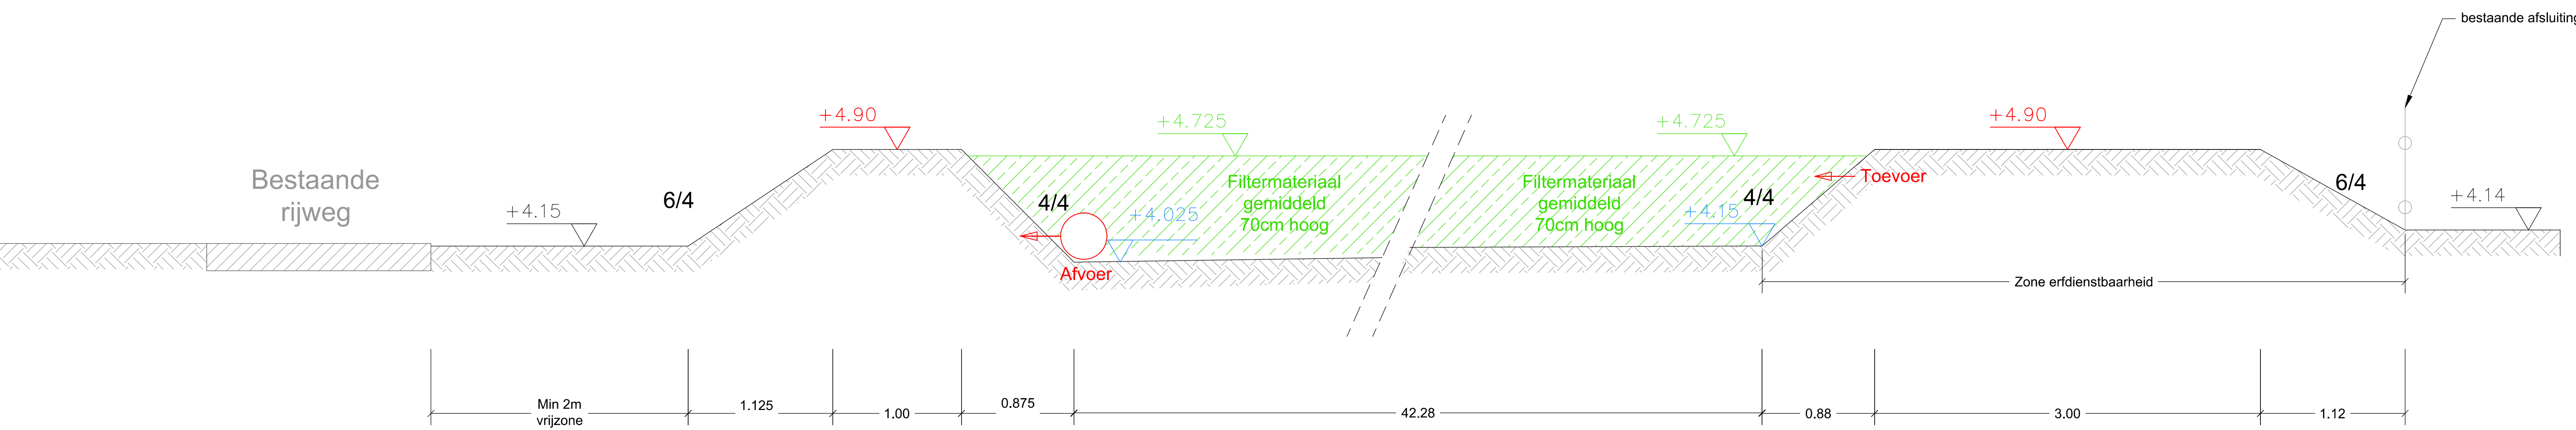

PROVINCIE WEST-VLAANDEREN		GEMEENTE KOKSIJDE	
		AANLEG VAN EEN WILGENVELD LANGS LANGELEEDSTRAAT TE KOKSIJDE	
BOUWHEER :		IWVA I.W.V.A Doornpannestraat 1, 8670 Koksijde	
ONTWORPEN DOOR :		LOBELLE Gistelsteenweg nr.112 STUDIEBUREAU BVBA 8490 Jabbeke (Varsenare) Tel: 05020.00.20 - Fax: 05020.88.93 Mail: info@studiebureau-lobelle.be Site: www.studiebureaulobelle.be ir. Philippe Lobelle - Zaakvoerder	
Gezien en goedgekeurd door de raad van bestuur van de IWVA in zitting van :			
i.o. Directeur-Generaal			
Johan Verbauwheide			
Aantal plannen : 3	3 PLANNR	ONTWERP Typedwarsprofielen SCHAAL:1/25	
AANVAARD DOOR ONDERGETEKENDE AANNEMER		DATUM 11-05-2020	NOTA'S Ontwerpdossier
AANBESTEDING :			
DOSSIERNR : WW2046	OPP. : 	BESTANDSLOCATIE J:\WW2046\3_ONTWERP\2020-06-11-WW2046\WW2046-OT-01-Plannen.dwg	