



TERREINPROFIEL 1 - bestaande toestand
(hoogtepeilen t.o.v. as Torhoutsesteenweg)


0 2 4 6 8 10 m

schaal 1/200

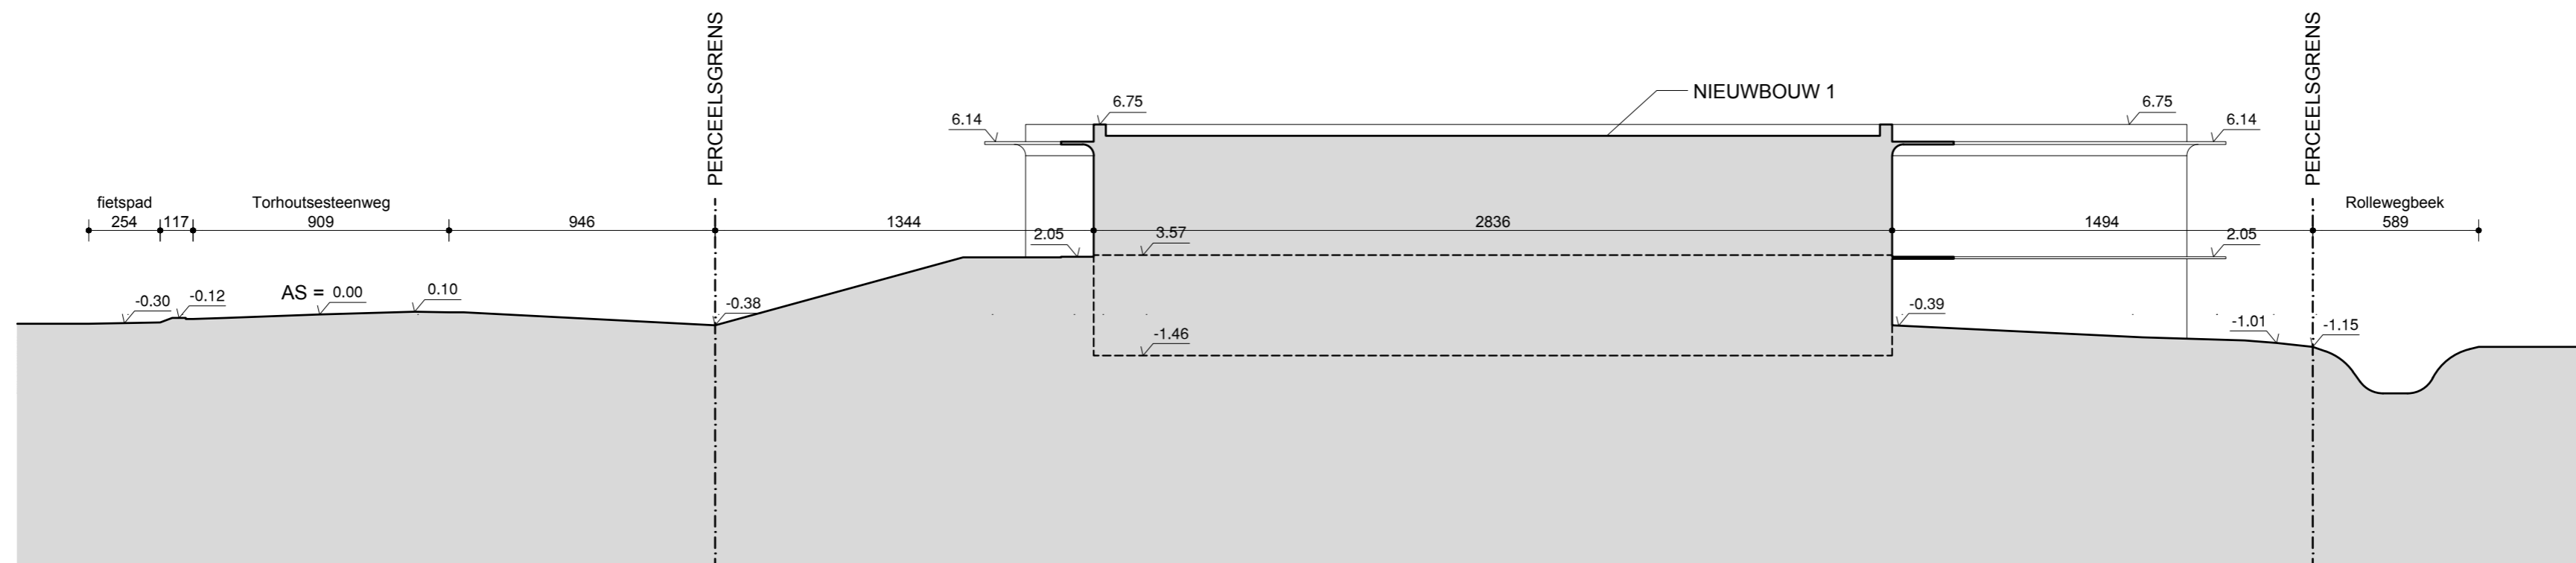



TERREINPROFIEL 1 - nieuwe toestand
(hoogtepeilen t.o.v. as Torhoutsesteenweg)

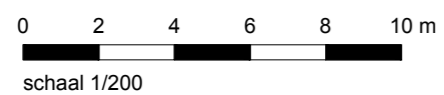

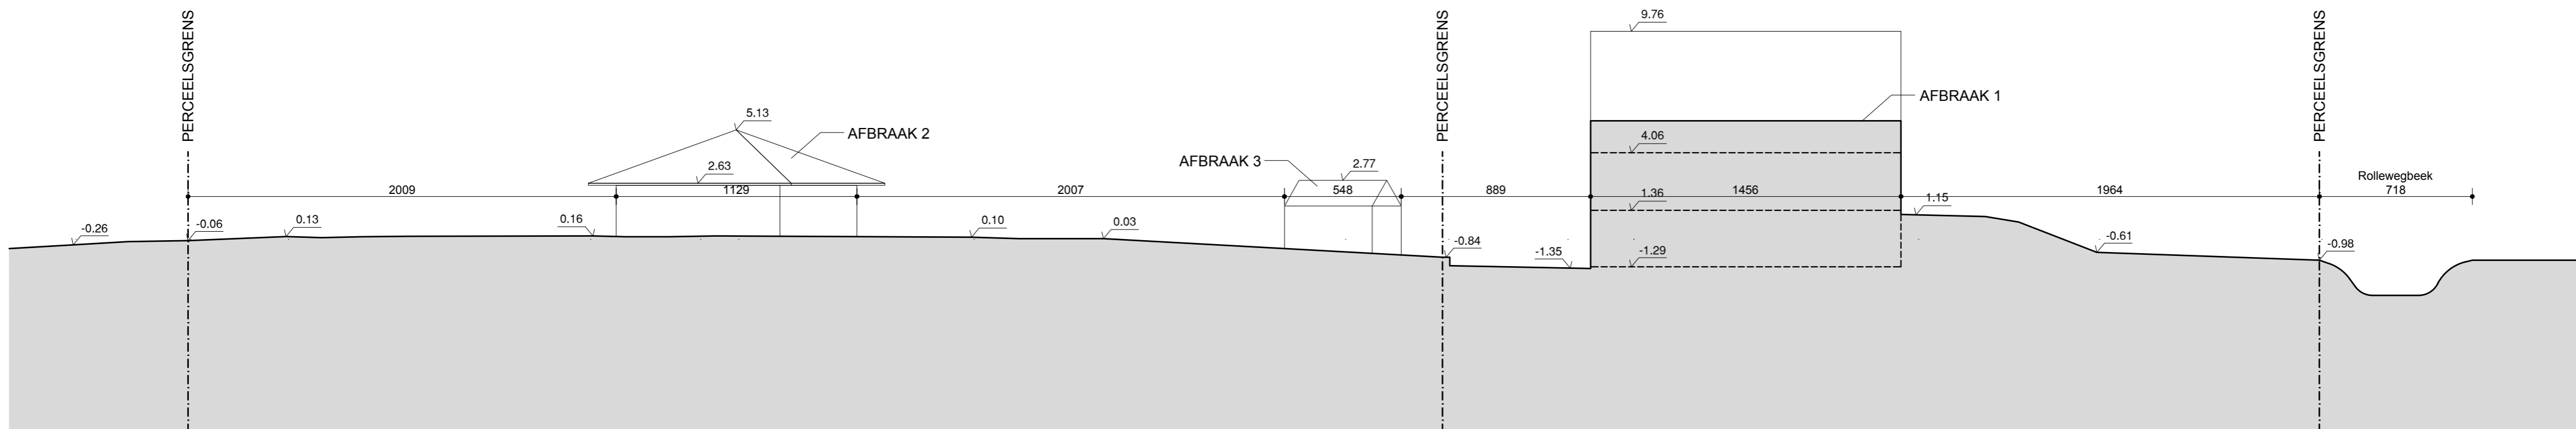



TERREINPROFIEL 2 - bestaande toestand
(hoogtepeilen t.o.v. as Torhoutsesteenweg)

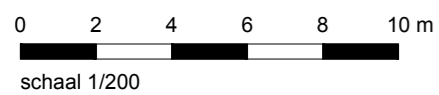

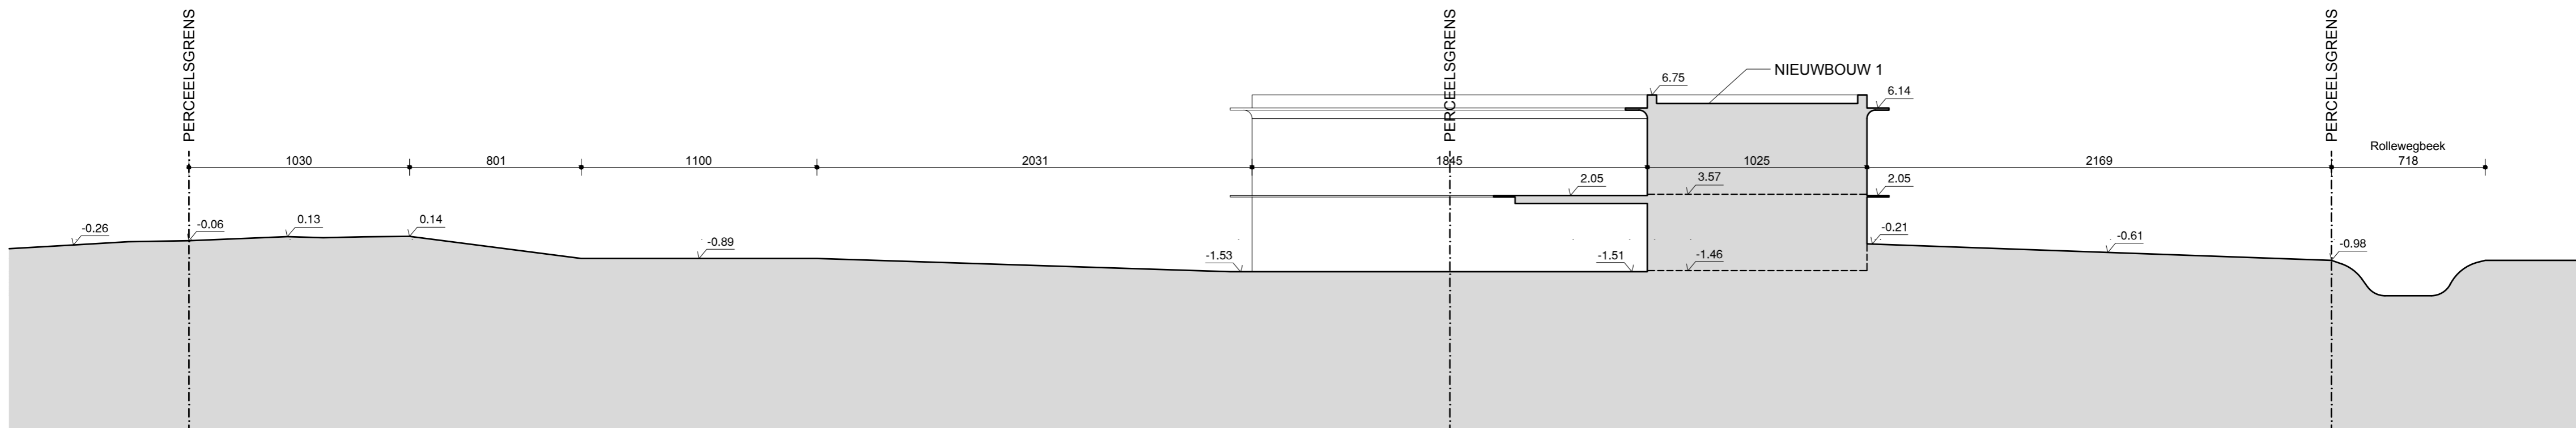

TERREINPROFIEL 2 - nieuwe toestand
(hoogtepeilen t.o.v. as Torhoutsesteenweg)

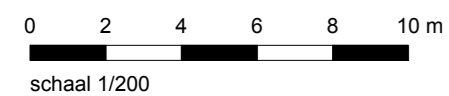

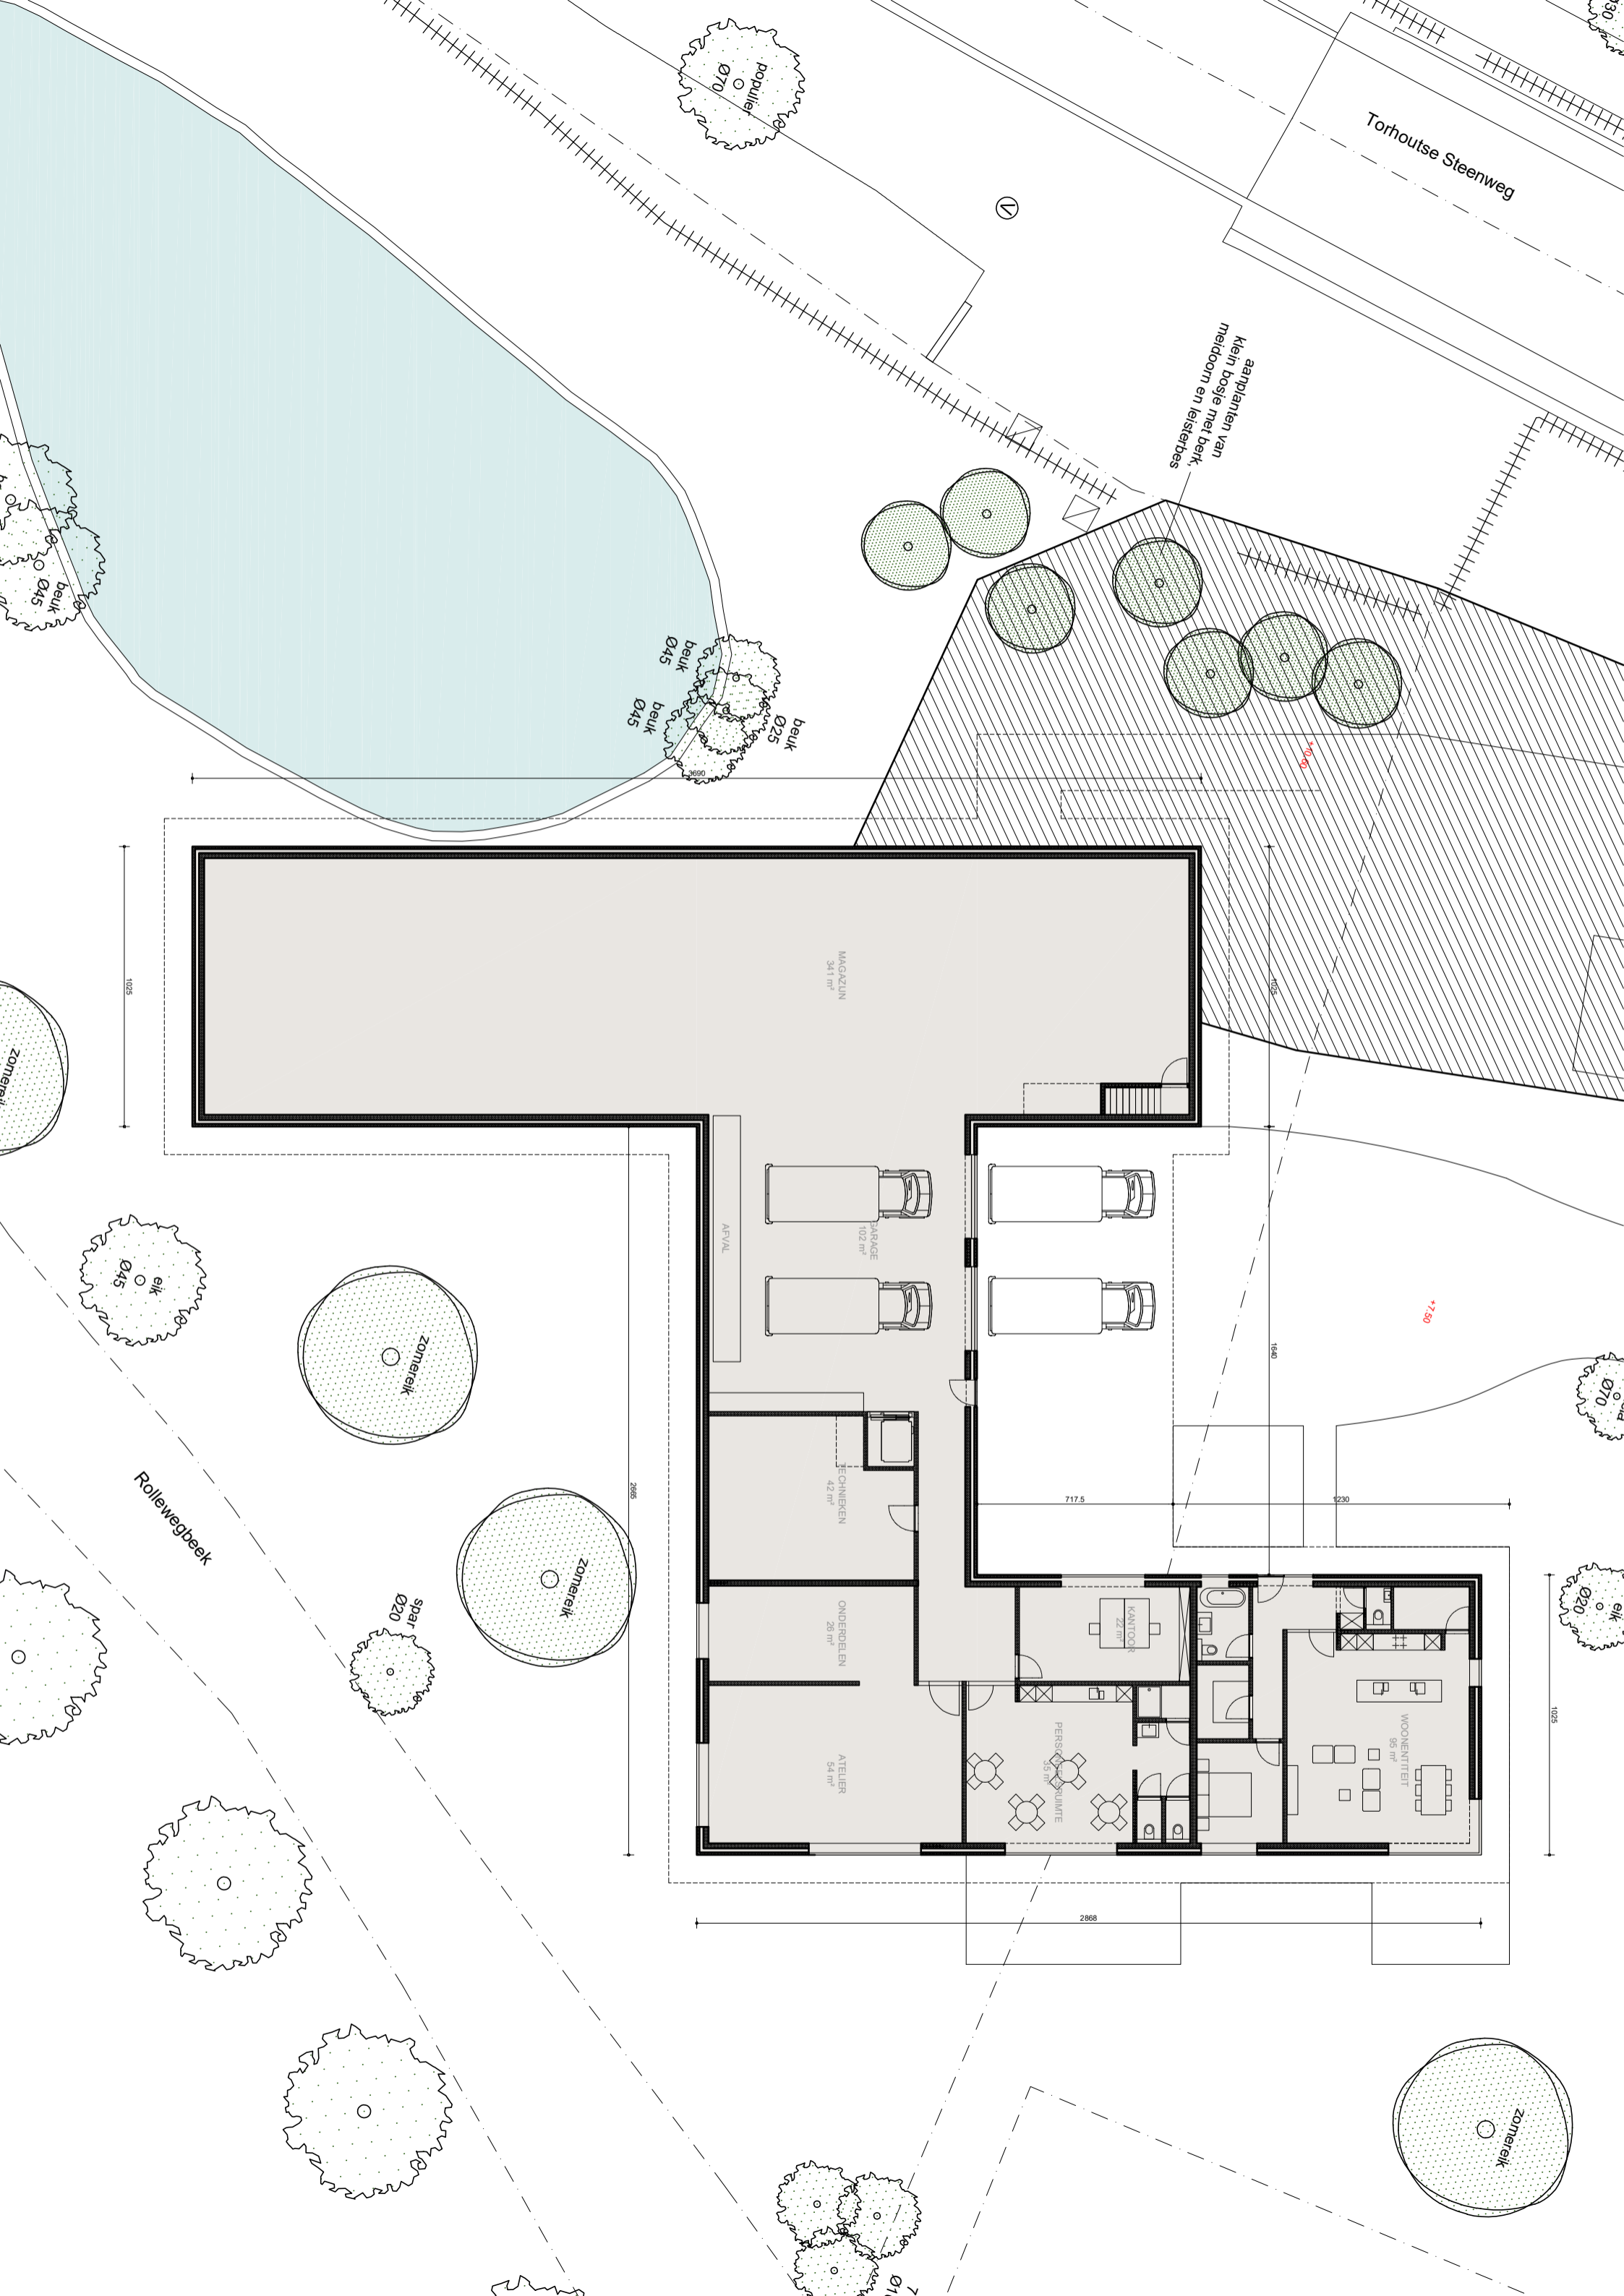

Torhoutse Steenweg

klein bosje met beuk, meidoorn en lesterbes

populier Ø70

beuk Ø25
beuk Ø45
beuk Ø45

beuk Ø45

zomer Ø45

elk Ø45

zomer

zomer

Spaer Ø20

zomer

zomer

zomer Ø70

elk Ø70

elk Ø20

zomer

1025

1025

1025

1025

1025

1025

2865

717.5

1640


1025

2868

1025

+7.50

⤴

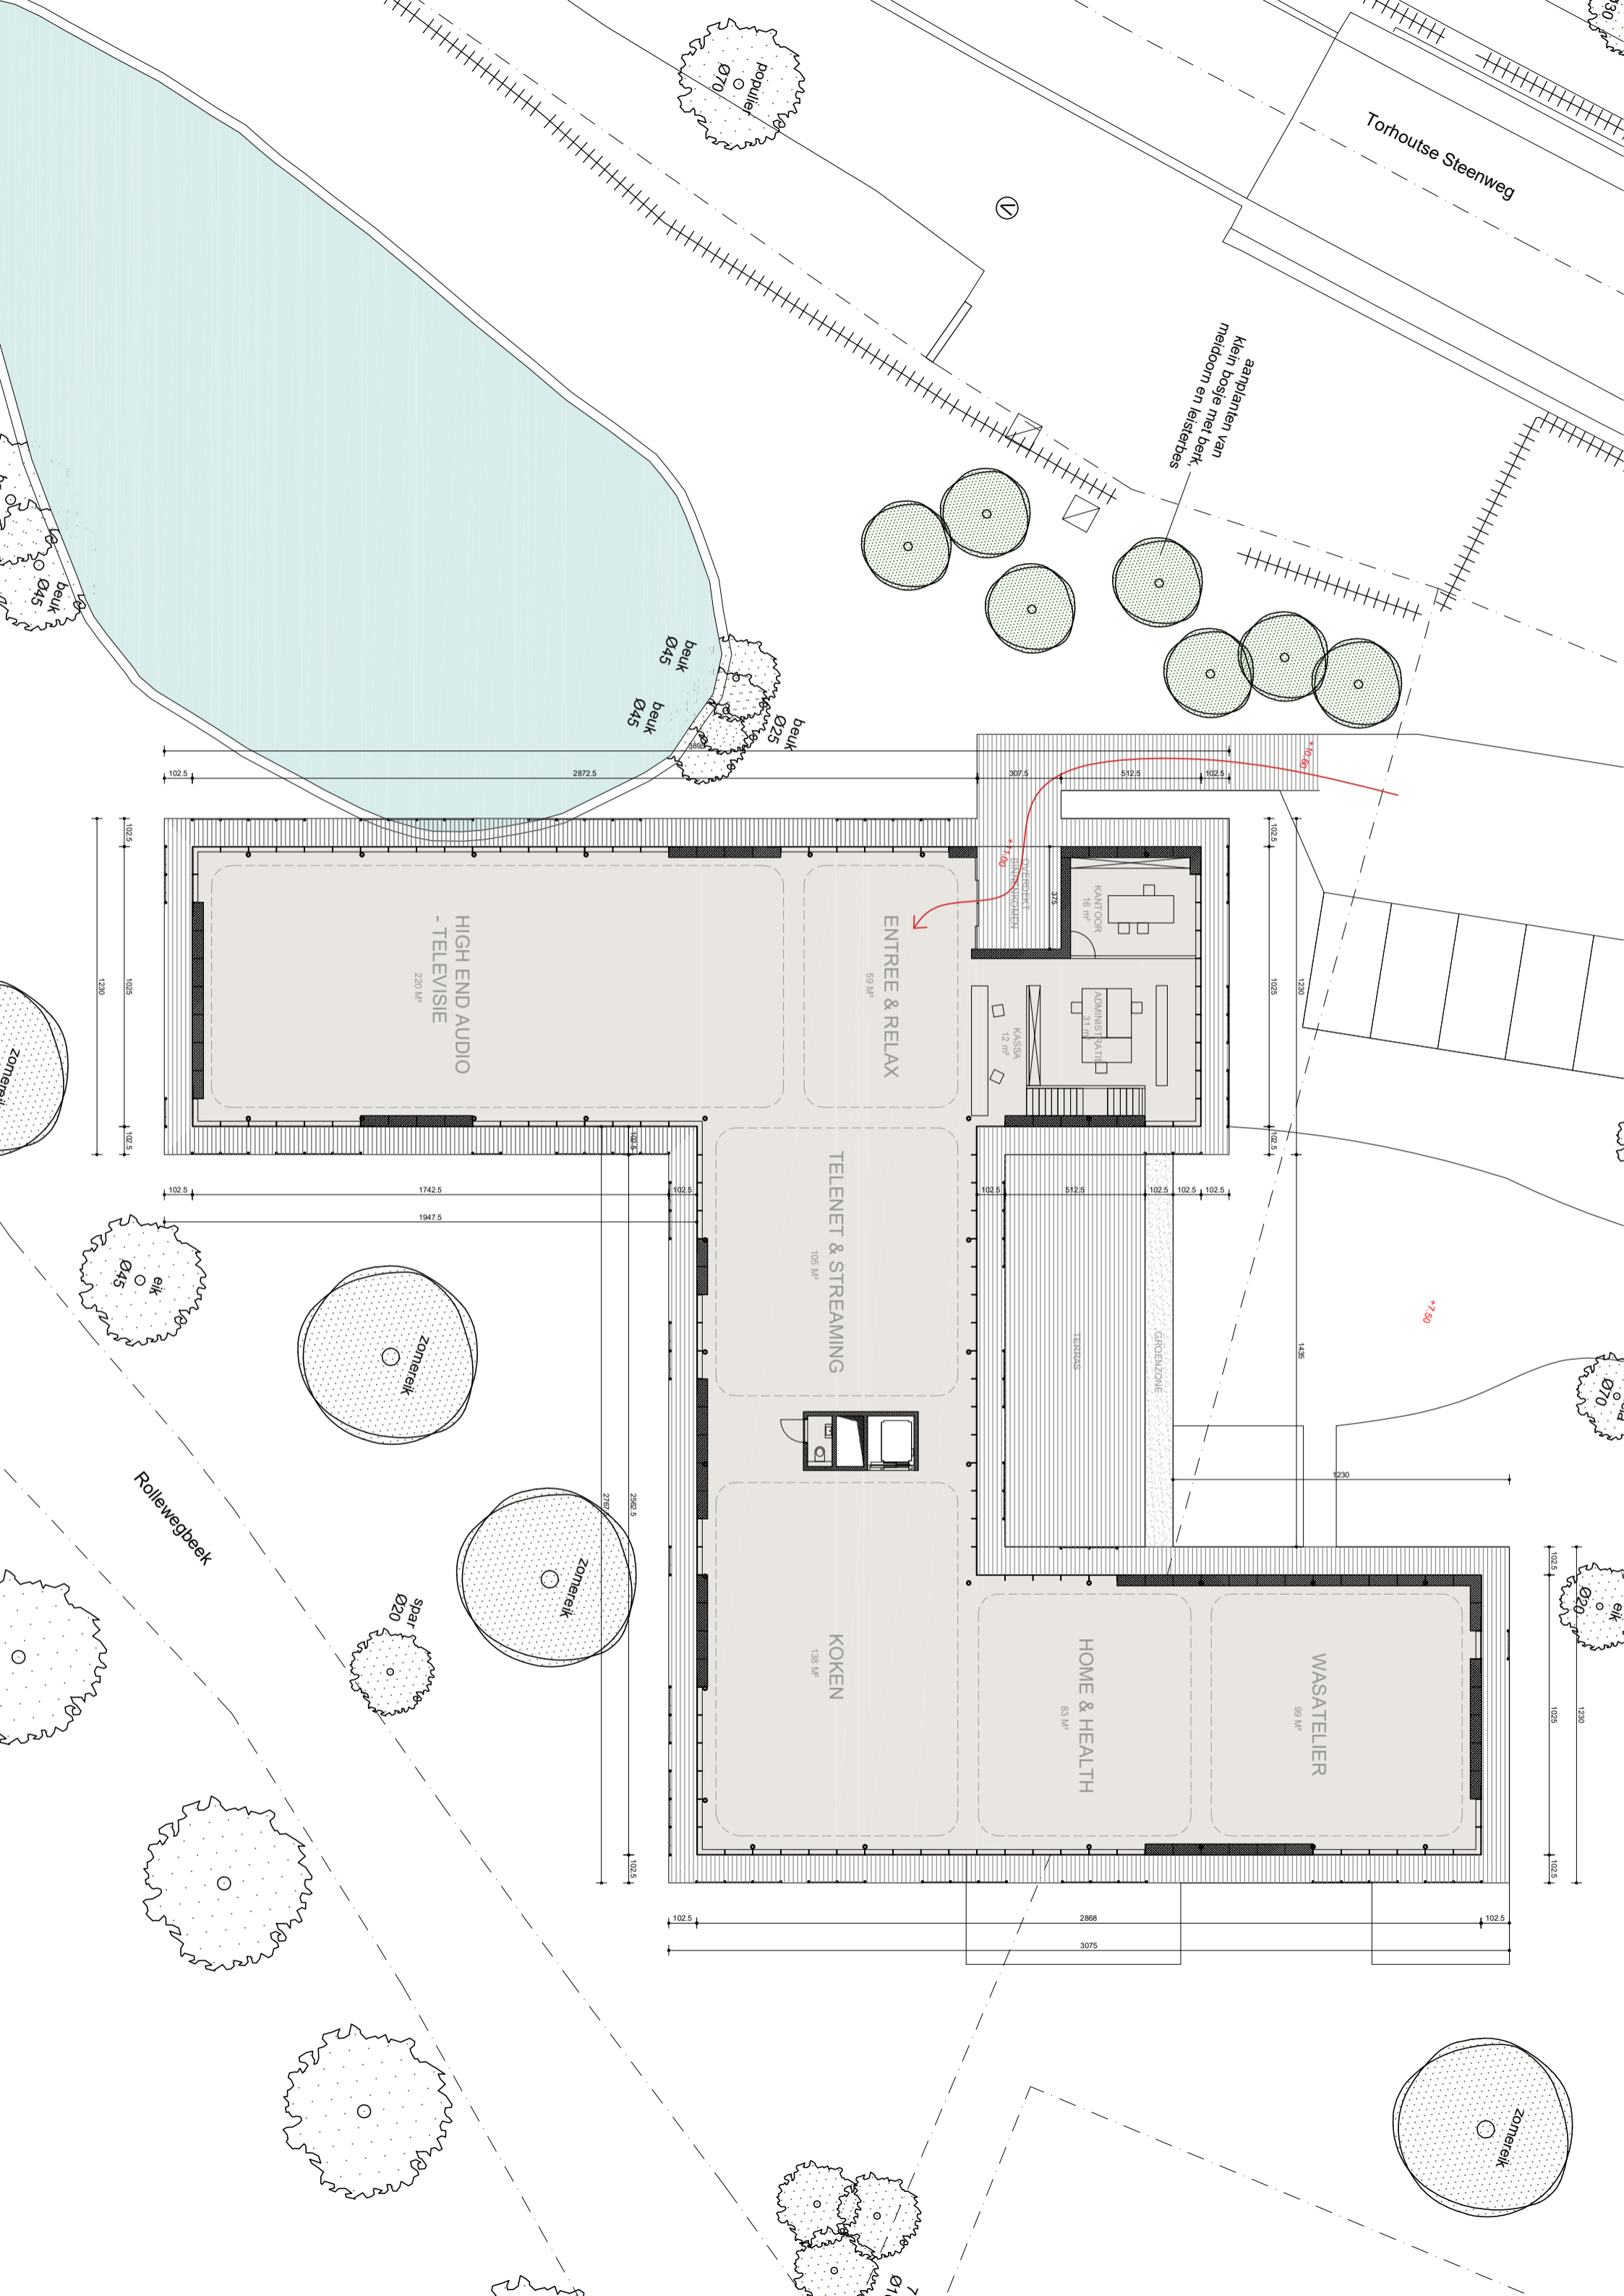

Torhoute Steenweg

aanplanten van
klein bosje met beuk
meidoorn en leisterbes

populier
Ø70

beuk
Ø45

beuk
Ø45
beuk
Ø45

beuk
Ø25

102.5
1230
102.5

102.5 2872.5

307.5 512.5 102.5

102.5
1230
102.5

102.5 1742.5

102.5 1947.5

102.5 512.5 102.5 102.5


1435

+7.50

Rollewegbeek

Spar
Ø20

zomer-eik

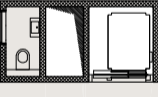

KOKEN
138 M²

HOME & HEALTH
83 M²

WASATELIER
98 M²


102.5 2868 102.5


3075




102.5
1230
102.5

zomer-eik

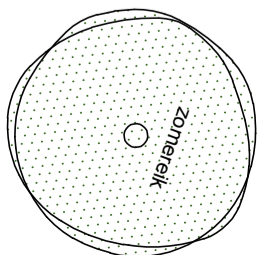
Ø10

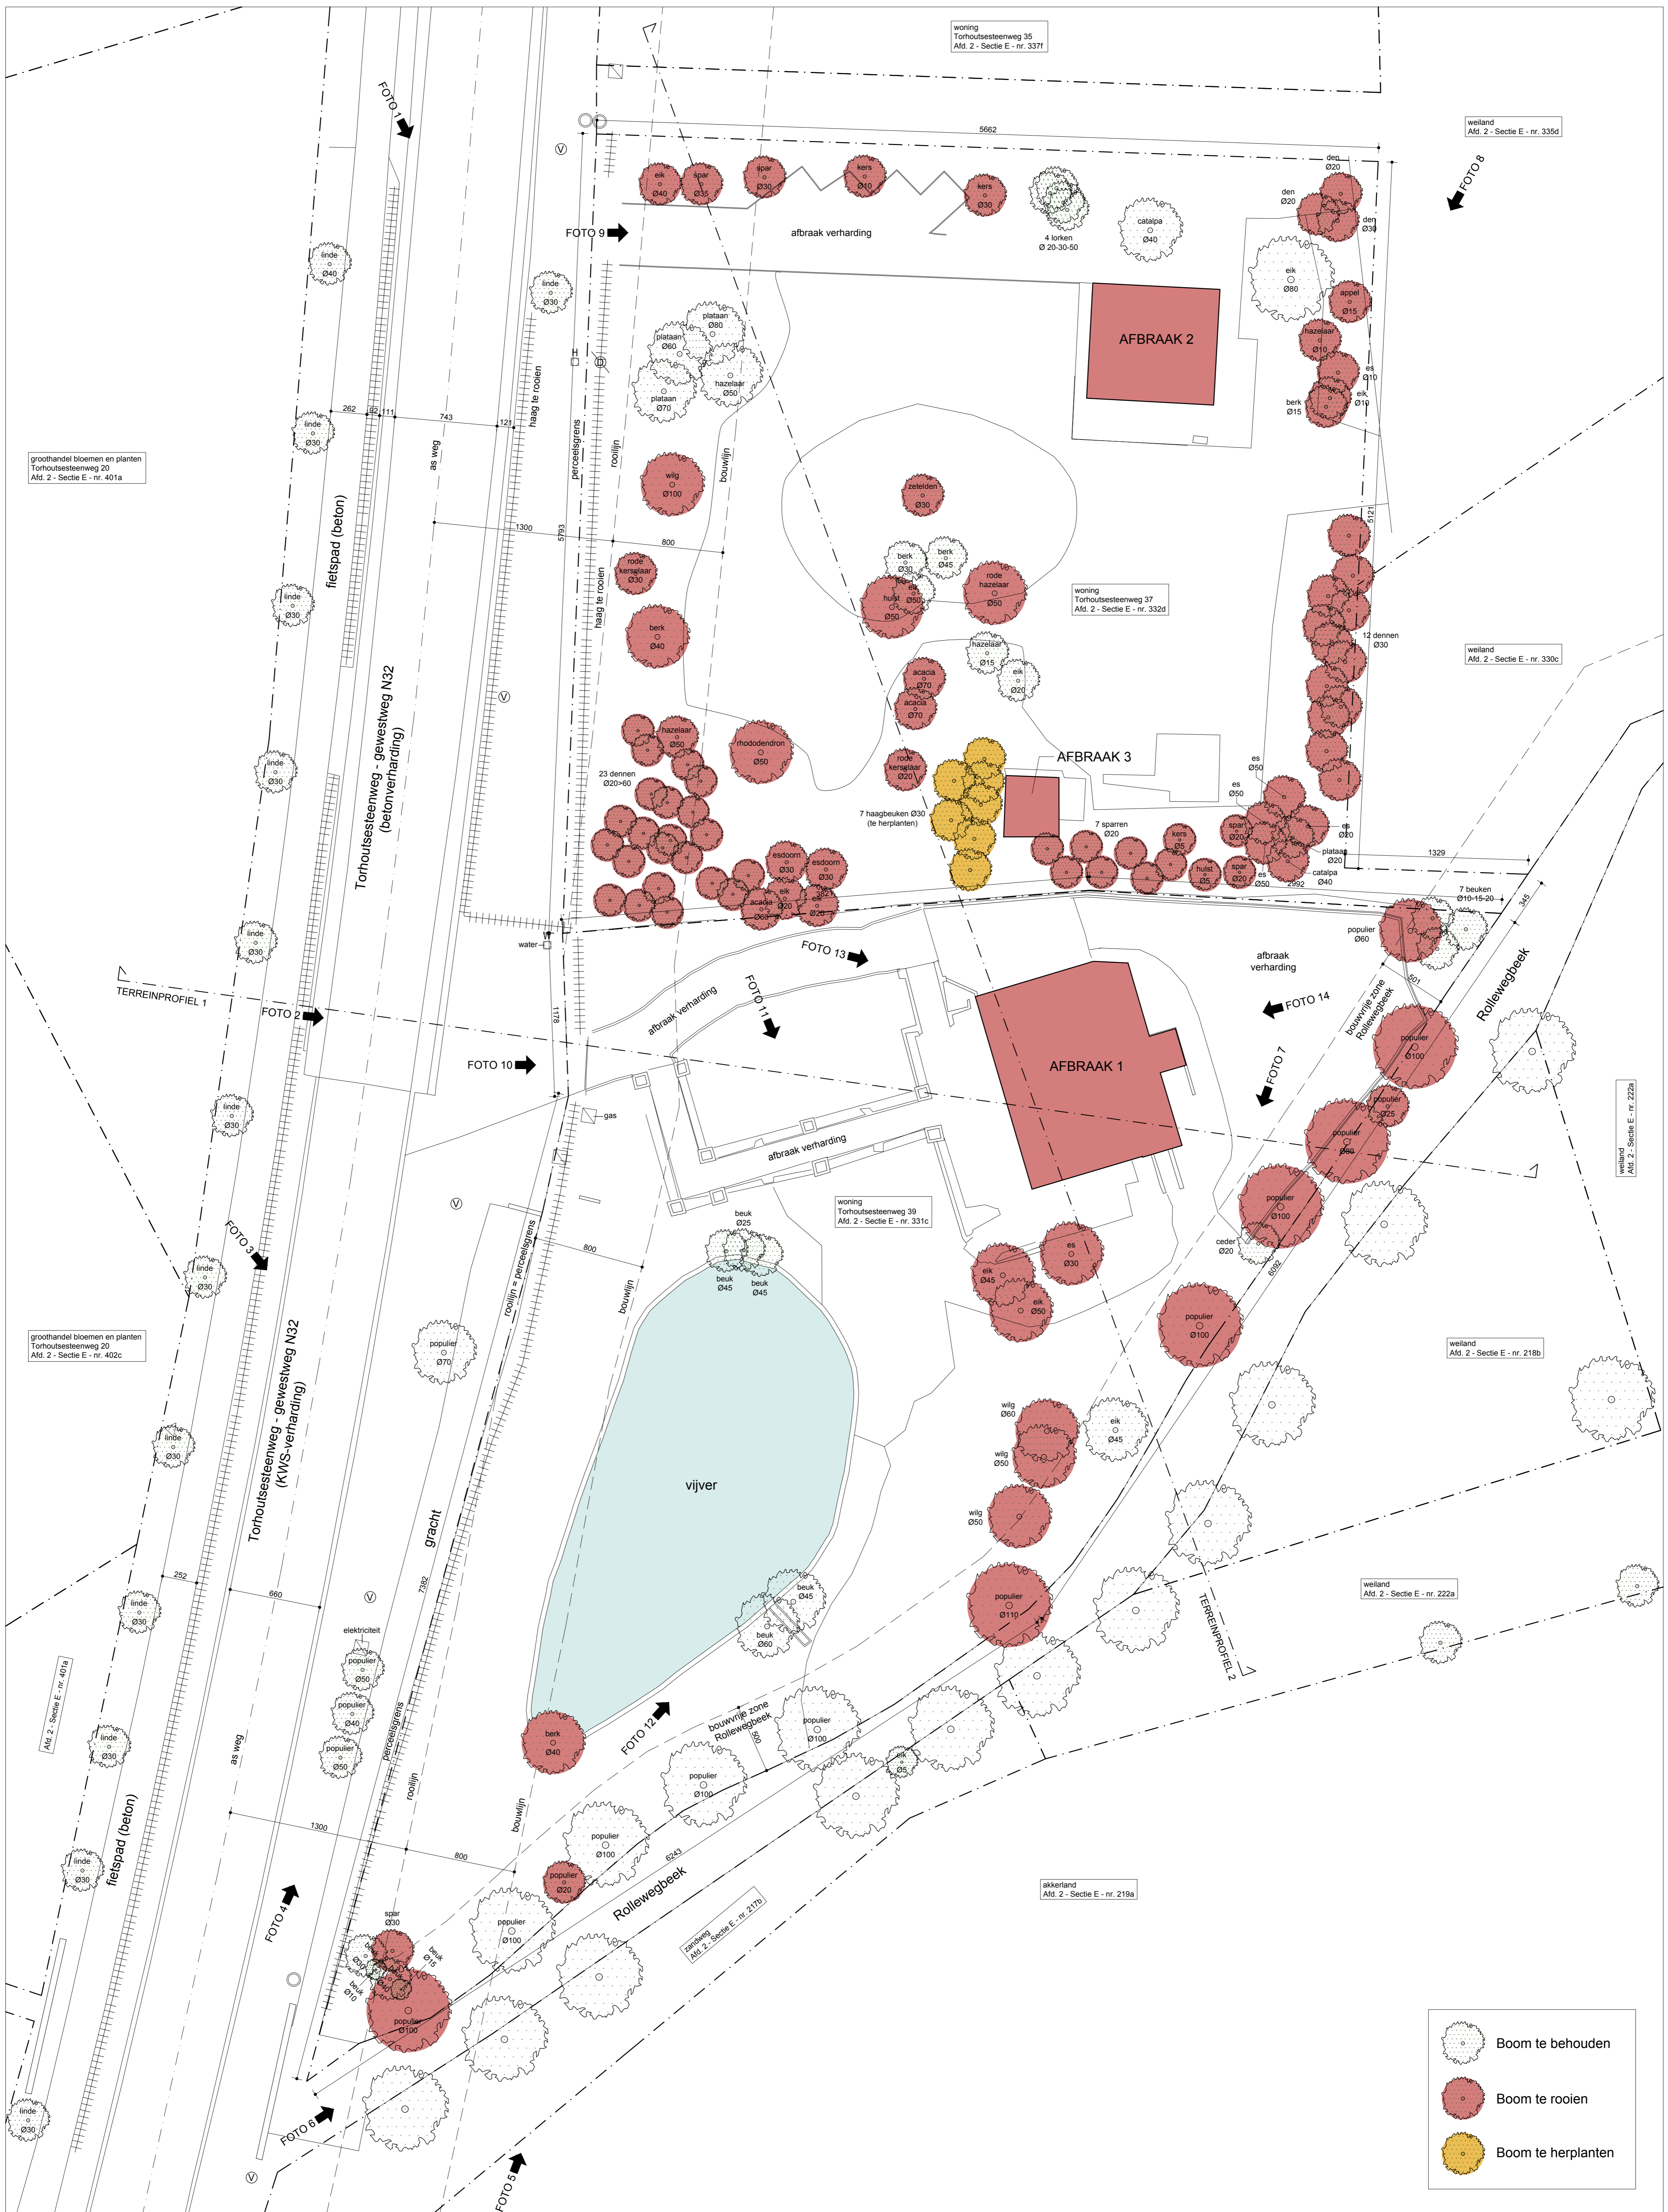




-  Boom te behouden
-  Boom te roeien
-  Boom te herplanten

INPLANTINGSPLAN - bestaande toestand
 0 2 4 6 8 10 m
 schaal 1/200

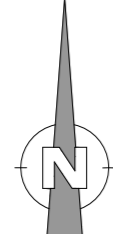

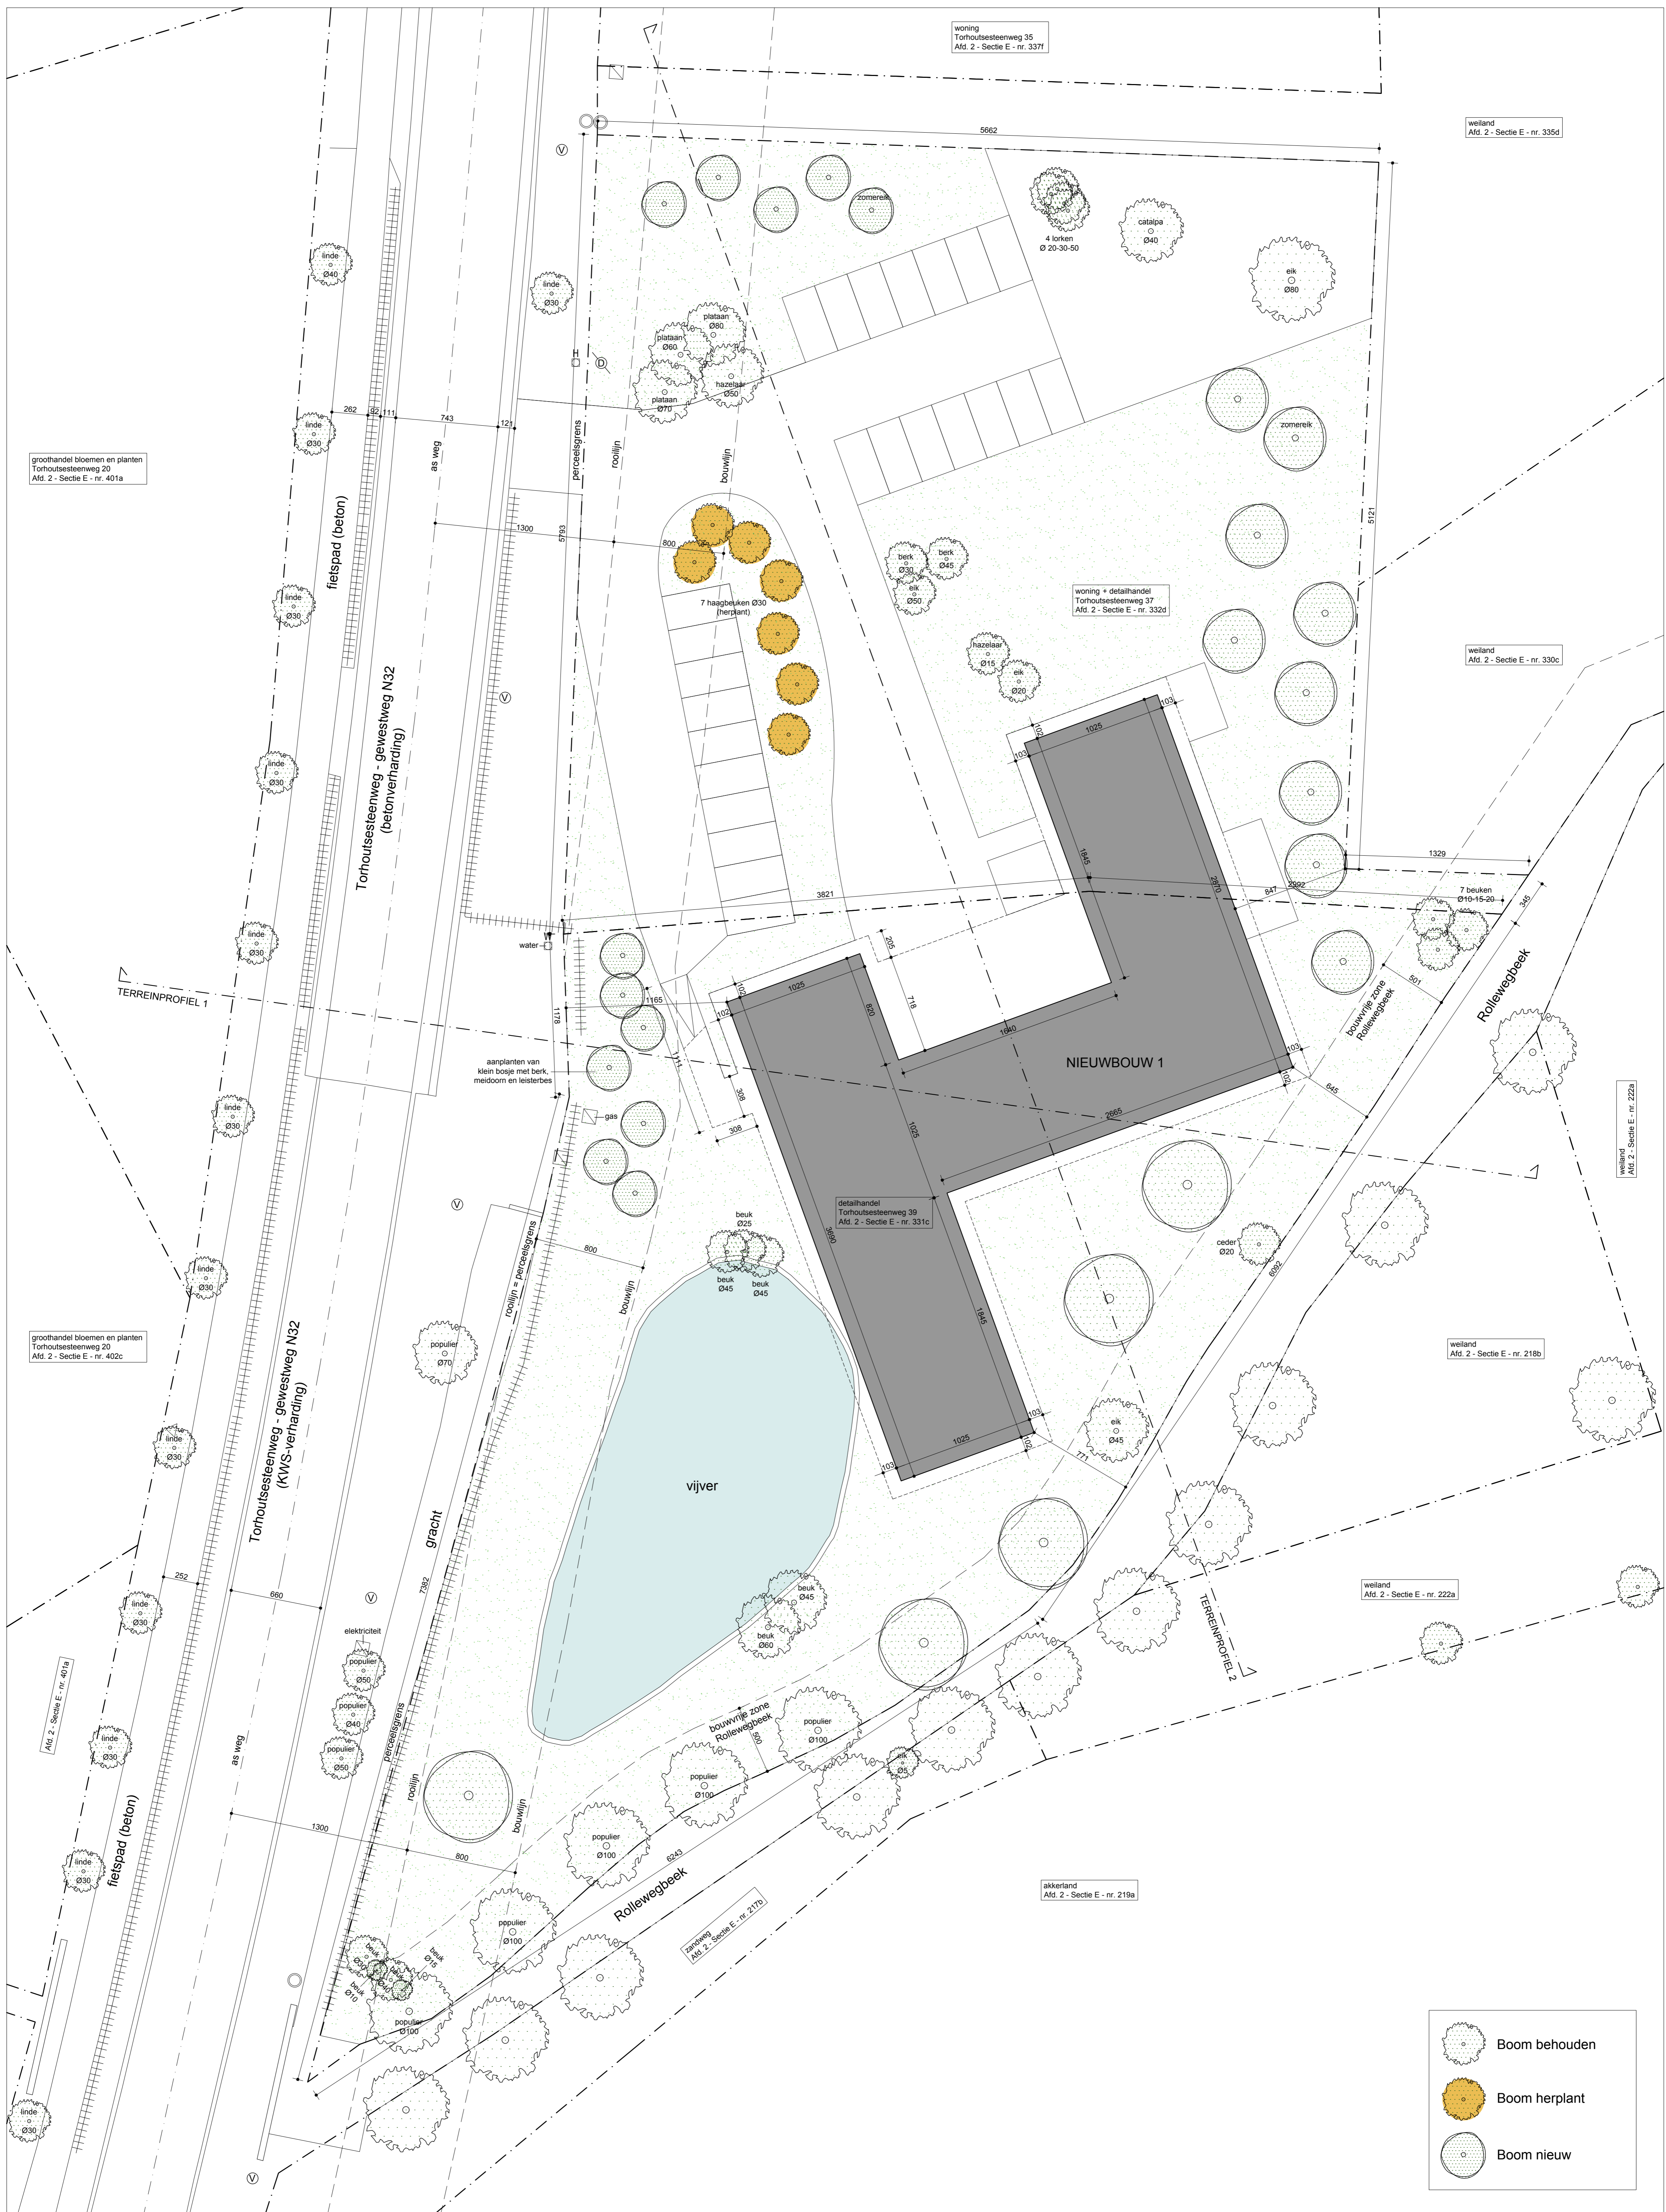

INPLANTINGSPLAN - nieuwe toestand

