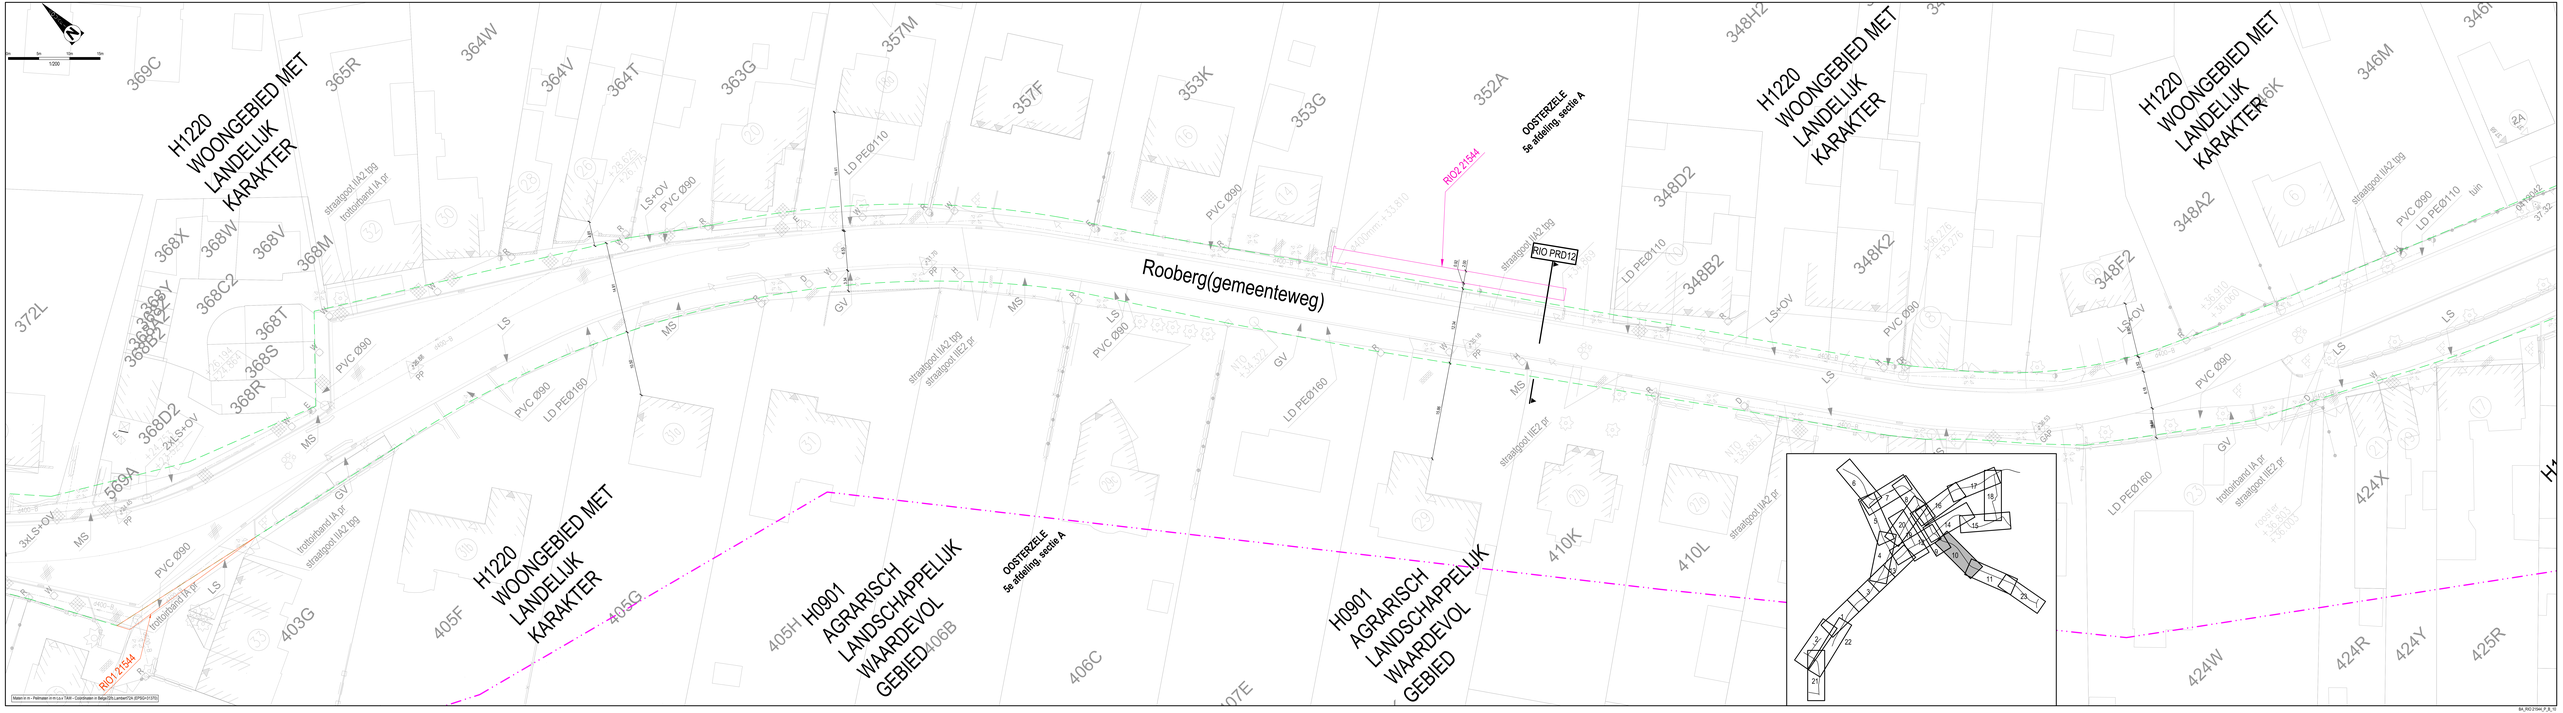

H1220 WOONGEBIED MET LANDELIJK KARAKTER
H0901 AGRARISCH LANDSCHAPPELIJK WAARDEVOL GEBIED
Rooberg(gemeenteweg)
OOSTERZELE 5e afdeling, sectie A
RIO 21544
RIO PRD12
369C
365R
364W
364V
364T
363G
357M
357F
353K
353G
352A
348H2
348D2
348B2
348K2
348F2
348A2
346M
372L
368X
368W
368V
368M
368C2
368T
368S
368R
368D2
569A
403G
405F
405G
405H
406B
406C
410K
410L
424X
424W
424R
424Y
425R