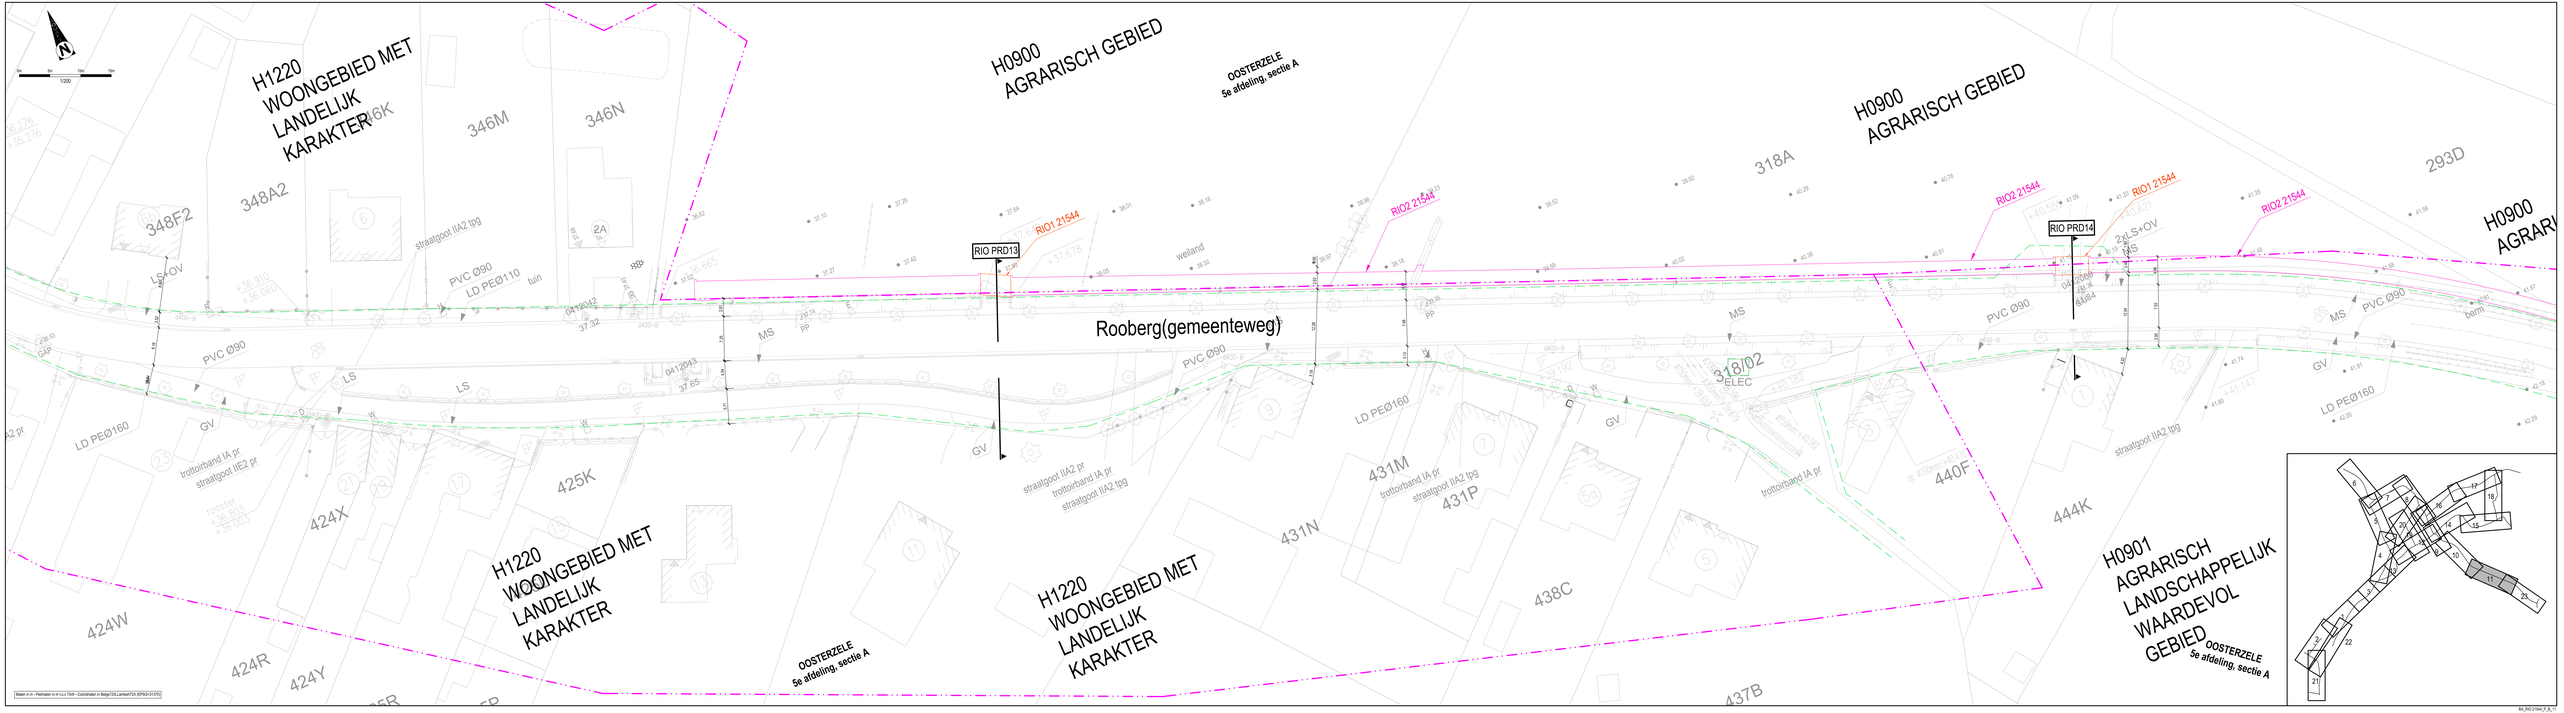

H1220
WOONGEBIED MET
LANDELIJK
KARAKTER
H0900
AGRARISCH GEBIED
OOSTERZELE
5e afdeling, sectie A
H0900
AGRARISCH GEBIED
H0900
AGRARI
H1220
WOONGEBIED MET
LANDELIJK
KARAKTER
H1220
WOONGEBIED MET
LANDELIJK
KARAKTER
H0901
AGRARISCH
LANDSCHAPPELIJK
WAARDEVOL
GEBIED
OOSTERZELE
5e afdeling, sectie A
OOSTERZELE
5e afdeling, sectie A
Rooberg(gemeenteweg)
RIO PRD13
RIO PRD14
RIO1 21544
RIO2 21544
346M
346N
348A2
348F2
318A
293D
425K
424X
424W
424R
424Y
431M
431N
431P
438C
437B
440F
444K
318/02
ELEC
PVC Ø90
LD PEØ110
LD PEØ160
straatgoot IIA2 tpg
straatgoot IIA2 pr
trottoirband IA pr
straatgoot IIE2 pr
weiland
tuin
berm