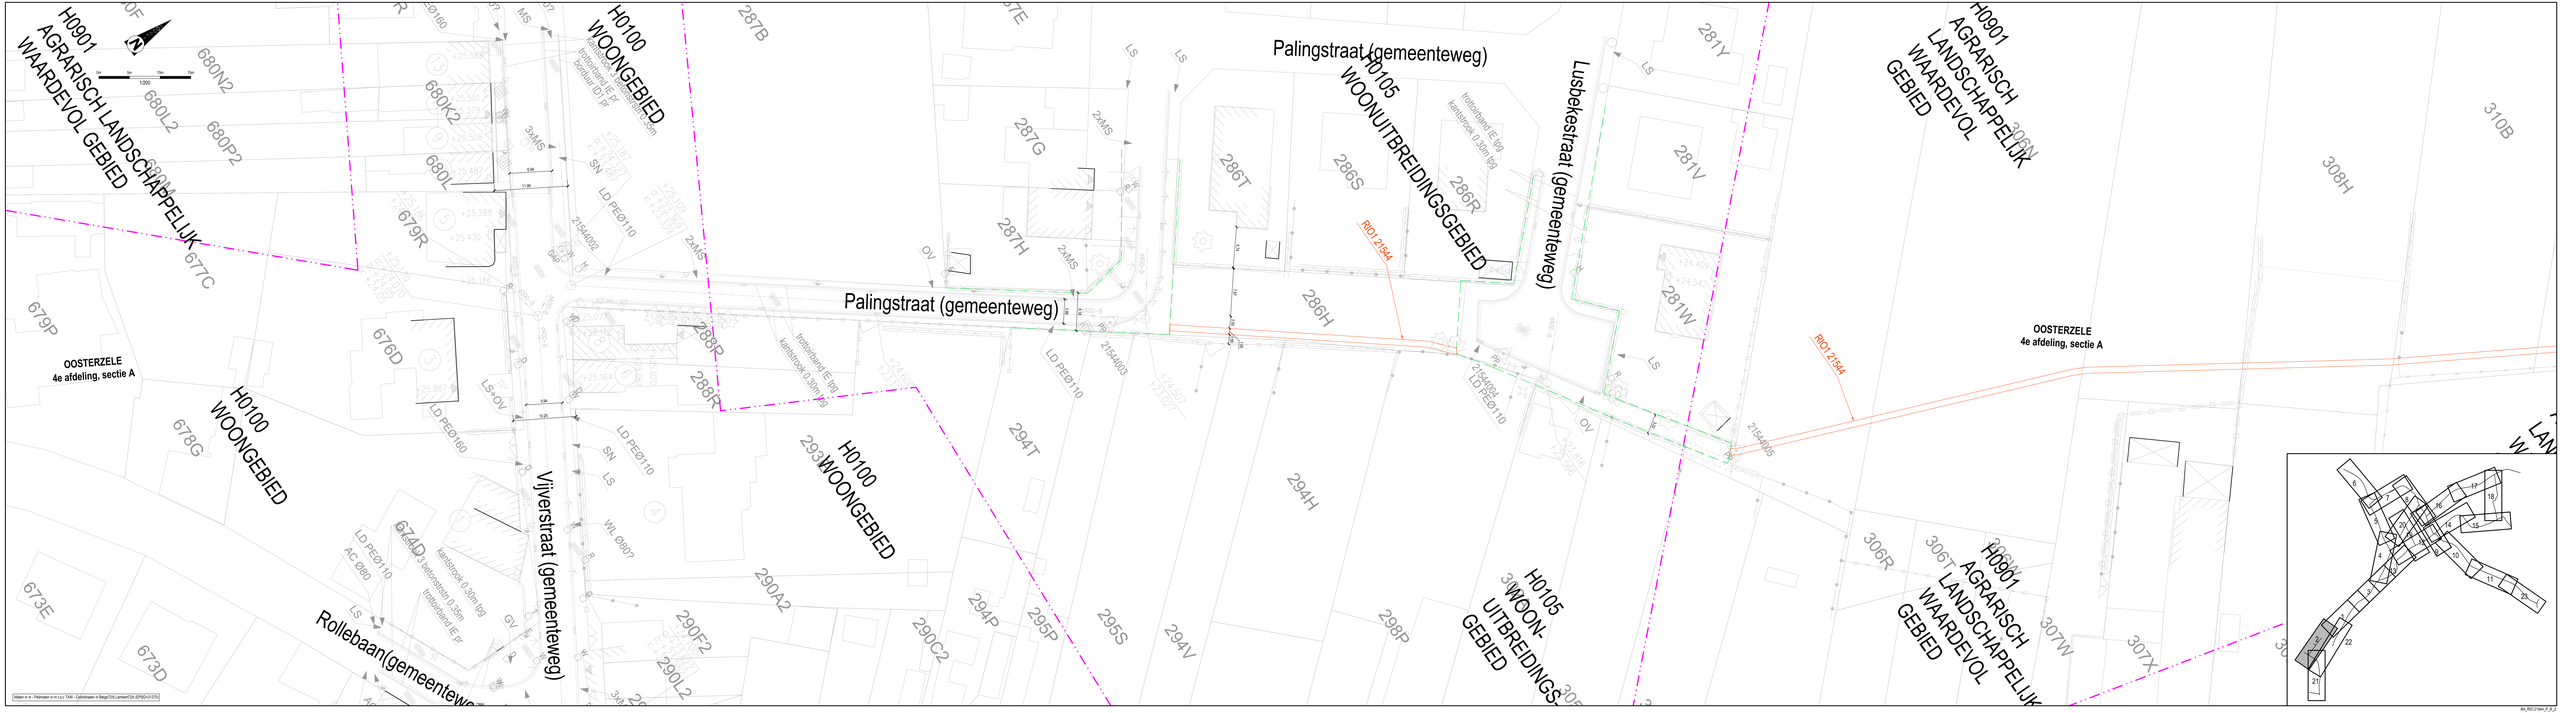

H0901
AGRARISCH LANDSCHAPPELIJK
WAARDEVOL GEBIED
H0100
WOONGEBIED
Palingstraat (gemeenteweg)
H0105
WOONUITBREIDINGSGEBIED
Lusbekestraat (gemeenteweg)
H0901
AGRARISCH
LANDSCHAPPELIJK
WAARDEVOL
GEBIED
OOSTERZELE
4e afdeling, sectie A
H0100
WOONGEBIED
Vijverstraat (gemeenteweg)
H0100
WOONGEBIED
H0105
WOON-
UITBREIDINGS-
GEBIED
H0901
AGRARISCH
LANDSCHAPPELIJK
WAARDEVOL
GEBIED
Rollebaan(gemeenteweg)
RIO1 21544