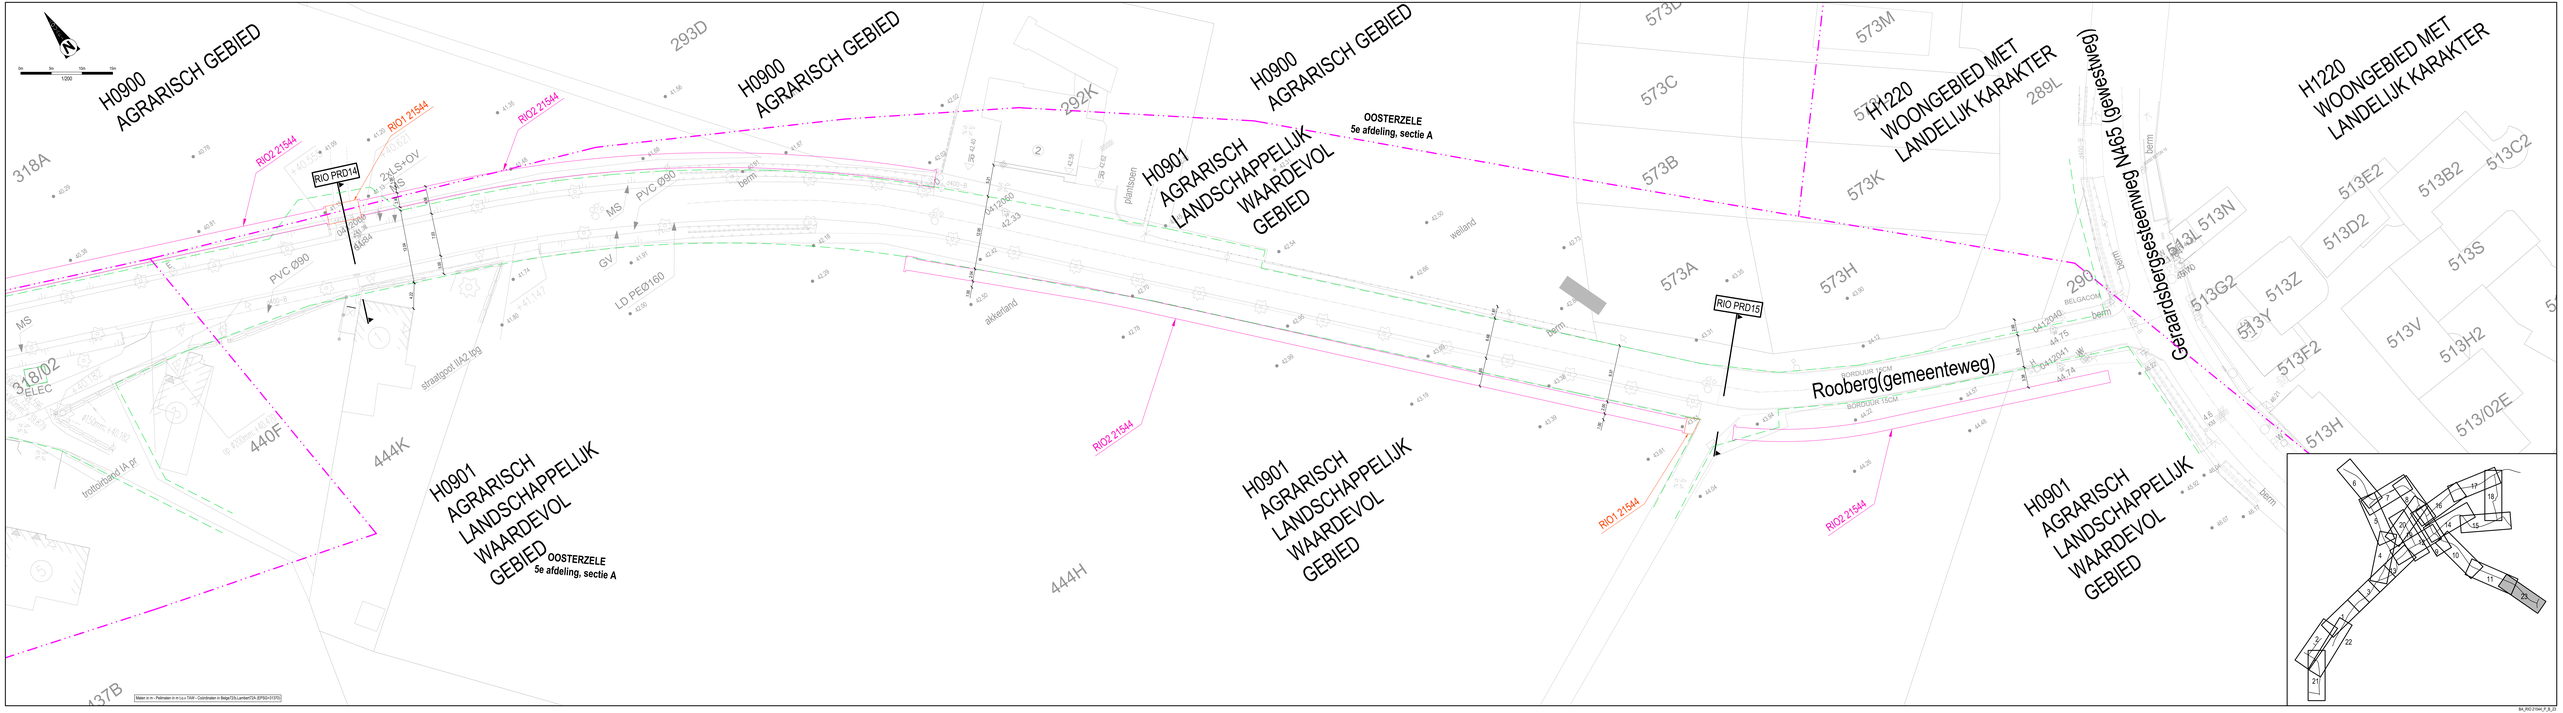
N
0m 5m 10m 15m
1:200
H0900
AGRARISCH GEBIED
H0900
AGRARISCH GEBIED
H0900
AGRARISCH GEBIED
OOSTERZELE
5e afdeling, sectie A
H0901
AGRARISCH
LANDSCHAPPELIJK
WAARDEVOL
GEBIED
H1220
WOONGEBIED MET
LANDELIJK KARAKTER
H1220
WOONGEBIED MET
LANDELIJK KARAKTER
Rooberg(gemeenteweg)
RIO PRD14
RIO PRD15
RIO1 21544
RIO2 21544
H0901
AGRARISCH
LANDSCHAPPELIJK
WAARDEVOL
GEBIED
OOSTERZELE
5e afdeling, sectie A
H0901
AGRARISCH
LANDSCHAPPELIJK
WAARDEVOL
GEBIED
H0901
AGRARISCH
LANDSCHAPPELIJK
WAARDEVOL
GEBIED
293D
292K
573D
573M
573C
573B
573K
573A
573H
289L
290
318A
318/02
ELEC
440F
444K
444H
437B
513L 513N
513E2
513B2
513C2
513D2
513S
513G2
513Z
513Y
513F2
513V
513H2
513H
513/02E
PVC Ø90
LD PE0160
straatgoot IIA2 trg
trottoirband IA pr
akkerland
plantsoen
weiland
berm
MS
GV
BELGACOM
BORDUUR TSCM
44.75
44.74
43.75
43.74
42.33
42.40
