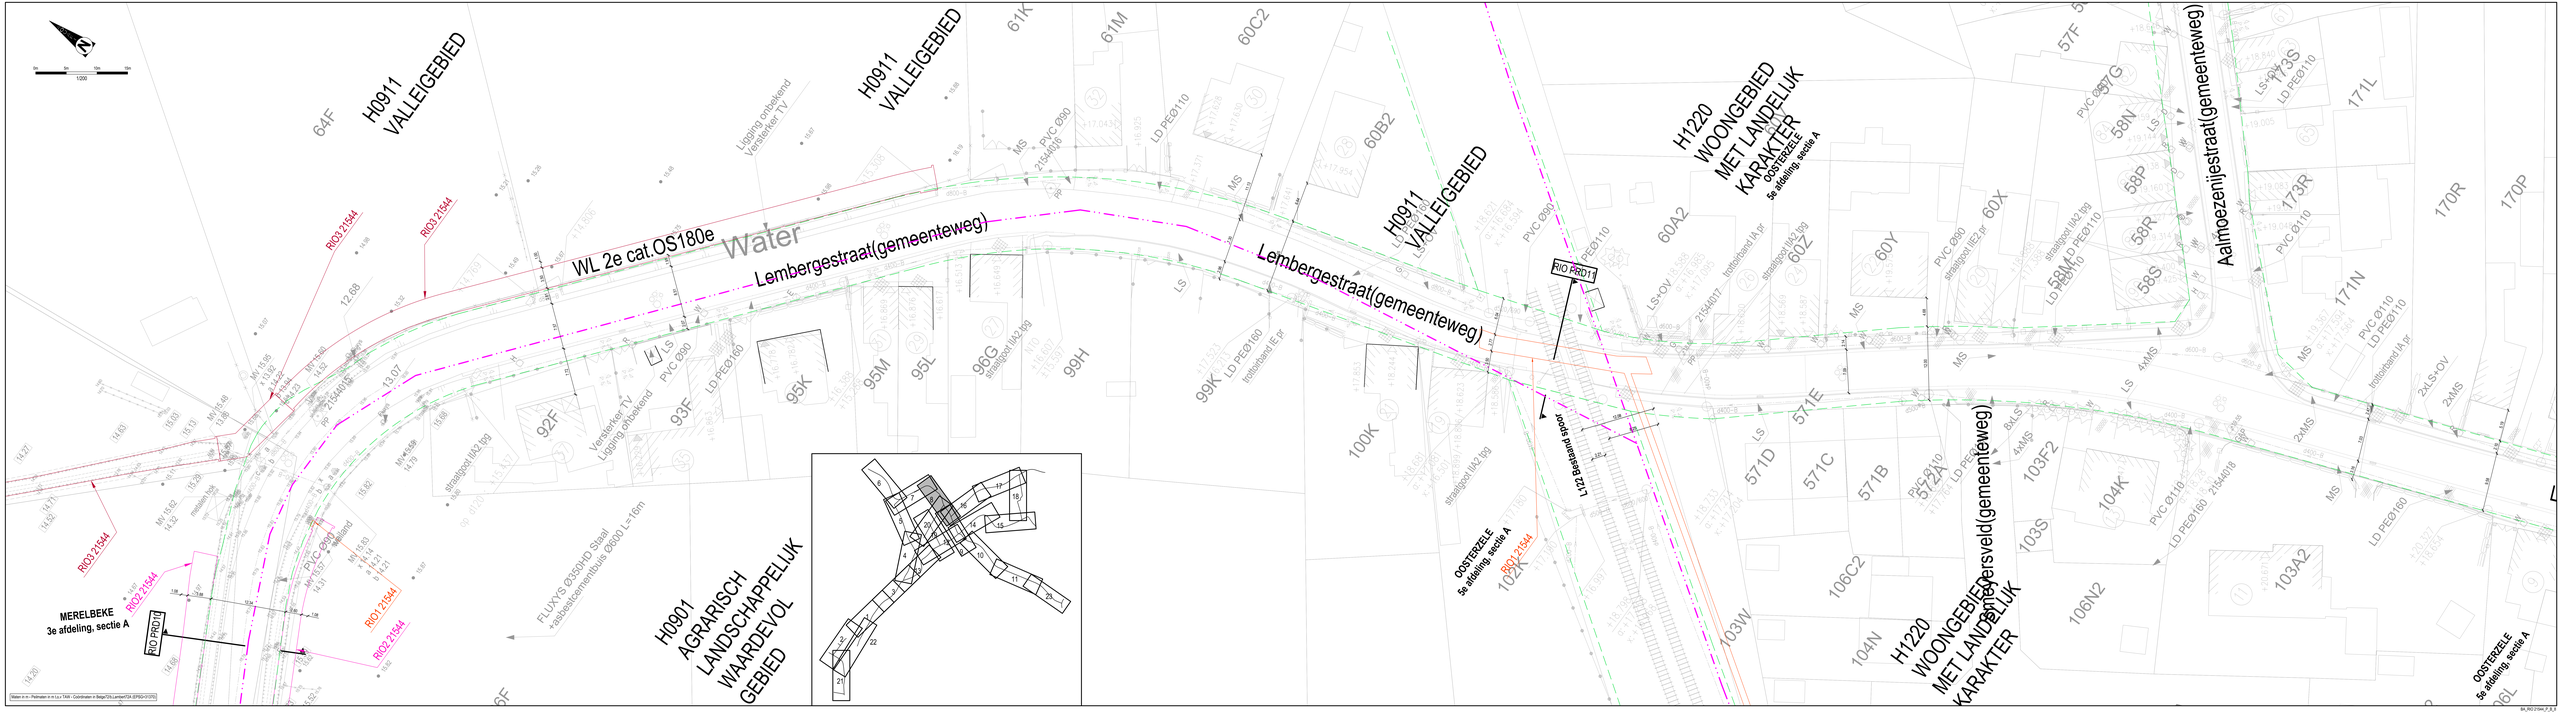

H0911
VALLEIGEBIED
H0911
VALLEIGEBIED
H0911
VALLEIGEBIED
H1220
WOONGEBIED
MET LANDELIJK
KARAKTER
OOSTERZELE
5e afdeling, sectie A
H1220
WOONGEBIED
MET LANDELIJK
KARAKTER
H0901
AGRARISCH
LANDSCHAPPELIJK
WAARDEVOL
GEBIED
WL 2e cat.OS180e
Water
Lembergestraat(gemeenteweg)
Lembergestraat(gemeenteweg)
Aalmoezenijestraat(gemeenteweg)
Lembergestraat(gemeenteweg)
MERELBEKE
3e afdeling, sectie A
OOSTERZELE
5e afdeling, sectie A
OOSTERZELE
5e afdeling, sectie A
L122 Bestaand spoor
RIO PRD11
RIO PRD10
RIO3 21544
RIO2 21544
RIO1 21544
FLUXYS Ø350HD Staal
+asbestcementbuis Ø600 L=16m