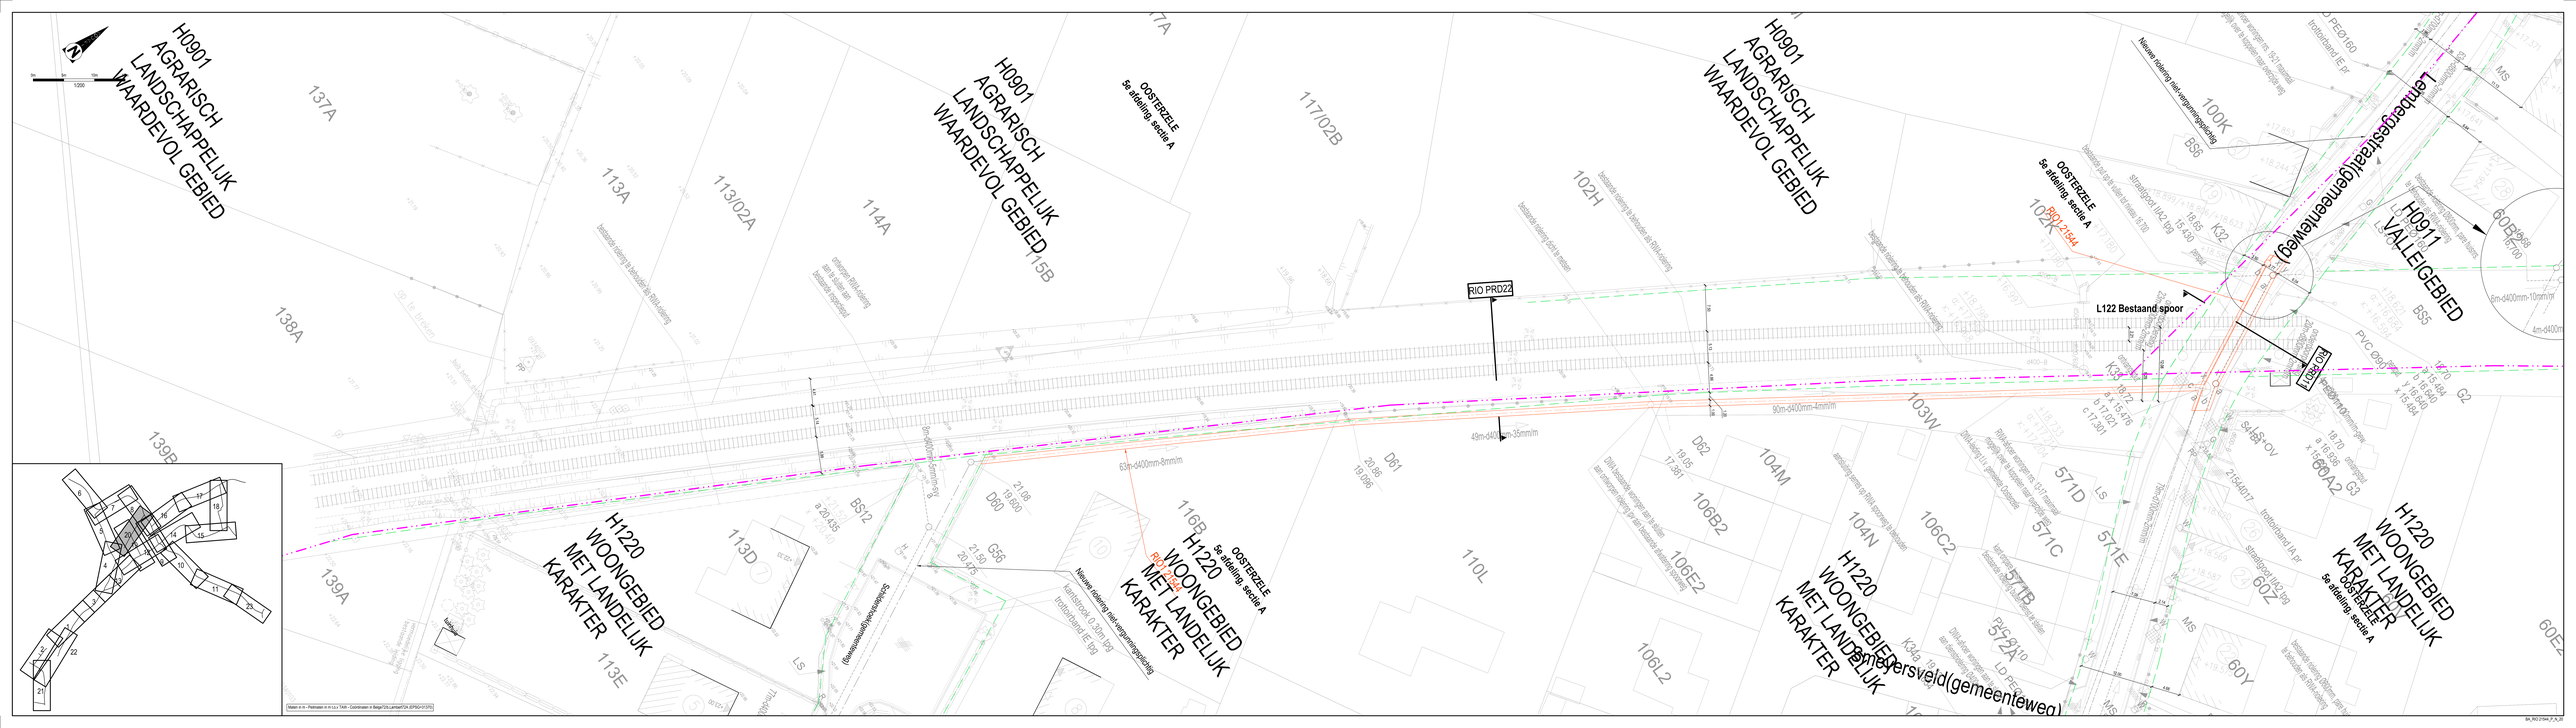
H0901
AGRARISCH
LANDSCHAPPELIJK
WAARDEVOL GEBIED
OOSTERZELE
5e afdeling sectie A
RIO PRD22
L122 Bestaand spoor
L122 OW
Lembergestraat(gemeenteweg)
H0911
VALLEIGEBIED
H1220
WOONGEBIED
MET LANDELIJK
KARAKTER
Meersveld(gemeenteweg)
Nieuwe rioleiring zuid-vergunningsaanvraag
Bestaande rioleiring zuid-vergunningsaanvraag
Bestaande rioleiring zuid-vergunningsaanvraag (gemeentelijk)
Nieuwe rioleiring zuid-vergunningsaanvraag
Nieuwe rioleiring zuid-vergunningsaanvraag
Nieuwe rioleiring zuid-vergunningsaanvraag