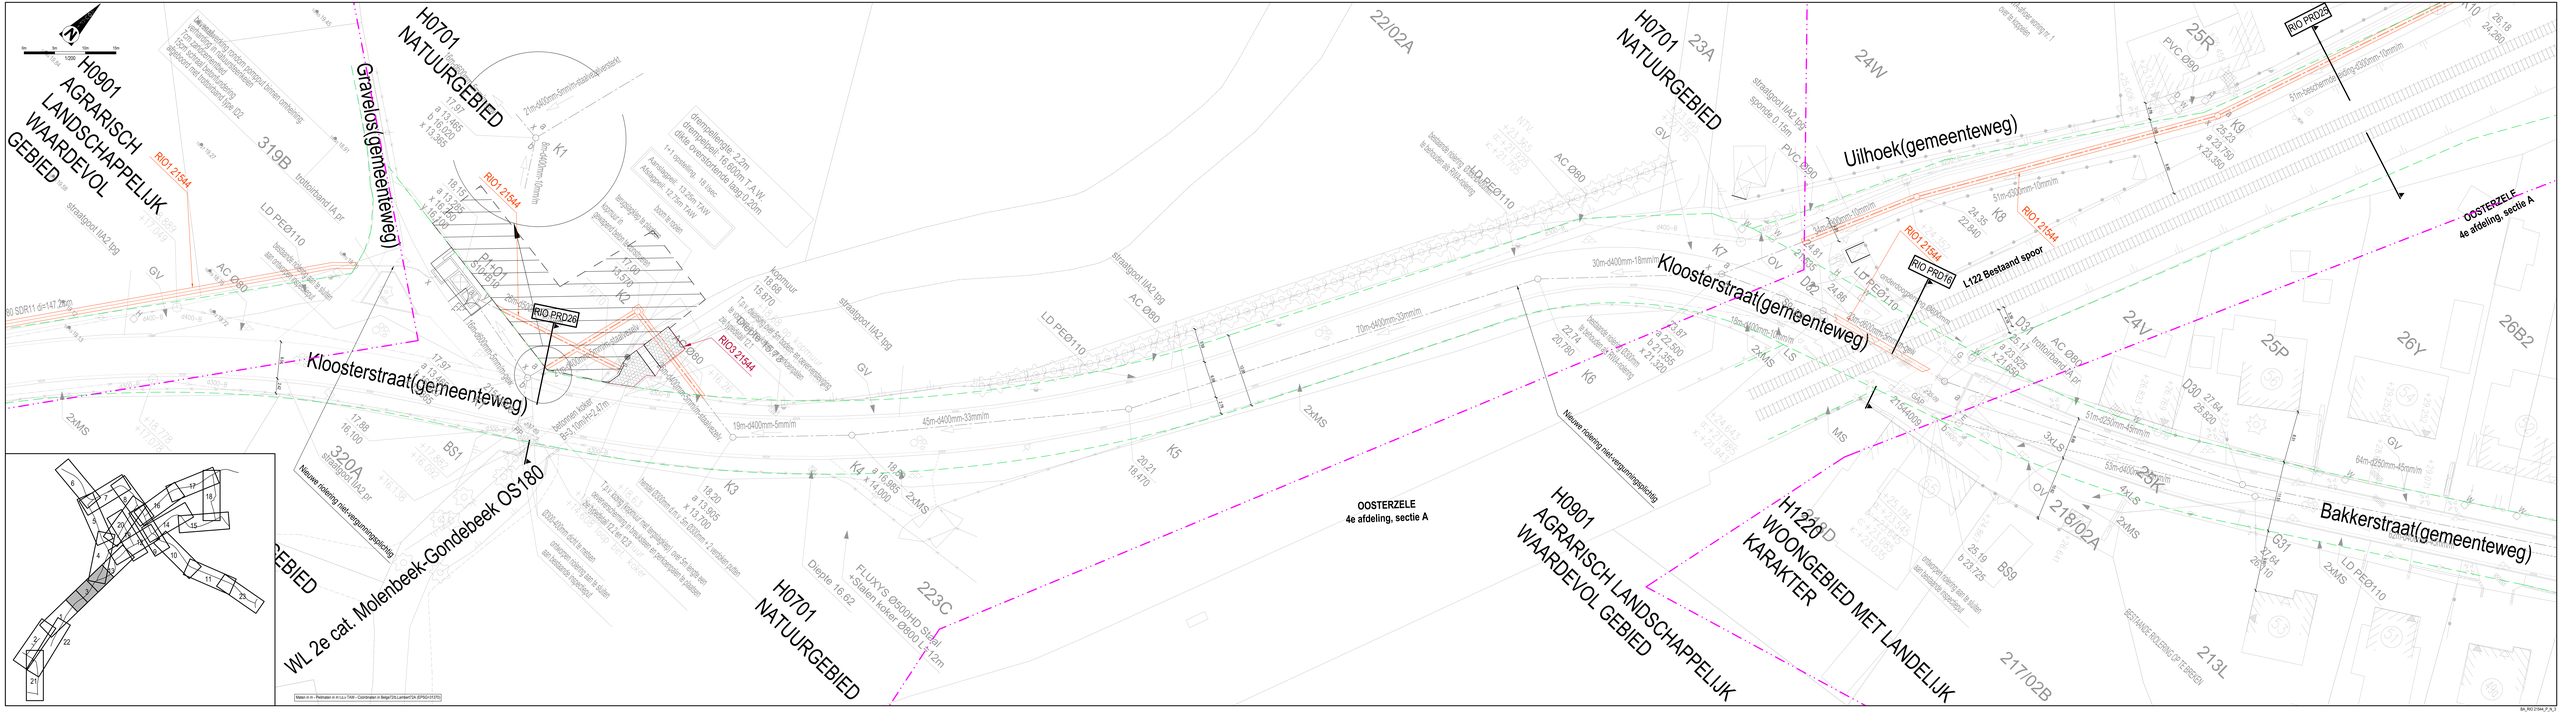

H0901
AGRARISCH
LANDSCHAPPELIJK
WAARDEVOL
GEBIED
H0701
NATUURGEBIED
Gravelos(gemeenteweg)
Kloosterstraat(gemeenteweg)
WL 2e cat. Molenbeek-Gondebeek OS180
H0701
NATUURGEBIED
H0901
AGRARISCH LANDSCHAPPELIJK
WAARDEVOL GEBIED
H1220
WOONGEBIED MET LANDELIJK
KARAKTER
Uilhoek(gemeenteweg)
Kloosterstraat(gemeenteweg)
Bakkerstraat(gemeenteweg)
OOSTERZELE
4e afdeling, sectie A
OOSTERZELE
4e afdeling, sectie A
RIO PRD26
RIO PRD25
RIO PRD16
L122 Bestaand spoor
Nieuwe riolering niet-vergunningsplichtig
Nieuwe riolering niet-vergunningsplichtig