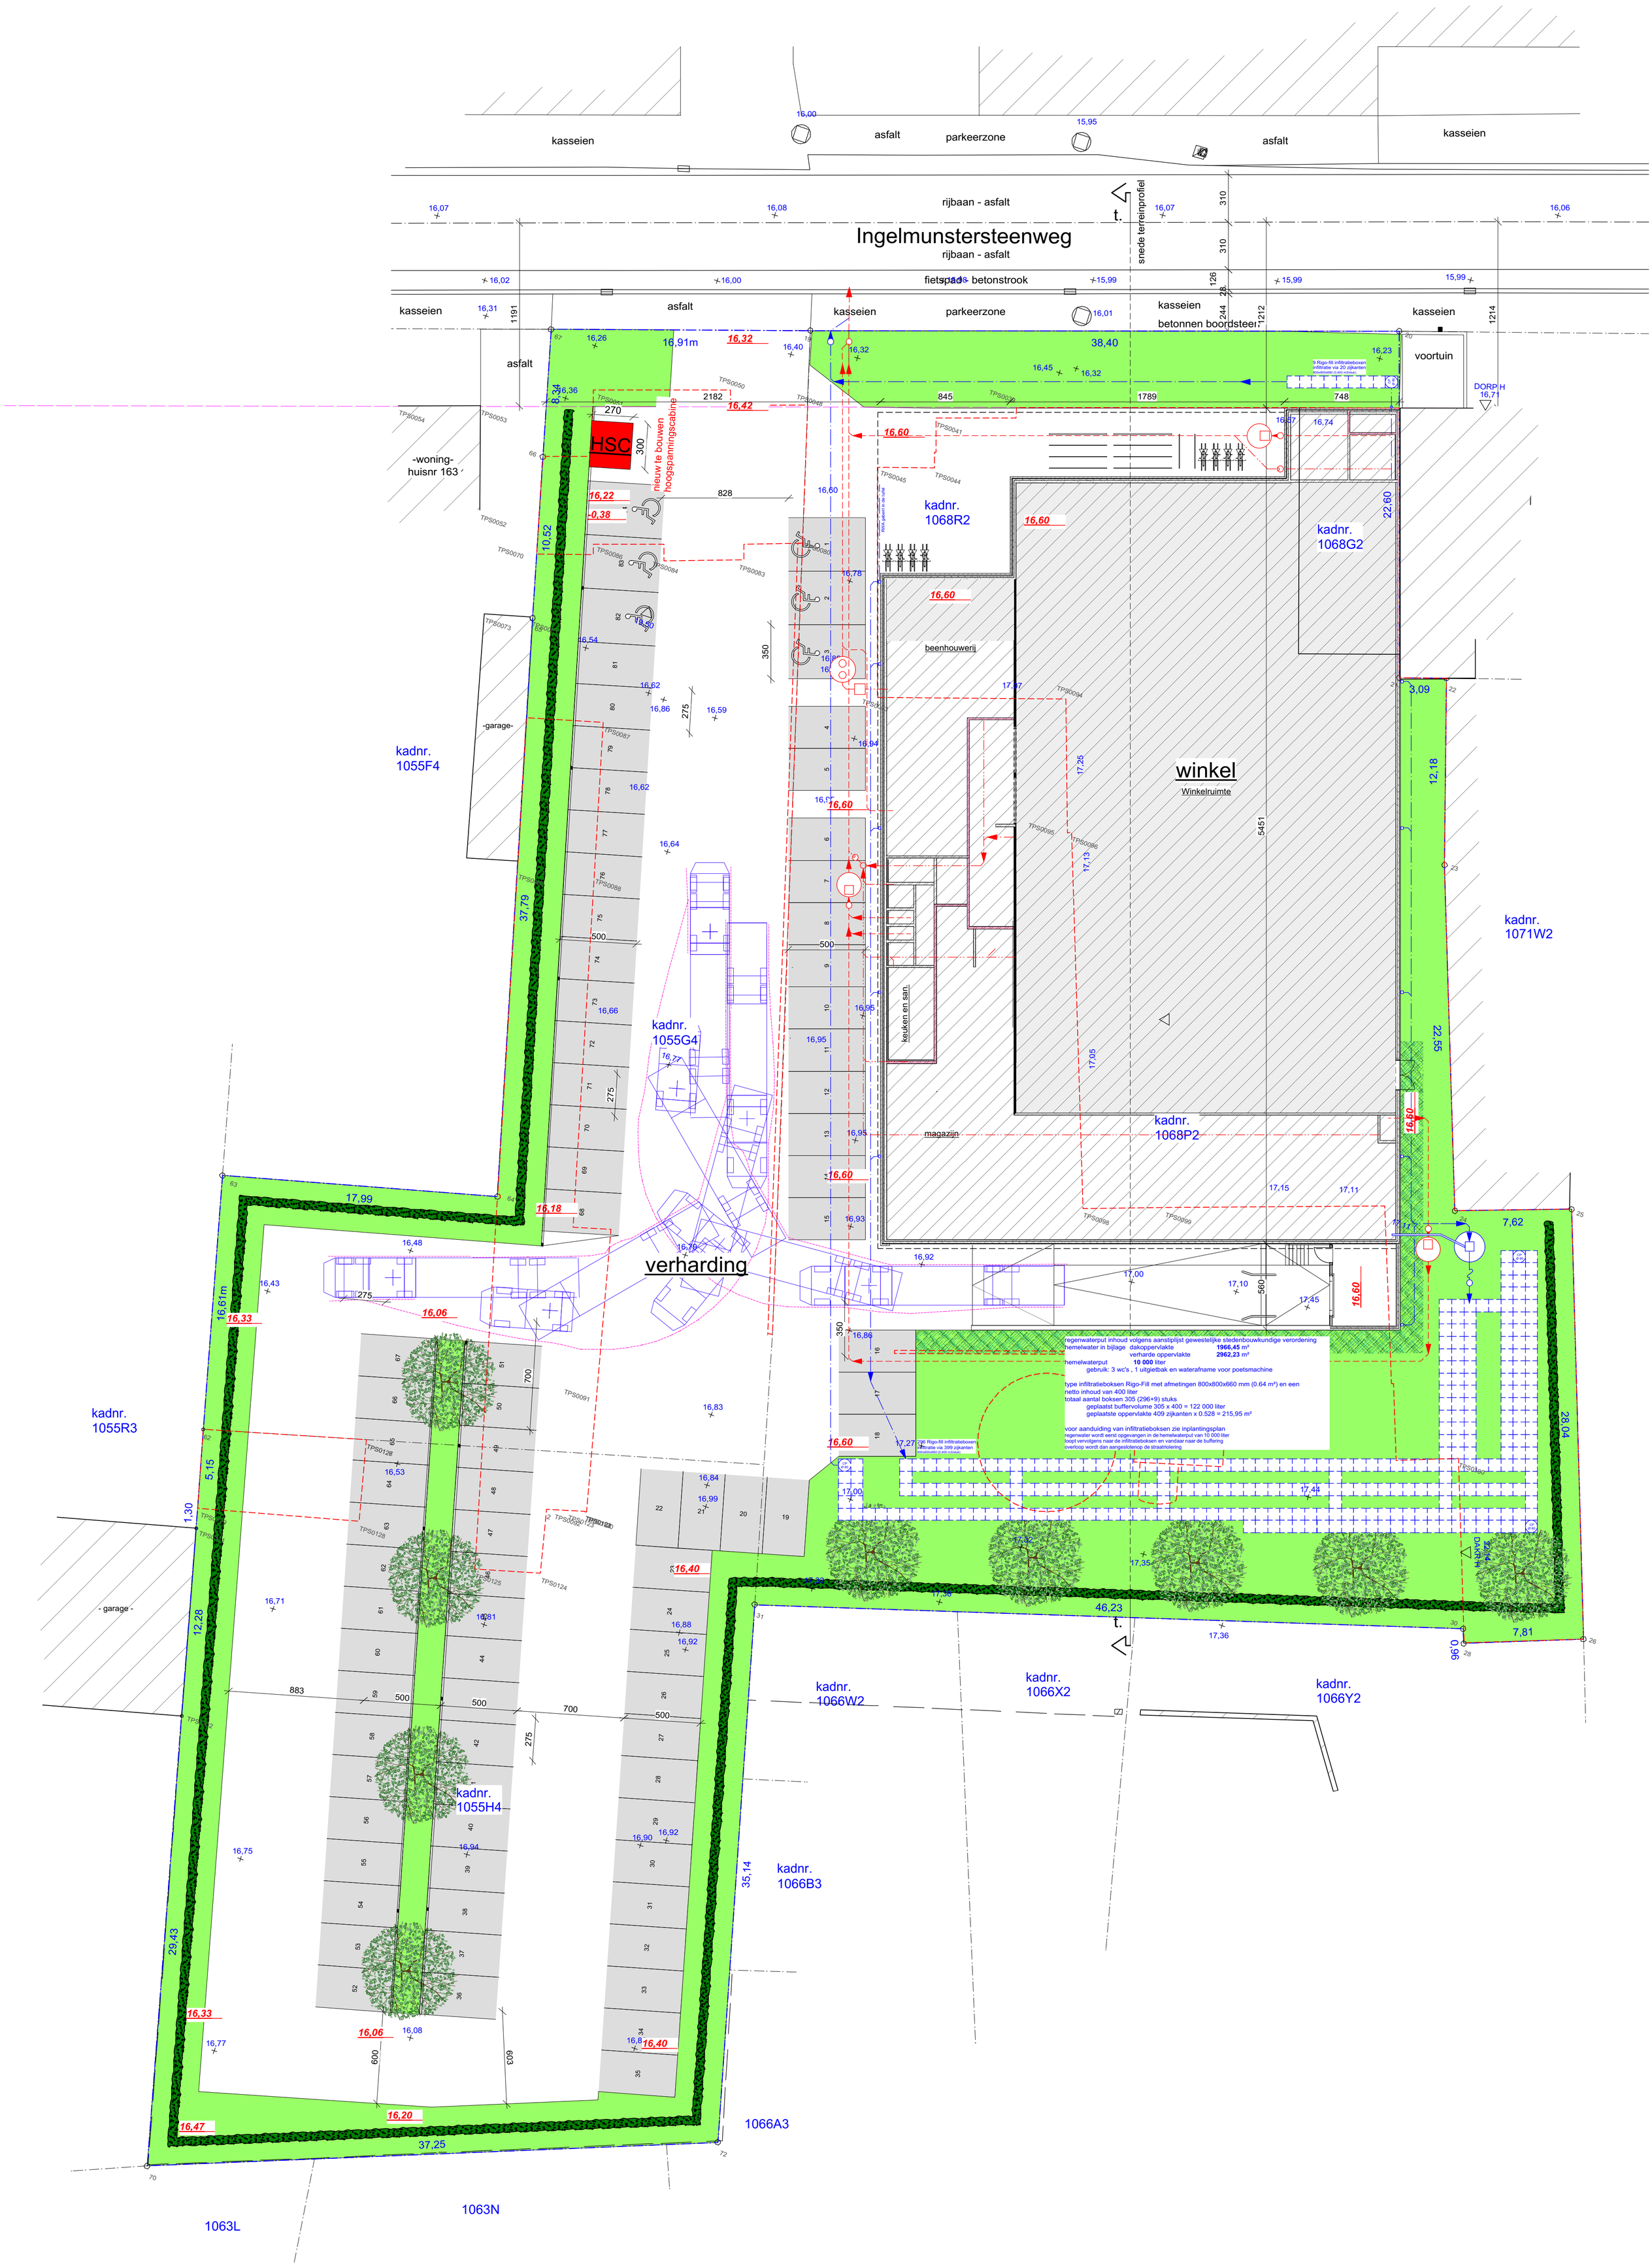

INPLANTINGSPLAN nieuw
schaal 1/200

Afd - Sie E - nr(s) 1055g4,1055h4,1068g2,1068p2,1068r2
terreinoppervlakte : 7.095,41 m2
bebouwde oppervlakte bestaand: 2.227,79 m2
bebouwde oppervlakte nieuw: 1966,45 m2
aantal parkings bestaand: nvt
aantal parkings nieuw: 84

0 5 6 7 8 9 10 M

architectuur- en studieburo
VERBRUGGHE bvba
tel. 051/306204
fax. 051/317779
bvba_verbrugghe@telenet.be

ALDI OOSTROZEBEKE
plan n° 19-02-02
BA_0_I_N_1902Av1
schaal 1/200

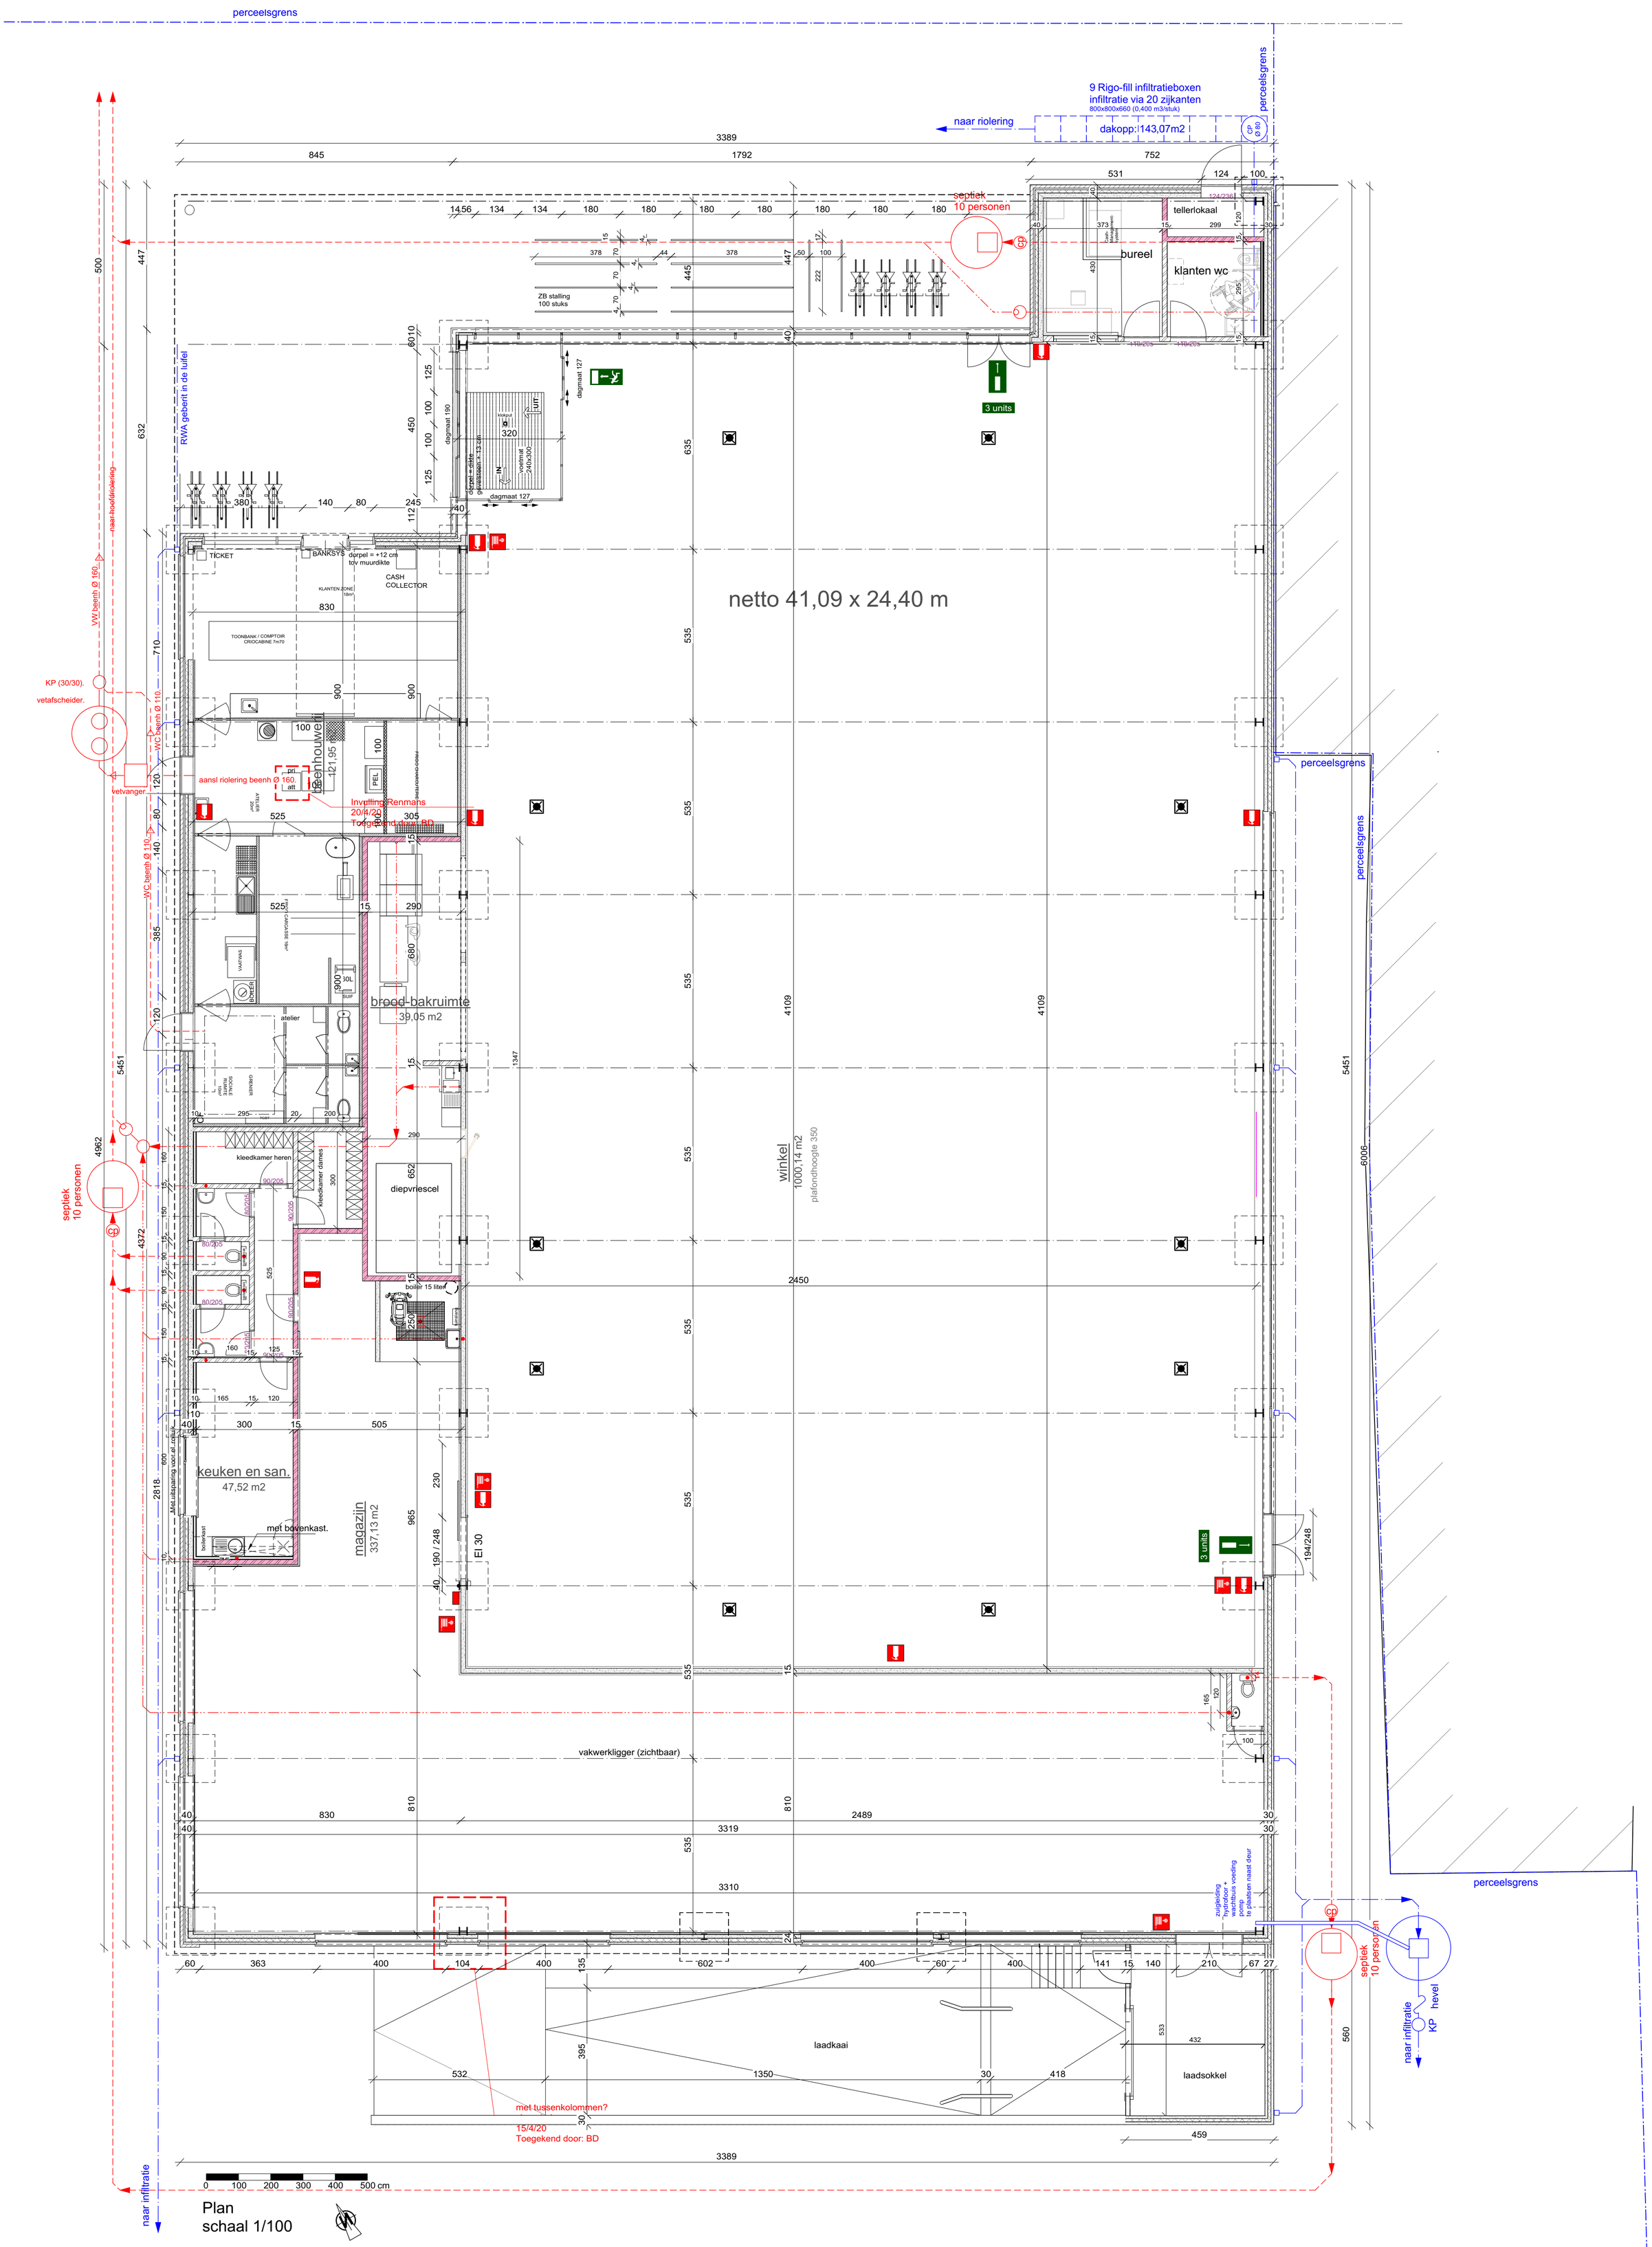

Plan
schaal 1/100

architectuur- en studieburo
VERBRUGGHE bvba
tel. 051/306204
fax. 051/317779
bvba_verbrugghe@telenet.be

ALDI OOSTROZEBEKE
plan n° 19-02-02
BA_winkel_P_N_00_1902Av1
schaal 1/100