


GRONDPLAN

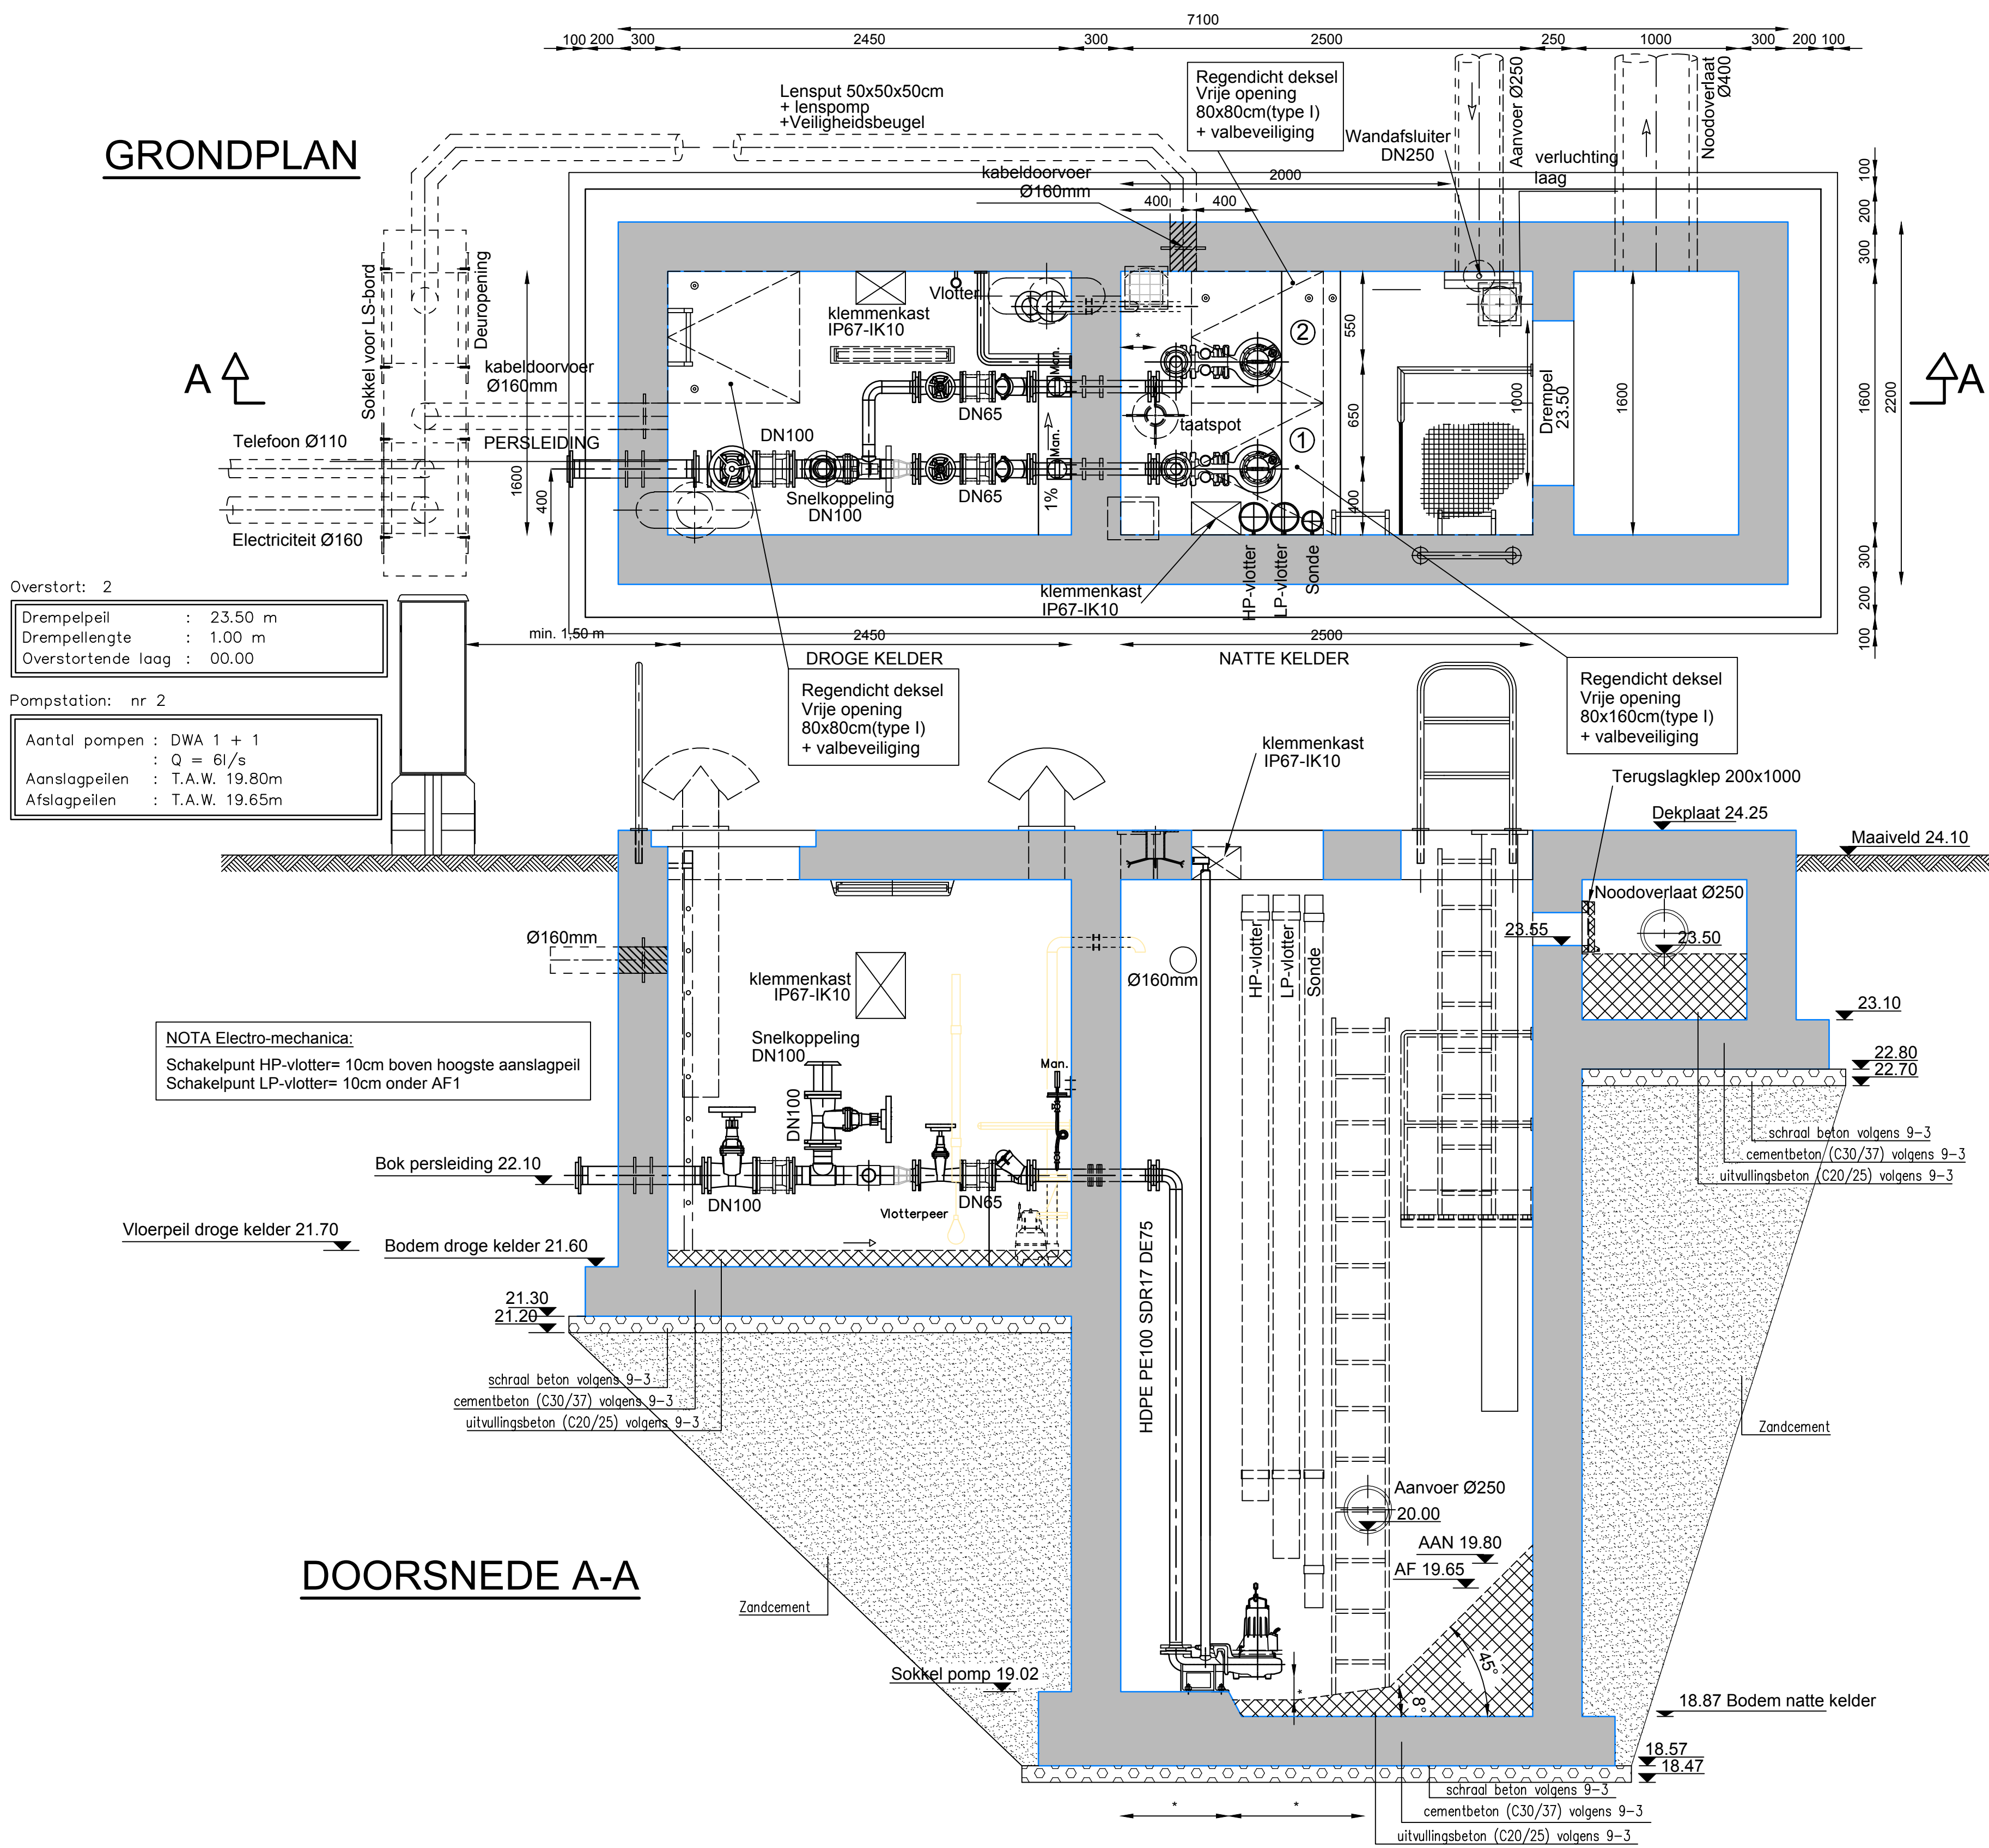

DOORSNEDE A-A

