


















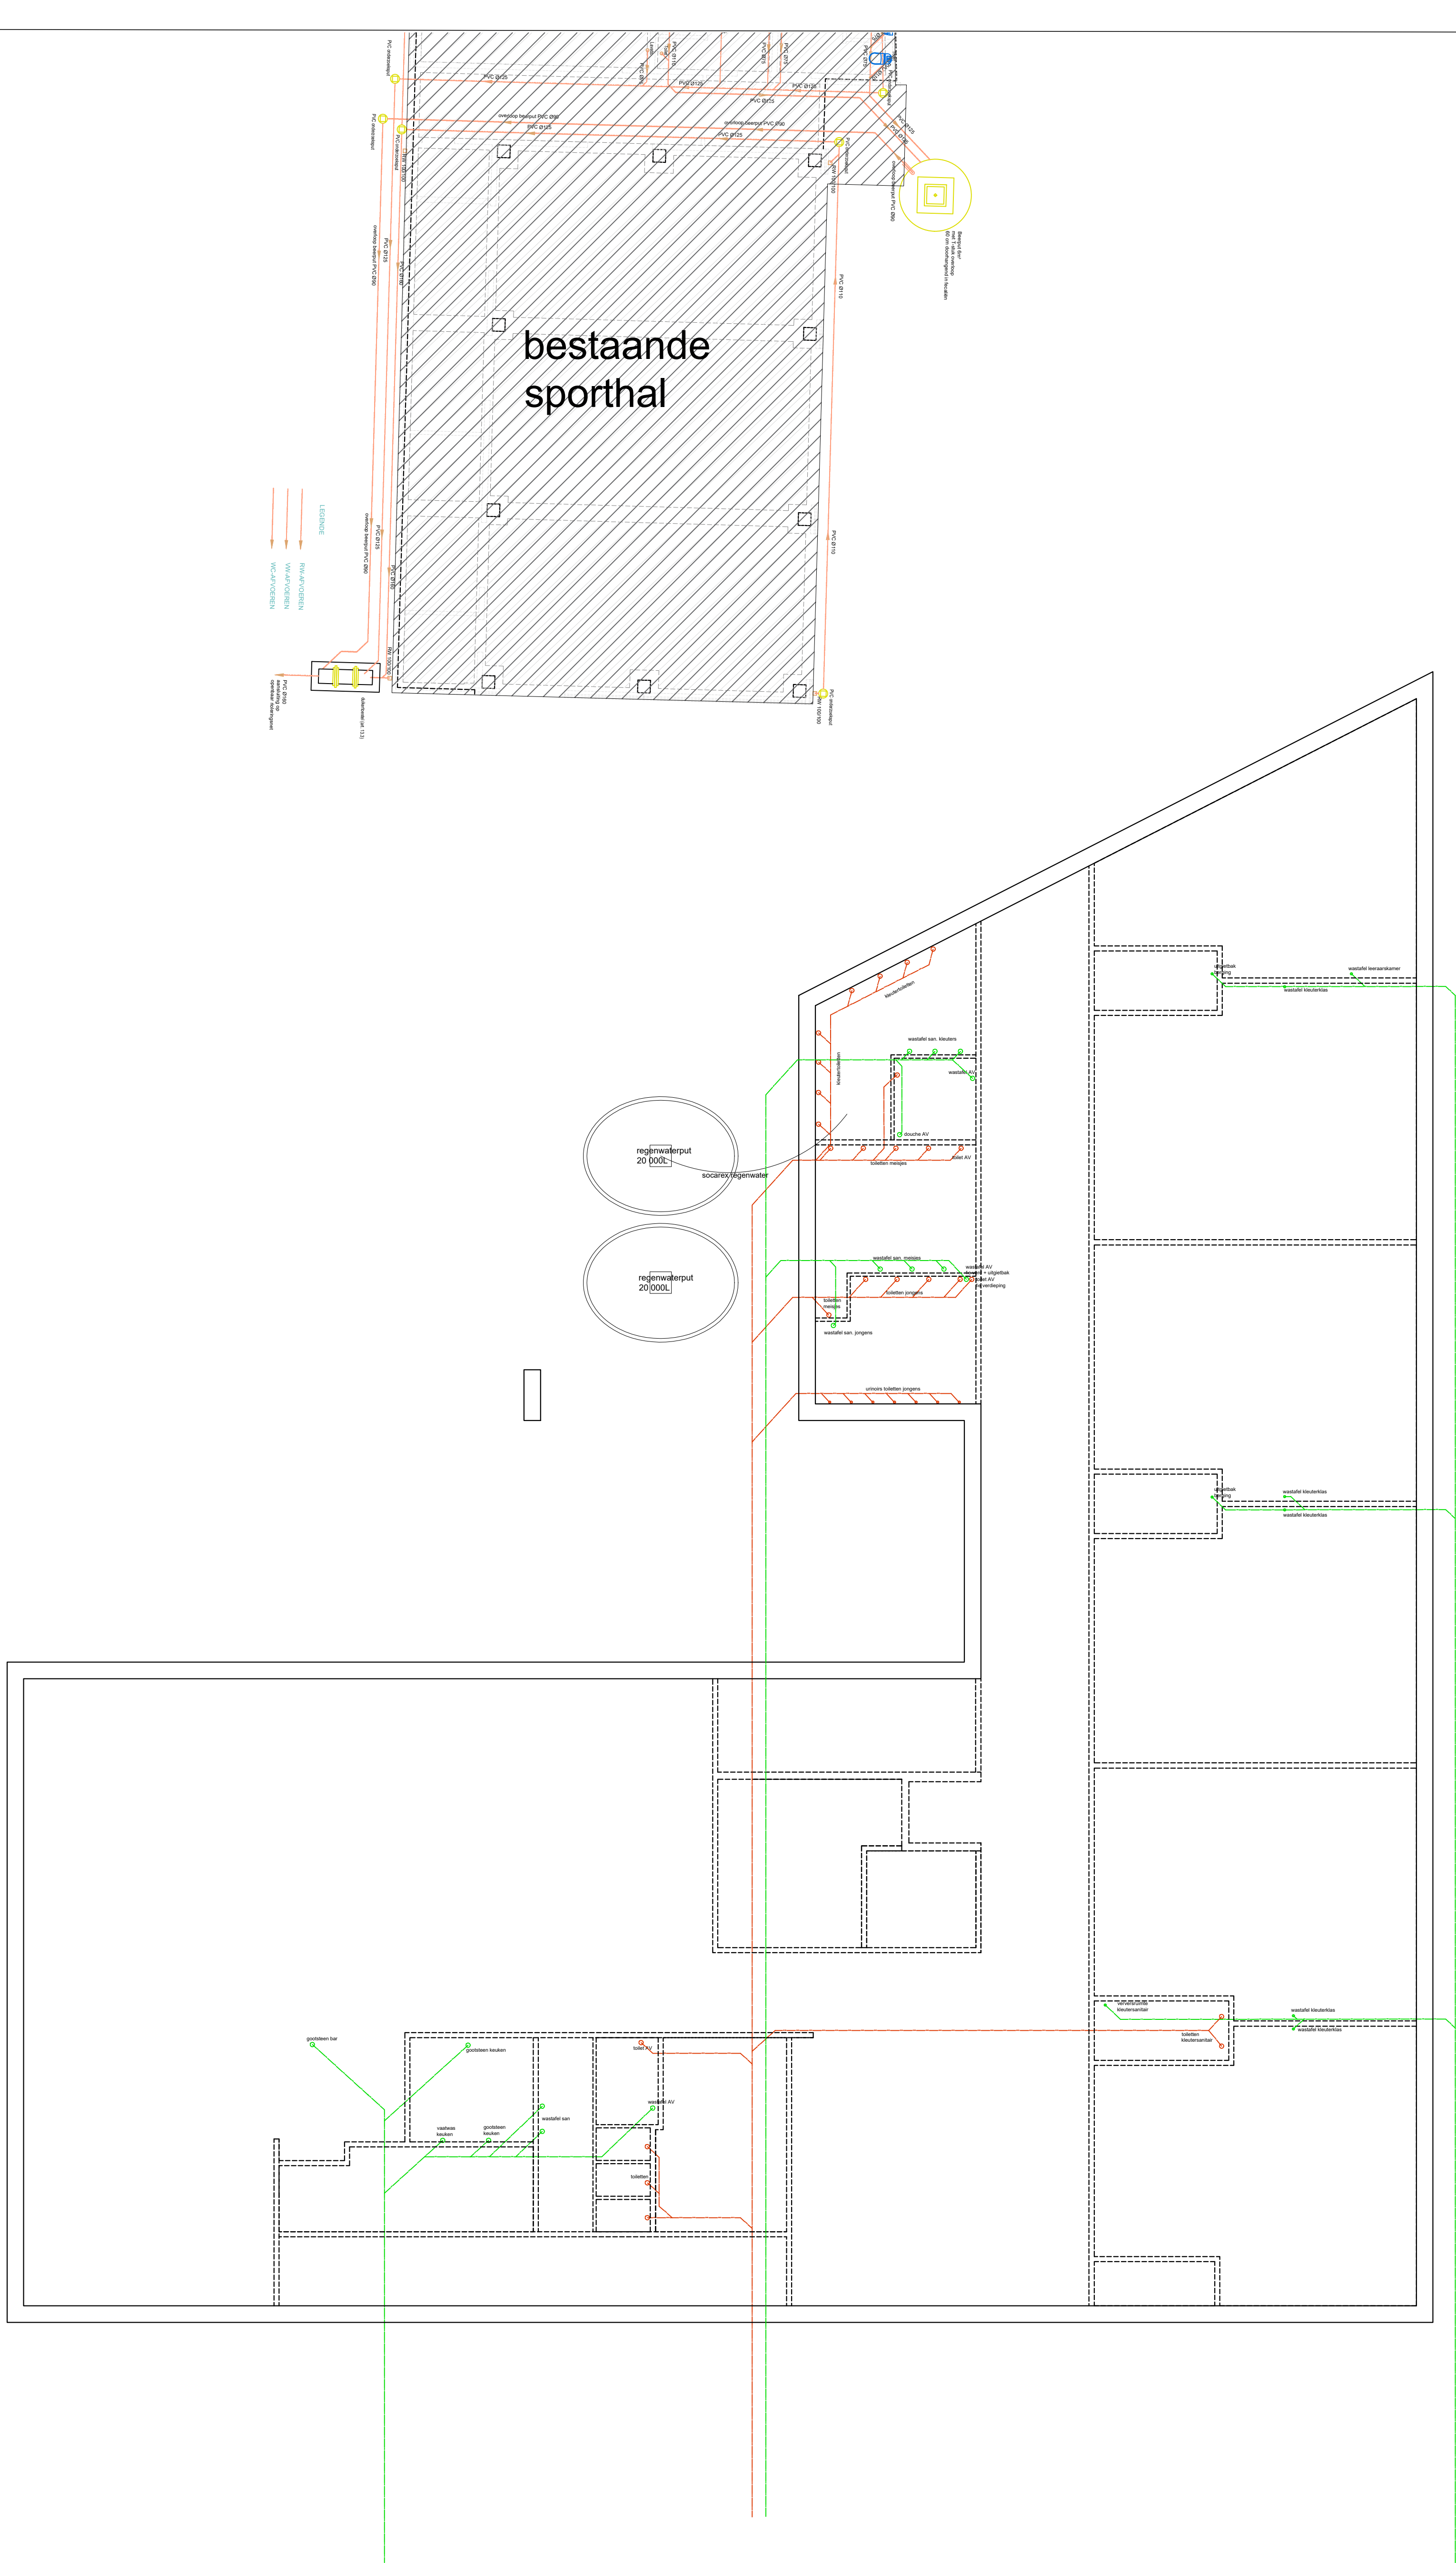


DIT IS GEEN UITVOERINGSPLAN, MAAR EEN PLAN DIENSTIG VOOR HET BOUWAANVRAAGDOSSIER

### BELANGRIJKE OPMERKINGEN

- de stabiliteitsplannen hebben TEN ALLE TIJDE vooraf op de architectuurplannen, wat betreft elementen in staal, gewapend beton, funderingen, houten roosteren, daktrimmeren, ALSMEDE hun afmetingen.
- alle matten op het plan dienen door de aannemer gecontroleerd te worden.
- de uitvoorzieningen worden aangegeven naar de geldende normen van de betreffende nutsmaatschappij.
- alle NBN- en STS-voorschriften zijn van toepassing en worden strikt toegepast, o.m. verluchtingen, schouwpijpen, e.a.
- optische rookmelders zullen voorzien worden in overeenstemming met de geldende regels.




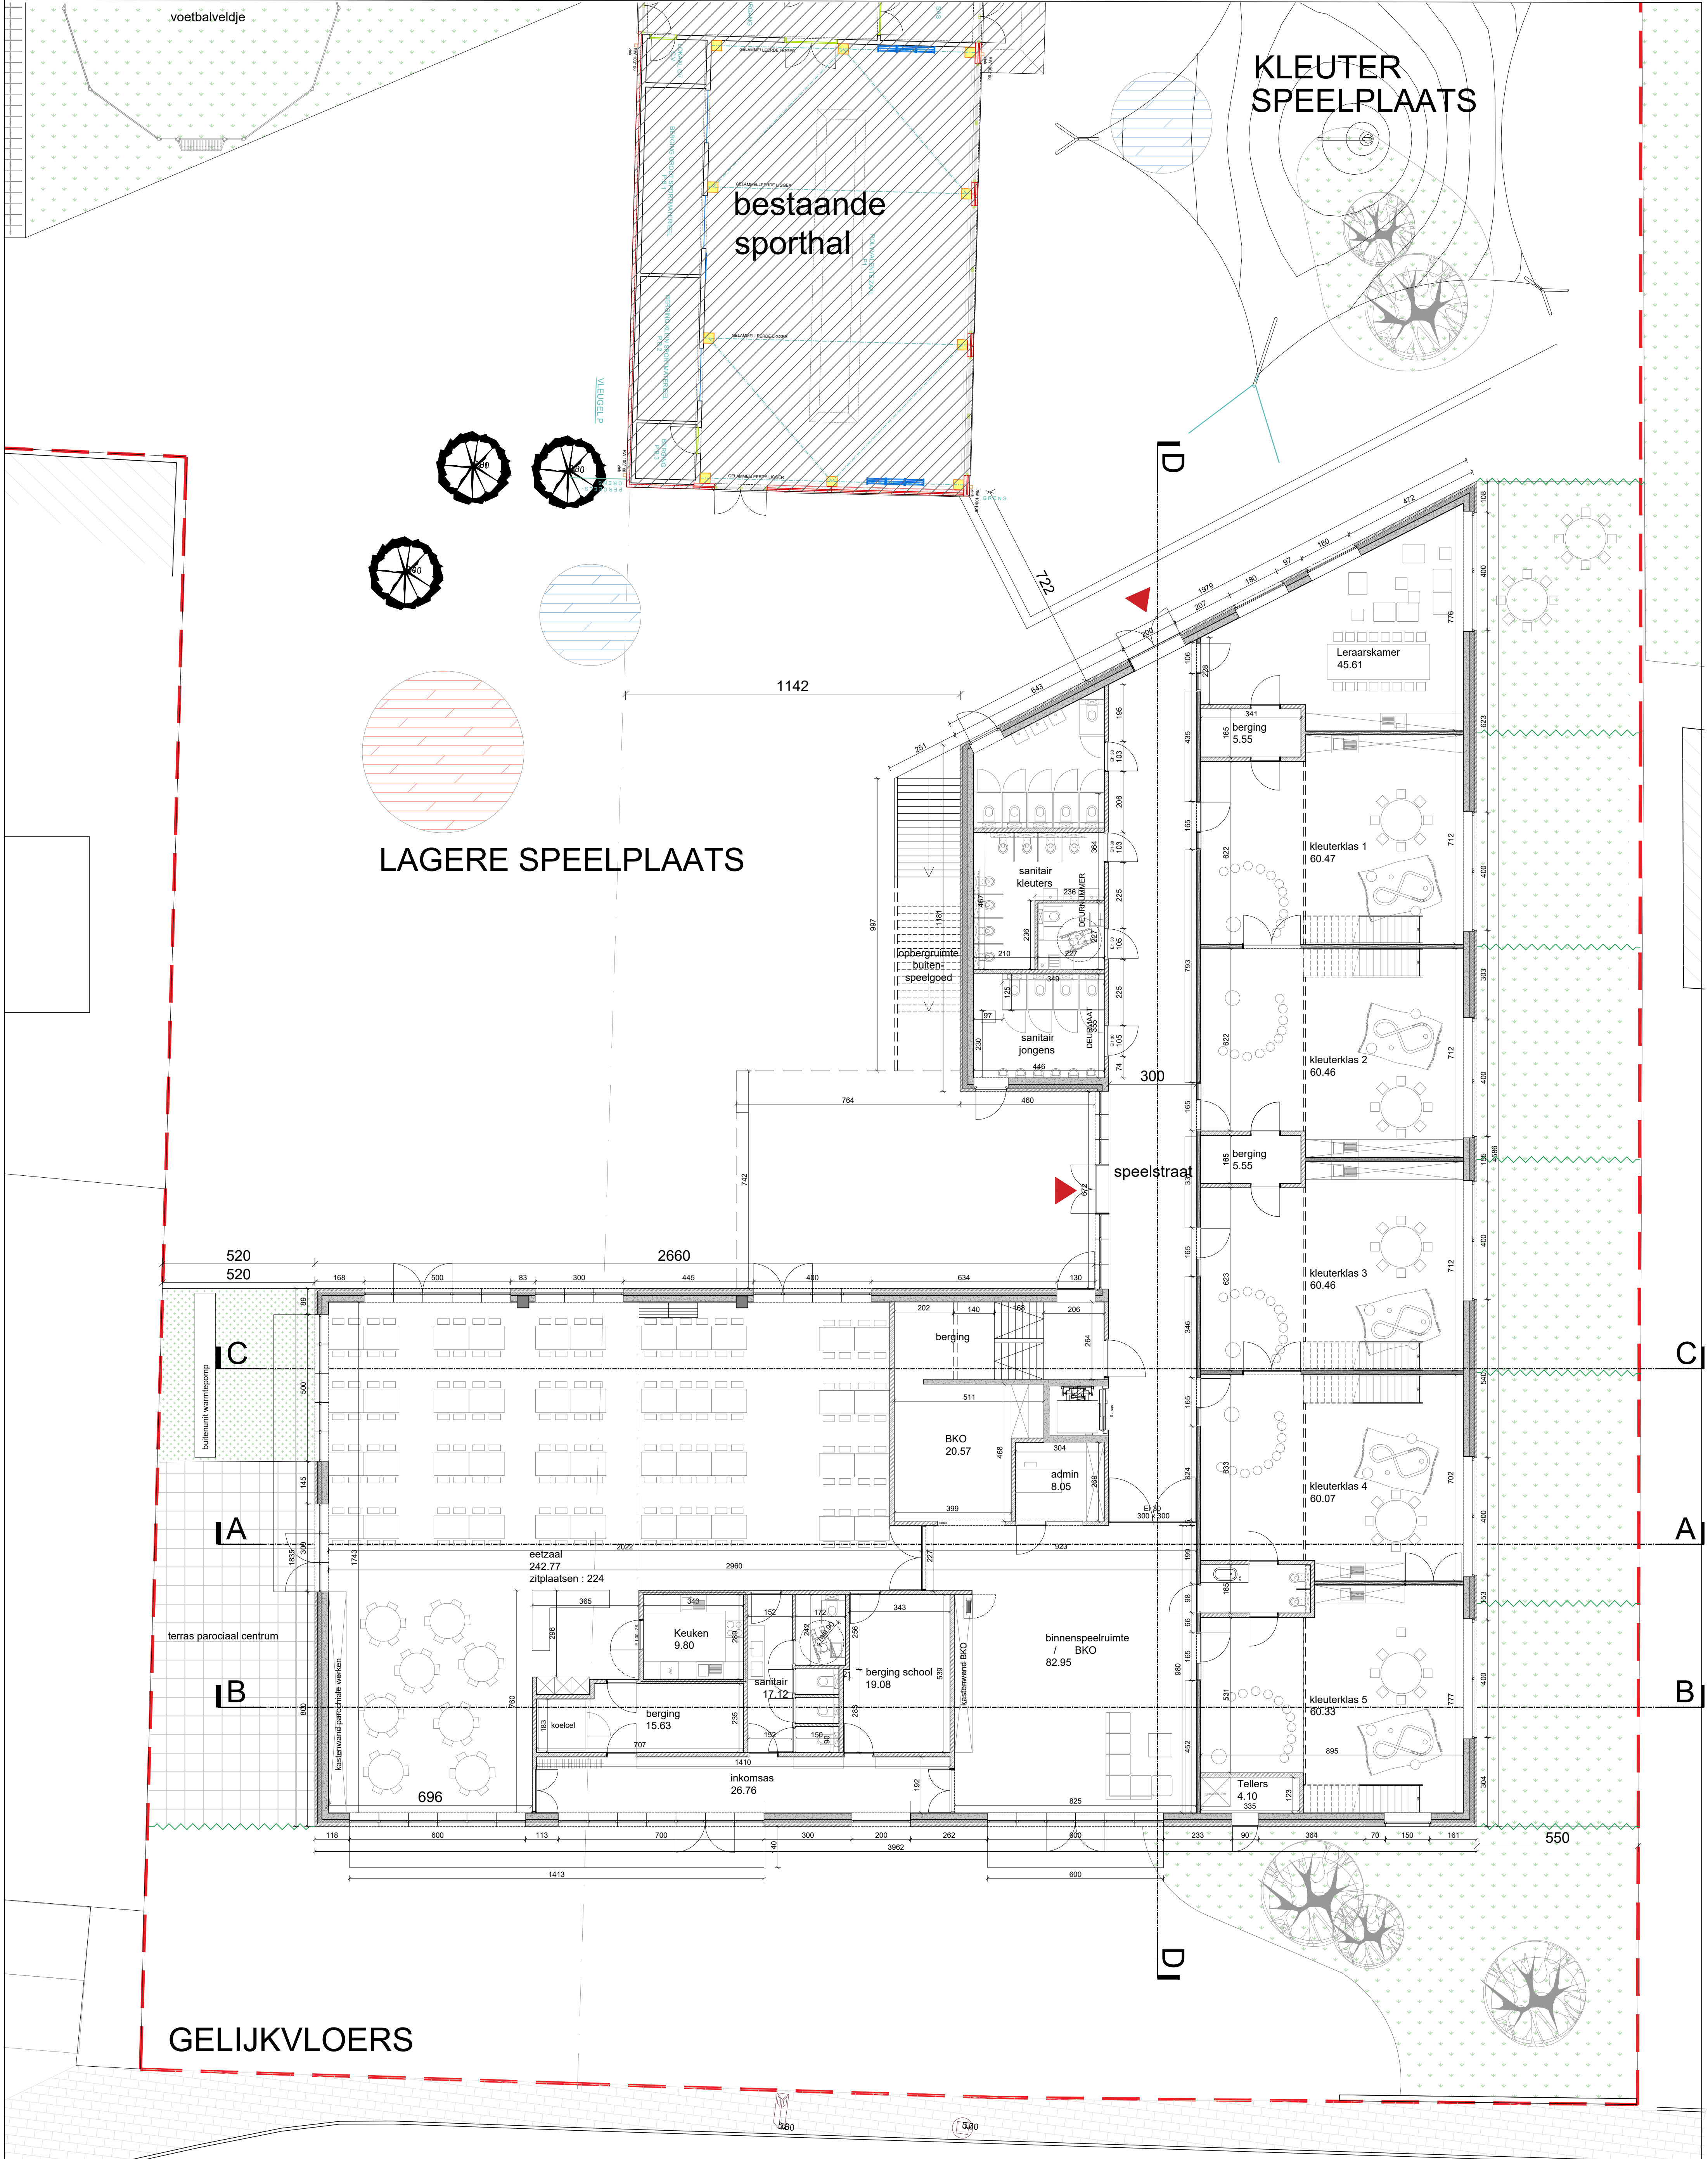

DIT IS GEEN UITVOERINGSPLAN, MAAR EEN PLAN DIENSTIG VOOR HET BOUWAANVRAAGDOSSIER

- BELANGRIJKE OPMERKINGEN:**
- de stabiliteitsplannen hebben TEN ALLE TIJDE voorrang op de architectuurplannen, wat betreft elementen in staal, gewapend beton, funderingen, houten roosterings, daklimmerwerken, ALSMEDE hun afmetingen.
  - alle maten op het plan dienen door de aannemer gecontroleerd te worden.
  - de nutsvoorzieningen worden aangelegd naar de geldende normen van de betreffende nutsmaatschappij.
  - alle NBN- en STS-voorschriften zijn van toepassing en worden strikt toegepast, o.m. verlichtingen, schouwpijpen, e.a.
  - optische rookmelders zullen voorzien worden in overeenstemming met de geldende regels.



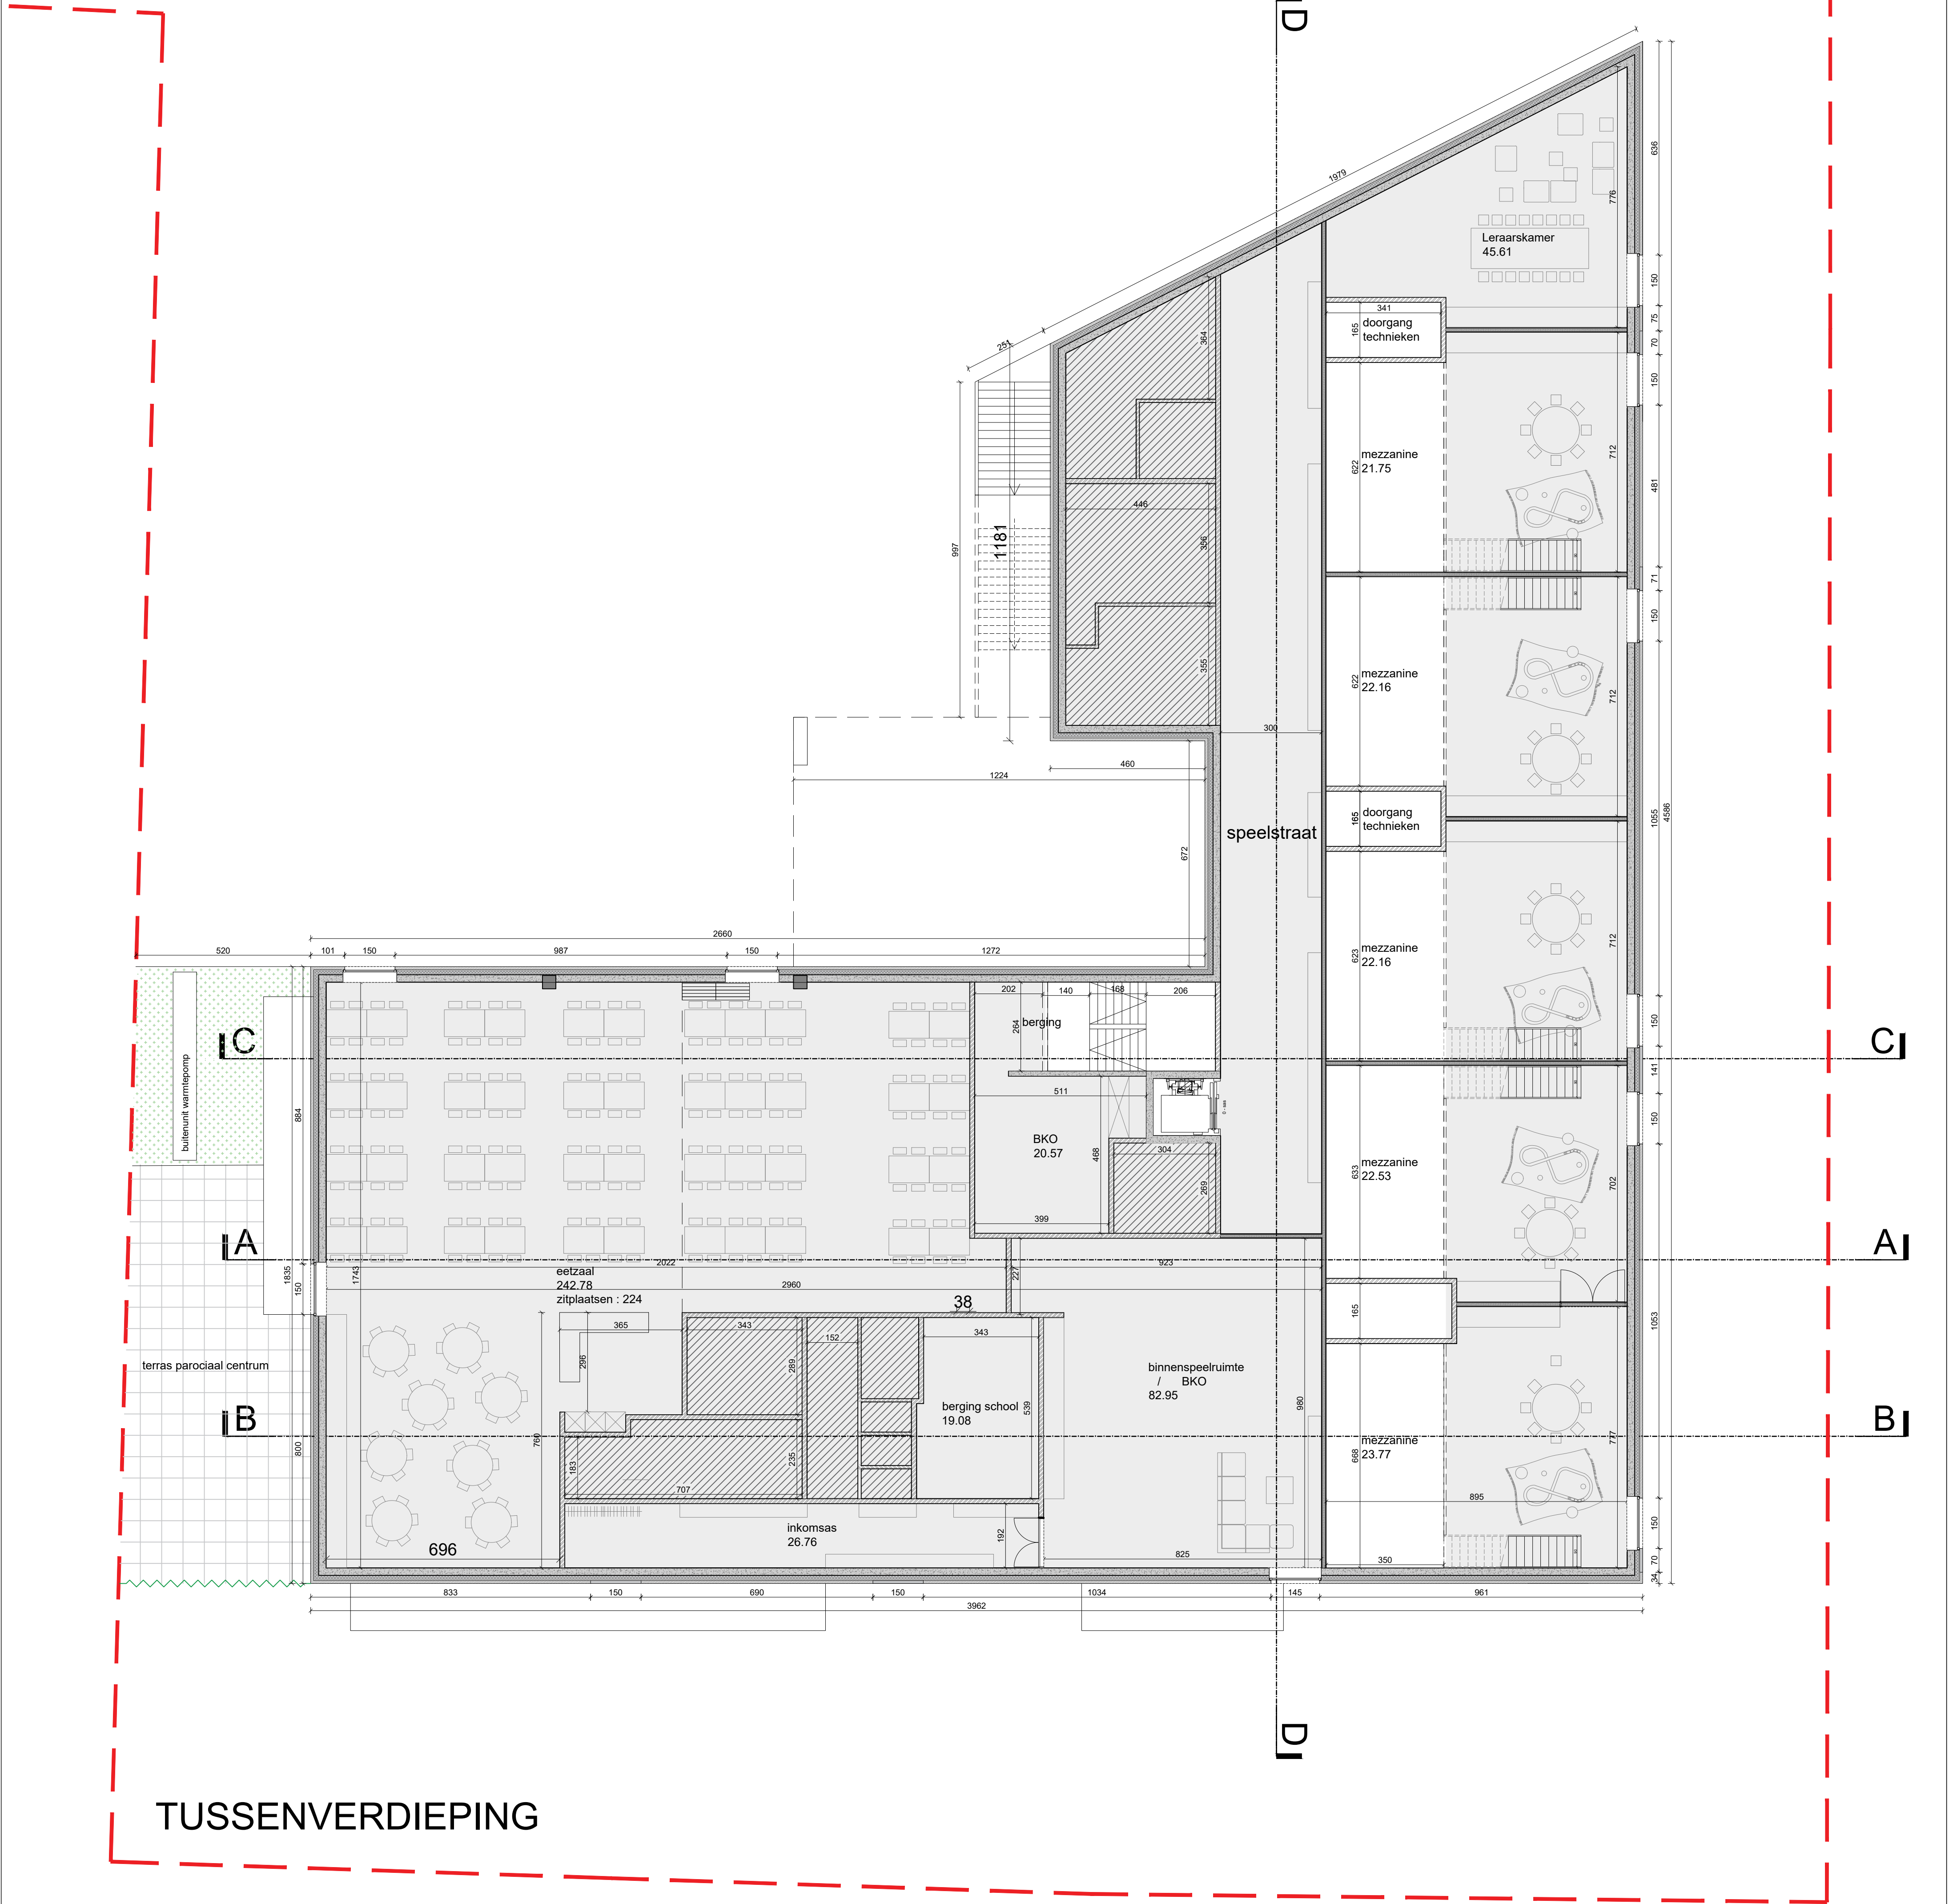


DIT IS GEEN UITVOERINGSPLAN, MAAR EEN PLAN DIENSTIG VOOR HET BOUWAANVRAAGDOSSIER

- BELANGRIJKE OPMERKINGEN:**
- de stabiliteitsplannen hebben TEN ALLE TIJDE voorrang op de architectuurplannen, wat betreft elementen in staal, gewapend beton, funderingen, houten roosterings, daklattenwerken, ALSMEDE hun afmetingen.
  - alle maten op het plan dienen door de aannemer gecontroleerd te worden.
  - de nutsvoorzieningen worden aangelegd naar de geldende normen van de betreffende nutsmaatschappij.
  - alle NBN- en STS-voorschriften zijn van toepassing en worden strikt toegepast, o.m. verluchtingen, schouwpijpen, e.a.
  - optische rookmelders zullen voorzien worden in overeenstemming met de geldende regels.







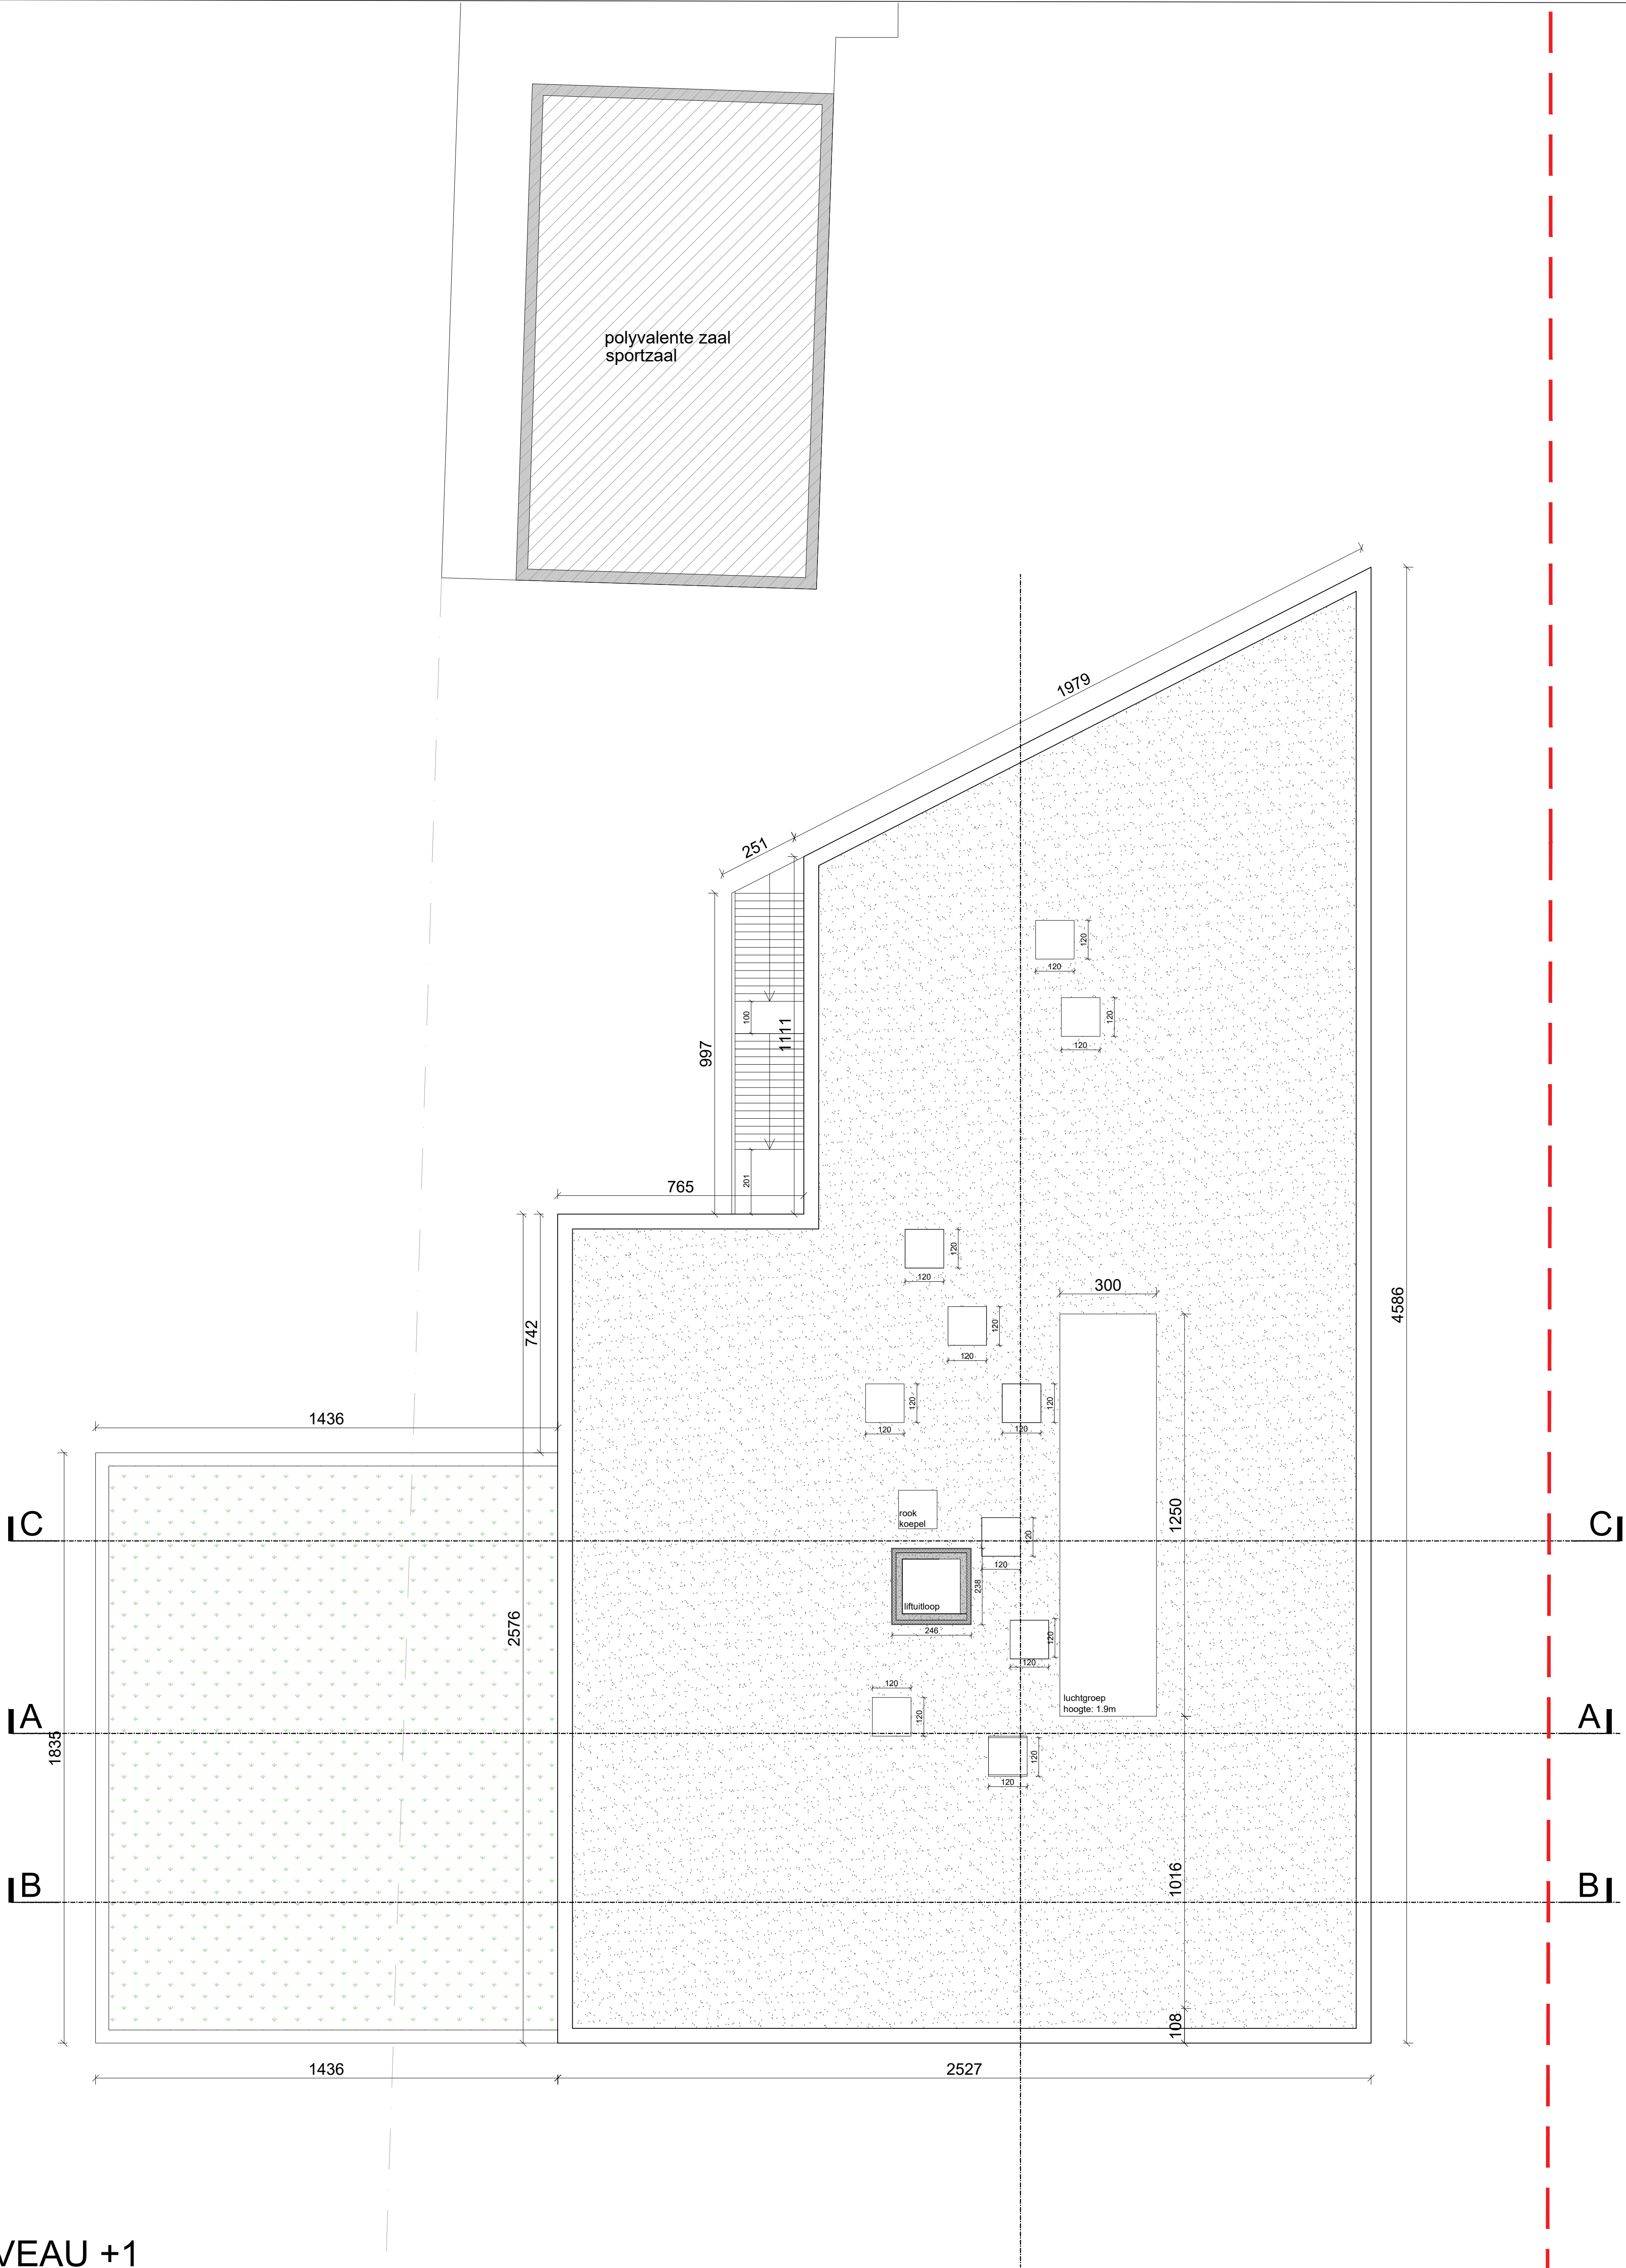

NIVEAU +1

DIT IS GEEN UITVOERINGSPLAN, MAAR EEN PLAN DIENSTIG VOOR HET BOUWAANVRAAGDOSSIER

- BELANGRIJKE OPMERKINGEN:**
- de stabiliteitsplannen hebben TEN ALLE TIJDE voorrang op de architectuurplannen, wat betreft elementen in staal, gewapend beton, funderingen, houten roosterings, dakinnenwerken, ALSMEDE hun afmetingen.
  - alle maten op het plan dienen door de aanvrager gecontroleerd te worden.
  - de nutsvoorzieningen worden aangelegd naar de geldende normen van de betreffende nutsmaatschappij.
  - alle NBN- en STS-voorschriften zijn van toepassing en worden strikt toegepast, o.m. verluchtingen, schouwpijpen, e.a.
  - optische rookmelders zullen voorzien worden in overeenstemming met de geldende regels.






BELANGRIJKE OPMERKINGEN:

- de stabiliteitsplannen hebben TEN ALLE TIJDE voorrang op de architectuurplannen, wat betreft elementen in staal, gewapend beton, funderingen, houten roosteringen, daklimmerwerken, ALSMEDE hun afmetingen.
- alle maten op het plan dienen door de aannemer gecontroleerd te worden.
- de nutsvoorzieningen worden aangelegd naar de geldende normen van de betreffende nutsmaatschappij.
- alle NBN- en STS-voorschriften zijn van toepassing en worden strikt toegepast, o.m. verluchtingen, schouwpijpen, e.a.
- optische rookmelders zullen voorzien worden in overeenstemming met de geldende regels.



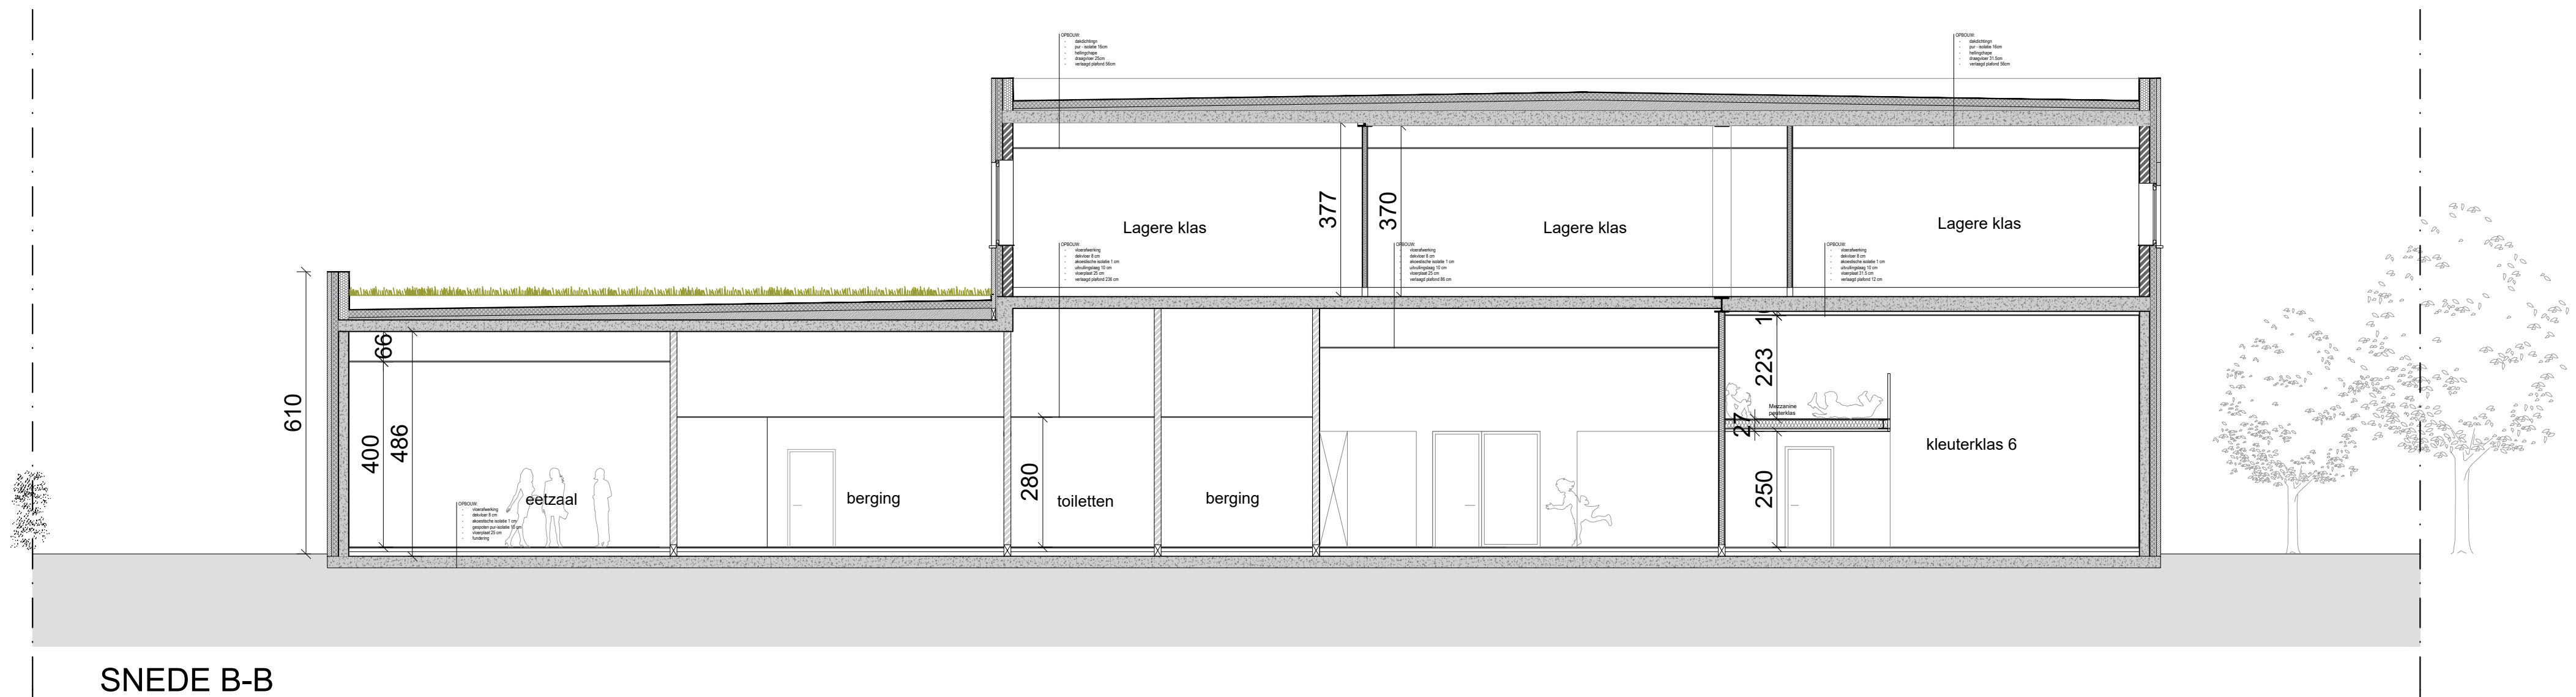


SNEDE B-B

DIT IS GEEN UITVOERINGSPLAN, MAAR EEN PLAN DIENSTIG VOOR HET BOUWAANVRAAGDOSSIER

- BELANGRIJKE OPMERKINGEN:**
- de stabiliteitsplannen hebben TEN ALLE TIJDE voorrang op de architectuurplannen, wat betreft elementen in staal, gewapend beton, funderingen, houten roosterings, daktimmerwerken, ALSMEDE hun afmetingen.
  - alle maten op het plan dienen door de aannemer gecontroleerd te worden.
  - de nutsvoorzieningen worden aangelegd naar de geldende normen van de betreffende nutsmaatschappij.
  - alle NBN- en STS-voorschriften zijn van toepassing en worden strikt toegepast, o.m. verluchtingen, schouwpijpen, e.a.
  - optische rookmelders zullen voorzien worden in overeenstemming met de geldende regels.



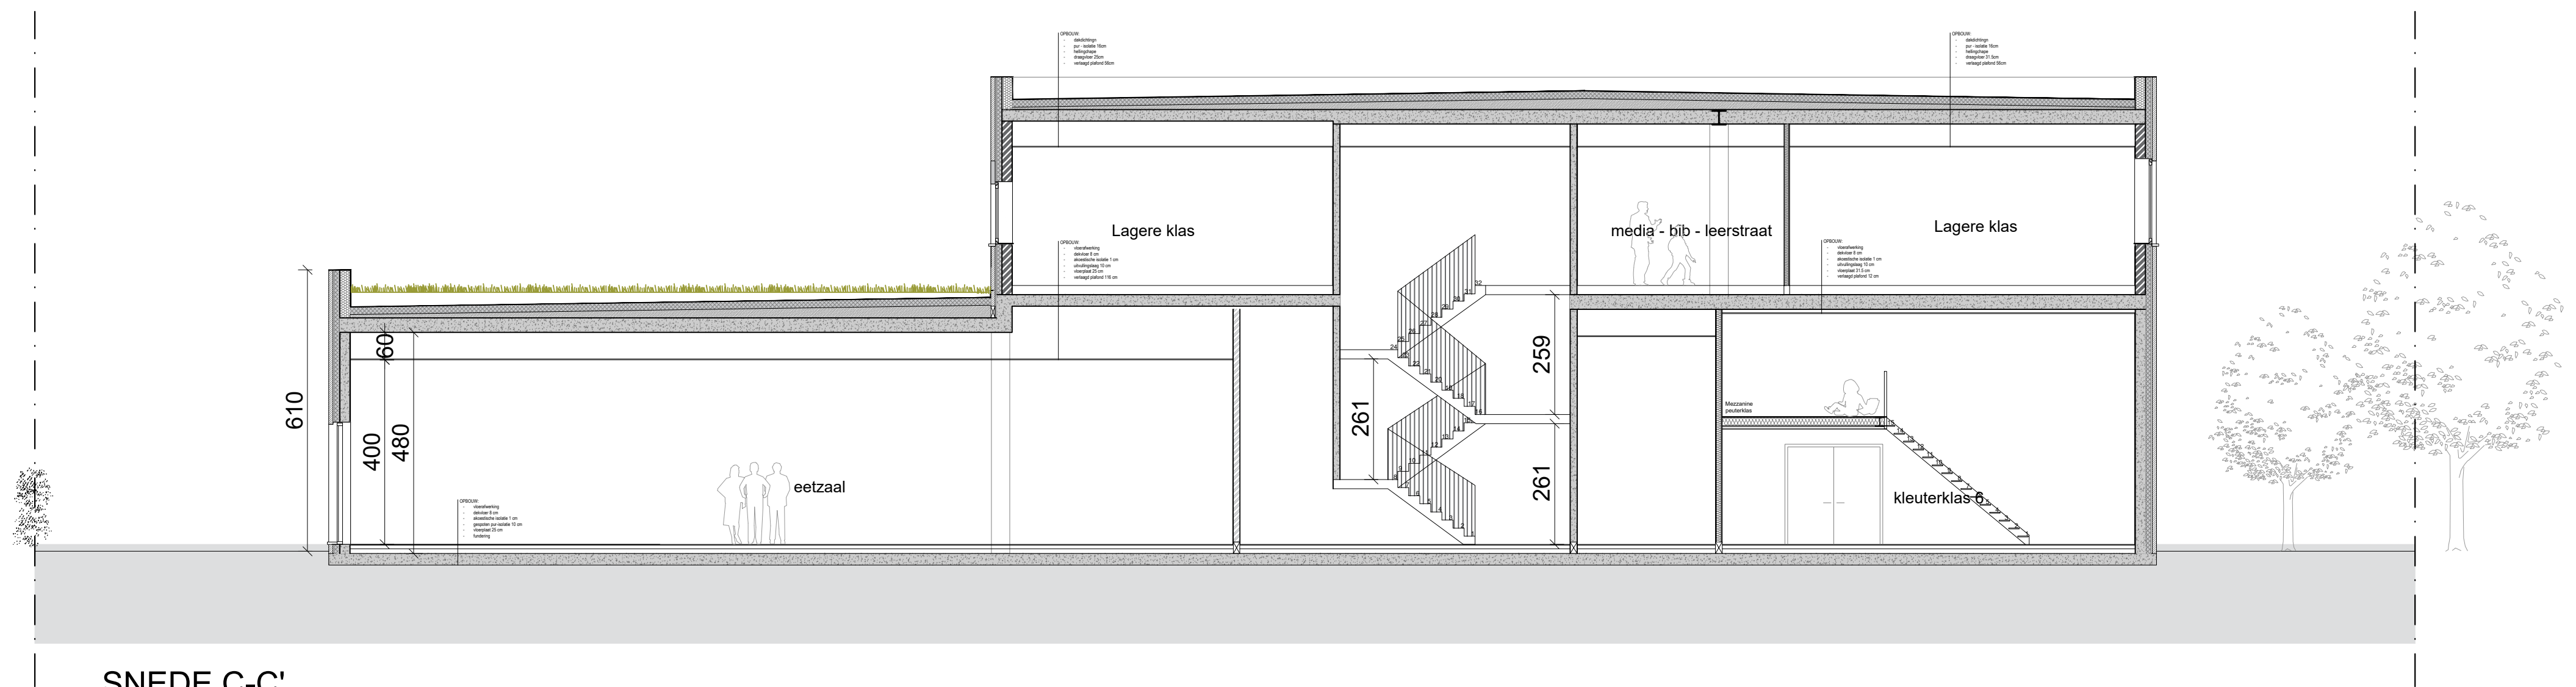


SNEDE C-C'

DIT IS GEEN UITVOERINGSPLAN, MAAR EEN PLAN DIENSTIG VOOR HET BOUWAANVRAAGDOSSIER

BELANGRIJKE OPMERKINGEN:

- de stabiliteitsplannen hebben TEN ALLE TIJDE voorrang op de architectuurplannen, wat betreft elementen in staal, gewapend beton, funderingen, houten roosteren, daktimmerwerken, ALSMEDE hun afmetingen.
- alle maten op het plan dienen door de aannemer gecontroleerd te worden.
- de nutsvoorzieningen worden aangelegd naar de geldende normen van de betreffende nutsmaatschappij.
- alle NBN- en STS-voorschriften zijn van toepassing en worden strikt toegepast, o.m. verluchtingen, schouwpijpen, e.a.
- optische rookmelders zullen voorzien worden in overeenstemming met de geldende regels.



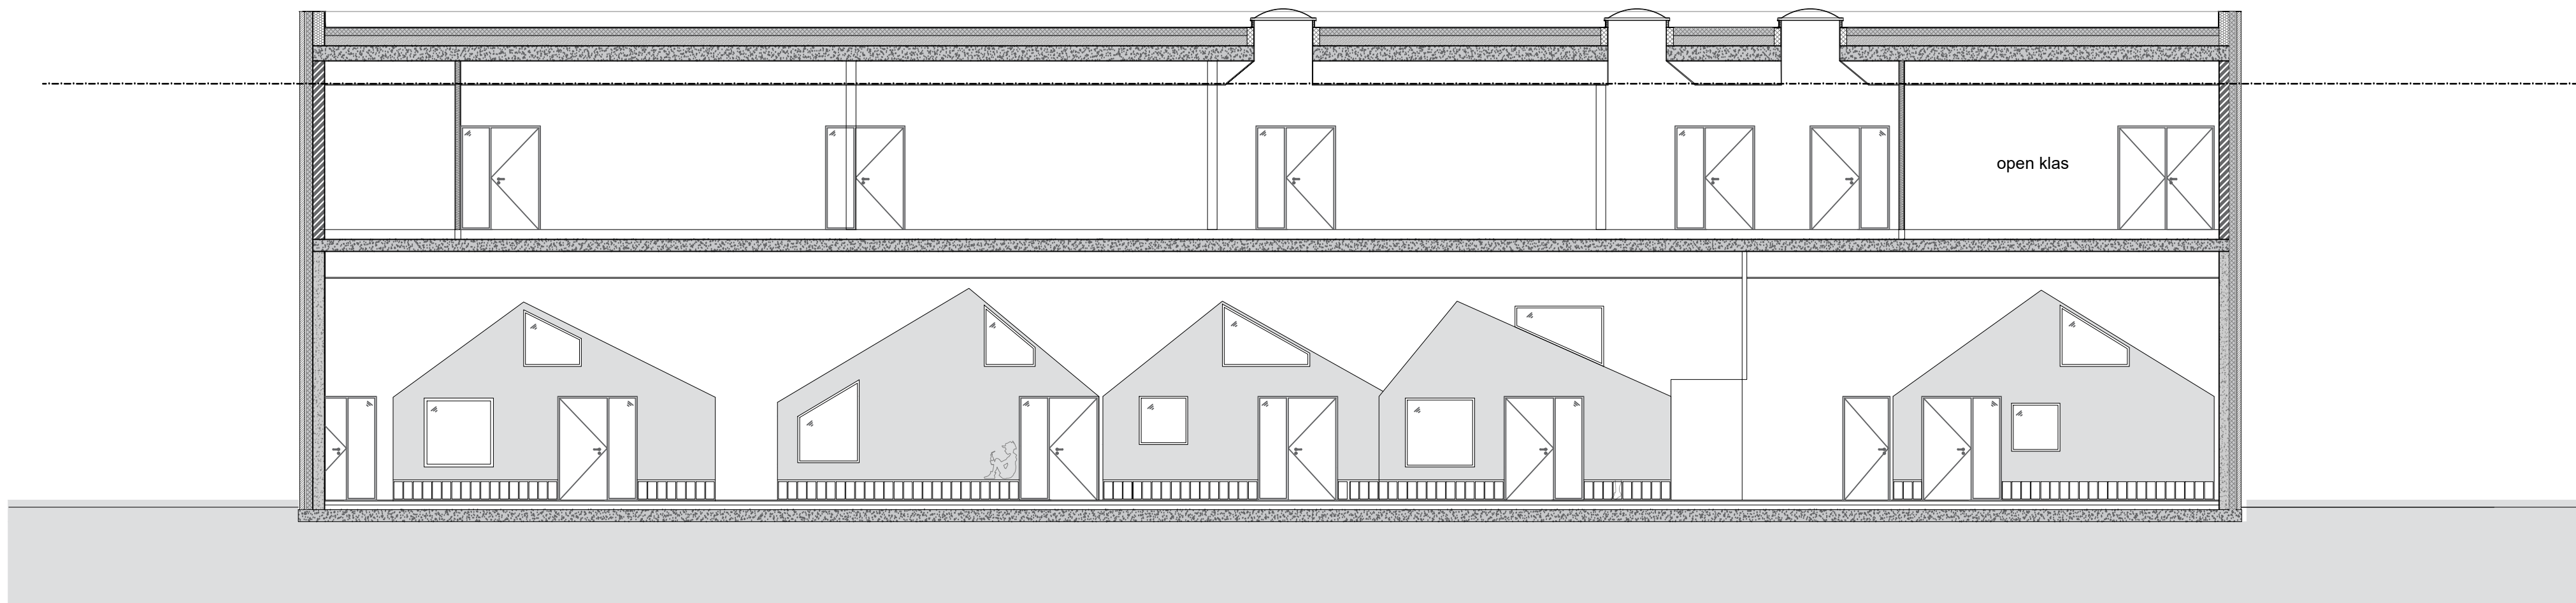

SNEDE D-D'

DIT IS GEEN UITVOERINGSPLAN, MAAR EEN PLAN DIENSTIG VOOR HET BOUWAANVRAAGDOSSIER



- BELANGRIJKE OPMERKINGEN:**
- de stabiliteitsplannen hebben TEN ALLE TIJDE voorrang op de architectuurplannen, wat betreft elementen in staal, gewapend beton, funderingen, houten roosterings, daktimmerwerken, ALSMEDE hun afmetingen.
  - alle maten op het plan dienen door de aannemer gecontroleerd te worden.
  - de nutsvoorzieningen worden aangelegd naar de geldende normen van de betreffende nutsmaatschappij.
  - alle NBN- en STS-voorschriften zijn van toepassing en worden strikt toegepast, o.m. verluchtingen, schouwpijpen, e.a.
  - optische rookmelders zullen voorzien worden in overeenstemming met de geldende regels.



DIT IS GEEN UITVOERINGSPLAN, MAAR EEN PLAN DIENSTIG VOOR HET  
BOUWAANVRAAGDOSSIER

BELANGRIJKE OPMERKINGEN:

- de stabiliteitsplannen hebben TEN ALLE TIJDE voorrang op de architectuurplannen, wat betreft elementen in staal, gewapend beton, funderingen,
- houten roosterings, daktimmerwerken, ALSMEDE hun afmetingen.
- alle maten op het plan dienen door de aannemer gecontroleerd te worden.
- de nutsvoorzieningen worden aangelegd naar de geldende normen van de betreffende nutsmaatschappij.
- alle NBN- en STS-voorschriften zijn van toepassing en worden strikt toegepast, o.m. verluchtingen, schouwpijpen, e.a.
- optische rookmelders zullen voorzien worden in overeenstemming met de geldende regels.

 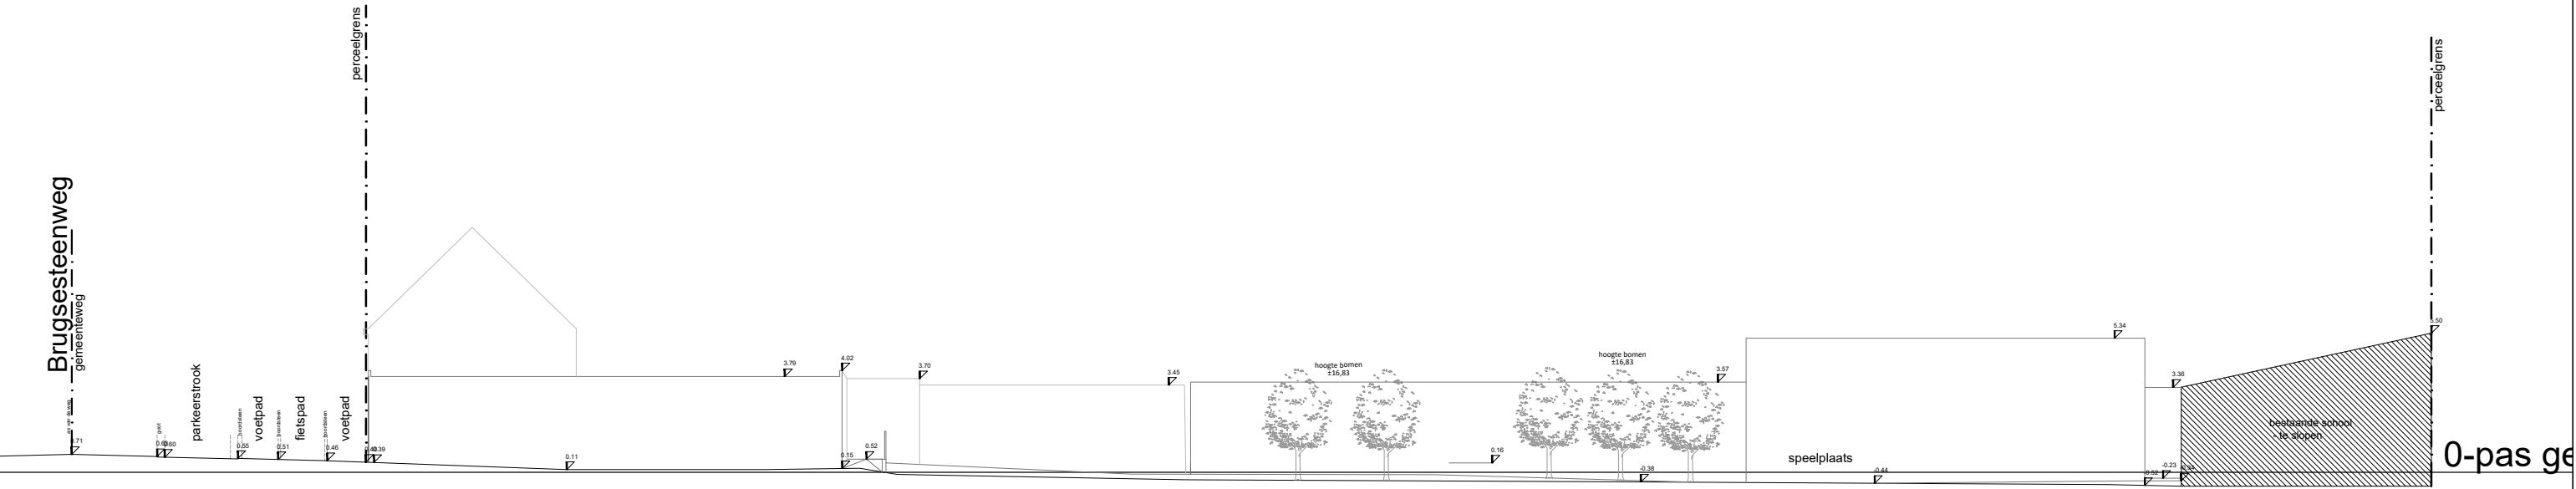




DIT IS GEEN UITVOERINGSPLAN, MAAR EEN PLAN DIENSTIG VOOR HET BOUWAANVRAAGDOSSIER

BELANGRIJKE OPMERKINGEN:

- de stabiliteitsplannen hebben TEN ALLE TIJDE voorrang op de architectuurplannen, wat betreft elementen in staal, gewapend beton, funderingen,
- houten roosteringen, daktimmerwerken, ALSMEDE hun afmetingen.
- alle maten op het plan dienen door de aannemer gecontroleerd te worden.
- de nutsvoorzieningen worden aangelegd naar de geldende normen van de betreffende nutsmaatschappij.
- alle NBN- en STS-voorschriften zijn van toepassing en worden strikt toegepast, o.m. verluchtingen, schouwpijpen, e.a.
- optische rookmelders zullen voorzien worden in overeenstemming met de geldende regels.



brandweer - terreinprofiel  
nieuwe toestand  
schaal 1/250  
datum 22/07/2020

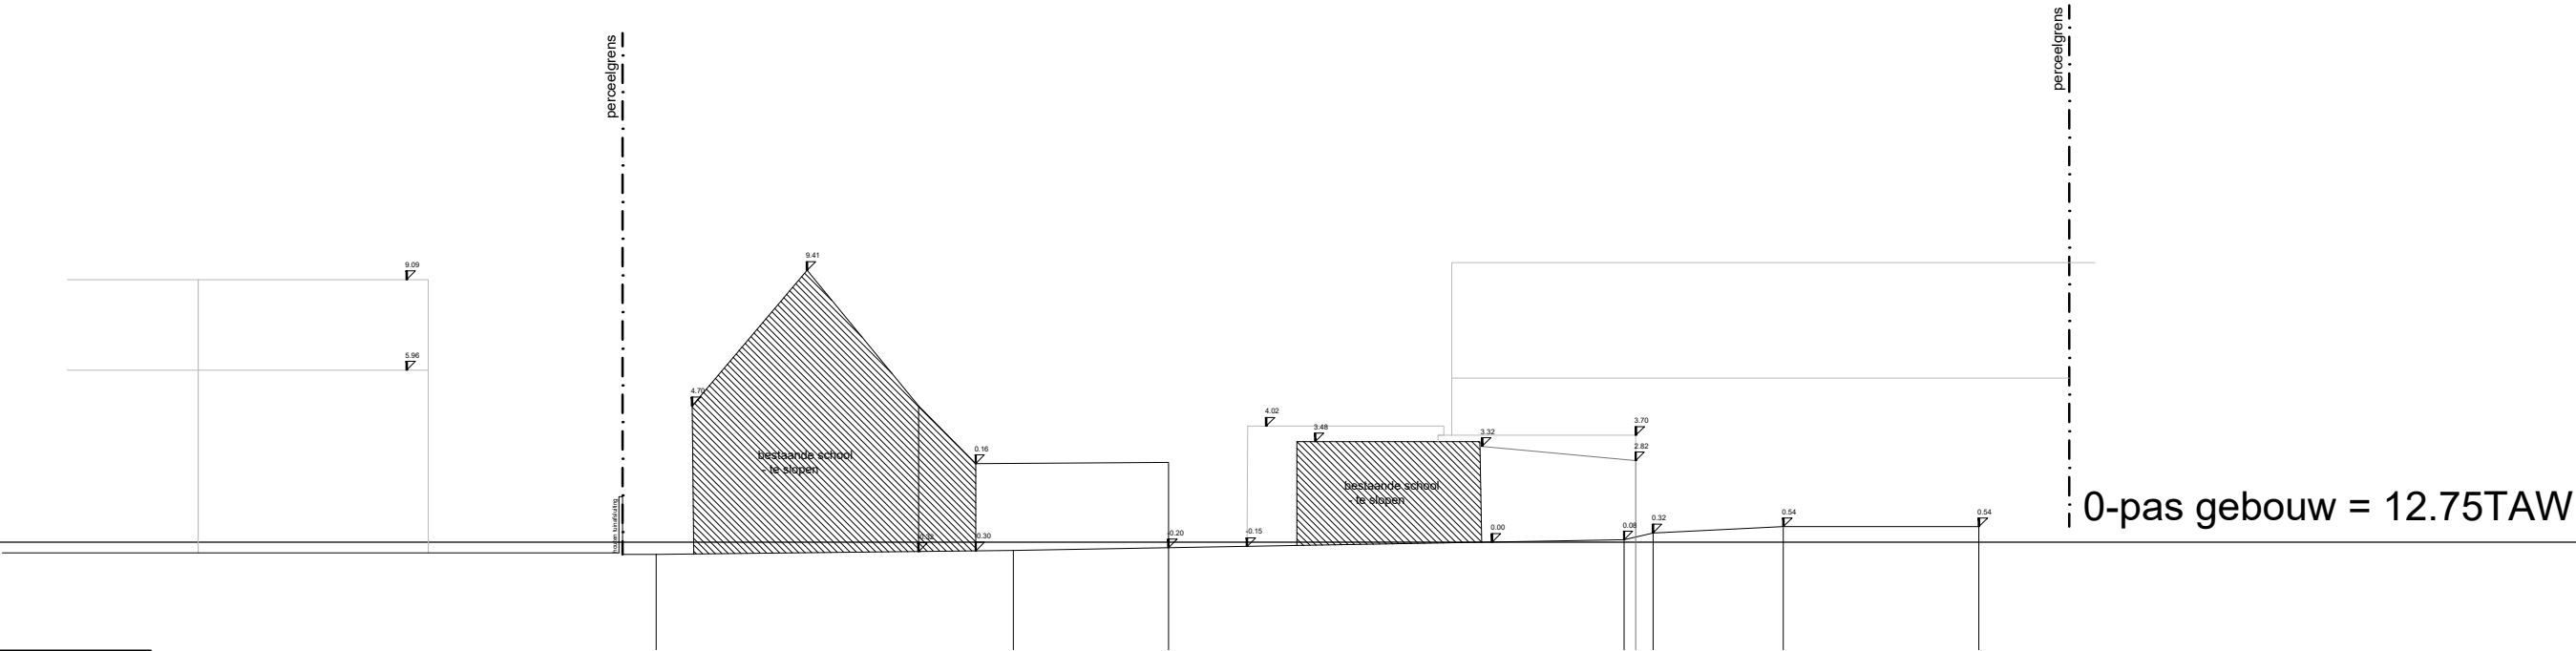



DIT IS GEEN UITVOERINGSPLAN, MAAR EEN PLAN DIENSTIG VOOR HET BOUWAANVRAAGDOSSIER

BELANGRIJKE OPMERKINGEN:

- de stabiliteitsplannen hebben TEN ALLE TIJDE voorrang op de architectuurplannen, wat betreft elementen in staal, gewapend beton, funderingen,
- houten roosteringen, daktimmerwerken, ALSMEDE hun afmetingen.
- alle maten op het plan dienen door de aannemer gecontroleerd te worden.
- de nutsvoorzieningen worden aangelegd naar de geldende normen van de betreffende nutsmaatschappij.
- alle NBN- en STS-voorschriften zijn van toepassing en worden strikt toegepast, o.m. verluchtingen, schouwpijpen, e.a.
- optische rookmelders zullen voorzien worden in overeenstemming met de geldende regels.







DIT IS GEEN UITVOERINGSPLAN, MAAR EEN PLAN DIENSTIG VOOR HET BOUWAANVRAAGDOSSIER

BELANGRIJKE OPMERKINGEN:

- de stabiliteitsplannen hebben TEN ALLE TIJDE voorrang op de architectuurplannen, wat betreft elementen in staal, gewapend beton, funderingen,
- houten roosteringen, daktimmerwerken, ALSMEDE hun afmetingen.
- alle maten op het plan dienen door de aannemer gecontroleerd te worden.
- de nutsvoorzieningen worden aangelegd naar de geldende normen van de betreffende nutsmaatschappij.
- alle NBN- en STS-voorschriften zijn van toepassing en worden strikt toegepast, o.m. verluchtingen, schouwpijpen, e.a.
- optische rookmelders zullen voorzien worden in overeenstemming met de geldende regels.

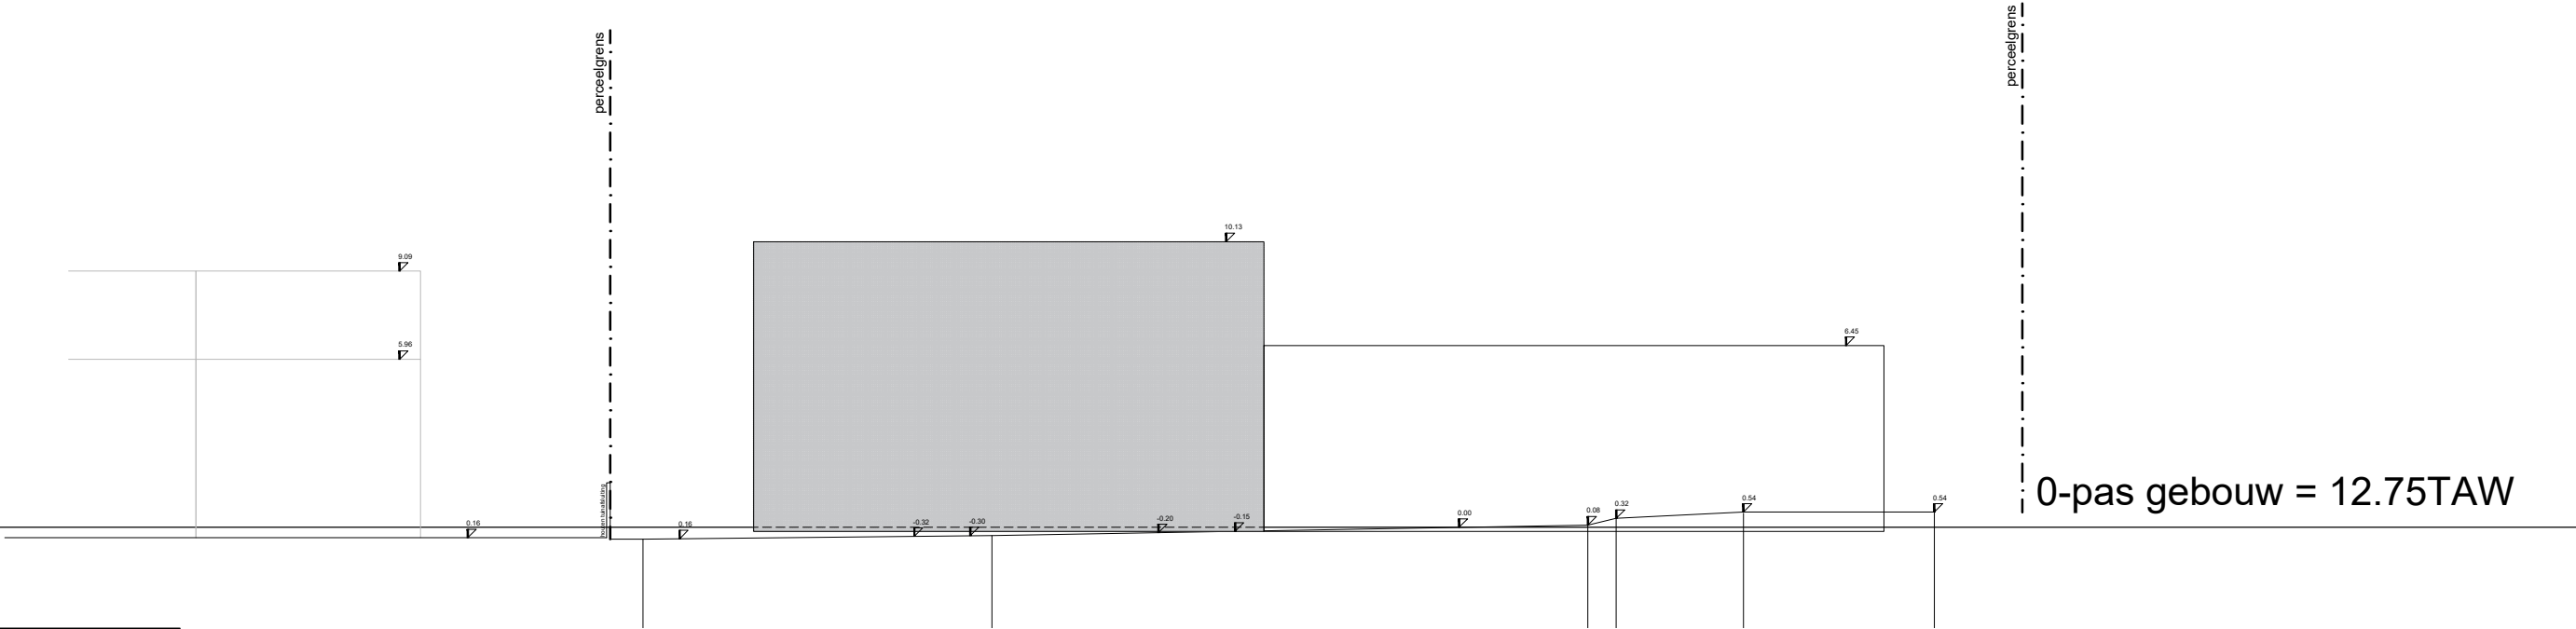



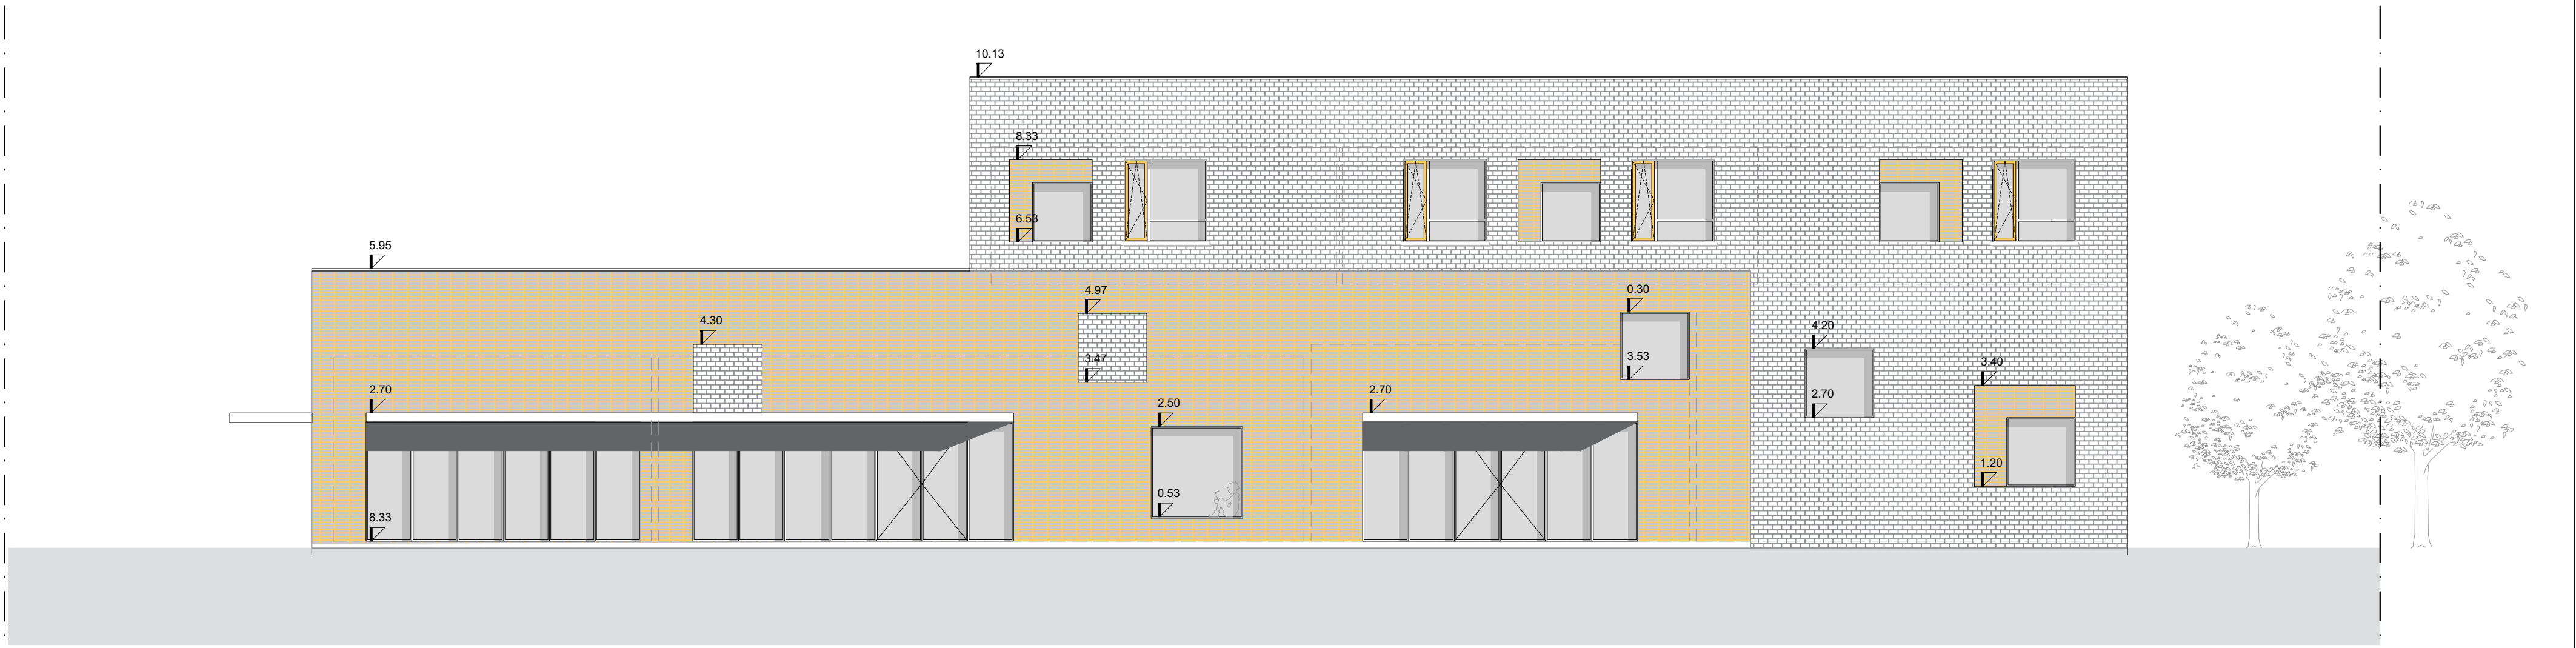


ZUID- OOSTGEVEL

DIT IS GEEN UITVOERINGSPLAN, MAAR EEN PLAN DIENSTIG VOOR HET BOUWAANVRAAGDOSSIER

BELANGRIJKE OPMERKINGEN:

- de stabiliteitsplannen hebben TEN ALLE TIJDE voorrang op de architectuurplannen, wat betreft elementen in staal, gewapend beton, funderingen, houten roosterings, daktimmerwerken, ALSMEDE hun afmetingen.
- alle maten op het plan dienen door de aannemer gecontroleerd te worden.
- de nutsvoorzieningen worden aangelegd naar de geldende normen van de betreffende nutsmaatschappij.
- alle NBN- en STS-voorschriften zijn van toepassing en worden strikt toegepast, o.m. verluchtingen, schouwpijpen, e.a.
- optische rookmelders zullen voorzien worden in overeenstemming met de geldende regels.

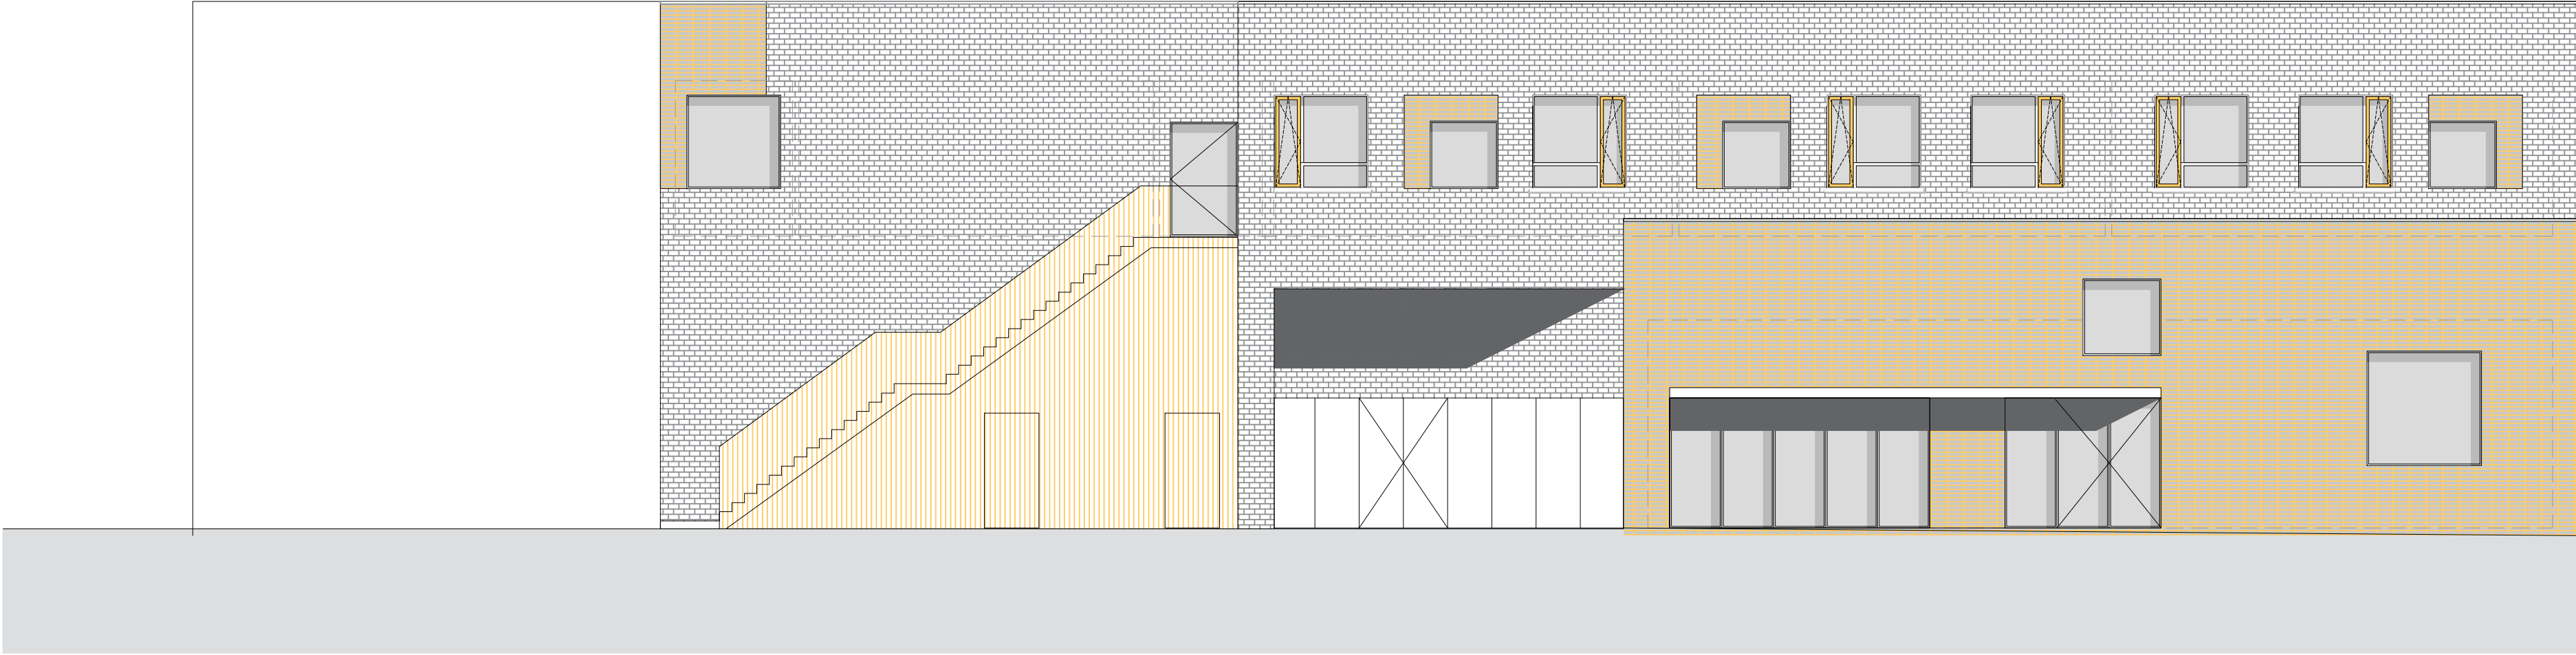


ZUID- WESTGEVEL

DIT IS GEEN UITVOERINGSPLAN, MAAR EEN PLAN DIENSTIG VOOR HET BOUWAANVRAAGDOSSIER

- BELANGRIJKE OPMERKINGEN:**
- de stabiliteitsplannen hebben TEN ALLE TIJDE voorrang op de architectuurplannen, wat betreft elementen in staal, gewapend beton, funderingen, houten roosterings, daktimmerwerken, ALSMEDE hun afmetingen.
  - alle maten op het plan dienen door de aannemer gecontroleerd te worden.
  - de nutsvoorzieningen worden aangelegd naar de geldende normen van de betreffende nutsmaatschappij.
  - alle NBN- en STS-voorschriften zijn van toepassing en worden strikt toegepast, o.m. verluchtingen, schouwpijpen, e.a.
  - optische rookmelders zullen voorzien worden in overeenstemming met de geldende regels.



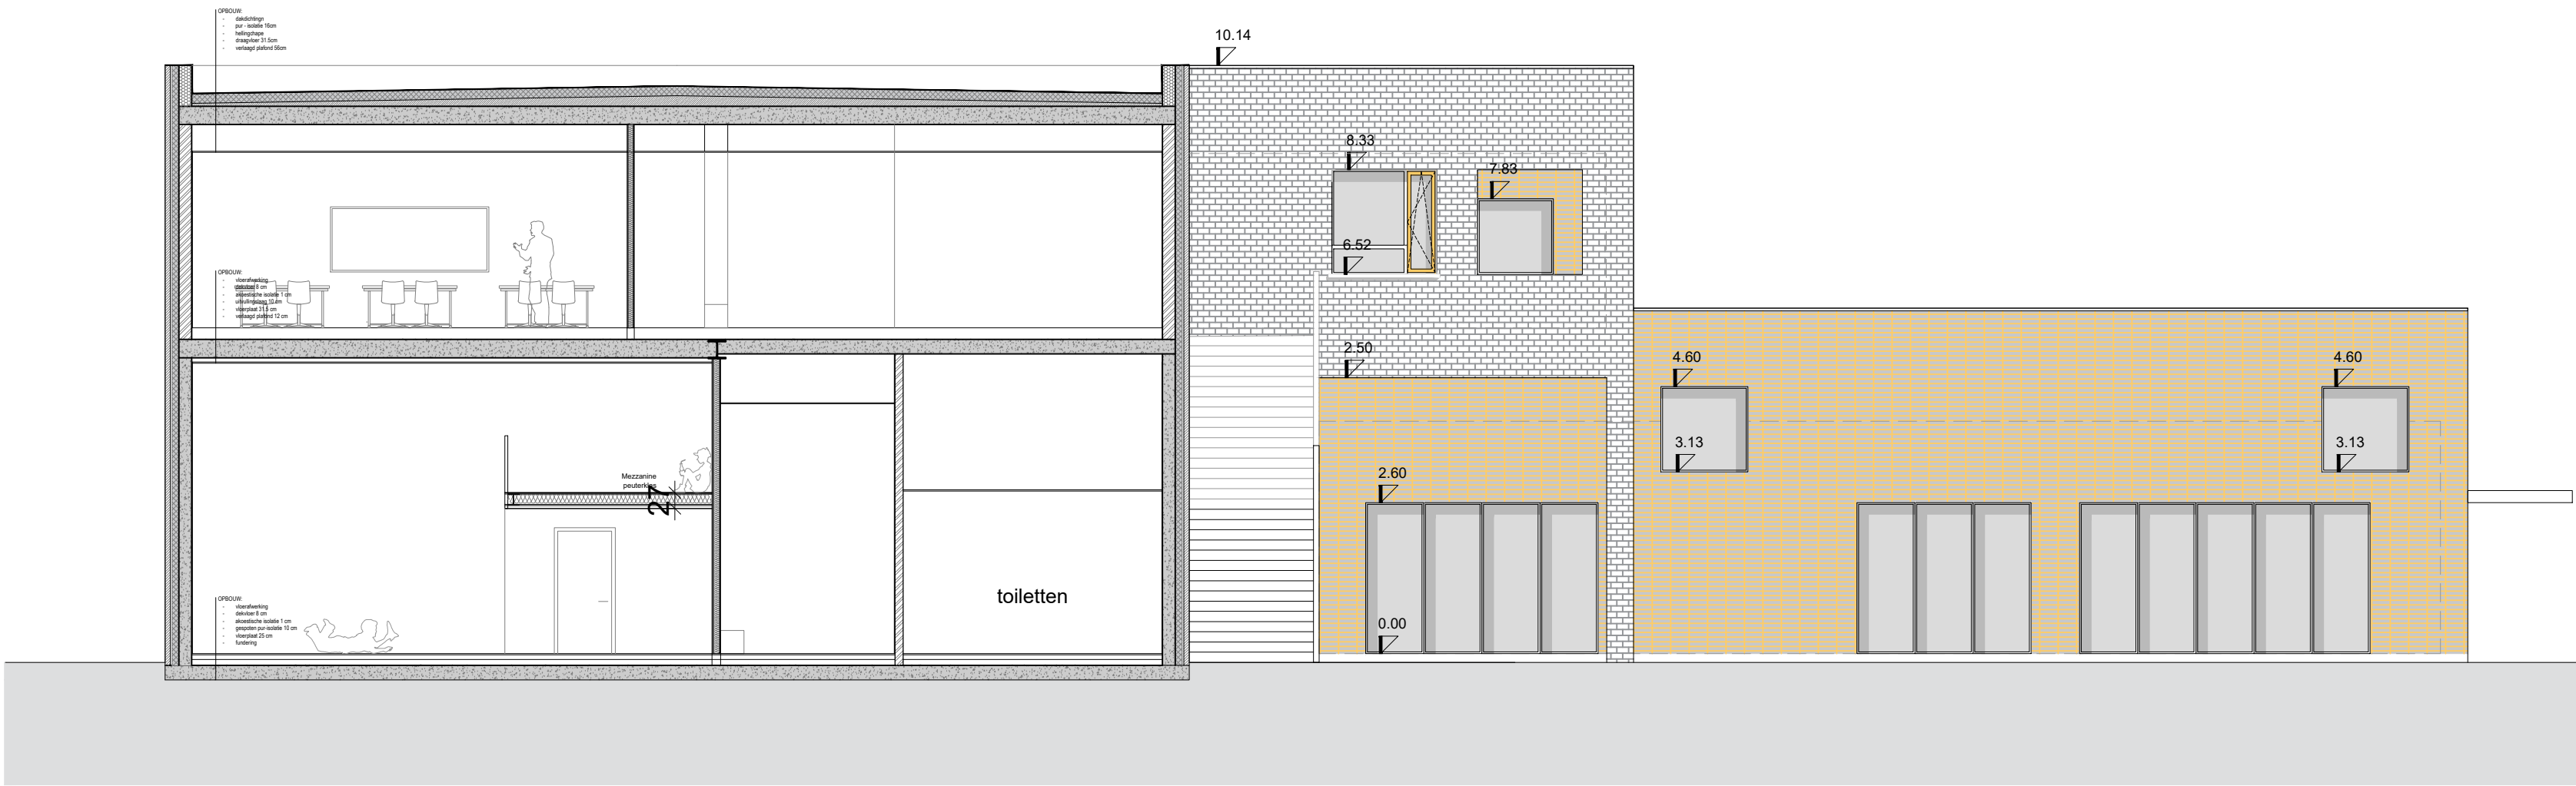


WESTGEVEL

DIT IS GEEN UITVOERINGSPLAN, MAAR EEN PLAN DIENSTIG VOOR HET BOUWAANVRAAGDOSSIER

**BELANGRIJKE OPMERKINGEN:**

- de stabiliteitsplannen hebben TEN ALLE TIJDE voorrang op de architectuurplannen, wat betreft elementen in staal, gewapend beton, funderingen, houten roosterings, daktimmerwerken, ALSMEDE hun afmetingen.
- alle maten op het plan dienen door de aannemer gecontroleerd te worden.
- de nutsvoorzieningen worden aangelegd naar de geldende normen van de betreffende nutsmaatschappij.
- alle NBN- en STS-voorschriften zijn van toepassing en worden strikt toegepast, o.m. verluchtingen, schouwpijpen, e.a.
- optische rookmelders zullen voorzien worden in overeenstemming met de geldende regels.

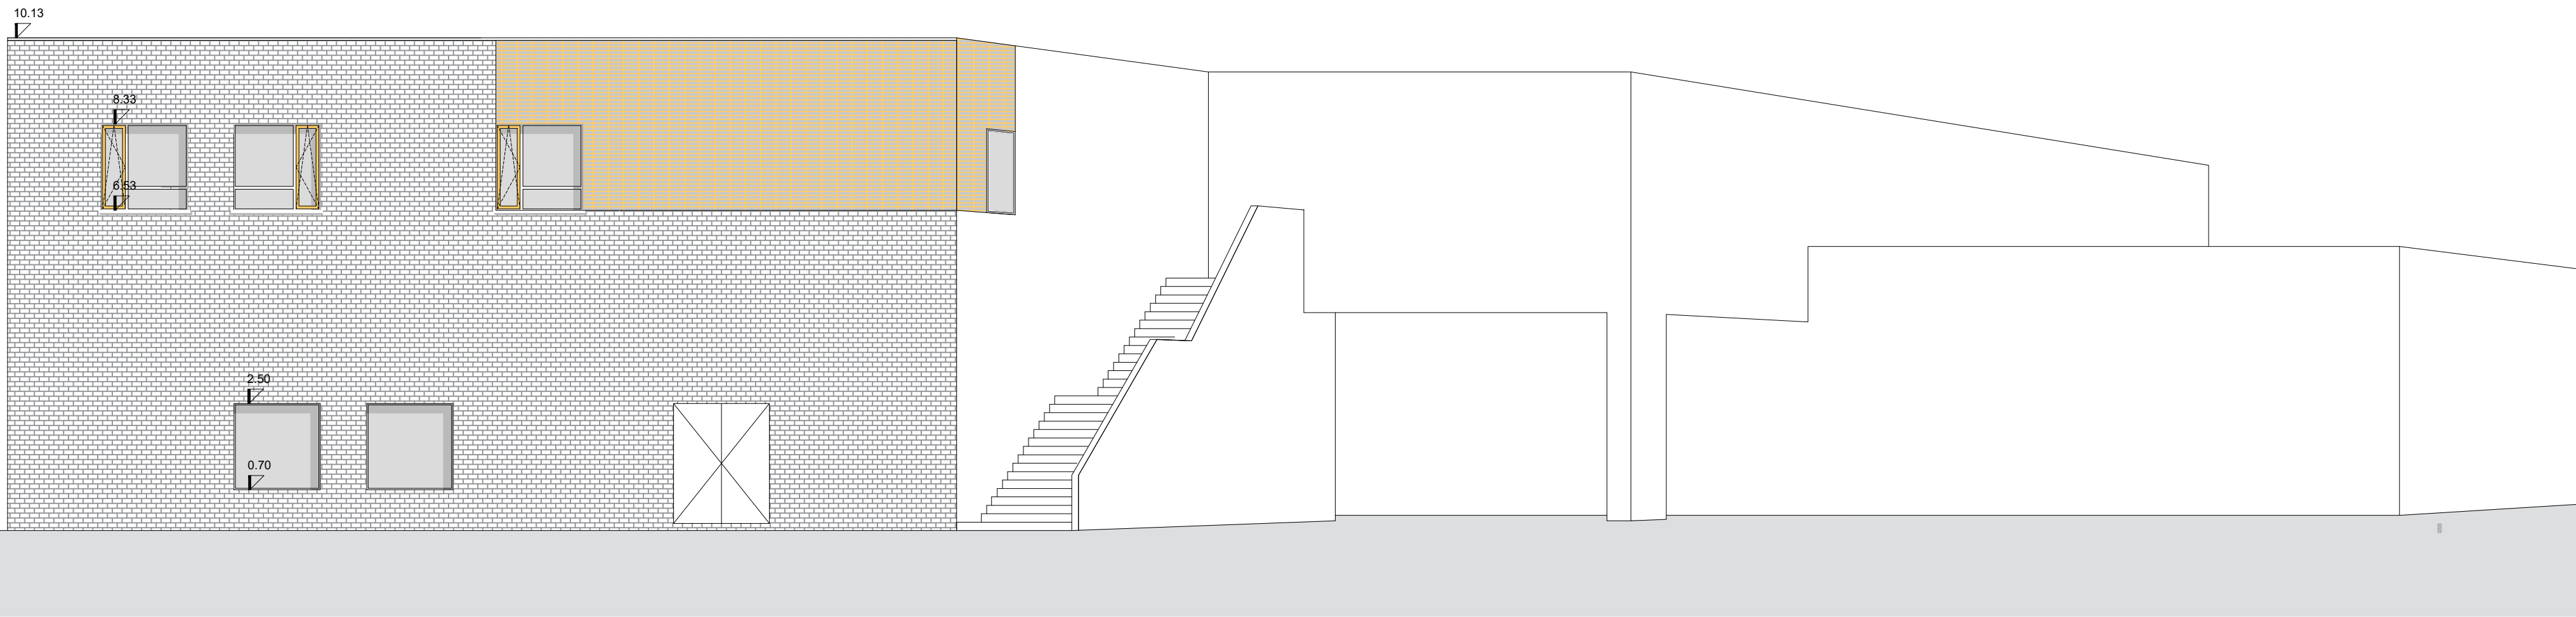


NOORD- WESTGEVEL

DIT IS GEEN UITVOERINGSPLAN, MAAR EEN PLAN DIENSTIG VOOR HET  
BOUWAANVRAAGDOSSIER

- BELANGRIJKE OPMERKINGEN:**
- de stabiliteitsplannen hebben TEN ALLE TIJDE voorrang op de architectuurplannen, wat betreft elementen in staal, gewapend beton, funderingen, houten roosterings, daktimmerwerken, ALSMEDE hun afmetingen.
  - alle maten op het plan dienen door de aannemer gecontroleerd te worden.
  - de nutsvoorzieningen worden aangelegd naar de geldende normen van de betreffende nutsmaatschappij.
  - alle NBN- en STS-voorschriften zijn van toepassing en worden strikt toegepast, o.m. verlichtingen, schouwpijpen, e.a.
  - optische rookmelders zullen voorzien worden in overeenstemming met de geldende regels.



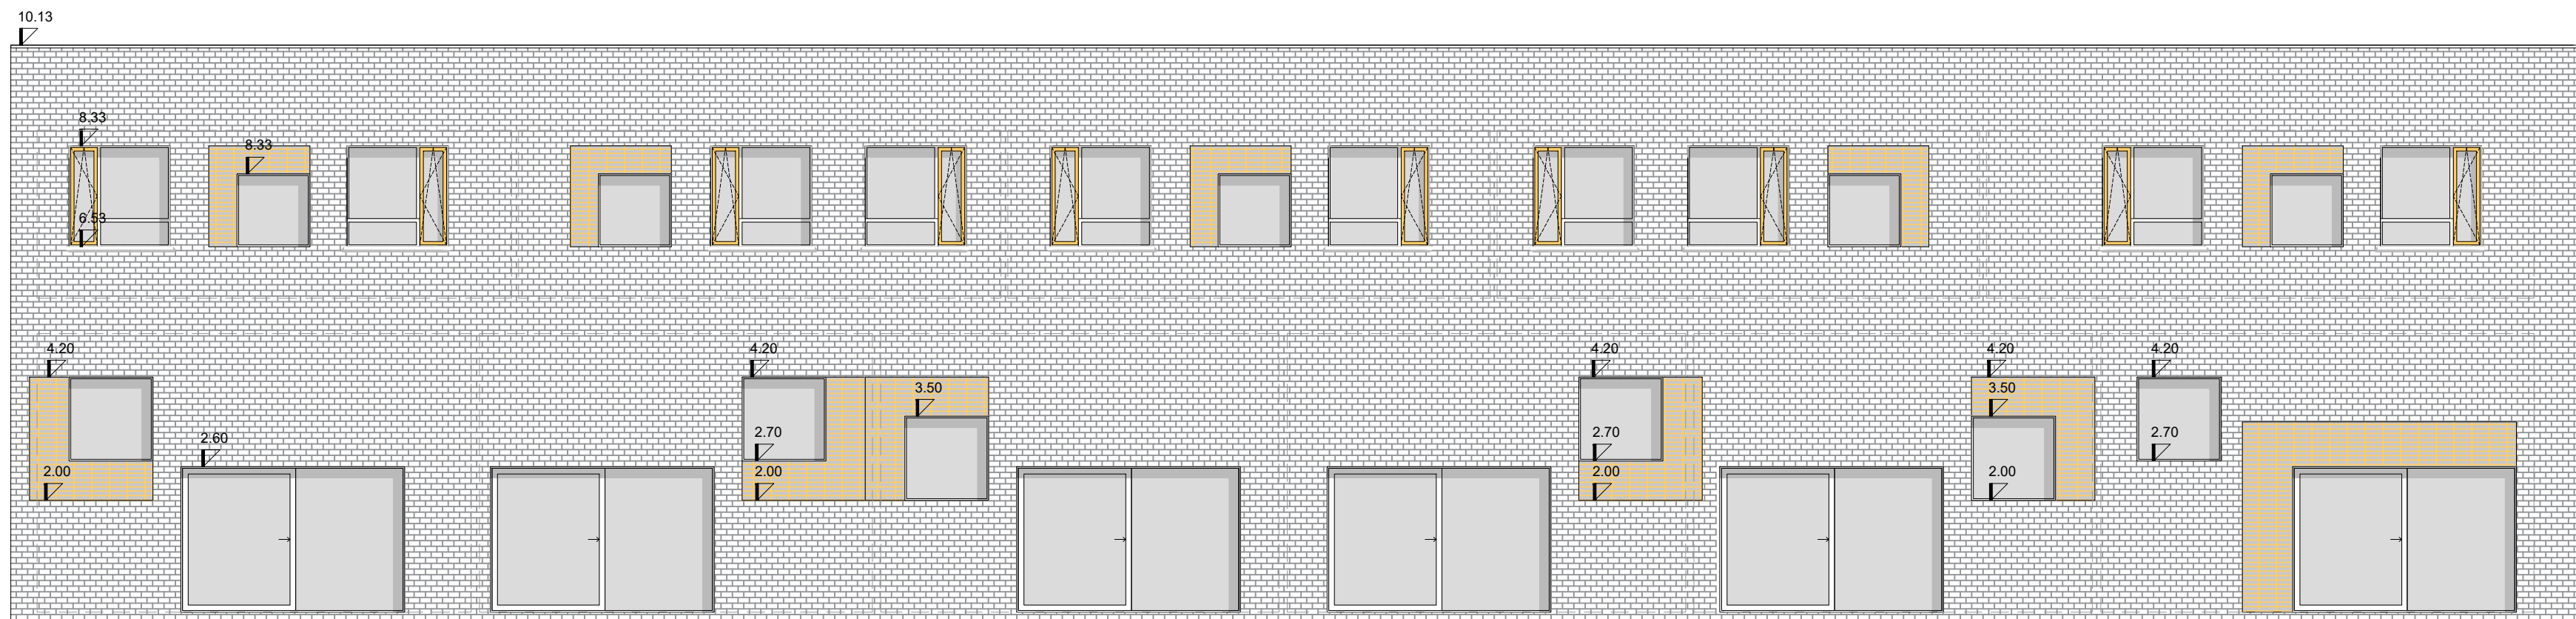

NOORD- OOSTGEVEL

DIT IS GEEN UITVOERINGSPLAN, MAAR EEN PLAN DIENSTIG VOOR HET BOUWAANVRAAGDOSSIER

- BELANGRIJKE OPMERKINGEN:**
- de stabiliteitsplannen hebben TEN ALLE TIJDE voorrang op de architectuurplannen, wat betreft elementen in staal, gewapend beton, funderingen, houten roosterings, daktimmerwerken, ALSMEDE hun afmetingen.
  - alle maten op het plan dienen door de aannemer gecontroleerd te worden.
  - de nutsvoorzieningen worden aangelegd naar de geldende normen van de betreffende nutsmaatschappij.
  - alle NBN- en STS-voorschriften zijn van toepassing en worden strikt toegepast, o.m. verluchtingen, schouwpijpen, e.a.
  - optische rookmelders zullen voorzien worden in overeenstemming met de geldende regels.