




BOUWHEER	Hechtel-Eksel handelsruimte
LKM Advies bvba	

PROJECT		
AAHeEk1908	Handelsruimte	
	Hasseltsebaan 64	3940 Hechtel-Eksel

PLAN		FORMAAT : 420x210	
BLADNR.		OMSCHRIJVING	
BA_T_B_01		Terreinprofiel bestaand	
SCHAAL : 1 : 200		DATUM : 26.05.2020	
<div><div></div><div>0</div><div>2m</div><div>4m</div><div>6m</div><div>8m</div><div>10m</div></div>			

BIESTERSTRAAT 12 · 3740 BILZEN · (0)12 44 11 45 · INFO@CLEUREN-MERKEN.BE · WWW.CLEUREN-MERKEN.BE

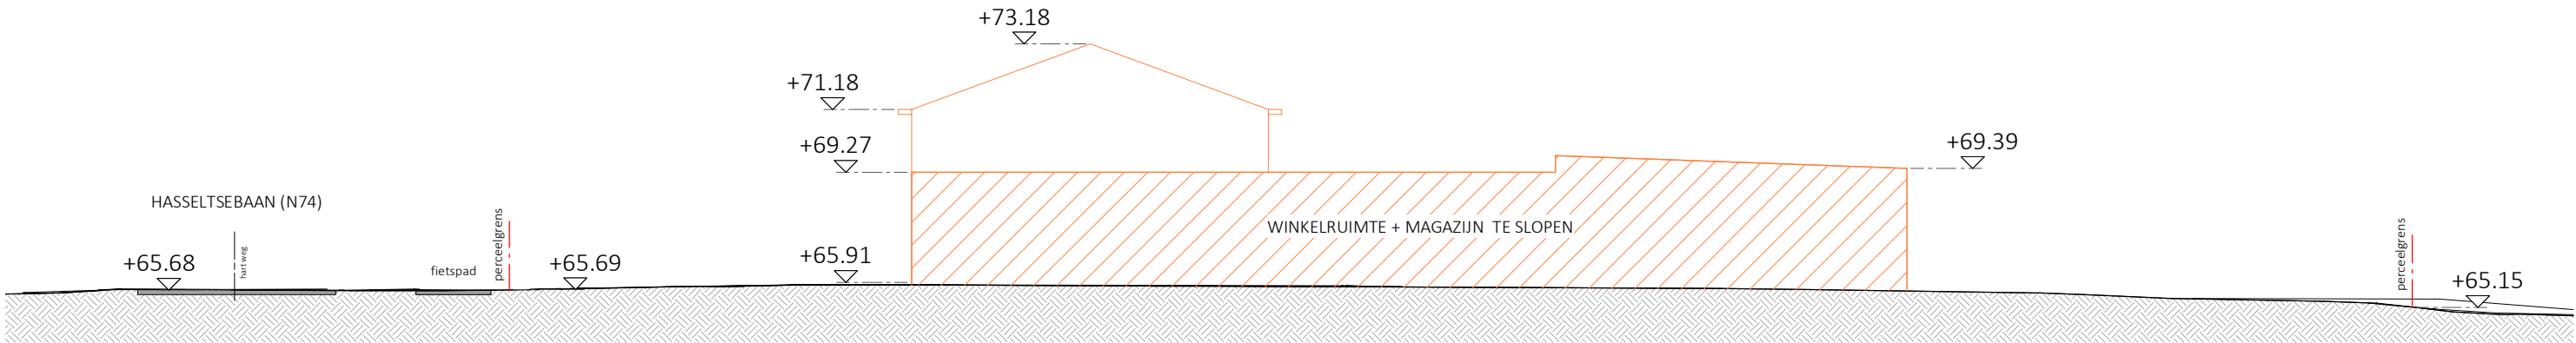

TERREINPROFIEL bestaand