


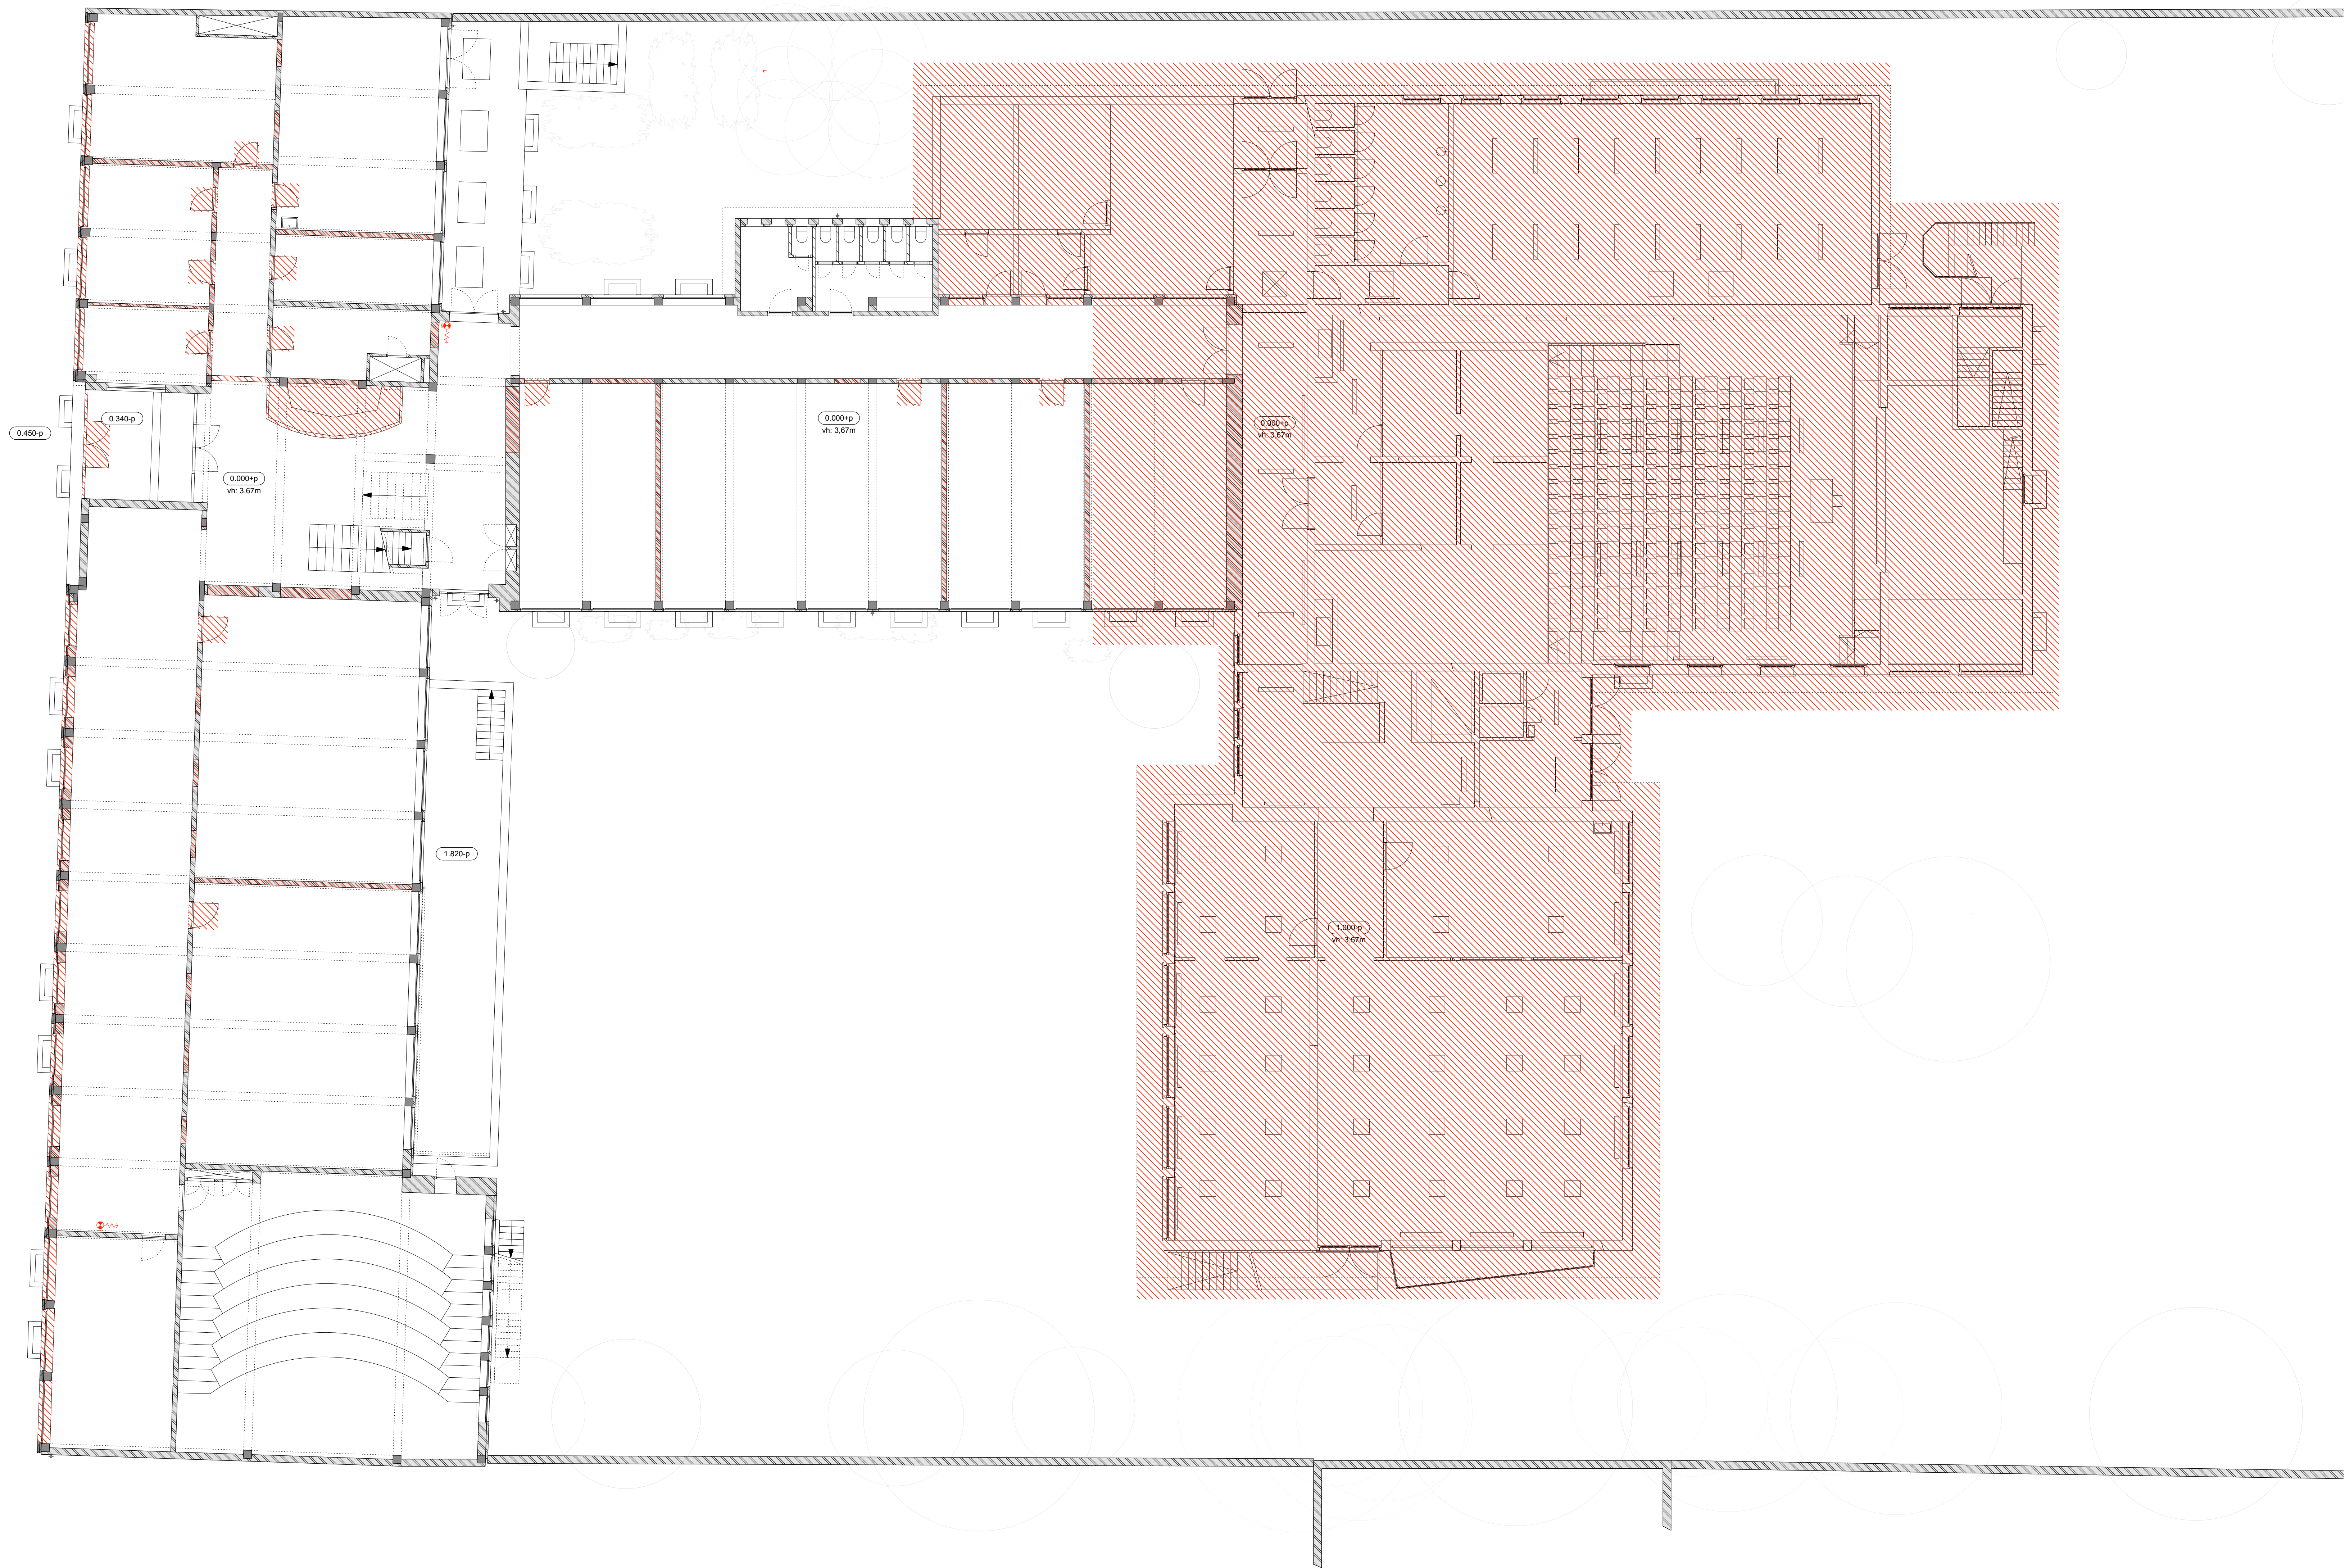

- RENVOL:
- beton, nieuw in het werk gestort
 - beton, nieuw prefab
 - zand cementstap
 - kaliszandsteen, 100mm*150mm*200mm
 - betonsteen
 - lichte scheidingwand, 70mm/100mm
 - isolatie
 - metastudwand, geïsoleerd waar aangegeven
 - entree
 - branddeur zelfsluitend met kozijn
brandwerend 30 min of zoals vermeld
 - brandwerende scheiding
brandwerend 30 min of zoals vermeld
 - branddeur zelfsluitend met kozijn
brandwerend 60 min of zoals vermeld
 - brandwerende scheiding
brandwerend 60 min of zoals vermeld
 - brandwerende scheiding
brandwerend 120 min of zoals vermeld
 - brandwerende scheiding brandoverstag
vlamdicht 60 min of zoals vermeld
 - brandslanghaspel, inbouw
lengte 30 m of zoals vermeld
 - handbrandblusser, poeder type ABC 6 kg
 - brandmelder
 - rookmelder
 - verlaagd plafond fiv installaties

ALLE MAATVOERING IN HET WERK TE CONTROLEREN

D 00 mm yyyy
C 00 mm yyyy
B 00 mm yyyy
A 00 mm yyyy

ATELIER KEMPE THILL
ARCHITECTS AND PLANNERS
Postbus 13064
NL 3004 HB Rotterdam
T +31 (0) 10 750 37 07
office@atelierkempehill.com

bouwheer : Karel de Grote Hogeschool
Brusselsestraat 45
2018 Antwerpen
T +32 3 613 13 13
E info@kdg.be

project : Karel de Grote Kunstencampus
verduidelijking en uitbreiding Campus Merijnple
Van Schoorbekestraat 143
2018 Antwerpen
10de Ald., Sec. K. rrs. 1836e en 1852d2

omschrijving : plan niveau 0 sloop
fase : stedenbouwkundige vergunning

getekend : M.B. datum : dd.mm.yyyy
schakel : 1:100 formaat : A0
eenheid : ... status : ...

projectnummer : 0203 tekeningnummer : XXX

Oliver Thill
architect **ATELIER KEMPE THILL**

Naam ondertekenaar 1 : Naam ondertekenaar 2 :
Functie ondertekenaar 1 : Functie ondertekenaar 2 :

IN BEWERKING
uitg/Revisie: 01-01-2001