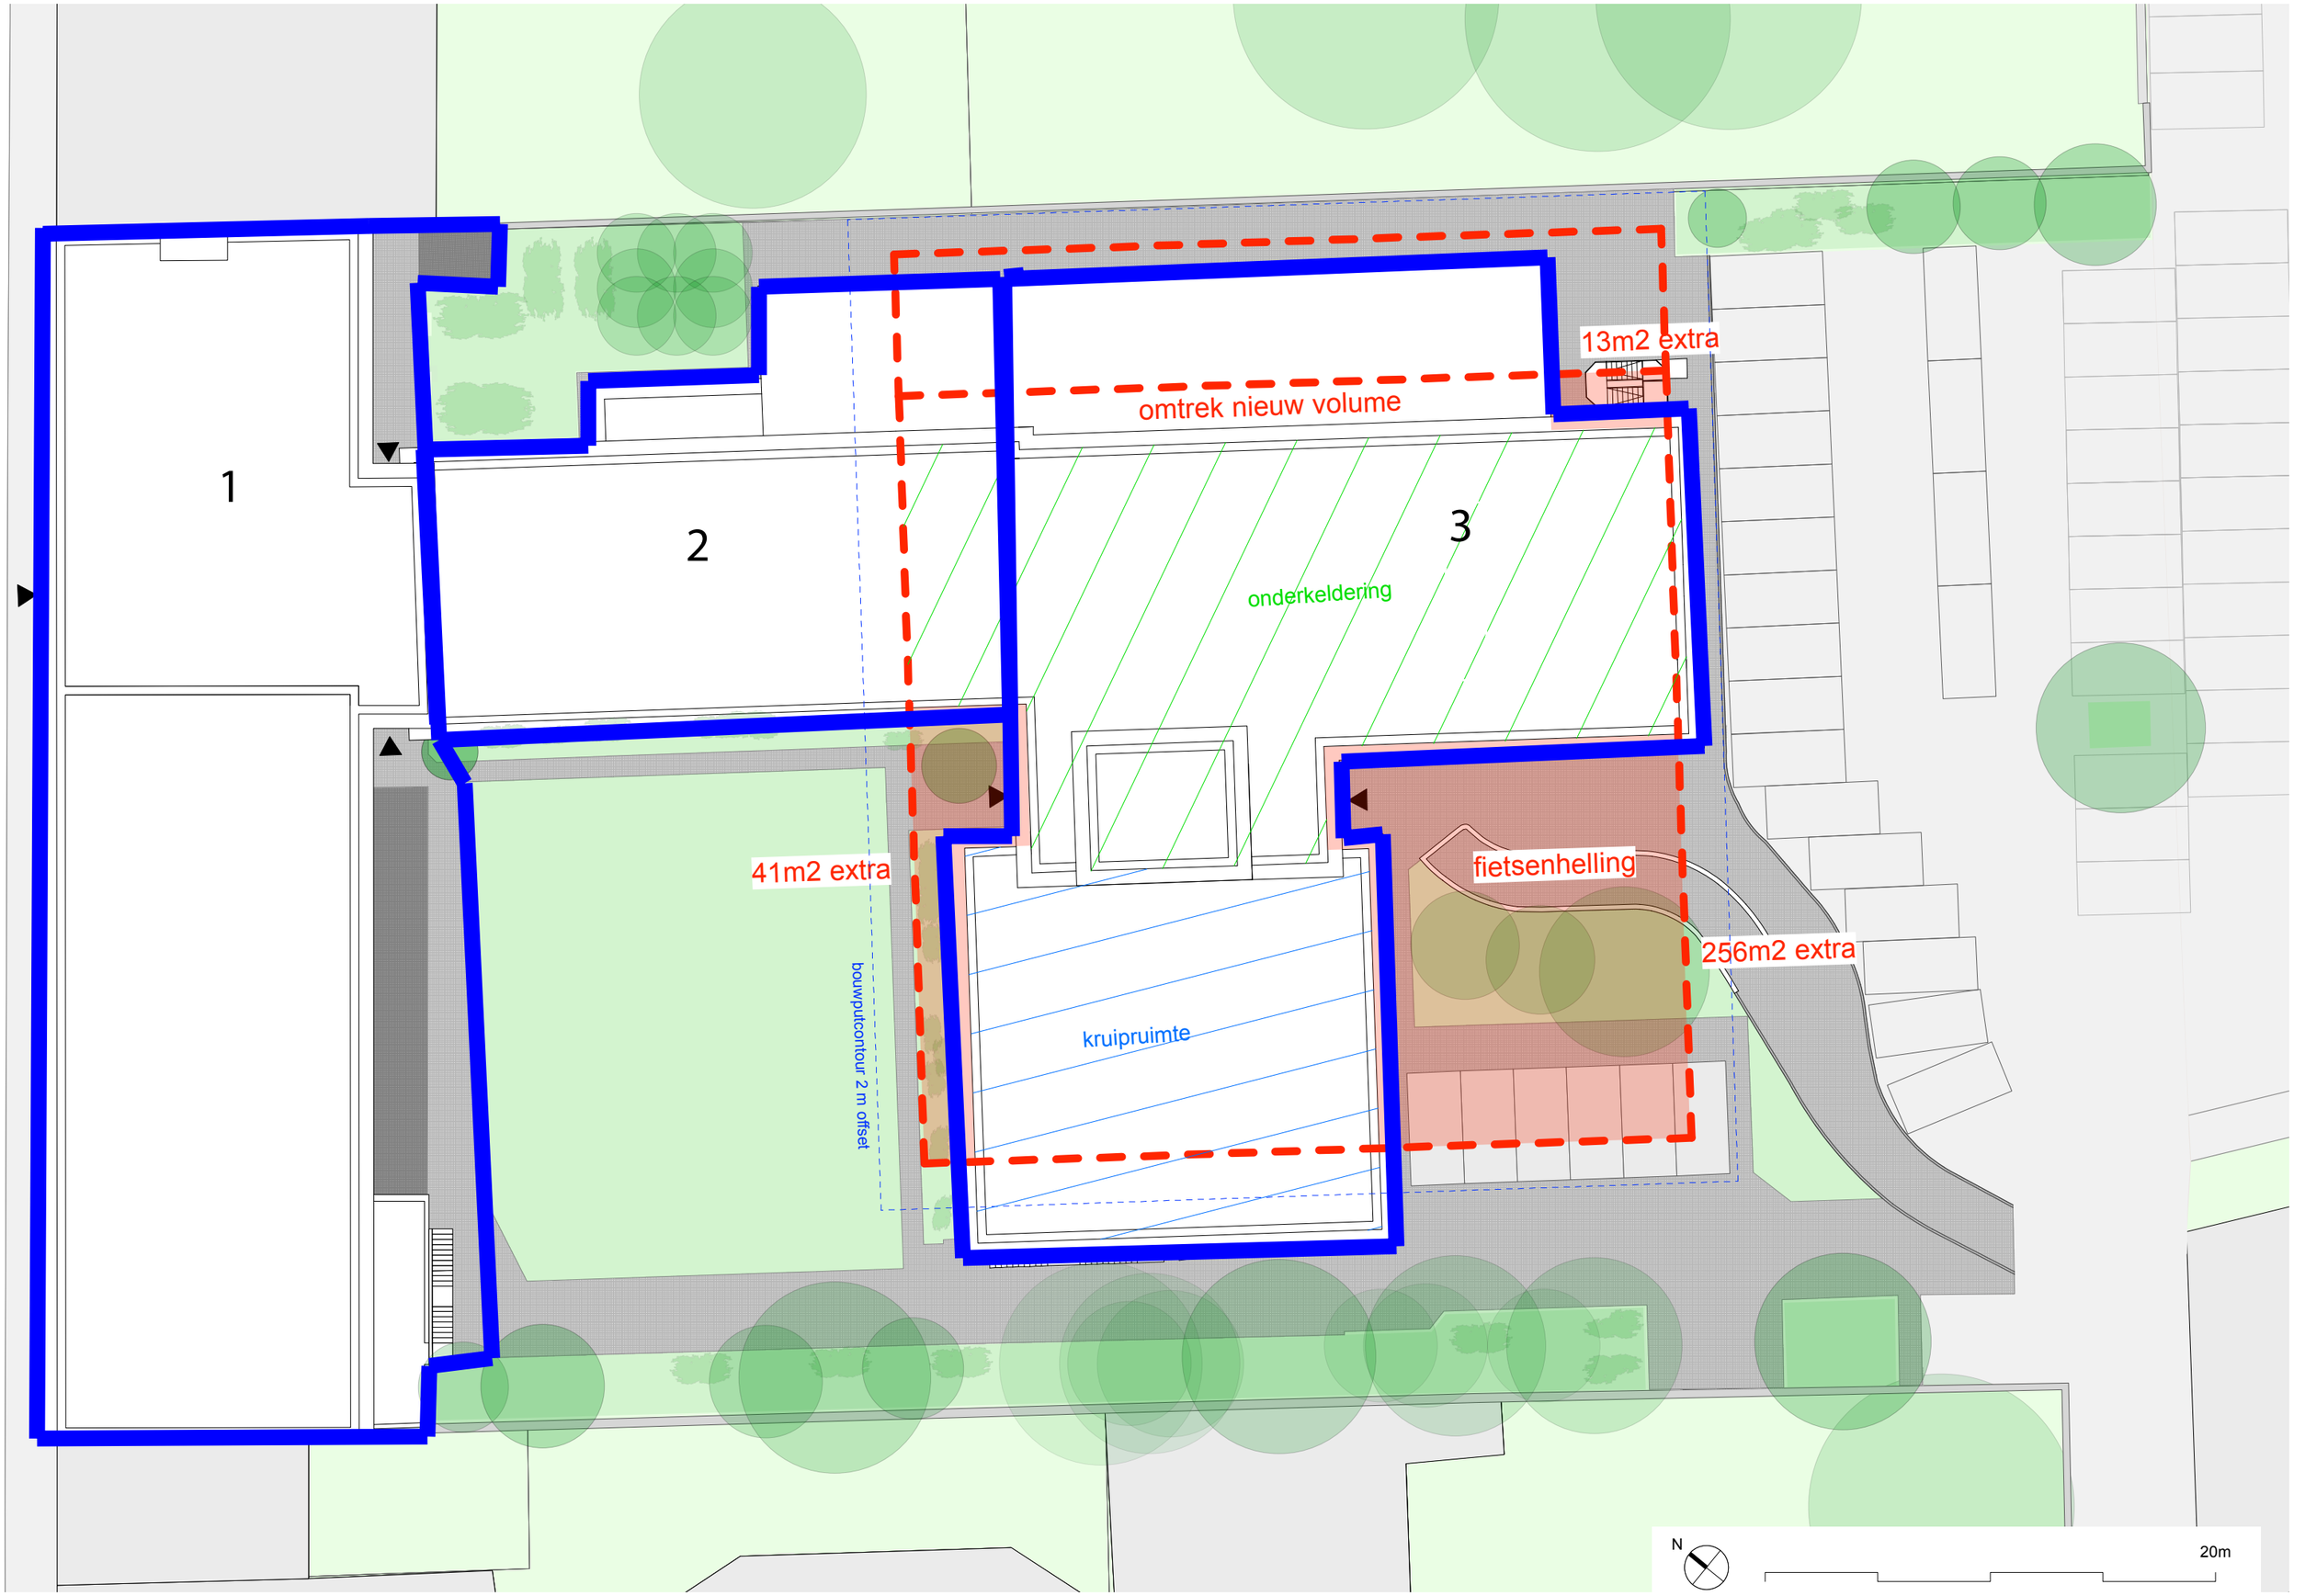


ATELIER KEMPE THILL ARCHITECTS AND PLANNERS Van Nelleweg 8065 Postbus 13064 NL 3004 HB Rotterdam T +31 (0)10 750 37 07 office@atelierkempethill.com

bestaande situatie 02 december 2016