


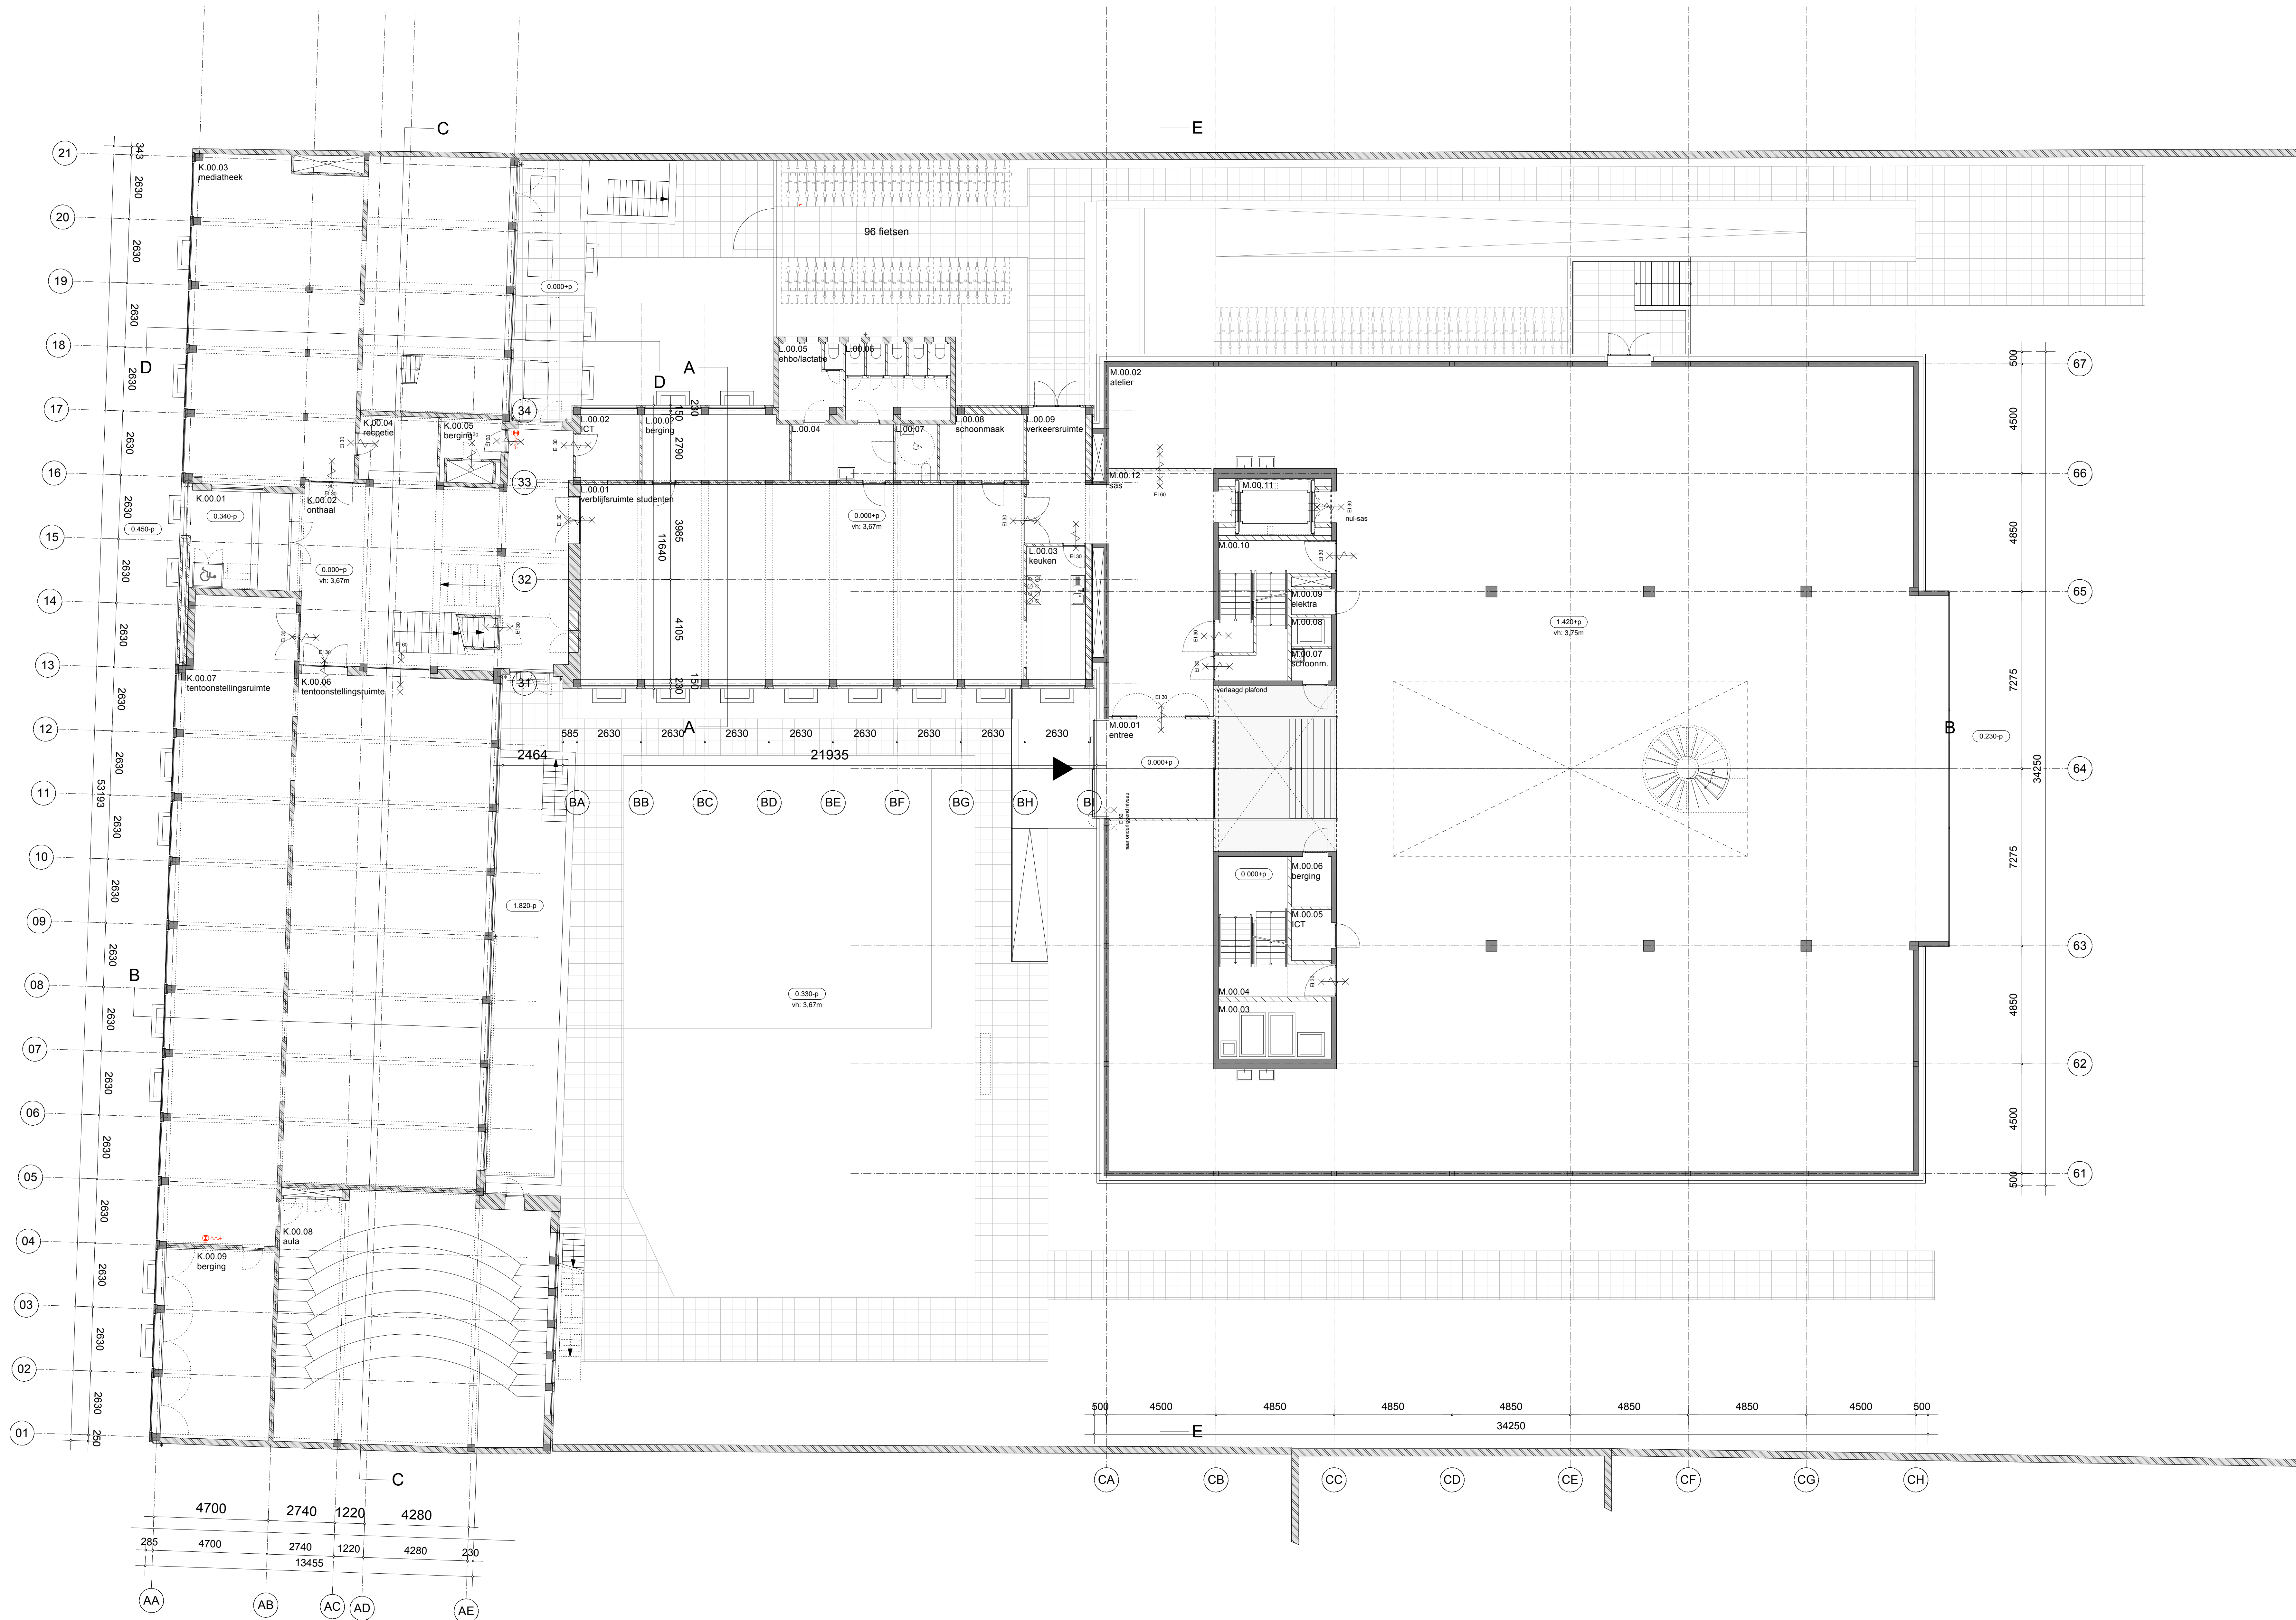

- RENVOL:
- beton, nieuw in het werk gestort
 - beton, nieuw prefab
 - zand cementstap
 - kalkeandelen, 100mm*150mm*200mm
 - betondeken
 - lichte scheidingwand, 70mm/100mm
 - isolatie
 - metalscheidwand, geïsoleerd naar aangegeven
 - entree
 - branddeur zelfsluitend met kozijn
brandwerend 30 min of zoals vermeld
 - brandwerende scheiding
brandwerend 30 min of zoals vermeld
 - branddeur zelfsluitend met kozijn
brandwerend 60 min of zoals vermeld
 - brandwerende scheiding
brandwerend 60 min of zoals vermeld
 - brandwerende scheiding
brandwerend 120 min of zoals vermeld
 - brandwerende scheiding brandoverstap
vlamdicht 60 min of zoals vermeld
 - brandslanghaspel, inbouw
lengte 30 m of zoals vermeld
 - handbrandblusser, poeder type ABC 6 kg
 - brandmelder
 - rookmelder
 - verlaagd plafond tlv installaties

ALLE MAATVOERING IN HET WERK TE CONTROLEREN

	1:1
D	d5 mm yyyy
C	d5 mm yyyy
B	d5 mm yyyy
A	d5 mm yyyy

ATELIER KEMPE THILL
ARCHITECTS AND PLANNERS
Postbus 13064
NL 3004 HB Rotterdam
T +31 (0) 10 750 37 07
office@atelierkempehill.com

bouwheer : Karel de Grote Hogeschool
Brusselsestraat 45
2018 Antwerpen
T +32 3 613 13 13
E info@kdg.be

project : Karel de Grote Kunstencampus
verbouwing en uitbreiding Campus Merelieve
Van Schoorbekestraat 143
2018 Antwerpen
10de Ald., Sec. K, rrs. 1836e en 1852d2

omschrijving : plan niveau 0 nieuwe toestand
fase : stedenbouwkundige vergunning

getekend	: MB	datum	: dd.mm.yyyy
schakel	: 1:100	formaat	: A0
eenheid	: ...	status	: ...

projectnummer : 0203 tekeningnummer : XXX

Oliver Thill
architect **ATELIER KEMPE THILL**

Naam ondertekenaar 1	Naam ondertekenaar 2
Functie ondertekenaar 1	Functie ondertekenaar 2

IN BEWERKING
uitgerekend: 25-11-2018