




 


PROJECT	
Bouwen van appartementen en woningen	
COUR GUIDO GEZELLESTRAAT	
Guido Gezellestraat - 2400 Mst	
DOORNIEMER	
verleend door J. Jans	
ARCHITECT	
JASPERS-EYERS ARCHITECTS	
Tennishoeve 100 3000 Leuven T: +32 (0) 16 20 51 71 Hogedruk 100 3000 Leuven T: +32 (0) 16 20 51 71 Tennishoeve 100 3000 Leuven T: +32 (0) 16 20 51 71	
STABILITEIT	SPECIALE TOEGANGEN
Name	Name
Adress	Adress
Phone	Phone
Email	Email
VEILIGHEIDSCOÖRDINATOR	ADJESTIEK
Name	Name
Adress	Adress
Phone	Phone
Email	Email
SPR VERVALAGIVER	CONTROLE BUREAU
Name	Name
Adress	Adress
Phone	Phone
Email	Email
TOEGANGS LANCER BUREAU	ALDIENDE AANVRAAG
Name	Name
Adress	Adress
Phone	Phone
Email	Email
OMGEVINGSVERGUNNING AANVRAAG	
Inplantingsplan	
Bestaande toestand	
DRAFT	
BA_X_I_B_RU1000	
Author	
Checker	
Approver	
06/23/20	
1 : 200	

 


PROJECT		Bouwen van appartementen en woningen	
		COUR GUIDO GEZELLESTRAAT	
		Guido Gezellestraat - 2400 Mst	
OCCUPAANT		VASTGOED SERVICE	
		verpleegkundig door J. Evers	
ARCHITECT		JASPERS-EYERS ARCHITECTS	
		Timmermansweg 100 2000 Leuven T: +32 (0)3 21 11 11 11 Houtveldweg 10 2000 Leuven T: +32 (0)3 21 11 11 11 Timmermansweg 10 2000 Leuven T: +32 (0)3 21 11 11 11	
STABILITEIT	☐	SPECIALE TOEGEVOEGDE	☐
VEILIGHEIDSCOÖRDINATOR	☐	ARCHITECT	☐
SPR VERPLAASDER	☐	CONTROLEBUREAU	☐
TOEGEWIJDE AANVAARDING	☐	ALTERNATIEVE AANVAARDING	☐
OMGEVINGSVERGUNNING AANVRAAG			
Inplantingsplan Nieuwe Toestand			
PROJECT: BA_X_I_N_RU1000		gecheckt: TYN	datum: 03/07/2020
		geplaatst: BV	afgedrukt: 1 : 200
		afgekeurd: JE	

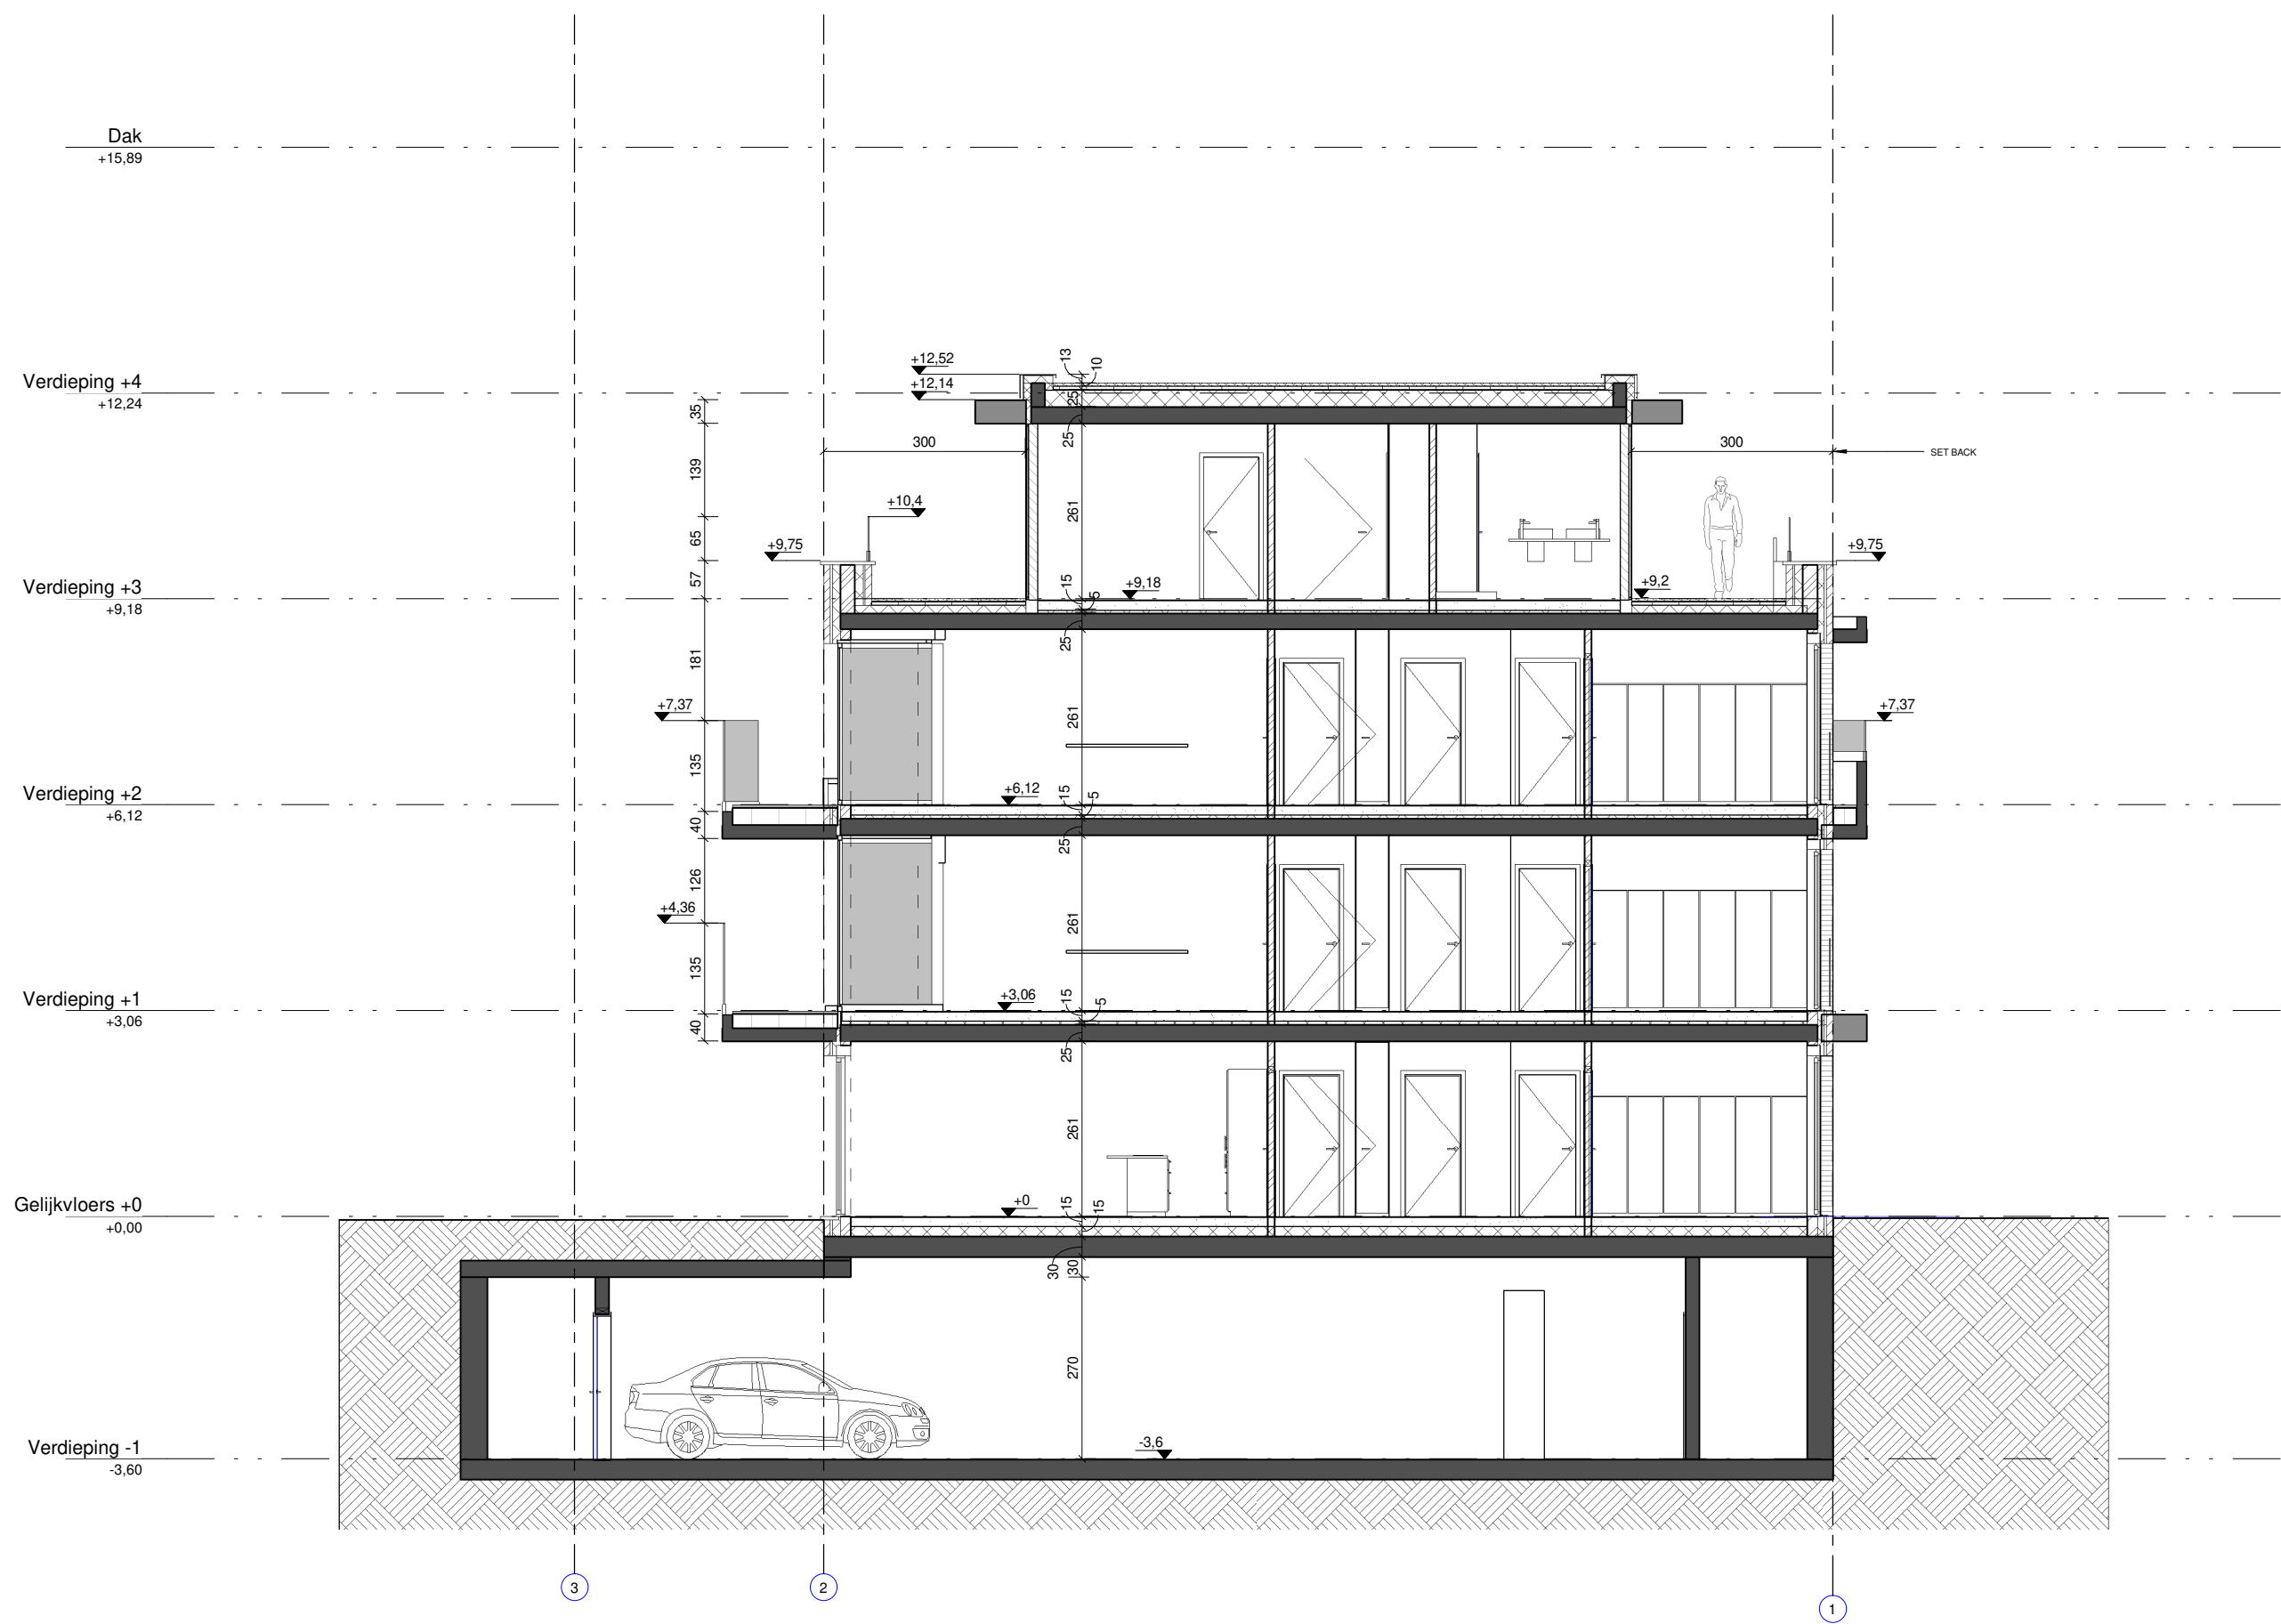


PROJECT		
Bouwen van appartementen en woningen		
COUR GUIDO GEZELLESTRAAT		
Guido Gezellestraat - 2400 Mol		
BOUWHEER		
vertegenwoordigd door ...		
VASTGOED SERVICE		
.		
.		
ARCHITECT		
vertegenwoordigd door J. Eyers		
JASPERS-EYERS ARCHITECTS		
Ternauxvest 362 Hoogerstraat 139 Thomassenlaan 75		
www.jaspers-eyers.be 3000 Lukenen 1000 Brussel 3500 Hasselt		
T: +32 16 62 91 71 T: +32 2 514 04 96 T: +32 11 22 21 63		
STABILITEIT	☐	SPECIALE TECHNIEKEN
VEILIGHEIDSCOÖRDINATOR	☐	AKOESTIEK
EPB-VERSLAGGEVER	☐	CONTROLEBUREAU
TOEGANKELIJKHEIDSBUREAU	☐	ALGEMENE AANNEMING
OMGEVINGSVERGUNNING AANVRAAG		
Gebouw A - Snede AA' DRAFT		
☐		
getekend: GC/TVH		
datum: 26/06/2020		
plannummer: BA_A_S_N_RU3010		
nagetekend: BV		
schaal: 1 : 100		
afgekeurd: JE		

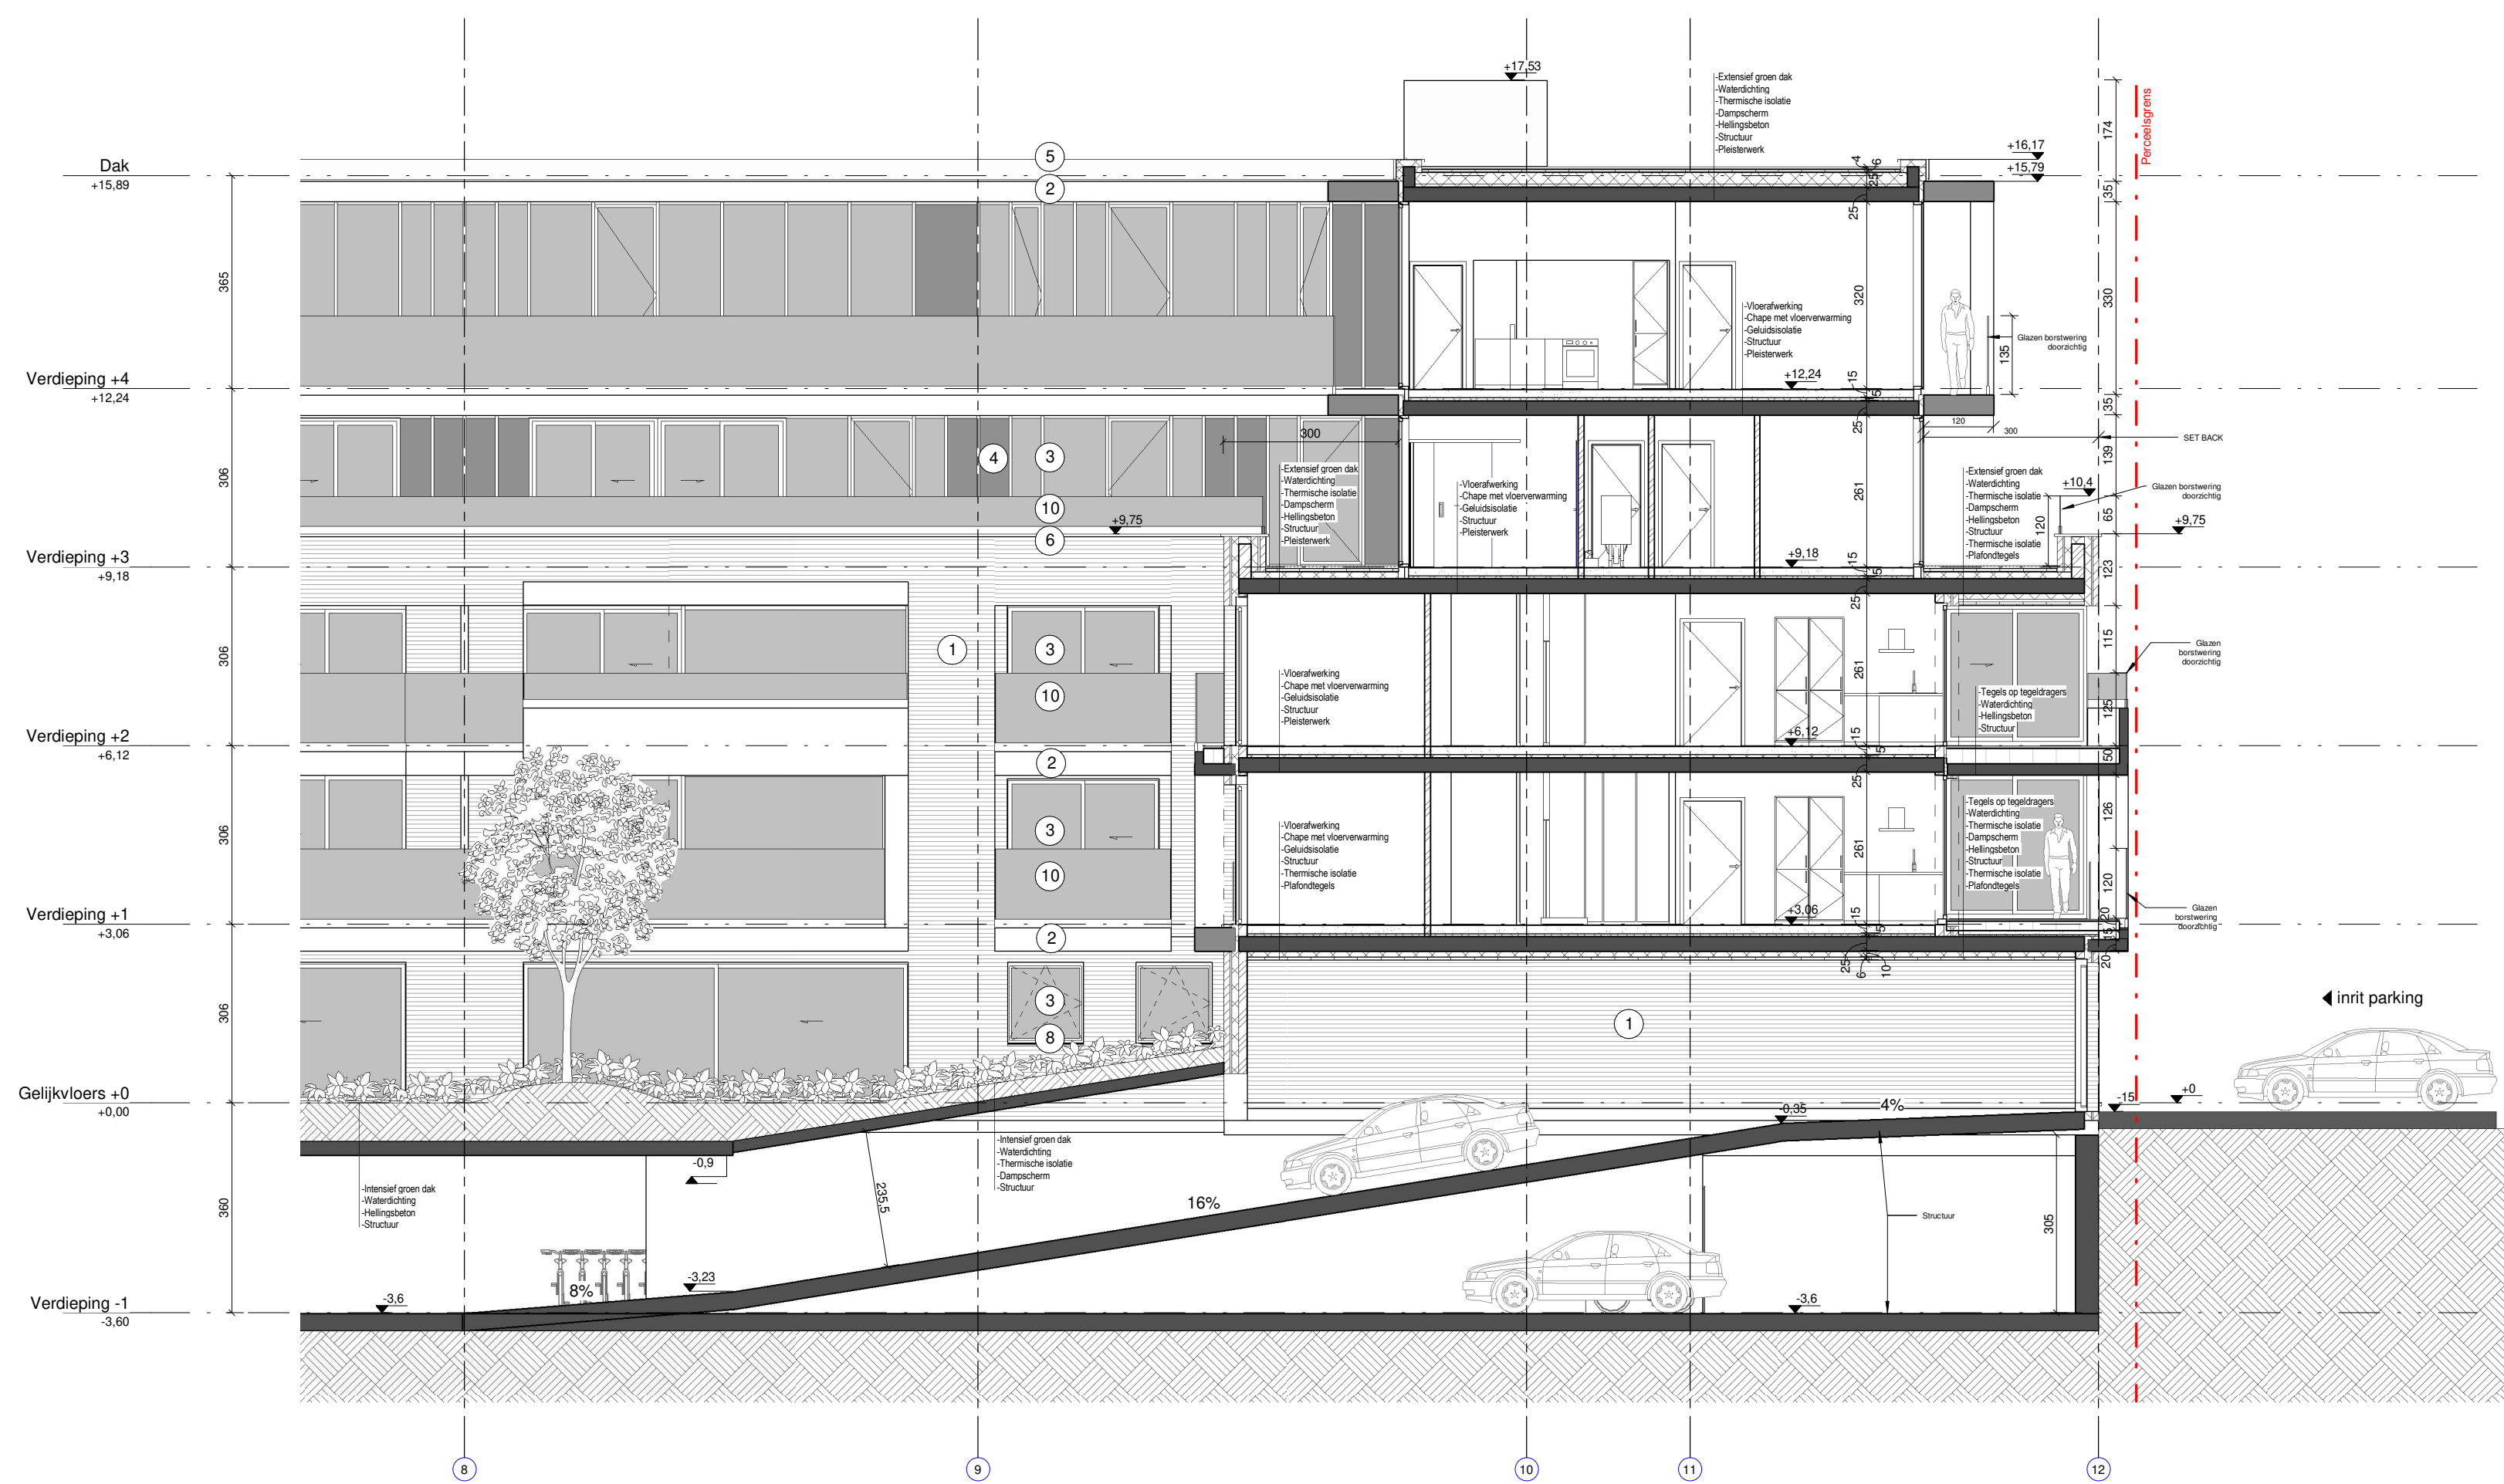

PROJECT	
Bouwen van appartementen en woningen	
COUR GUIDO GEZELLESTRAAT	
Guido Gezellestraat - 2400 Mol	
BOUWHEER	
vertegenwoordigd door ...	
VASTGOED SERVICE	
- - -	
ARCHITECT	
vertegenwoordigd door J. Eyers	
JASPERS-EYERS ARCHITECTS	
Tervuursevest 362 3000 Leuven T: +32 16 62 91 71 Hoogstraat 139 1000 Brussel T: +32 2 514 04 96 Thonissenlaan 75 3500 Hasselt T: +32 11 22 21 63	
STABILITEIT	SPECIALE TECHNIEKEN
VEILIGHEIDSCOÖRDINATOR	AKOESTIEK
EPB-VERSLAGGEVER	CONTROLEBUREAU
TOEGANKELIJKHEIDSBUREAU	ALGEMENE AANNEMING
OMGEVINGSVERGUNNING AANVRAAG	
Gebouw B - Snede AA' DRAFT	
plannummer: BA_B_S_N_RU3010	
getekend: GC/TVH	datum: 26/06/2020
nagezien: BV	schaal: 1 : 100
afgekeurd: JE	

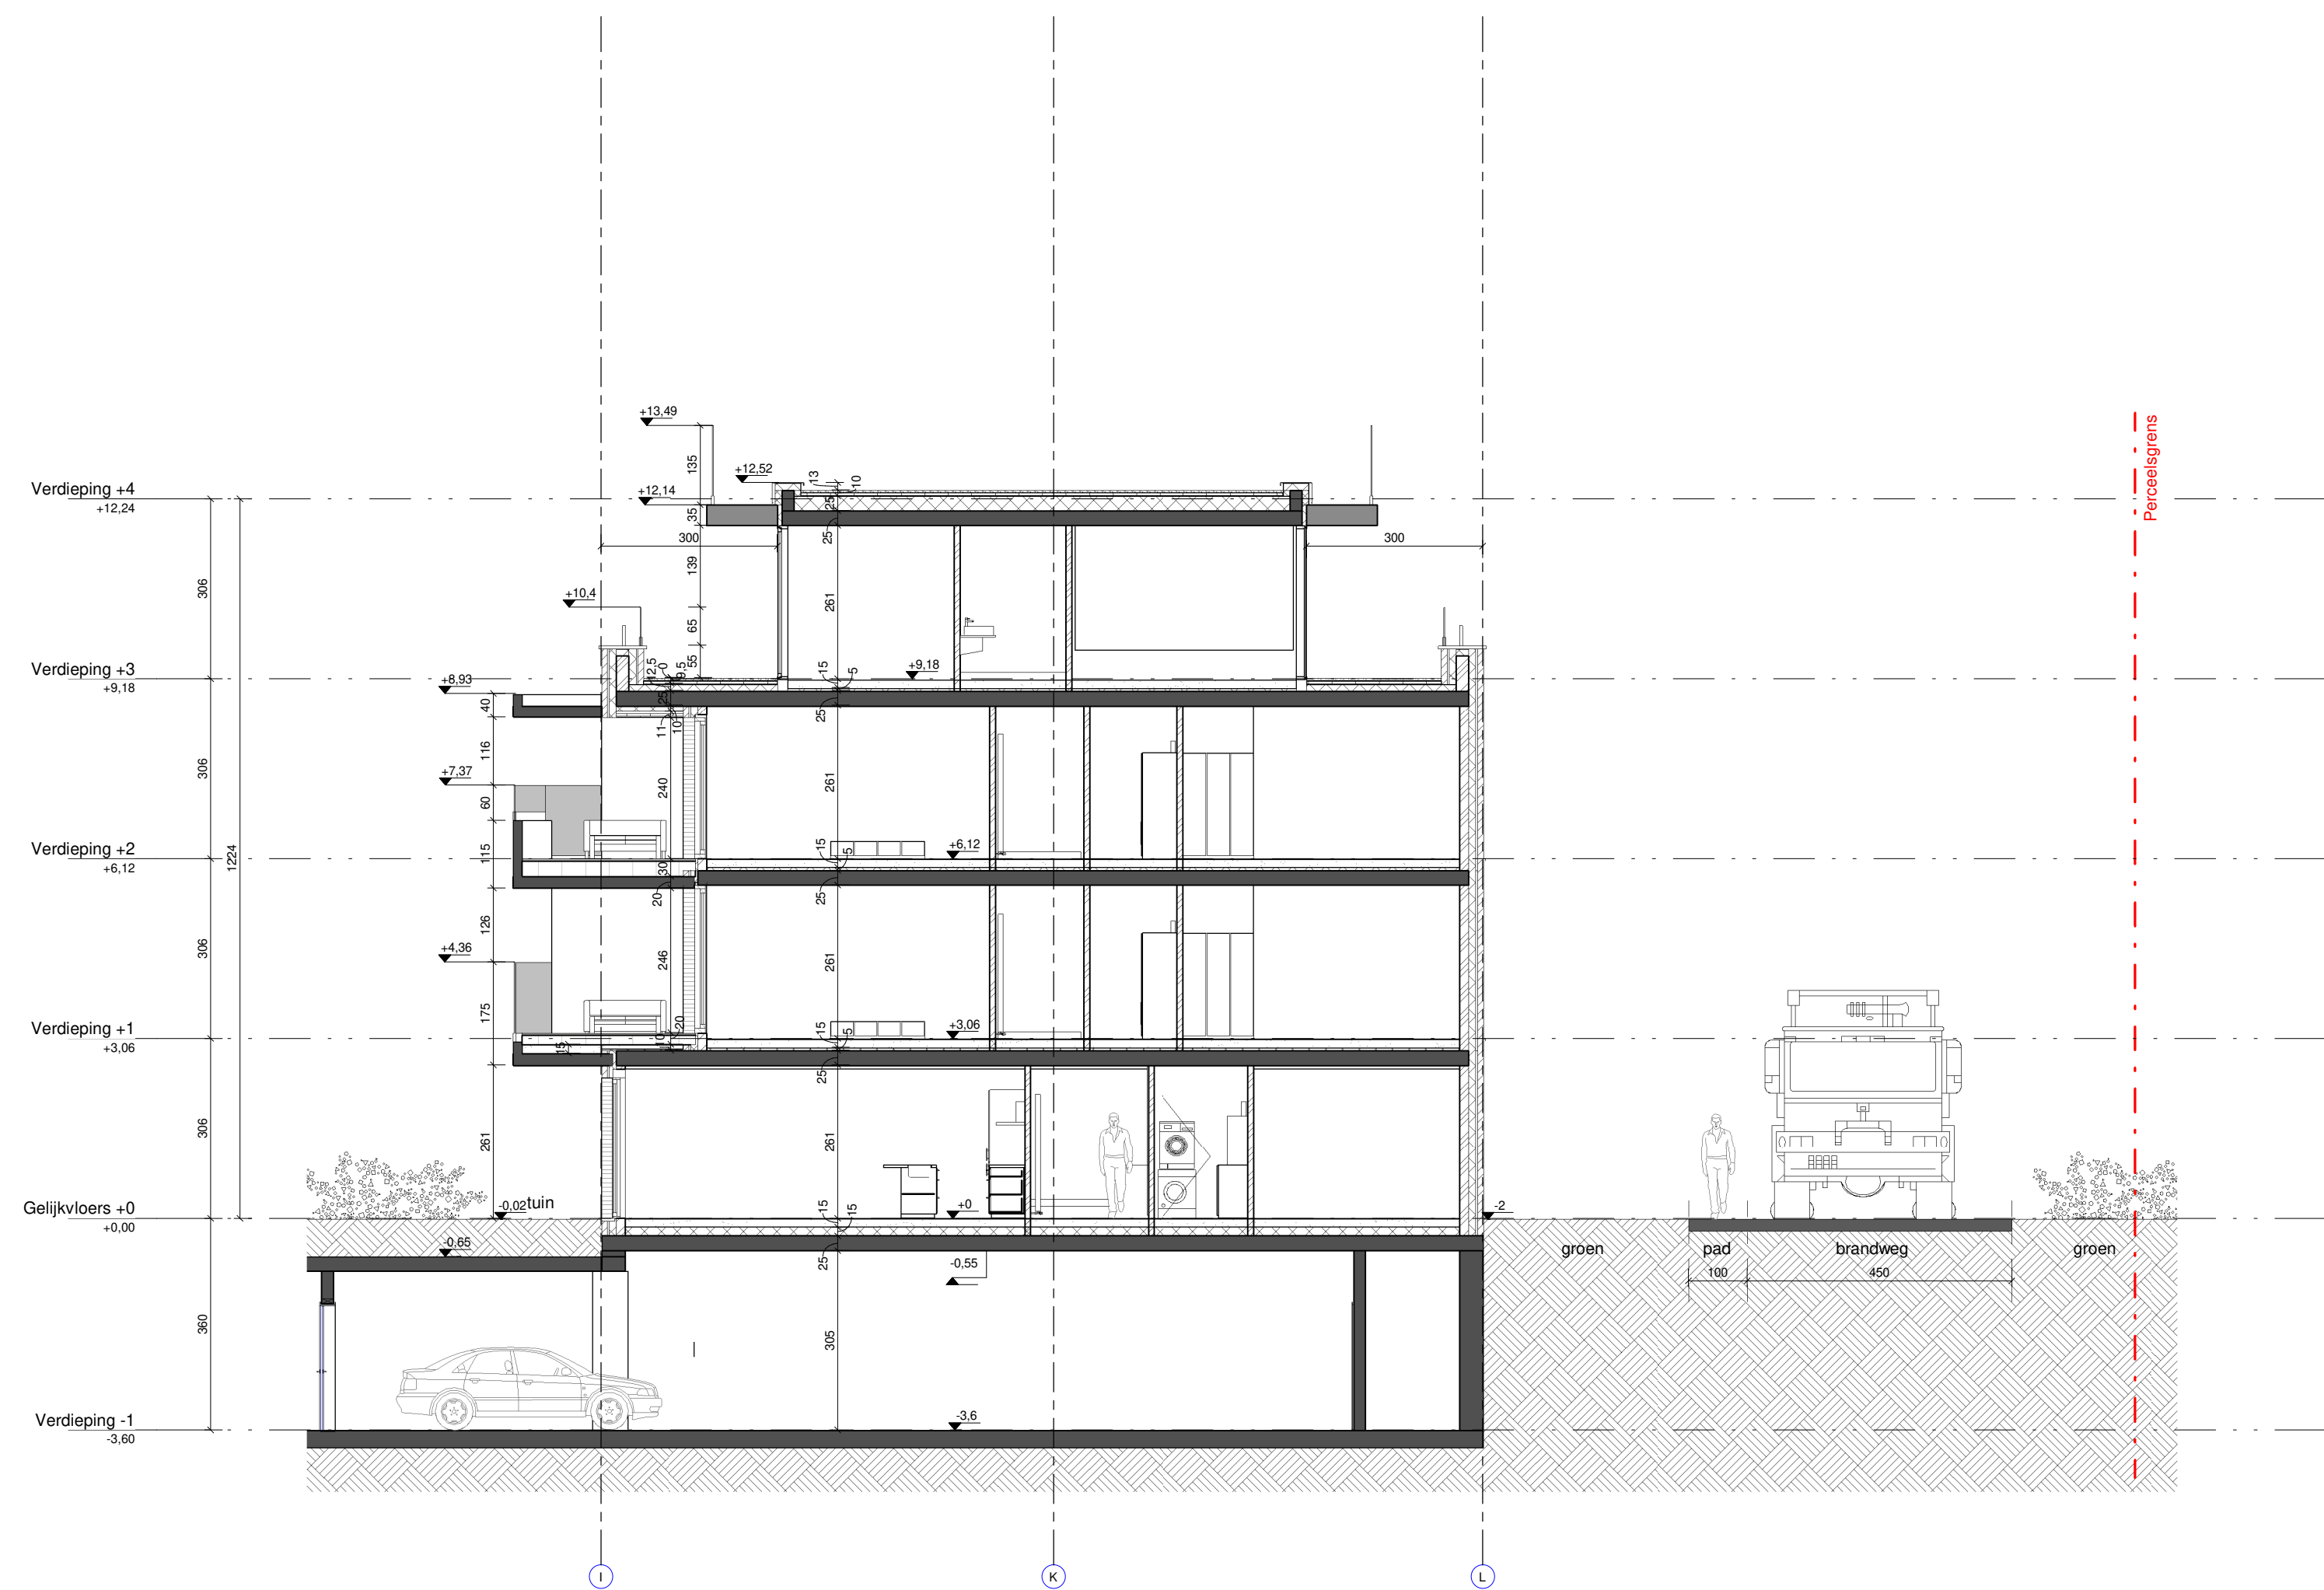

PROJECT		
Bouwen van appartementen en woningen		
COUR GUIDO GEZELLESTRAAT		
Guido Gezellestraat - 2400 Mol		
BOUWHEER		
VASTGOED SERVICE		
.		
.		
ARCHITECT		
JASPERS-EYERS ARCHITECTS		
Ternauxvest 362 Hoogstraat 139 Thonissenlaan 75		
3000 Leuven 1000 Brussel 3500 Hasselt		
T: +32 16 62 91 71 T: +32 2 514 04 96 T: +32 11 22 21 63		
STABILITEIT		SPECIALE TECHNIEKEN
VEILIGHEIDSCOÖRDINATOR		AKOESTIEK
EPB-VERSLAGGEVER		CONTROLEBUREAU
TOEGANKELIJKHEIDSBUREAU		ALGEMENE AANNEMING
OMGEVINGSVERGUNNING AANVRAAG		
Gebouw B - Snede BB' DRAFT		
plannummer: BA_B_S_N_RU3020		
getekend: GC/TVH		
nagetekend: BV		
akkoord: JE		
datum: 26/06/2020		
schaal: 1 : 100		

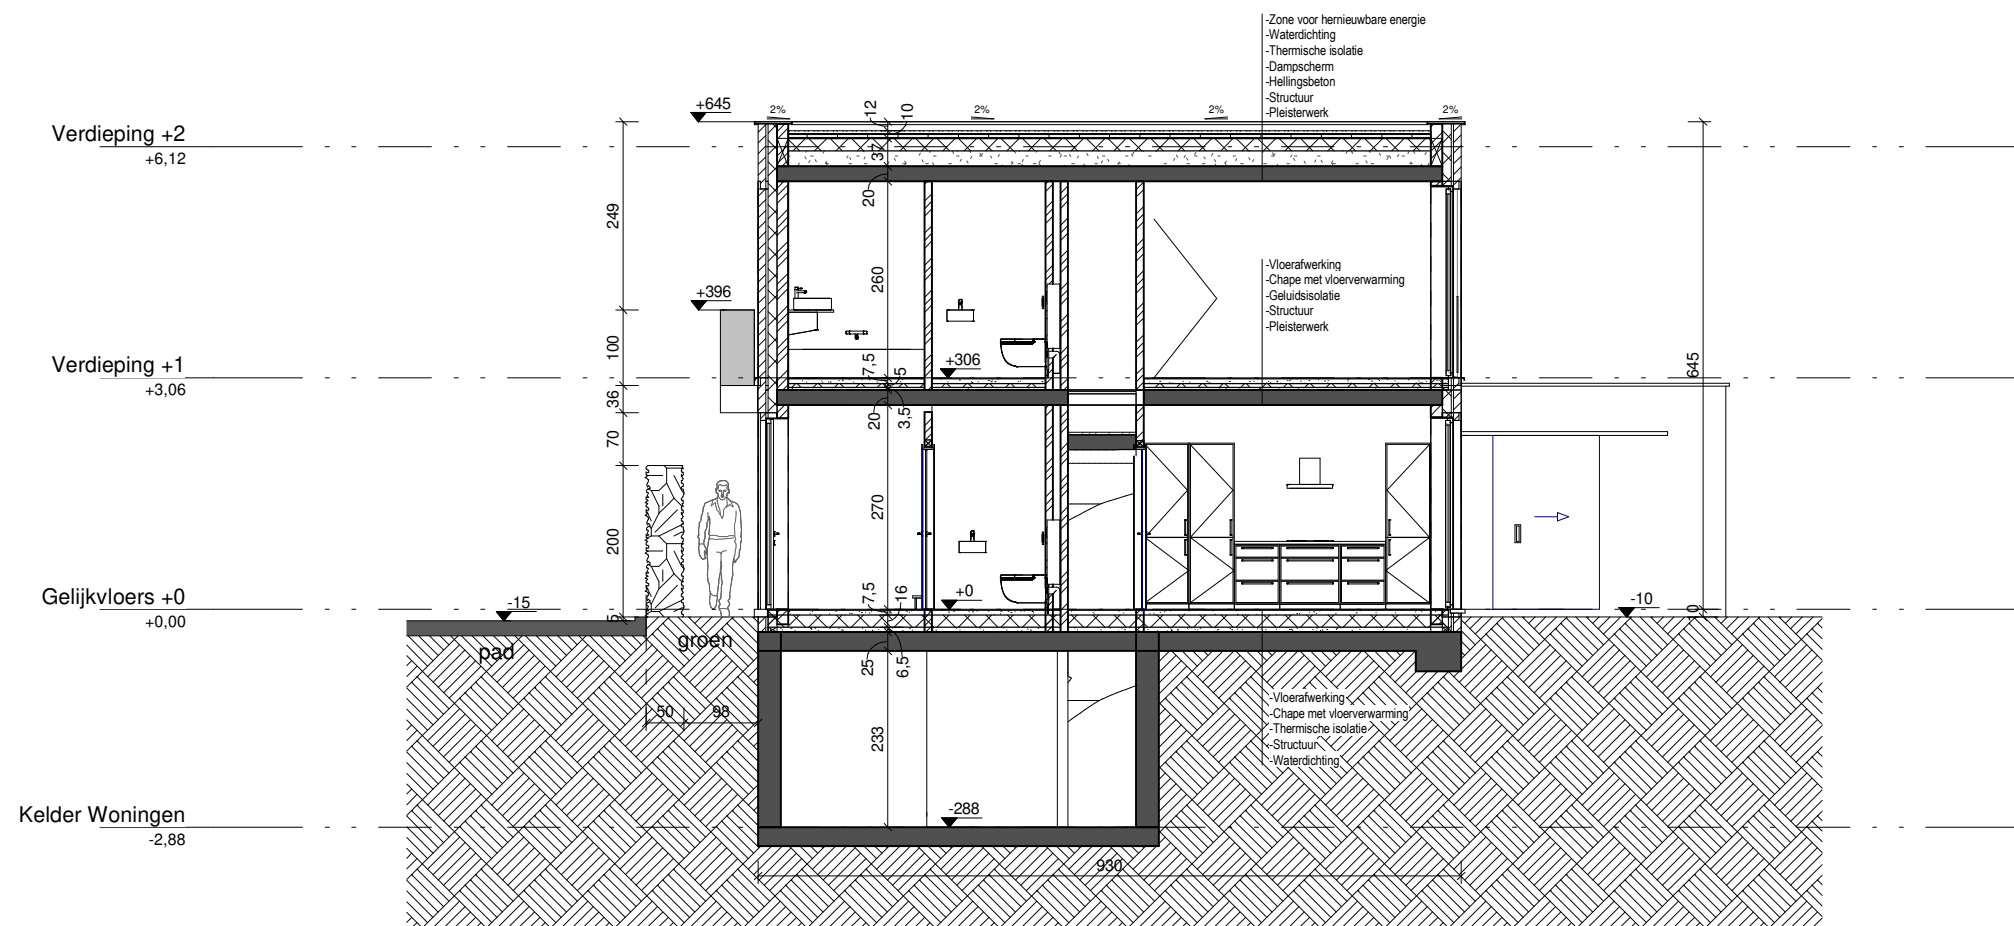

JASPERS-EYERS ARCHITECTS

Tervuursevest 362 3000 Leuven T: +32 16 62 91 71
Hoogstraat 139 1000 Brussel T: +32 2 514 04 96
Thonissenlaan 75 3500 Hasselt T: +32 11 22 21 63

OMGEVINGSVERGUNNING AANVRAAG

VASTGOED SERVICE

T: - / E: -

COUR GUIDO GEZELLESTRAAT

Bouwen van appartementen en woningen

Guido Gezellestraat - 2400 Mol

Gebouw C - Snede Woning 1&2

Plannr:

BA_C_S_N_RU3010


Datum index:
03/07/2020

Getekend:
TVH

Nagezien:
BV

Schaal:
1 : 100

Akkoord:
JE

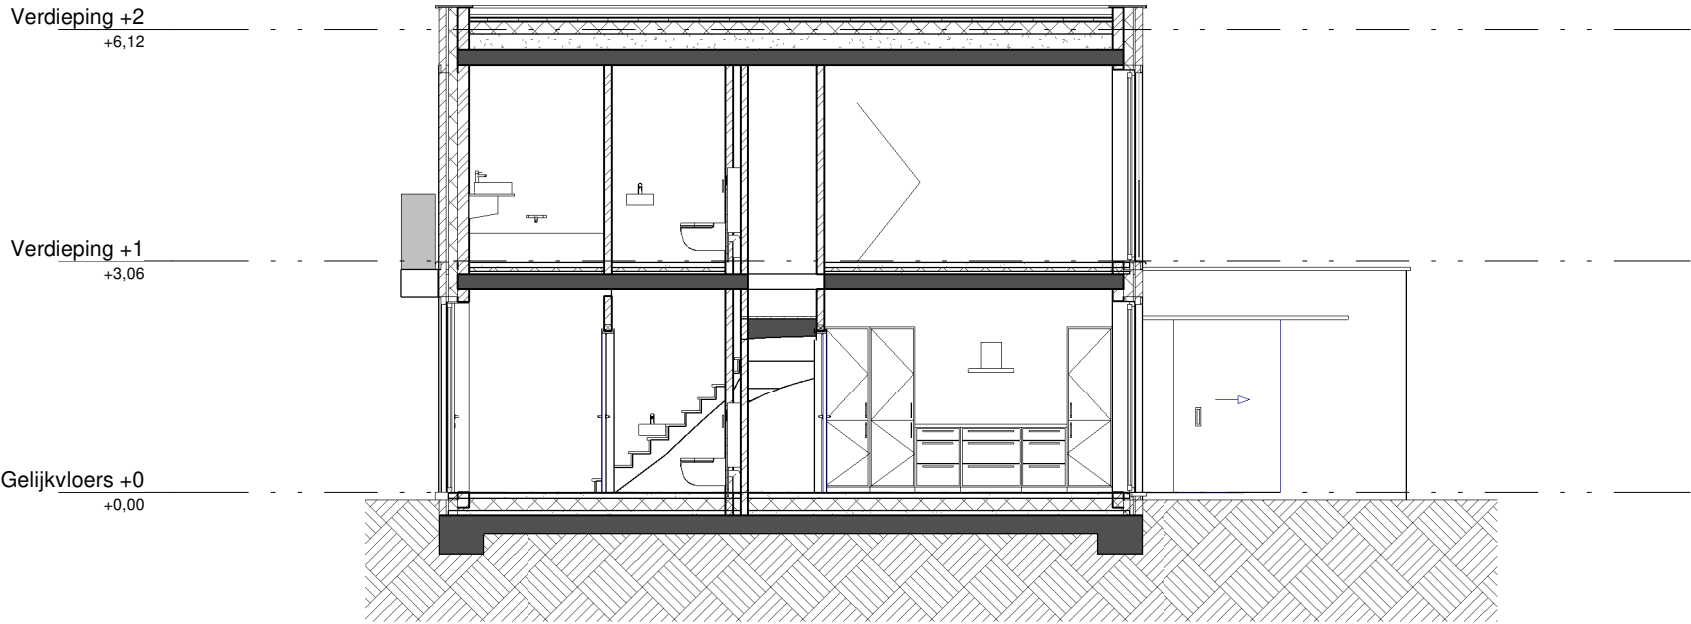

DRAFT

JASPERS-EYERS ARCHITECTS

Tervuursevest 362 3000 Leuven T: +32 16 62 91 71
Hoogstraat 139 1000 Brussel T: +32 2 514 04 96
Thonissenlaan 75 3500 Hasselt T: +32 11 22 21 63

OMGEVINGSVERGUNNING AANVRAAG

VASTGOED SERVICE

T: - / E: -

COUR GUIDO GEZELLESTRAAT

Bouwen van appartementen en woningen

Guido Gezellestraat - 2400 Mol

Gebouw D - Snede Woning 3&4

Plannr:

BA_D_S_N_RU3010


Datum index:
22/11/2018

Getekend:
TVH

Nagezien:
BV

Schaal:
1 : 100

Akkoord:
JE

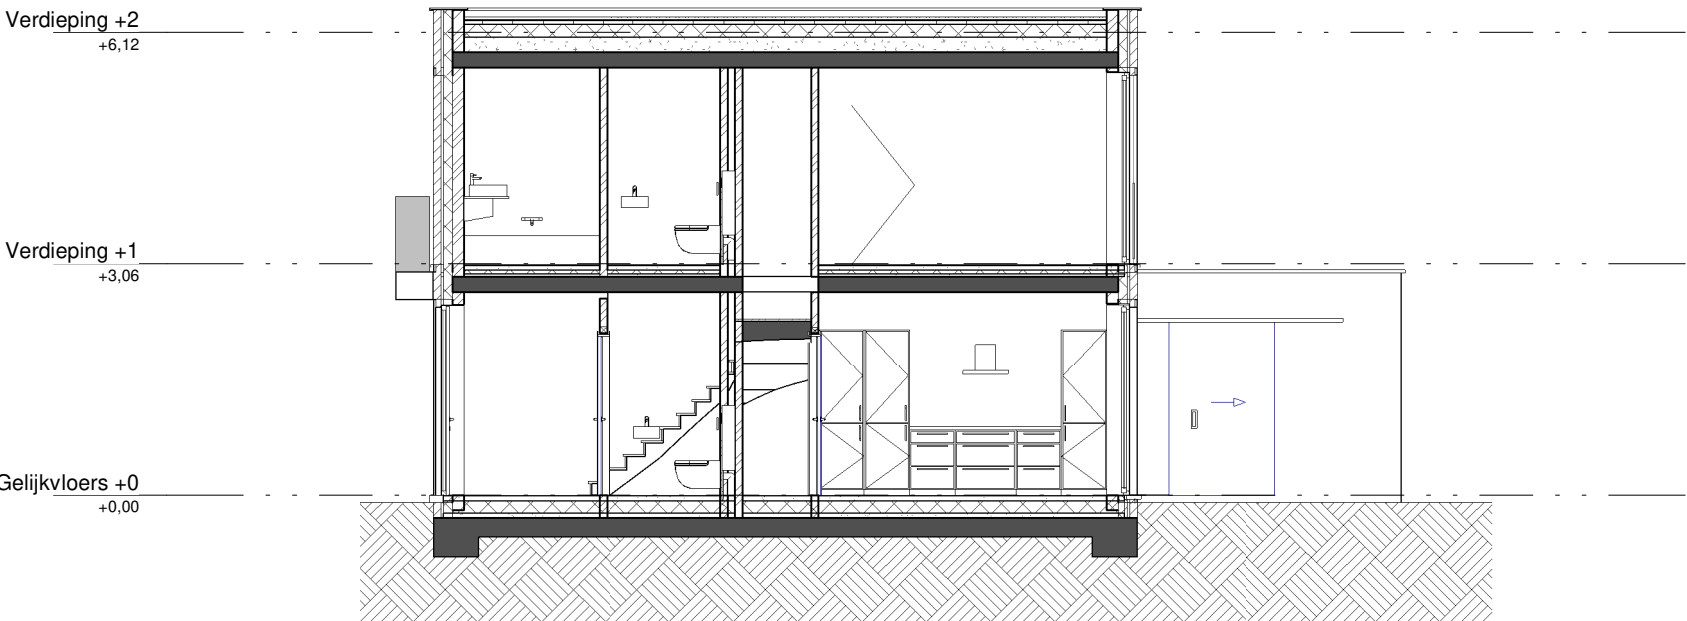

DRAFT

JASPERS-EYERS ARCHITECTS

Tervuursevest 362 3000 Leuven T: +32 16 62 91 71
Hoogstraat 139 1000 Brussel T: +32 2 514 04 96
Thonissenlaan 75 3500 Hasselt T: +32 11 22 21 63

OMGEVINGSVERGUNNING AANVRAAG

VASTGOED SERVICE

T: - / E: -

COUR GUIDO GEZELLESTRAAT

Bouwen van appartementen en woningen

Guido Gezellestraat - 2400 Mol

Gebouw E - Snede Woning 5&6

Plannr:

BA_E_S_N_RU3010


Datum index:
22/11/2018

Getekend:
TVH

Nagezien:
BV

Schaal:
1 : 100

Akkoord:
JE

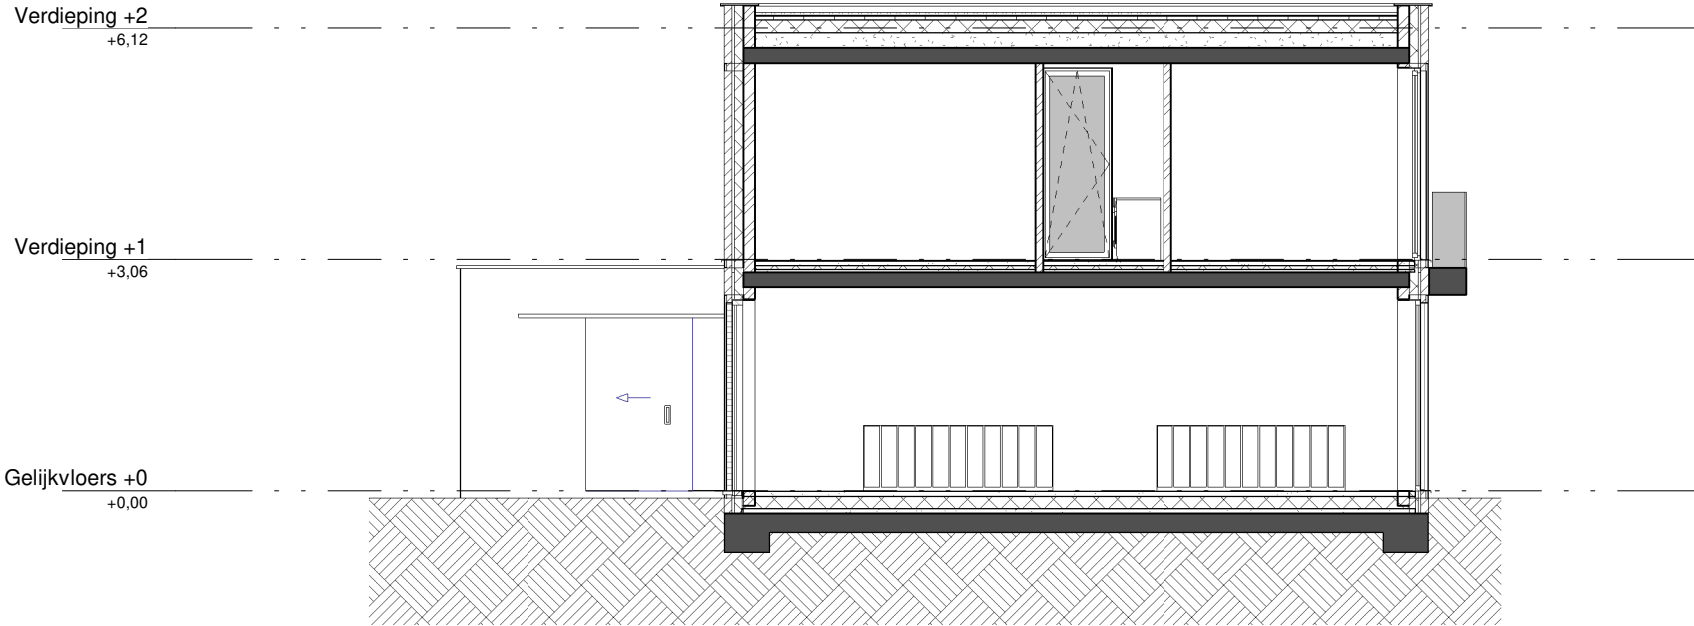

DRAFT

JASPERS-EYERS ARCHITECTS

Tervuursevest 362 3000 Leuven T: +32 16 62 91 71
Hoogstraat 139 1000 Brussel T: +32 2 514 04 96
Thonissenlaan 75 3500 Hasselt T: +32 11 22 21 63

OMGEVINGSVERGUNNING AANVRAAG

VASTGOED SERVICE

T: - / E: -

COUR GUIDO GEZELLESTRAAT

Bouwen van appartementen en woningen

Guido Gezellestraat - 2400 Mol

Gebouw F - Snede Woning 7&8

Plannr:

BA_F_S_N_RU3010

Datum index:
22/11/2018

Getekend:
TVH

Nagezien:
BV

Schaal:
1 : 100

Akkoord:
JE