
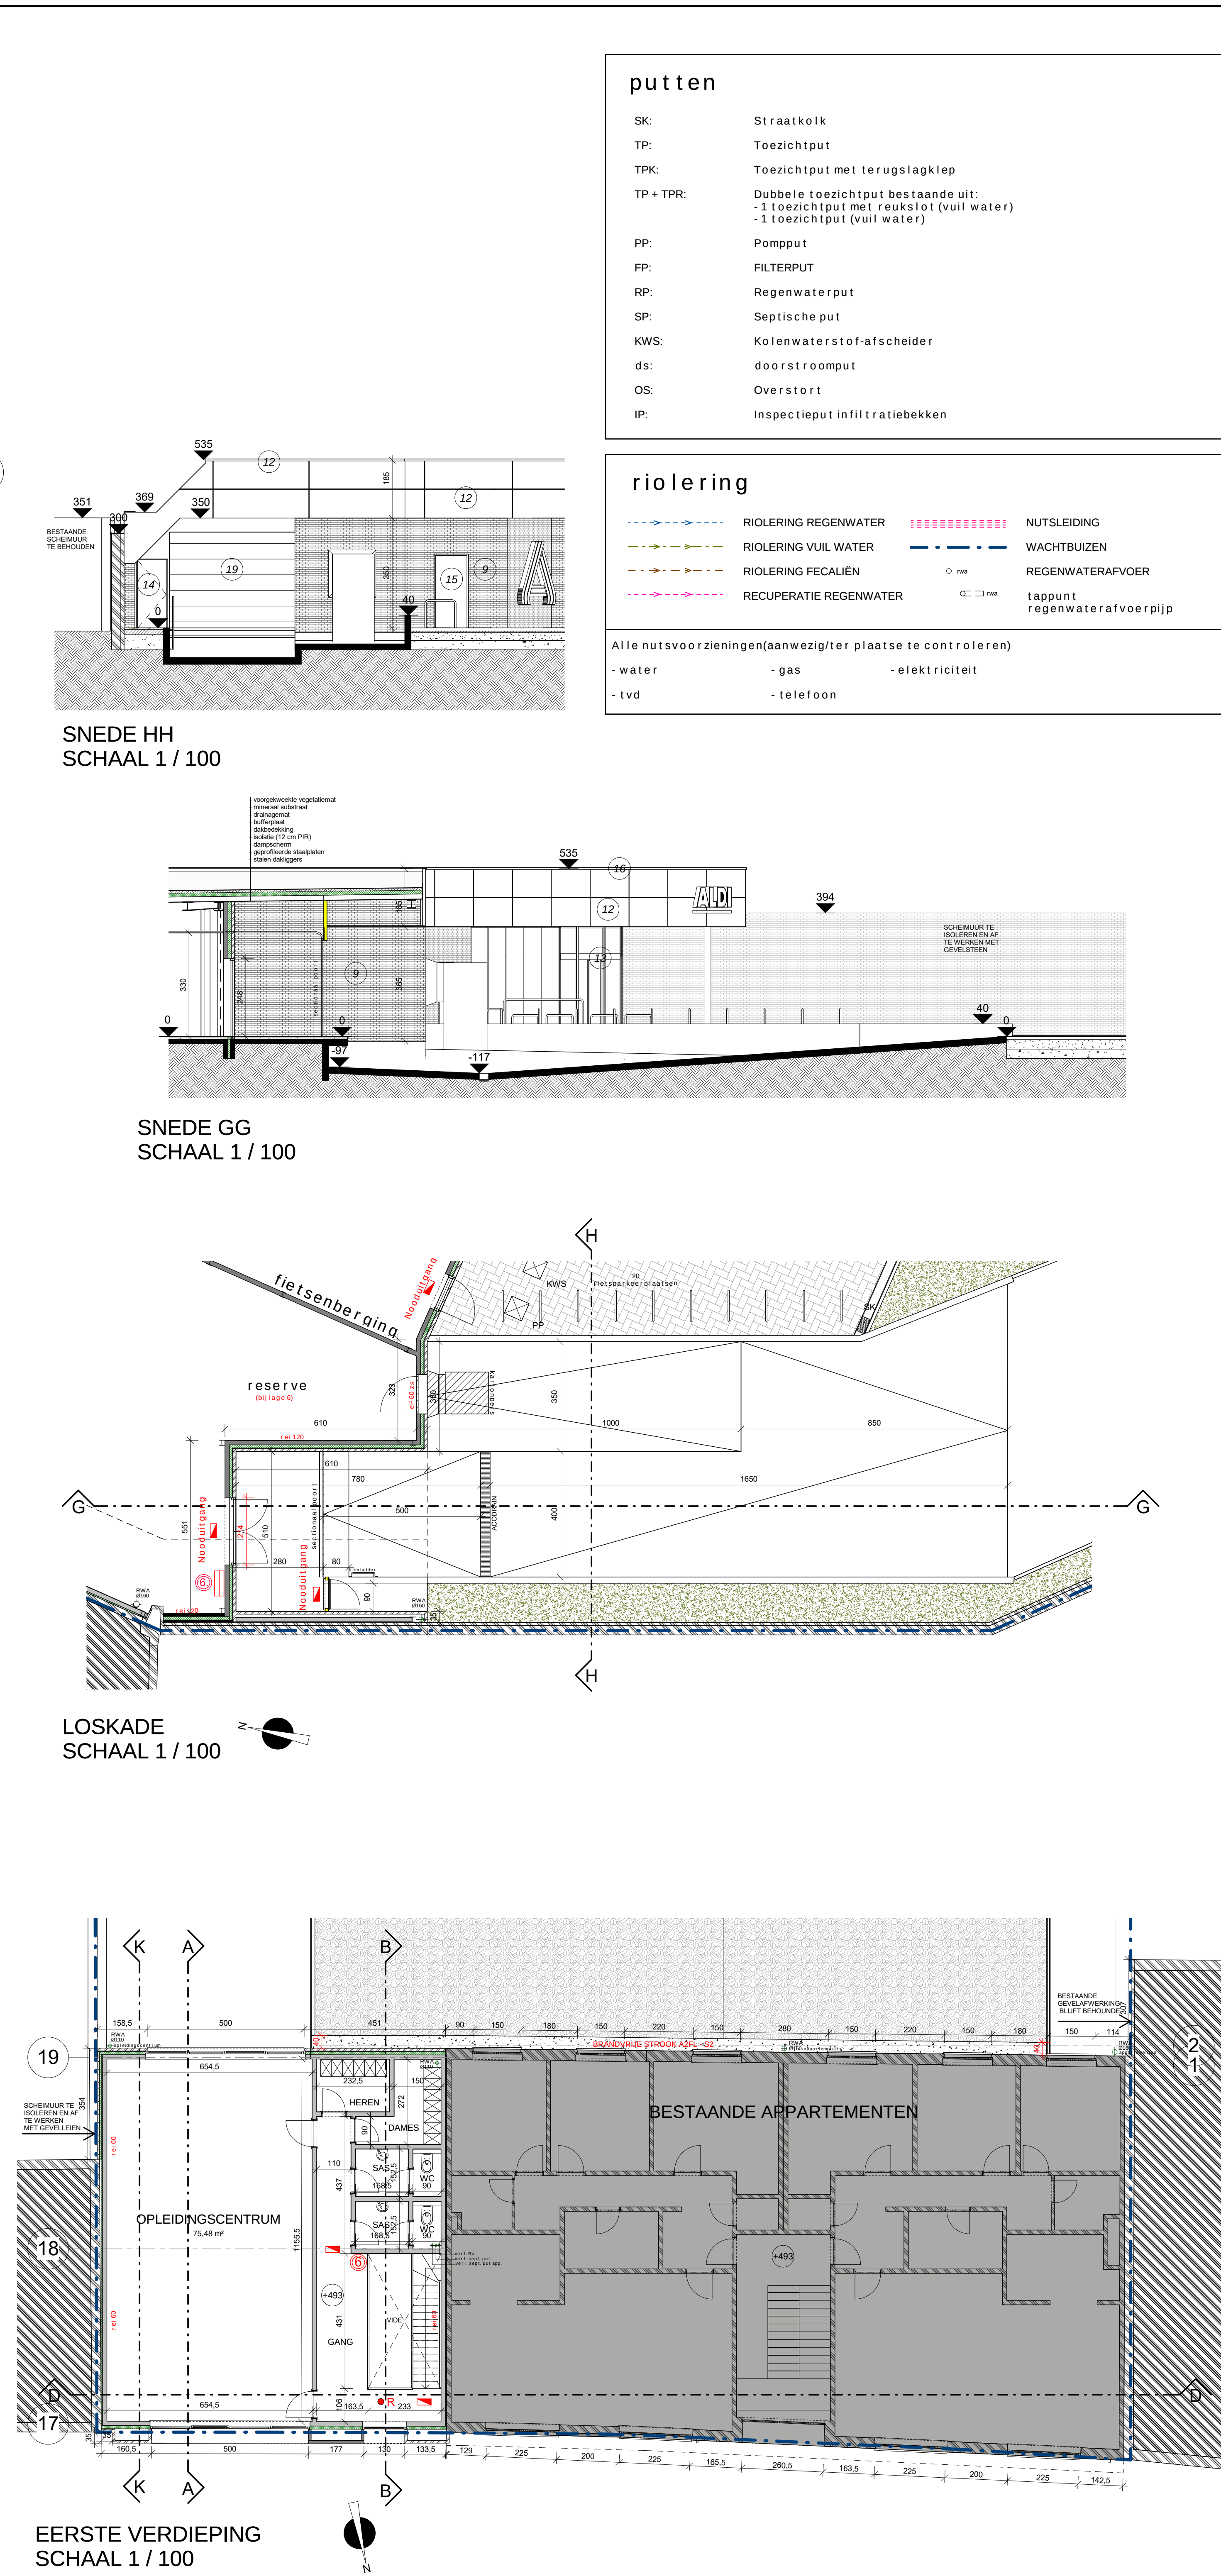


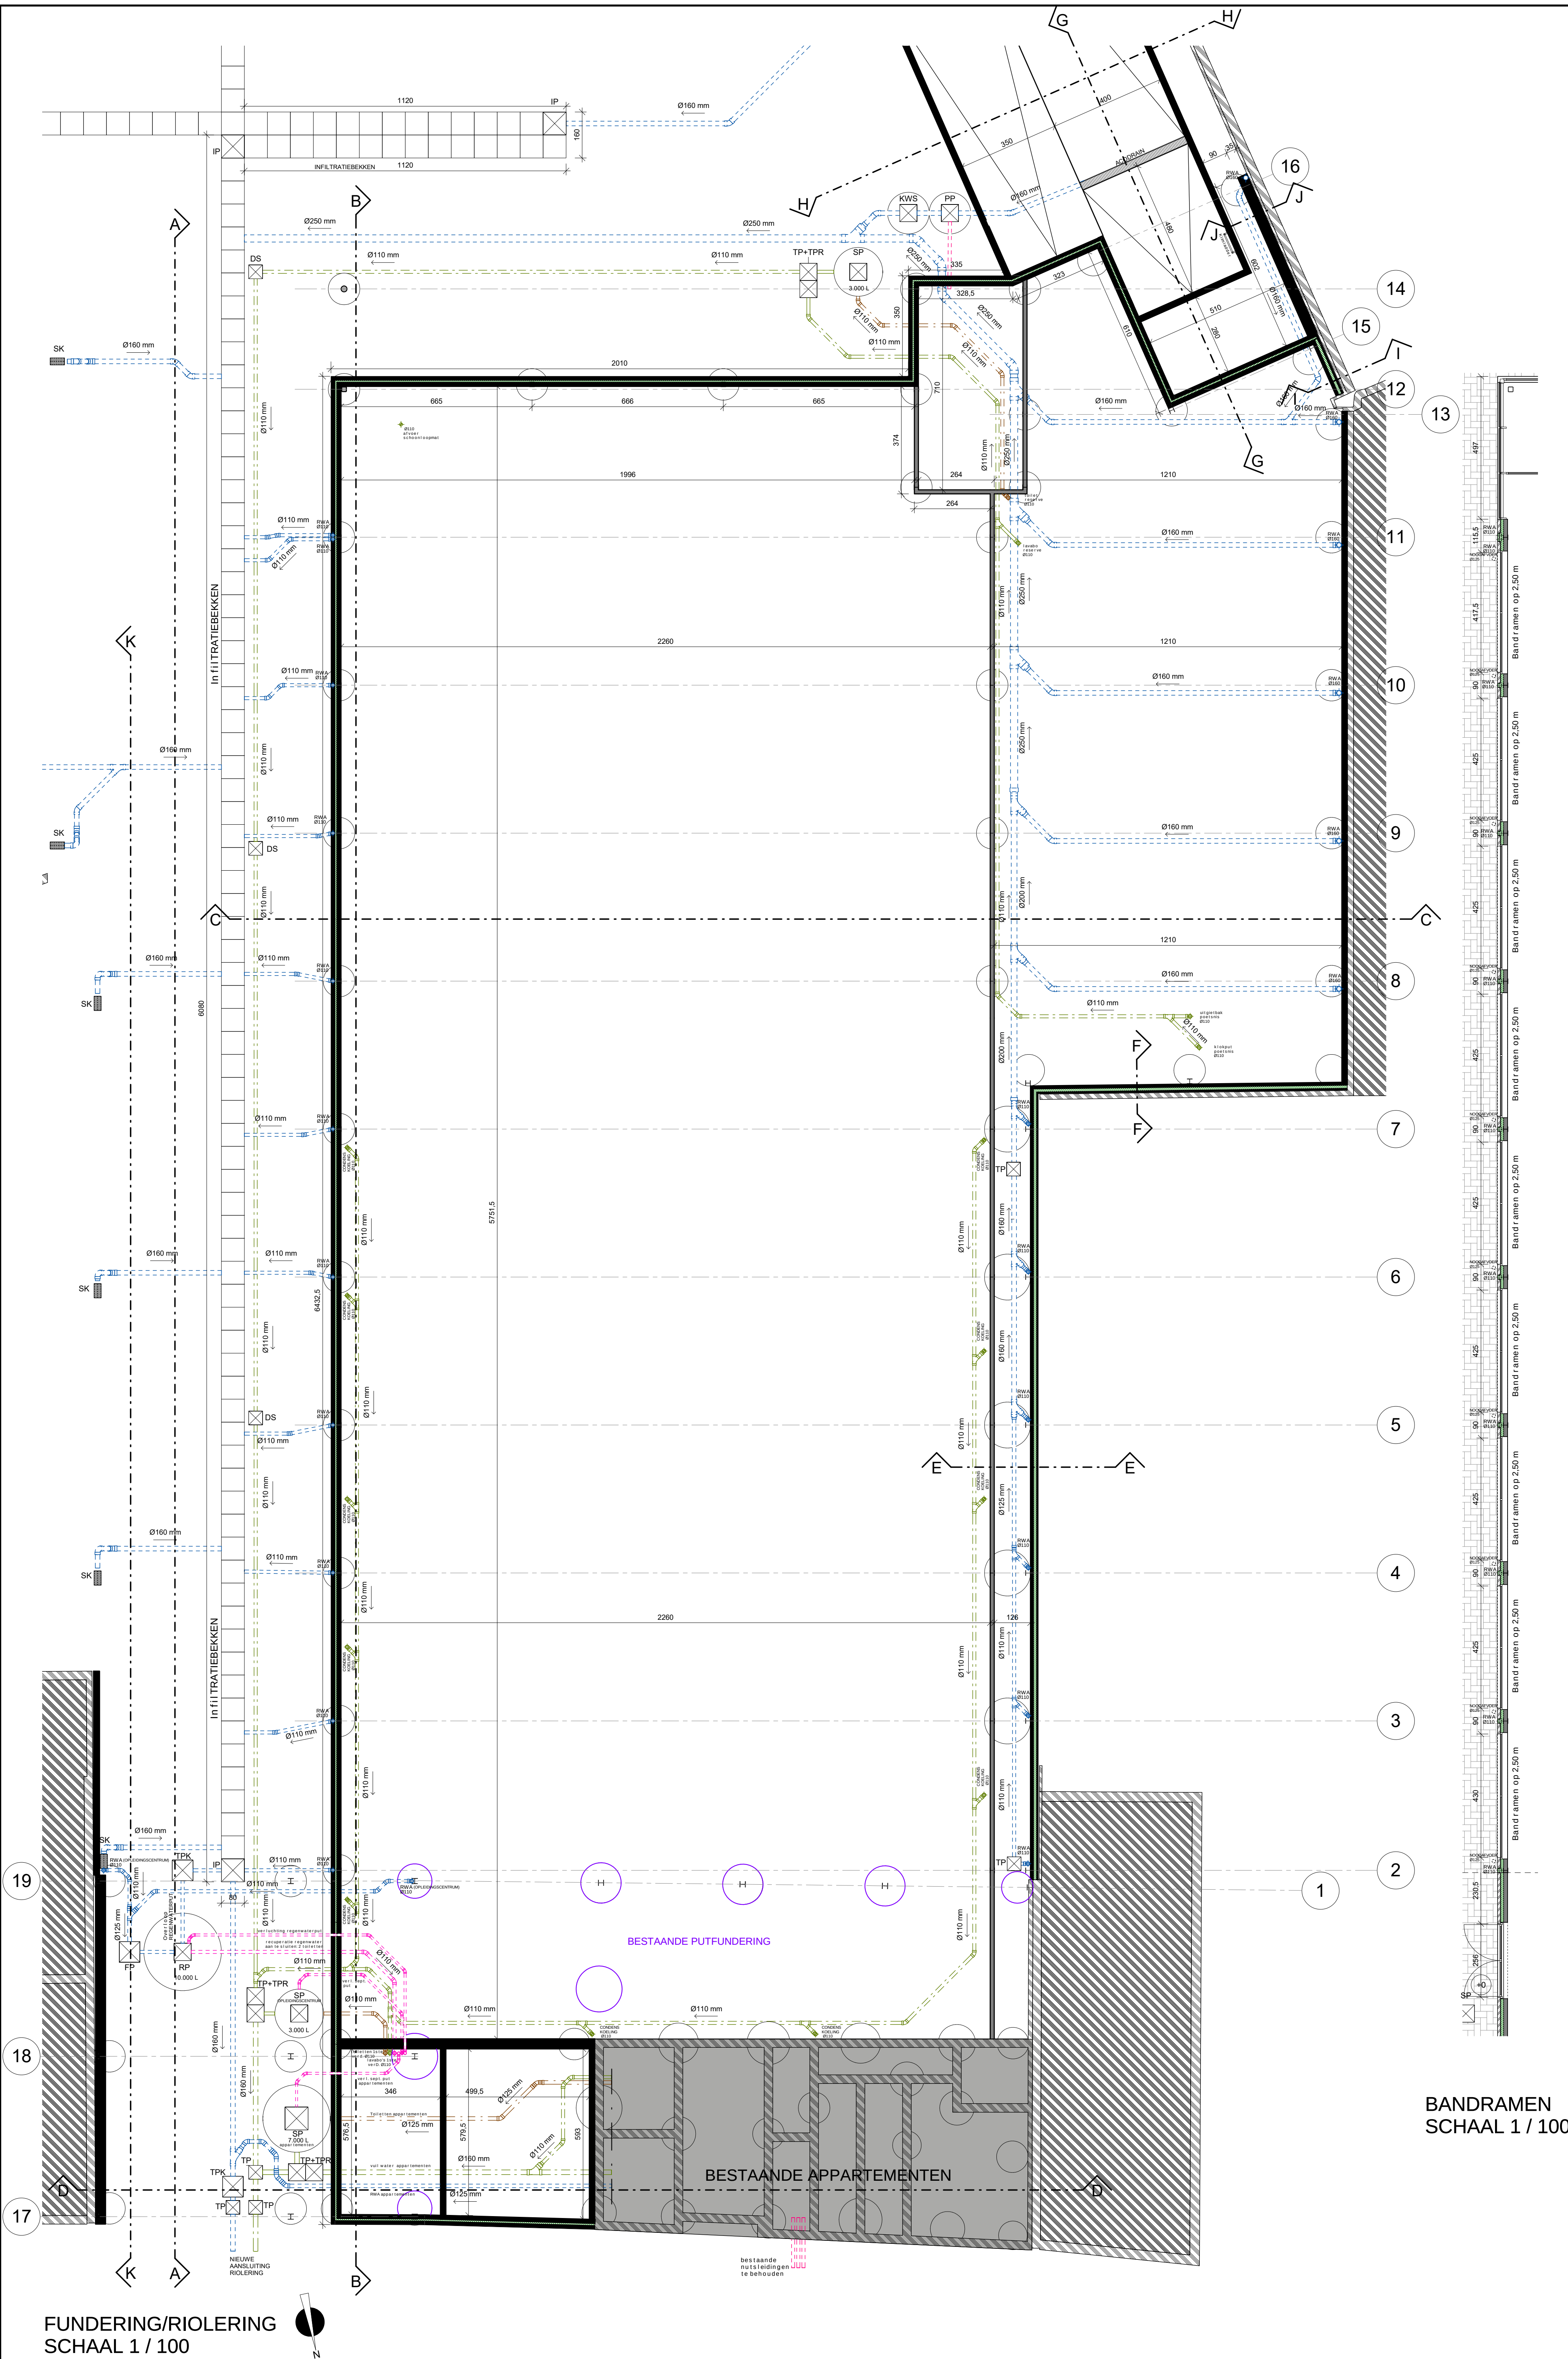

putten			
SK:	Straatkoek		
TP:	Toezichtput		
TP+TPR:	Dubbele toezichtput bestaande uit: - 1 toezichtput met reukstor (vuil water) - 1 toezichtput (vuil water)		
PP:	Pompput		
FP:	FILTERPUT		
RP:	Regenwaterput		
SP:	Septische put		
KWS:	Kolenwaterstof-afscheider		
DS:	doorstroomp		
OS:	Overstort		
IP:	Inspectieput infiltratiebekken		

riolering			
RIOLERING REGENWATER	RIOLERING VUIL WATER	RIOLERING FECALIEN	RECUPERATIE REGENWATER
NUTSLEIDING	WACHTBUIZEN	REGENWATERAFVOER	tapput
Alle nutsvoorzieningen (aanweziger plaatse te controleren)			
- water	- gas	- elektriciteit	
- tvd	- telefoon		

GEVELMATERIALEN			
Bestaande toestand			
1 gevelmetselwerk	blauwe hardsteen	lichte gevelsteen	
2 gevelbekleding	blauwe hardsteen		
3 dorpel	aluminium	antraciet	
4 buitenschrijnwerk	aluminium	grijs	
5 regenwaterafvoer	zink	grijs	
6 kroonlijst	TRESPA	grijs	
7 buitenschrijnwerk	aluminium	donkergrijs	
Nieuwe toestand			
8 gevelmetselwerk	aluminium	brun	
9 gevelmetselwerk	aluminium	abc vulkano	
10 gevelbekleding	aluminium	ral 7006 antraciet	
11 dorpel	aluminium	meteen A25.1 - middelgrijs	
12 gevelbekleding	aluminium	ral 7006 antraciet	
13 buitenschrijnwerk	aluminium	ral 7006 antraciet	
14 buitendeuren	aluminium	ral 7006 antraciet	
15 buitendeuren	aluminium	ral 7006 antraciet	
16 dakrandreliet	aluminium	grijs	
17 dakbedekking	aluminium	al 7006 antraciet	
18 bekleding rwa	aluminium	ral 7006 antraciet	
19 poorten	aluminium	ral 7006 antraciet	

OPMERKINGEN MBT TOEGANKELIJKHEID

- Er is rekening gehouden met de bereikbaarheid en de toegankelijkheid van het terrein en de winkel voor personen met verminderde beweeglijkheid.
- Alle parkeerplaatsen voor personen met een verminderde beweeglijkheid bevinden zich op minder dan 25 m van de toegang tot het gebouw.
- De routes tot het gebouw zijn drempelvrij, de drempels zijn max. 2 cm hoog.
- Alle schuifdeuren van het gebouw hebben een vrije breedte van 127,5 cm, en het inkomas heeft een doorgangsbreedte van 200 cm.
- In de niet publieke ruimtes is geen rekening gehouden met de toegankelijkheid voor personen met verminderde beweeglijkheid, omdat er geen personen met verminderde beweeglijkheid tewerk gesteld worden.

OPMERKINGEN MBT BRANDVEILIGHEID

- de stalen draagstructuur van de gelijkvloerse verdieping van de winkel (bijlage 2) en de reserve (bijlage 6) heeft een brandweerstand van REI 120 door middel van het aanbrengen van brandwerende schildering.
- de stalen draagstructuur van de gelijkvloerse verdieping van het opleidingscentrum heeft een brandweerstand van REI 60 door middel van het aanbrengen van brandwerende schildering.
- De wanden van de reserve (bijlage 6) zullen uitgevoerd worden met materialen met een brandweerstand REI 120.
- De wanden op de perceelsgrenzen en de wanden naast de appartementen op het eigen perceel zullen uitgevoerd worden met materialen met een brandweerstand REI 60.
- de reserve (bijlage 6) en de winkel (bijlage 2) worden gescheiden door een brandwand met een brandweerstand van REI 120. Het dak aan weerszijden van deze wand is langs de binnenzijde bekleed met materiaal met een brandweerstand REI 120.
- het hellende dak van de reserve (bijlage 6) is langs de binnenzijde bekleed met materiaal met een brandweerstand van REI 120.
- de reserve zal uitgerust worden met een automatisch branddetectiesysteem.
- de reserve (bijlage 6) is voorzien van rookweringen. 2e regel.

BRANDVEILIGHEID

- MIJNHASPEL CONFORM NBN EN 671-1 MET EEN MAXIMALE SLANGLENGTE VAN 30 M, AANGESLOTEN VIA EEN AANGESPASTE LEIDING ONDER DRUK, EVENWEGS CONFORM NBN EN 671-1, TABEL 4 CO2 Blusapparaat: 5kg co2
- BRANDELUAPPARAAT DROOGPOEDER TYPE ABC, CAPACITEIT 6KG/6kg
- ROOKDETECTOR (decreet 106/2002 - BS13107/2002)
- NOODVERLICHTING MET PICTOGRAM
- STABILITEIT (R), VLAMDICHTHEID (E) EN THERMISCHE ISOLATIECAPACITEIT (I) van 1 uur
- STABILITEIT (R), VLAMDICHTHEID (E) EN THERMISCHE ISOLATIECAPACITEIT (I) van 2 uur
- BRANDWEERSTAND VAN 1/2 UUR (ZELFSLUITENDE DEUR)
- BRANDWEERSTAND VAN 1 UUR (ZELFSLUITENDE DEUR)

MATERIALEN			
BESTAANDE EN TE BEHOUDEN	AF TE BREKEN	CELLENBETON	SNELBOUWMESELWERK
GEVELSTEEN	STORTBETON	ISOLATIE	CELLENBETON
GEWAPEND BETON	betonpanelen	Geïsoleerde SILEX-PANELEN	Lichte scheidingswanden

MMS & PARTNERS
ARCHITECTEN & INGENIEURS CVBA

ZAMENHOF LAAN 3 BUS 718 - 2900 SCHOTEN
TEL 03/885 08 00 - FAX 03/885 08 91 - MMS@MMS-PARTNERS.EU

PROVINCIE	ANTWERPEN
STAD/DISTRICT	ANTWERPEN - DEURNE
ONTWERP	AFBRAAK BESTAANDE WINKEL NIEUWBOW WINKEL MET OPLEIDINGSCENTRUM
LIGGING	TEN ECKHOVELEI 23 - 29 2100 ANTWERPEN - DEURNE
KAD. SECTIE	AFD. 3 SIE A NR. 599A29, B29, G27, N16
BOUWHEER	ALDI NV AMBACHTSWEG 8 2310 RIJKEVORSEL
VOOR AKKOORD : DE BOUWHEER, voor Aldi NV: Membert Immobilisation & Expansion DN - Thomas Timmermans	VOOR AKKOORD : DE ARCHITECT, VOOR MMS & PARTNERS CVBA : ZAMENHOFER JR ARCHITECT L. MICHOEL
2/3	BOUWAANVRAAG
	PLANNEN - SNEDEN
SCHAAL	1/100
WIJZIGINGEN	
DATUM: 14/12/2016	TEK: 2012/102/B2
	DOSSIER: 2012 A 102