
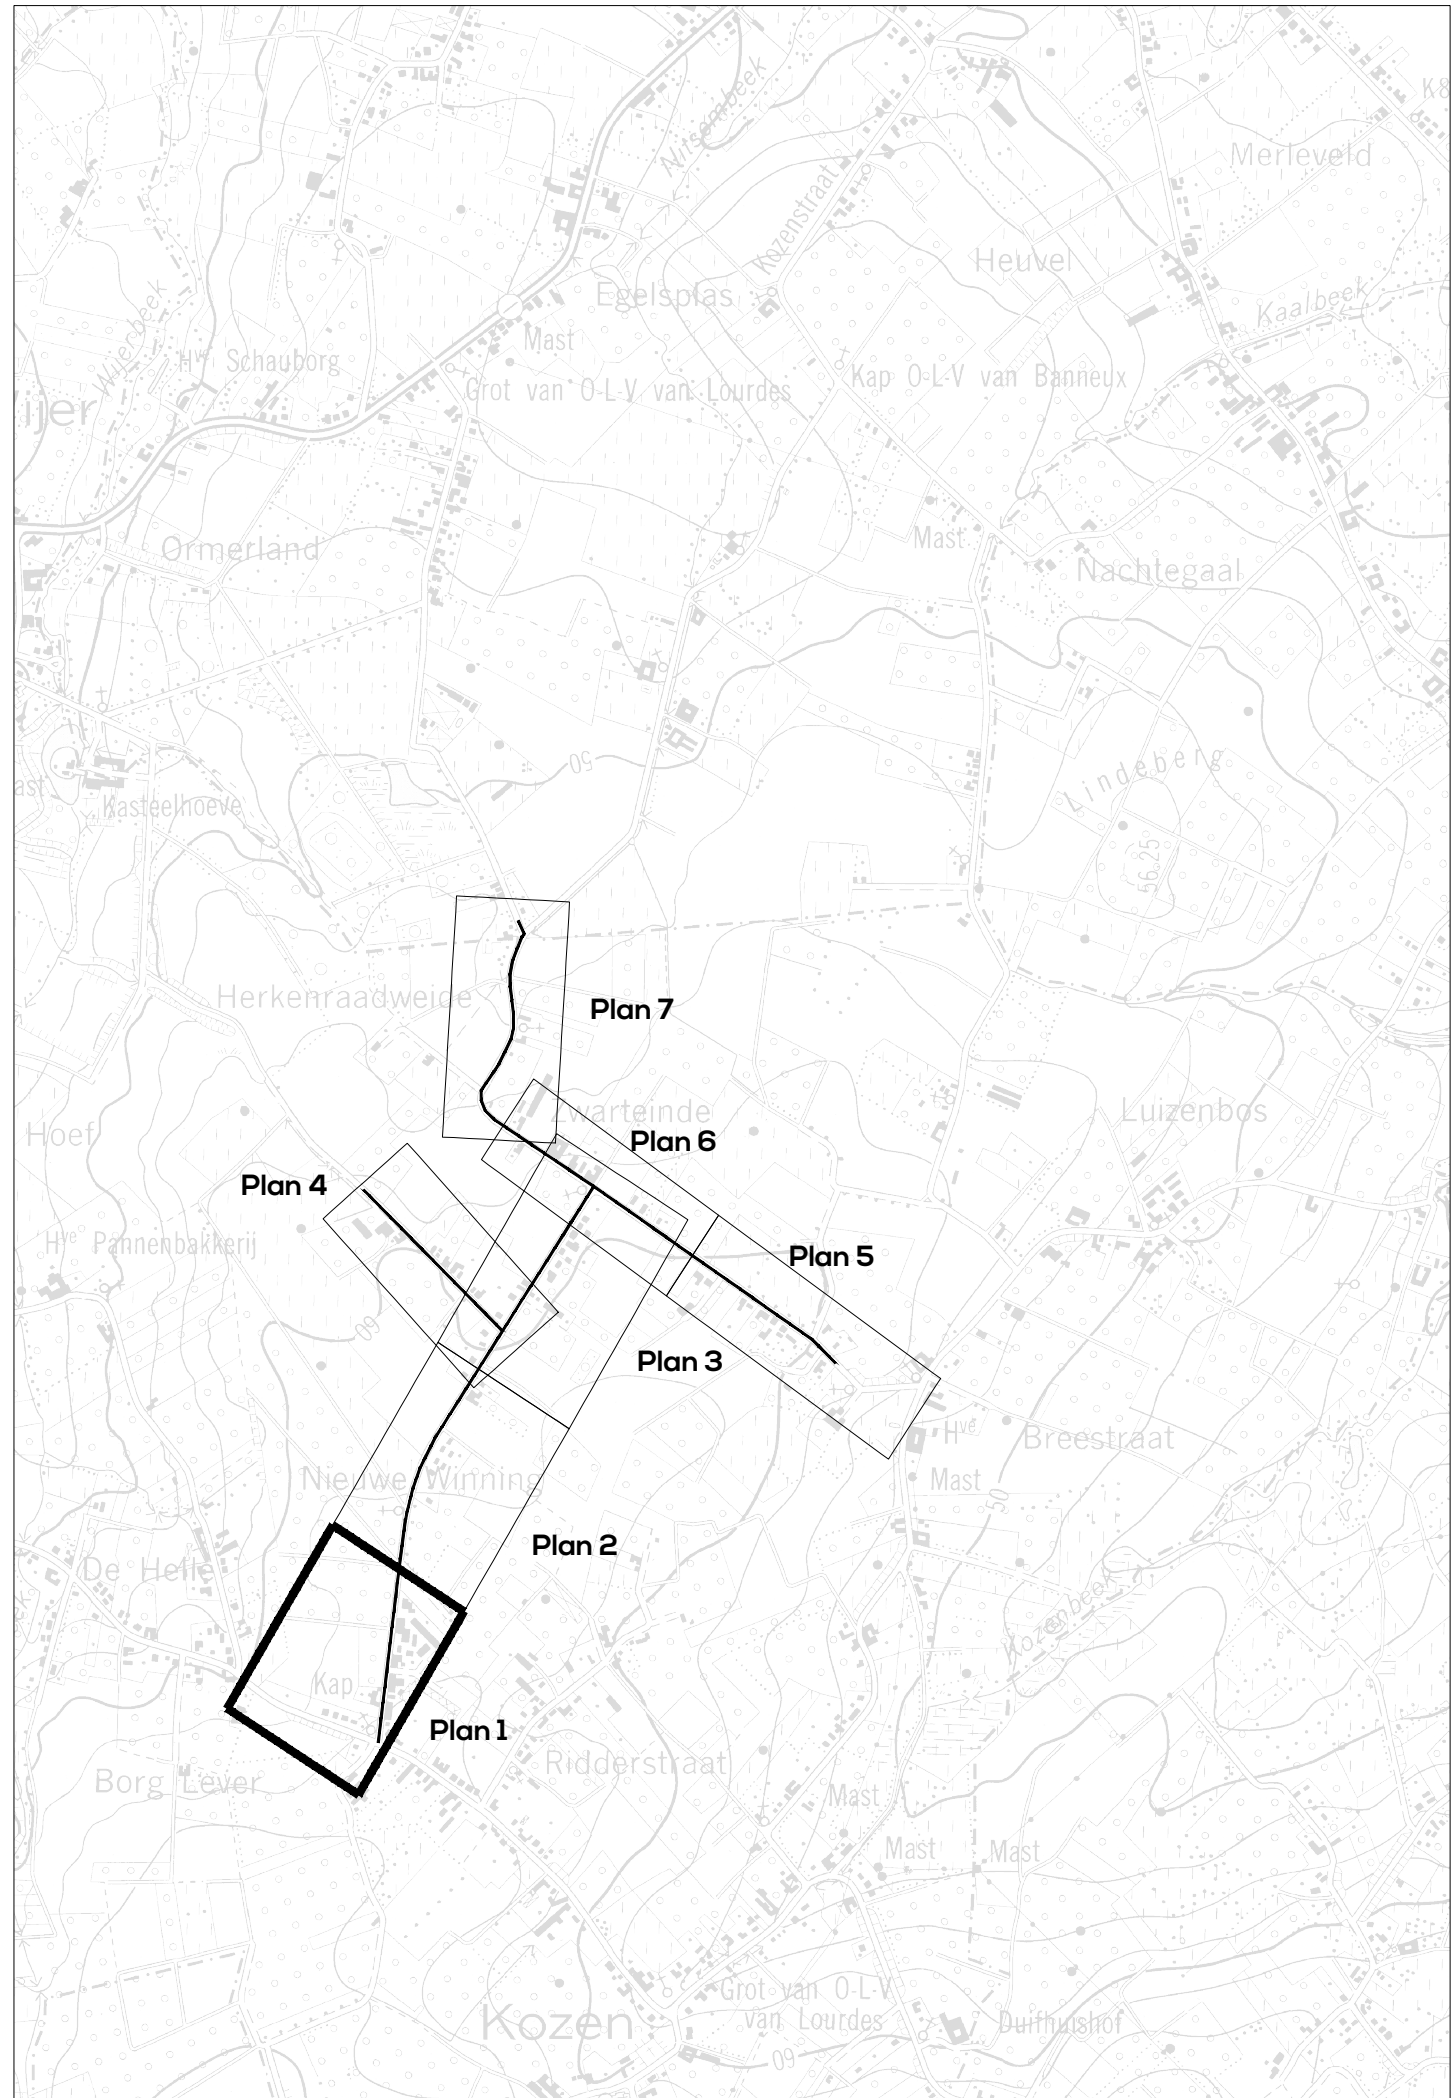


WEYERSTRAAT

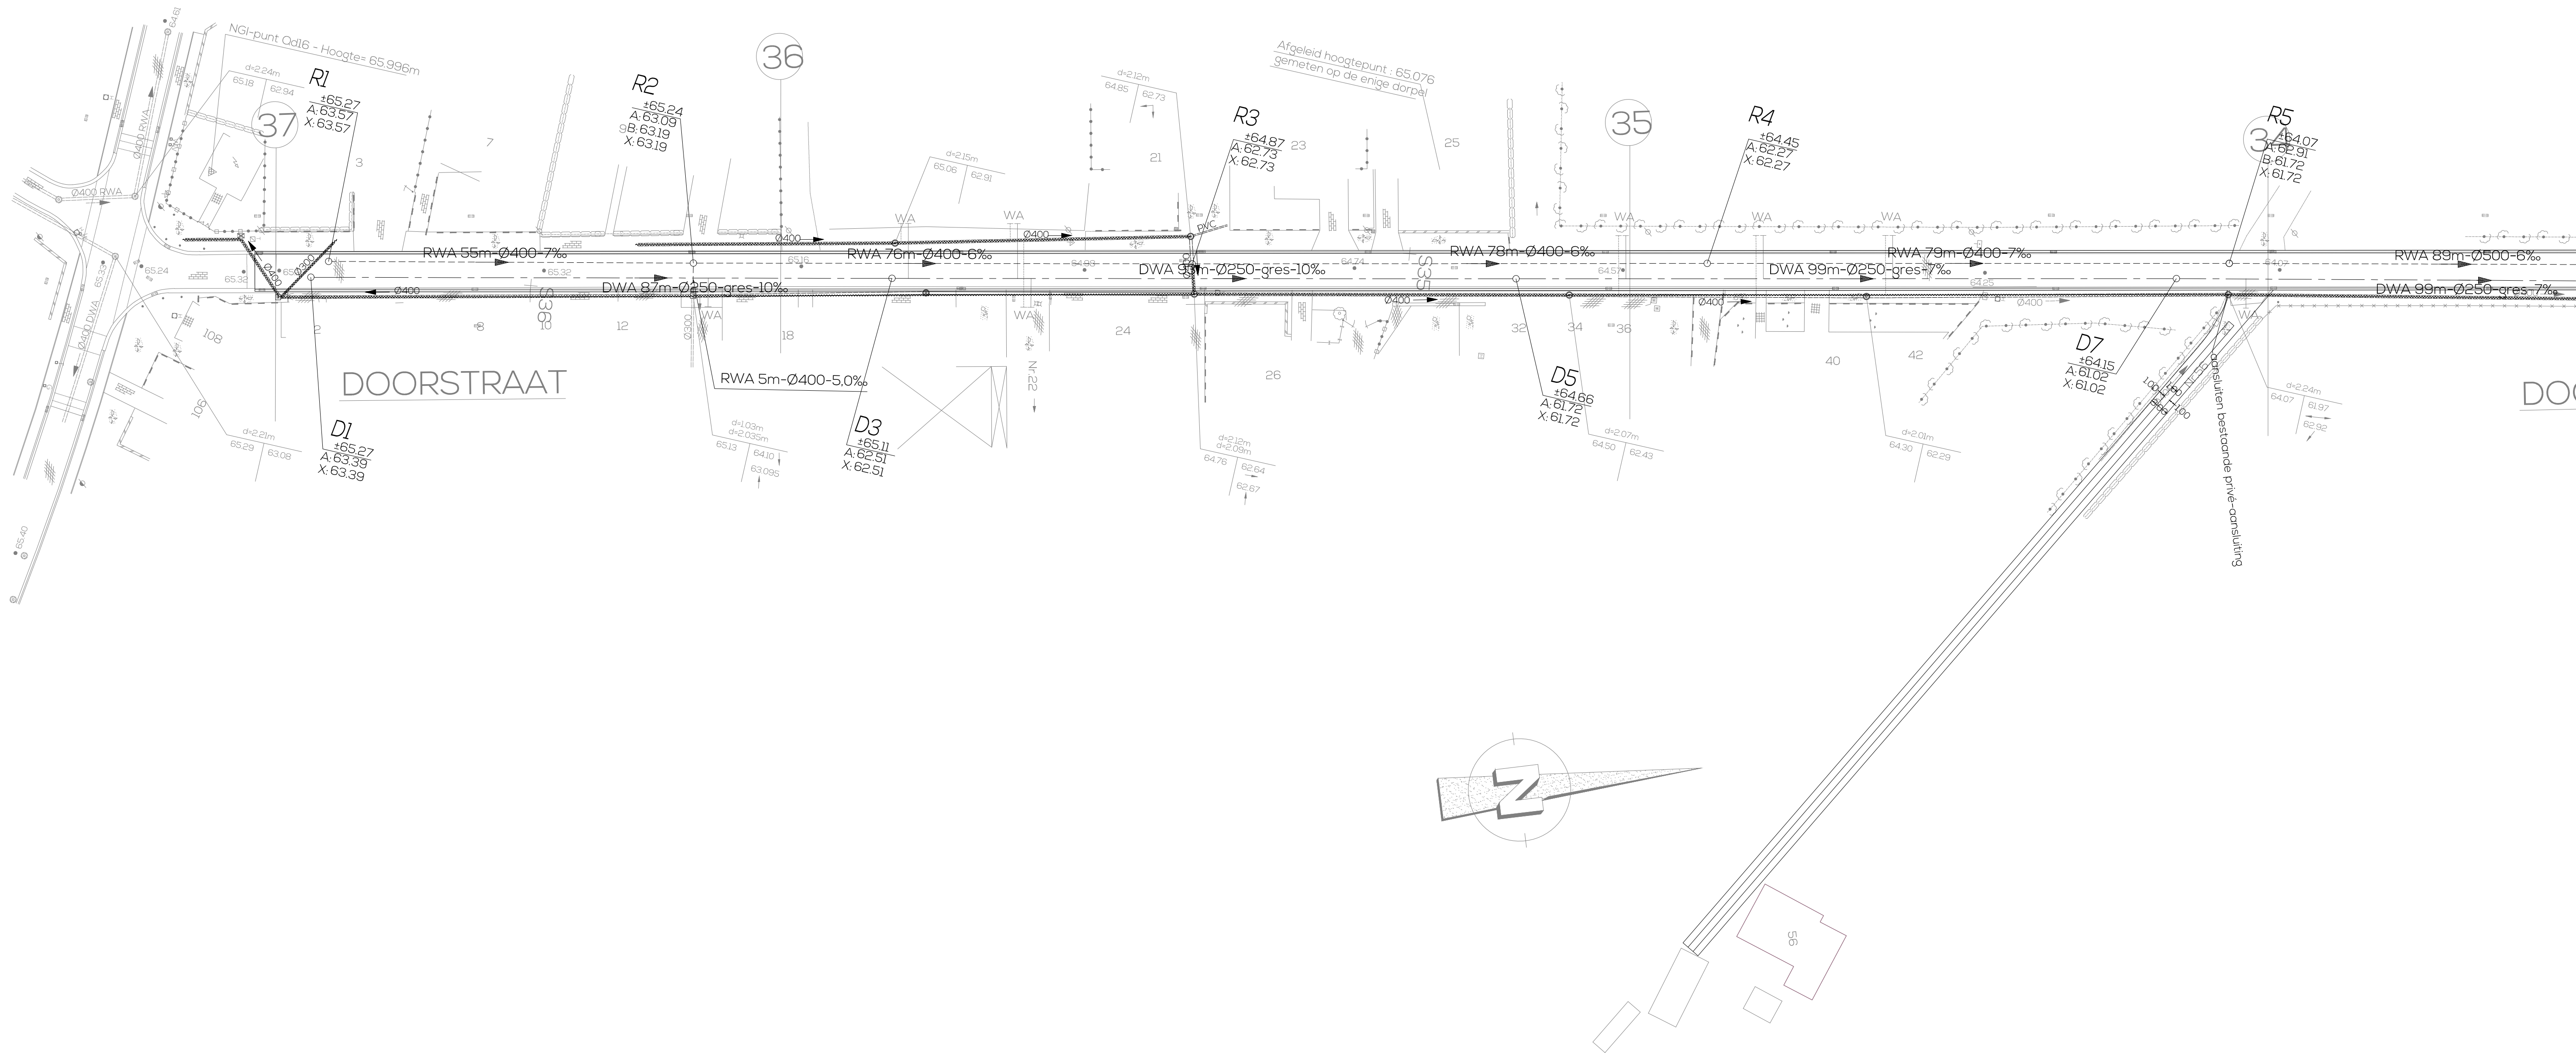

Aquafin NV
Dijkstraat 8
2630 Aartselaar
Tel.: 03 450 45 11
www.aquafin.be

Provincie: LIMBURG
Stad/Gemeente: Nieuwerkerken



Projectnaam: Riolerings- en wegeniswerken
Projectnummer: Zwarteindestraat - Doorstraat
Titel: 21896V
Plan archeologie input

Bouwheer
Aquafin
Plannummer
BA_21896V archeologie input 1

Studiebureau
EVOLTA
Koningsstraat 270
1210 Brussel
T +32 2 217 27 97
Nelle De Smet
Bestuurder

Gemeente
Natuurlijk
Nieuwerkerken

Aannemer
Schaal: 1/500
Plan opp.: 0.62 m²
Getekend: LN
Bestandsnaam: BA_21896V - Archeologie input 1

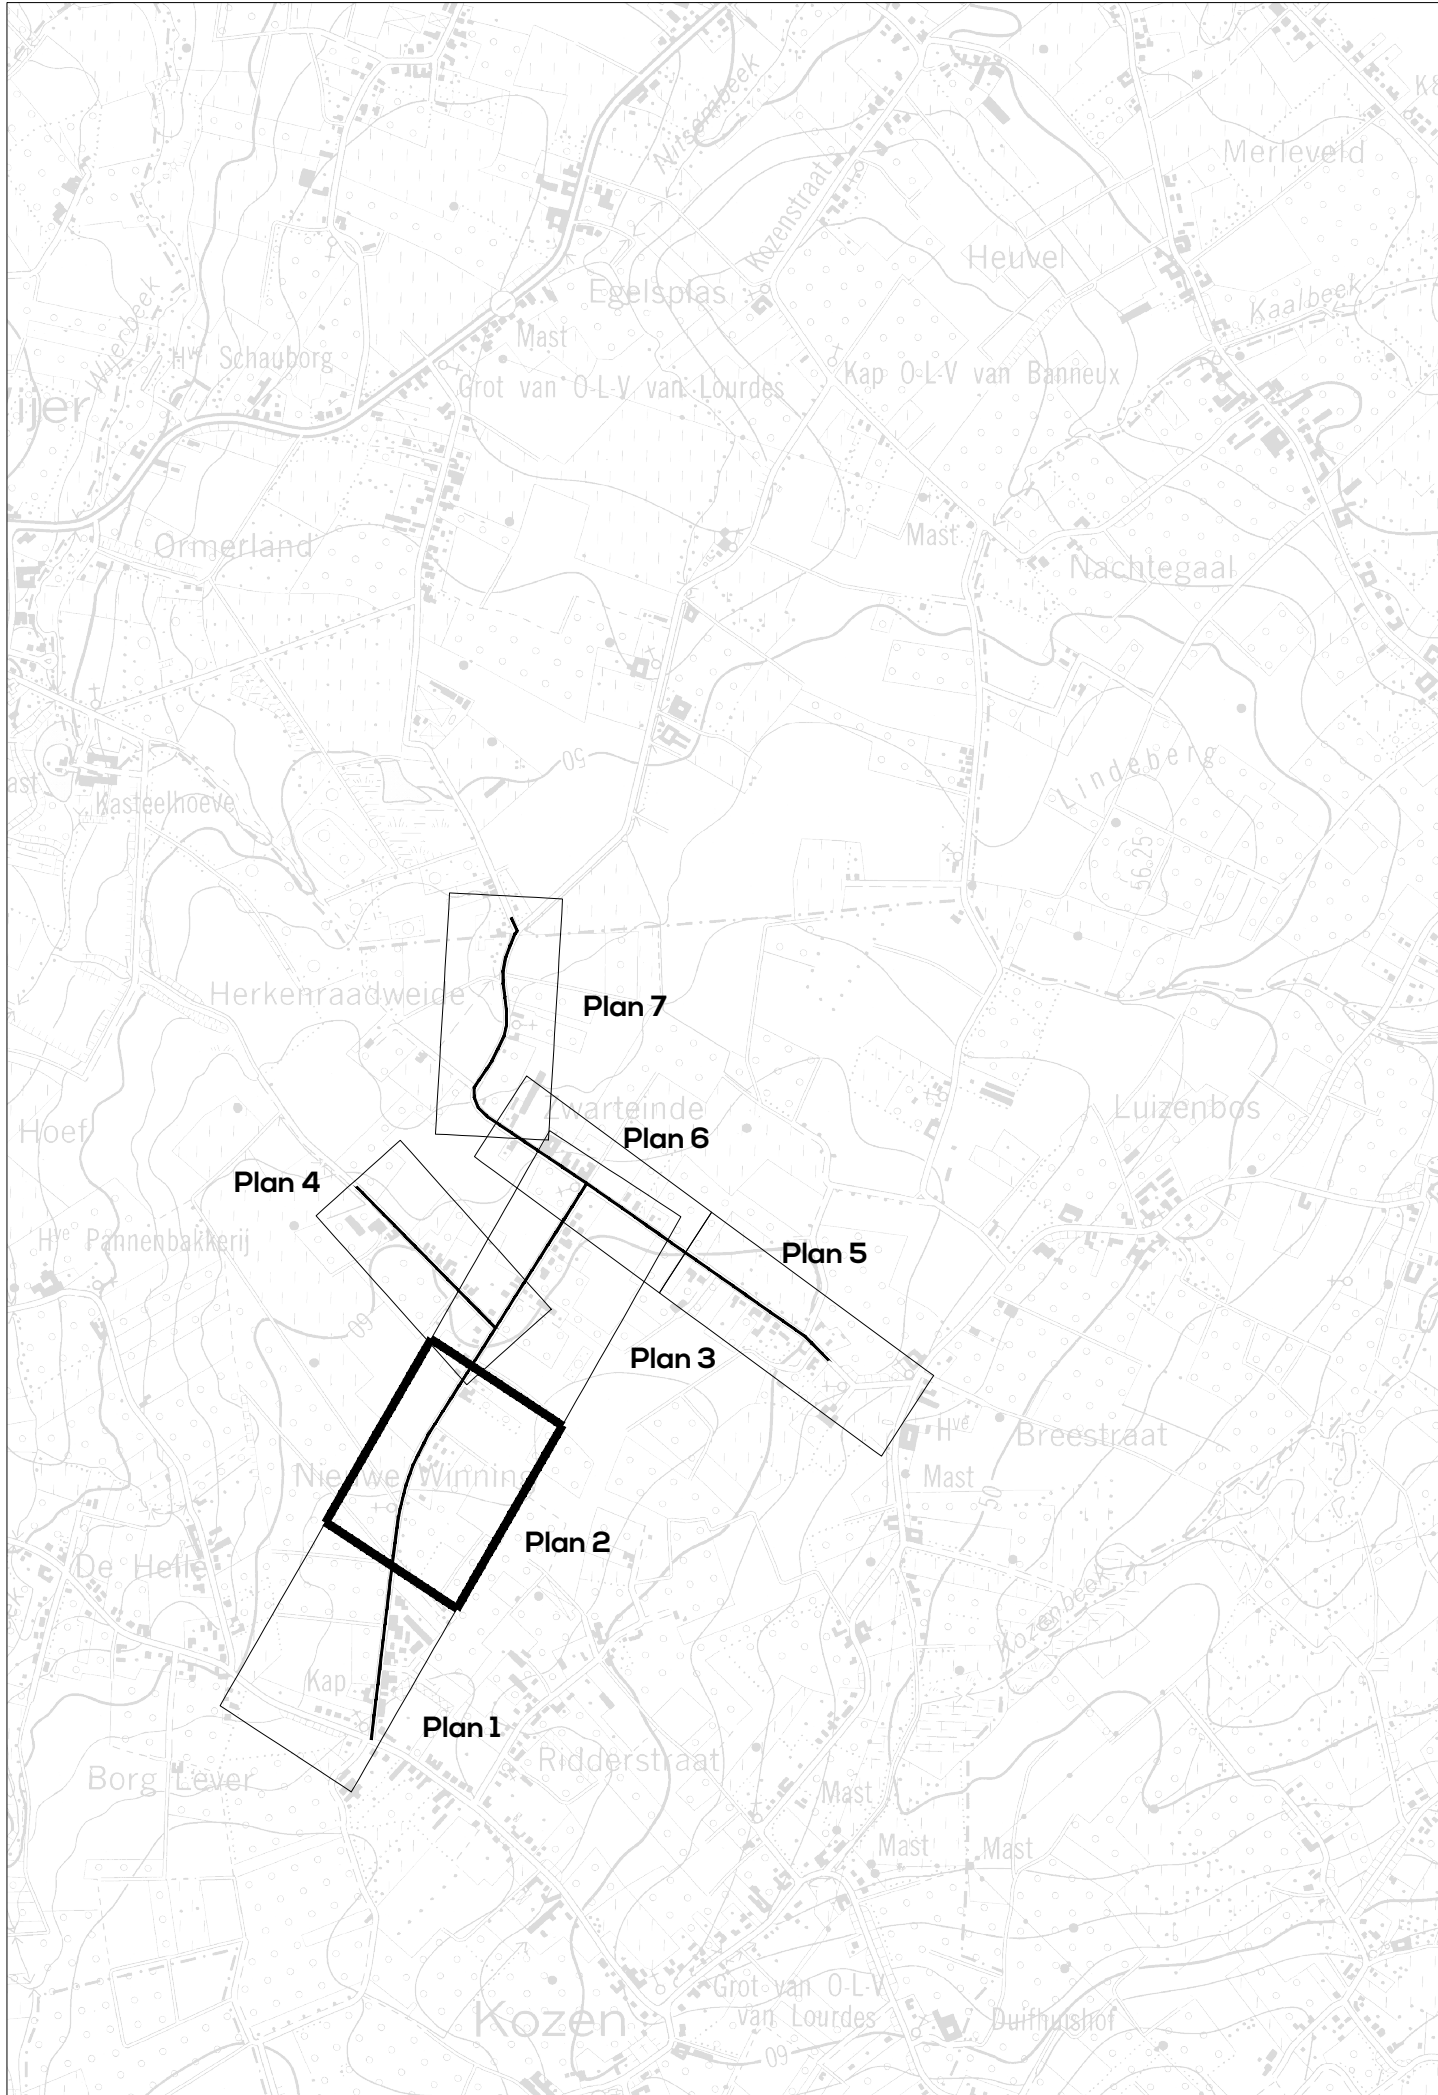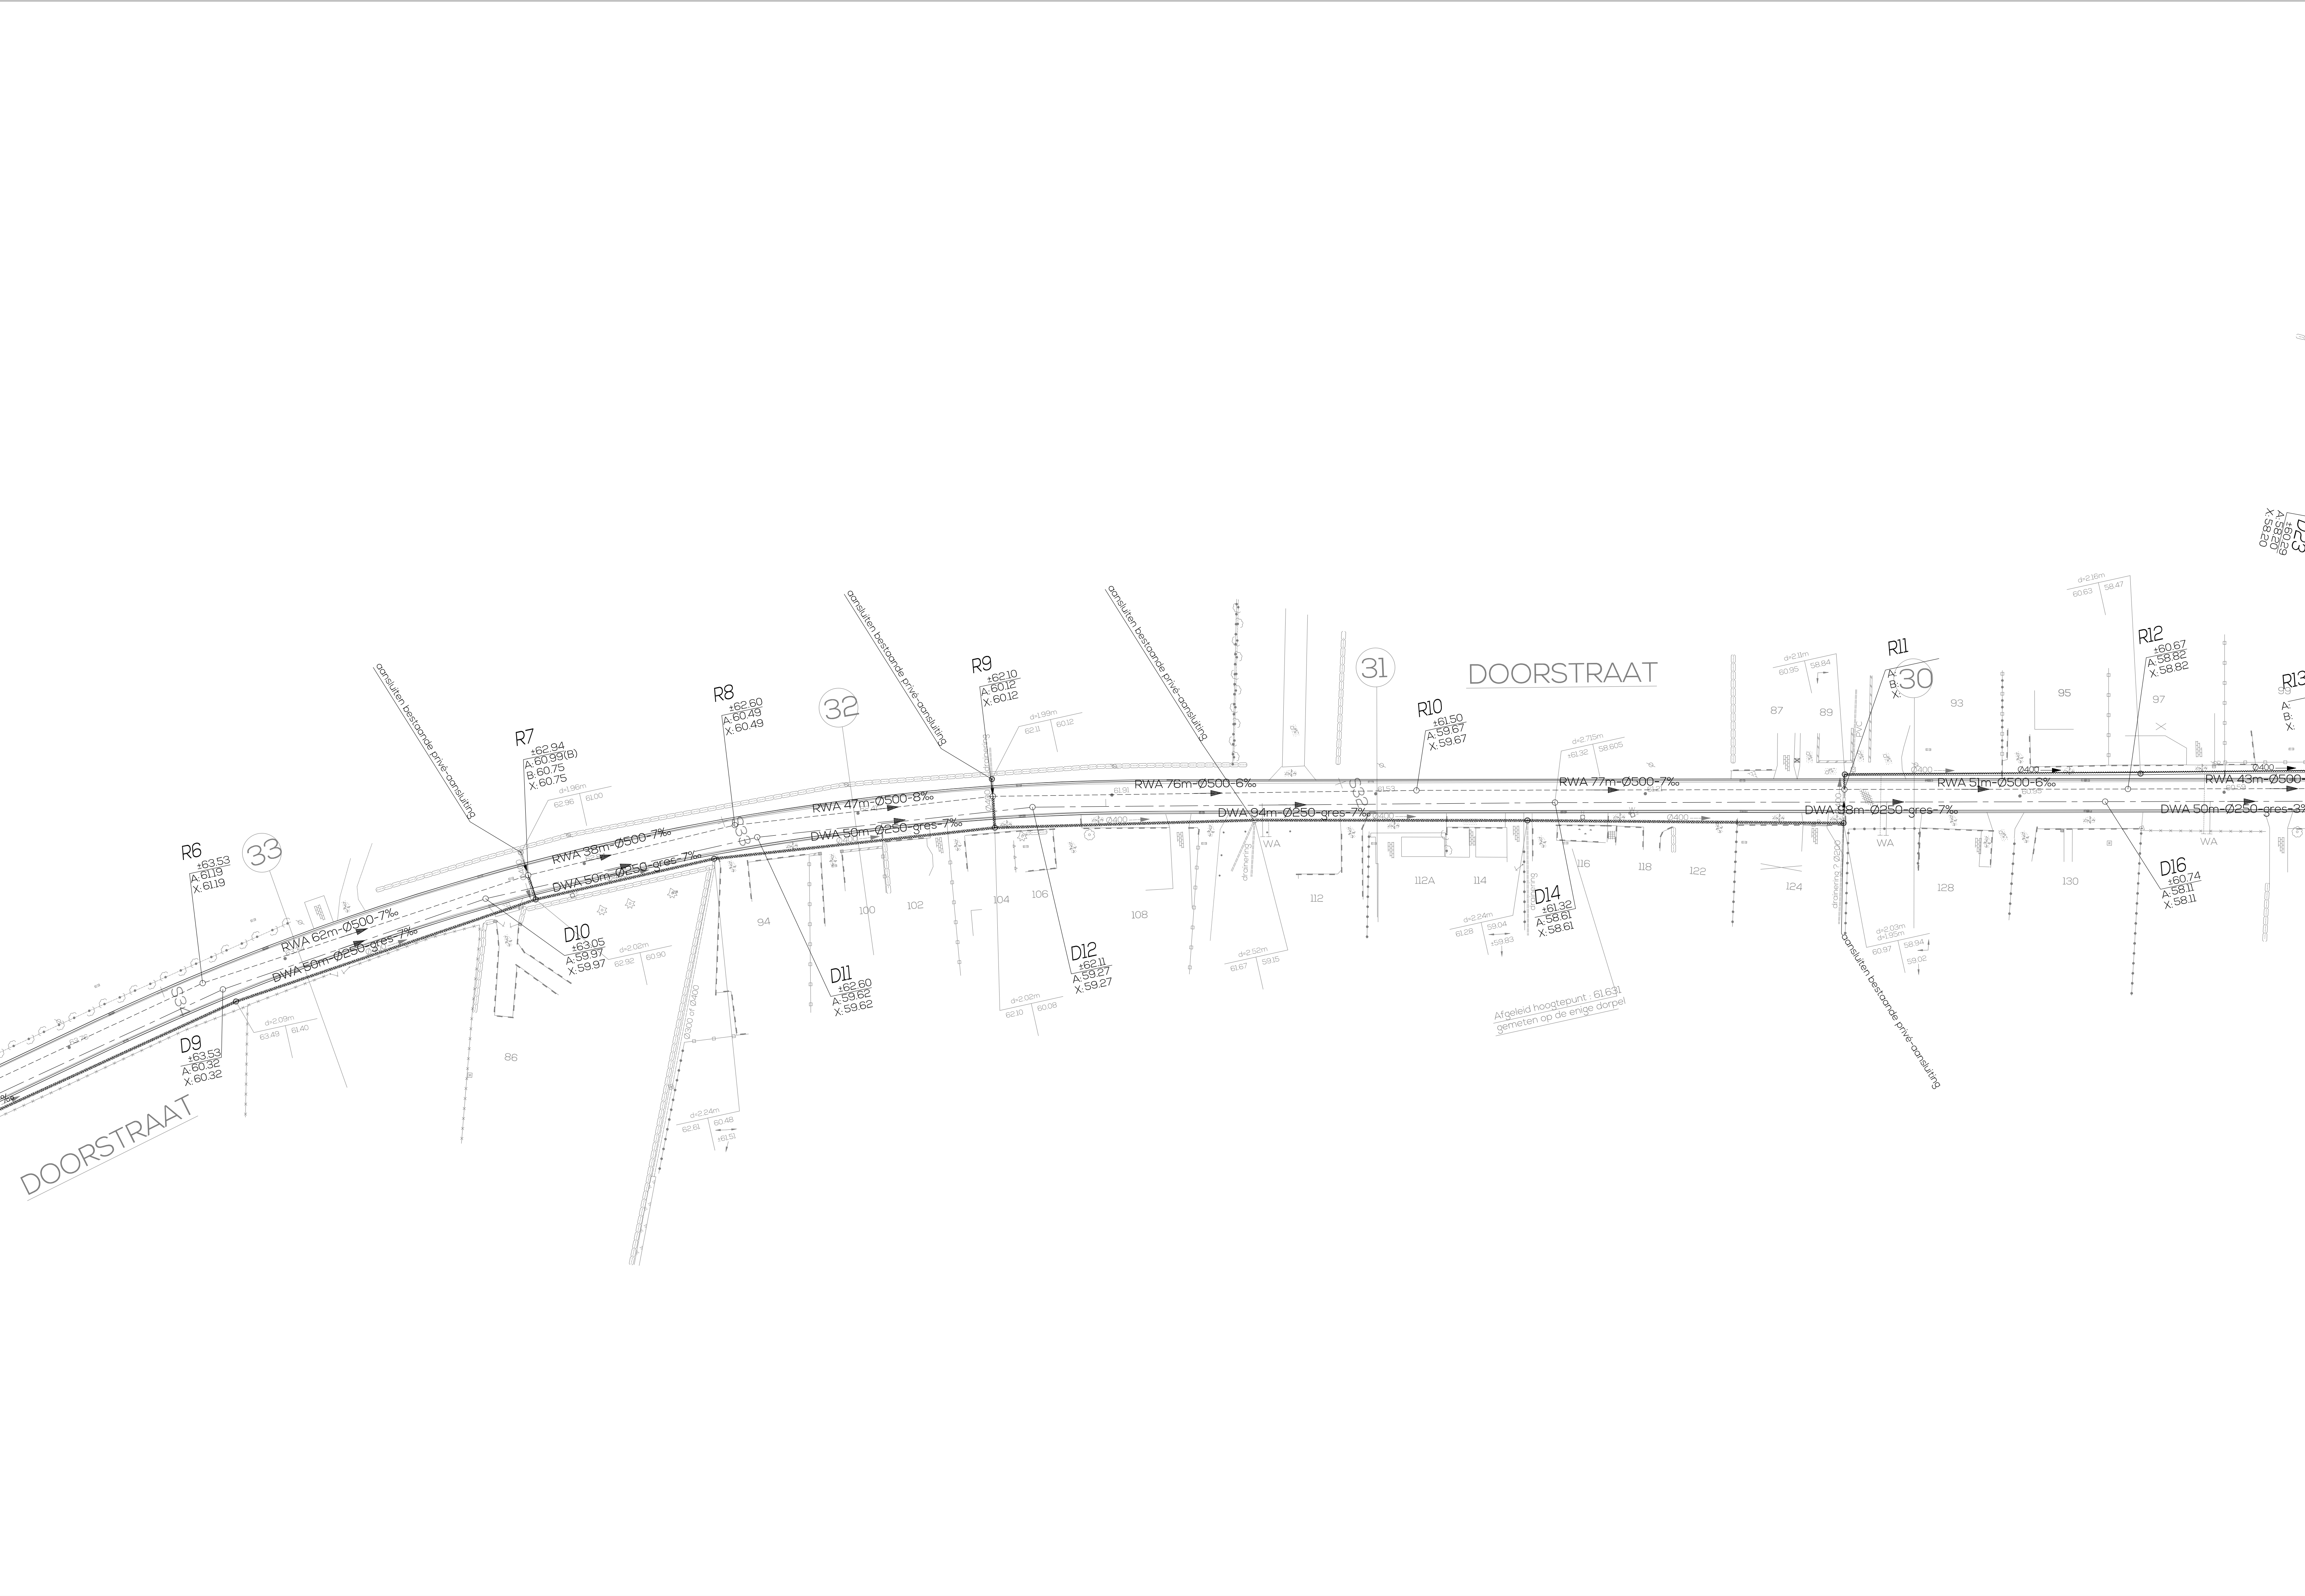

Aquafin NV
2630 Aartselaar
Tel.: 03 450 45 11
www.aquafin.be

Provincie:	LIMBURG
Stad/Gemeente:	Nieuwerkerken

Projectnaam:	Riolerings- en wegeniswerken Zwartheindestraat - Doorstraat 21896V
Projectnummer:	
Titel:	Plan archeologie input



Bouwheer	Plannummer
	BA_21896V archeologie input 2

Nr.	Datum	Historiek
1	18/03/2019	voorstel bufferbekken Zwartheindestraat

Studiebureau	Niele De Smet Bestuurder
 Koningstraat 270 1210 Brussel T +32 2 217 27 97	

Gemeente	

Aannemer	Schaal: 1/500	Plan opp.: 0.62 m²
	Getekend: LN	Bestandsnaam: BA_21896V - Archeologie input 2

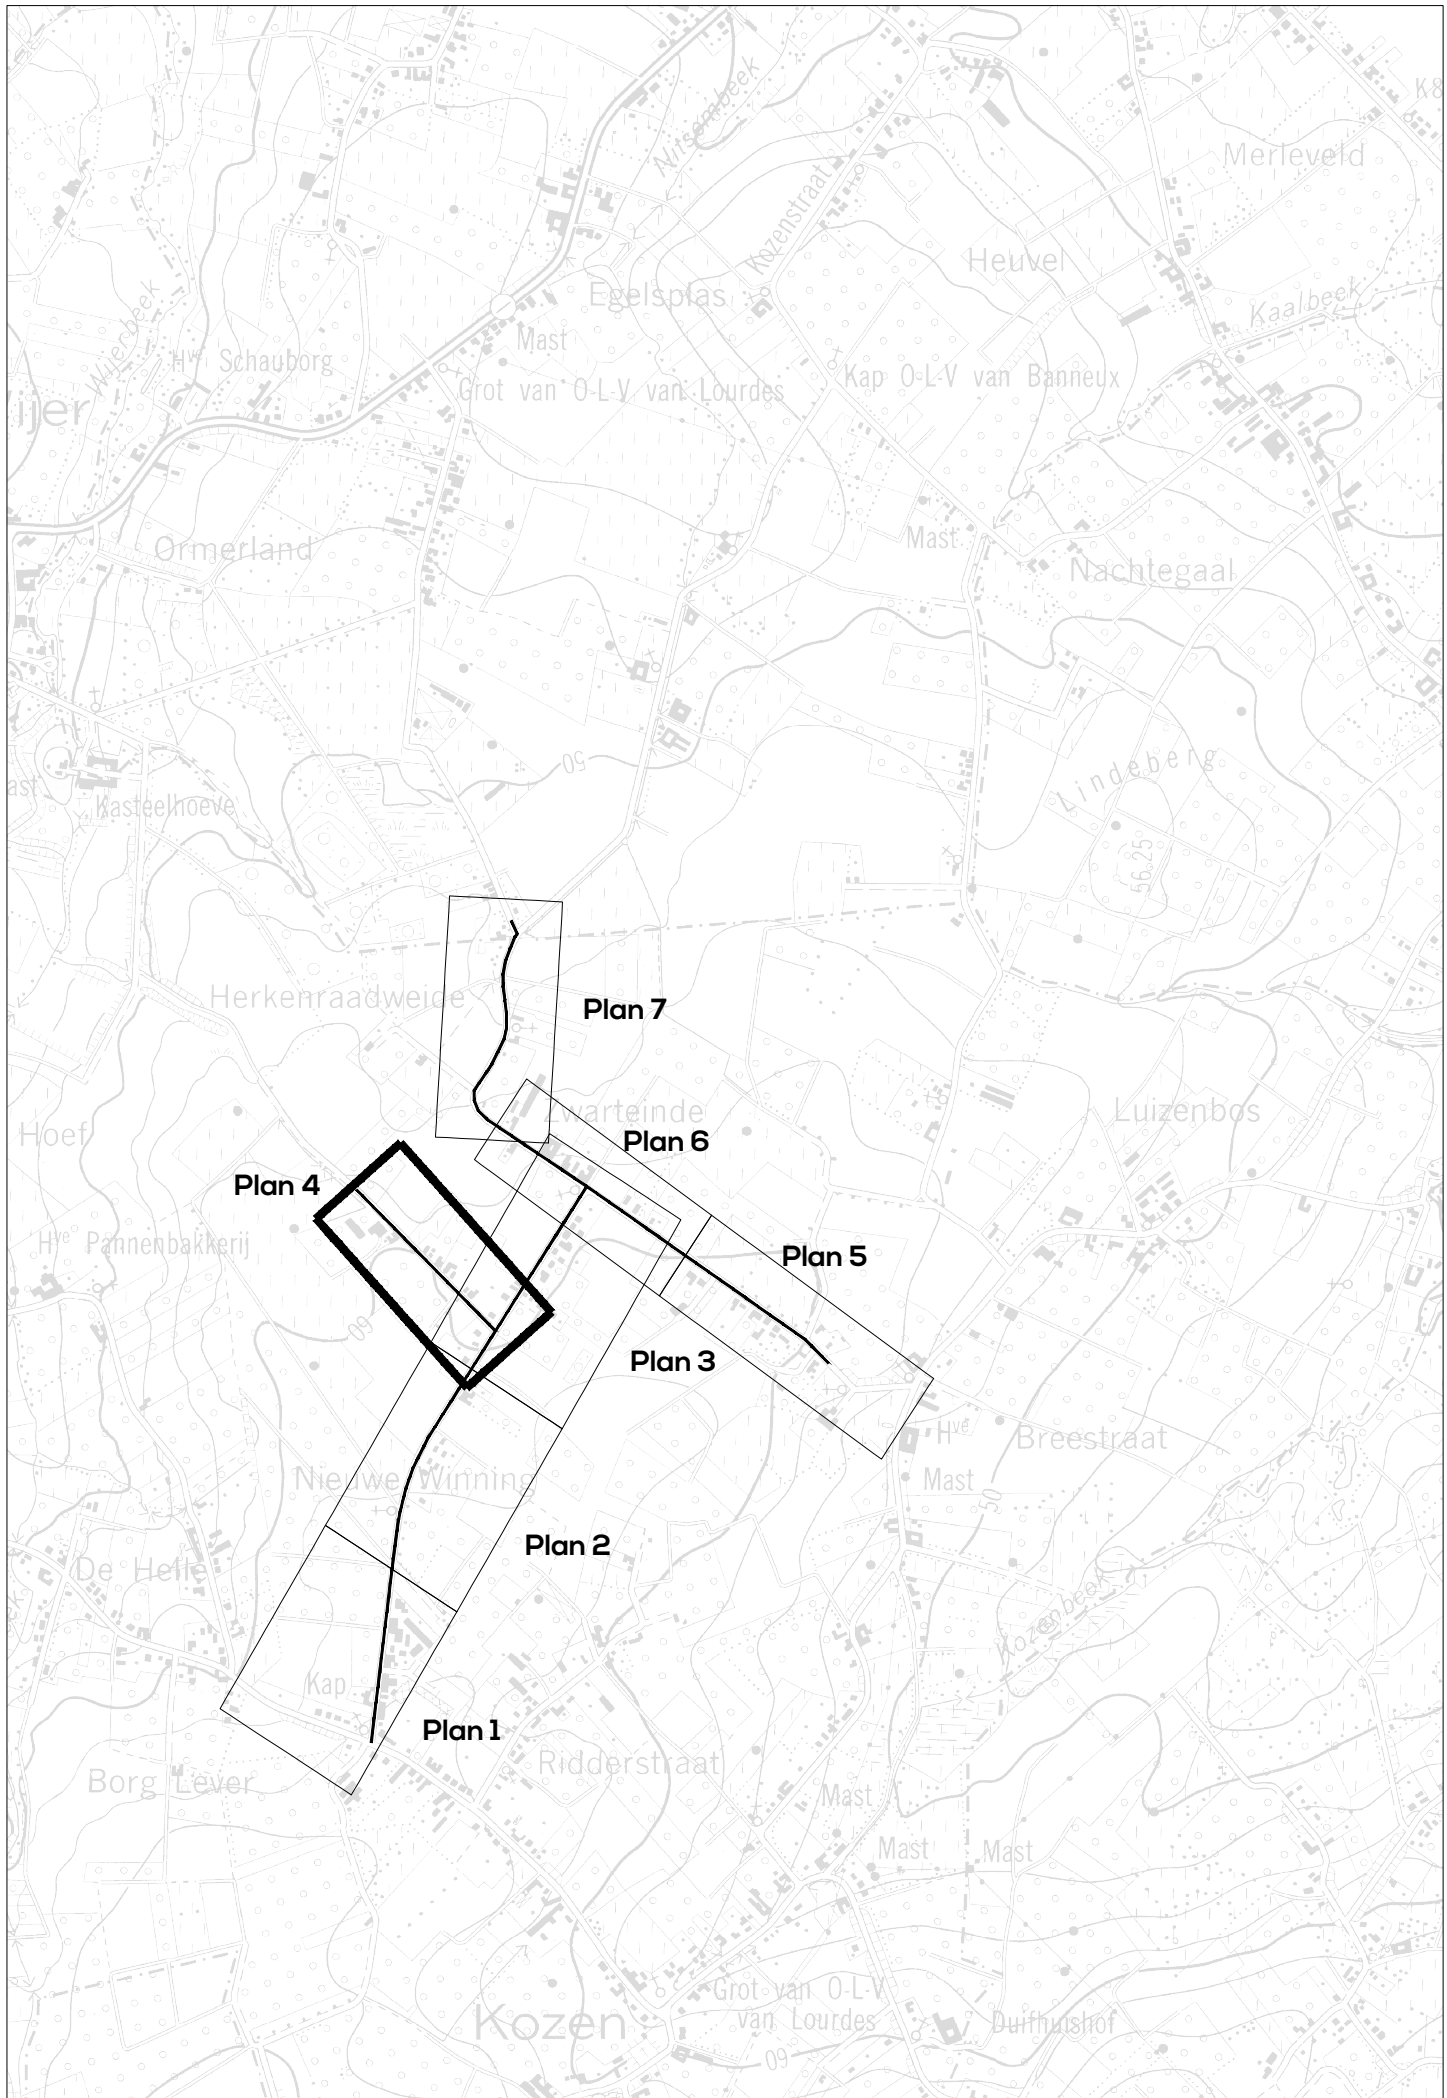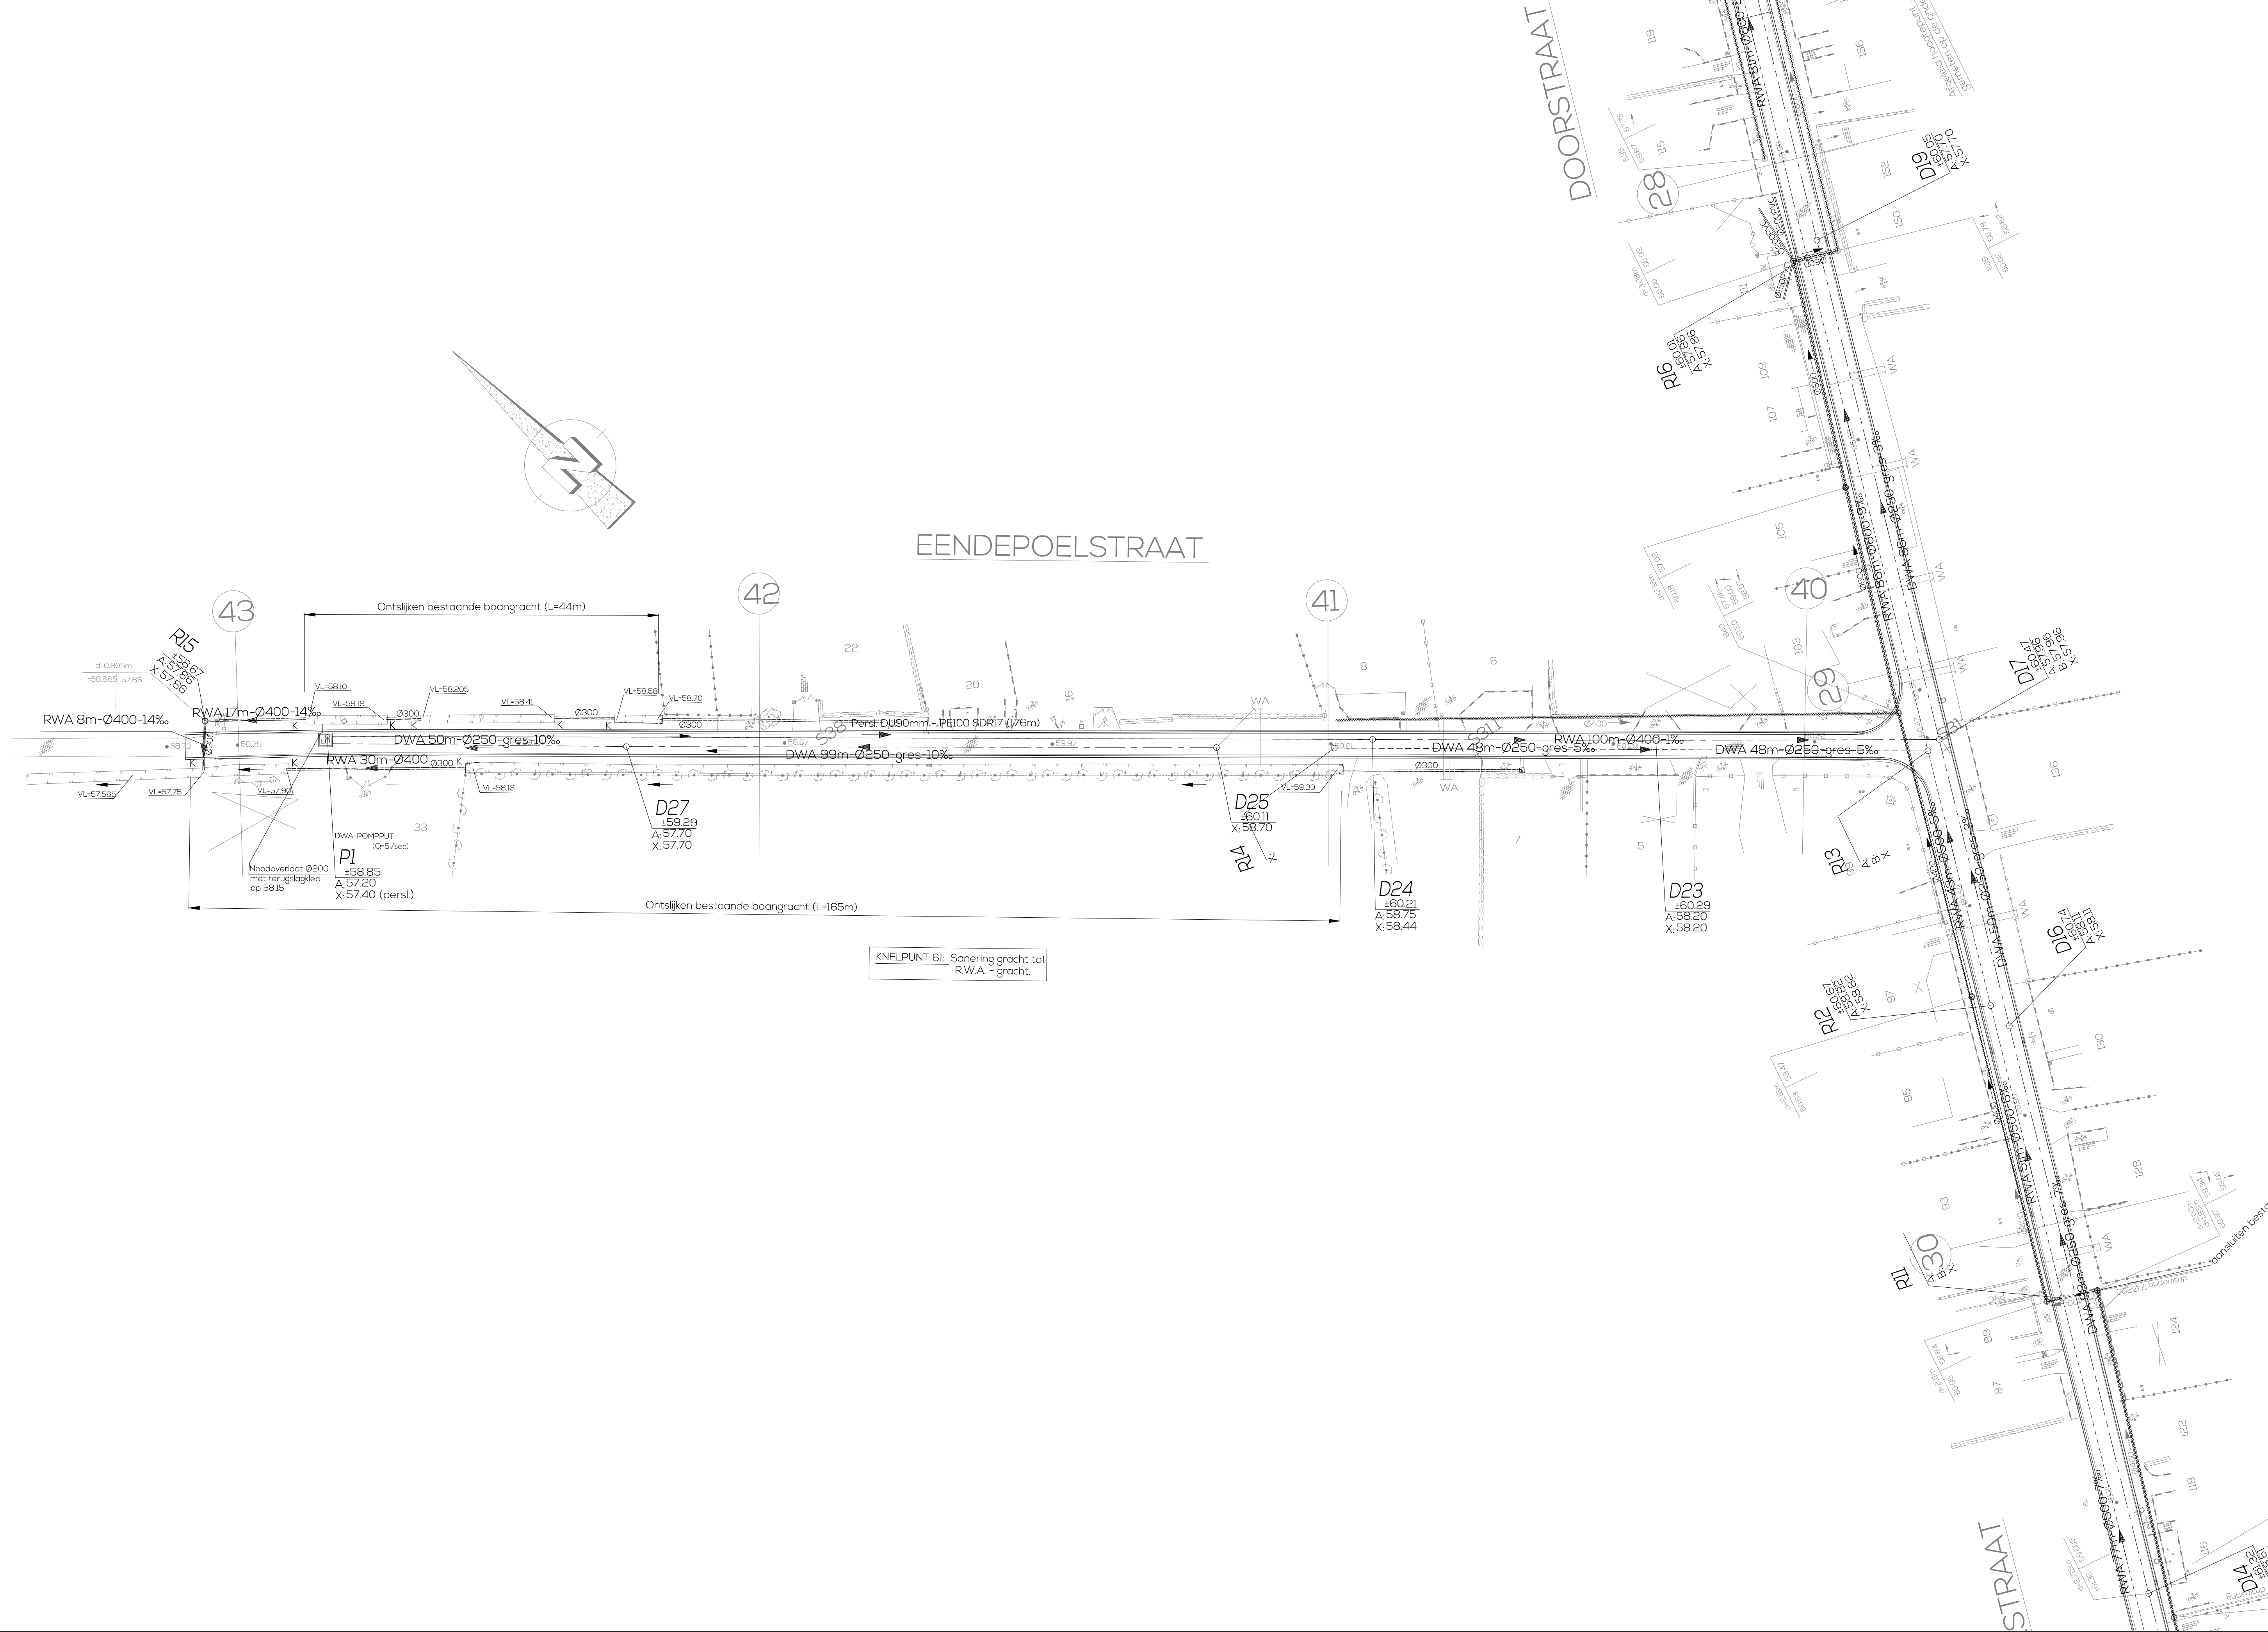



Aquafin NV
Dijkstraat 8
2630 Aartselaar
Tel.: 03 450 45 11
www.aquafin.be

Provincie:
LIMBURG

Stad/Gemeente:
Nieuwerkerken

Projectnaam:
Riolerings- en wegeniswerken
Zwartheindestraat - Doorstraat
21896V

Projectnummer:
21896V

Titel:
Plan archeologie input

Bouwheer


Studiebureau

Koningstraat 270
1210 Brussel
T +32 2 217 27 97
Nelle De Smet
Bestuurder

Gemeente




Aannemer

Plannummer
BA_21896V archeologie input 4

Nr.	Datum	Historiek
1	18/03/2019	voorstel bufferbekken Zwartheindestraat

Schaal:	Plan opp.:
1/500	0.62 m²

Getekend:	Bestandsnaam:
LN	BA_21896V - Archeologie input 4

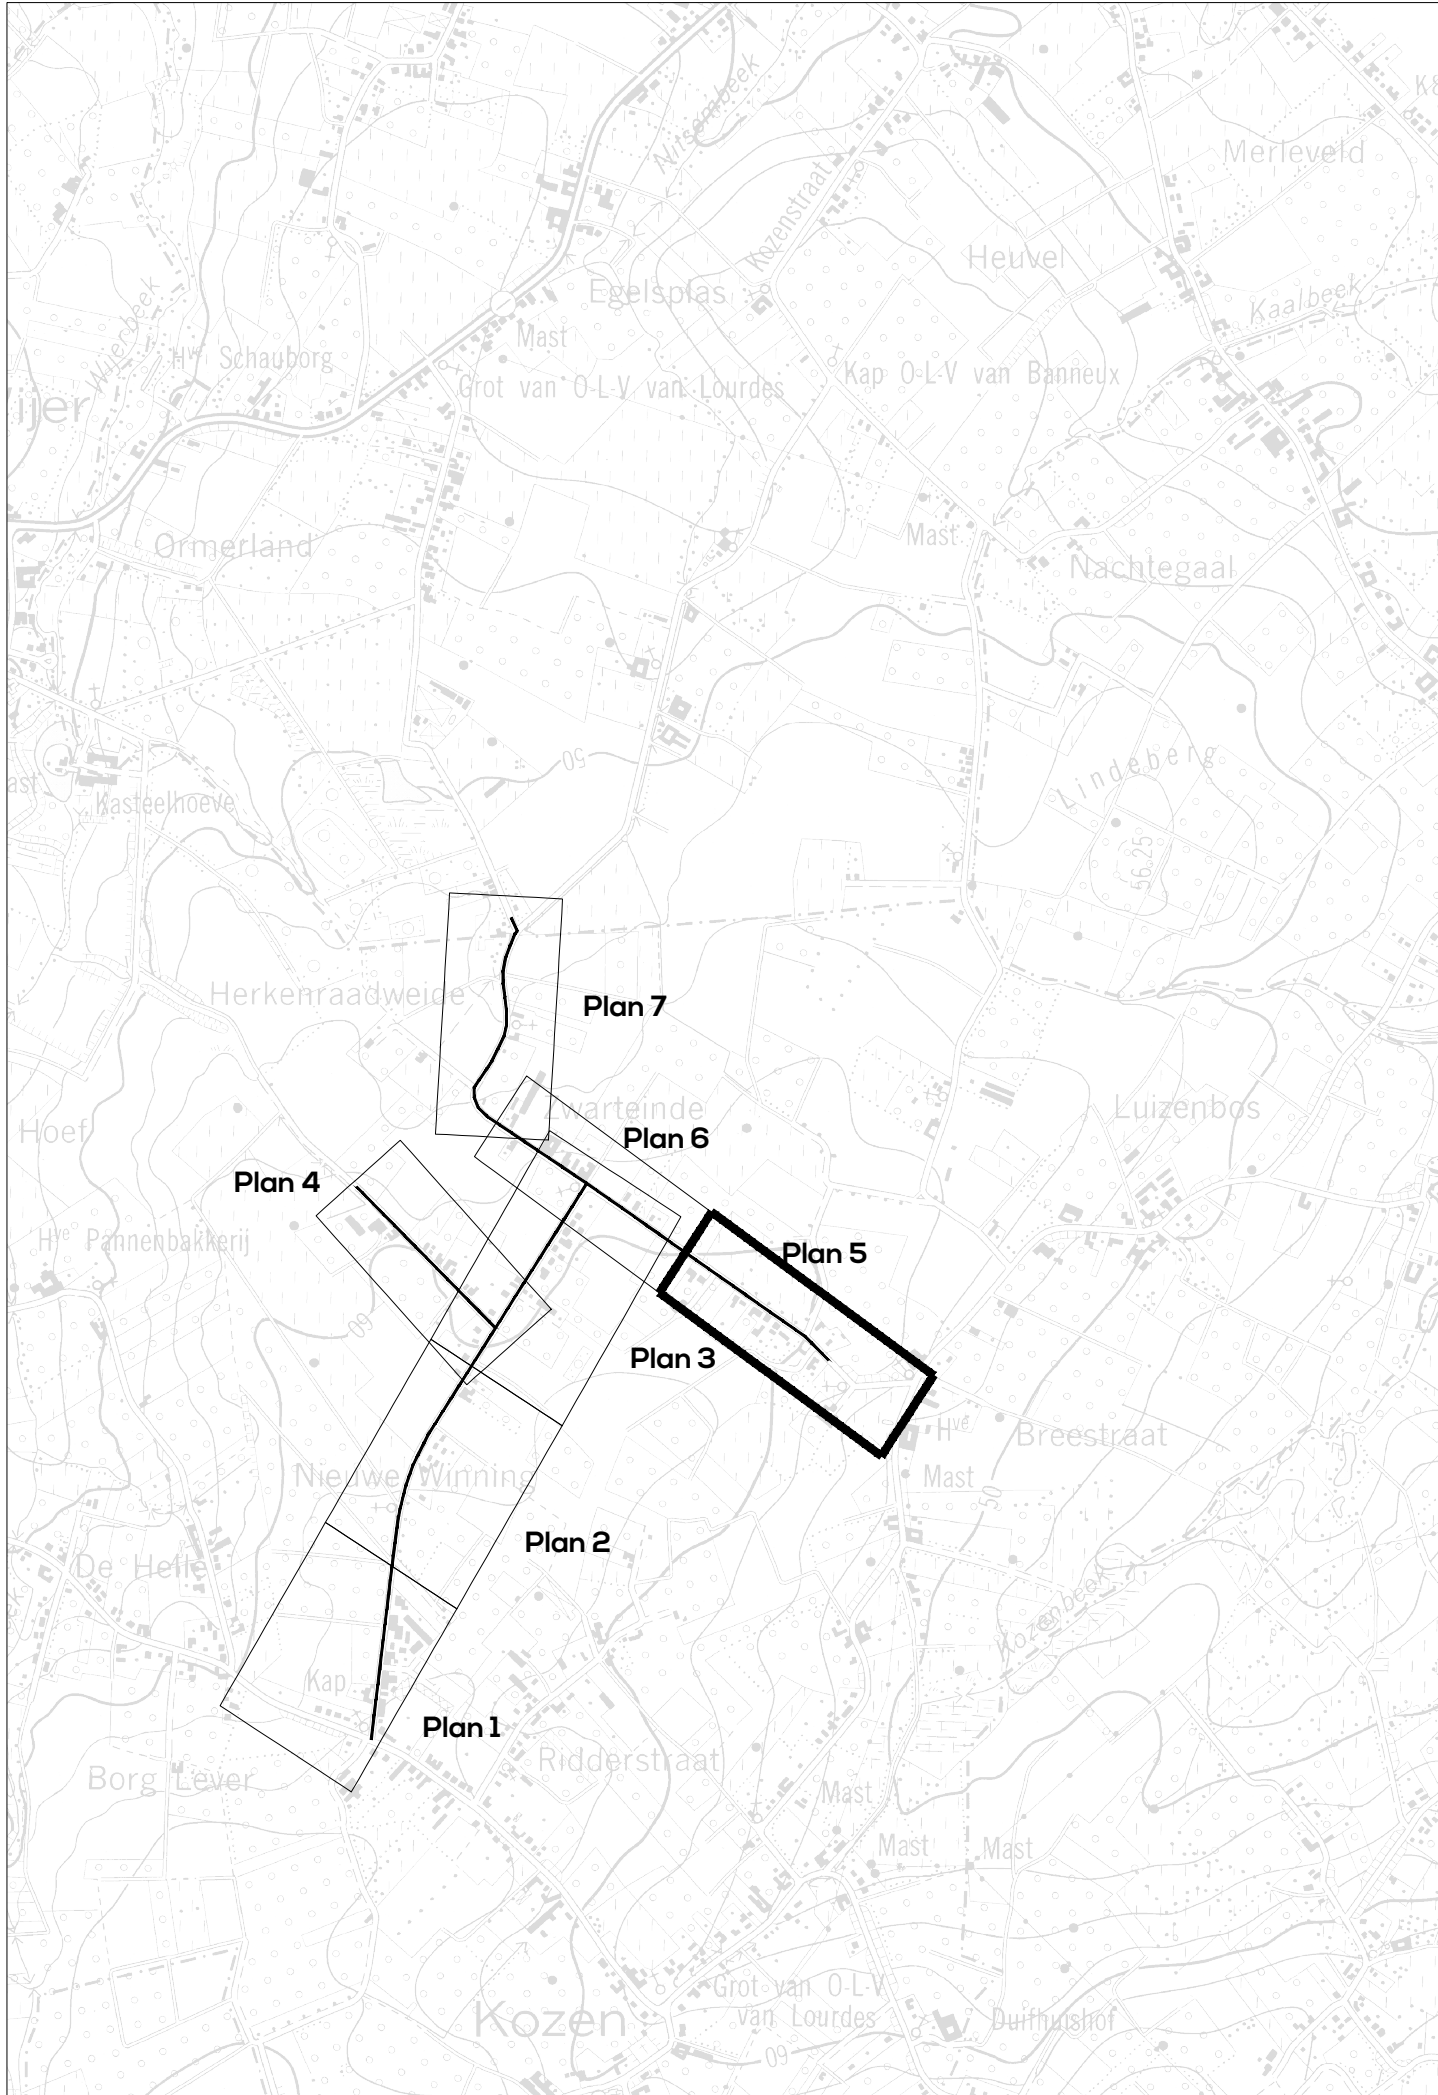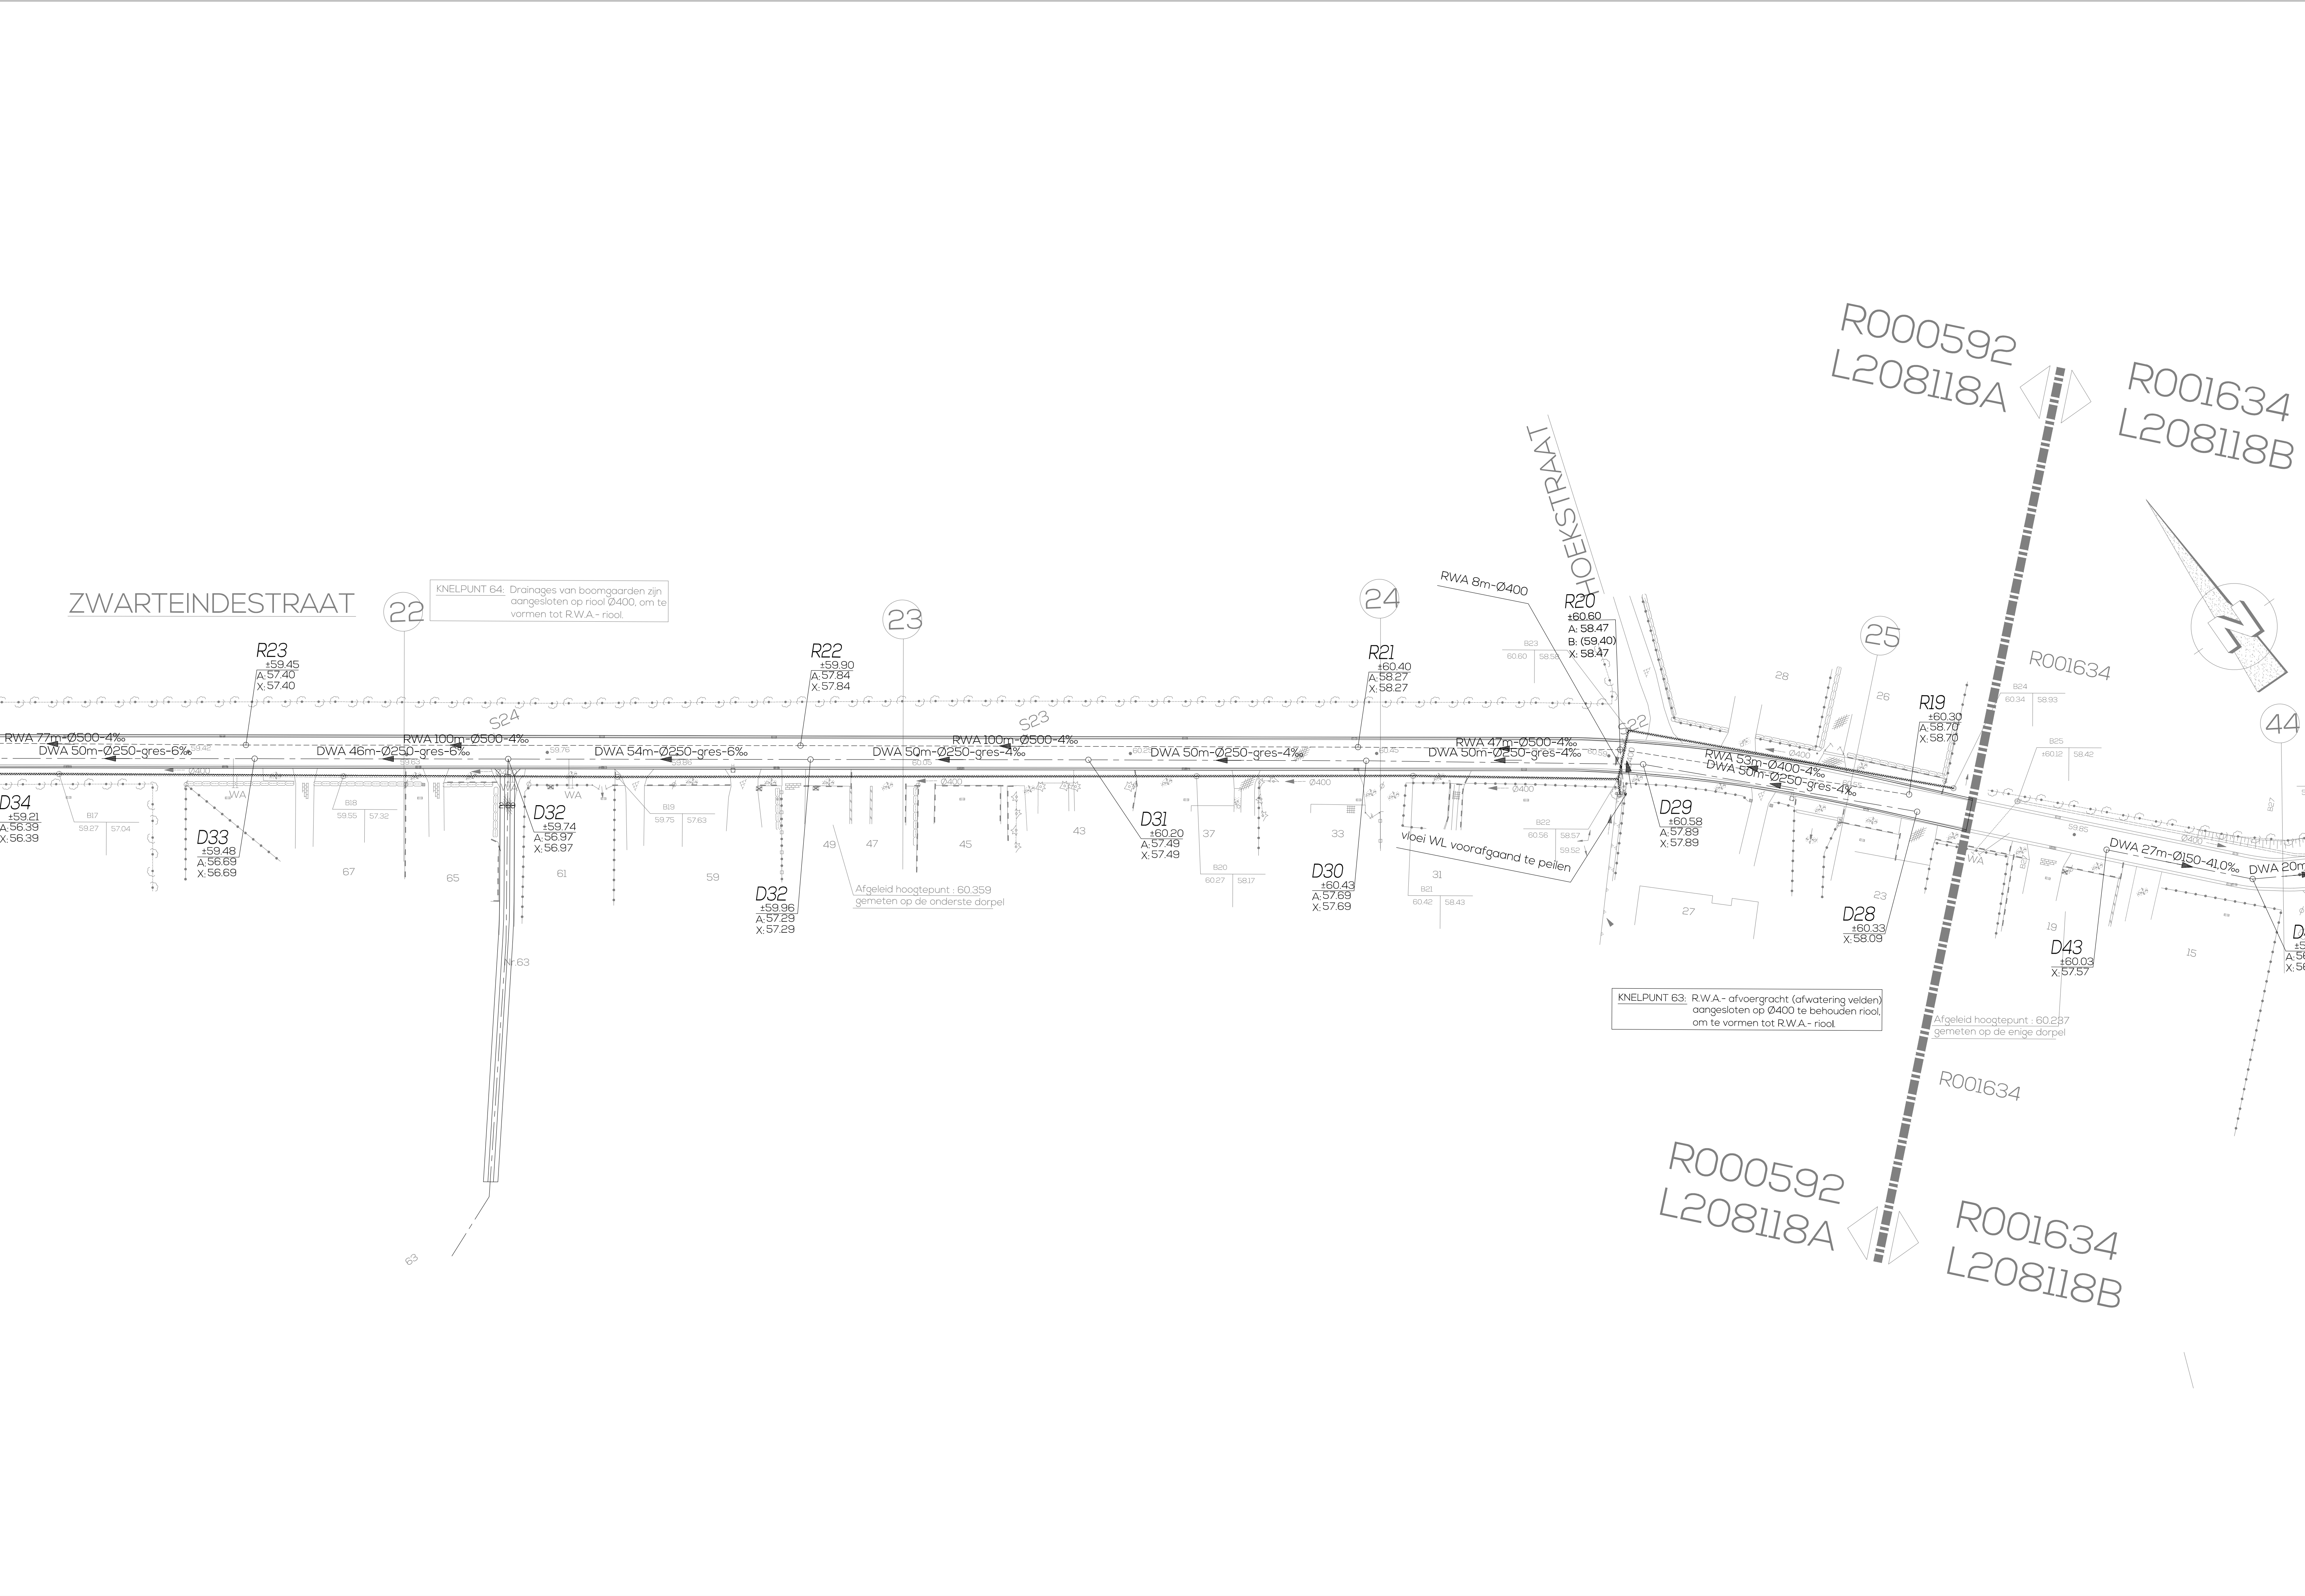



Aquafin NV
Dijkstraat 8
2630 Aartselaar
Tel.: 03 450 45 11
www.aquafin.be

Province:
Stad/Gemeente:

LIMBURG
Nieuwerkerken

Projectnaam:
Projectnummer:
Titel:

Riolerings- en wegeniswerken
Zwarteindestraat – Doorstraat
21896V
Plan archeologie input

Bouwheer


Plannummer
BA_21896V archeologie input 5


Studiebureau

Koningstraat 270
1210 Brussel
T +32 2 217 27 97
Nelle De Smet
Bestuurder

Nr.	Datum	Historiek
1	18/03/2019	voorstel bufferbekken Zwarteindestraat

Gemeente


Schaal:	1/500	Plan opp.:	0.62 m²
Getekend:	LN	Bestandsnaam:	BA_21896V - Archeologie input 5

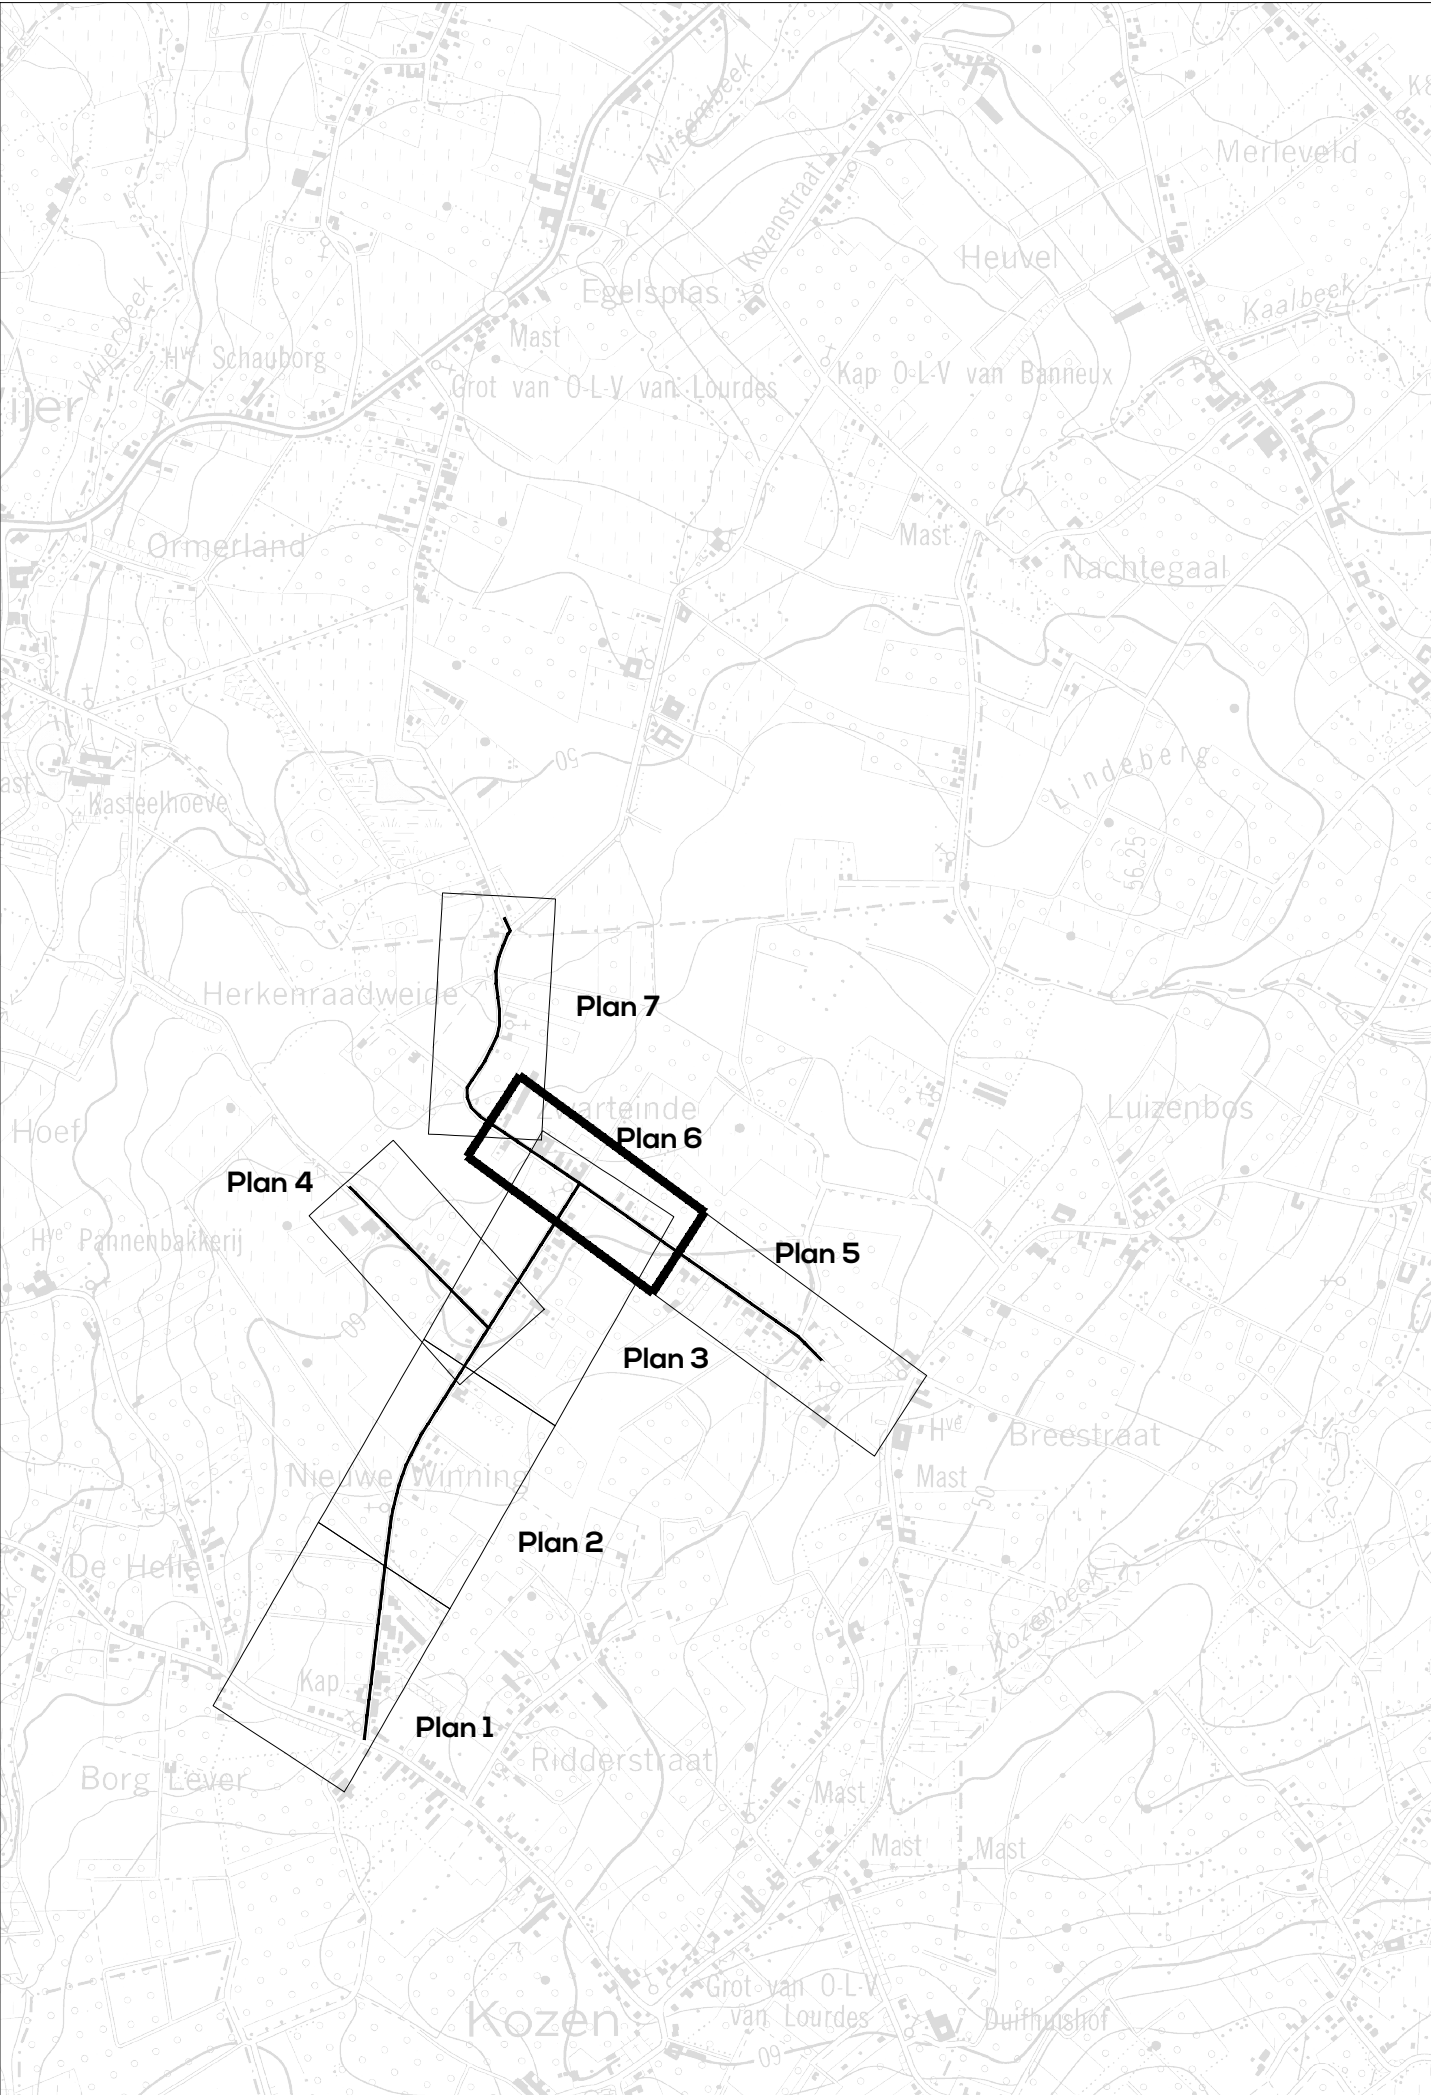



Aquafin NV
Dijkstraat 8
2630 Aartselaar
Tel.: 03 450 45 11
www.aquafin.be

Provincie:
LIMBURG

Stad/Gemeente:
Nieuwerkerken

Projectnaam:
Riolerings- en wegeniswerken
Zwartheindestraat - Doorstraat
21896V

Projectnummer:
21896V

Titel:
Plan archeologie input

Bouwheer


Aquafin

Studiebureau


EVOLTA
Koningstraat 270
1210 Brussel
T +32 2 217 27 97
Nelle De Smet
Bestuurder

Gemeente


Nieuwerkerken

Aannemer

Plannummer
BA_21896V archeologie input 6

Nr.	Datum	Historiek
1	18/03/2019	voorstel bufferbekken Zwartheindestraat

Schaal:
1/500

Getekend:
LN

Plan opp.:
0.62 m²

Bestandsnaam:
BA_21896V - Archeologie input 6

