
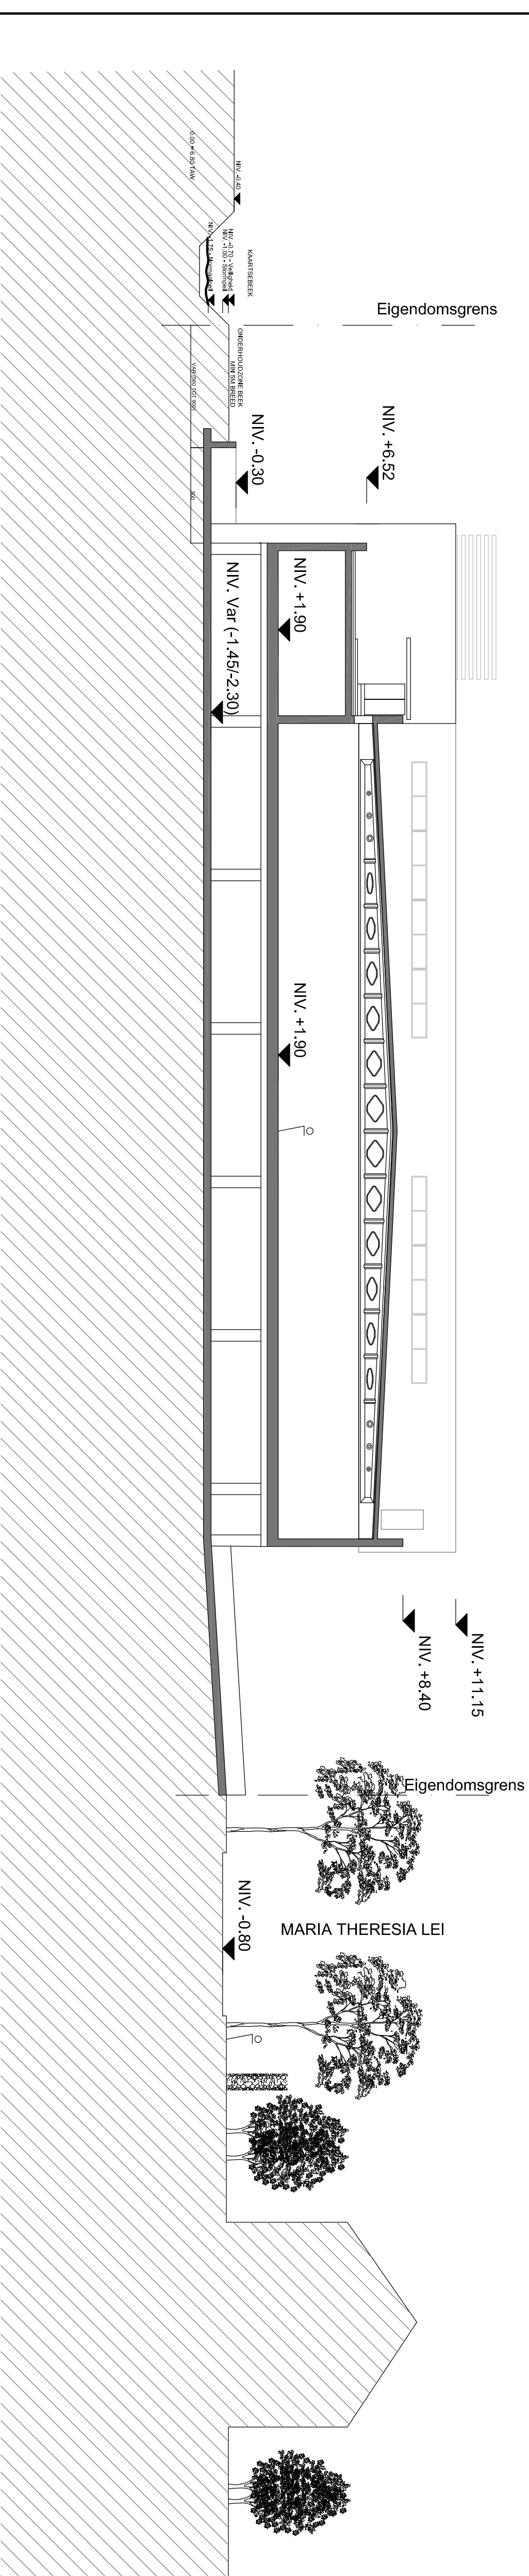
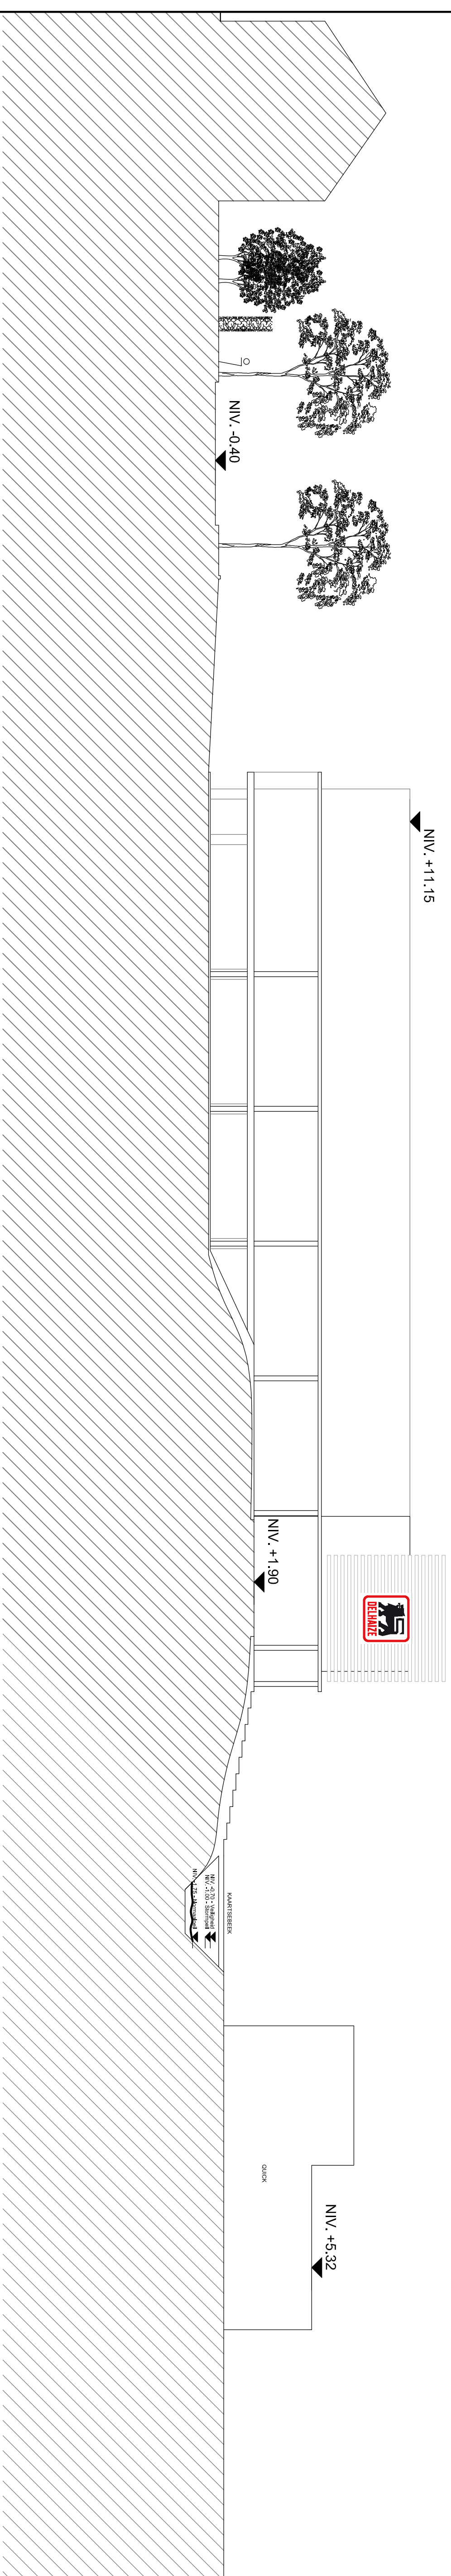


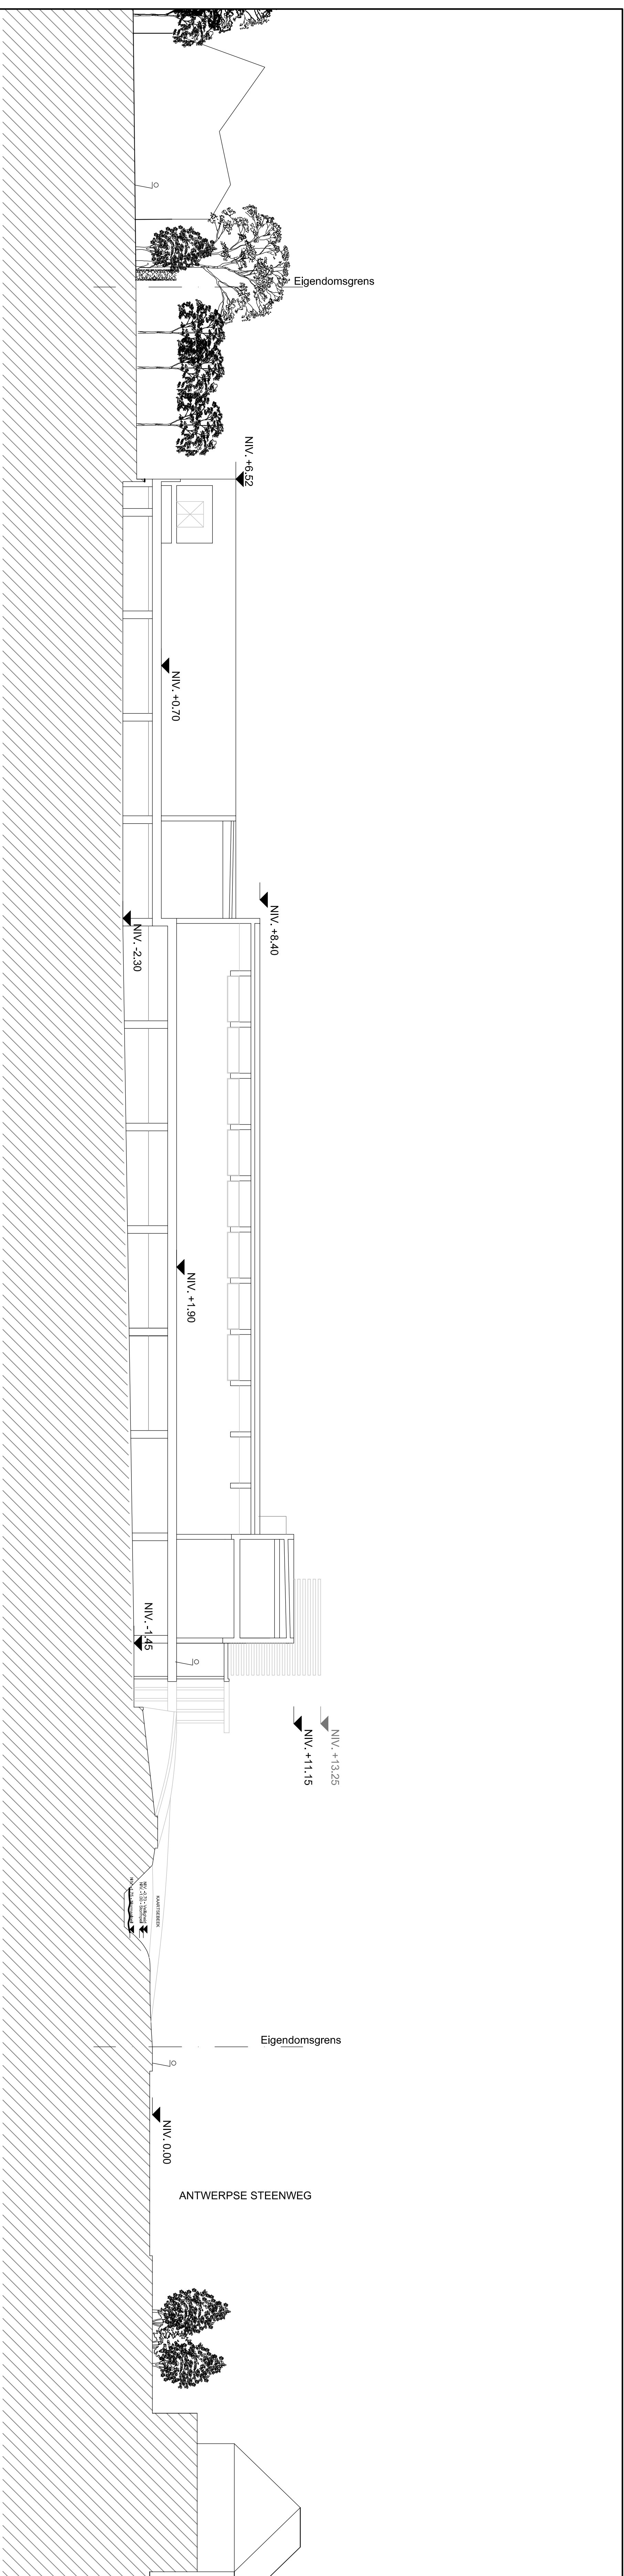

sm EKEREN

Maria Theresialei 4 - 2180 Ekeren
3 de divisie - sectie H - perceel 6107610/610P

voorontwerp

opdrachtgever

Delhaize group
Osseghemstraat 53
1080 brussel

architect

Hertuth + Ghellinck Architects
Rodebeeklaan 195
1030 brussel
mail : hg@hg-a-be - tel : 02.660.50.05

Sheden

PLANLIJST		WIJZIGING	
AV	a	2016-01-20Nieuw Voorontwerp	FDN
AV	b	2016-02-26Op part selling	FDN
AV	c	2016-08-24Kampioen n.v. v.d'gha Bn	FDN
AV	d		
AV	e		
AV	f		
AV	g		
AV	h		
AV	i		
AV	j		
AV	k		
AV	l		
AV	m		
AV	n		

schaal : 1/200 tekenaar : FDN

datum : 07-01-2016 plan 04
dossier :

DELHAIZE GROUP

Store concept Rue Osseghemstraat 53 B - 1080
tel:02-412.29.25 fax:02-412.23.76 mailto:fdn@delhaize.be

